


**KORIDOR
UTILITI**
DARUL RIDZUAN



**PERMOHONAN KELULUSAN PENYEDIAAN INFRASTRUKTUR UNTUK
PERKHIDMATAN BAGI PROJEK POINT OF PRESENCE (POP) FASA 2: HAB
INFRASTRUKTUR GENTIAN OPTIK BERHAMPIRAN DENGAN SEKOLAH,
KAWASAN PERINDUSTRIAN, PREMIS KERAJAAN DAN KOMUNITI
SEKITARNYA OLEH KEMENTERIAN KOMUNIKASI DAN MULTIMEDIA
MALAYSIA (TRUNK LINK - ESIDE PMU SSPT)**

**PELAN IZIN LALU
(PINDAAN 02)**

**NO FAIL RUJUKAN
KUDR/ALLO/A/03/25/0270**

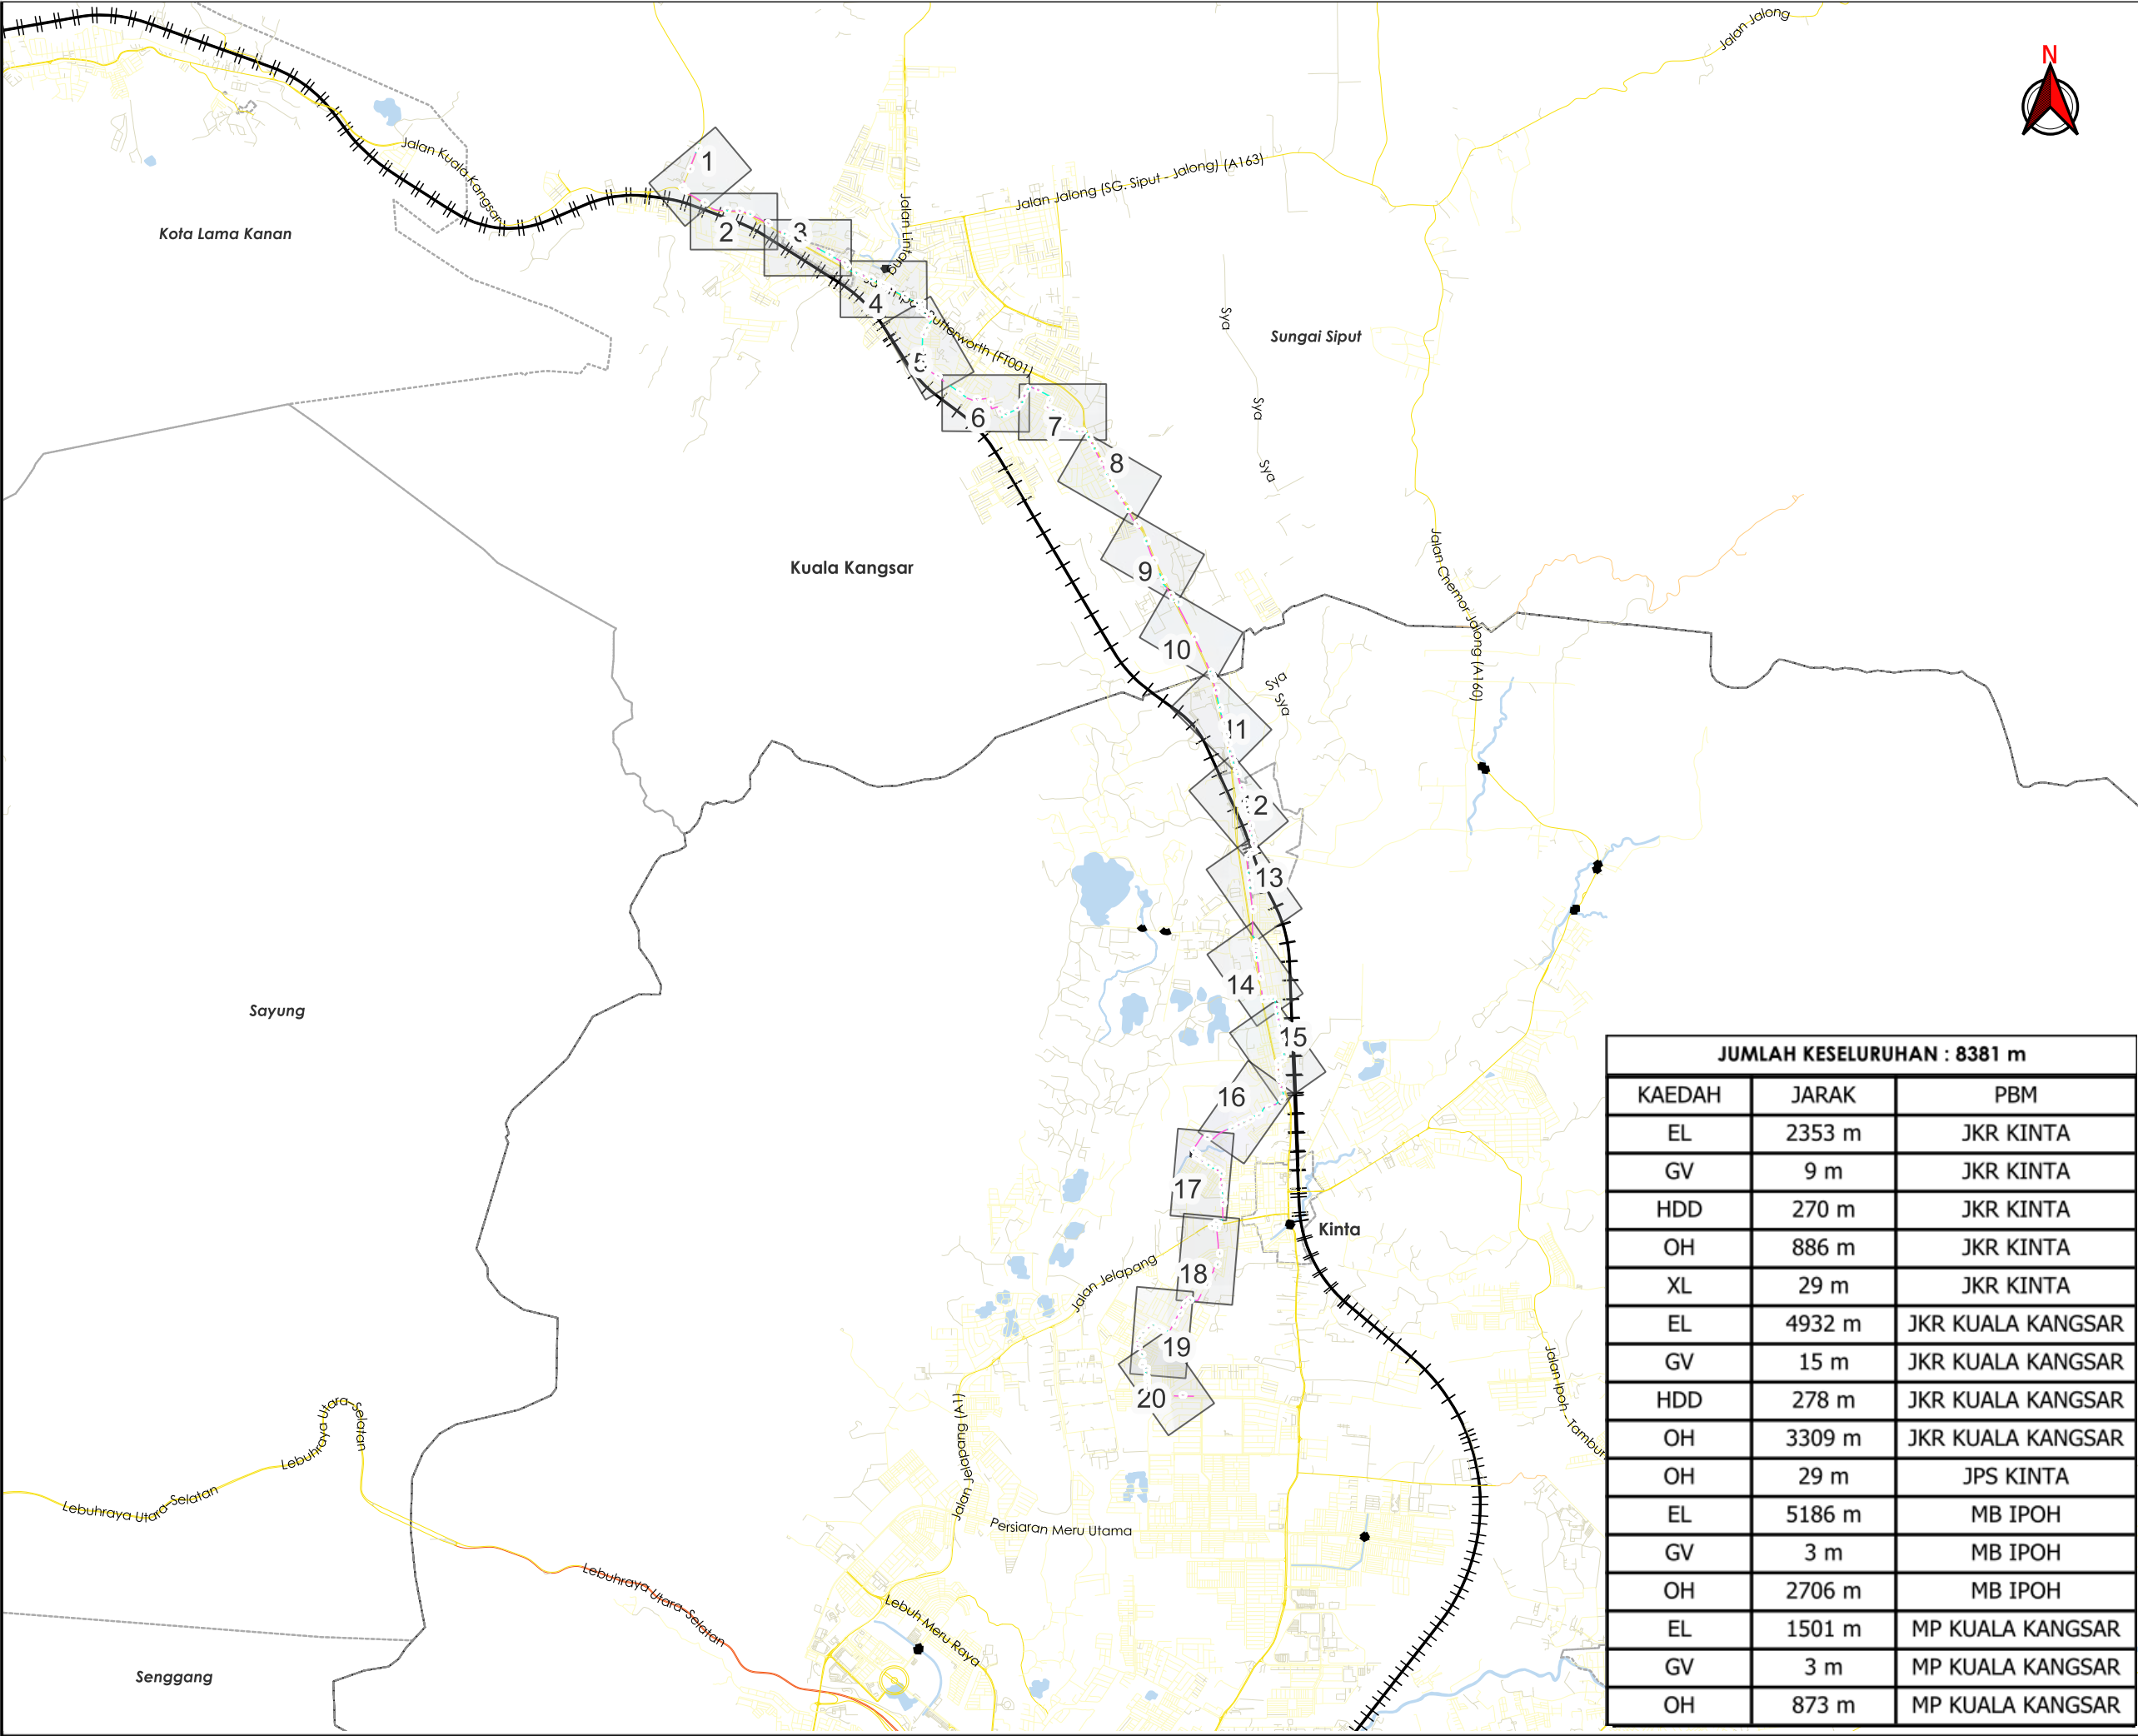

AGANSI PENYELARAS
**KORIDOR
UTILITI**
DARUL RIDZUAN



TAJUK PERMOHONAN
PERMOHONAN KELULUSAN PENYEDIAAN INFRASTRUKTUR
UNTUK PERKHIDMATAN BAGI PROJEK POINT OF PRESENCE
(POP) FASA 2: HAB INFRASTRUKTUR GENTIAN OPTIK
BERHAMPIRAN DENGAN SEKOLAH, KAWASAN
PERINDUSTRIAN, PREMIS KERAJAAN DAN KOMUNITI
SEKITARNYA OLEH KEMENTERIAN KOMUNIKASI DAN
MULTIMEDIA MALAYSIA (TRUNK LINK - ESIDE PMU SSPT)

PETUNJUK

	JALAN LLM
	JALAN JKR
	JALAN PBT
	JALAN PERSENDIRIAN
	JALAN PEJABAT DAERAH
	JAMBATAN
	EXISTING LINE
	GRASS VERGE
	HORIZONTAL DIRECTIONAL DRILLING
	OVERHEAD
	JAJARAN TIDAK TERLIBAT

JUMLAH KESELURUHAN : 8381 m		
KAEDAH	JARAK	PBM
EL	2353 m	JKR KINTA
GV	9 m	JKR KINTA
HDD	270 m	JKR KINTA
OH	886 m	JKR KINTA
XL	29 m	JKR KINTA
EL	4932 m	JKR KUALA KANGSAR
GV	15 m	JKR KUALA KANGSAR
HDD	278 m	JKR KUALA KANGSAR
OH	3309 m	JKR KUALA KANGSAR
OH	29 m	JPS KINTA
EL	5186 m	MB IPOH
GV	3 m	MB IPOH
OH	2706 m	MB IPOH
EL	1501 m	MP KUALA KANGSAR
GV	3 m	MP KUALA KANGSAR
OH	873 m	MP KUALA KANGSAR


PIHAK BERKUASA MELULUS	
	JABATAN KERJA RAYA KUALA KANGSAR & KINTA
	MAJLIS DAERAH KUALA KANGSAR
	MAJLIS BANDARAYA IPOH
	JABATAN PENGAIRAN DAN SALIRAN KINTA

PENYEDIA UTILITI


The Smarter Connection
A Tenaga Nasional Subsidiary

JENIS PELAN	PELAN IZIN LALU	
PELUKIS PELAN	ADIB FARHAN	
TARIKH DIKELUARKAN	2026-04-14	
MUKA SURAT	0/20	
NO FAIL RUJUKAN KUDR/ALLO/A/03/25/0270		PINDAAN 02

***PENGUKURAN BERDASARKAN JARAK SATELIT**

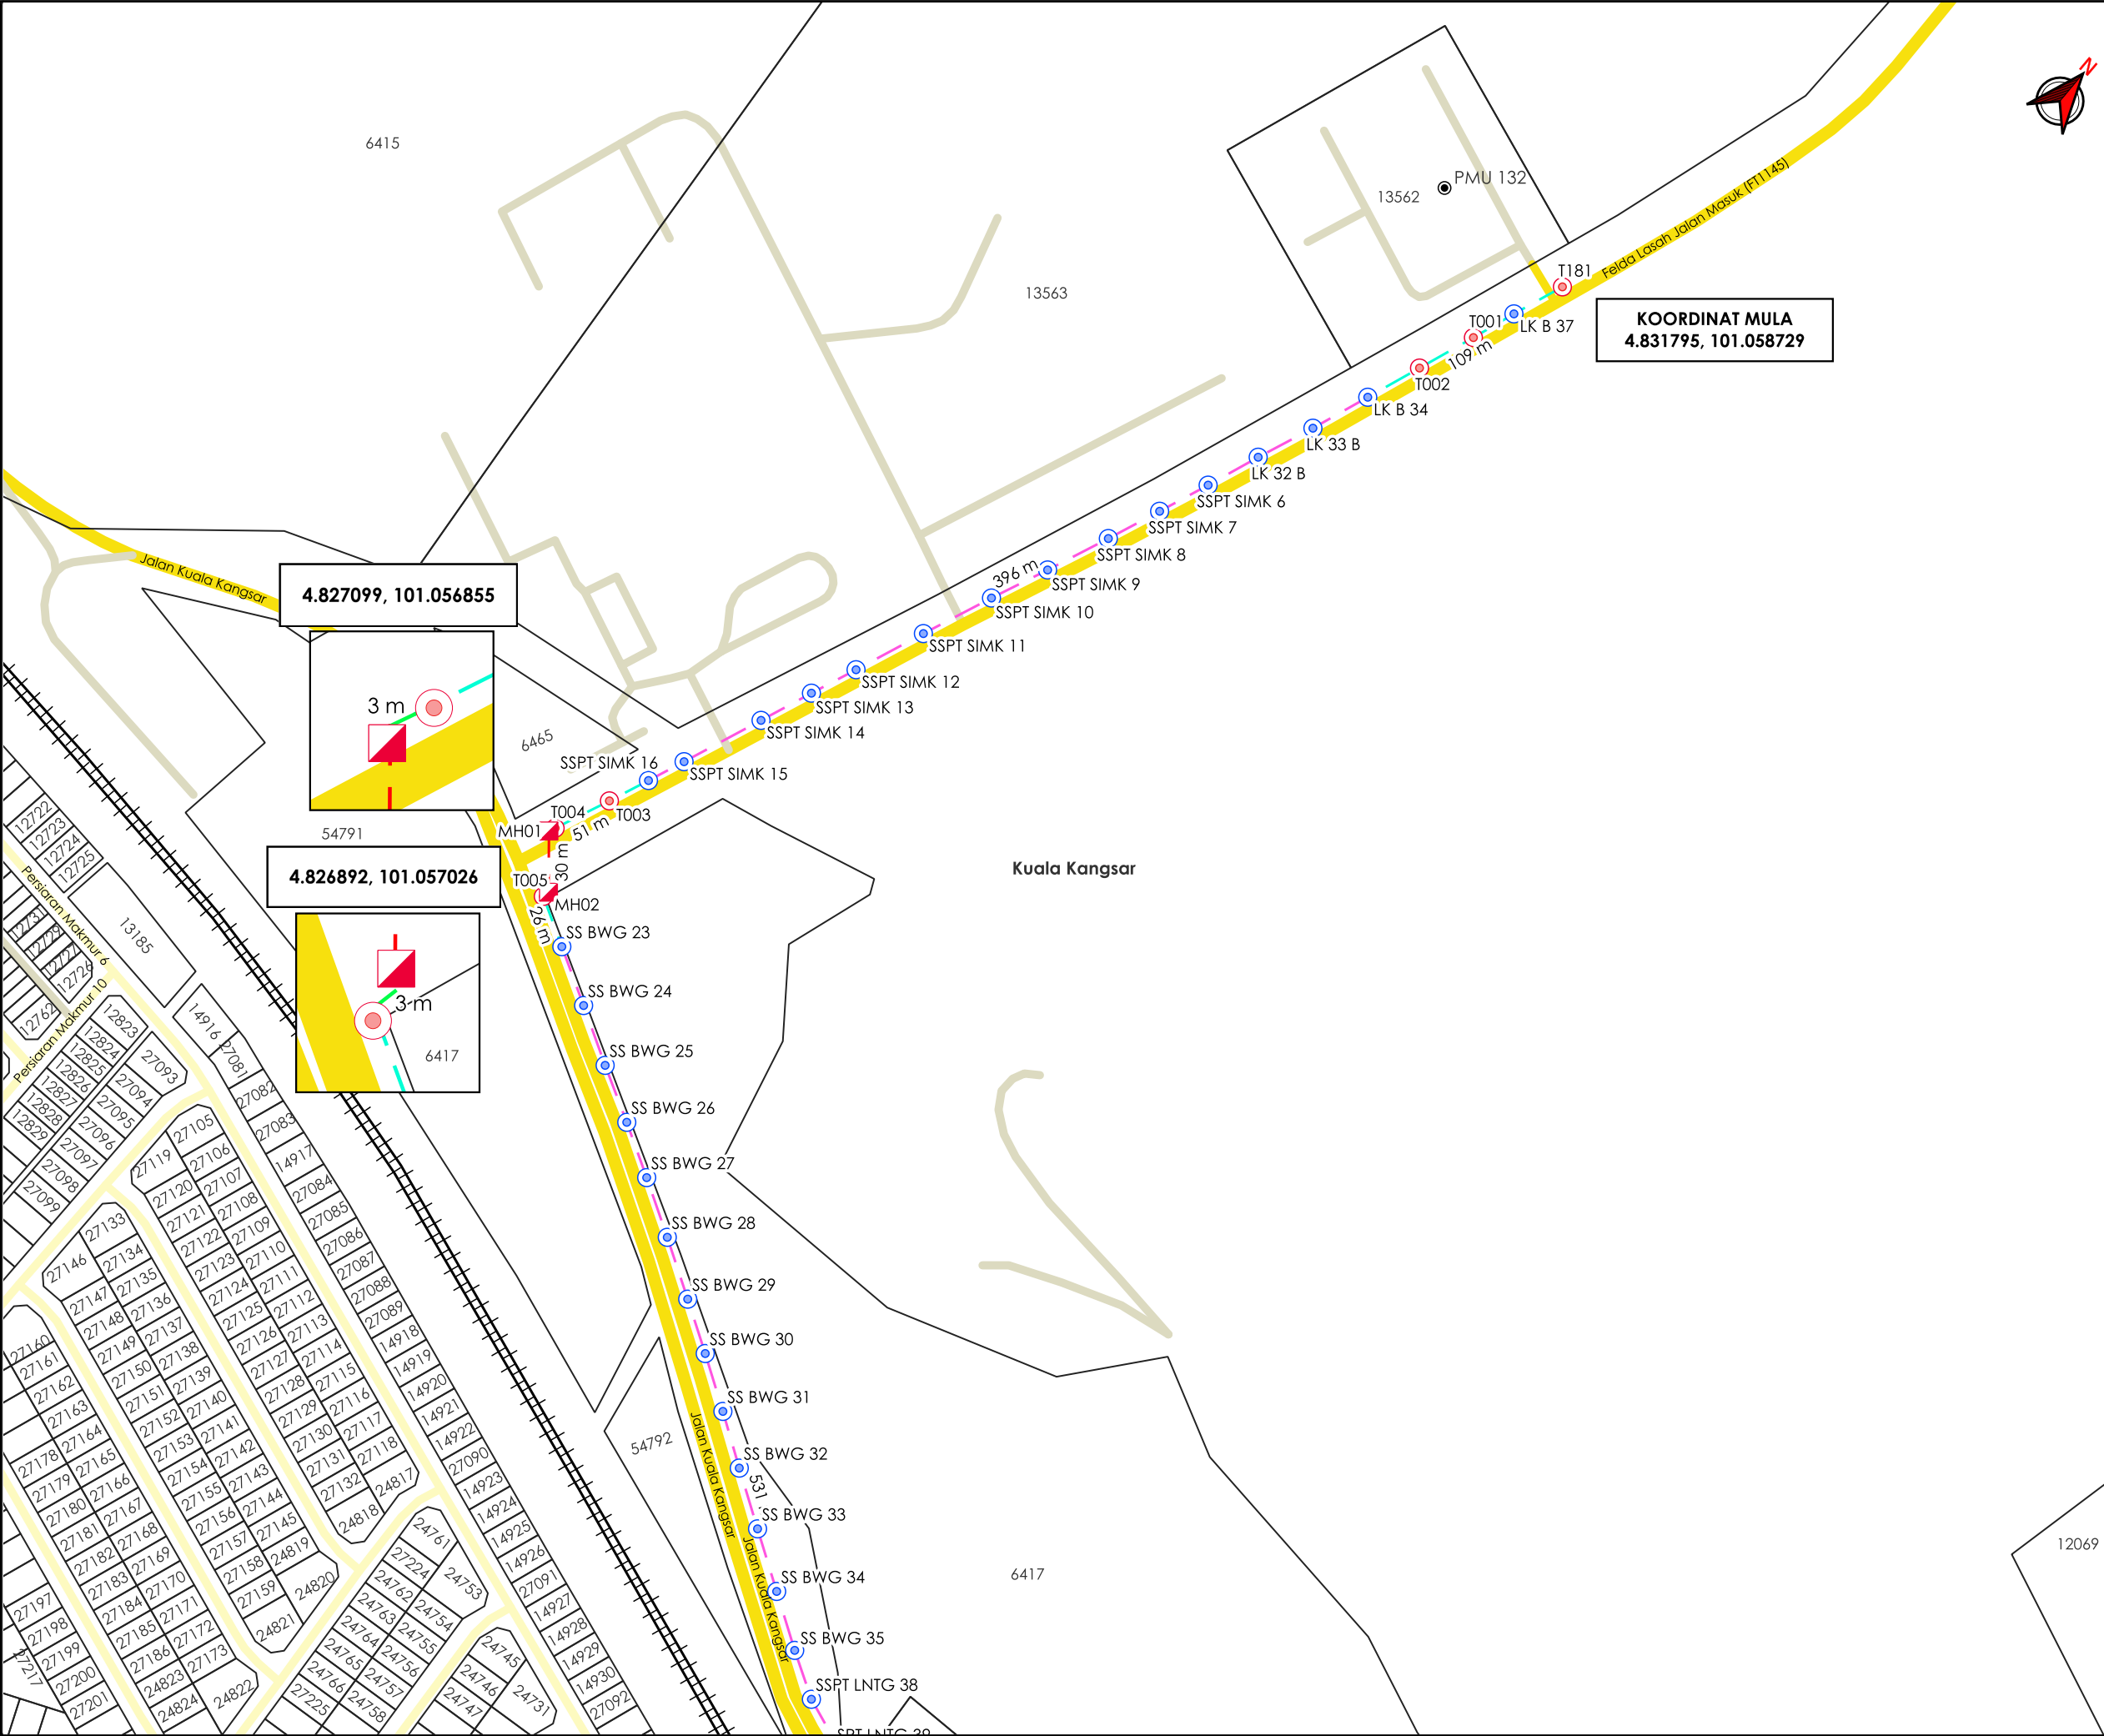

AGensi PENYELARAS
KORIDOR UTILITI
DARUL RIDZUAN

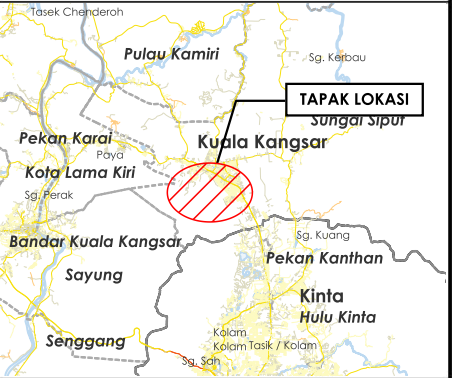

TAJUK PERMOHONAN
PERMOHONAN KELULUSAN PENYEDIAAN INFRASTRUKTUR UNTUK PERKHIDMATAN BAGI PROJEK POINT OF PRESENCE (POP) FASA 2: HAB INFRASTRUKTUR GENTIAN OPTIK BERHAMPIRAN DENGAN SEKOLAH, KAWASAN PERINDUSTRIAN, PREMIS KERAJAAN DAN KOMUNITI SEKITARNYA OLEH KEMENTERIAN KOMUNIKASI DAN MULTIMEDIA MALAYSIA (TRUNK LINK - ESIDE PMU SSPT)

- PETUNJUK**
- JALAN JKR
 - JALAN PBT
 - JALAN PERSENDIRIAN
 - KTM
 - EXISTING LINE
 - GRASS VERGE
 - HORIZONTAL DIRECTIONAL DRILLING
 - OVERHEAD
 - MANHOLE CADANGAN
 - TIANG CADANGAN
 - TIANG SEDIA ADA


PIHAK BERKUASA MELULUS	
	JABATAN KERJA RAYA KUALA KANGSAR
	MAJLIS PERBANDARAN KUALA KANGSAR

PENYEDIA UTILITI


The Smarter Connection
A Tenaga Nasional Subsidiary

JENIS PELAN	PELAN IZIN LALU	
PELUKIS PELAN	ADIB FARHAN	
TARIKH DIKELUARKAN	2026-04-14	
MUKA SURAT	1/20	
NO FAIL RUJUKAN KUDR/ALLO/A/03/25/0270		PINDAAN 02

***PENGUKURAN BERDASARKAN JARAK SATELIT**

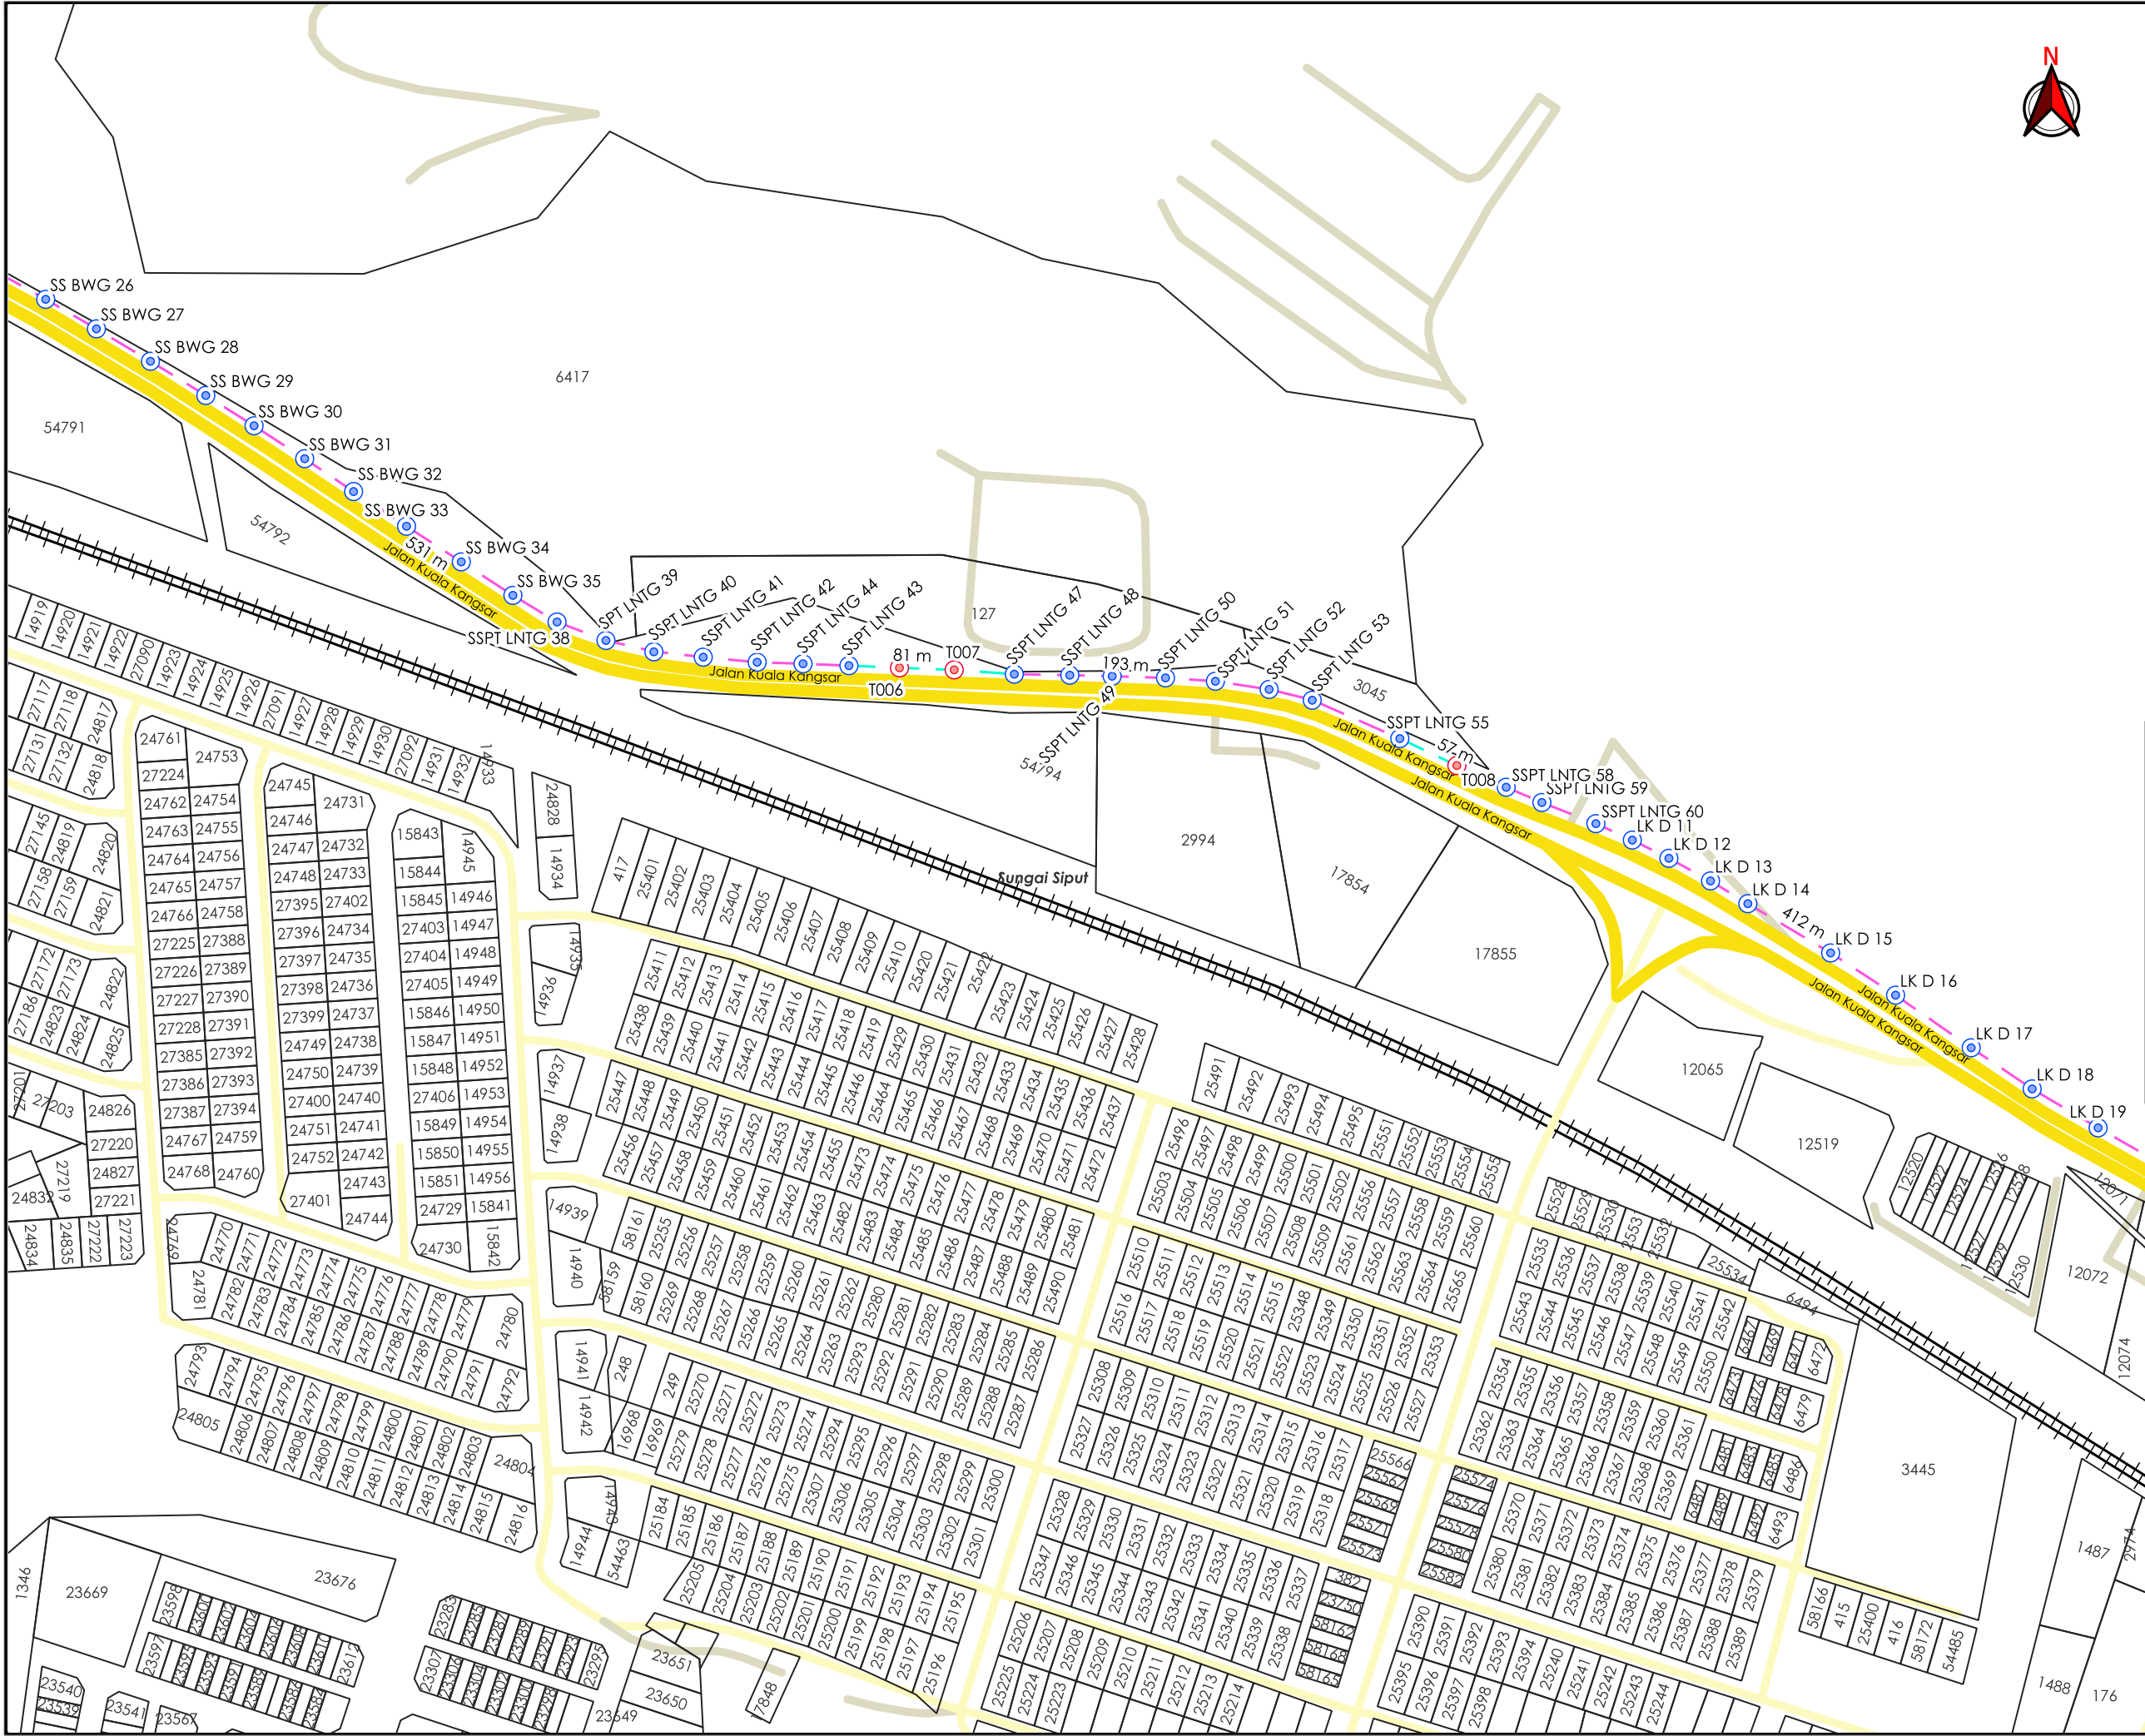

AGENS PENYELARAS

KORIDOR UTILITI

DARUL RIDZUAN



TAJUK PERMOHONAN

PERMOHONAN KELULUSAN PENYEDIAAN INFRASTRUKTUR UNTUK PERKHIDMATAN BAGI PROJEK POINT OF PRESENCE (POP) FASA 2: HAB INFRASTRUKTUR GENTIAN OPTIK BERHAMPIRAN DENGAN SEKOLAH, KAWASAN PERINDUSTRIAN, PREMIS KERAJAAN DAN KOMUNITI SEKITARNYA OLEH KEMENTERIAN KOMUNIKASI DAN MULTIMEDIA MALAYSIA (TRUNK LINK - ESIDE PMU SSPT)

- PETUNJUK**
- JALAN JKR
 - JALAN PBT
 - JALAN PERSENDIRIAN
 - KTM
 - EXISTING LINE
 - OVERHEAD
 - TIANG CADANGAN
 - TIANG SEDIA ADA


PIHAK BERKUASA MELULUS	
	JABATAN KERJA RAYA KUALA KANGSAR
	MAJLIS PERBANDARAN KUALA KANGSAR

PENYEDIA UTILITI

allo!
The Smarter Connection
A Tenaga Nasional Subsidiary

JENIS PELAN	PELAN IZIN LALU	
PELUKIS PELAN	ADIB FARHAN	
TARIKH DIKELUARKAN	2026-04-14	
MUKA SURAT	2/20	
NO FAIL RUJUKAN		PINDAAN
KUDR/ALLO/A/03/25/0270		02

*PENGUKURAN BERDASARKAN JARAK SATELIT

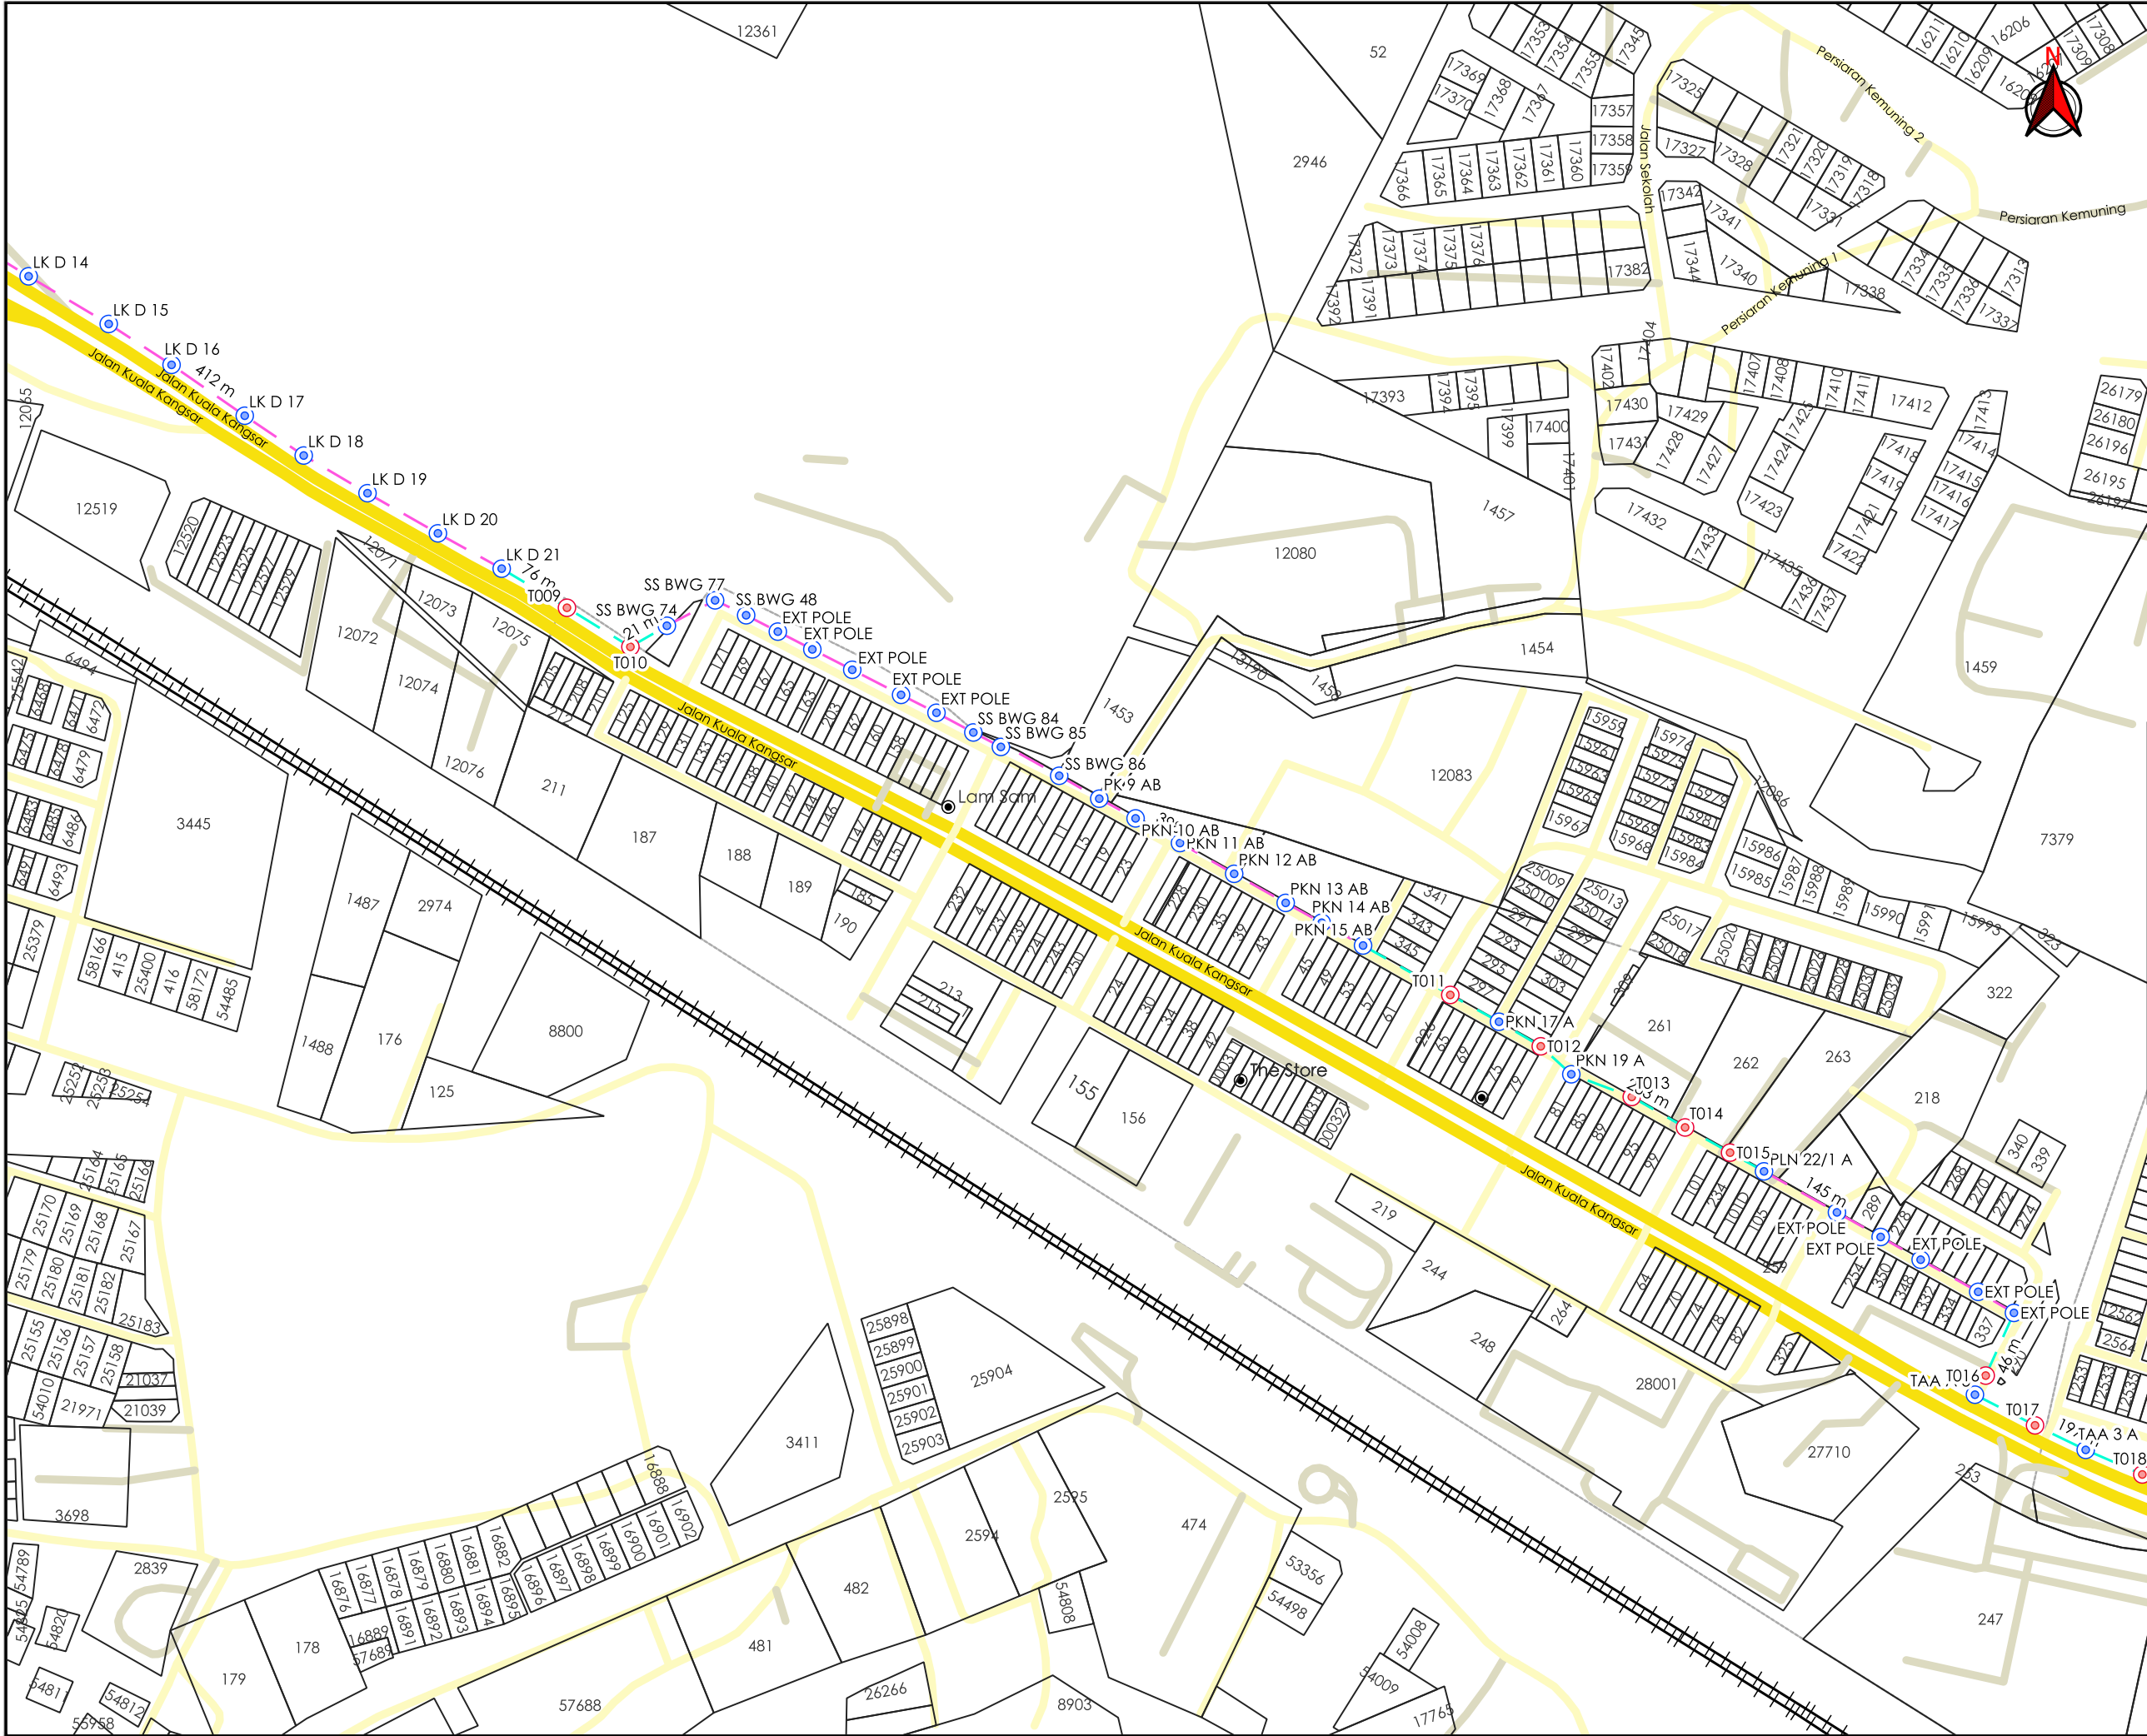

AGENSIPENYELARAS

KORIDOR

UTILITI

DARUL RIDZUAN

Chegar Galah

Pulau Kamiri

Sg. Kerbau

Pekan Karai

Pekan Salak

Paya

Kota Lama Kiri

Sg. Perak

Sayung

Senggang

Kuala Kangsar

Pekan Kamih

Sg. Kuang

Kinta

Hulu Kinta

Kolam Task / Kolam

Sg. Sah

Sg. Kait

Sg. Pini

Sungai Raya

TAPAK LOKASI

TAJUK PERMOHONAN

PERMOHONAN KELULUSAN PENYEDIAAN INFRASTRUKTUR UNTUK PERKHIDMATAN BAGI PROJEK POINT OF PRESENCE (POP) FASA 2: HAB INFRASTRUKTUR GENTIAN OPTIK BERHAMPIRAN DENGAN SEKOLAH, KAWASAN PERINDUSTRIAN, PREMIS KERAJAAN DAN KOMUNITI SEKITARNYA OLEH KEMENTERIAN KOMUNIKASI DAN MULTIMEDIA MALAYSIA (TRUNK LINK - ESIDE PMU SSPT)

PETUNJUK

JALAN JKR

JALAN PBT

JALAN PERSENDIRIAN

EXISTING LINE

OVERHEAD

TIANG CADANGAN

TIANG SEDIA ADA

PIHAK BERKUASA MELULUS

JABATAN KERJA RAYA KUALA KANGSAR

MAJLIS PERBANDARAN KUALA KANGSAR

PENYEDIA UTILITI

The Smarter Connection
A Tenaga Nasional Subsidiary

JENIS PELAN

PELAN IZIN LALU

PELUKIS PELAN

ADIB FARHAN

TARIKH DIKELUARKAN

2026-04-14

MUKA SURAT

3/20


NO FAIL RUJUKAN

KUDR/ALLO/A/03/25/0270

PINDAAN

02

*PENGUKURAN BERDASARKAN JARAK SATELIT

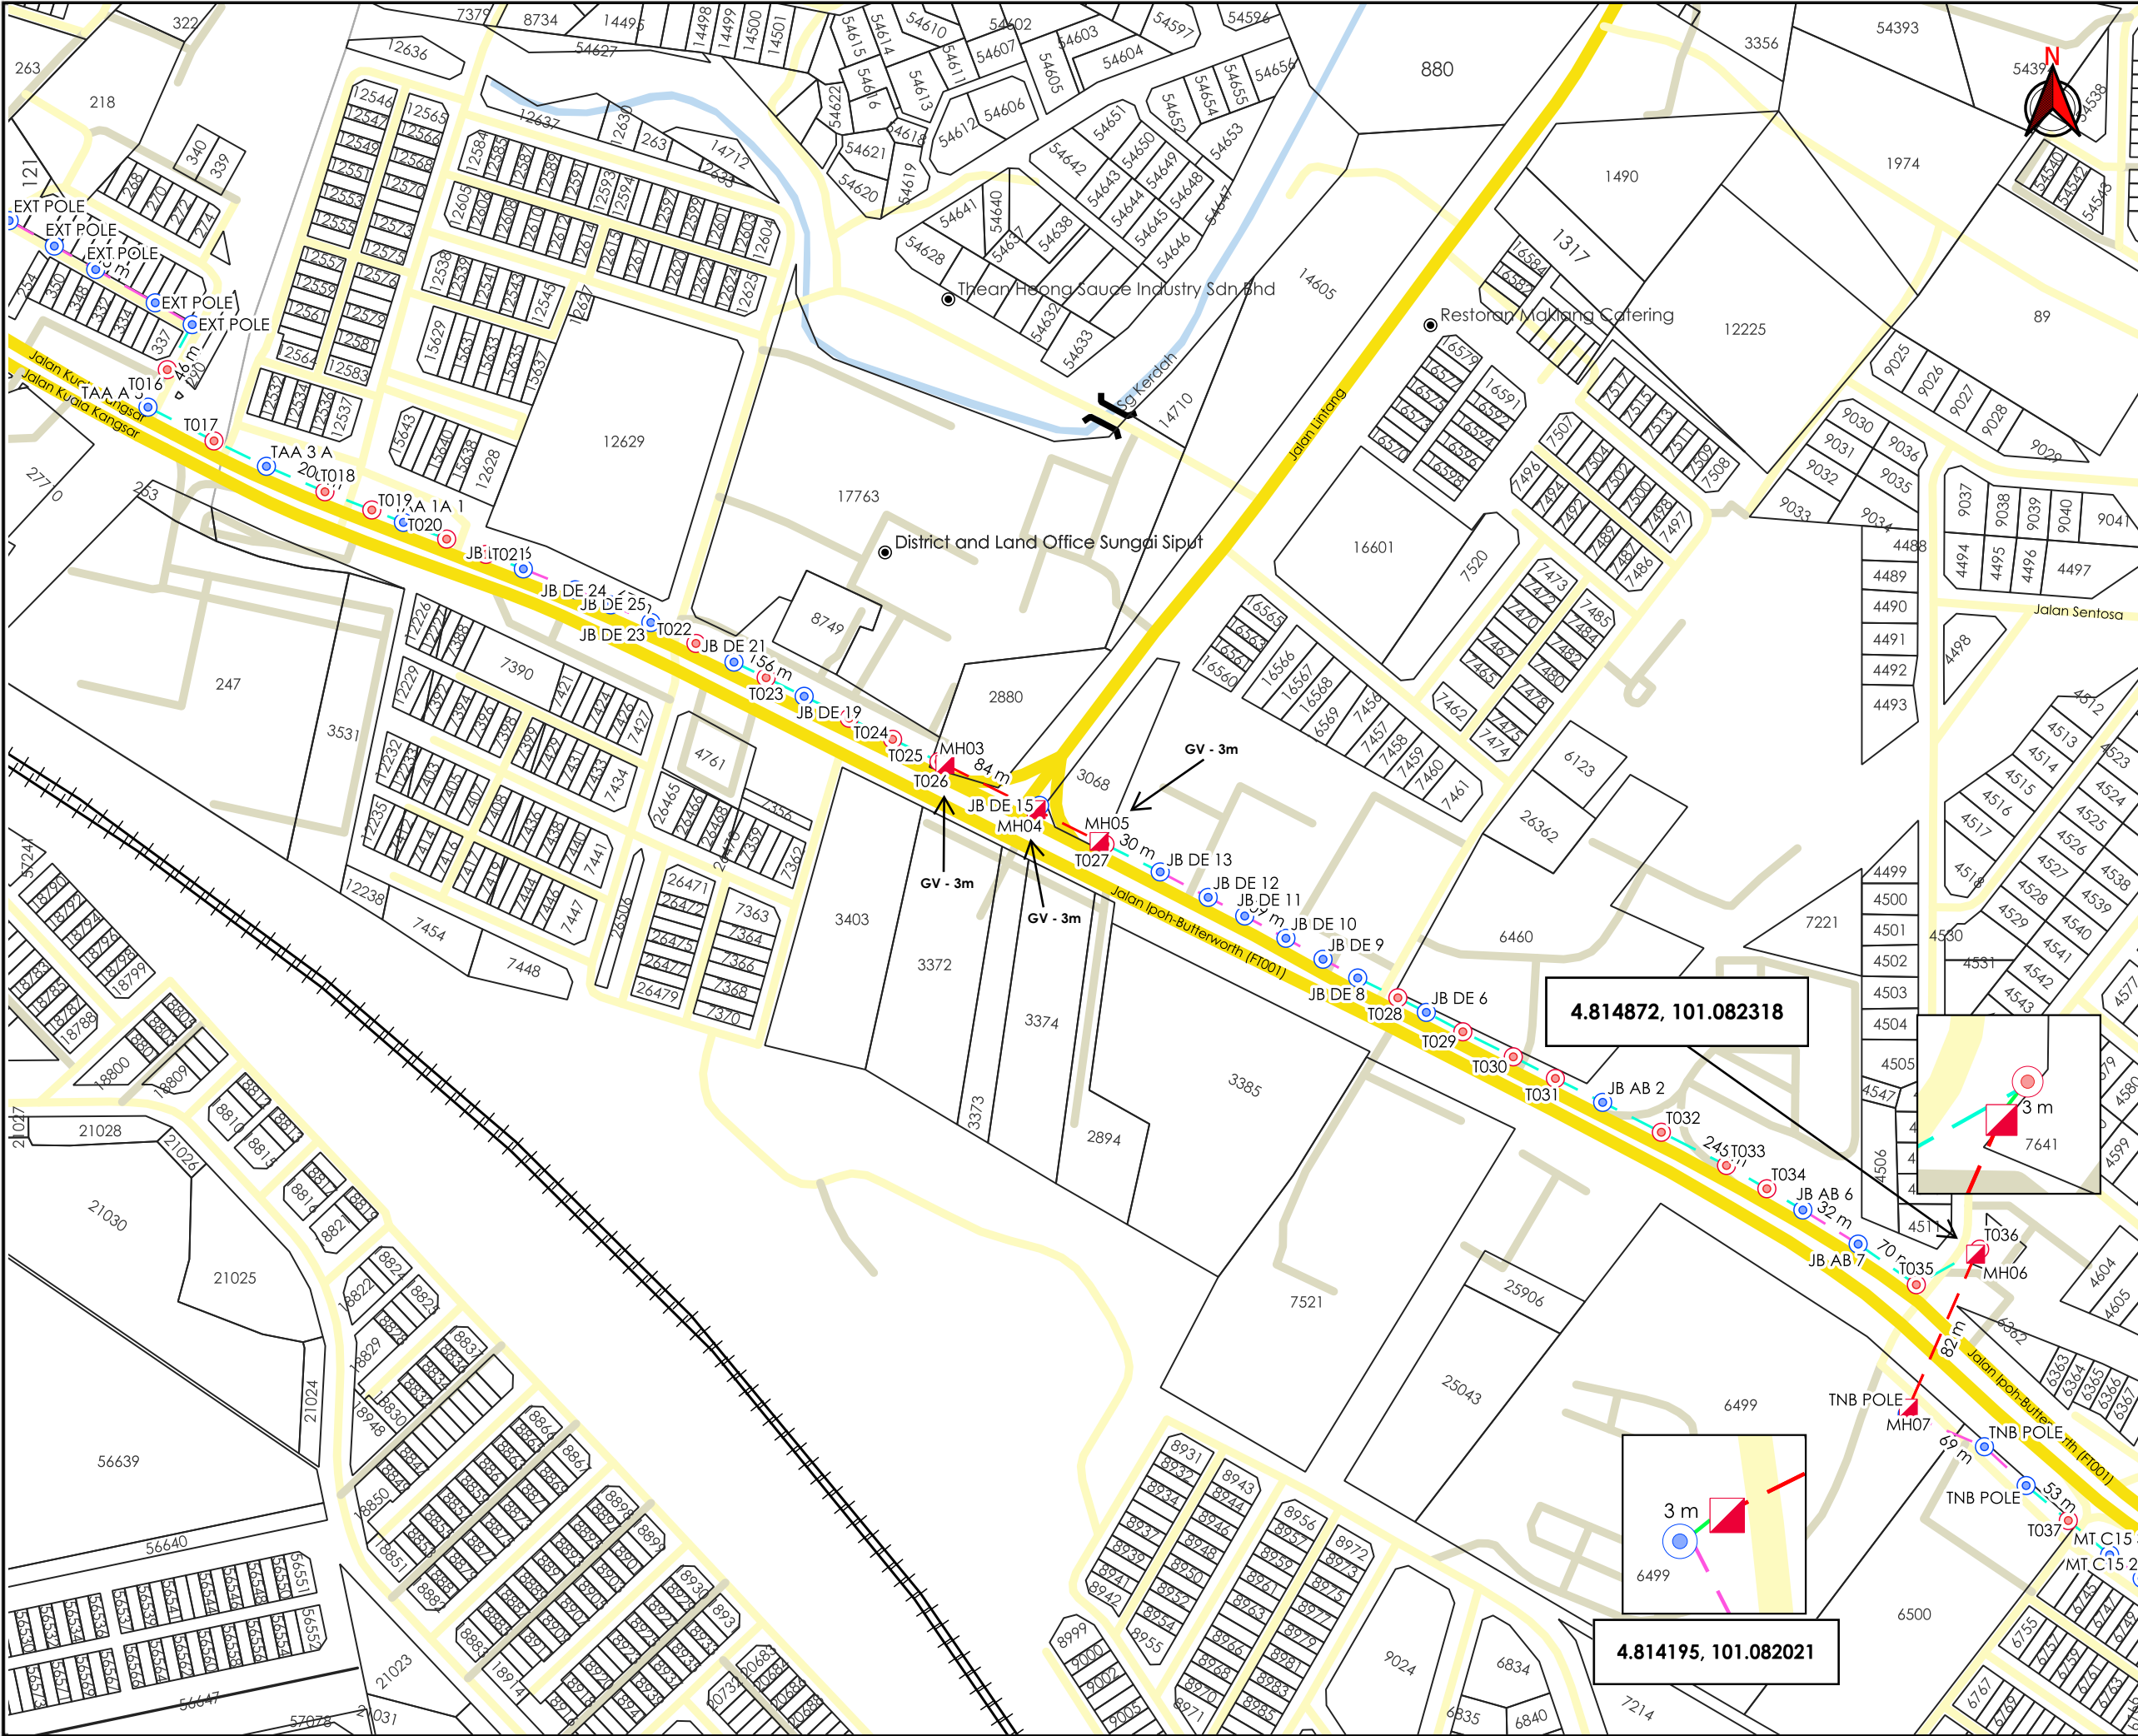

AGensi PENYELARAS

KORIDOR UTILITI

DARUL RIDZUAN

Tapak Lokasi

TAJUK PERMOHONAN

PERMOHONAN KELULUSAN PENYEDIAAN INFRASTRUKTUR UNTUK PERKHIDMATAN BAGI PROJEK POINT OF PRESENCE (POP) FASA 2: HAB INFRASTRUKTUR GENTIAN OPTIK BERHAMPIRAN DENGAN SEKOLAH, KAWASAN PERINDUSTRIAN, PREMIS KERAJAAN DAN KOMUNITI SEKITARNYA OLEH KEMENTERIAN KOMUNIKASI DAN MULTIMEDIA MALAYSIA (TRUNK LINK - ESIDE PMU SSPT)

PETUNJUK


- JALAN JKR
- JALAN PBT
- JALAN PERSENDIRIAN
- JAMBATAN
- KTM
- EXISTING LINE
- GRASS VERGE
- HORIZONTAL DIRECTIONAL DRILLING
- OVERHEAD
- MANHOLE CADANGAN
- TIANG CADANGAN
- TIANG SEDIA ADA


PIHAK BERKUASA MELULUS

	JABATAN KERJA RAYA KUALA KANGSAR
	MAJLIS PERBANDARAN KUALA KANGSAR

PENYEDIA UTILITI

JENIS PELAN	PELAN IZIN LALU
PELUKIS PELAN	ADIB FARHAN
TARIKH DIKELUARKAN	2026-04-14
MUKA SURAT	4/20
NO FAIL RUJUKAN	PINDAAN
KUDR/ALLO/A/03/25/0270	02

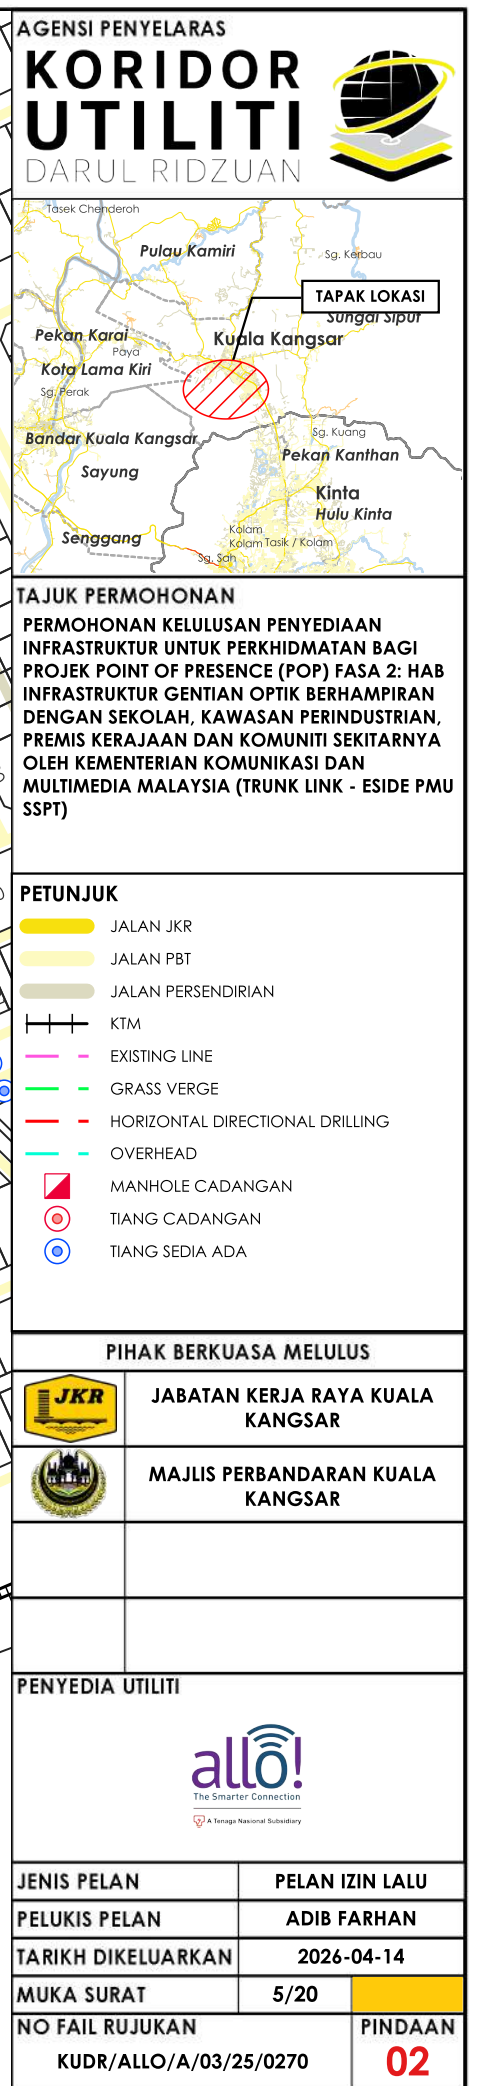

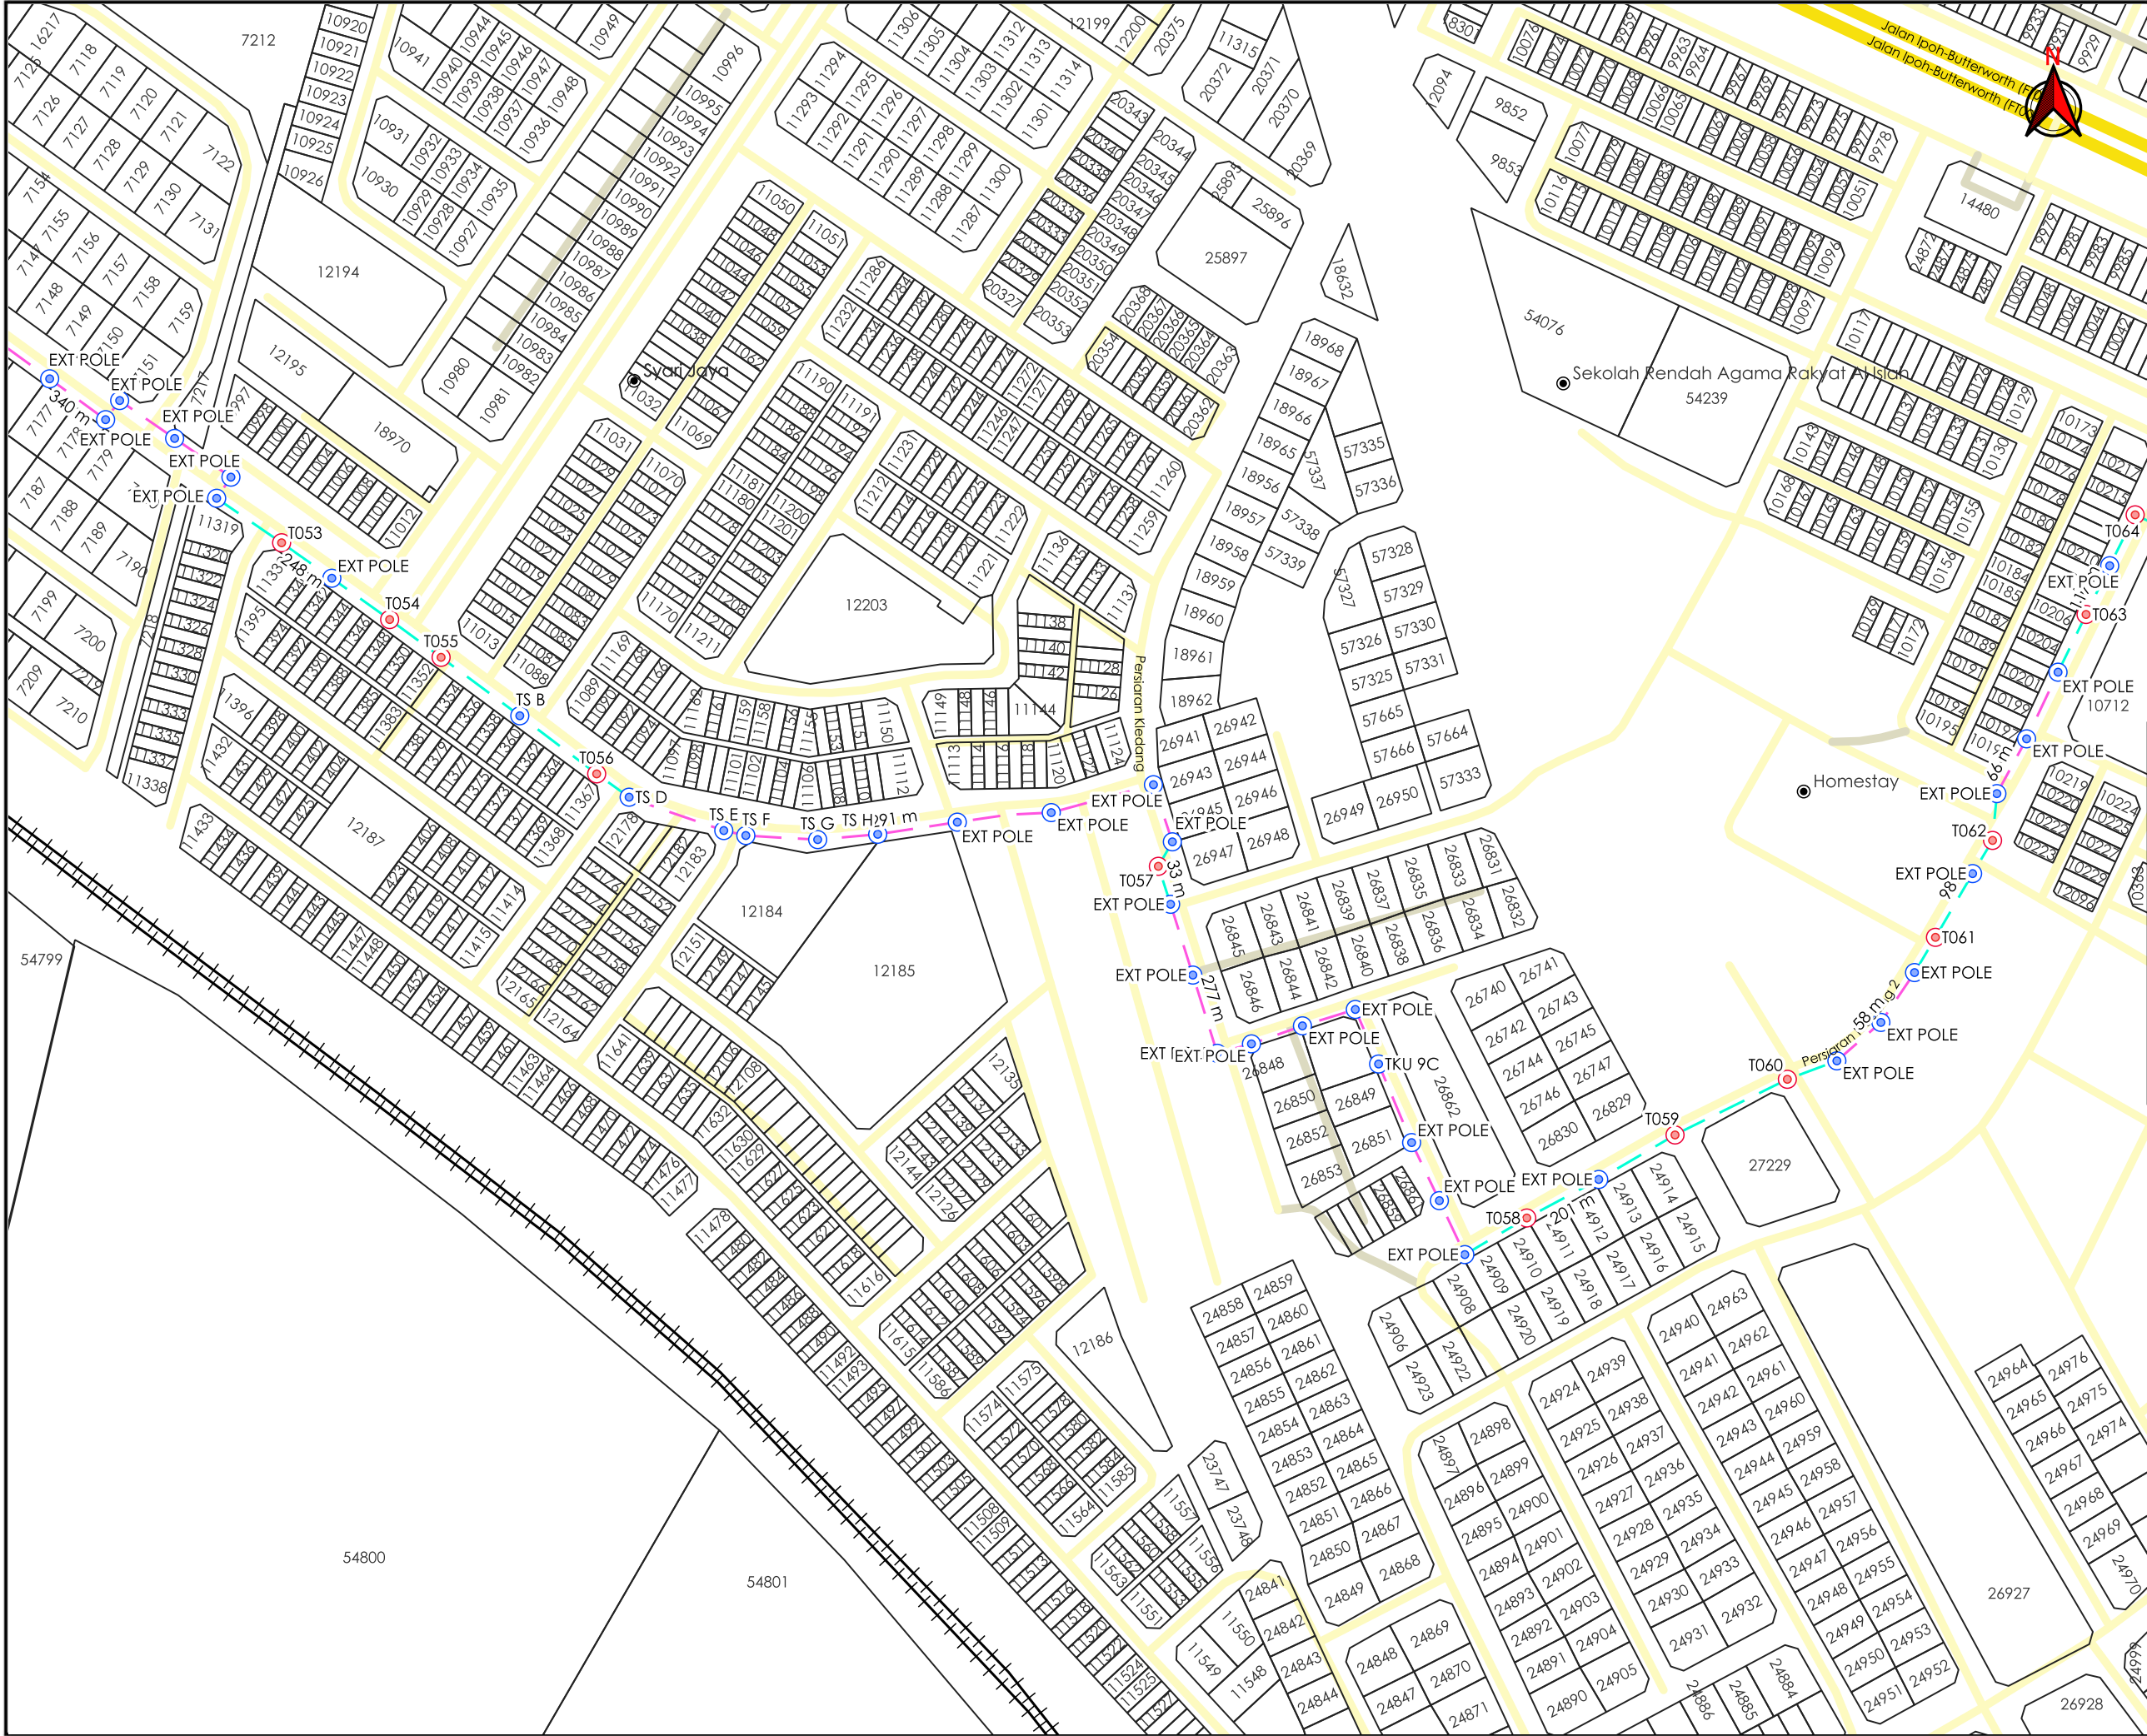

AGensi PENYELARAS

KORIDOR UTILITI

DARUL RIDZUAN

Tasek Chenderoh

Pulau Kamiri

Sg. Kabau

Pekan Karai

Kota Lama Kiri

Sg. Perak

Bandar Kuala Kangsar

Sayung

Senggang

Kuala Kangsar

Sg. Kuang

Pekan Kanthan

Kinta Hulu Kinta

Kolam Task / Kolam

Sg. Sah

TAPAK LOKASI

Sungai Siput

TAJUK PERMOHONAN

PERMOHONAN KELULUSAN PENYEDIAAN INFRASTRUKTUR UNTUK PERKHIDMATAN BAGI PROJEK POINT OF PRESENCE (POP) FASA 2: HAB INFRASTRUKTUR GENTIAN OPTIK BERHAMPIRAN DENGAN SEKOLAH, KAWASAN PERINDUSTRIAN, PREMIS KERAJAAN DAN KOMUNITI SEKITARNYA OLEH KEMENTERIAN KOMUNIKASI DAN MULTIMEDIA MALAYSIA (TRUNK LINK - ESIDE PMU SSPT)

PETUNJUK

- JALAN JKR
- JALAN PBT
- JALAN PERSENDIRIAN
- KTM
- EXISTING LINE
- OVERHEAD
- TIANG CADANGAN
- TIANG SEDIA ADA

PIHAK BERKUASA MELULUS


JABATAN KERJA RAYA KUALA KANGSAR

MAJLIS PERBANDARAN KUALA KANGSAR

PENYEDIA UTILITI

allo!
The Smarter Connection
A Tenaga Nasional Subsidiary

JENIS PELAN	PELAN IZIN LALU
PELUKIS PELAN	ADIB FARHAN
TARIKH DIKELUARKAN	2026-04-14
MUKA SURAT	6/20
NO FAIL RUJUKAN	PINDAAN
KUDR/ALLO/A/03/25/0270	02

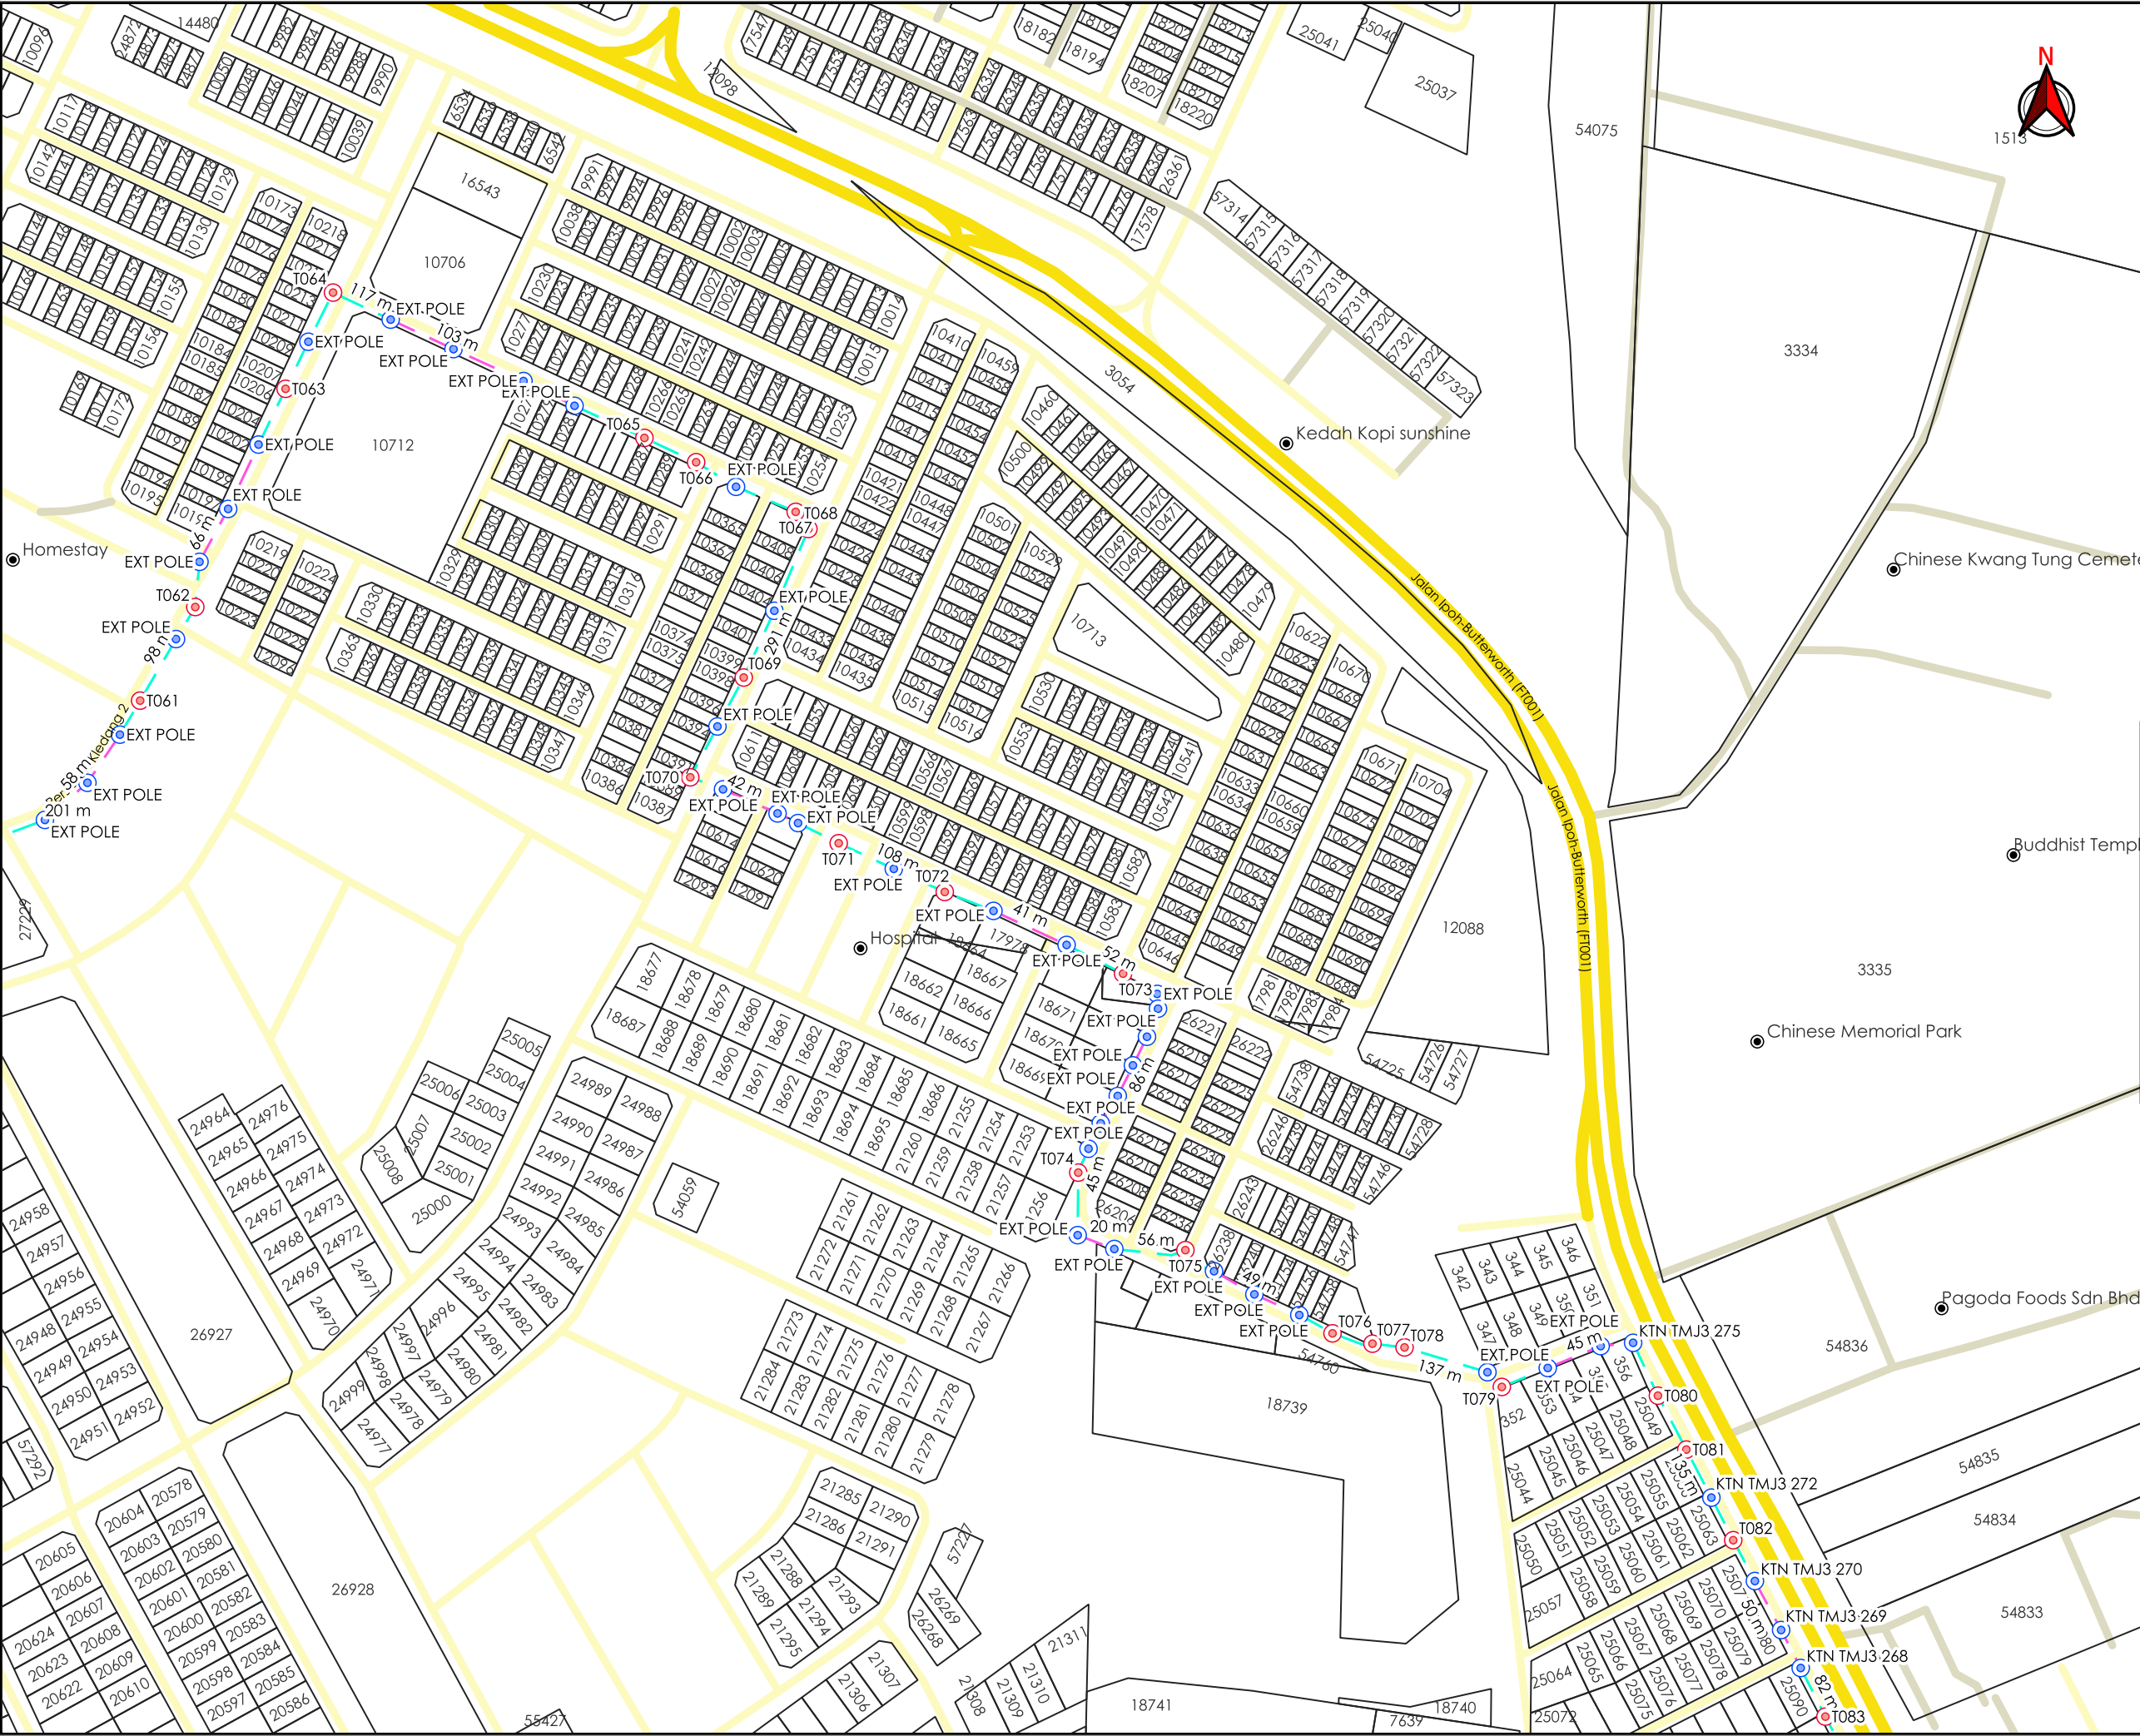

AGensi PENYELARAS

KORIDOR UTILITI

DARUL RIDZUAN

Chegar Galah, Pulau Kamiri, Sg. Kerbau, Pekan Karai, Pekan Salak, Kota Lama Kiri, Kuala Kangsar, Sayung, Senggang, Kinta, Hulu Kinta, Kolam Task / Kolam, Sg. Kal, Sg. Piri, Sungai Raya

TAPAK LOKASI

TAJUK PERMOHONAN

PERMOHONAN KELULUSAN PENYEDIAAN INFRASTRUKTUR UNTUK PERKHIDMATAN BAGI PROJEK POINT OF PRESENCE (POP) FASA 2: HAB INFRASTRUKTUR GENTIAN OPTIK BERHAMPIRAN DENGAN SEKOLAH, KAWASAN PERINDUSTRIAN, PREMIS KERAJAAN DAN KOMUNITI SEKITARNYA OLEH KEMENTERIAN KOMUNIKASI DAN MULTIMEDIA MALAYSIA (TRUNK LINK - ESIDE PMU SSPT)

PETUNJUK

- JALAN JKR
- JALAN PBT
- JALAN PERSENDIRIAN
- EXISTING LINE
- OVERHEAD
- TIANG CADANGAN
- TIANG SEDIA ADA


PIHAK BERKUASA MELULUS

	JABATAN KERJA RAYA KUALA KANGSAR
	MAJLIS PERBANDARAN KUALA KANGSAR

PENYEDIA UTILITI

The Smarter Connection
A Tenaga Nasional Subsidiary

JENIS PELAN	PELAN IZIN LALU
PELUKIS PELAN	ADIB FARHAN
TARIKH DIKELUARKAN	2026-04-14
MUKA SURAT	7/20
NO FAIL RUJUKAN	PINDAAN
KUDR/ALLO/A/03/25/0270	02

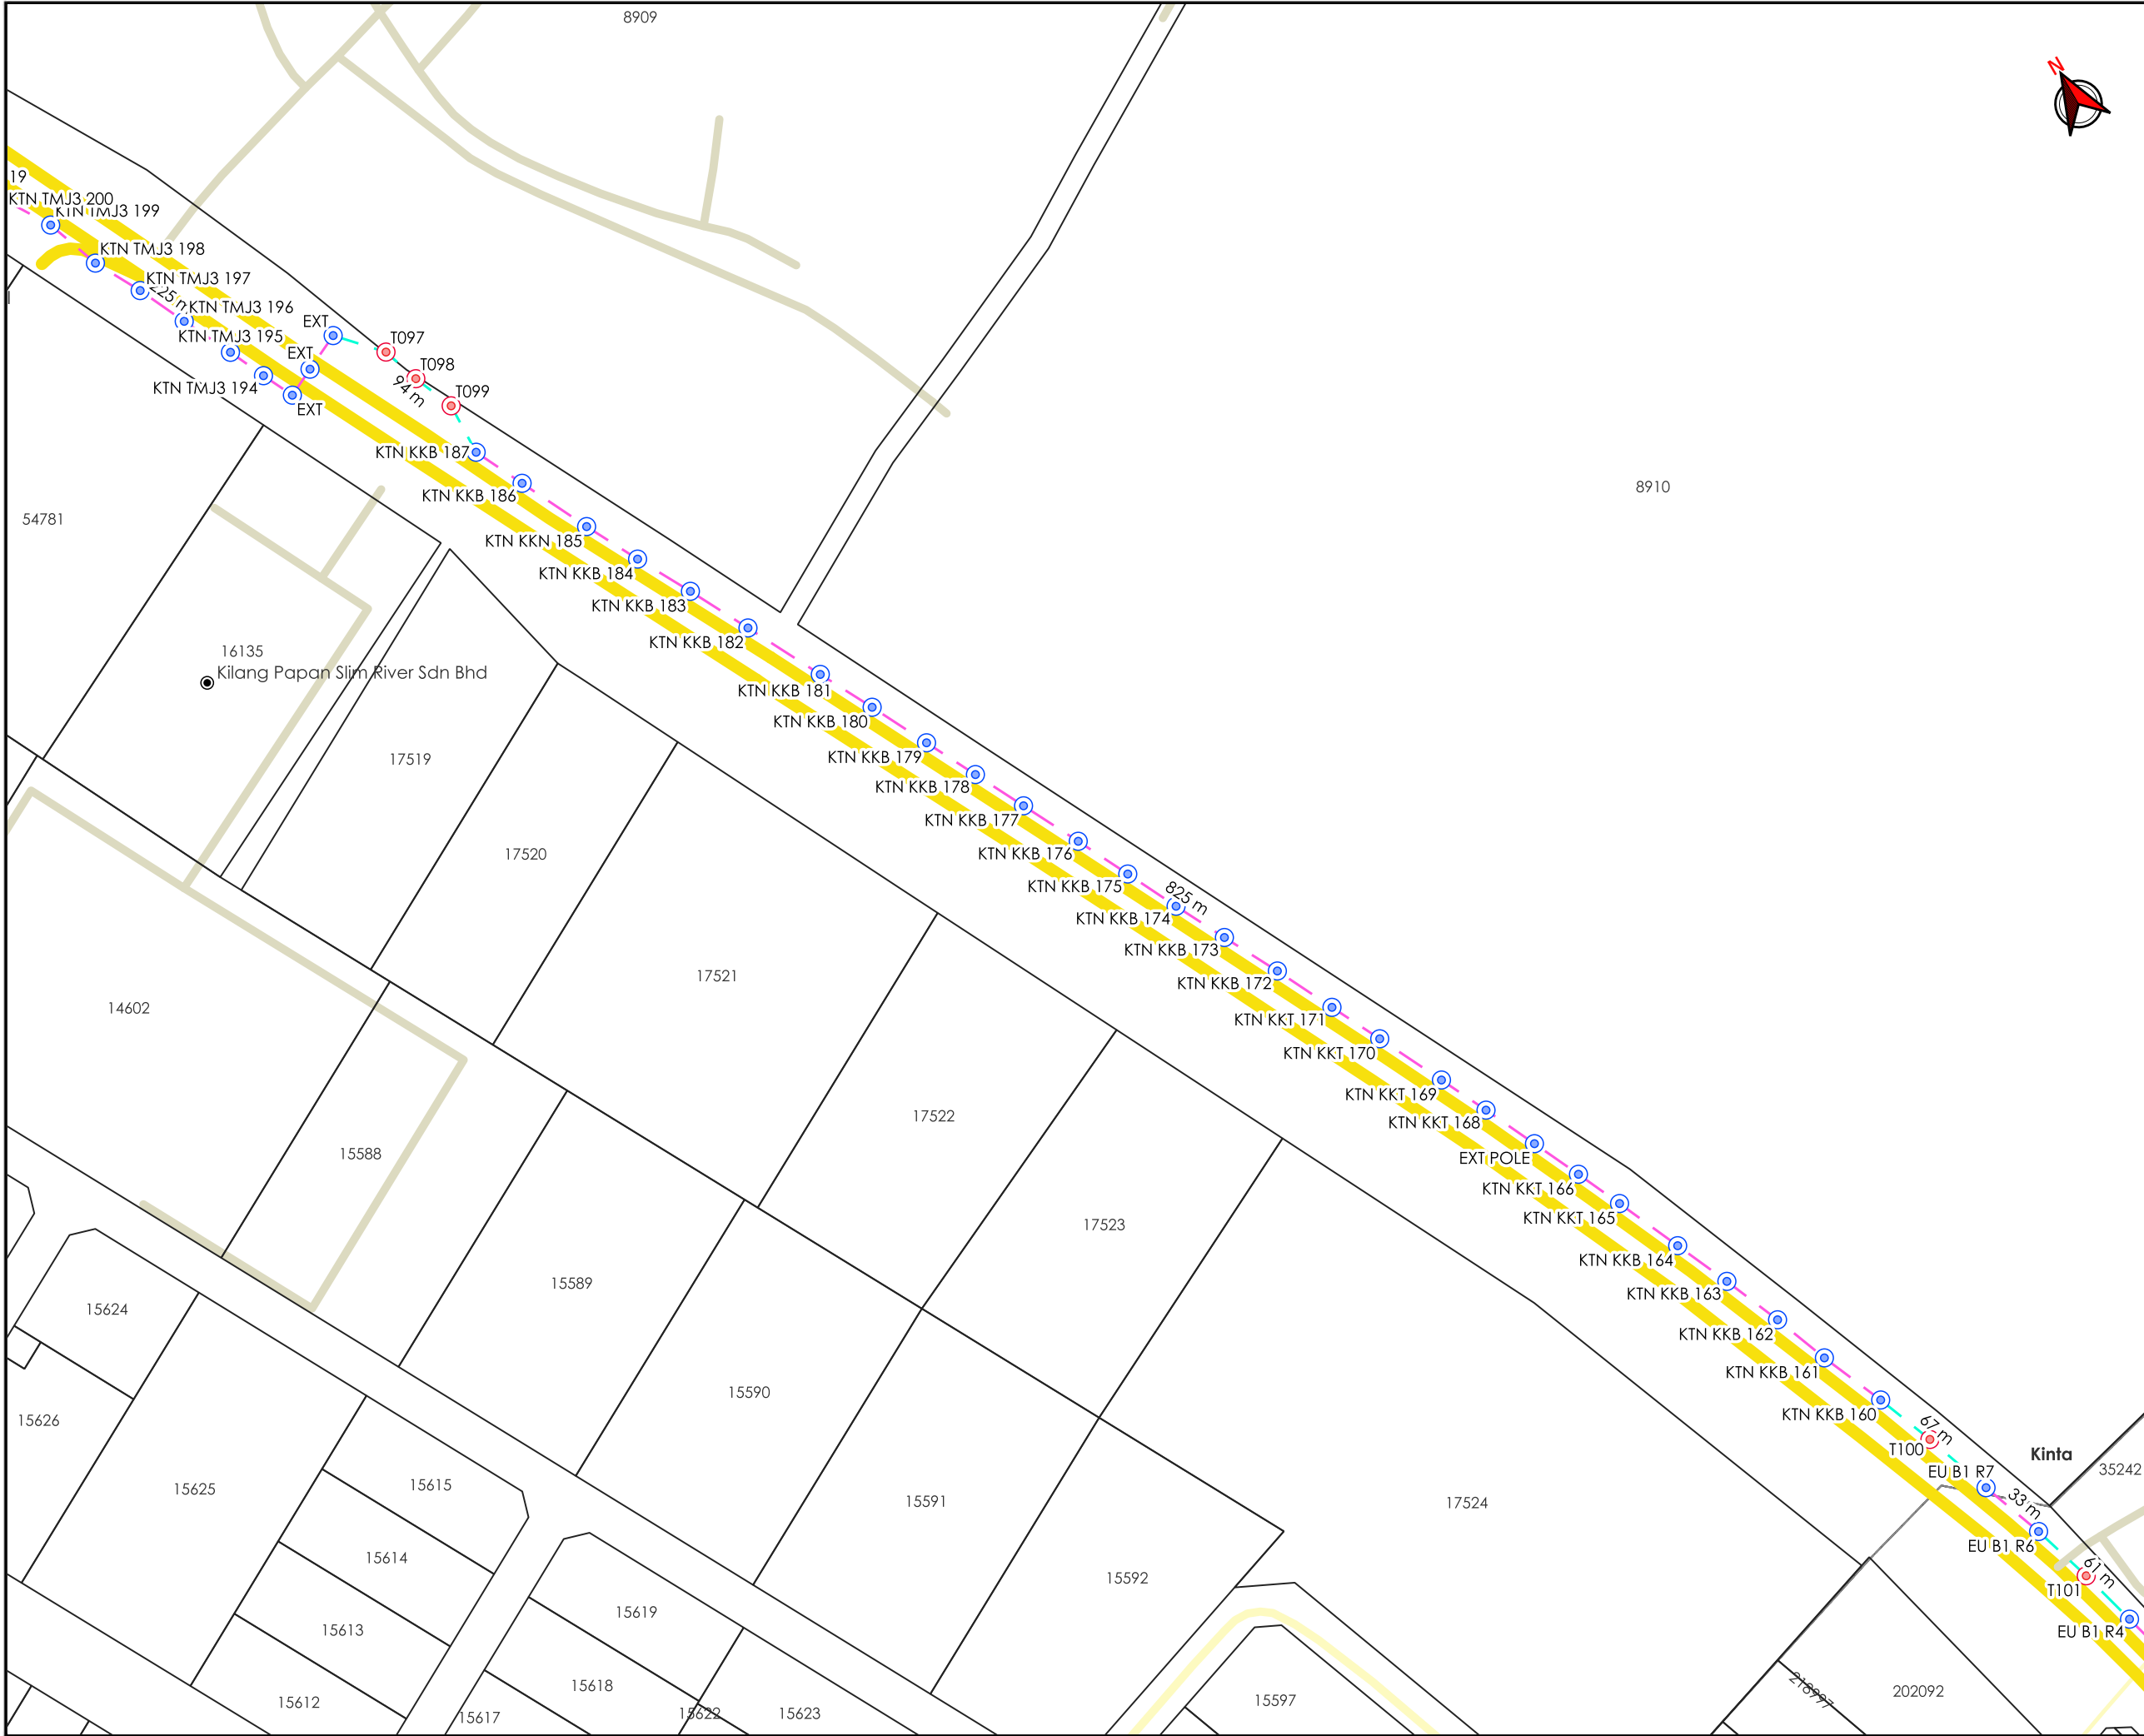

AGensi PENYELARAS
KORIDOR UTILITI
DARUL RIDZUAN



TAJUK PERMOHONAN
PERMOHONAN KELULUSAN PENYEDIAAN INFRASTRUKTUR UNTUK PERKHIDMATAN BAGI PROJEK POINT OF PRESENCE (POP) FASA 2: HAB INFRASTRUKTUR GENTIAN OPTIK BERHAMPIRAN DENGAN SEKOLAH, KAWASAN PERINDUSTRIAN, PREMIS KERAJAAN DAN KOMUNITI SEKITARNYA OLEH KEMENTERIAN KOMUNIKASI DAN MULTIMEDIA MALAYSIA (TRUNK LINK - ESIDE PMU SSPT)


- PETUNJUK**
- JALAN JKR
 - JALAN PBT
 - JALAN PERSENDIRIAN
 - EXISTING LINE
 - OVERHEAD
 - TIANG CADANGAN
 - TIANG SEDIA ADA

PIHAK BERKUASA MELULUS	
	JABATAN KERJA RAYA KUALA KANGSAR
	MAJLIS PERBANDARAN KUALA KANGSAR


PENYEDIA UTILITI


The Smarter Connection
A Tenaga Nasional Subsidiary

JENIS PELAN	PELAN IZIN LALU	
PELUKIS PELAN	ADIB FARHAN	
TARIKH DIKELUARKAN	2026-04-14	
MUKA SURAT	10/20	
NO FAIL RUJUKAN KUDR/ALLO/A/03/25/0270		PINDAAN 02

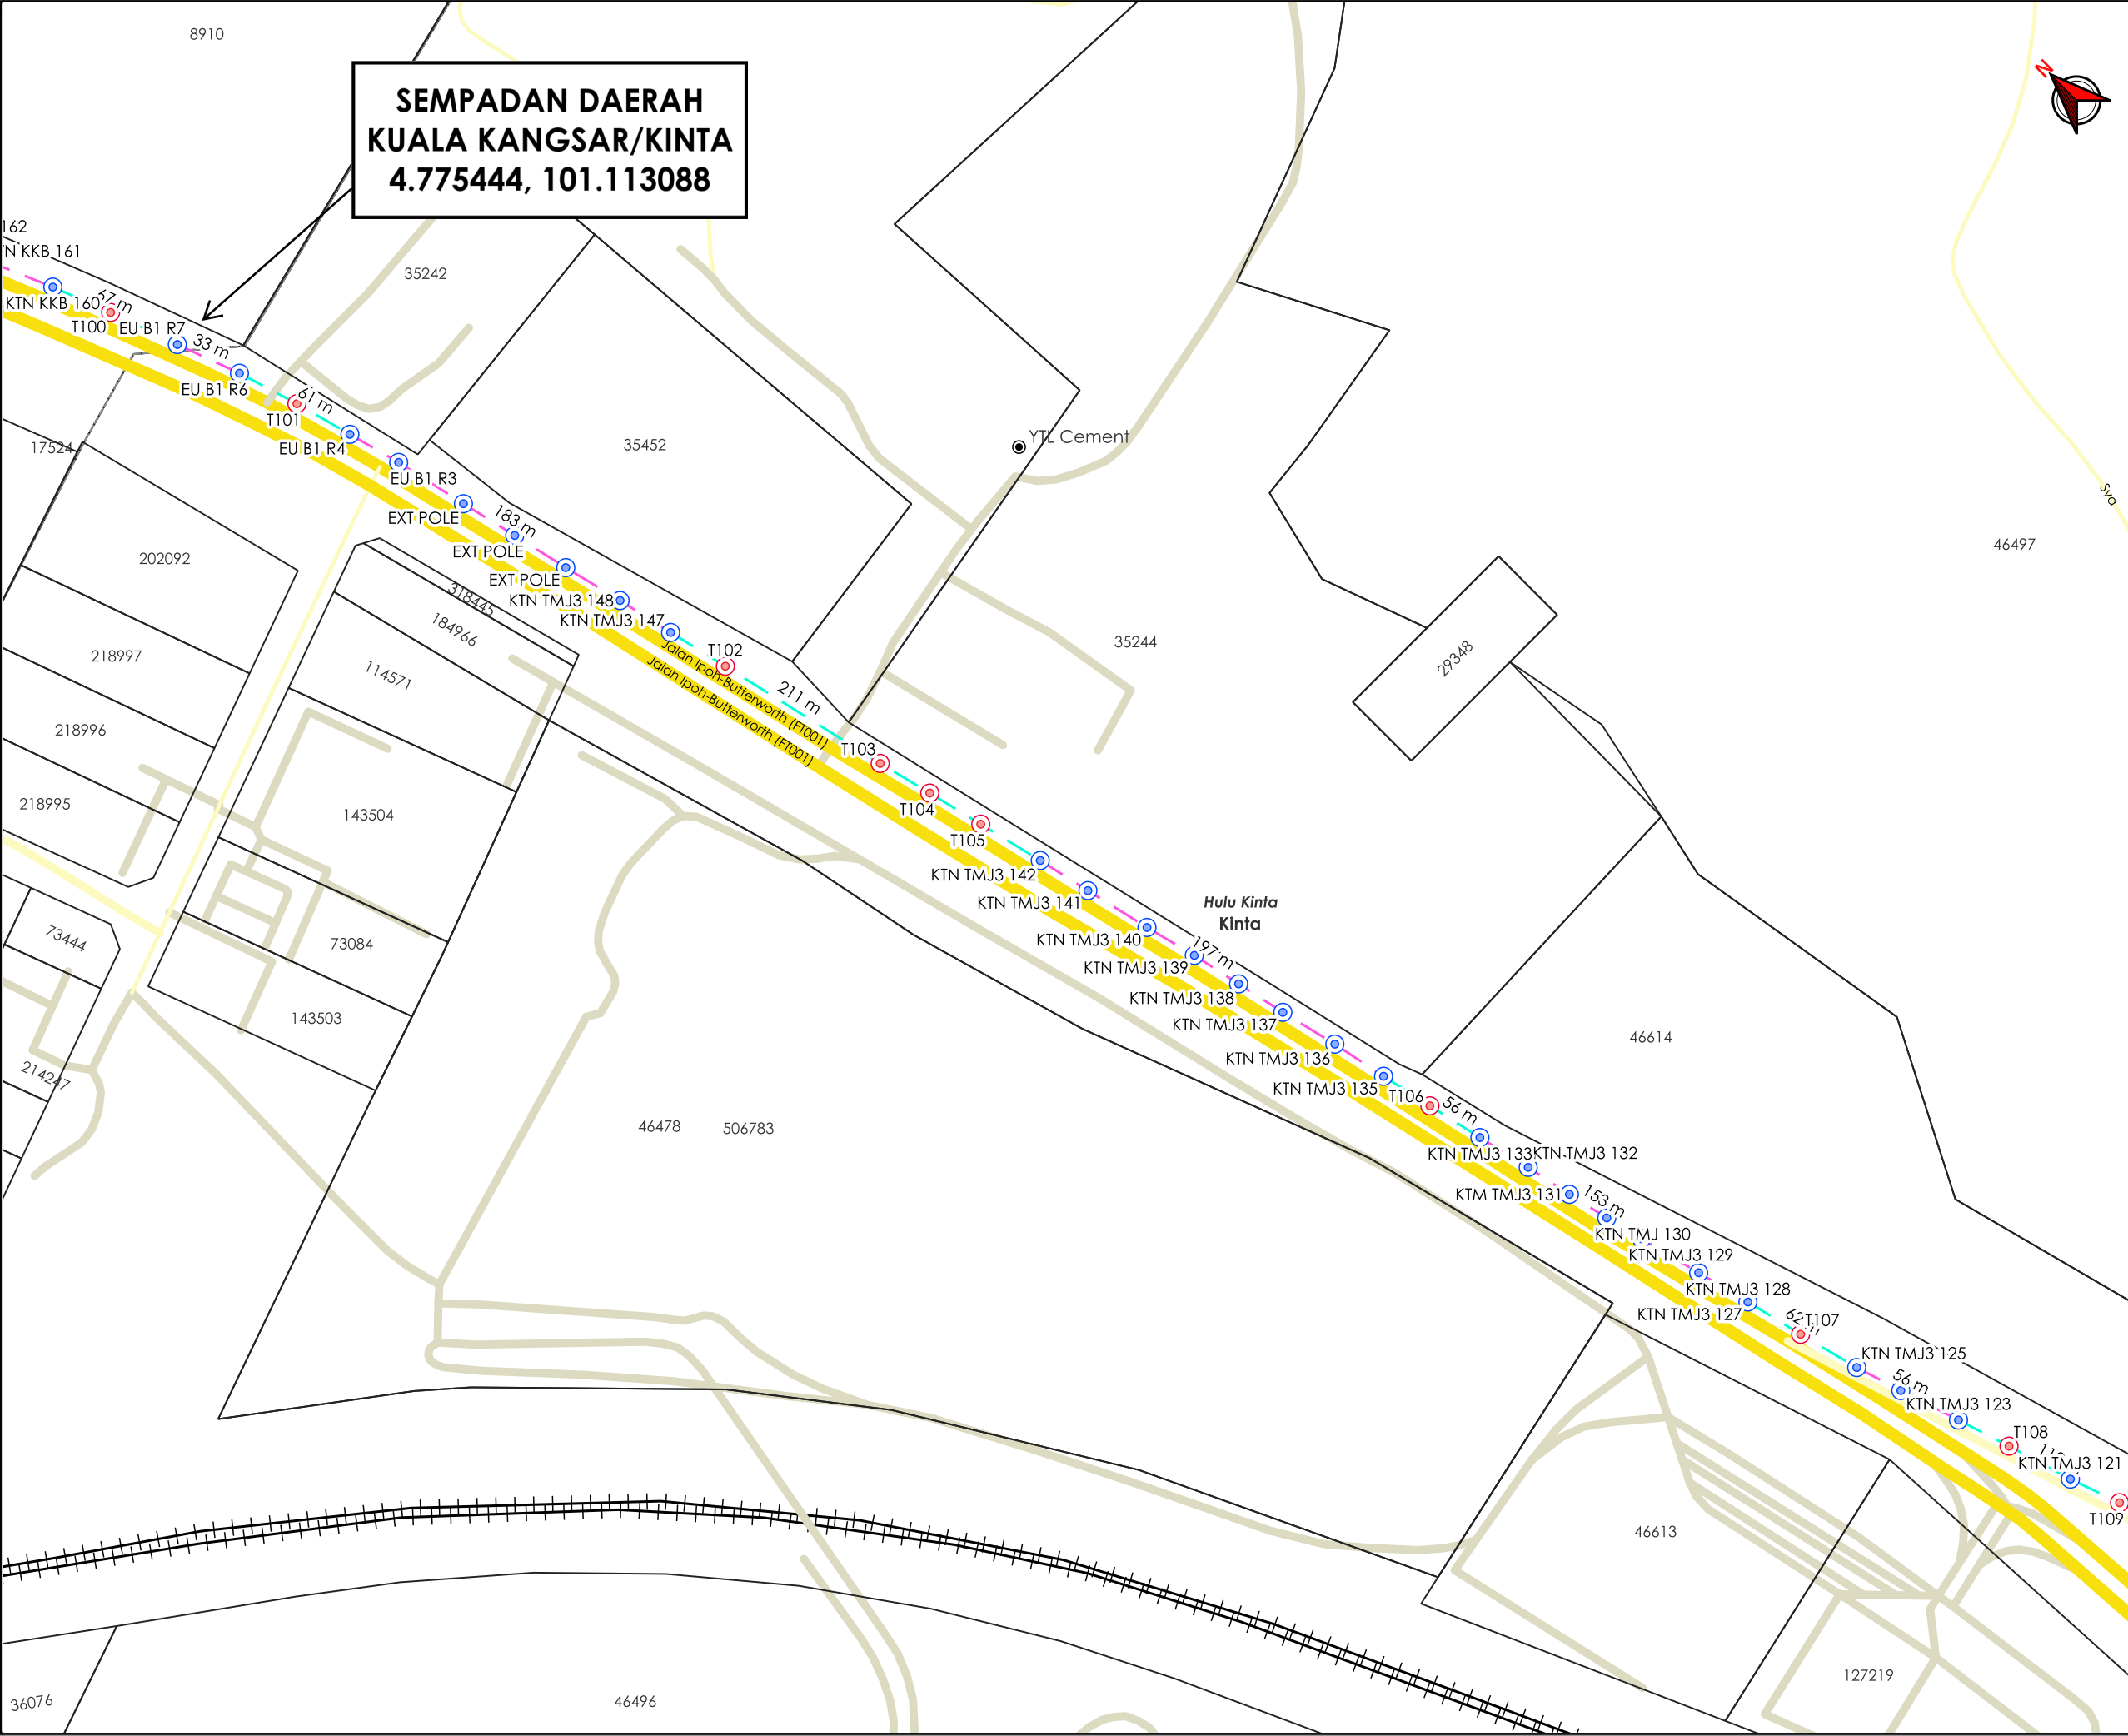

**SEMPADAN DAERAH
KUALA KANGSAR/KINTA
4.775444, 101.113088**

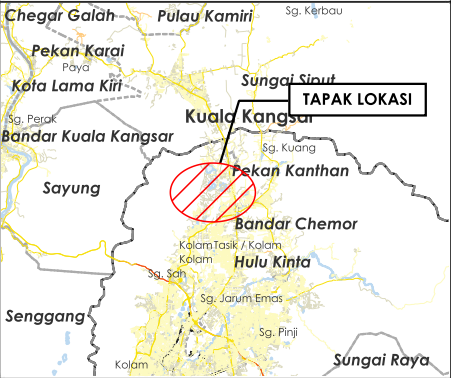


TAJUK PERMOHONAN
PERMOHONAN KELULUSAN PENYEDIAAN
INFRASTRUKTUR UNTUK PERKHIDMATAN BAGI
PROJEK POINT OF PRESENCE (POP) FASA 2: HAB
INFRASTRUKTUR GENTIAN OPTIK BERHAMPIRAN
DENGAN SEKOLAH, KAWASAN PERINDUSTRIAN,
PREMIS KERAJAAN DAN KOMUNITI SEKITARNYA
OLEH KEMENTERIAN KOMUNIKASI DAN
MULTIMEDIA MALAYSIA (TRUNK LINK - ESIDE PMU
SSPT)

PETUNJUK	
	JALAN JKR
	JALAN PBT
	JALAN PERSENDIRIAN
	KTM
	EXISTING LINE
	OVERHEAD
	TIANG CADANGAN
	TIANG SEDIA ADA

PIHAK BERKUASA MELULUS	
	JABATAN KERJA RAYA KINTA
	MAJLIS BANDARAYA IPOH
	JABATAN PENGAIRAN DAN SALIRAN KINTA

PENYEDIA UTILITI

JENIS PELAN	PELAN IZIN LALU	
PELUKIS PELAN	ADIB FARHAN	
TARIKH DIKELUARKAN	2026-04-14	
MUKA SURAT	11/20	
NO FAIL RUJUKAN KUDR/ALLO/A/03/25/0270		PINDAAN 02

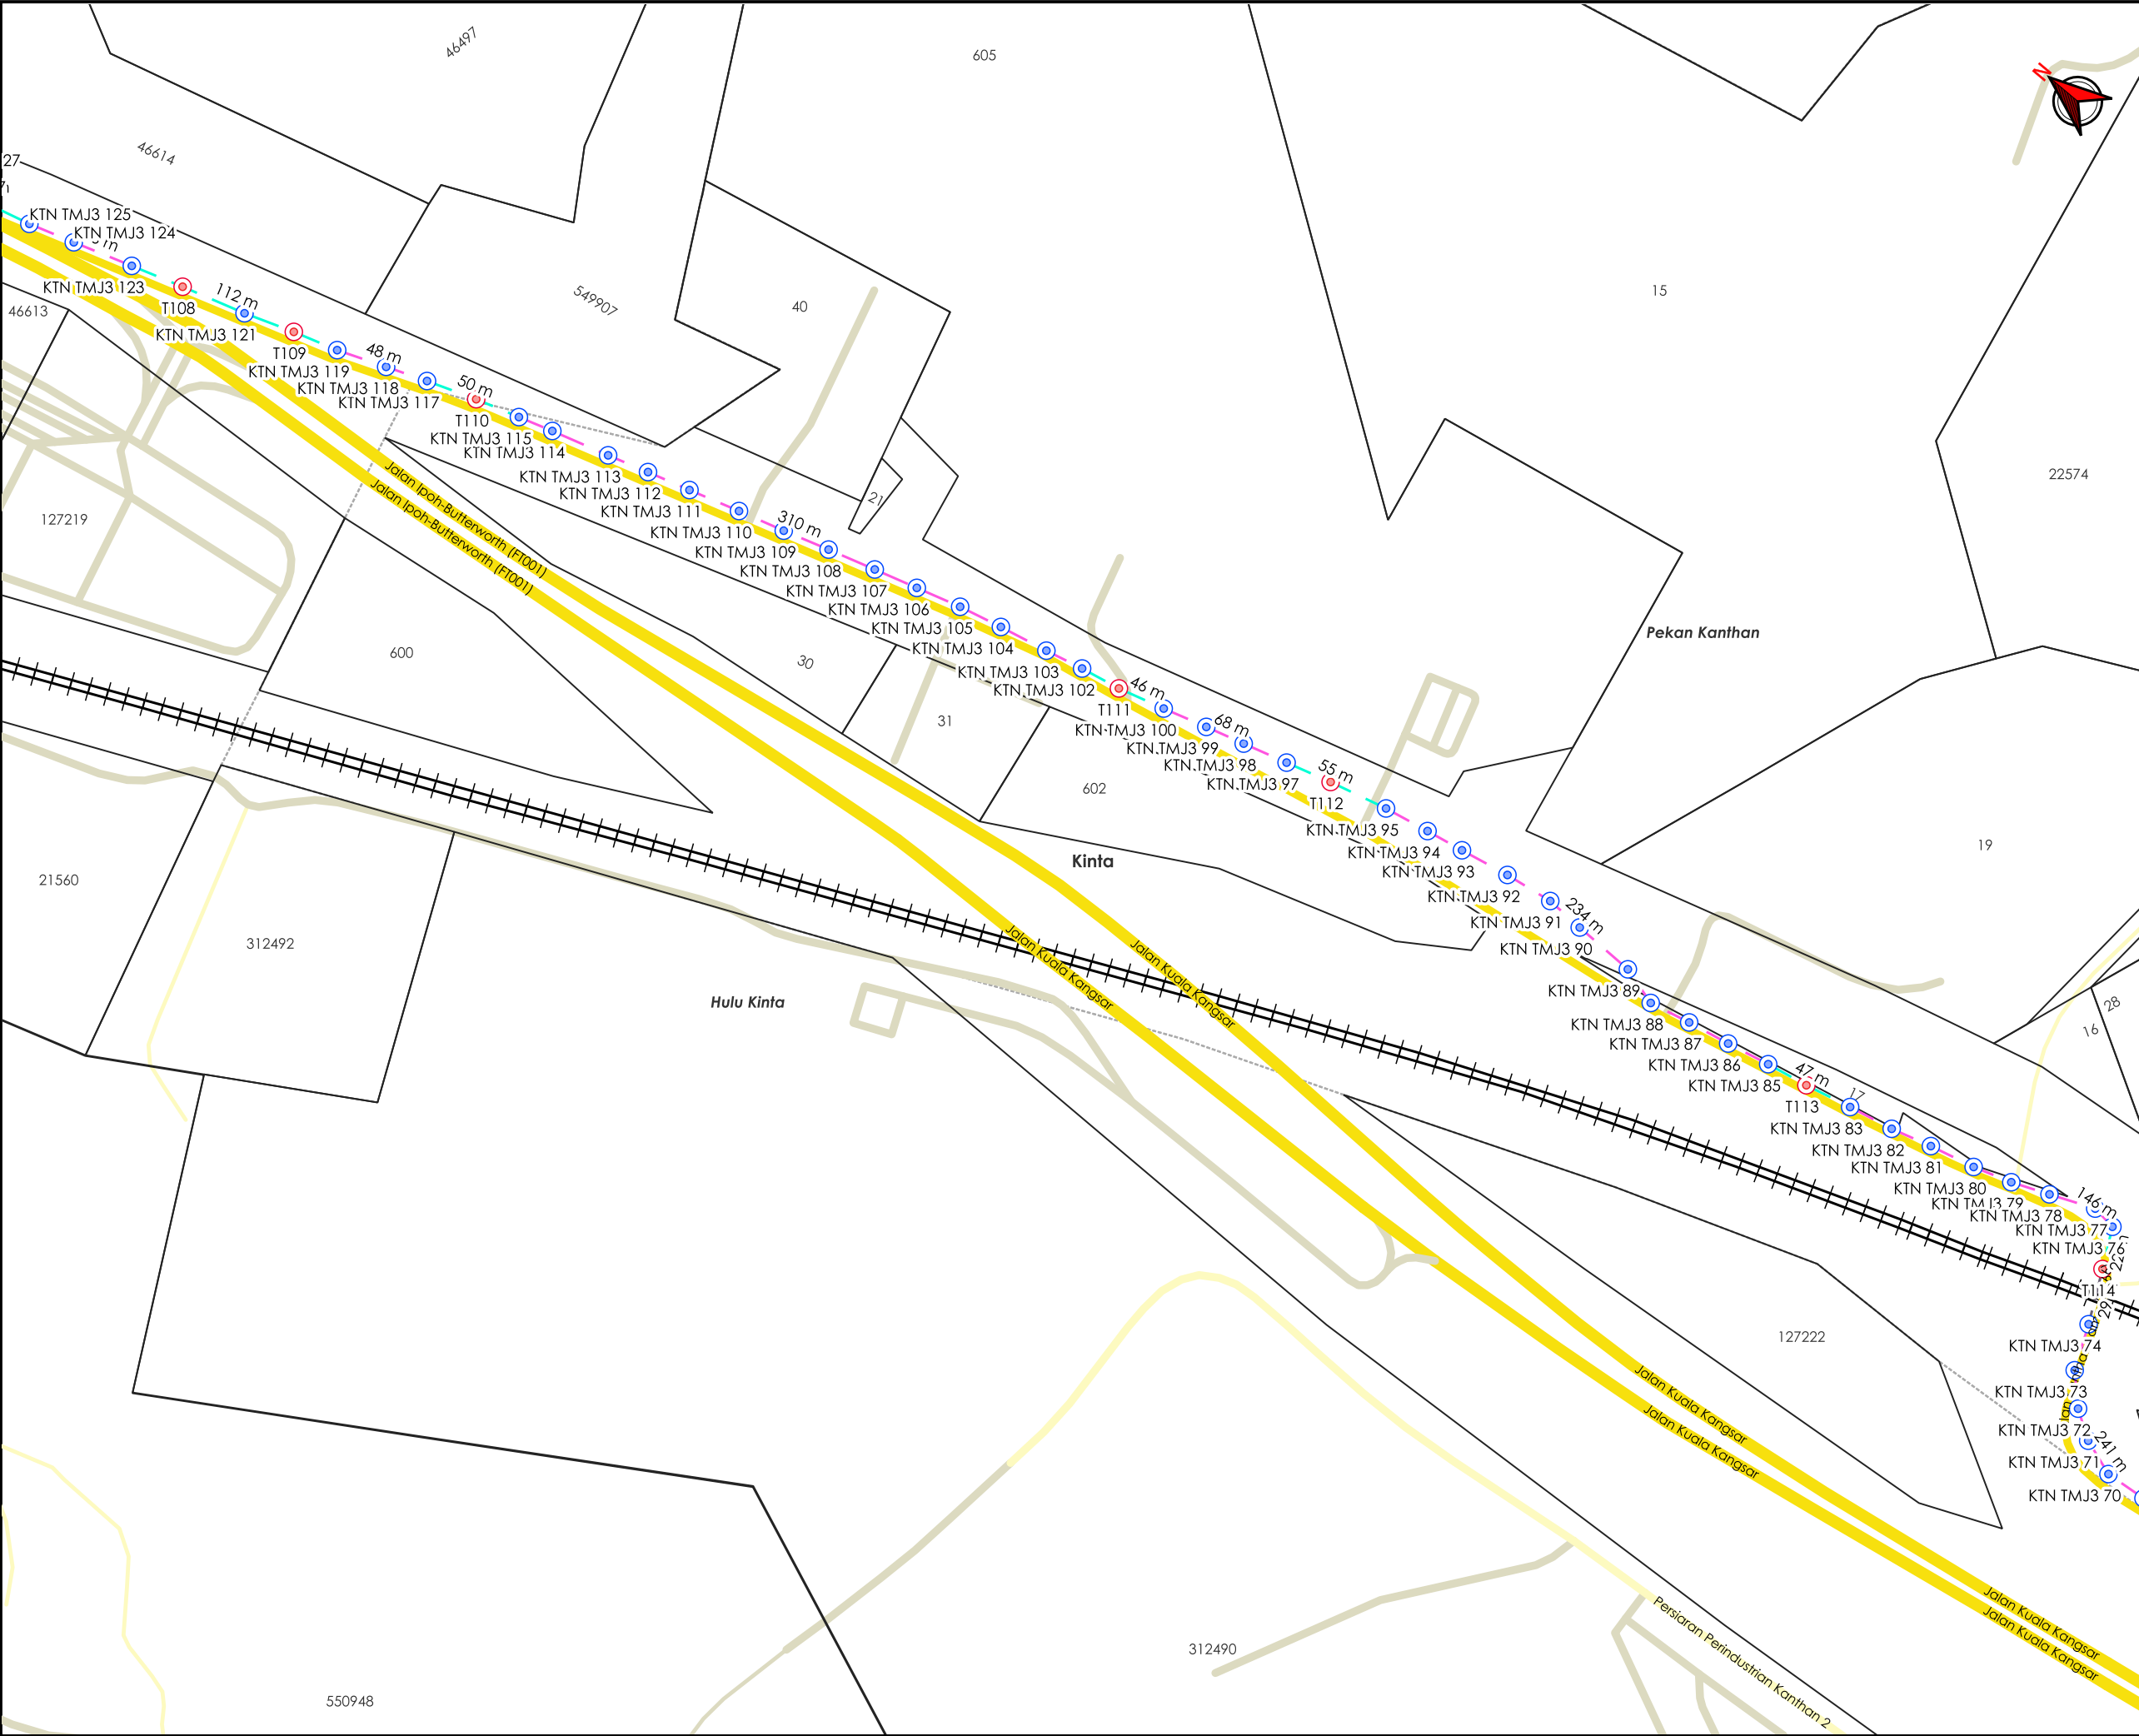

AGensi PENYELARAS

KORIDOR UTILITI

DARUL RIDZUAN

Chegar Galah, Pulau Kamiri, Sg. Kerbau, Pekan Karai, Pekan Salak, Sun, TAPAK LOKASI, Kota Lama Kiri, Kuala Kangsar, Sg. Perak, Sg. Kuang, Sayung, Pekan Kanthan, Kinta, Hulu Kinta, Kalam, Kolam Task / Kolam, Sg. Sah, Sg. Kati, Sg. Pini, Sungai Raya, Senggang

TAJUK PERMOHONAN

PERMOHONAN KELULUSAN PENYEDIAAN INFRASTRUKTUR UNTUK PERKHIDMATAN BAGI PROJEK POINT OF PRESENCE (POP) FASA 2: HAB INFRASTRUKTUR GENTIAN OPTIK BERHAMPIRAN DENGAN SEKOLAH, KAWASAN PERINDUSTRIAN, PREMIS KERAJAAN DAN KOMUNITI SEKITARNYA OLEH KEMENTERIAN KOMUNIKASI DAN MULTIMEDIA MALAYSIA (TRUNK LINK - ESIDE PMU SSPT)

PETUNJUK

- JALAN JKR
- JALAN PBT
- JALAN PERSENDIRIAN

PIHAK BERKUASA MELULUS


	JABATAN KERJA RAYA KUALA KANGSAR
	MAJLIS BANDARAYA IPOH
	JABATAN PENGAIRAN DAN SALIRAN KINTA

PENYEDIA UTILITI

The Smarter Connection
A Tenaga Nasional Subsidiary

JENIS PELAN	PELAN IZIN LALU
PELUKIS PELAN	ADIB FARHAN
TARIKH DIKELUARKAN	2026-04-20
MUKA SURAT	12/20
NO FAIL RUJUKAN	PINDAAN
KUDR/ALLO/A/03/25/0270	02

*PENGUKURAN BERDASARKAN JARAK SATELIT

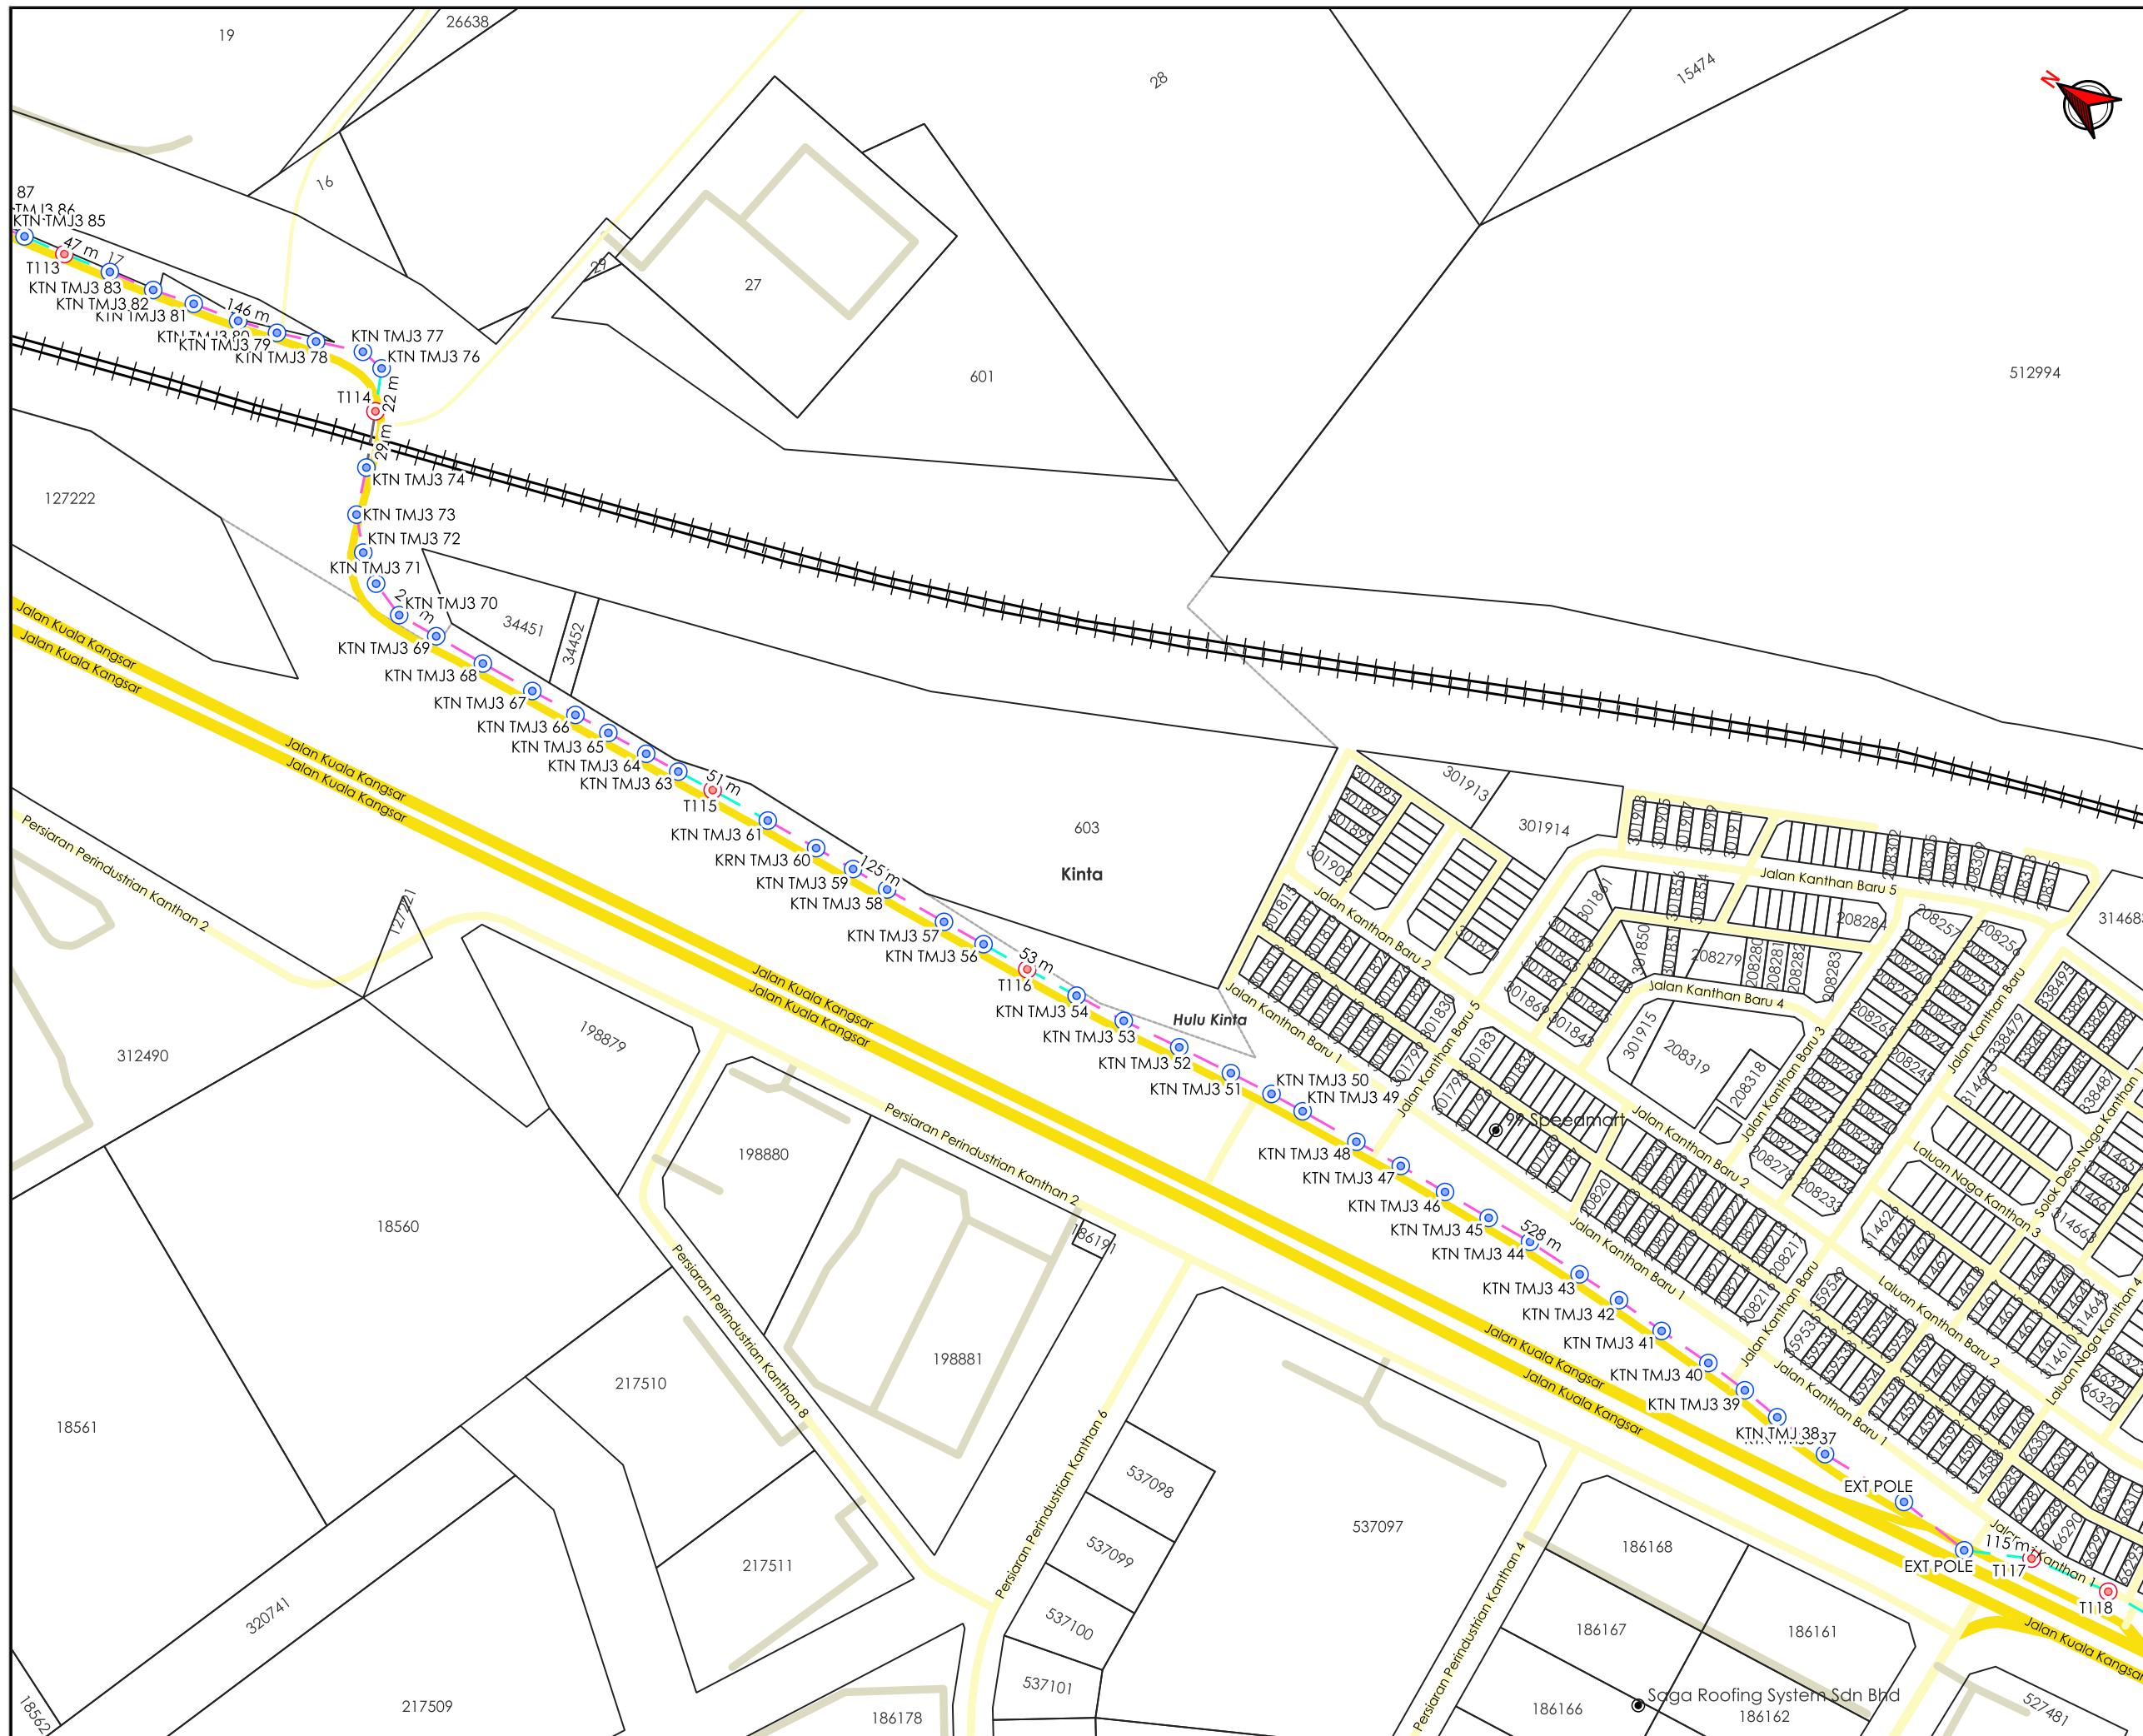

AGANSI PENYELARAS

**KORIDOR
UTILITI**
DARUL RIDZUAN



TAJUK PERMOHONAN

PERMOHONAN KELULUSAN PENYEDIAAN INFRASTRUKTUR
UNTUK PERKHIDMATAN BAGI PROJEK POINT OF PRESENCE
(POP) FASA 2: HAB INFRASTRUKTUR GENTIAN OPTIK
BERHAMPIRAN DENGAN SEKOLAH, KAWASAN
PERINDUSTRIAN, PREMIS KERAJAAN DAN KOMUNITI
SEKITARNYA OLEH KEMENTERIAN KOMUNIKASI DAN
MULTIMEDIA MALAYSIA (TRUNK LINK - ESIDE PMU SSPT)

PETUNJUK

-  JALAN JKR
 JALAN PBT
 JALAN PERSENDIRIAN
 EXISTING LINE
 OVERHEAD
 JALAN TIDAK TERLIBAT
 TIANG CADANGAN
 TIANG SEDIA ADA

PIHAK BERKUASA MELULUS



JABATAN KERJA RAYA KINTA



MAJLIS BANDARAYA IPOH




**JABATAN PENGAIRAN DAN
SALIRAN KINTA**

PENYEDIA UTILITI



JENIS PELAN	PELAN IZIN LALU	
PELUKIS PELAN	ADIB FARHAN	
TARIKH DIKELUARKAN	2026-04-14	
MUKA SURAT	13/20	
NO FAIL RUJUKAN		PINDAAN
KUDR/ALLO/A/03/25/0270		02

***PENGUKURAN BERDASARKAN JARAK SATELIT**

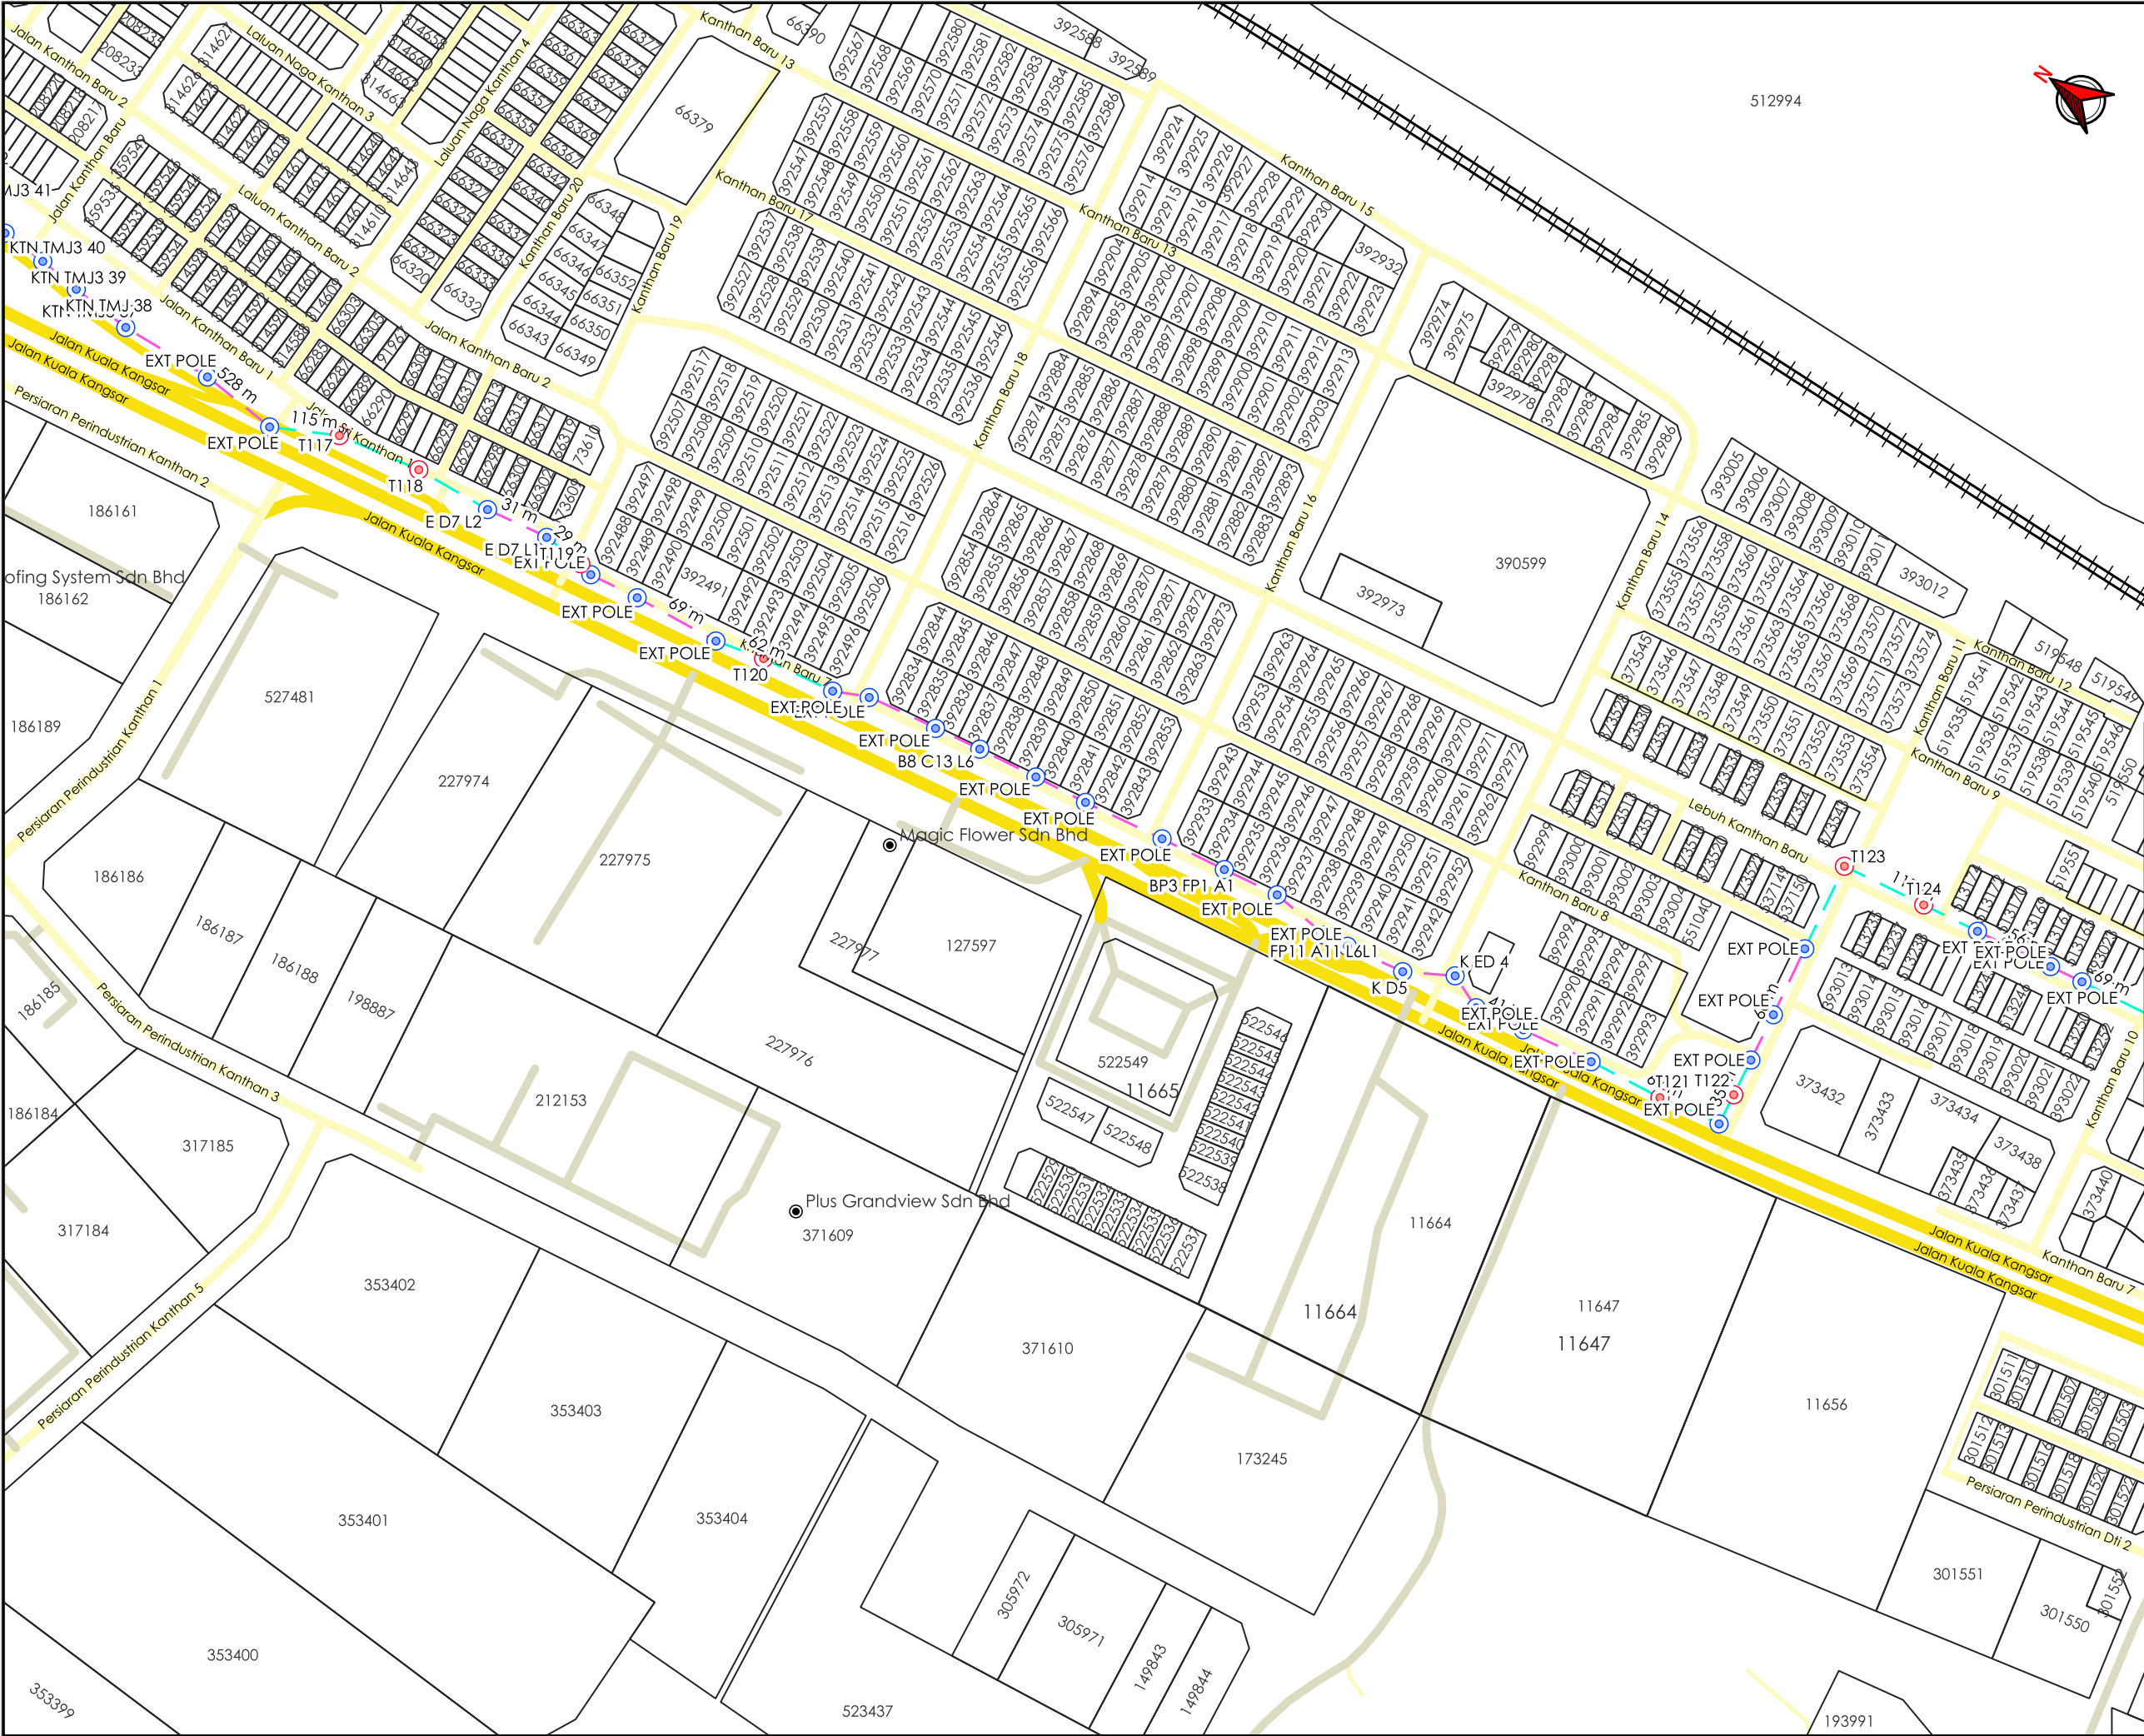

AGensi PENYELARAS

KORIDOR UTILITI

DARUL RIDZUAN

Chegar Galah

Pulau Kamiri

Sg. Kerbau

Pekan Karai - Pekan Salak

Paya

Kota Lama Kiri

Sg. Perak

Sayung

Senggang

Kuala Kangsar

Pekan Kanthian

Sg. Kuang

Kinta

Hulu Kinta

Kolam Task / Kolam

Sg. Kal

Sg. Piri

Sungai Raya

TAPAK LOKASI

TAJUK PERMOHONAN

PERMOHONAN KELULUSAN PENYEDIAAN INFRASTRUKTUR UNTUK PERKHIDMATAN BAGI PROJEK POINT OF PRESENCE (POP) FASA 2: HAB INFRASTRUKTUR GENTIAN OPTIK BERHAMPIRAN DENGAN SEKOLAH, KAWASAN PERINDUSTRIAN, PREMIS KERAJAAN DAN KOMUNITI SEKITARNYA OLEH KEMENTERIAN KOMUNIKASI DAN MULTIMEDIA MALAYSIA (TRUNK LINK - ESIDE PMU SSPT)

PETUNJUK

- JALAN JKR
- JALAN PBT
- JALAN PERSENDIRIAN
- EXISTING LINE
- OVERHEAD
- TIANG CADANGAN
- TIANG SEDIA ADA

PIHAK BERKUASA MELULUS	
	JABATAN KERJA RAYA KINTA
	MAJLIS BANDARAYA IPOH
	JABATAN PENGAIRAN DAN SALIRAN KINTA

PENYEDIA UTILITI

The Smarter Connection
A Tenaga Nasional Subsidiary

JENIS PELAN	PELAN IZIN LALU
PELUKIS PELAN	ADIB FARHAN
TARIKH DIKELUARKAN	2026-04-14
MUKA SURAT	14/20
NO FAIL RUJUKAN	PINDAAN
KUDR/ALLO/A/03/25/0270	02



TAJUK PERMOHONAN
PERMOHONAN KELULUSAN PENYEDIAAN
INFRASTRUKTUR UNTUK PERKHIDMATAN BAGI
PROJEK POINT OF PRESENCE (POP) FASA 2: HAB
INFRASTRUKTUR GENTIAN OPTIK BERHAMPIRAN
DENGAN SEKOLAH, KAWASAN PERINDUSTRIAN,
PREMIS KERAJAAN DAN KOMUNITI SEKITARNYA
OLEH KEMENTERIAN KOMUNIKASI DAN
MULTIMEDIA MALAYSIA (TRUNK LINK - ESIDE PMU
SSPT)

PETUNJUK

-  JALAN JKR
-  JALAN PBT
-  JALAN PERSENDIRIAN
-  KTM
-  EXISTING LINE
-  GRASS VERGE
-  HORIZONTAL DIRECTIONAL DRILLING
-  OVERHEAD
-  MANHOLE CADANGAN
-  TIANG CADANGAN
-  TIANG SEDIA ADA

PIHAK BERKUASA MELULUS	
	JABATAN KERJA RAYA KINTA
	MAJLIS BANDARAYA IPOH
	JABATAN PENGAIRAN DAN SALIRAN KINTA

PENYEDIA UTILITI

allo!
The Smarter Connection
A Tenaga Nasional Subsidiary

JENIS PELAN	PELAN IZIN LALU	
PELUKIS PELAN	ADIB FARHAN	
TARIKH DIKELUARKAN	2026-04-14	
MUKA SURAT	15/20	
NO FAIL RUJUKAN KUDR/ALLO/A/03/25/0270		PINDAAN 02



AGENSIPENYELARAS

KORIDOR
UTILITI

DARUL RIDZUAN

Chegar Gajah

Pulau Kamiri

Sg. Kibau

Pekan Karai

Kota Lama Kiri

Sungai Siant

TAPAK LOKASI

Sg. Perak

Kuala Kangsar

Sg. Kuang

Pekan Kanthan

Bandar Chemor

Hulu Kinta

Sg. Janin Emas

Sg. Pinji

Senggang

Kalam

Sungai Raya

TAJUK PERMOHONAN

PERMOHONAN KELULUSAN PENYEDIAAN
INFRASTRUKTUR UNTUK PERKHIDMATAN BAGI
PROJEK POINT OF PRESENCE (POP) FASA 2: HAB
INFRASTRUKTUR GENTIAN OPTIK BERHAMPIRAN
DENGAN SEKOLAH, KAWASAN PERINDUSTRIAN,
PREMIS KERAJAAN DAN KOMUNITI SEKITARNYA
OLEH KEMENTERIAN KOMUNIKASI DAN
MULTIMEDIA MALAYSIA (TRUNK LINK - ESIDE PMU
SSPT)

PETUNJUK

JALAN JKR

JALAN PBT

JALAN PERSENDIRIAN

KTM

EXISTING LINE

OVERHEAD

TIANG CADANGAN

TIANG SEDIA ADA

PIHAK BERKUASA MELULUS

JABATAN KERJA RAYA KINTA

MAJLIS BANDARAYA IPOH

JABATAN PENGAIRAN DAN
SALIRAN KINTA

PENYEDIA UTILITI

The Smarter Connection
A Tenaga Nasional Subsidiary

JENIS PELAN

PELAN IZIN LALU

PELUKIS PELAN

ADIB FARHAN

TARIKH DIKELUARKAN

2026-04-14

MUKA SURAT


16/20

NO FAIL RUJUKAN

PINDAAN

KUDR/ALLO/A/03/25/0270

02

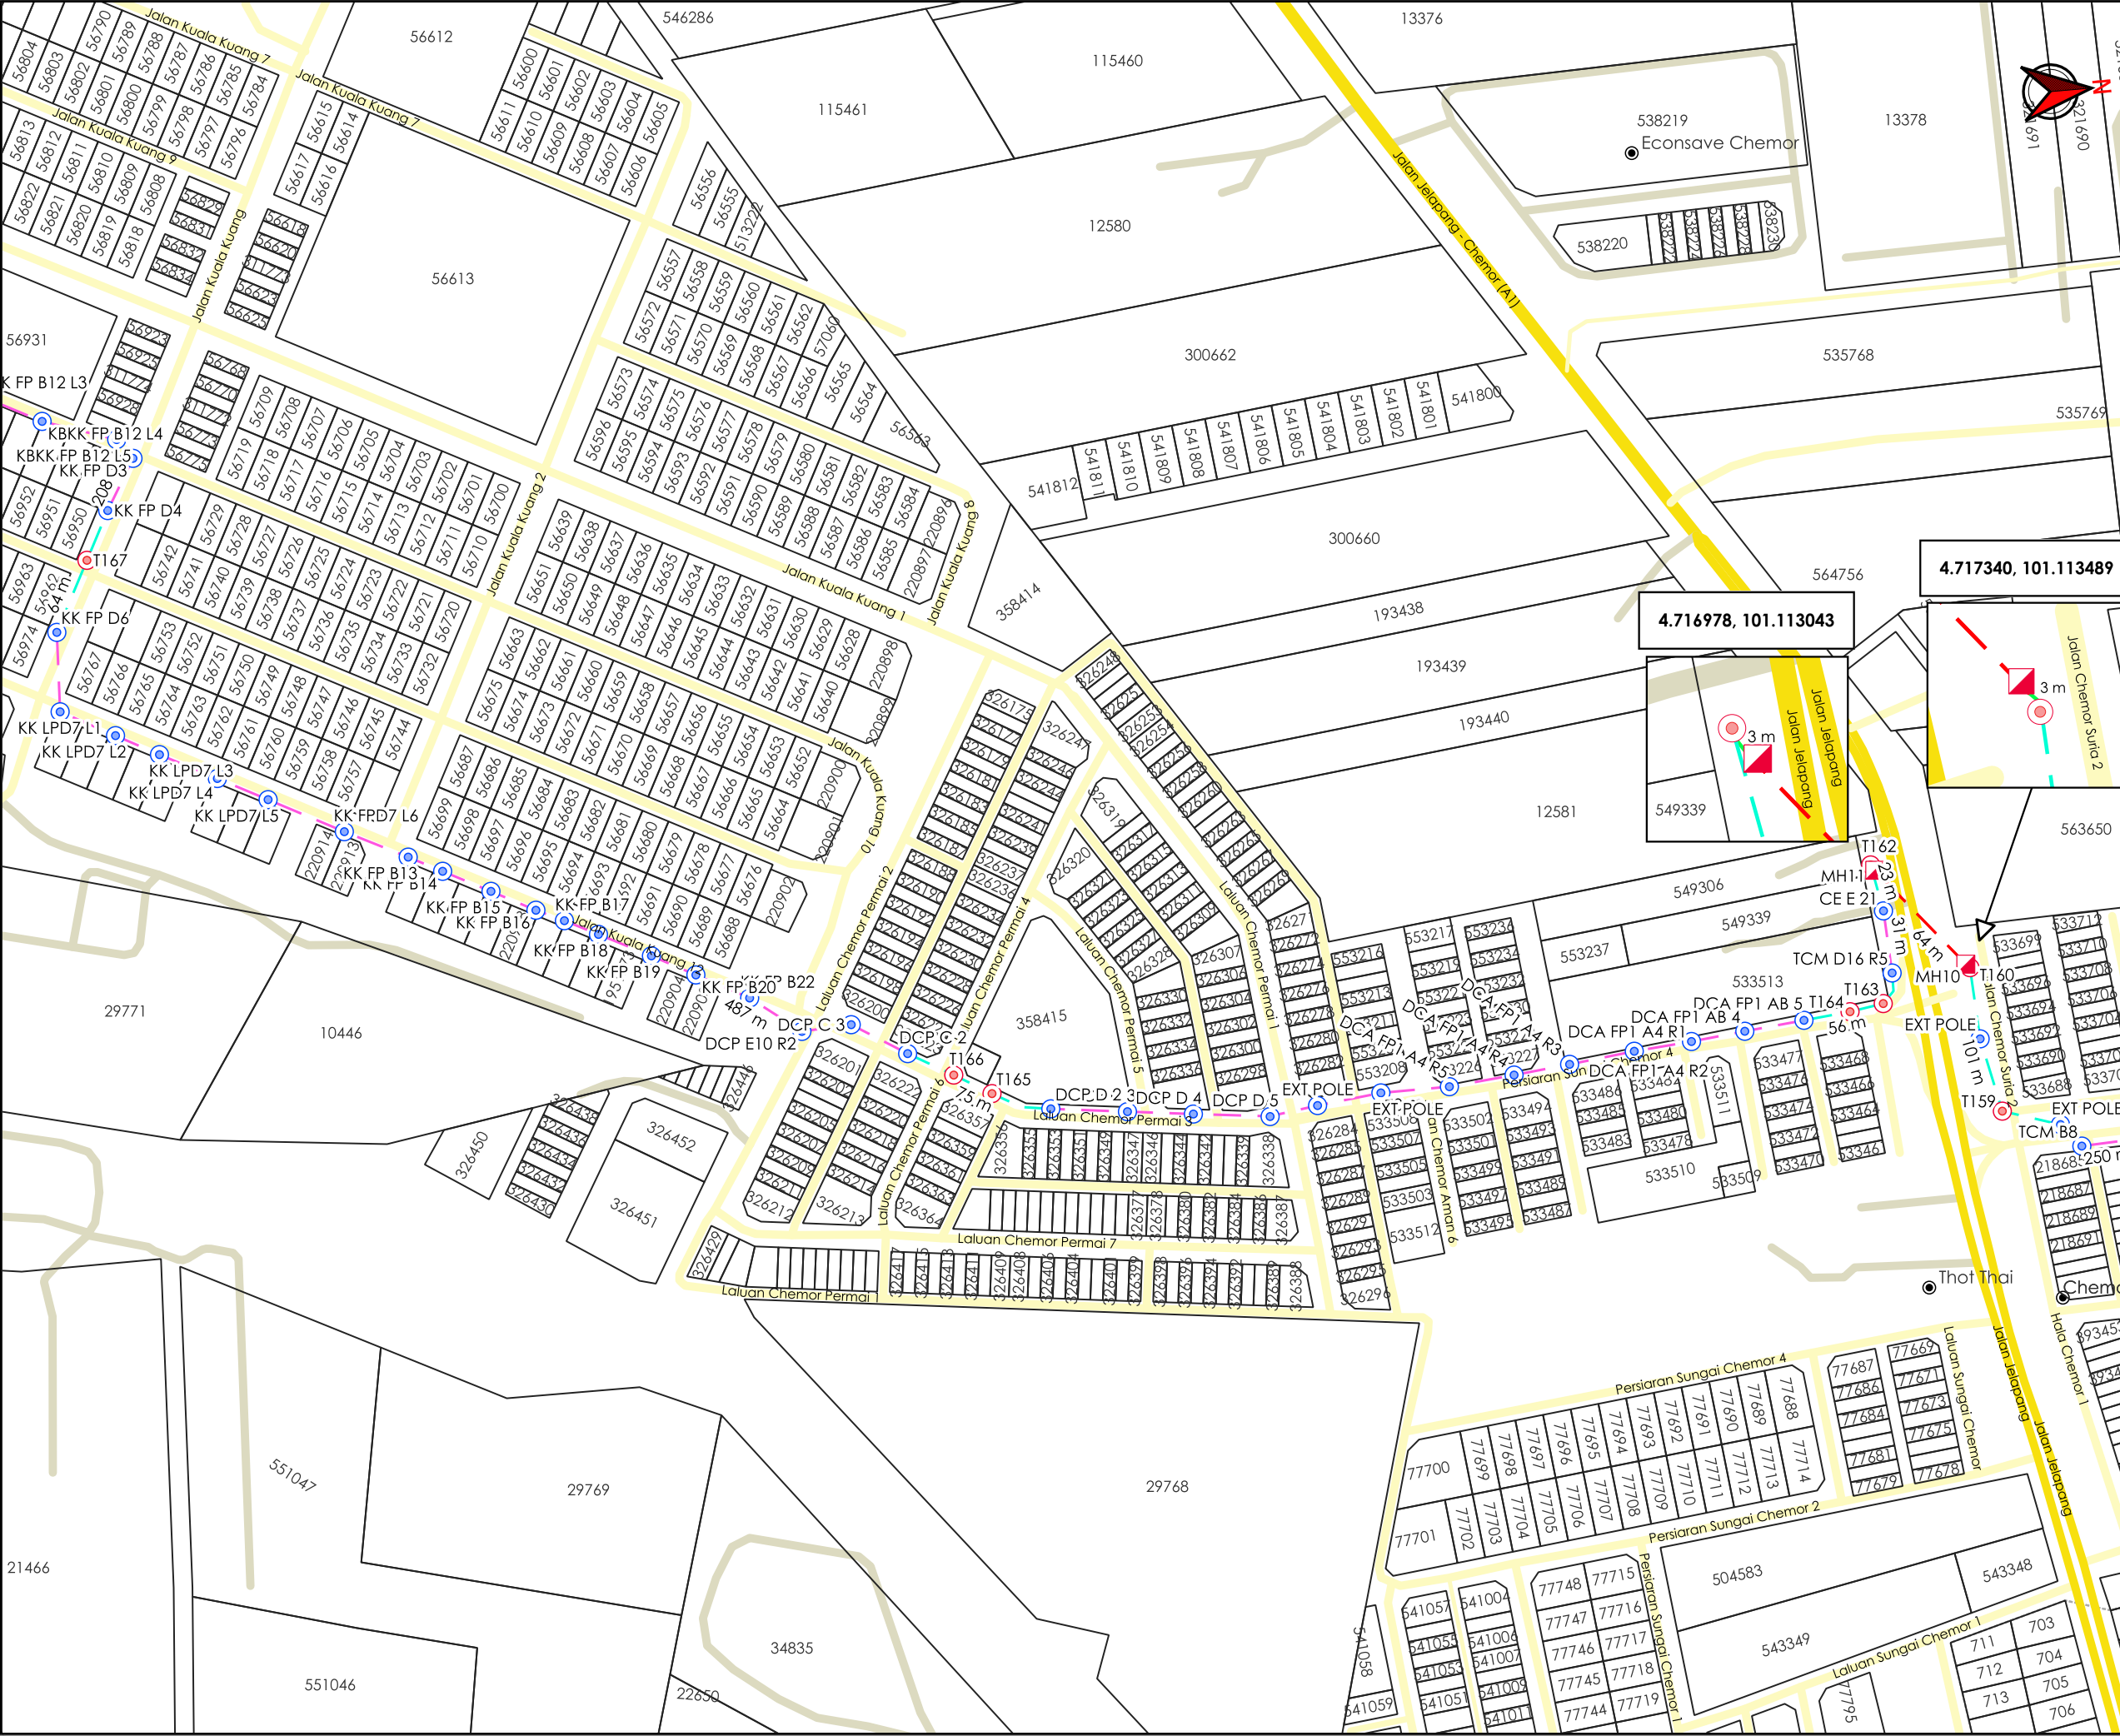

AGensi PENYELARAS

KORIDOR UTILITI

DARUL RIDZUAN



TAJUK PERMOHONAN

PERMOHONAN KELULUSAN PENYEDIAAN INFRASTRUKTUR UNTUK PERKHIDMATAN BAGI PROJEK POINT OF PRESENCE (POP) FASA 2: HAB INFRASTRUKTUR GENTIAN OPTIK BERHAMPIRAN DENGAN SEKOLAH, KAWASAN PERINDUSTRIAN, PREMIS KERAJAAN DAN KOMUNITI SEKITARNYA OLEH KEMENTERIAN KOMUNIKASI DAN MULTIMEDIA MALAYSIA (TRUNK LINK - ESIDE PMU SSPT)

- PETUNJUK**
- JALAN JKR
 - JALAN PBT
 - JALAN PERSENDIRIAN
 - EXISTING LINE
 - GRASS VERGE
 - HORIZONTAL DIRECTIONAL DRILLING
 - OVERHEAD
 - MANHOLE CADANGAN
 - TIANG CADANGAN
 - TIANG SEDIA ADA

PIHAK BERKUASA MELULUS	
	JABATAN KERJA RAYA KINTA
	MAJLIS BANDARAYA IPOH
	JABATAN PENGAIRAN DAN SALIRAN KINTA



PENYEDIA UTILITI

The Smarter Connection

A Tenaga Nasional Subsidiary

JENIS PELAN	PELAN IZIN LALU	
PELUKIS PELAN	ADIB FARHAN	
TARIKH DIKELUARKAN	2026-04-14	
MUKA SURAT	18/20	
NO FAIL RUJUKAN	KUDR/ALLO/A/03/25/0270	PINDAAN
		02

*PENGUKURAN BERDASARKAN JARAK SATELIT

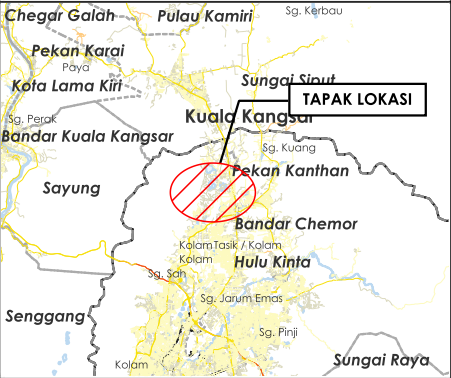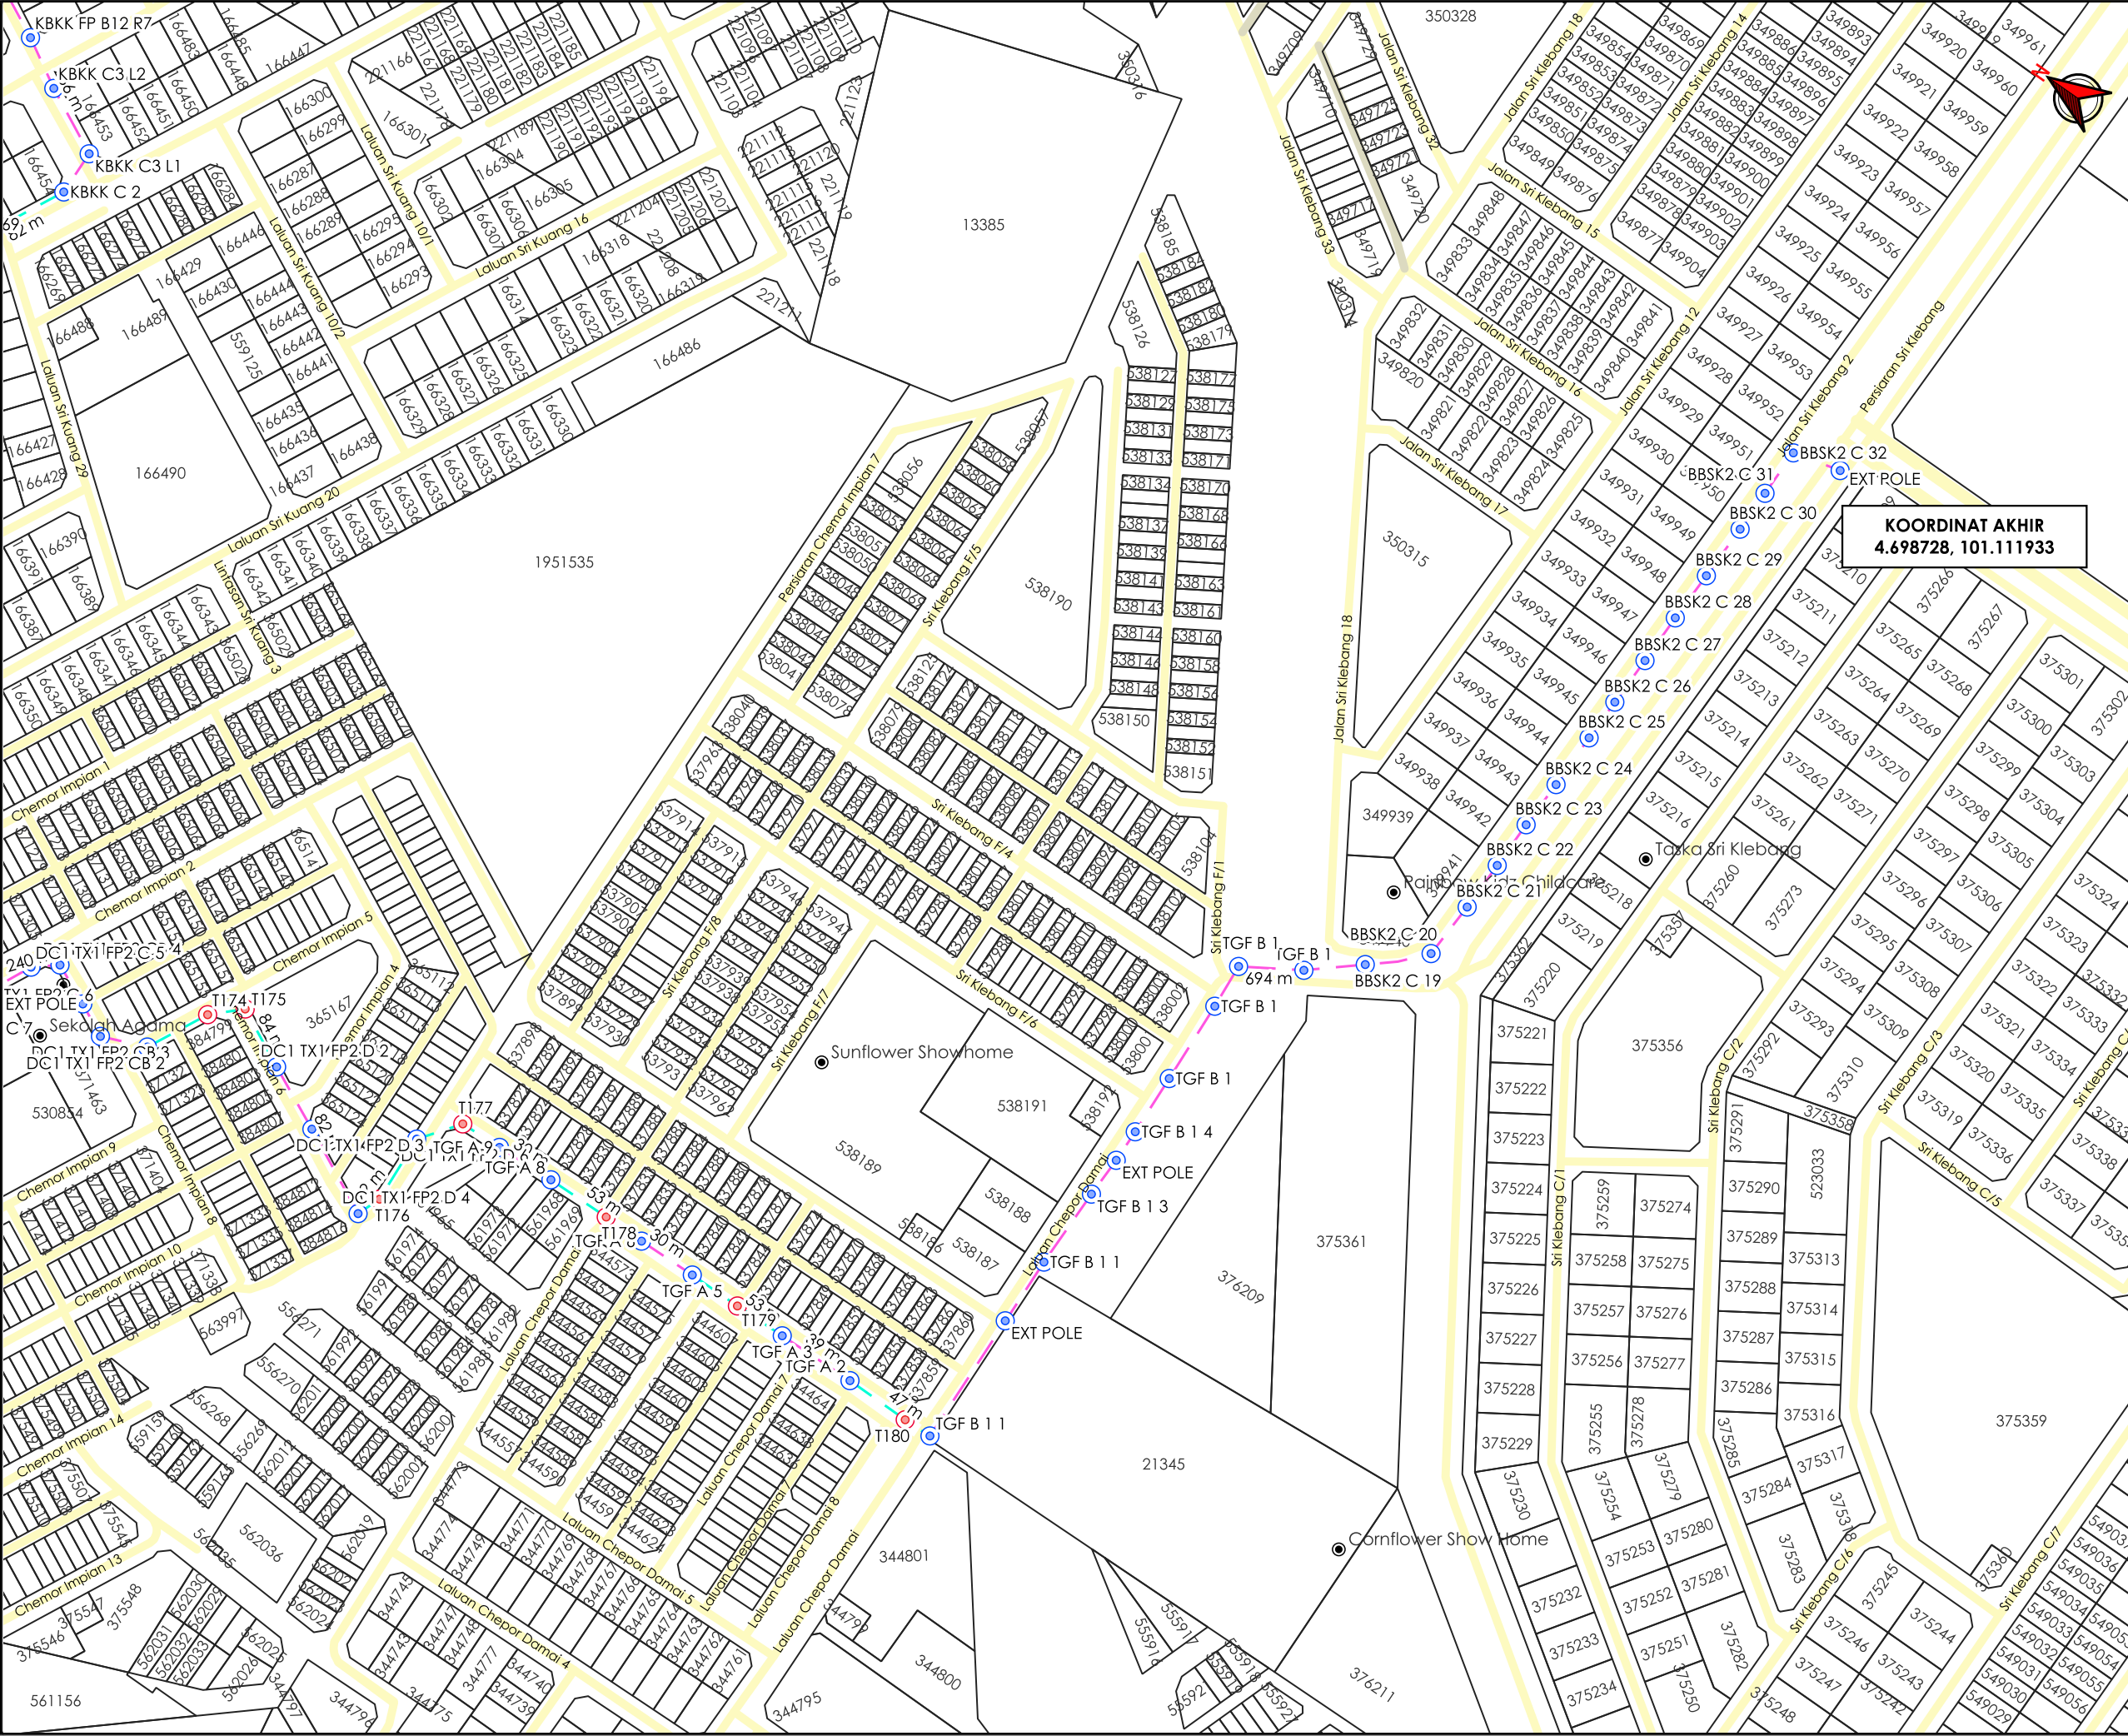

TAJUK PERMOHONAN

PERMOHONAN KELULUSAN PENYEDIAAN INFRASTRUKTUR UNTUK PERKHIDMATAN BAGI PROJEK POINT OF PRESENCE (POP) FASA 2: HAB INFRASTRUKTUR GENTIAN OPTIK BERHAMPIRAN DENGAN SEKOLAH, KAWASAN PERINDUSTRIAN, PREMIS KERAJAAN DAN KOMUNITI SEKITARNYA OLEH KEMENTERIAN KOMUNIKASI DAN MULTIMEDIA MALAYSIA (TRUNK LINK - ESIDE PMU SSPT)

- PETUNJUK**
- JALAN PBT
 - JALAN PERSENDIRIAN
 - EXISTING LINE
 - OVERHEAD
 - TIANG CADANGAN
 - TIANG SEDIA ADA

PIHAK BERKUASA MELULUS	
	JABATAN KERJA RAYA KINTA
	MAJLIS BANDARAYA IPOH
	JABATAN PENGAIRAN DAN SALIRAN KINTA

PENYEDIA UTILITI

JENIS PELAN	PELAN IZIN LALU
PELUKIS PELAN	ADIB FARHAN
TARIKH DIKELUARKAN	2026-04-14
MUKA SURAT	20/20
NO FAIL RUJUKAN	PINDAAN
KUDR/ALLO/A/03/25/0270	02

K U M P U L A N
Asiadebut

BORANG ULASAN PELAN IZIN LALU

NO FAIL	KUDR/ALLO/A/03/25/0270
DAERAH	KUALA KANGSAR / KINTA
PENYEDIA UTILITI	ALLO
PENYEDIA PELAN	ADIB FARHAN
TARIKH PELAN	23/04/2026

ULASAN PELAN :

BIL	ULASAN
1.	UNTUK MAKLUMAN, TERDAPAT PERTINDIHAN DENGAN FAIL 25/0139, 54/0192 DAN 25/0938
2.	LOKASI 1 (25/0139) KOORDINAT : 4.83138420, 101.05857572
3.	LOKASI 2 (24/0192) KOORDINAT MULA : 4.72452890, 101.11124780 KOORDINAT AKHIR : 4.72393654, 101.11179473
4.	LOKASI 3 (25/0938) KOORDINAT MULA : 4.775361, 101.113143 KOORDINAT AKHIR : 4.766322, 101.115360