



**KORIDOR  
UTILITI**  
DARUL RIDZUAN



**PENYELENGGARAAN SISTEM PERLINDUNGAN KATODIK UNTUK GAS  
MALAYSIA DISTRIBUTION SDN BHD DI KAWASAN SERI MANJUNG**

**PELAN IZIN LALU**

**NO FAIL RUJUKAN  
KUDR/GMDSB/B/09/25/0828**

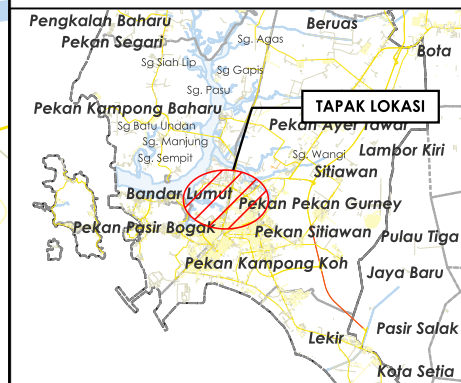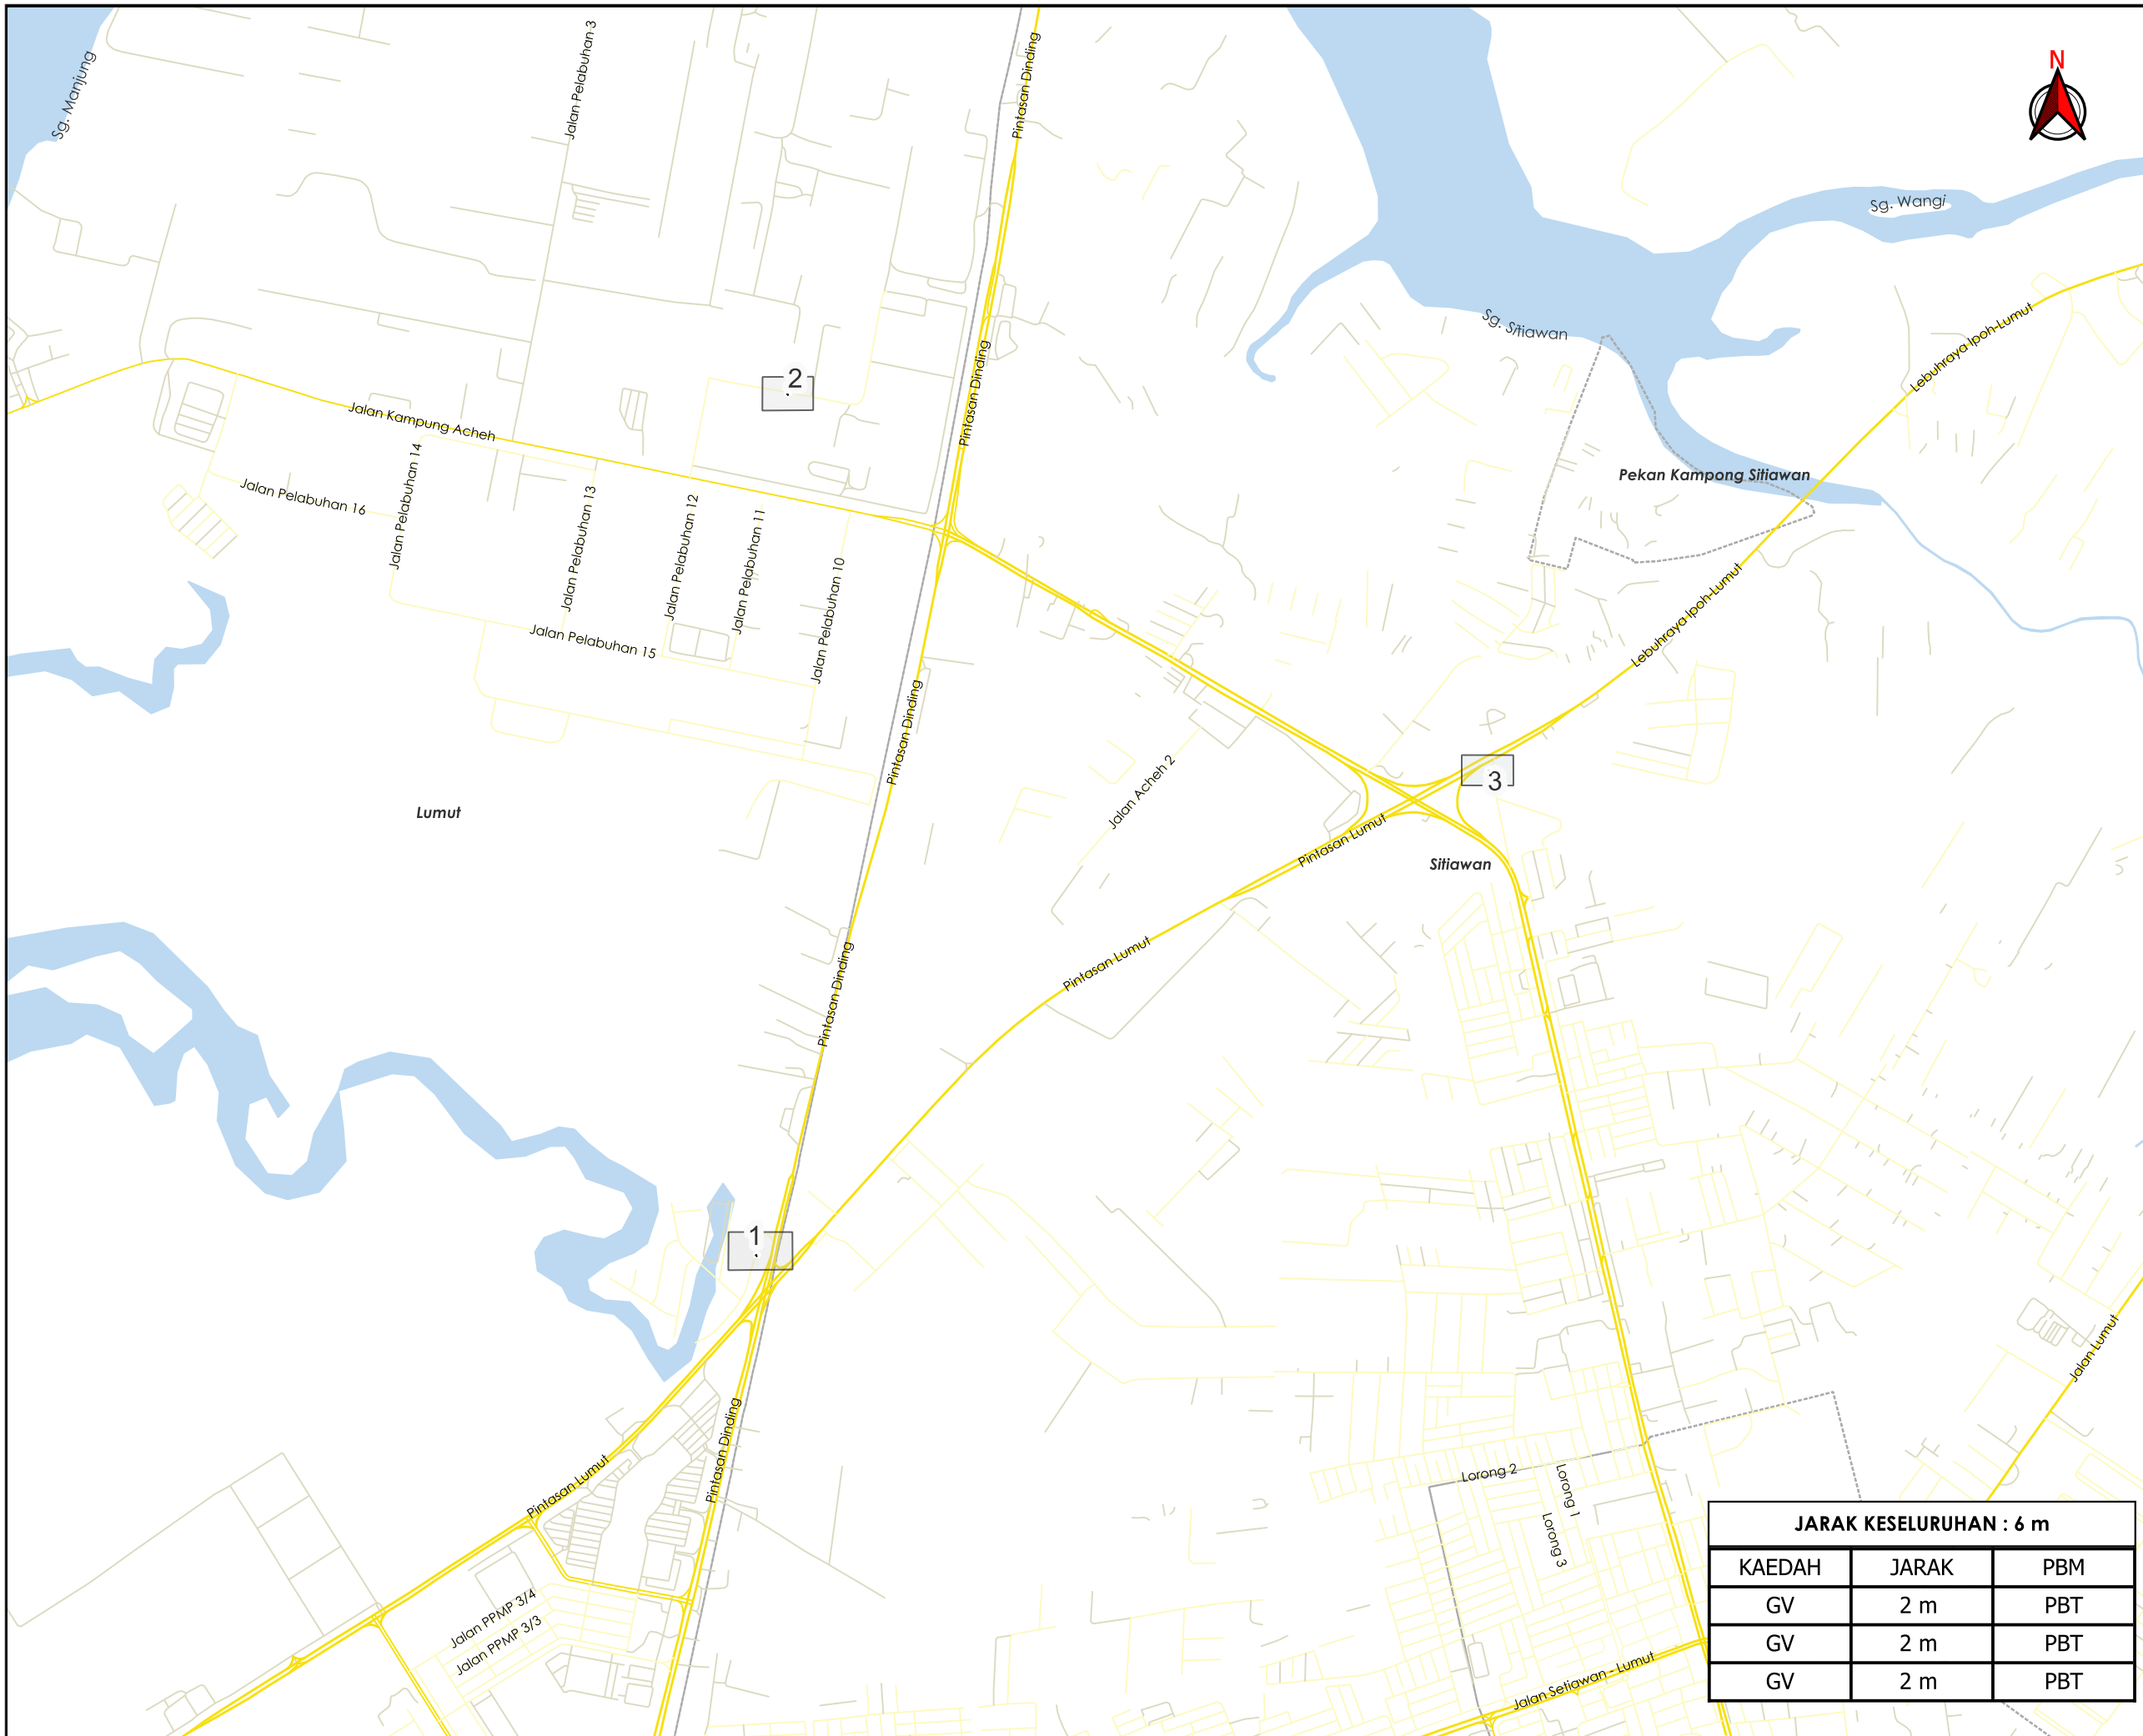

**TAJUK PERMOHONAN**  
 PENYELENGGARAAN SISTEM PERLINDUNGAN  
 KATODIK UNTUK GAS MALAYSIA DISTRIBUTION  
 SDN BHD DI KAWASAN SERI MANJUNG

**PETUNJUK**

	JALAN JKR
	JALAN PBT
	JALAN PERSENDIRIAN
	GRASS VERGE

**PIHAK BERKUASA MELULUS**



MAJLIS PERBANDARAN MANJUNG	


**PENYEDIA UTILITI**



JARAK KESELURUHAN : 6 m		
KAEDAH	JARAK	PBM
GV	2 m	PBT
GV	2 m	PBT
GV	2 m	PBT

JENIS PELAN	PELAN IZIN LALU
PELUKIS PELAN	ADIB FARHAN
TARIKH DIKELUARKAN	2025-09-24
MUKA SURAT	0/3
NO FAIL RUJUKAN	PINDAAN
KUDR/GMSB/B/09/25/0828	<b>00</b>

**\*PENGUKURAN BERDASARKAN JARAK SATELIT**

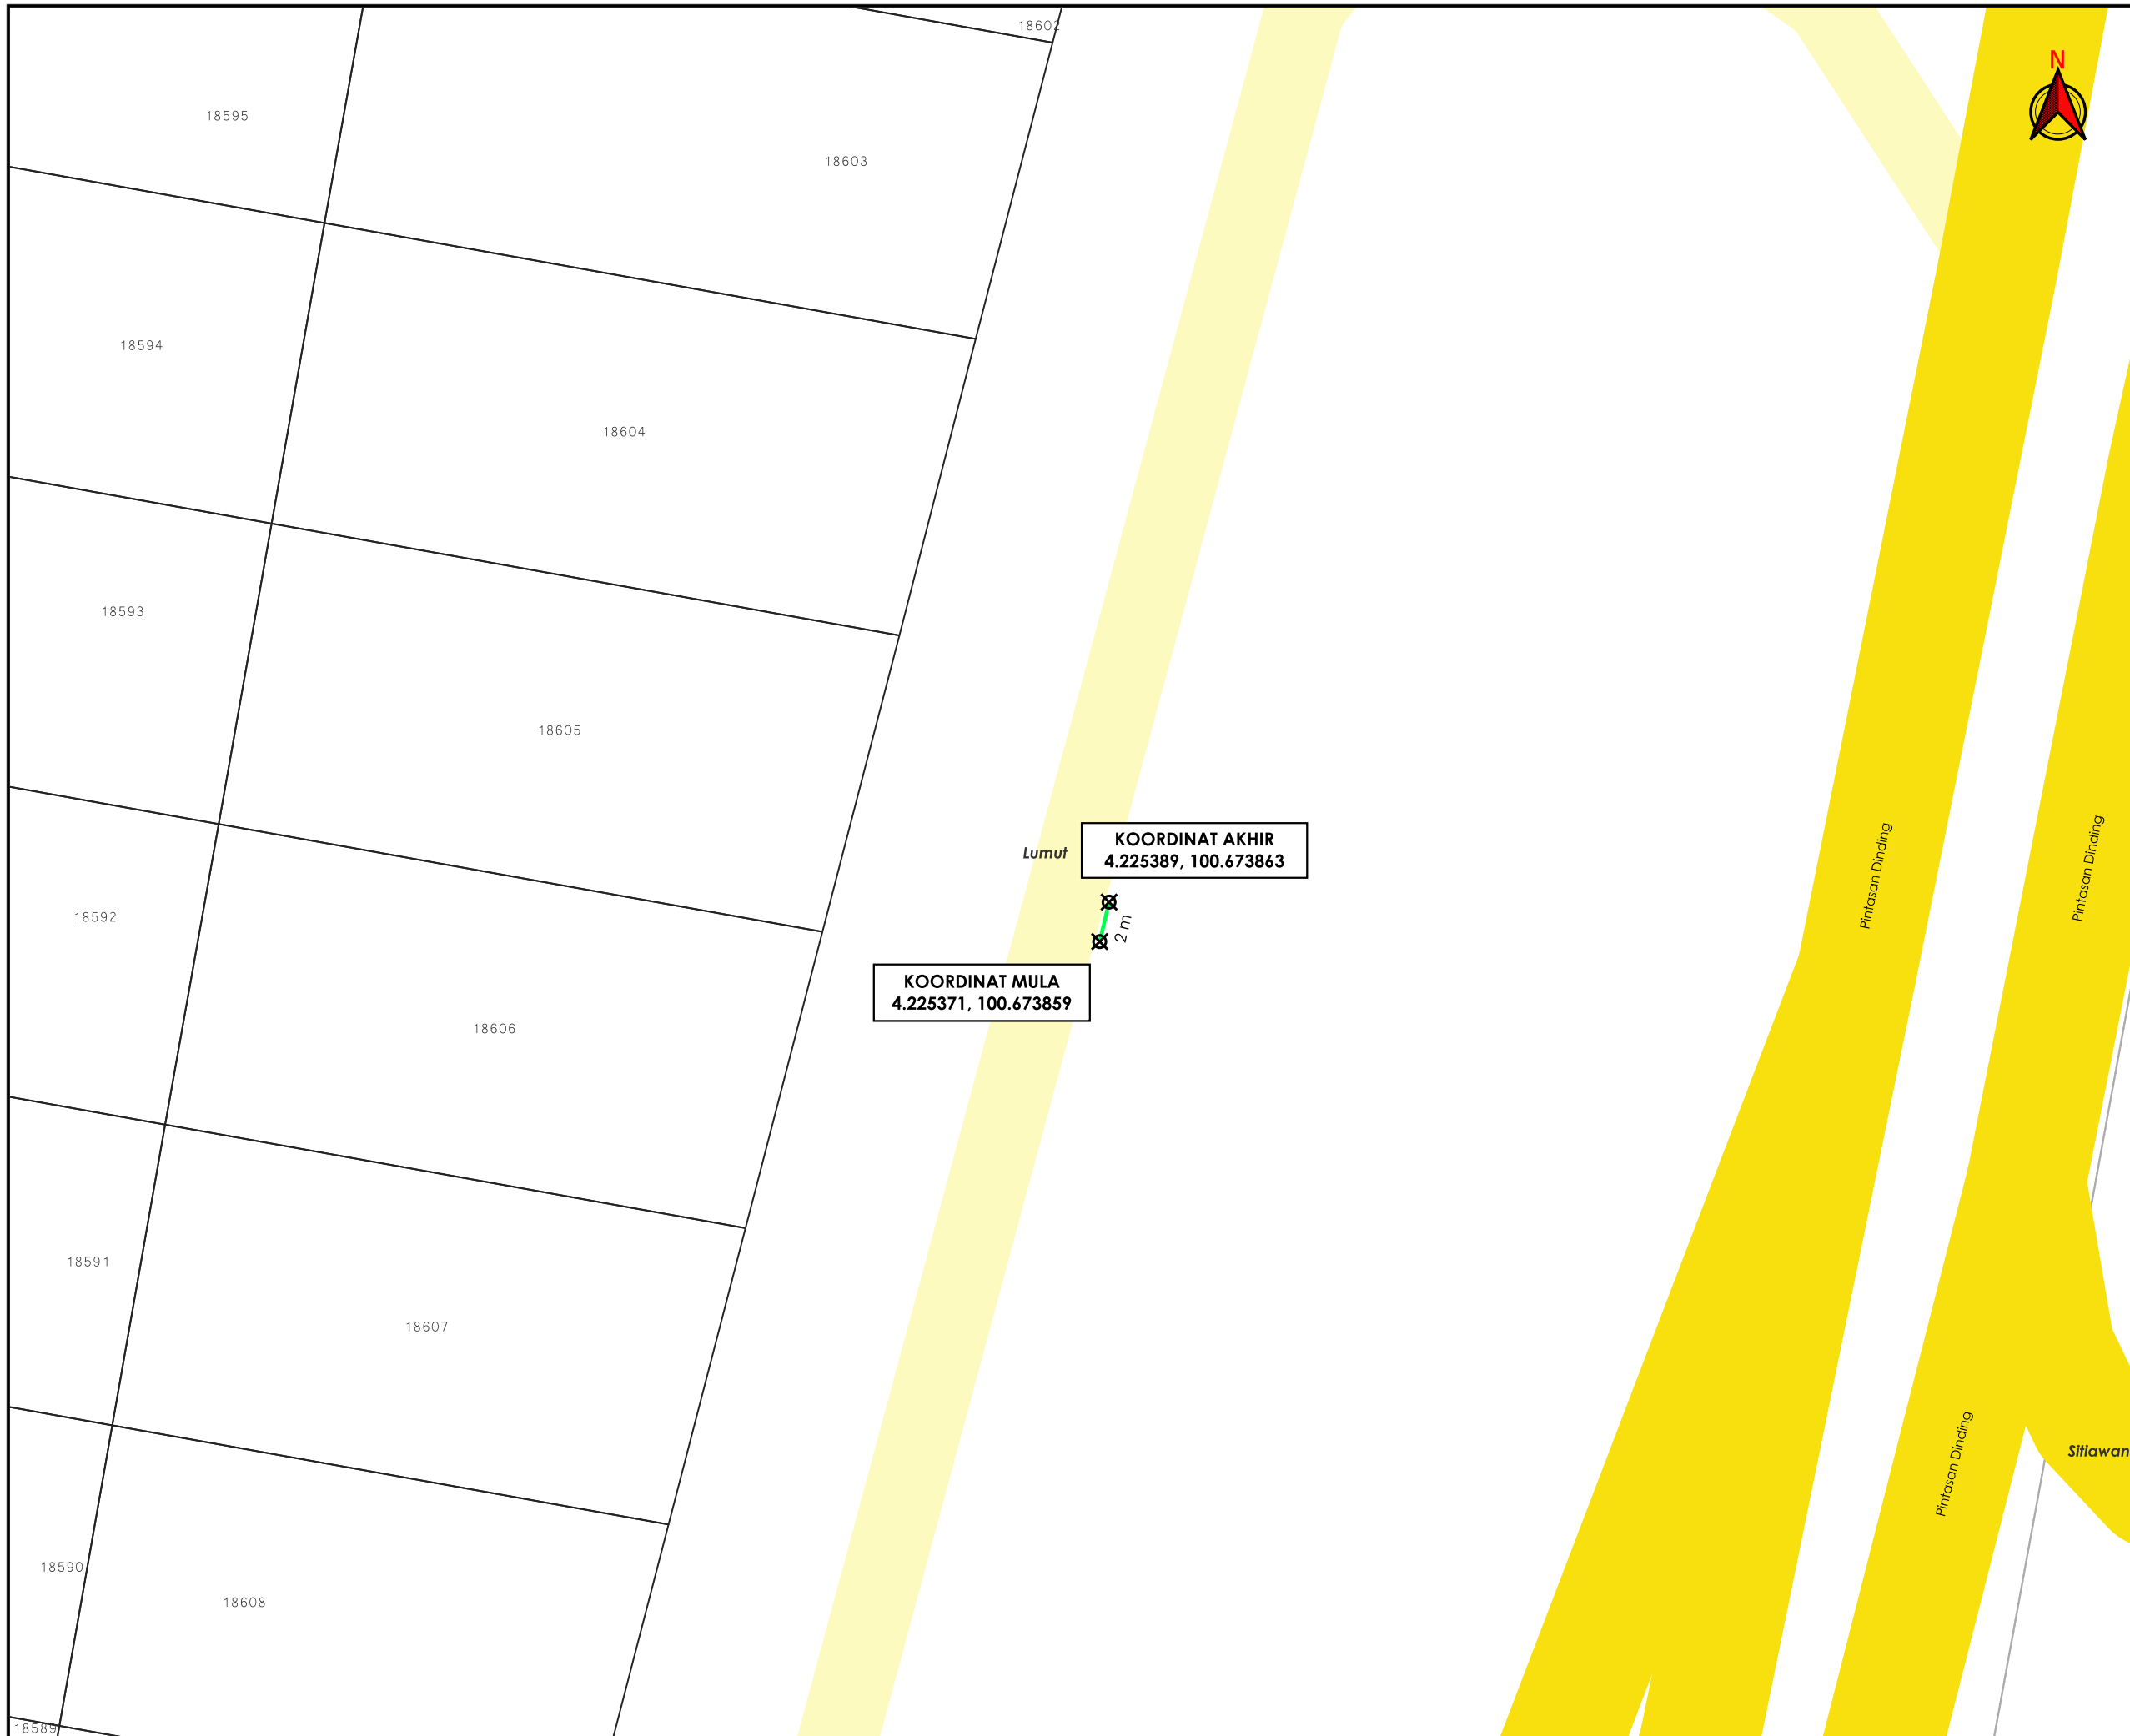

**TAJUK PERMOHONAN**  
 PENYELENGGARAAN SISTEM PERLINDUNGAN KATODIK  
 UNTUK GAS MALAYSIA DISTRIBUTION SDN BHD DI  
 KAWASAN SERI MANJUNG

**PETUNJUK**

- JALAN JKR
- JALAN PBT
- GRASS VERGE
- X TITIK MULA AKHIR

**PIHAK BERKUASA MELULUS**

	<b>MAJLIS PERBANDARAN MANJUNG</b>

**PENYEDIA UTILITI**

  
**GAS MALAYSIA**

<b>JENIS PELAN</b>	PELAN IZIN LALU
<b>PELUKIS PELAN</b>	ADIB FARHAN
<b>TARIKH DIKELUARKAN</b>	2025-09-24
<b>MUKA SURAT</b>	1/3
<b>NO FAIL RUJUKAN</b>	PINDAAN
KUDR/GMSB/B/09/25/0828	00

**\*PENGUKURAN BERDASARKAN JARAK SATELIT**



**TAJUK PERMOHONAN**  
 PENYELENGGARAAN SISTEM PERLINDUNGAN KATODIK  
 UNTUK GAS MALAYSIA DISTRIBUTION SDN BHD DI  
 KAWASAN SERI MANJUNG

**PETUNJUK**


- JALAN PBT
- GRASS VERGE
- TITIK MULA AKHIR

**PIHAK BERKUASA MELULUS**


	<b>MAJLIS PERBANDARAN MANJUNG</b>

**PENYEDIA UTILITI**

JENIS PELAN	PELAN IZIN LALU
PELUKIS PELAN	ADIB FARHAN
TARIKH DIKELUARKAN	2025-09-24
MUKA SURAT	2/3
NO FAIL RUJUKAN	PINDAAN
KUDR/GMSB/B/09/25/0828	<b>00</b>

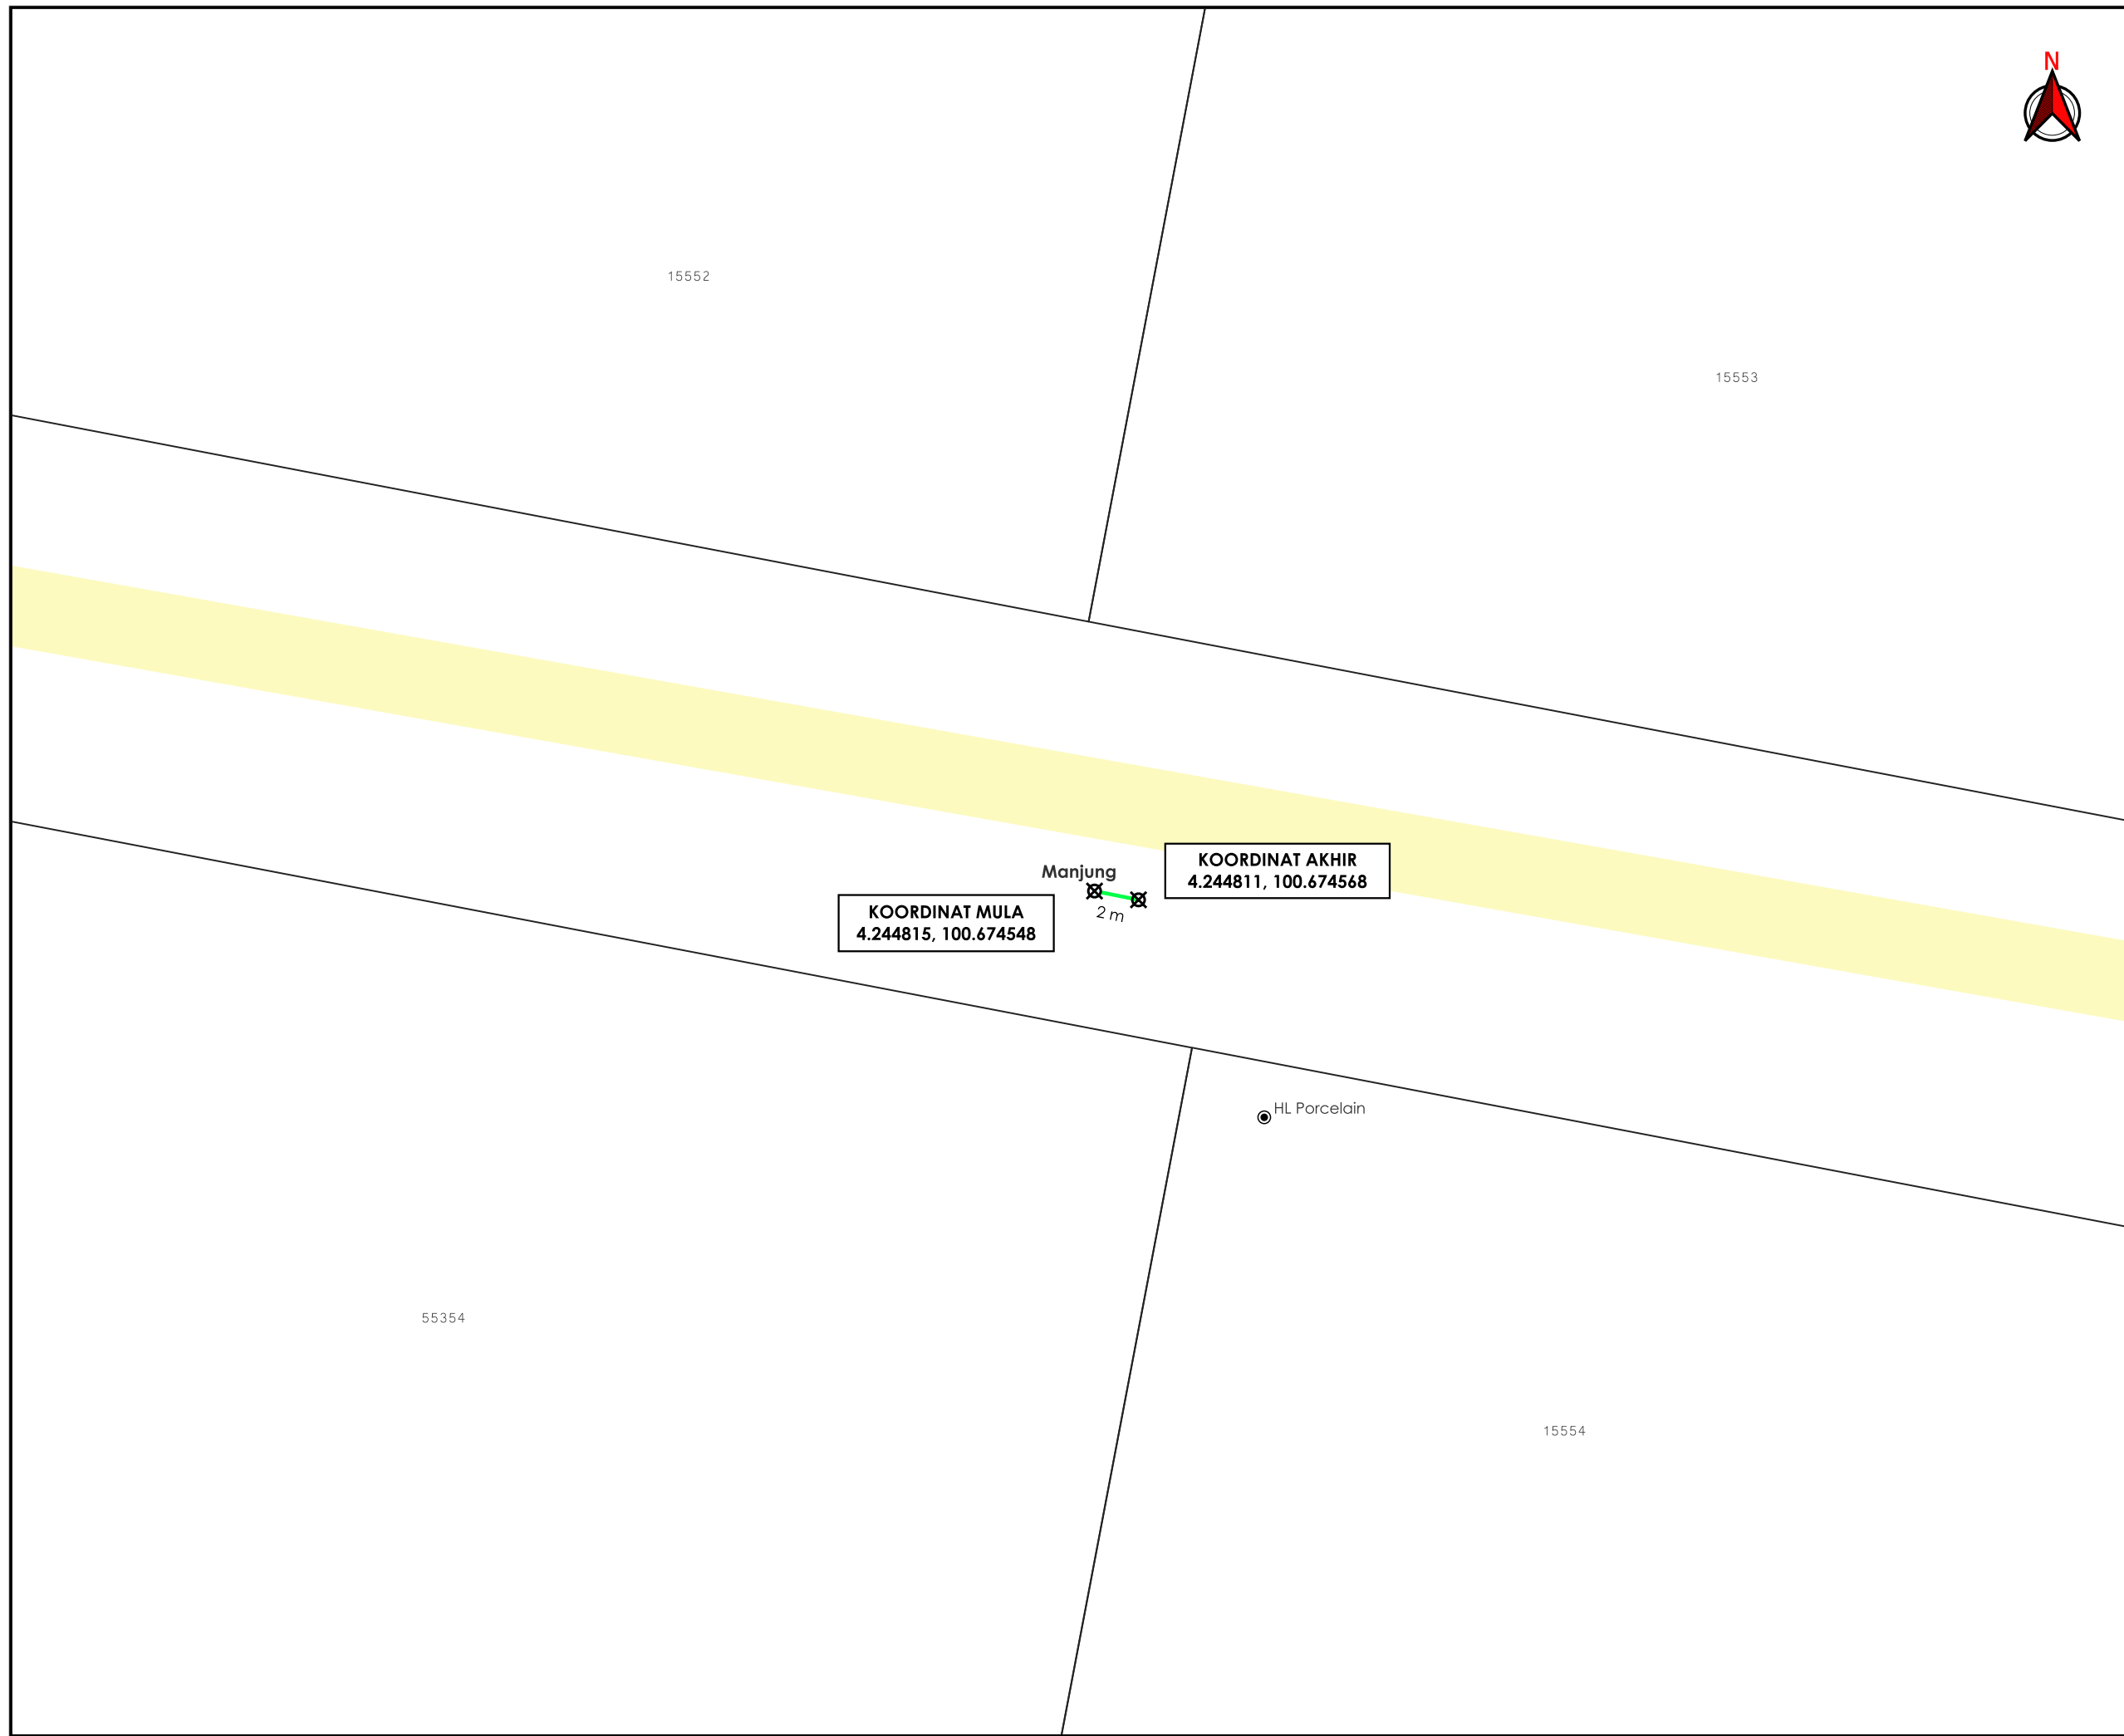

**\*PENGUKURAN BERDASARKAN JARAK SATELIT**

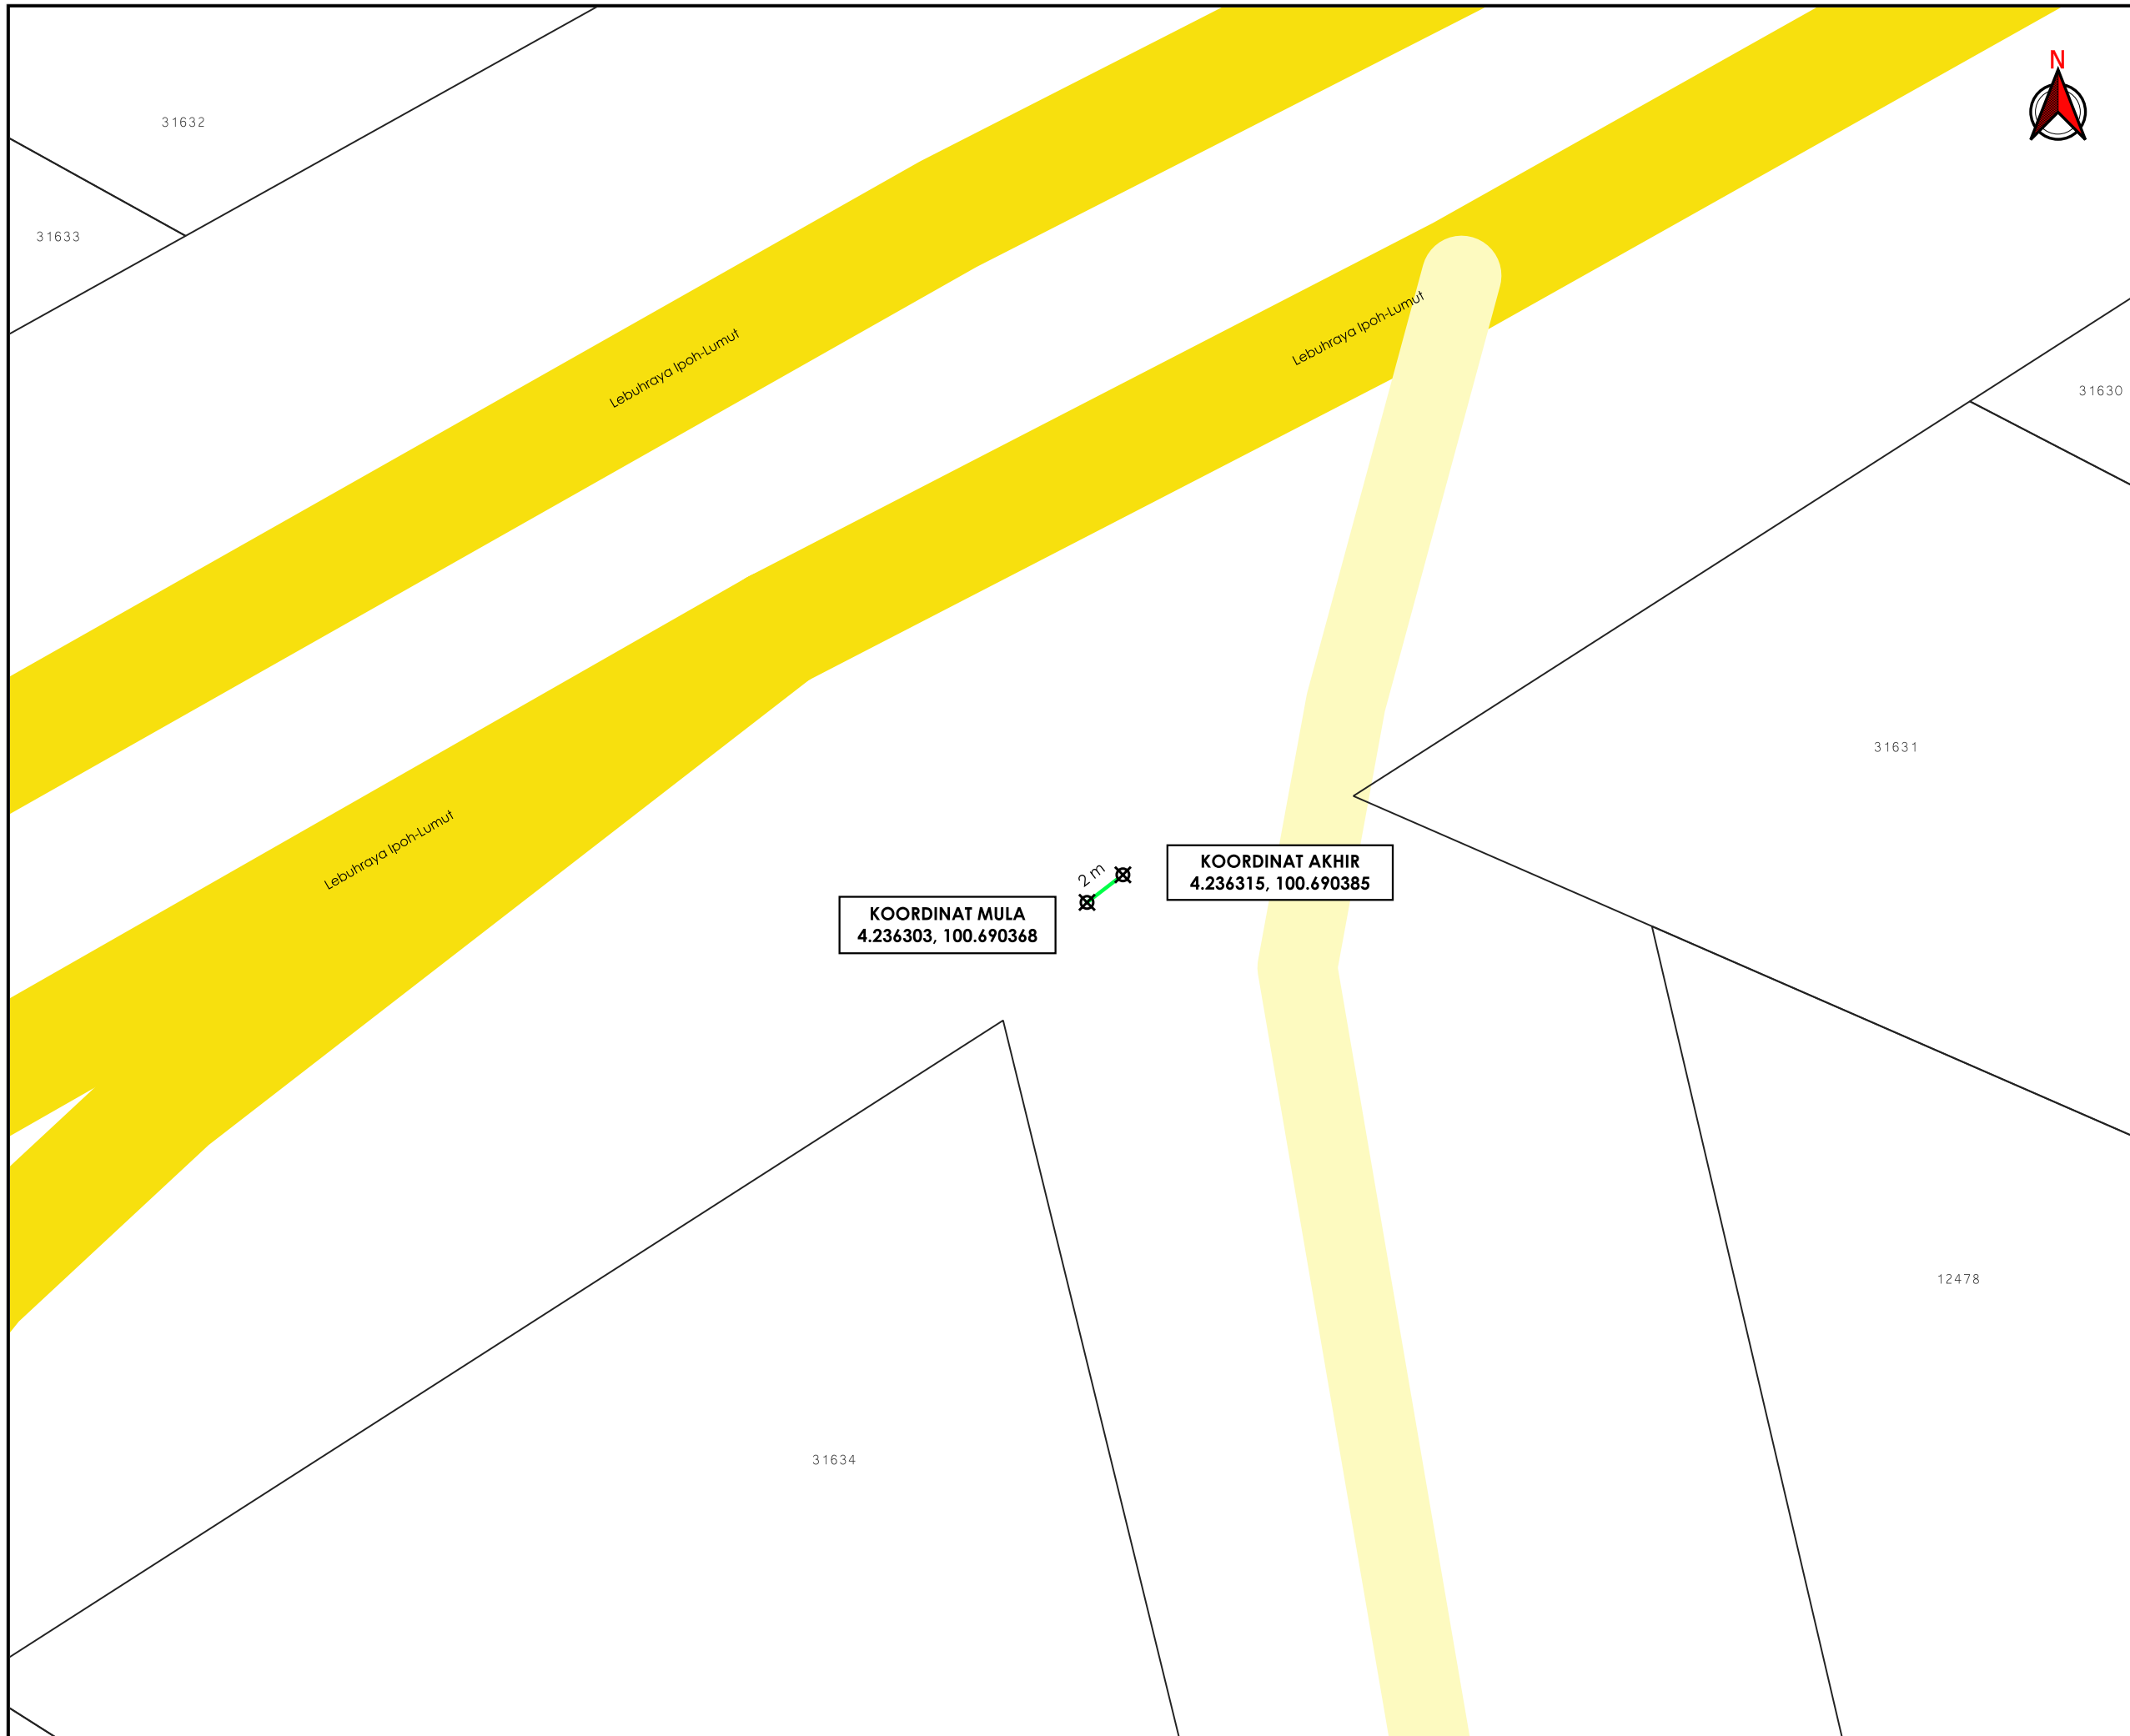

**TAJUK PERMOHONAN**  
 PENYELENGGARAAN SISTEM PERLINDUNGAN KATODIK  
 UNTUK GAS MALAYSIA DISTRIBUTION SDN BHD DI  
 KAWASAN SERI MANJUNG


**PETUNJUK**

- JALAN JKR
- JALAN PBT
- GRASS VERGE

⊗ TITIK MULA AKHIR

**PIHAK BERKUASA MELULUS**

	<b>MAJLIS PERBANDARAN MANJUNG</b>

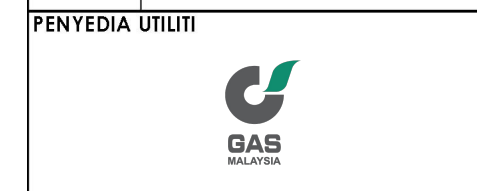

JENIS PELAN	PELAN IZIN LALU
PELUKIS PELAN	ADIB FARHAN
TARIKH DIKELUARKAN	2025-09-24
MUKA SURAT	3/3
NO FAIL RUJUKAN	PINDAAN
KUDR/GMSB/B/09/25/0828	<b>00</b>

**\*PENGUKURAN BERDASARKAN JARAK SATELIT**