



**KORIDOR  
UTILITI**  
DARUL RIDZUAN



**PROJEK PENYEDIAAN POINT OF PRESENCE (POP) FASA 2  
HAB INFRASTRUKTUR GENTIAN OPTIK BERHAMPIRAN DENGAN  
SEKOLAH, PREMIS KERAJAAN DAN KOMUNITI SEKITARNYA  
OLEH KEMENTERIAN KOMUNIKASI (ZON UTARA – PERAK &  
KEDAH) SERAHAN DOKUMEN LENGKAP BAGI PERMOHONAN  
KELULUSAN IZIN LALU ABA4007- SEKOLAH KEBANGSAAN  
BEKOR**

**PELAN IZIN LALU**

**NO FAIL RUJUKAN  
KUDR/KACP/A/05/25/0496**

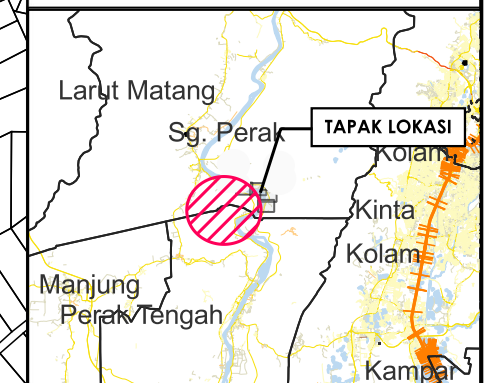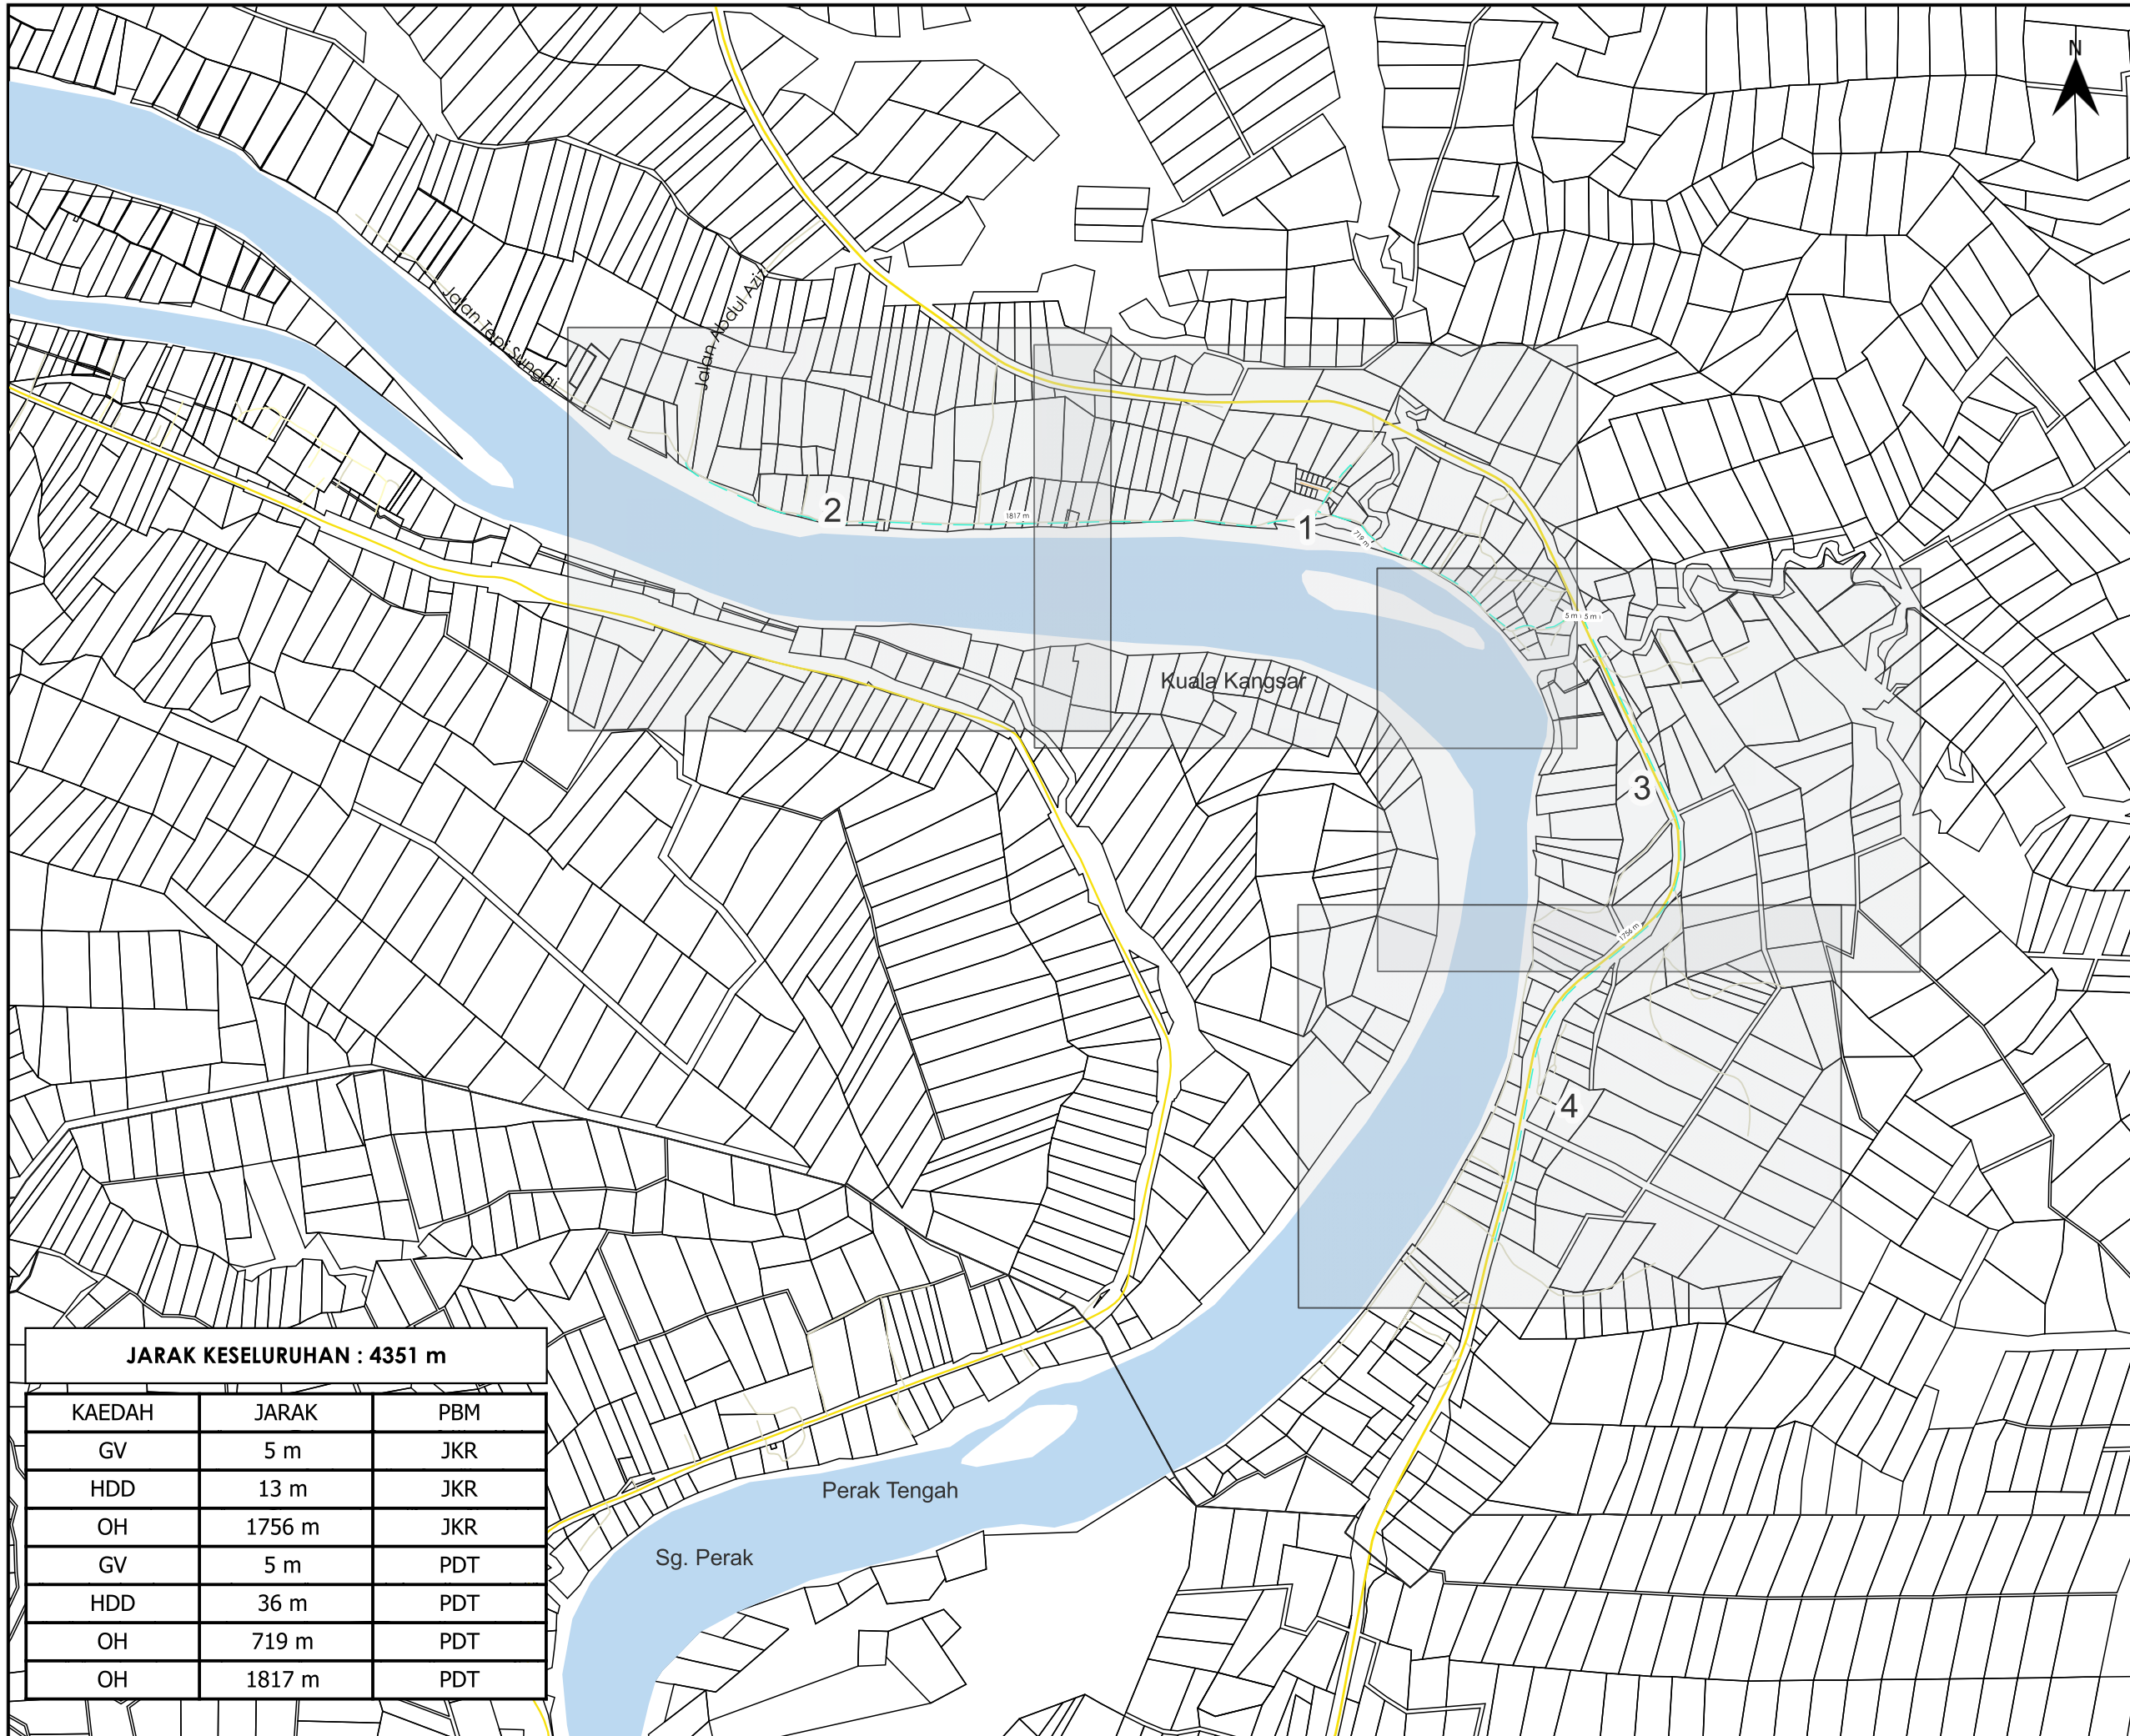

**TAJUK PERMOHONAN**  
 PROJEK PENYEDIAAN POINT OF PRESENCE (POP) FASA 2 HAB INFRASTRUKTUR GENTIAN OPTIK BERHAMPIRAN DENGAN SEKOLAH, PREMIS KERAJAAN DAN KOMUNITI SEKITARNYA OLEH KEMENTERIAN KOMUNIKASI (ZON UTARA - PERAK & KEDAH) SERAHAN DOKUMEN LENGKAP BAGI PERMOHONAN KELULUSAN IZIN LALU ABA4007-SEKOLAH KEBANGSAAN BEKOR

**PETUNJUK**

	JALAN JKR
	JALAN PBT
	JALAN PERSENDIRIAN
	JALAN PEJABAT DAERAH
	GRASS VERGE
	HORIZONTAL DIRECTIONAL DRILLING
	OVERHEAD

**PIHAK BERKUASA MELULUS**

	<b>JABATAN KERJA RAYA KUALA KANGSAR</b>
	<b>PEJABAT DAERAH DAN TANAH KUALA KANGSAR</b>

**PENYEDIA UTILITI**




JENIS PELAN	PELAN IZIN LALU
PELUKIS PELAN	NURUL ASHIKEN
TARIKH DIKELUARKAN	2025-06-22
MUKA SURAT	0/4
NO FAIL RUJUKAN	PINDAAN
KUDR/KACP/A/05/25/0496	<b>00</b>

**JARAK KESELURUHAN : 4351 m**


KAEDAH	JARAK	PBM
GV	5 m	JKR
HDD	13 m	JKR
OH	1756 m	JKR
GV	5 m	PDT
HDD	36 m	PDT
OH	719 m	PDT
OH	1817 m	PDT

\*PENGUKURAN BERDASARKAN JARAK SATELIT

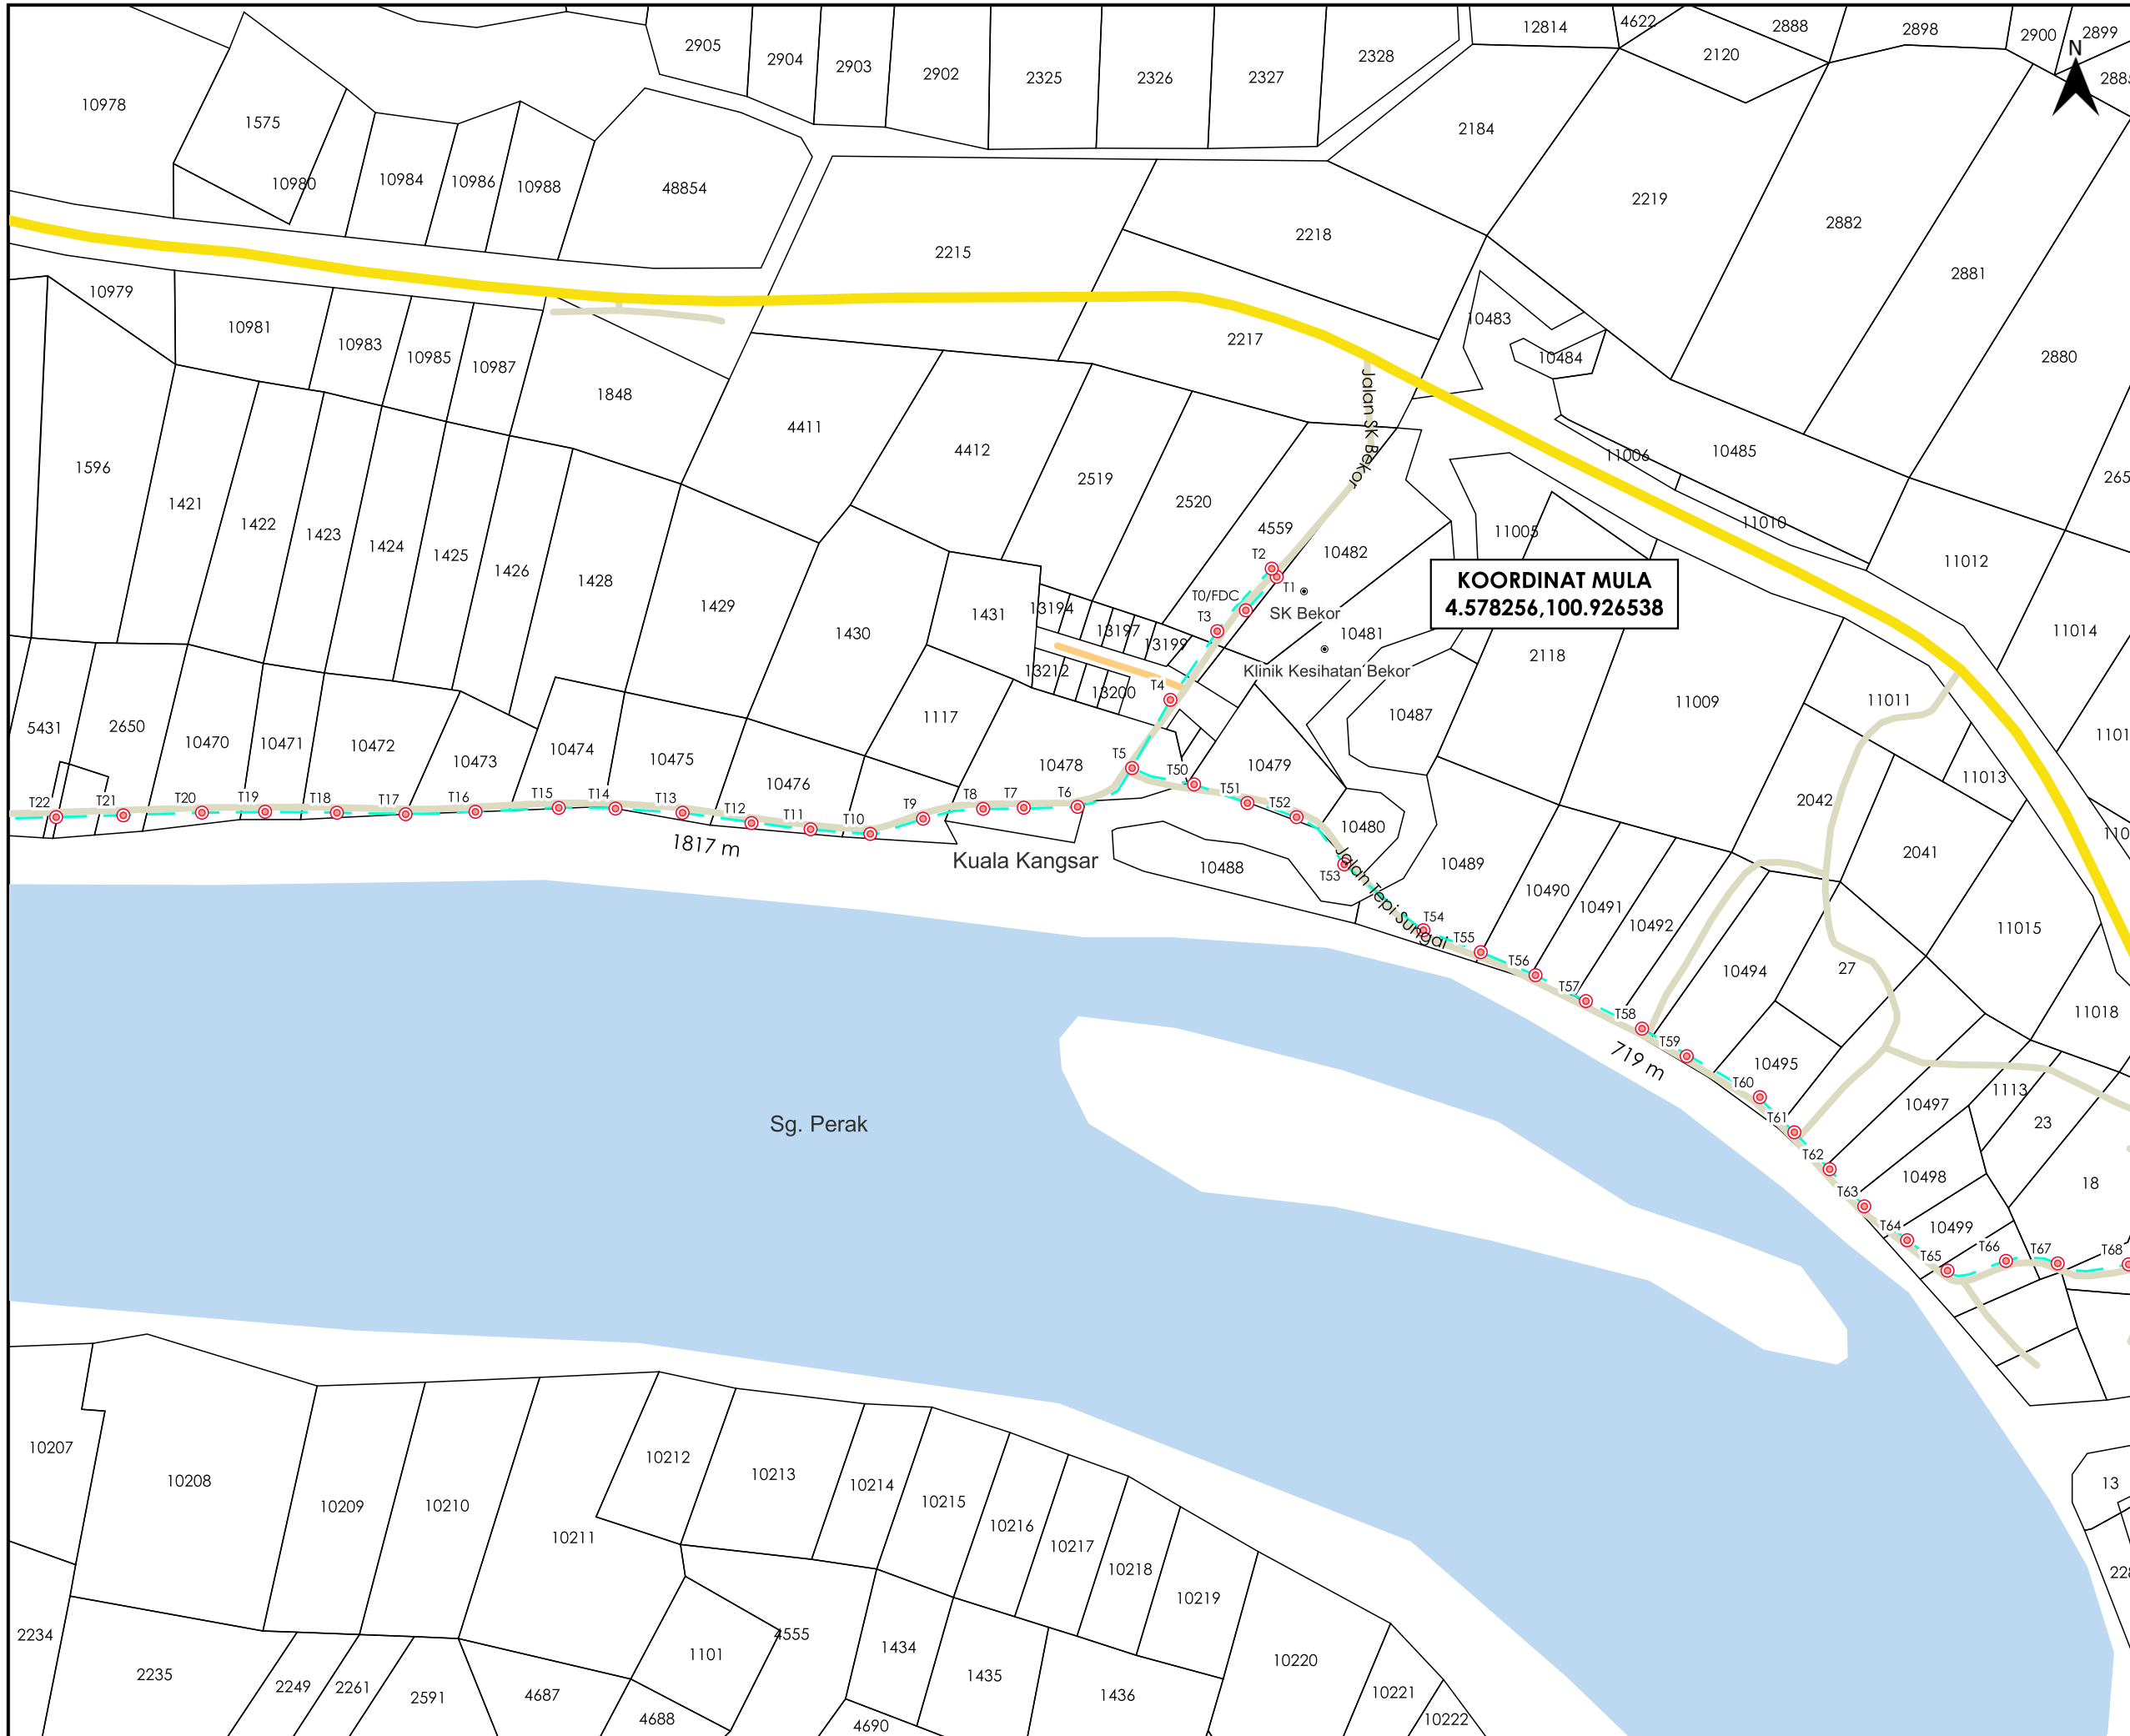

**KOORDINAT MULA**  
4.578256, 100.926538

AGENSI PENYELARAS  
**KORIDOR UTILITI**  
DARUL RIDZUAN

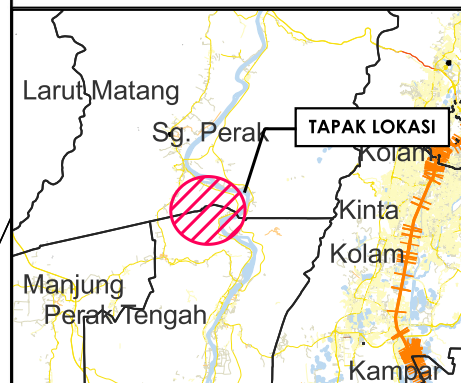



**TAJUK PERMOHONAN**  
PROJEK PENYEDIAAN POINT OF PRESENCE (POP) FASA 2 HAB INFRASTRUKTUR GENTIAN OPTIK BERHAMPIRAN DENGAN SEKOLAH, PREMIS KERAJAAN DAN KOMUNITI SEKITARNYA OLEH KEMENTERIAN KOMUNIKASI (ZON UTARA - PERAK & KEDAH) SERAHAN DOKUMEN LENGKAP BAGI PERMOHONAN KELULUSAN IZIN LALU ABA4007-SEKOLAH KEBANGSAAN BEKOR

**PETUNJUK**

- JALAN JKR
- JALAN PERSENDIRIAN
- JALAN PEJABAT DAERAH
- OVERHEAD
- TIANG CADANGAN

**PIHAK BERKUASA MELULUS**


	<b>JABATAN KERJA RAYA KUALA KANGSAR</b>
	<b>PEJABAT DAERAH DAN TANAH KUALA KANGSAR</b>

**PENYEDIA UTILITI**



JENIS PELAN	PELAN IZIN LALU
PELUKIS PELAN	NURUL ASHIKEEN
TARIKH DIKELUARKAN	2025-06-22
MUKA SURAT	1/4
NO FAIL RUJUKAN	PINDAAN
KUDR/KACP/A/05/25/0496	<b>00</b>

\*PENGUKURAN BERDASARKAN JARAK SATELIT

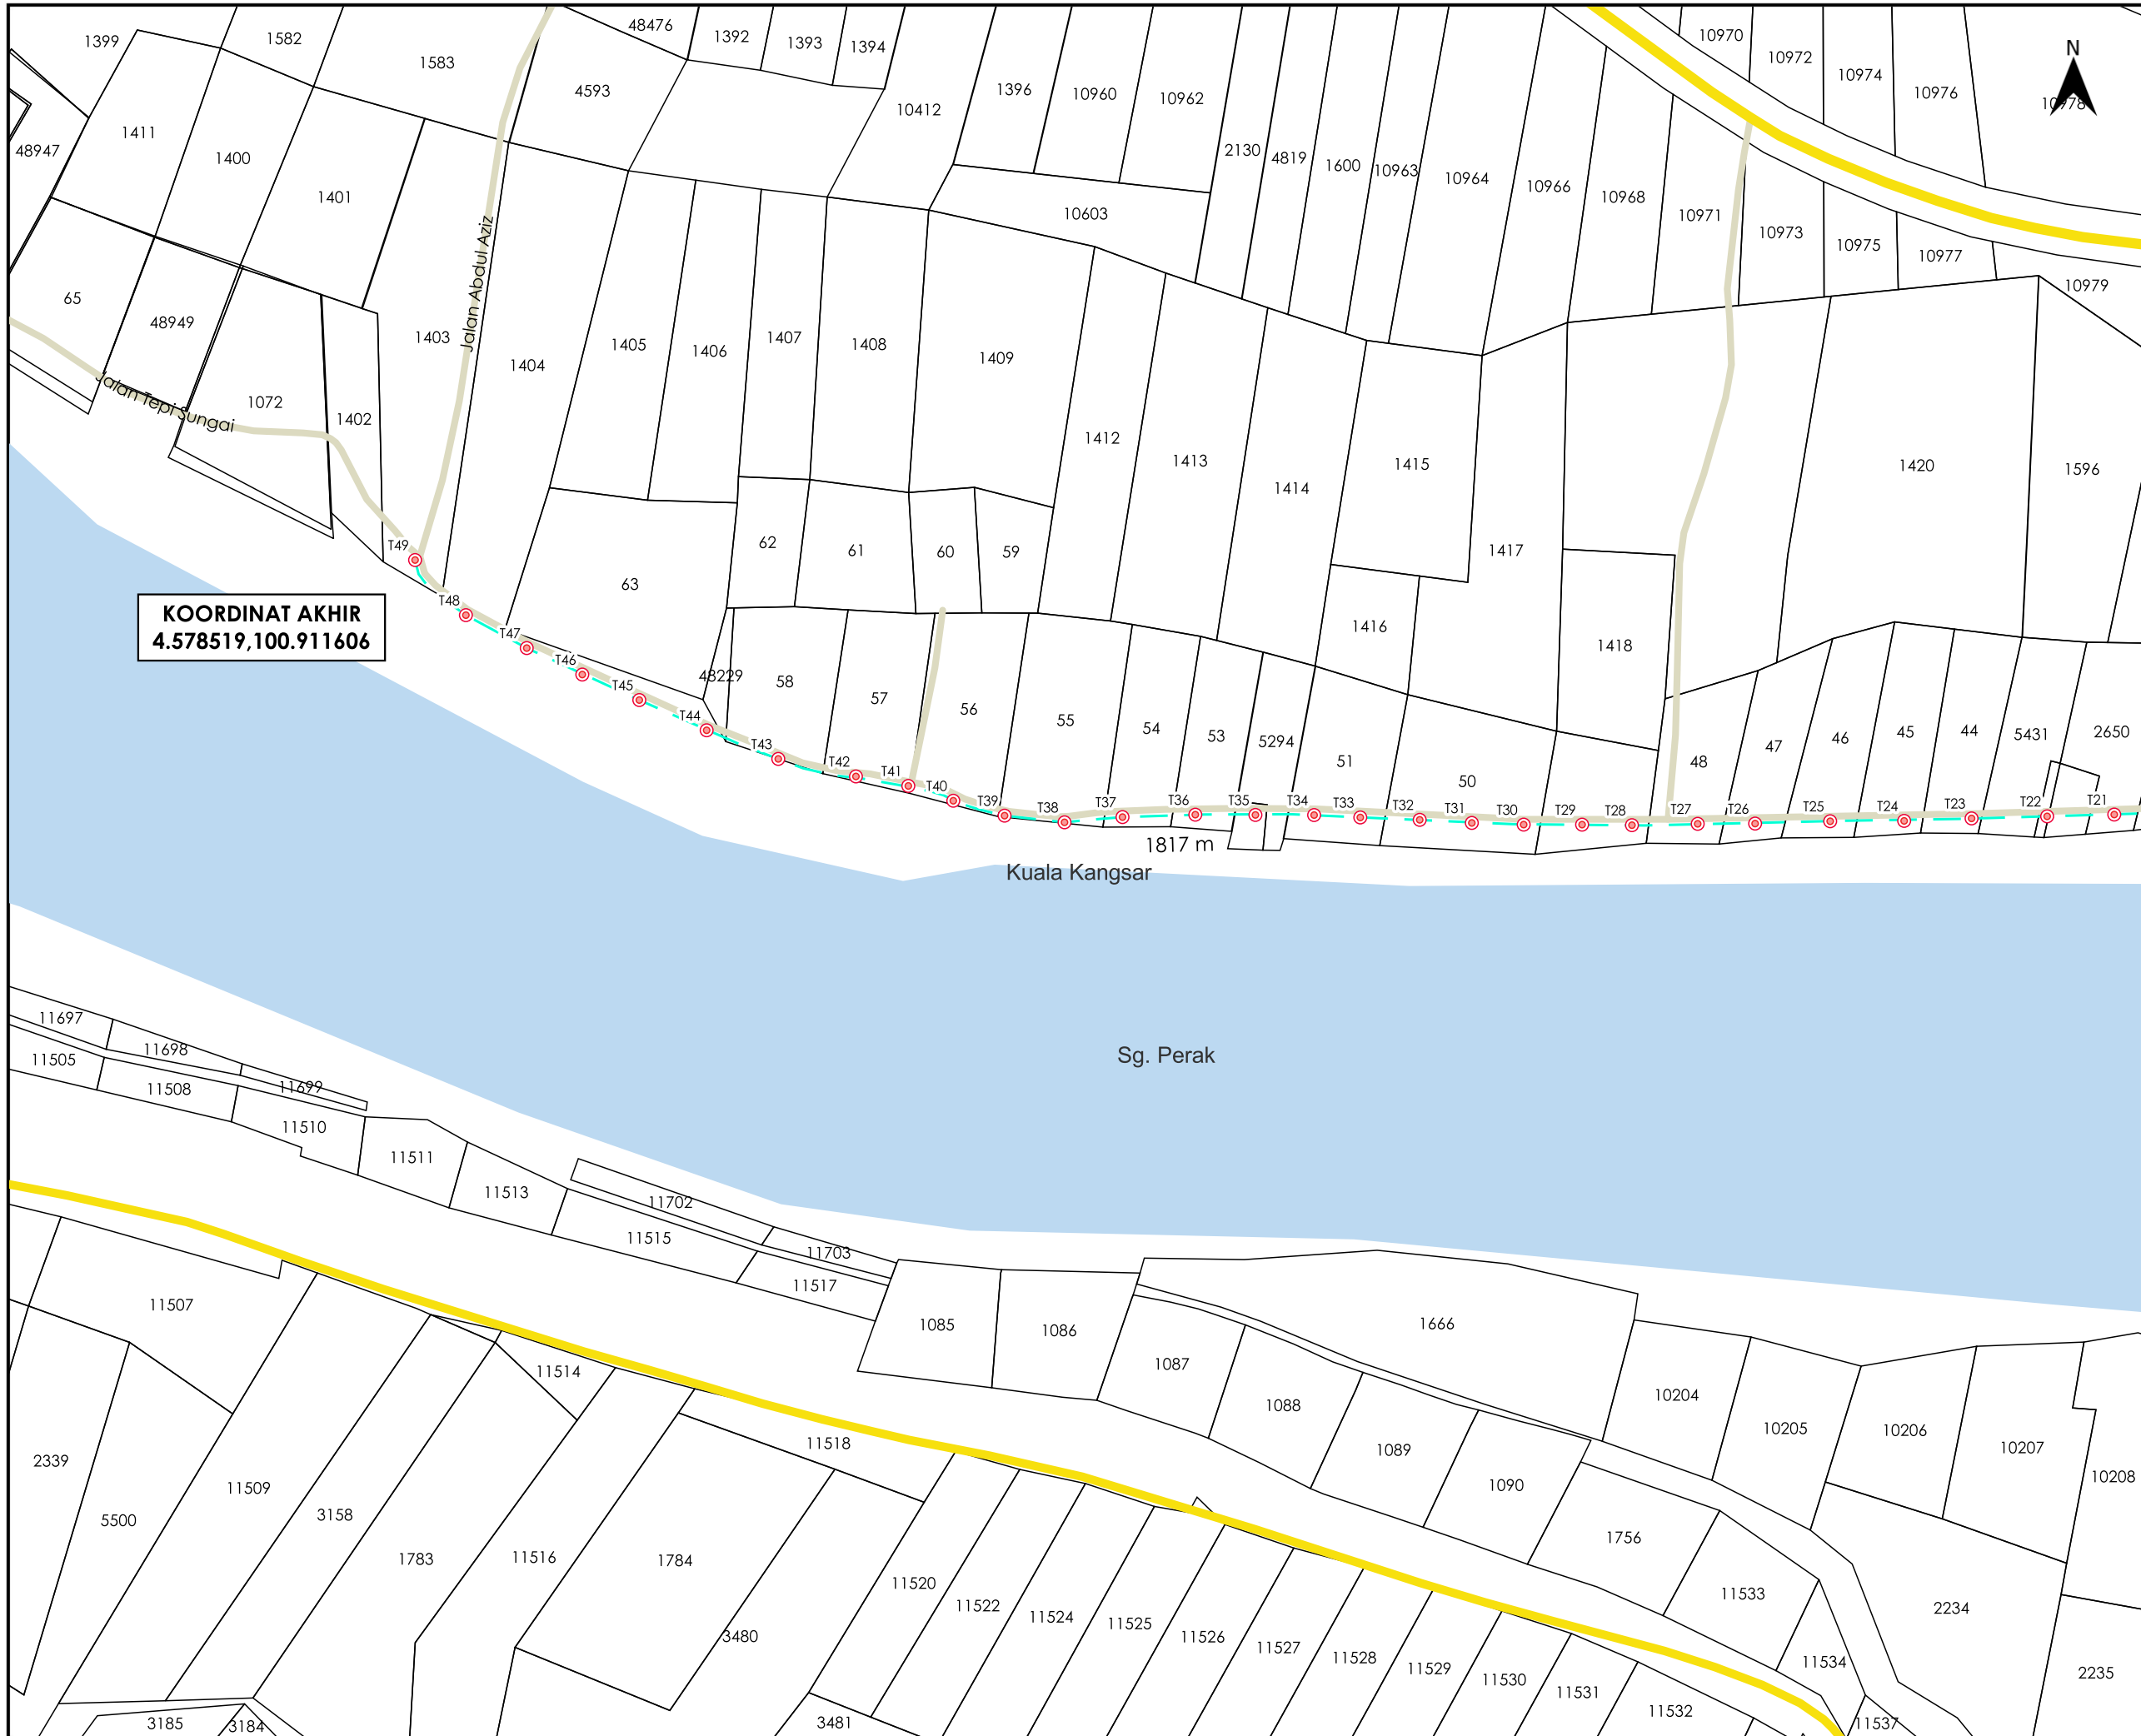

AGENSI PENYELARAS  
**KORIDOR UTILITI**  
 DARUL RIDZUAN



**TAJUK PERMOHONAN**  
 PROJEK PENYEDIAAN POINT OF PRESENCE (POP) FASA 2 HAB INFRASTRUKTUR GENTIAN OPTIK BERHAMPIRAN DENGAN SEKOLAH, PREMIS KERAJAAN DAN KOMUNITI SEKITARNYA OLEH KEMENTERIAN KOMUNIKASI (ZON UTARA - PERAK & KEDAH) SERAHAN DOKUMEN LENGKAP BAGI PERMOHONAN KELULUSAN IZIN LALU ABA4007-SEKOLAH KEBANGSAAN BEKOR

**PETUNJUK**

	JALAN JKR
	JALAN PERSENDIRIAN
	OVERHEAD
	TIANG CADANGAN

**PIHAK BERKUASA MELULUS**


	<b>JABATAN KERJA RAYA KUALA KANGSAR</b>
	<b>PEJABAT DAERAH DAN TANAH KUALA KANGSAR</b>

**PENYEDIA UTILITI**

JENIS PELAN	PELAN IZIN LALU
PELUKIS PELAN	NURUL ASHIKEEN
TARIKH DIKELUARKAN	2025-06-22
MUKA SURAT	2/4
NO FAIL RUJUKAN	PINDAAN
KUDR/KACP/A/05/25/0496	<b>00</b>

\*PENGUKURAN BERDASARKAN JARAK SATELIT



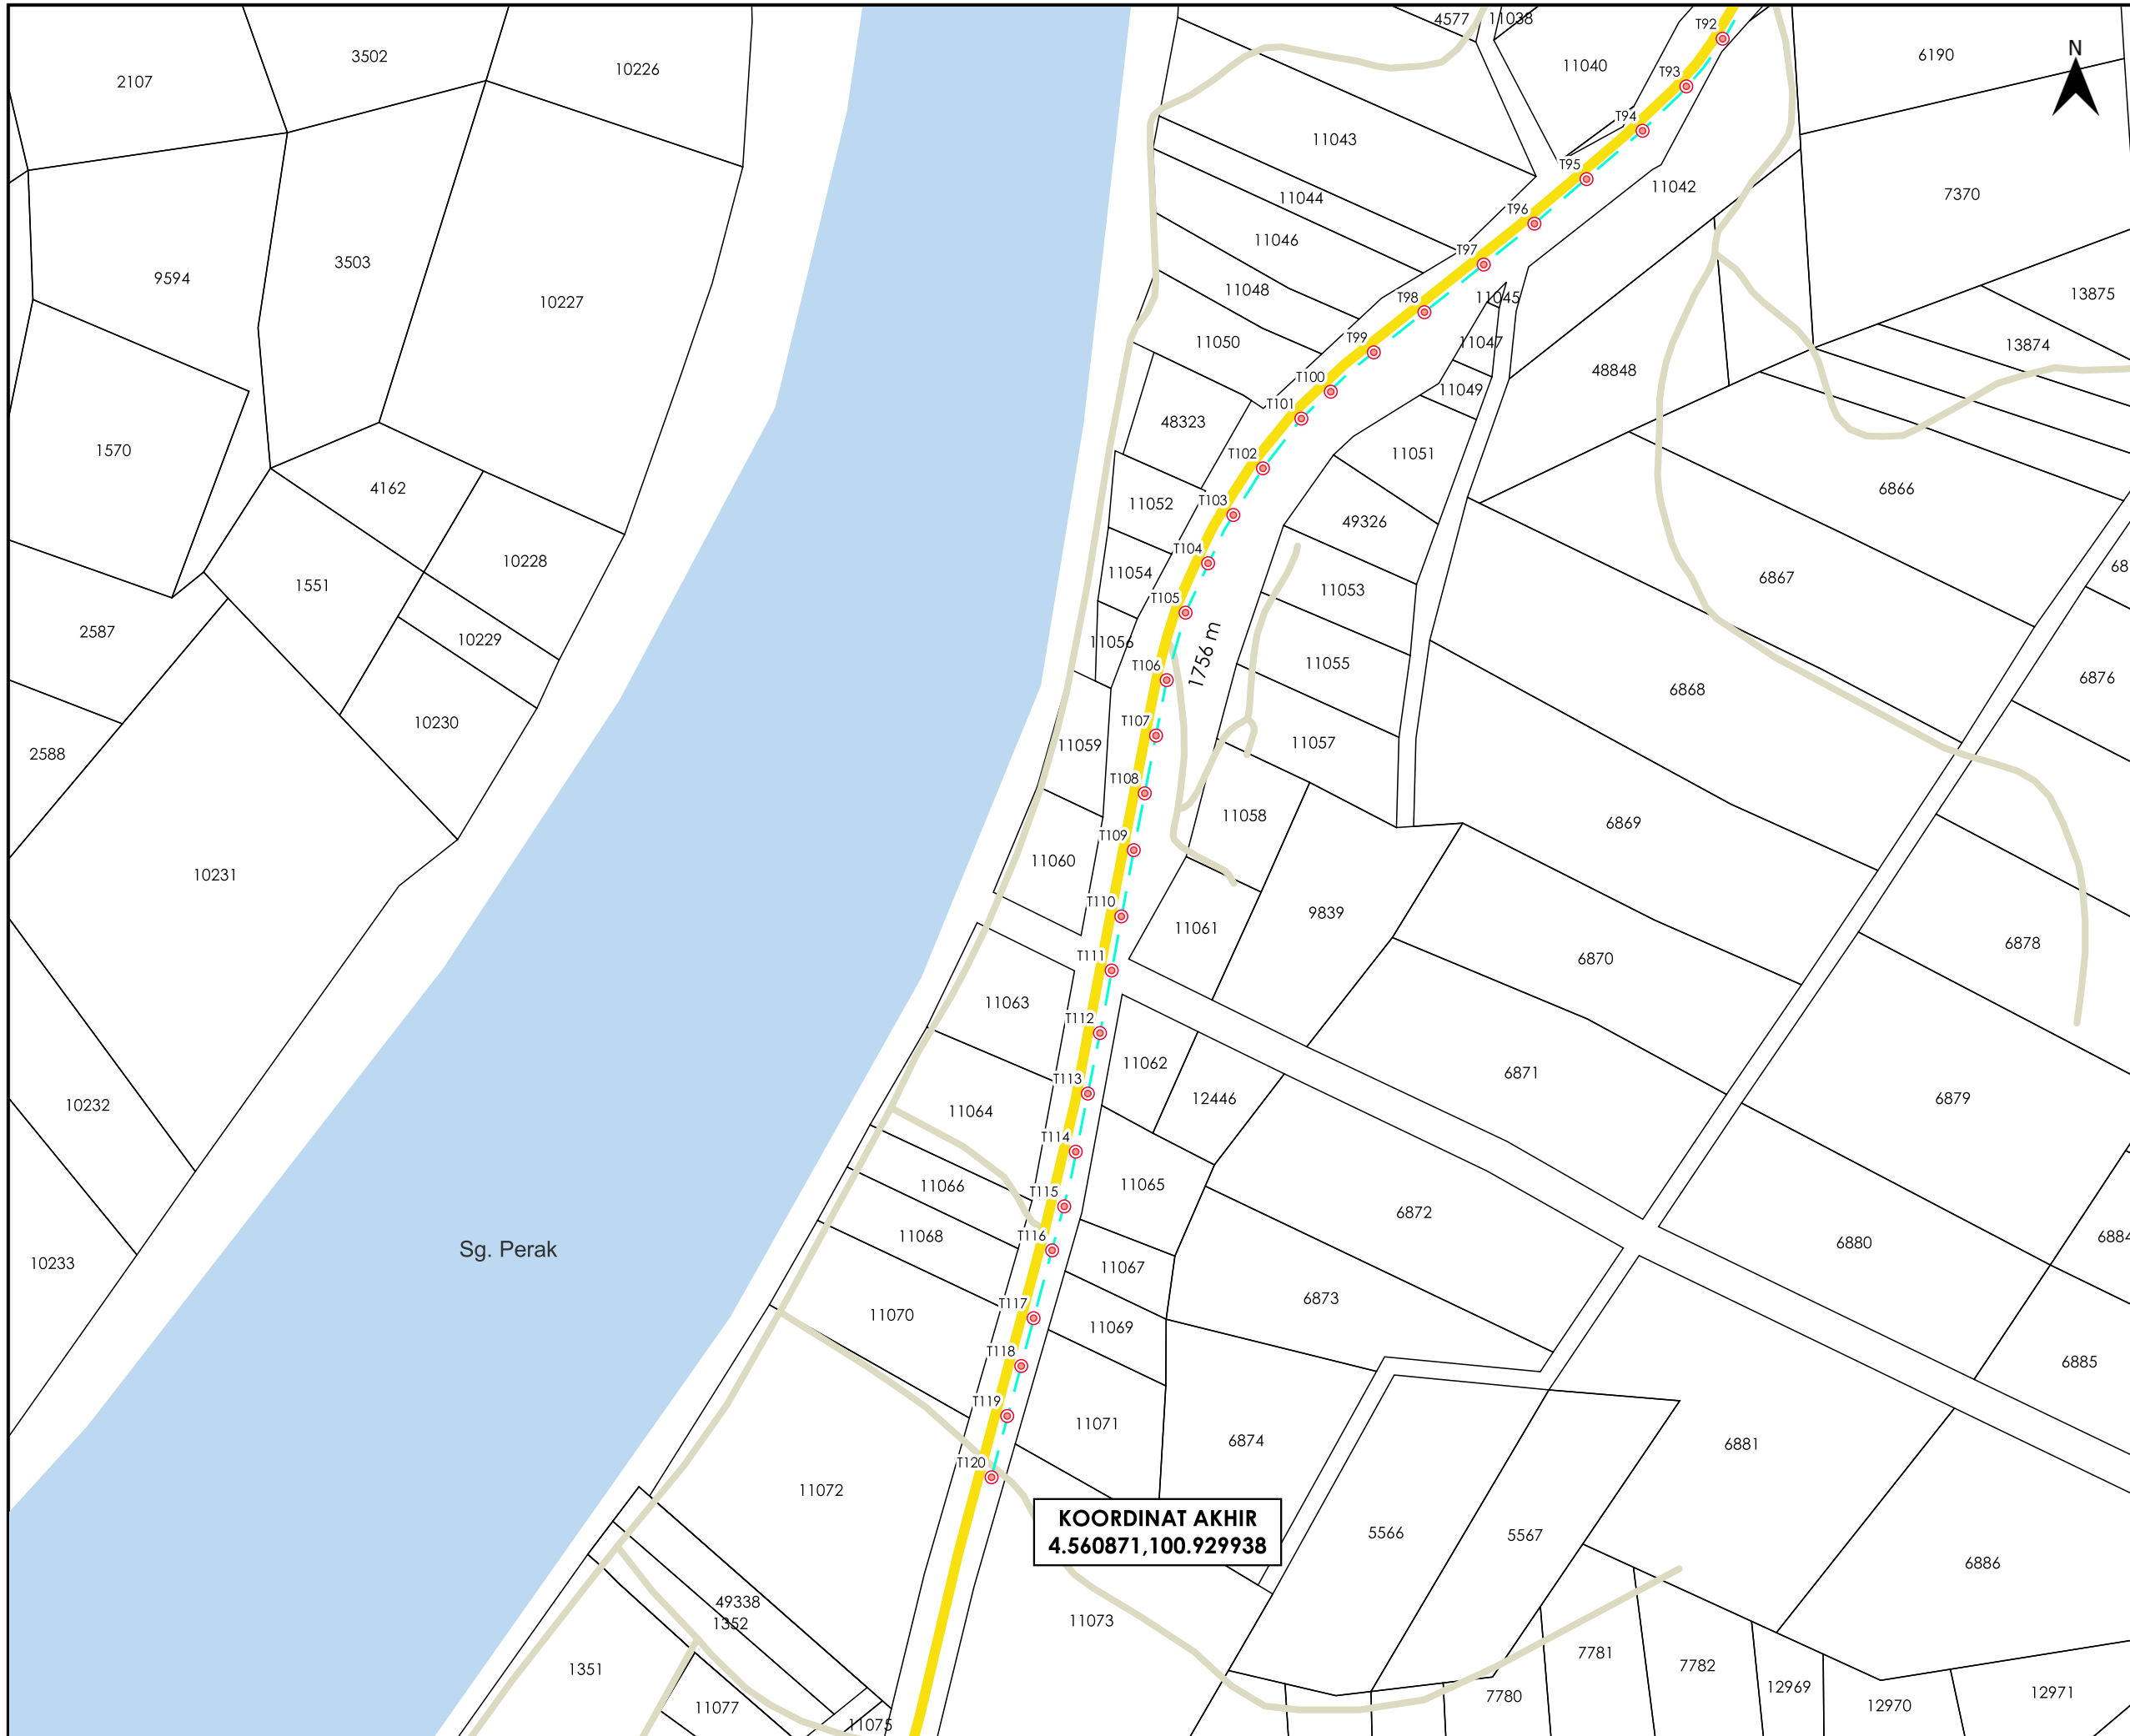

**TAJUK PERMOHONAN**  
 PROJEK PENYEDIAAN POINT OF PRESENCE (POP) FASA 2 HAB INFRASTRUKTUR GENTIAN OPTIK BERHAMPIRAN DENGAN SEKOLAH, PREMIS KERAJAAN DAN KOMUNITI SEKITARNYA OLEH KEMENTERIAN KOMUNIKASI (ZON UTARA - PERAK & KEDAH) SERAHAN DOKUMEN LENGKAP BAGI PERMOHONAN KELULUSAN IZIN LALU ABA4007-SEKOLAH KEBANGSAAN BEKOR

**PETUNJUK**

	JALAN JKR
	JALAN PERSENDIRIAN
	OVERHEAD
	TIANG CADANGAN

**PIHAK BERKUASA MELULUS**

	<b>JABATAN KERJA RAYA KUALA KANGSAR</b>
	<b>PEJABAT DAERAH DAN TANAH KUALA KANGSAR</b>

**PENYEDIA UTILITI**

JENIS PELAN	PELAN IZIN LALU
PELUKIS PELAN	NURUL ASHIKEEN
TARIKH DIKELUARKAN	2025-06-22
MUKA SURAT	4/4
NO FAIL RUJUKAN	PINDAAN
KUDR/KACP/A/05/25/0496	<b>00</b>

\*PENGUKURAN BERDASARKAN JARAK SATELIT