


**KORIDOR  
UTILITI**  
DARUL RIDZUAN



**CADANGAN MEMBINA 8 UNIT RUMAH TERES SETINGKAT DI  
ATAS PT 7682 - PT 7689 SELUAS 0.148 HA, JALAN TAMAN  
JASA FASA 2, MUKIM SAYUNG, DAERAH KUALA KANGSAR,  
PERAK DARUL RIDZUAN UNTUK TETUAN PRIMA ACCESS SDN.  
BHD.**

**PELAN IZIN LALU**

**NO FAIL RUJUKAN  
KUDR/LAP/B/05/25/0433**

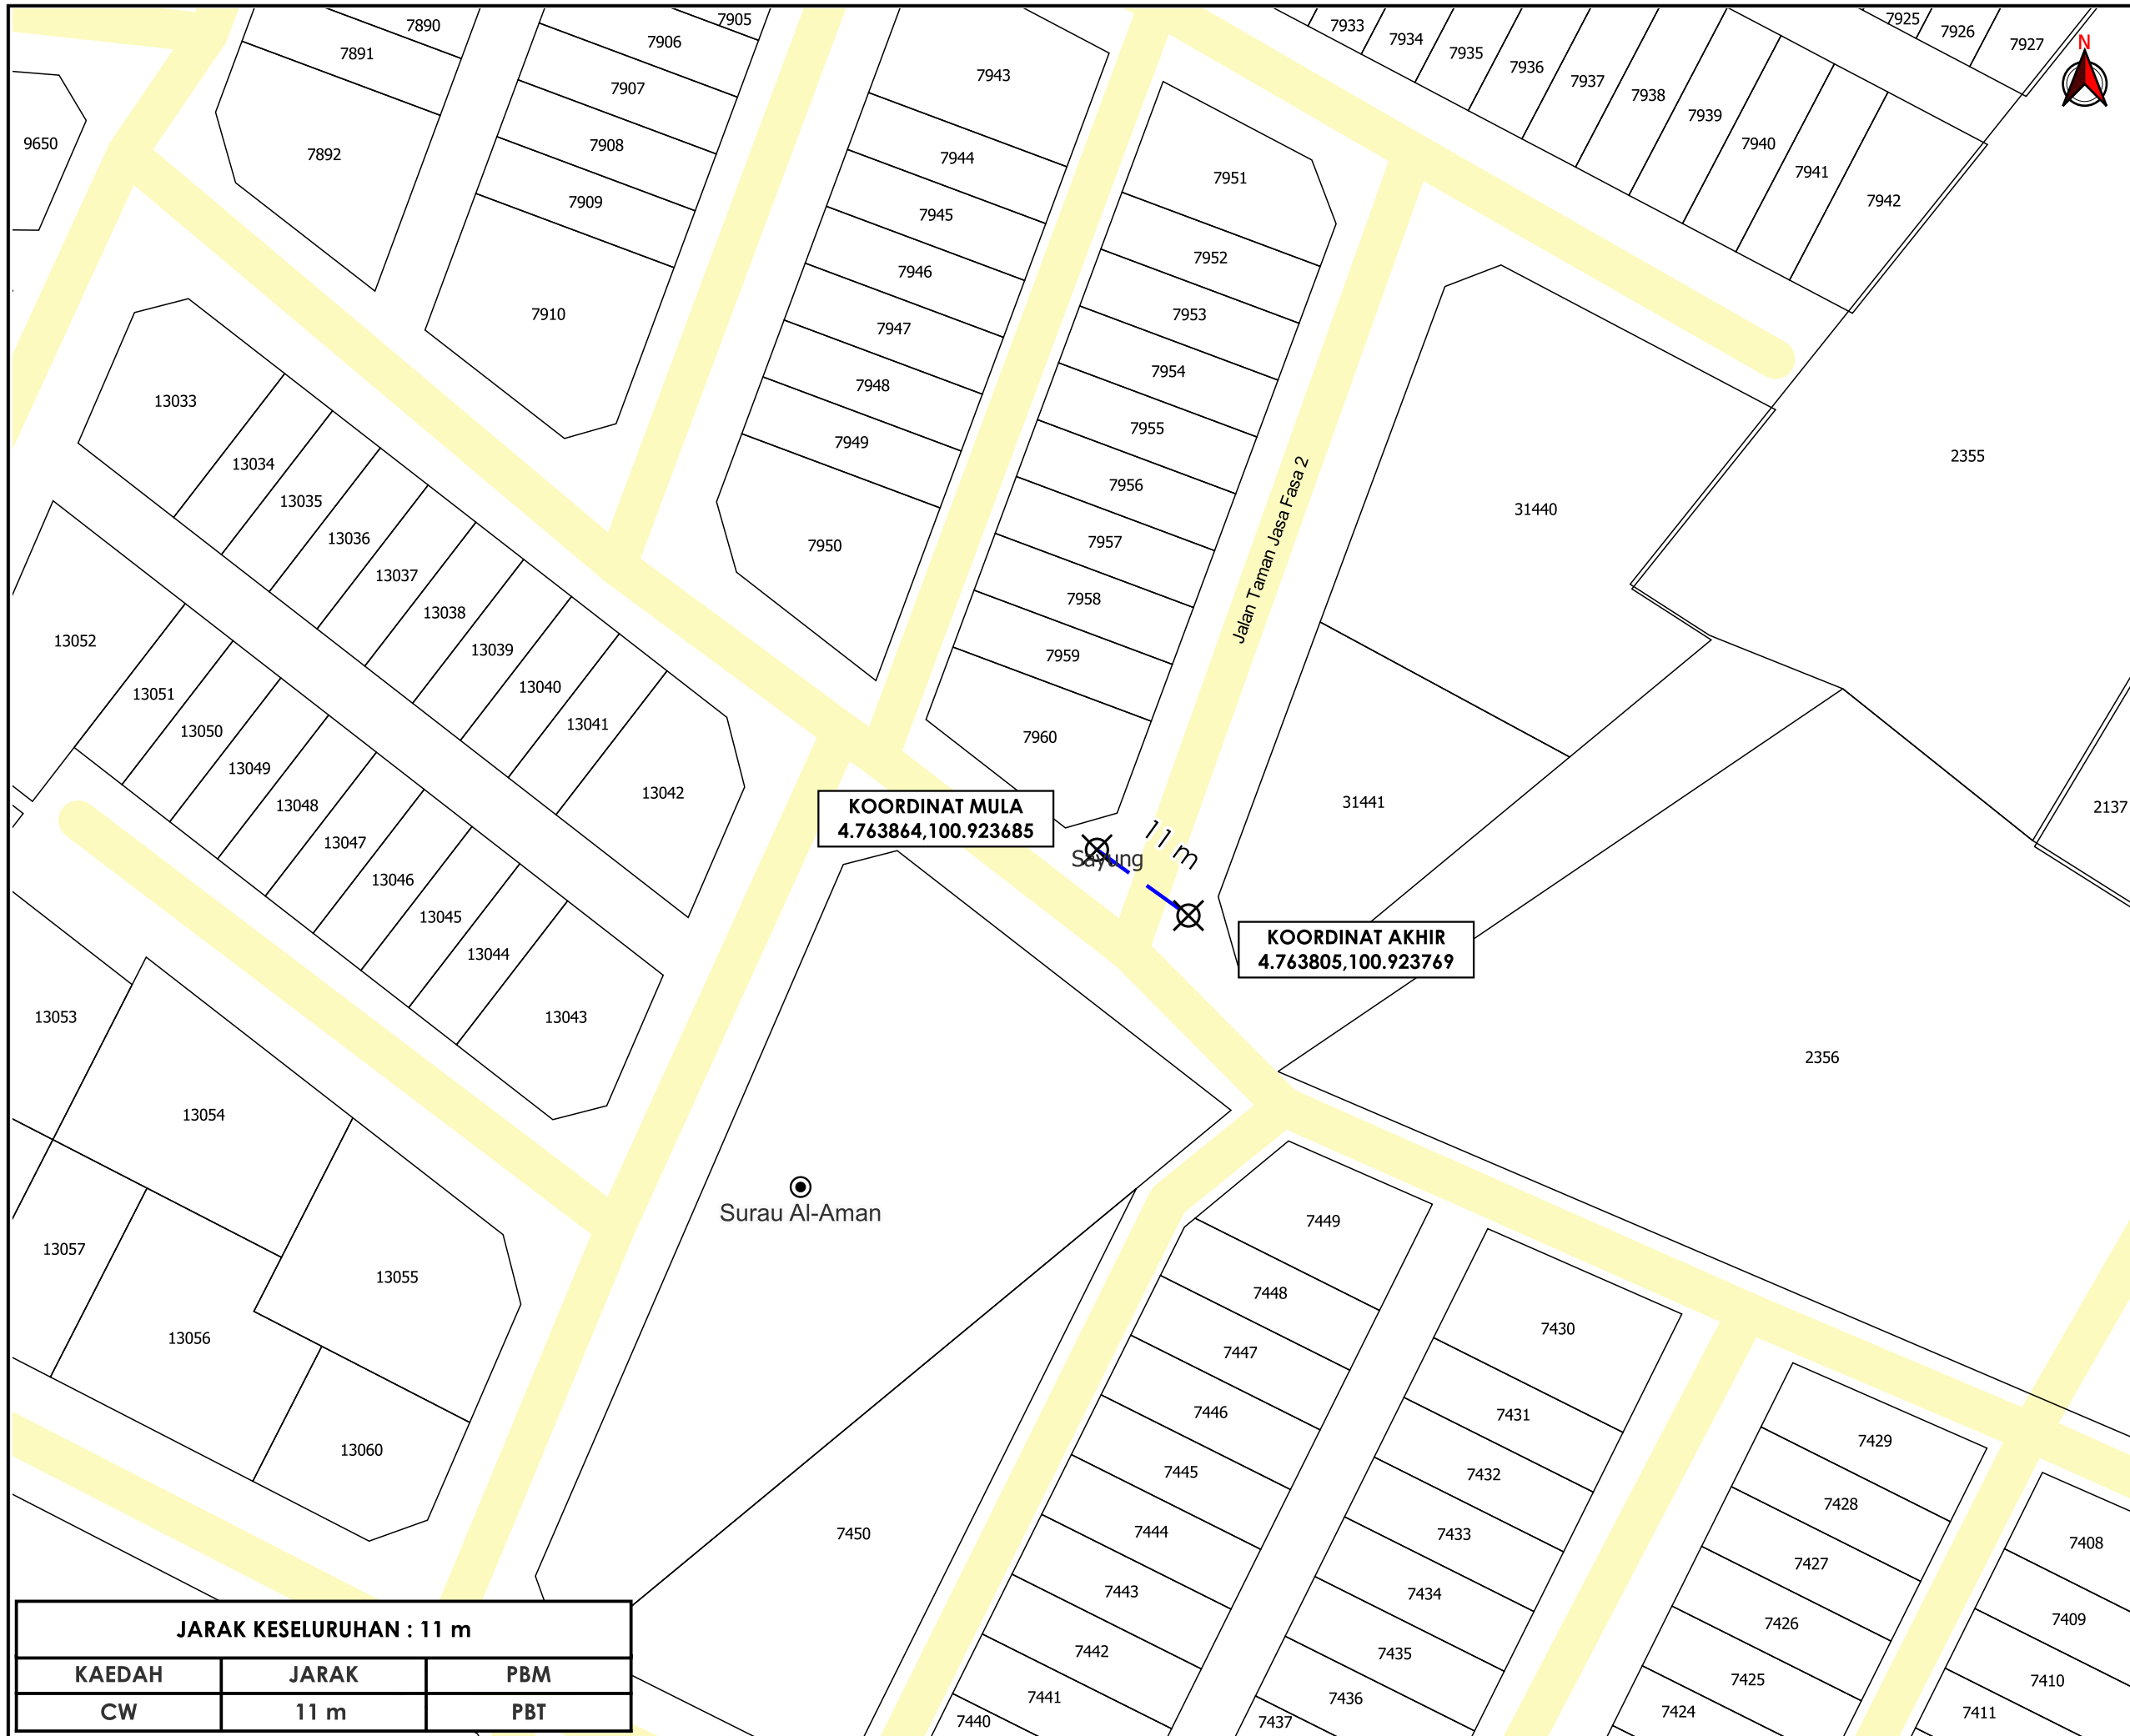

**TAJUK PERMOHONAN**  
 CADANGAN MEMBINA 8 UNIT RUMAH TERES SETINGKAT DI ATAS PT 7682 - PT 7689 SELUAS 0.148 HA, JALAN TAMAN JASA FASA 2, MUKIM SAYUNG, DAERAH KUALA KANGSAR, PERAK DARUL RIDZUAN UNTUK TETUAN PRIMA ACCESS SDN. BHD.

- PETUNJUK**
- JALAN PBT
  - CARRIAGE WAY
  - X TITIK MULA/AKHIR

**PIHAK BERKUASA MELULUS**

MAJLIS PERBANDARAN KUALA KANGSAR

**PENYEDIA UTILITI**

LEMBAGA AIR PERAK

JENIS PELAN	PELAN IZIN LALU
PELUKIS PELAN	SYAHMIZA SUHAILA
TARIKH DIKELUARKAN	2025-05-15
MUKA SURAT	1/1
NO FAIL RUJUKAN	PINDAAN
KUDR/LAP/B/05/25/0433	00

<b>JARAK KESELURUHAN : 11 m</b>		
KAEDAH	JARAK	PBM
CW	11 m	PBT