

**KORIDOR
UTILITI**
DARUL RIDZUAN




**PROJEK PENYEDIAAN POINT OF PRESENCE (POP) FASA 2
HAB INFRASTRUKTUR GENTIAN OPTIK BERHAMPIRAN DENGAN
SEKOLAH, PREMIS KERAJAAN DAN KOMUNITI SEKITARNYA
OLEH KEMENTERIAN KOMUNIKASI (ZON UTARA – PERAK &
KEDAH) SERAHAN DOKUMEN LENGKAP BAGI PERMOHONAN
KELULUSAN IZIN LALU ABA7037 - SEKOLAH KEBANGSAAN
RPS BANUN**

PELAN IZIN LALU

PINDAAN 1

**NO FAIL RUJUKAN
KUDR/KACP/A/05/25/0605**

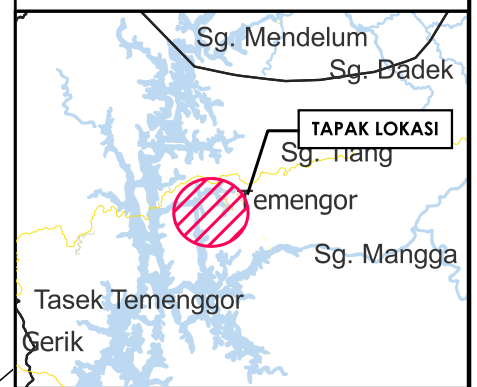

TAJUK PERMOHONAN
PROJEK PENYEDIAAN POINT OF PRESENCE (POP) FASA 2 HAB INFRASTRUKTUR GENTIAN OPTIK BERHAMPIRAN DENGAN SEKOLAH, PREMIS KERAJAAN DAN KOMUNITI SEKITARNYA OLEH KEMENTERIAN KOMUNIKASI (ZON UTARA - PERAK & KEDAH) SERAHAN DOKUMEN LENGKAP BAGI PERMOHONAN KELULUSAN IZIN LALU ABA7037 - SEKOLAH KEBANGSAAN RPS BANUN

PETUNJUK

- JALAN PEJABAT DAERAH
- OVERHEAD
- TIANG CADANGAN

PIHAK BERKUASA MELULUS



PEJABAT DAERAH DAN TANAH HULU PERAK

PENYEDIA UTILITI



JENIS PELAN	PELAN IZIN LALU
PELUKIS PELAN	NURUL ASHIKEEN
TARIKH DIKELUARKAN	2025-07-24
MUKA SURAT	1/1
NO FAIL RUJUKAN	PINDAAN
KUDR/KACP/A/05/25/0605	01


KOORDINAT AKHIR
5.559968,101.412956

KOORDINAT AKHIR
5.559499,101.415010

KOORDINAT MULA
5.557878,101.414738

KOORDINAT AKHIR
5.553300,101.419357

KOORDINAT AKHIR
5.552360,101.417532

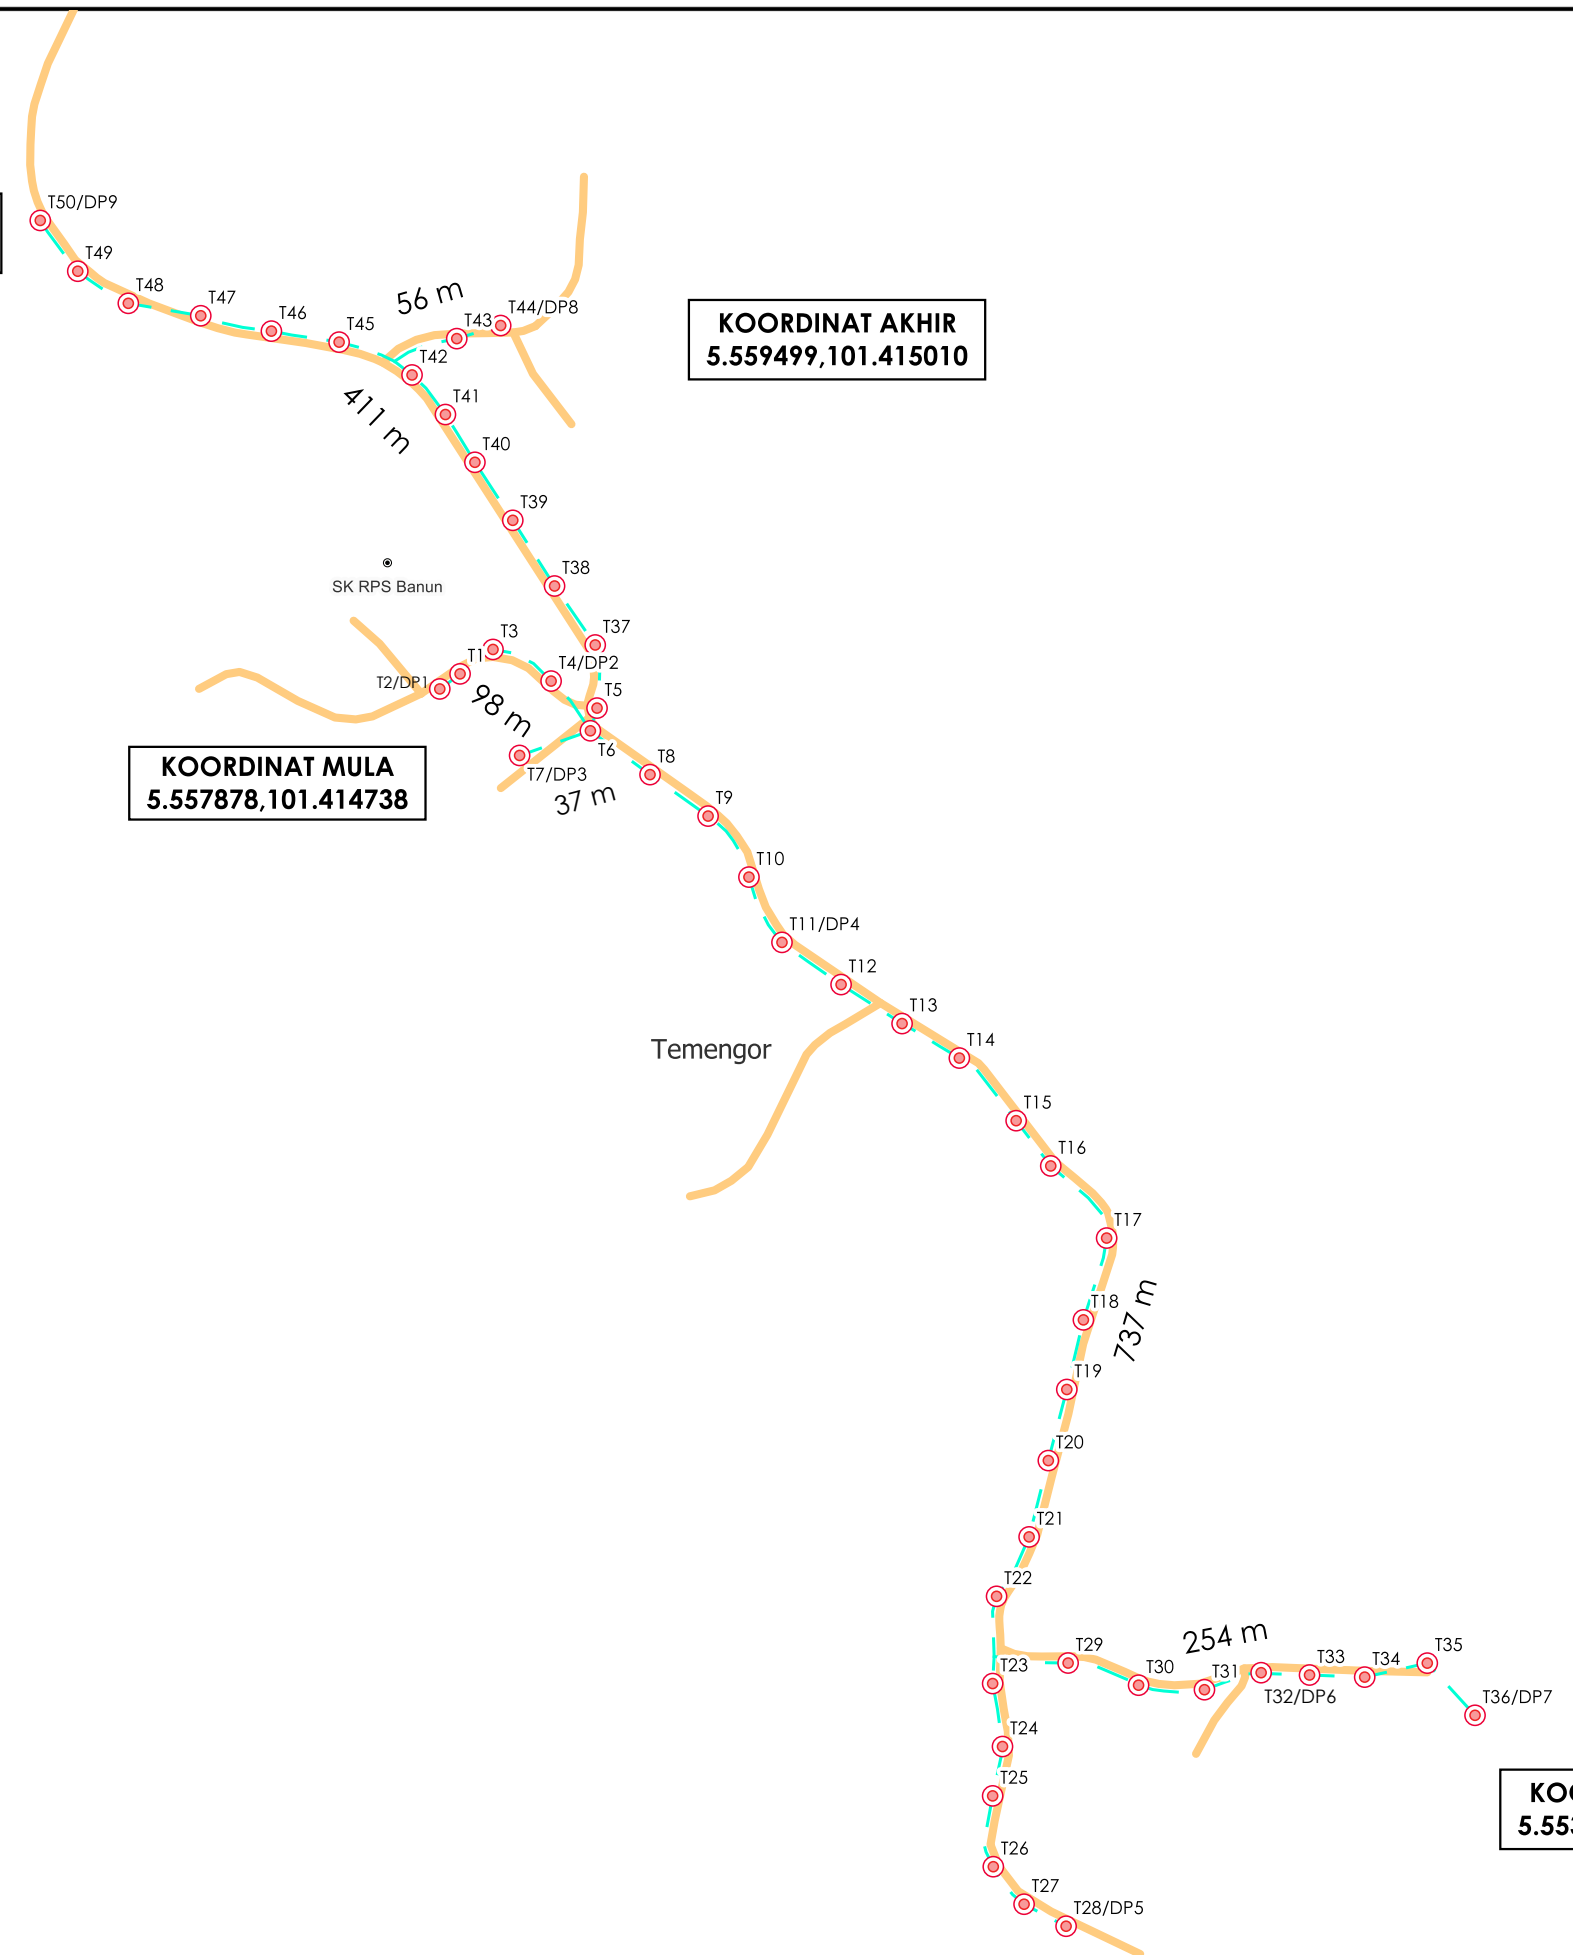

JARAK KESELURUHAN : 1593 m

KAEDAH	JARAK	PBM
OH	98 m	PDT
OH	254 m	PDT
OH	37 m	PDT
OH	411 m	PDT
OH	56 m	PDT
OH	737 m	PDT

6014

*PENGUKURAN BERDASARKAN JARAK SATELIT