


**KORIDOR
UTILITI**
DARUL RIDZUAN



**PERMOHONAN BAGI MENDAPATKAN KEBENARAN IZIN LALU
SERTA PERMIT UNTUK MENJALANKAN KERJA-KERJA
PENGOREKKAN DAN PENANAMAN KABEL FIBER OPTIK BAGI
TETUAN CELCOM DIGI BERHAD. SITE ID : 22-0404BD KG. KEJAU
– SUNGKAI LAND**

PELAN IZIN LALU

**NO FAIL RUJUKAN
KUDR/DIGI/A/07/25/0708**

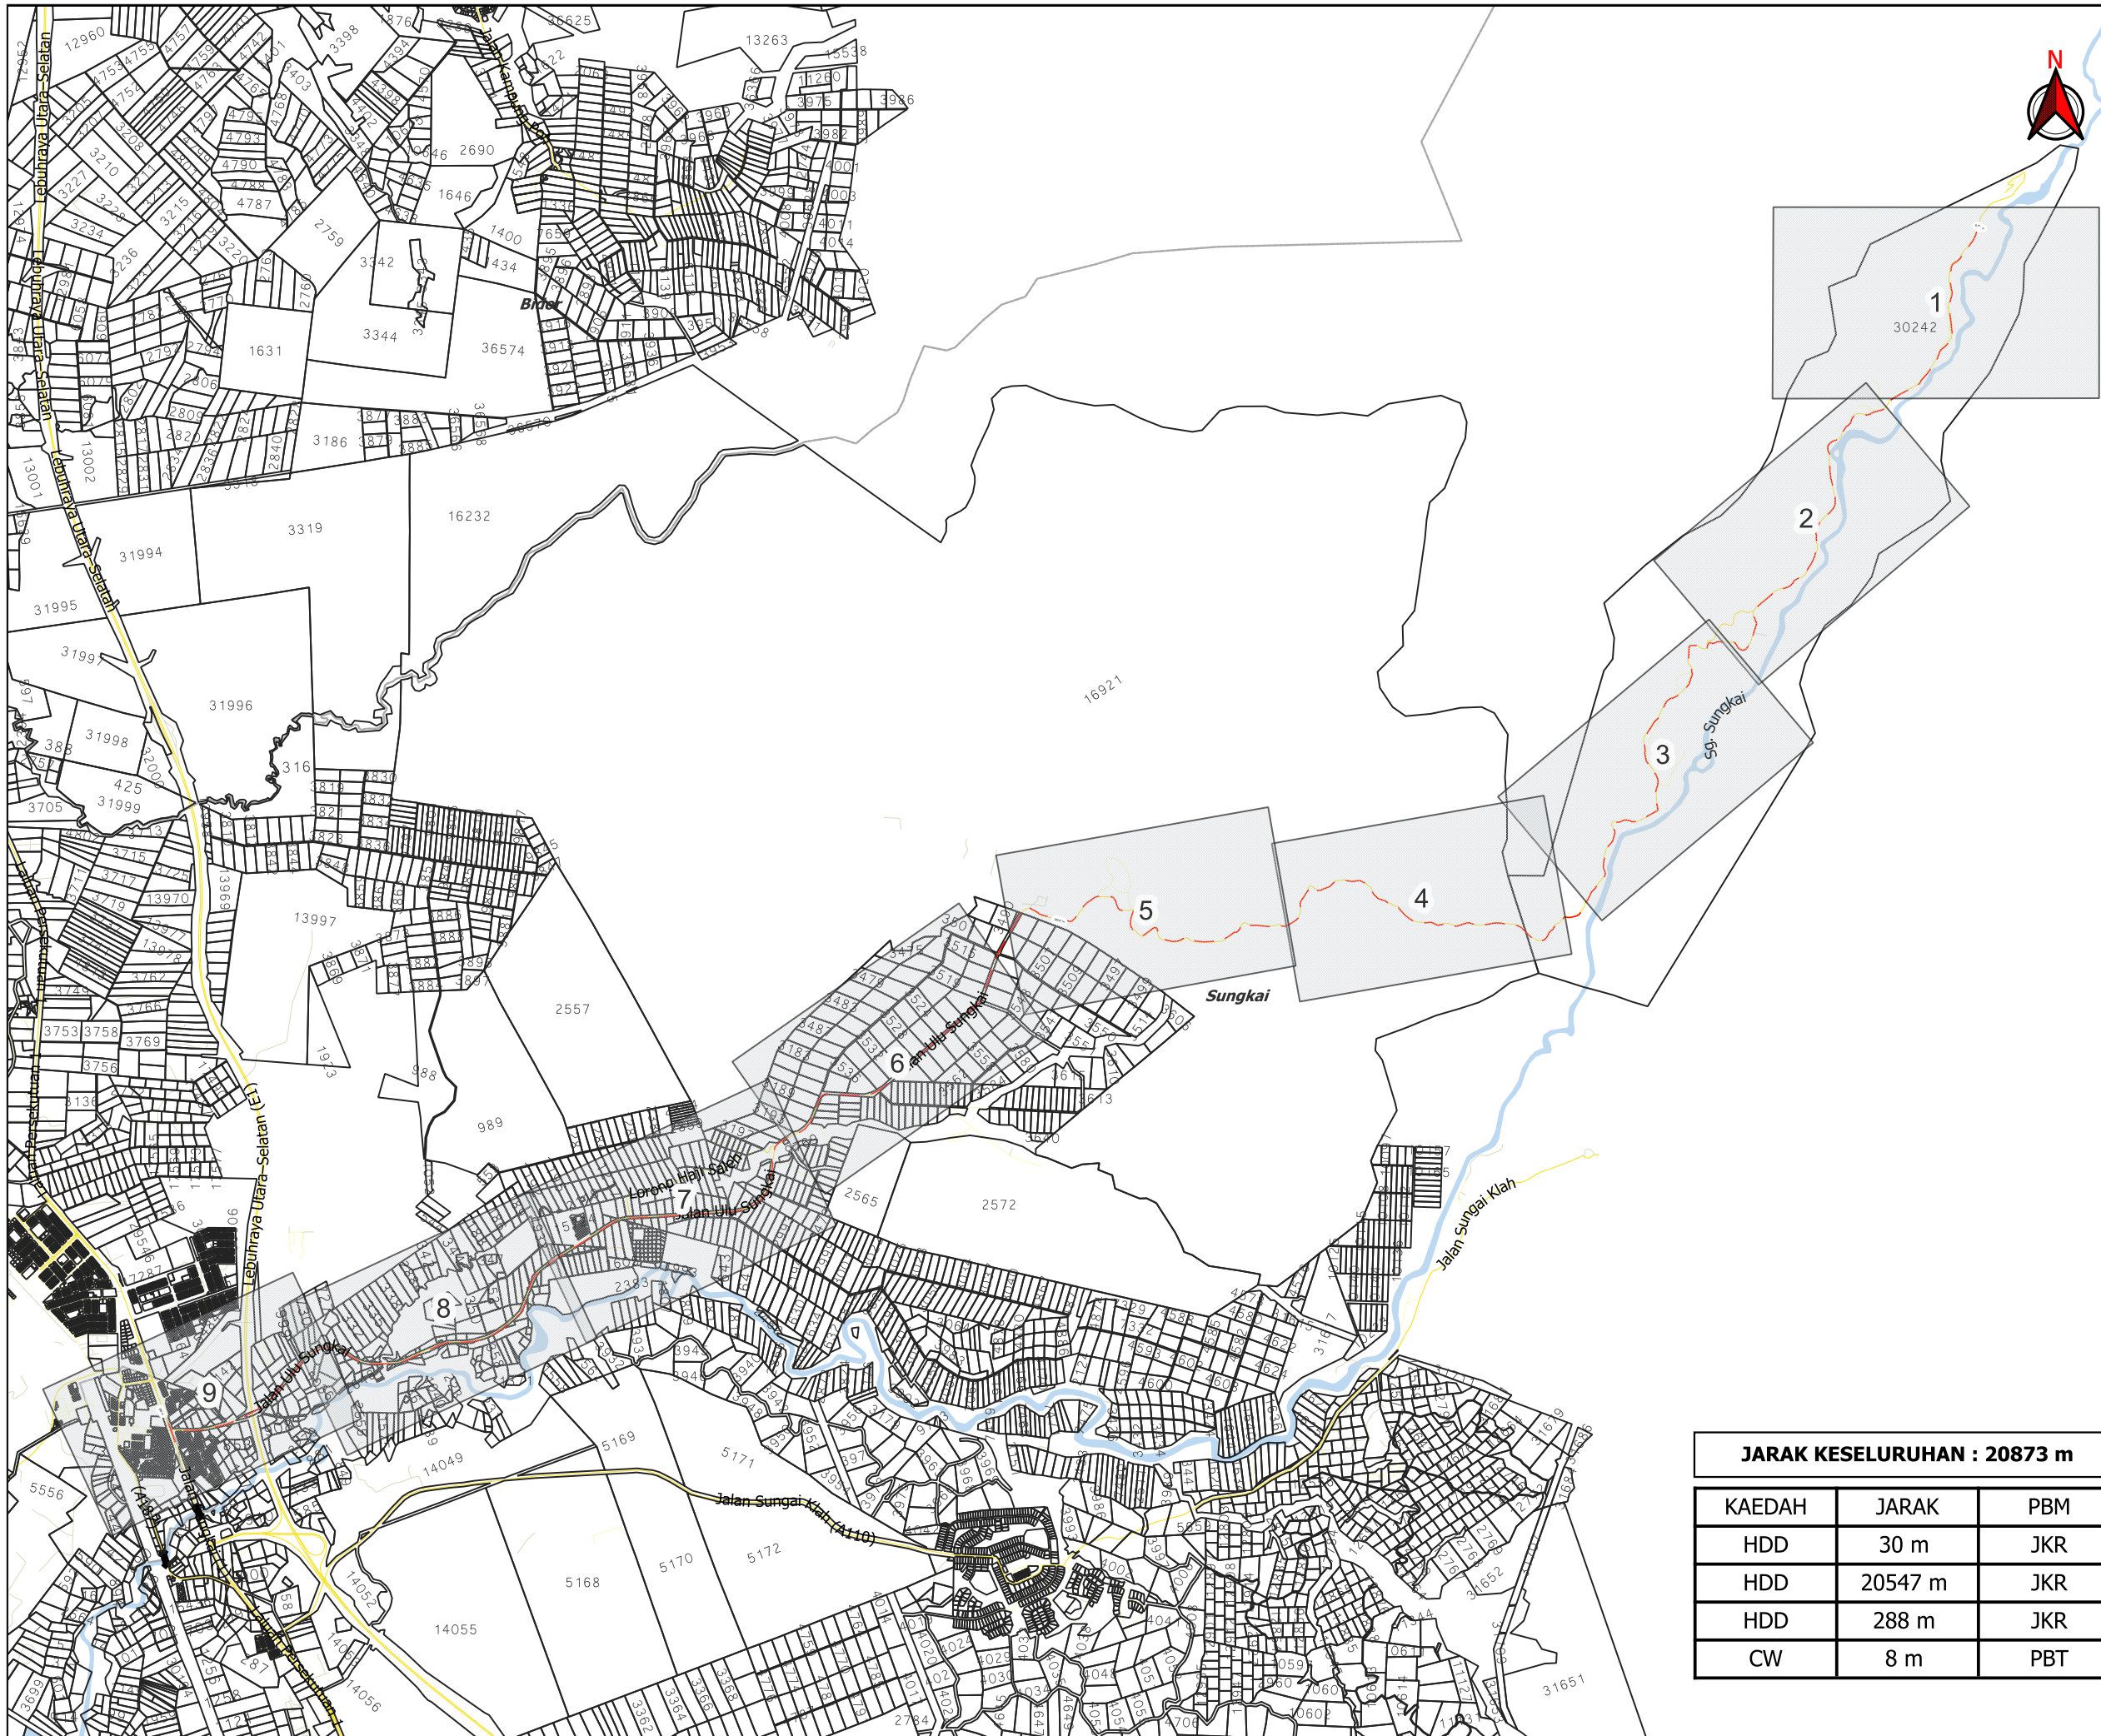

AGENSI PENYELARAS
KORIDOR UTILITI
 DARUL RIDZUAN



TAJUK PERMOHONAN
 PERMOHONAN BAGI Mendapatkan Kebenaran Izin LALU Serta PERMIT Untuk menjalankan Kerja-Kerja Pengorekkan dan Penanaman Kabel FIBER OPTIK bagi TETUAN CELCOM DIGI BERHAD. SITE ID : 22-04048D KG. KEJAU – SUNGKAI LAND

- PETUNJUK**
- JALAN JKR
 - JALAN PBT
 - JALAN PERSENDIRIAN
 - JALAN PEJABAT DAERAH
 - CARRIAGE WAY
 - HORIZONTAL DIRECTIONAL DRILLING

PIHAK BERKUASA MELULUS
JABATAN KERJA RAYA BATANG PADANG



PENYEDIA UTILITI

JARAK KESELURUHAN : 20873 m

KAEDAH	JARAK	PBM
HDD	30 m	JKR
HDD	20547 m	JKR
HDD	288 m	JKR
CW	8 m	PBT

JENIS PELAN	PELAN IZIN LALU
PELUKIS PELAN	ADIB FARHAN
TARIKH DIKELUARKAN	2025-07-17
MUKA SURAT	0/9
NO FAIL RUJUKAN KUDR/DIGI/A/07/25/0708	PINDAAN 00

***PENGUKURAN BERDASARKAN JARAK SATELIT**

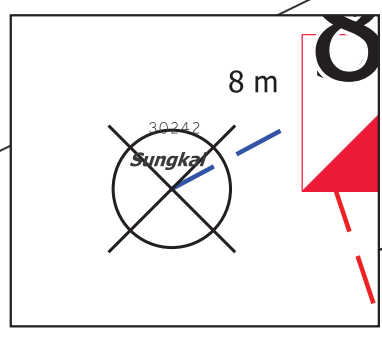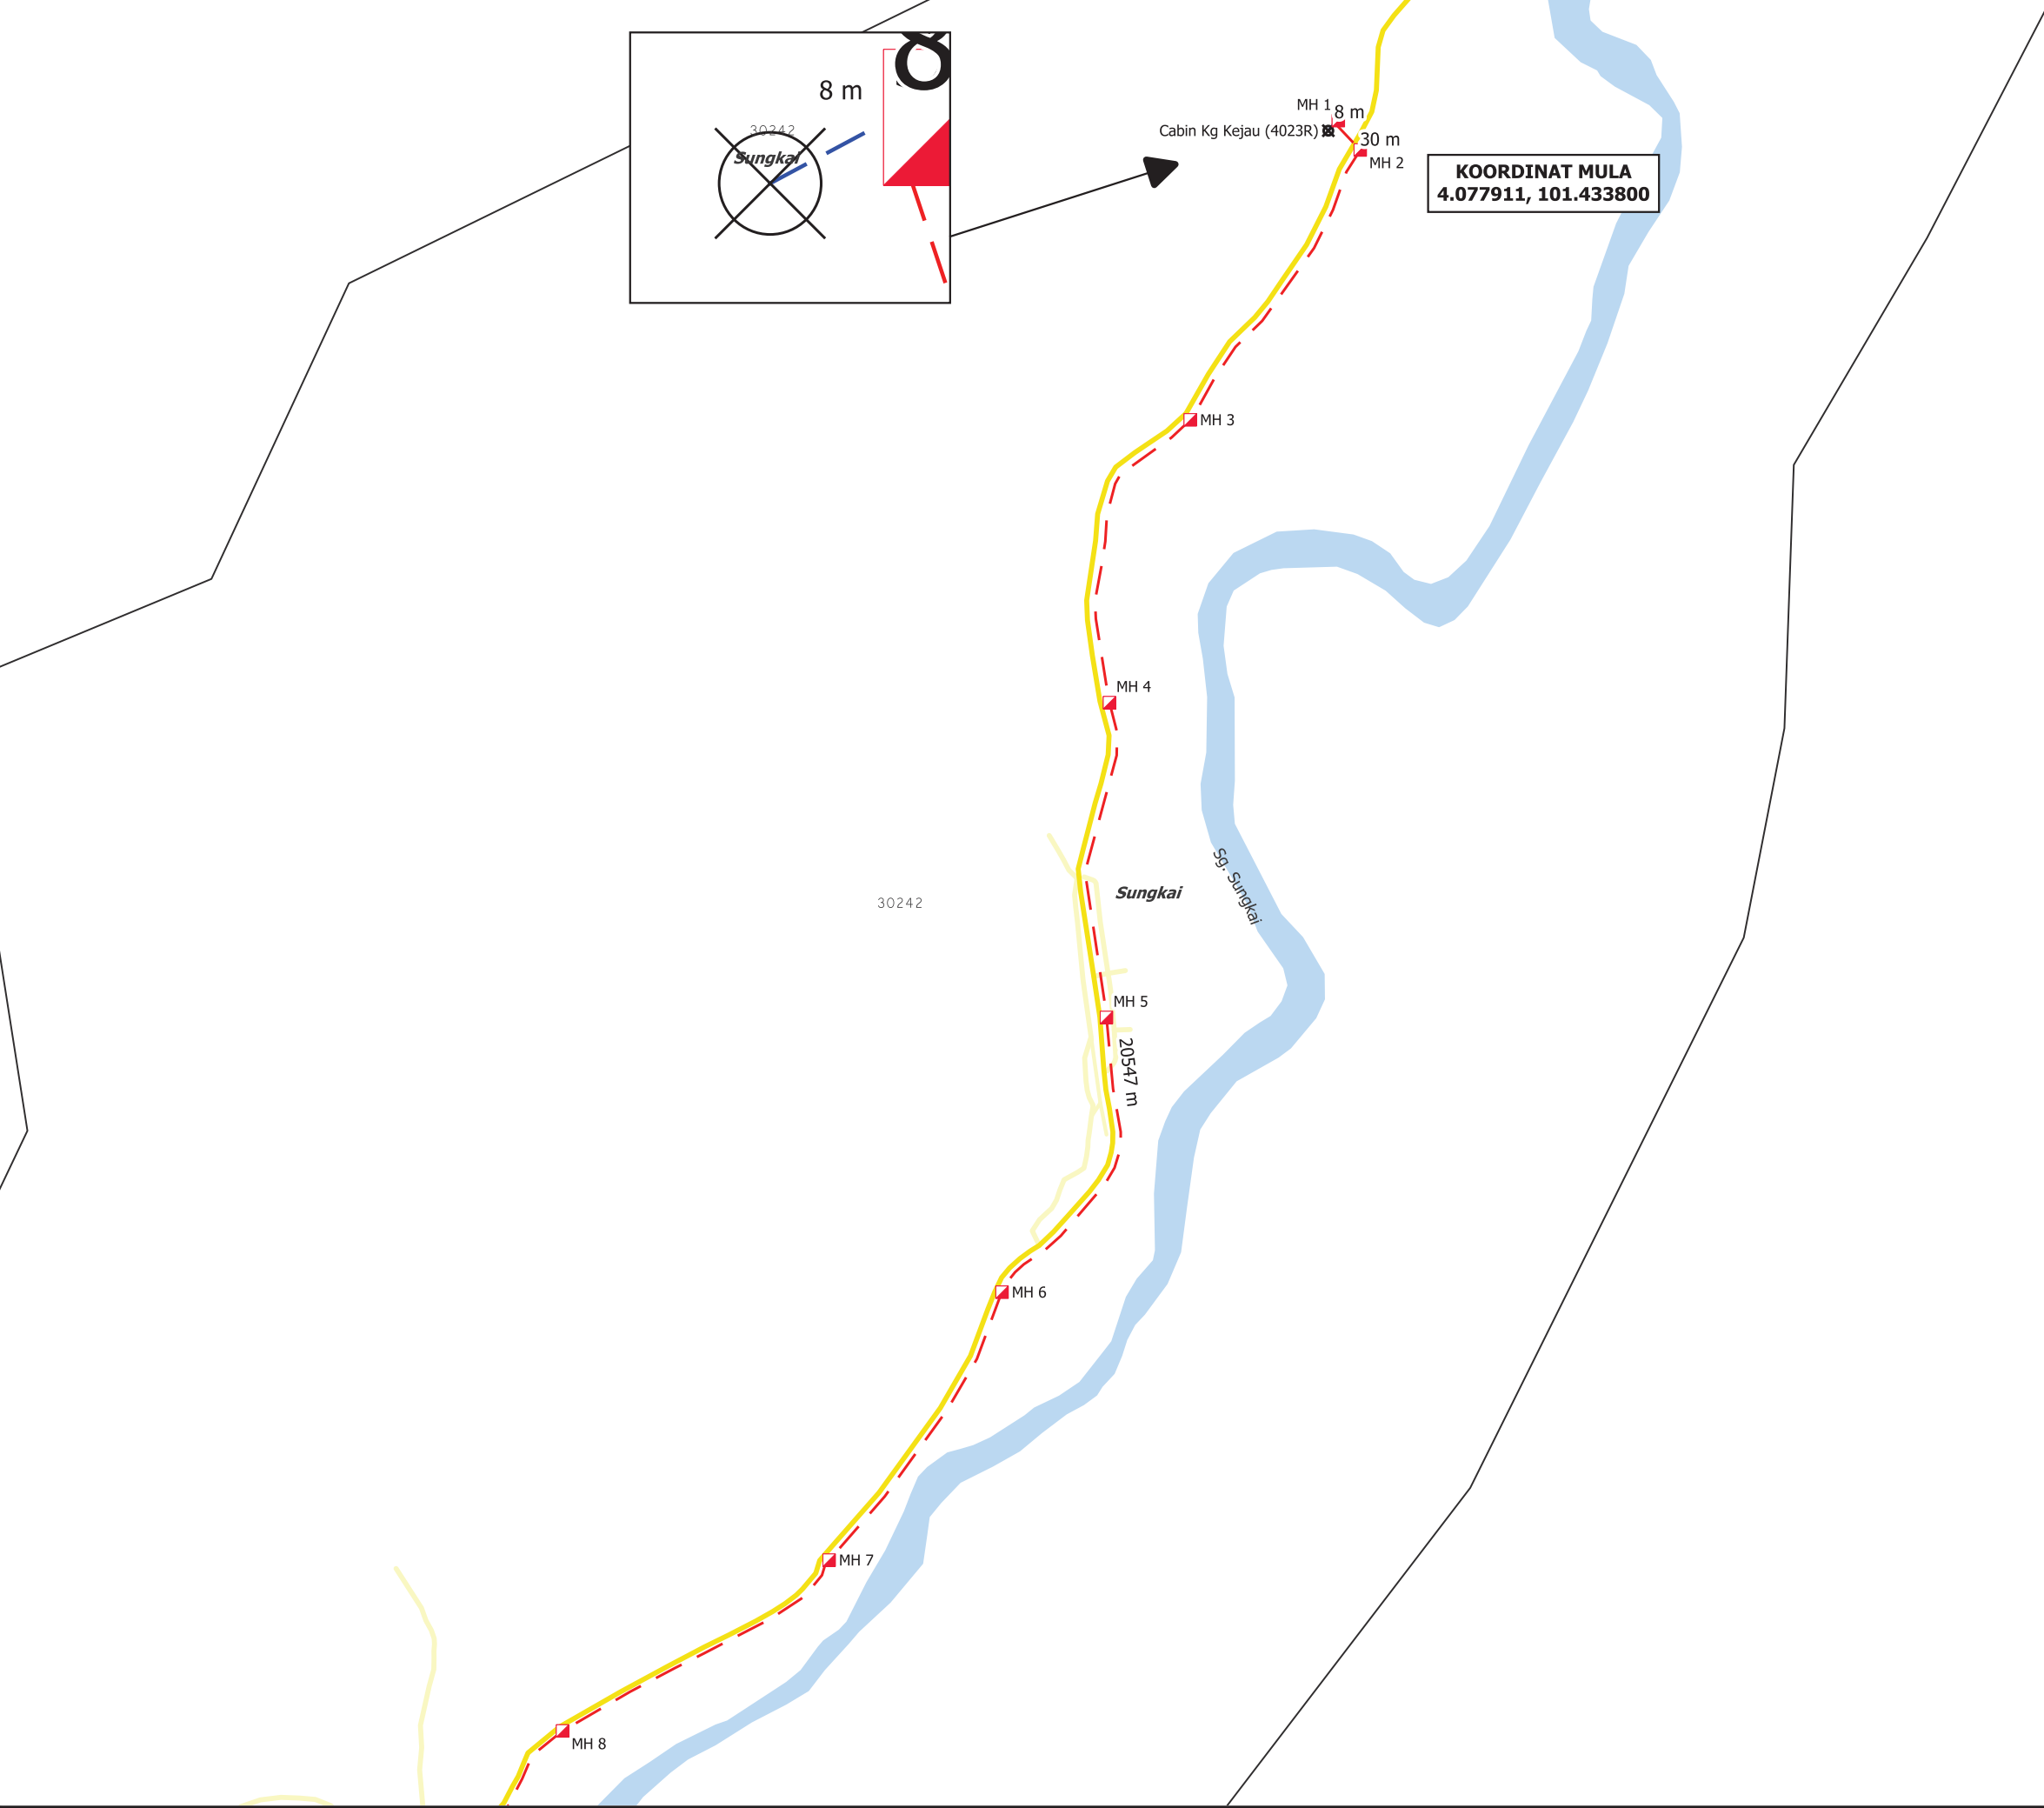


TAJUK PERMOHONAN
 PERMOHONAN BAGI MENDAPATKAN KEBENARAN IZIN LALU SERTA PERMIT UNTUK MENJALANKAN KERJA-KERJA PENGOREKKAN DAN PENANAMAN KABEL FIBER OPTIK BAGI TETUAN CELCOM DIGI BERHAD. SITE ID : 22-0404BD KG. KEJAU – SUNGKAI LAND

PETUNJUK

- JALAN JKR
- JALAN PBT
- CARRIAGE WAY
- HORIZONTAL DIRECTIONAL DRILLING
- MANHOLE CADANGAN
- TITIK MULA AKHIR


PIHAK BERKUASA MELULUS

	JABATAN KERJA RAYA BATANG PADANG

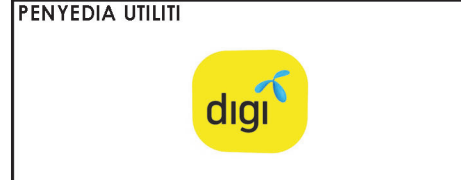

JENIS PELAN	PELAN IZIN LALU
PELUKIS PELAN	ADIB FARHAN
TARIKH DIKELUARKAN	2025-07-17
MUKA SURAT	1/9
NO FAIL RUJUKAN KUDR/DIGI/A/07/25/0708	PINDAAN 00

***PENGUKURAN BERDASARKAN JARAK SATELIT**

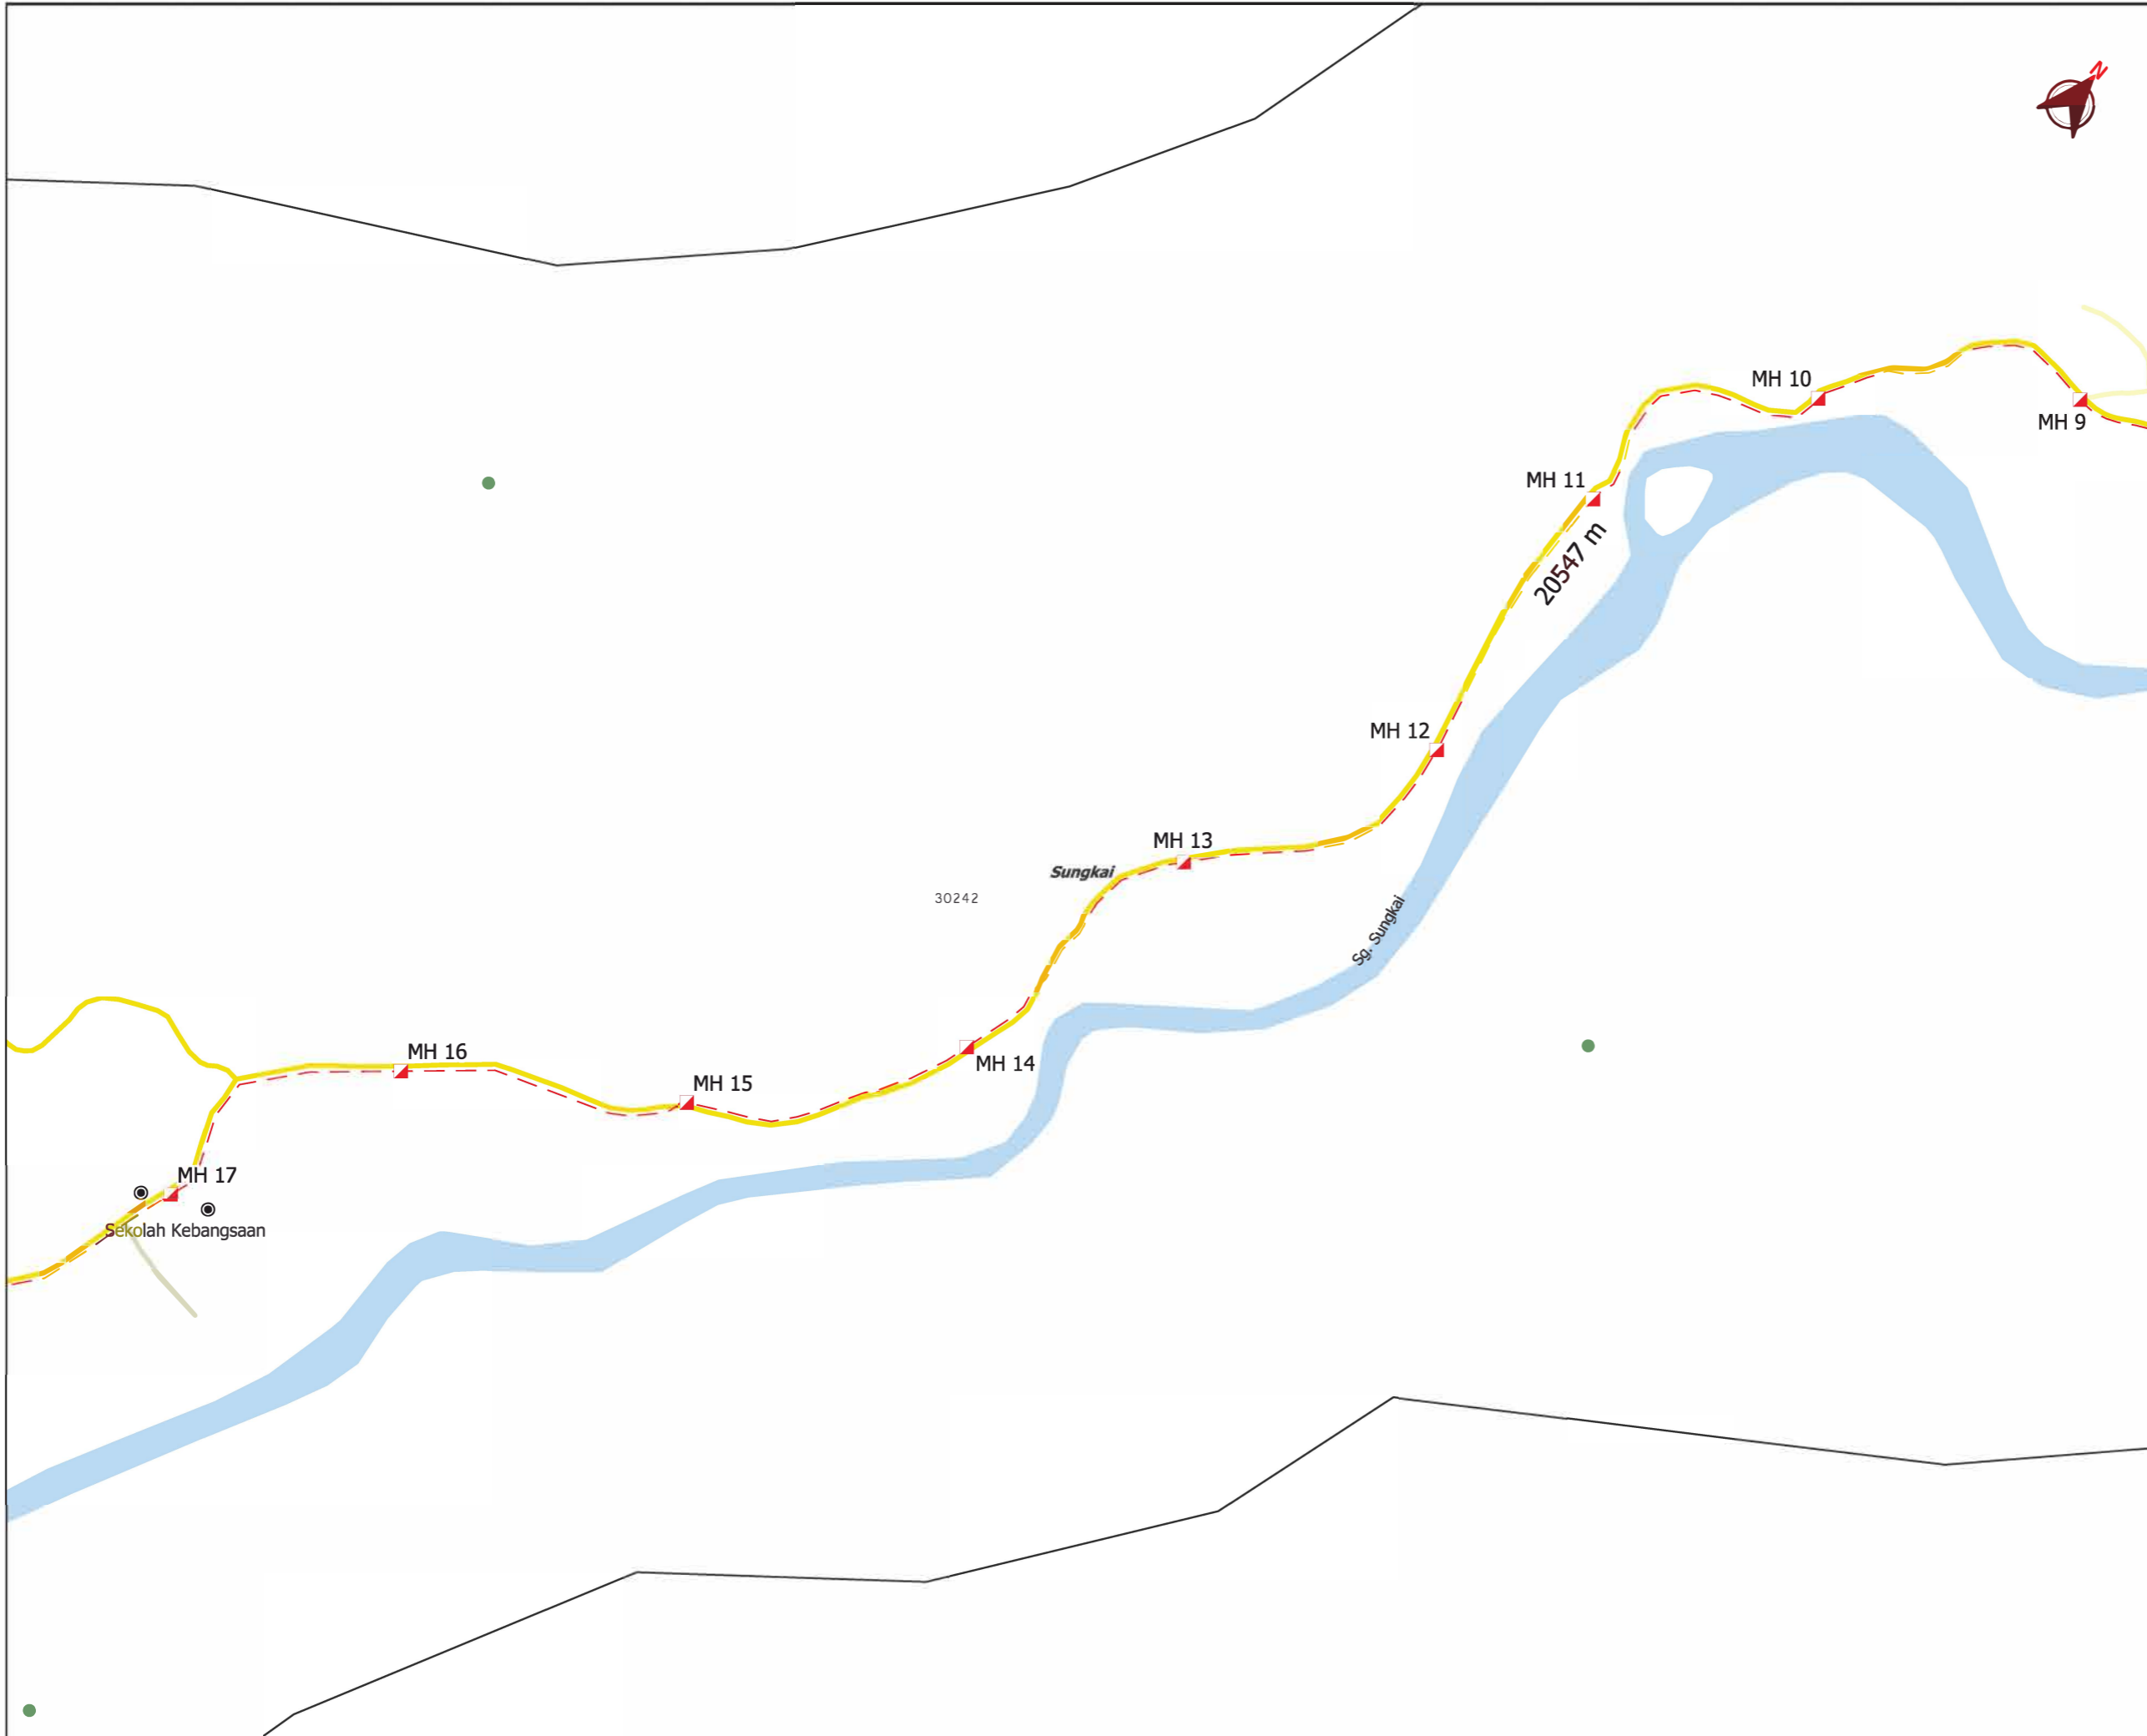

TAJUK PERMOHONAN
 PERMOHONAN BAGI Mendapatkan Kebenaran Izin LALU SERTA PERMIT UNTUK MENjalankan Kerja-kerja Pengorekkan dan Penanaman Kabel FIBER OPTIK BAGI Tetuan Celcom Digi Berhad. SITE ID : 22-0404BD KG. KEJAU – SUNGKAI LAND

PETUNJUK

	JALAN JKR
	JALAN PBT
	JALAN PERSendiriAN
	HORIZONTAL DIRECTIONAL DRILLING
	MANHOLE CADANGAN

PIHAK BERKUASA MELULUS

	JABATAN KERJA RAYA BATANG PADANG



JENIS PELAN	PELAN IZIN LALU
PELUKIS PELAN	ADIB FARHAN
TARIKH DIKELUARKAN	2025-07-17
MUKA SURAT	2/9
NO FAIL RUJUKAN	PINDAAN
KUDR/DIGI/A/07/25/0708	00

***PENGUKURAN BERDASARKAN JARAK SATELIT**

16921




 


AGENSI PENYELARAS

KORIDOR UTILITI DARUL RIDZUAN



TAJUK PERMOHONAN
PERMOHONAN BAGI MENDAPATKAN KEBENARAN IZIN LALU SERTA PERMIT UNTUK MENJALANKAN KERJA-KERJA PENGOREKKAN DAN PENANAMAN KABEL FIBER OPTIK BAGI TETUAN CELCOM DIGI BERHAD. SITE ID : 22-0404BD KG. KEJAU – SUNGKAI LAND

PETUNJUK

-  JALAN JKR
-  JALAN PBT
-  HORIZONTAL DIRECTIONAL DRILLING
-  MANHOLE CADANGAN


PIHAK BERKUASA MELULUS

	JABATAN KERJA RAYA BATANG PADANG
---	---

PENYEDIA UTILITI



JENIS PELAN	PELAN IZIN LALU
PELUKIS PELAN	ADIB FARHAN
TARIKH DIKELUARKAN	2025-07-17
MUKA SURAT	3/9
NO FAIL RUJUKAN KUDR/DIGI/A/07/25/0708	PINDAAN 00

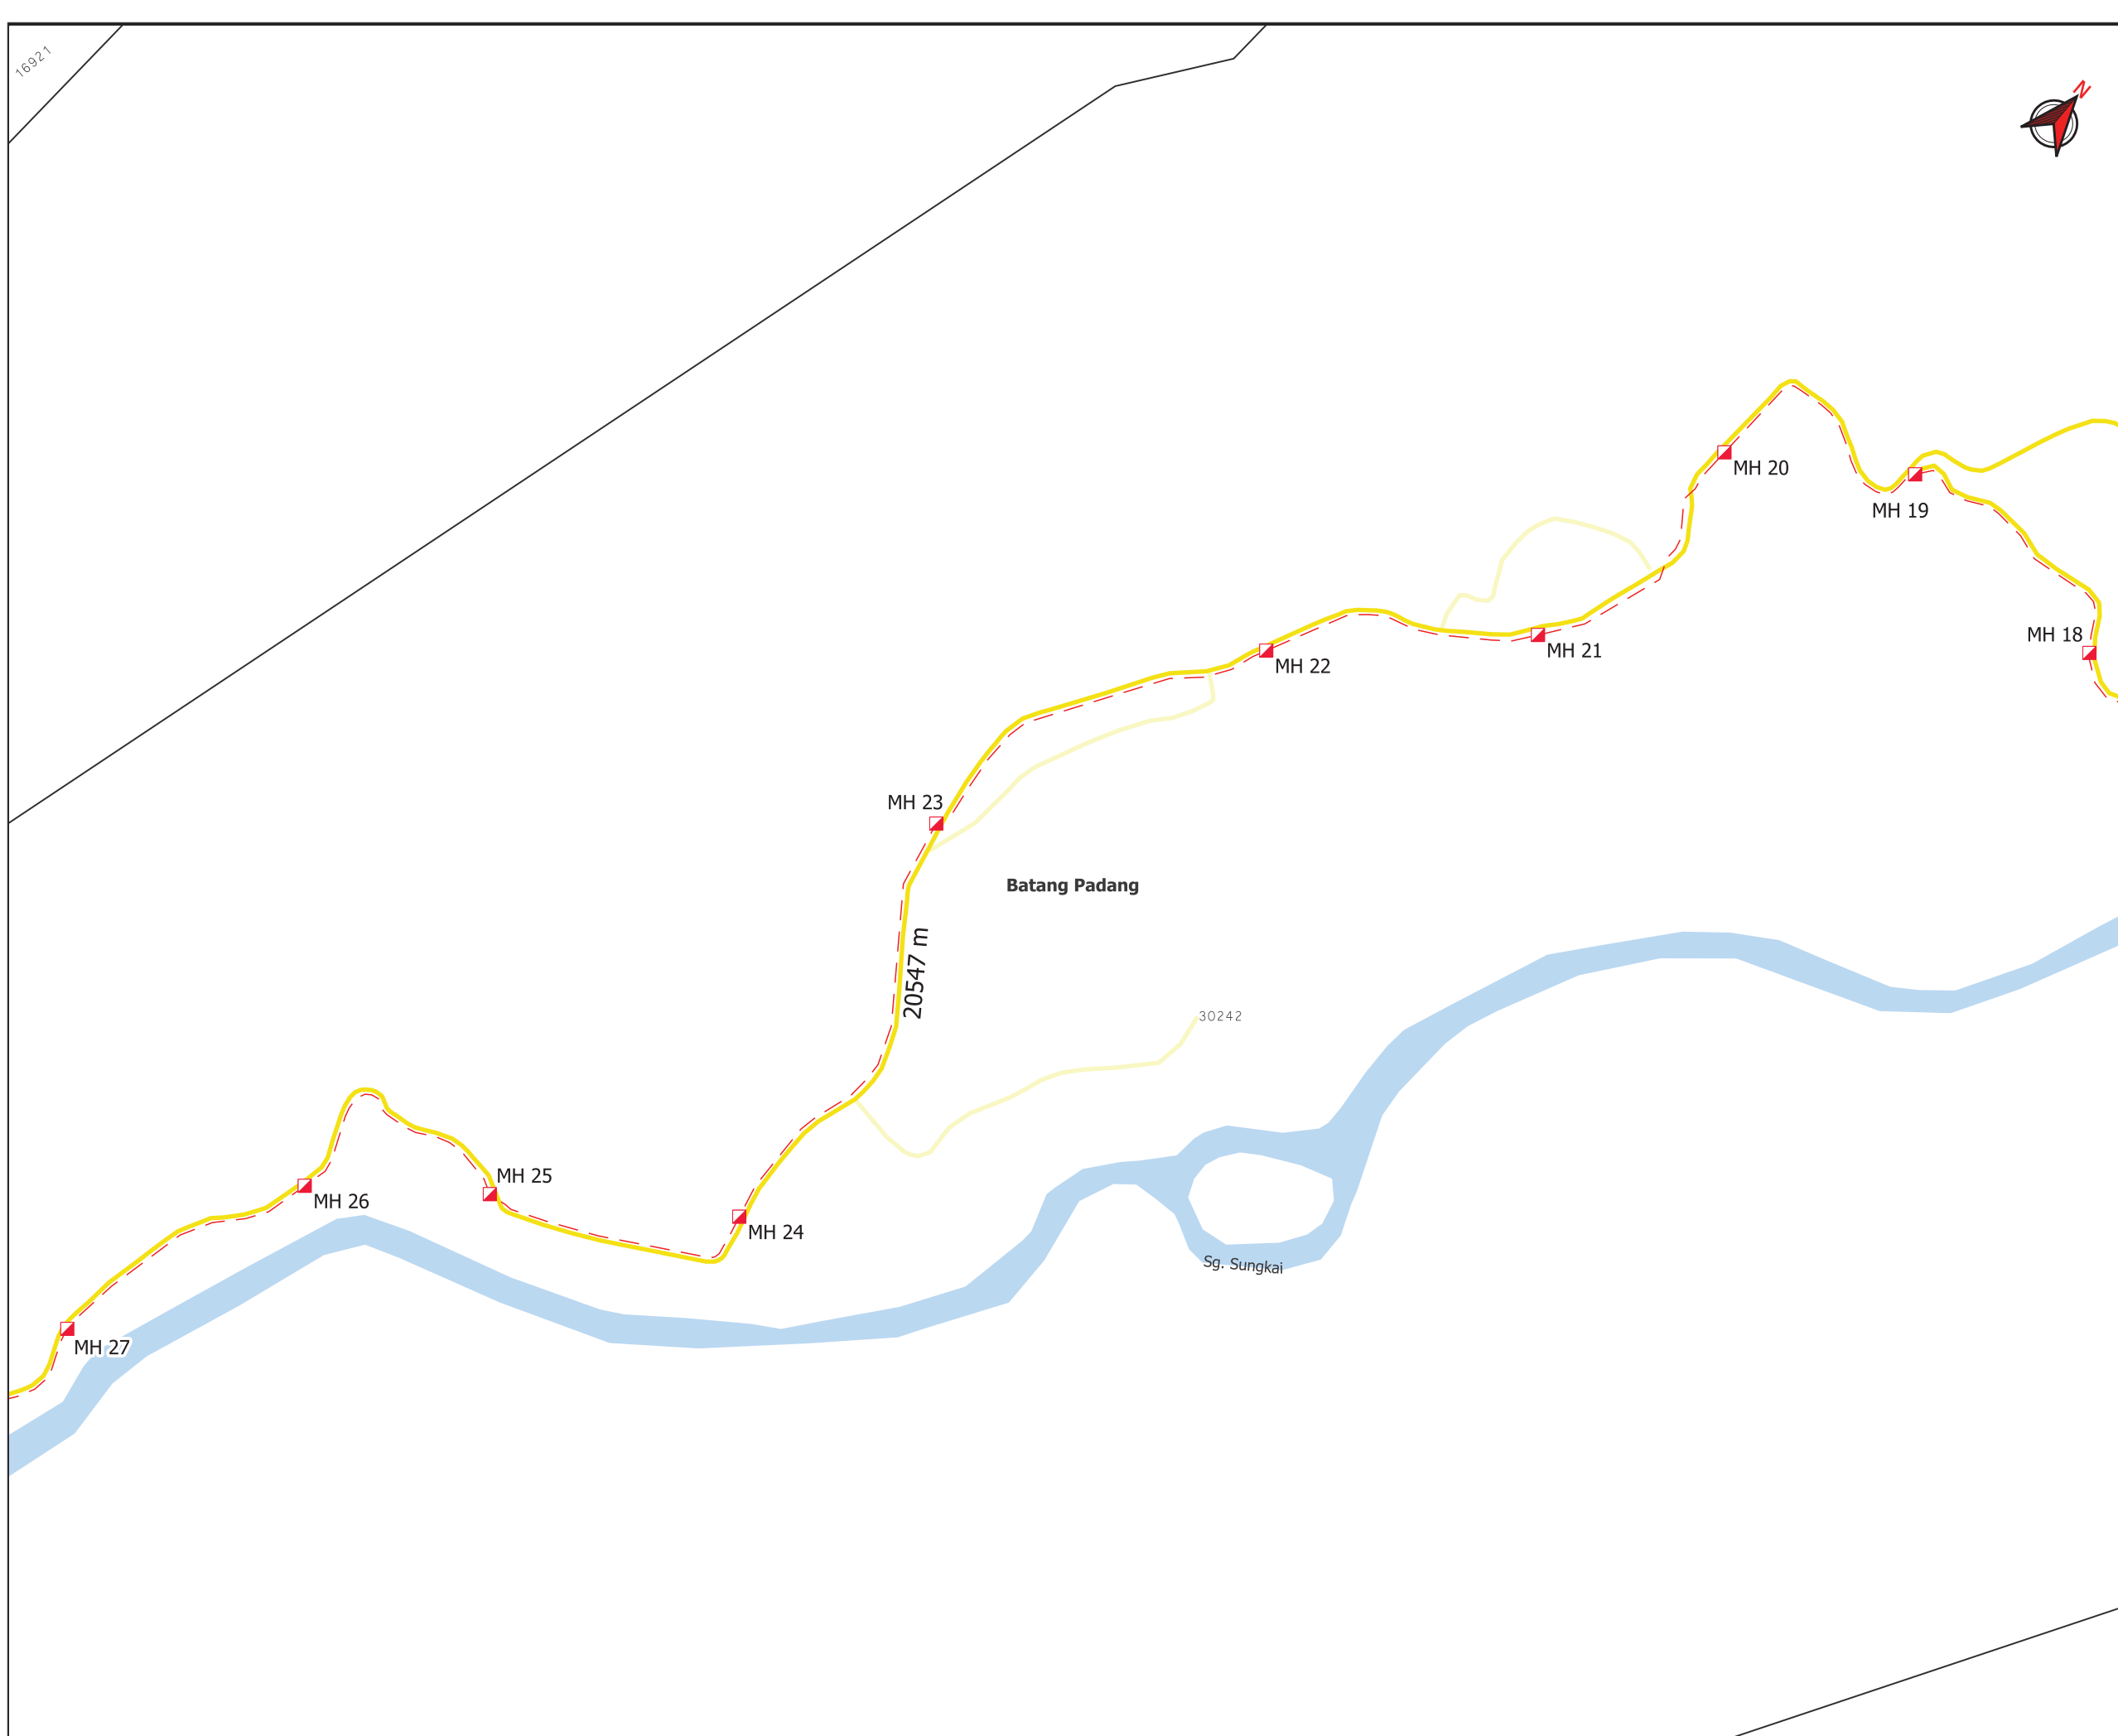




***PENGUKURAN BERDASARKAN JARAK SATELIT**



TAJUK PERMOHONAN
PERMOHONAN BAGI Mendapatkan Kebenaran Izin Lalu Serta Permit Untuk Menjalankan Kerja-Kerja Pengorekkan dan Penanaman Kabel Fiber Optik bagi Tetuan Celcom Digi Berhad. SITE ID : 22-0404BD KG. KEJAU – SUNGKAI LAND

PETUNJUK

-  JALAN JKR
-  HORIZONTAL DIRECTIONAL DRILLING
-  MANHOLE CADANGAN

PIHAK BERKUASA MELULUS

 **JABATAN KERJA RAYA BATANG PADANG**

PENYEDIA UTILITI








JENIS PELAN	PELAN IZIN LALU
PELUKIS PELAN	ADIB FARHAN
TARIKH DIKELUARKAN	2025-07-17
MUKA SURAT	4/9
NO FAIL RUJUKAN	PINDAAN
KUDR/DIGI/A/07/25/0708	00



***PENGUKURAN BERDASARKAN JARAK SATELIT**



TAJUK PERMOHONAN
 PERMOHONAN BAGI MENDAPATKAN KEBENARAN IZIN LALU SERTA PERMIT UNTUK MENJALANKAN KERJA-KERJA PENGOREKKAN DAN PENANAMAN KABEL FIBER OPTIK BAGI TETUAN CELCOM DIGI BERHAD. SITE ID : 22-0404BD KG. KEJAU – SUNGKAI LAND


- PETUNJUK**
-  JALAN JKR
 -  JALAN PBT
 -  JALAN PERSENDIRIAN
 -  HORIZONTAL DIRECTIONAL DRILLING
 -  MANHOLE CADANGAN

PIHAK BERKUASA MELULUS

 **JABATAN KERJA RAYA BATANG PADANG**



JENIS PELAN	PELAN IZIN LALU
PELUKIS PELAN	ADIB FARHAN
TARIKH DIKELUARKAN	2025-07-17
MUKA SURAT	5/9
NO FAIL RUJUKAN	PINDAAN
KUDR/DIGI/A/07/25/0708	00

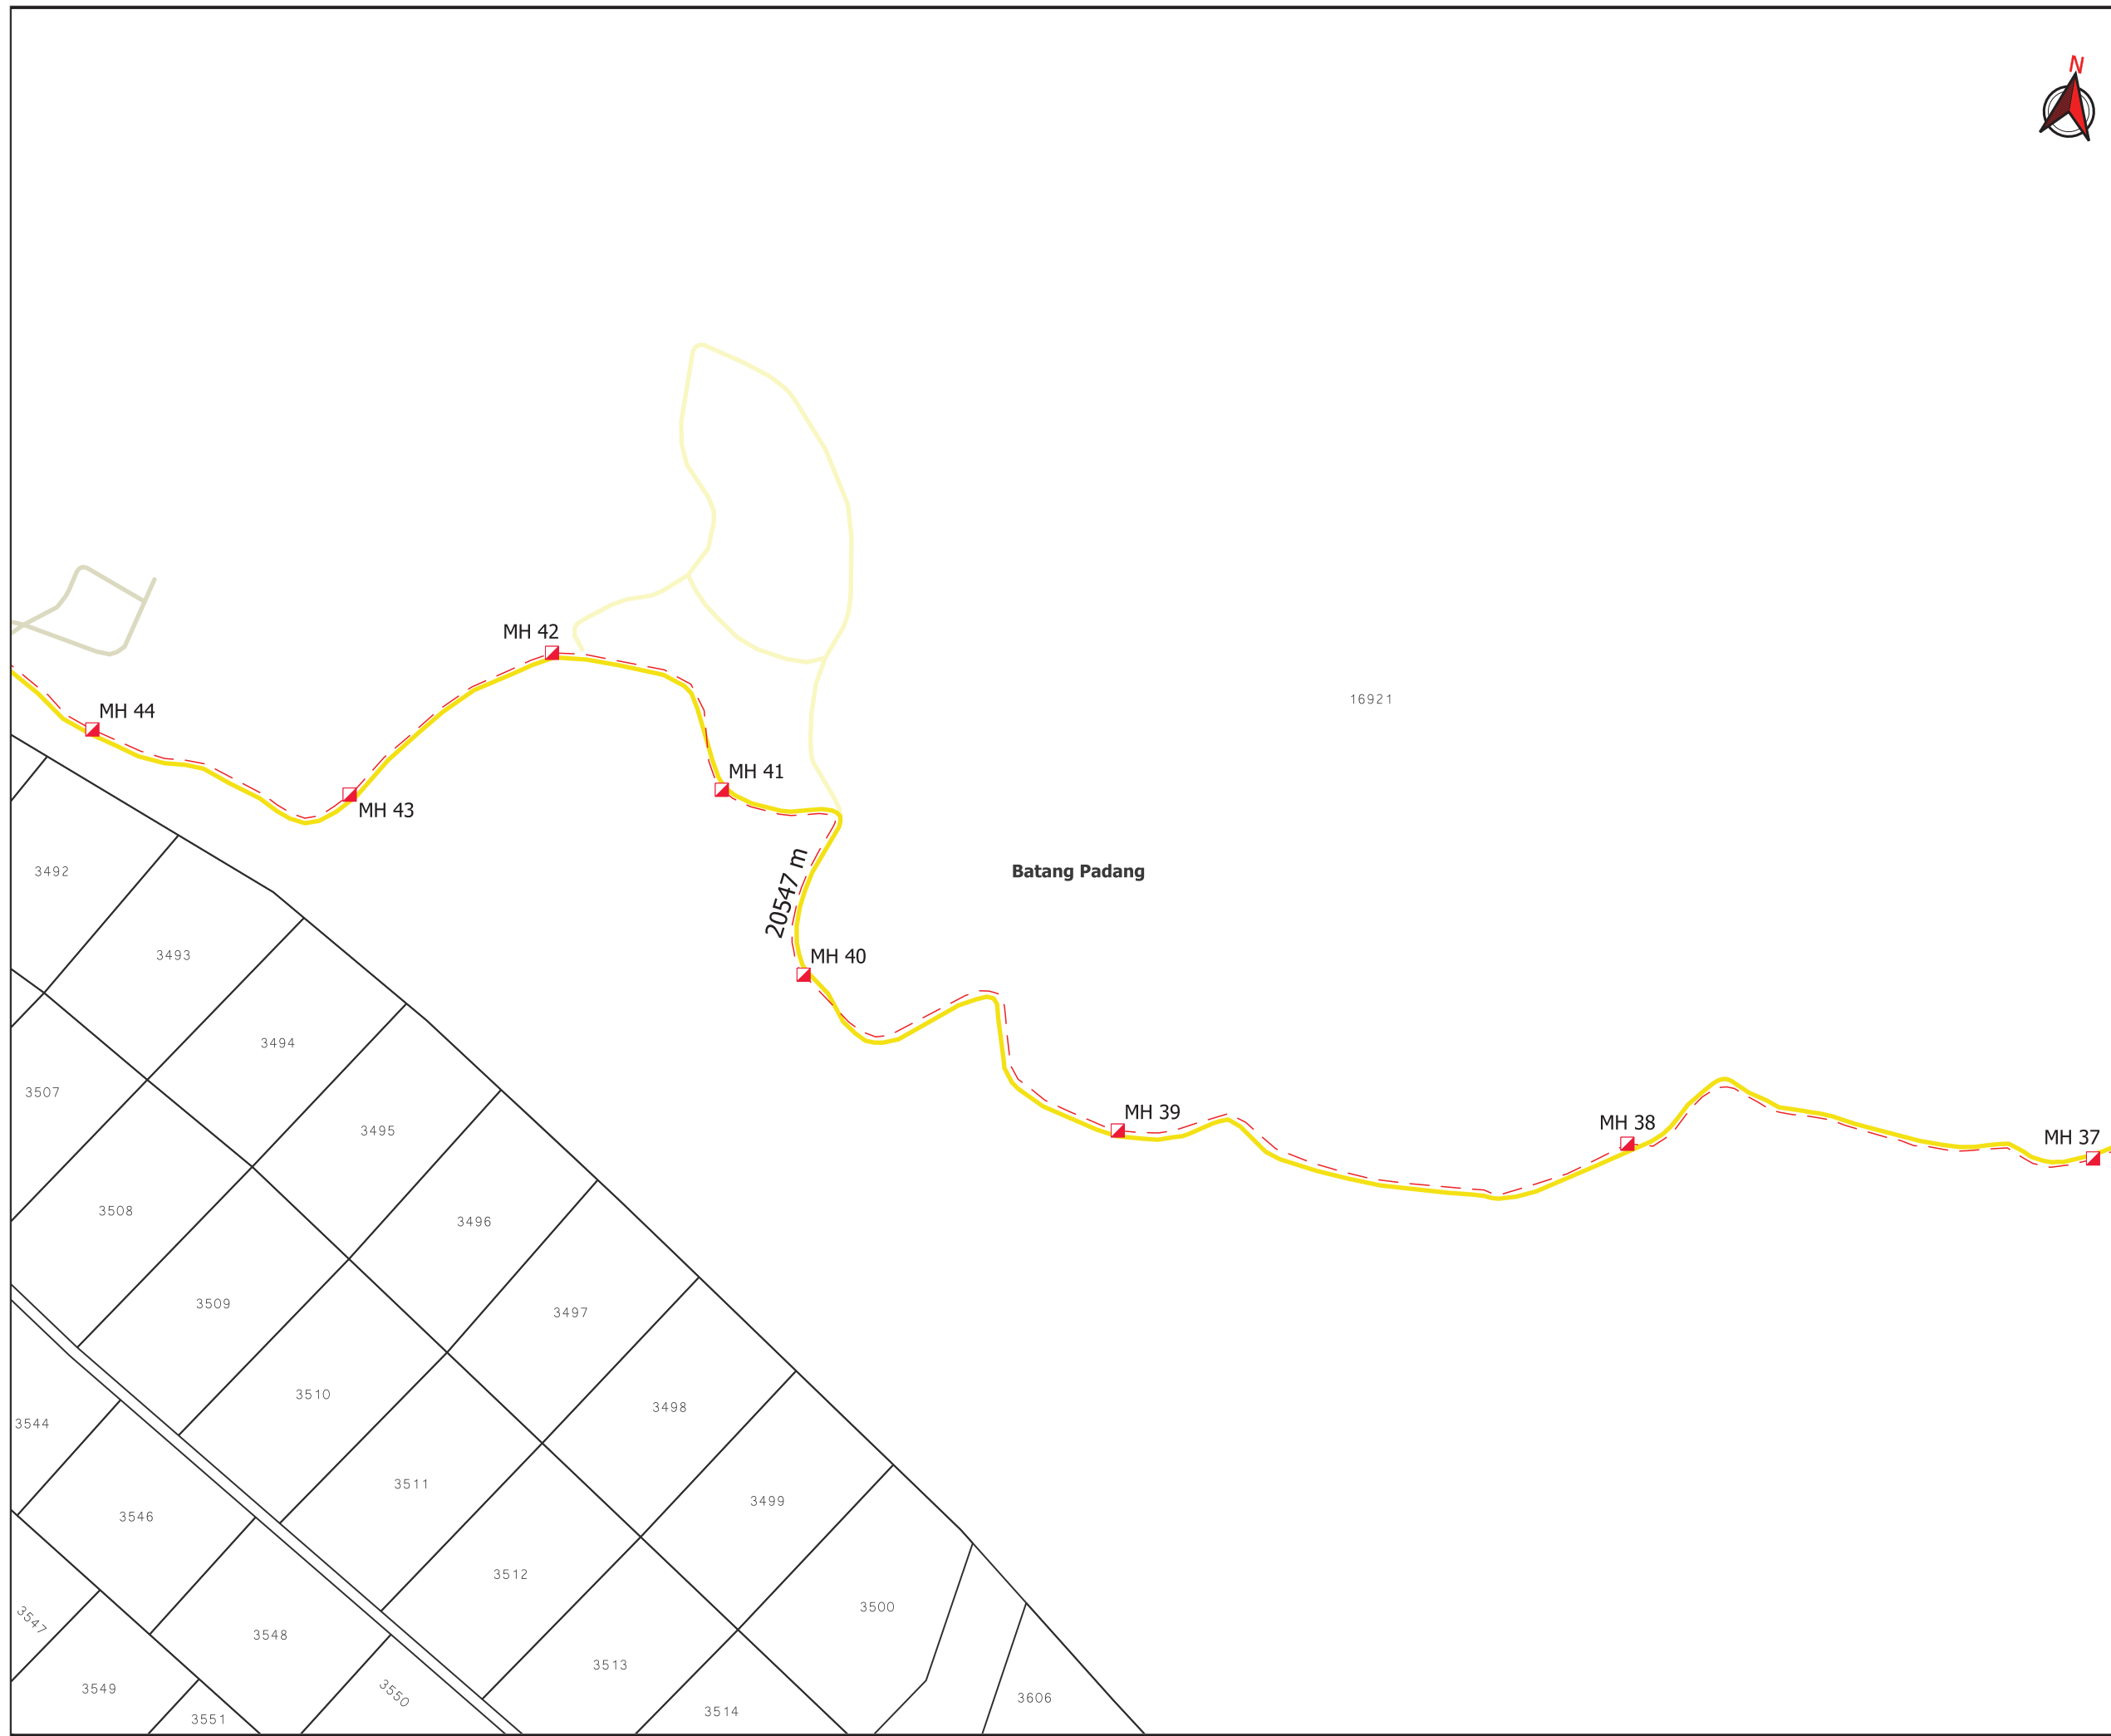

***PENGUKURAN BERDASARKAN JARAK SATELIT**




AGENSI PENYELARAS
KORIDOR UTILITI
 DARUL RIDZUAN



TAJUK PERMOHONAN
 PERMOHONAN BAGI MENDAPATKAN KEBENARAN IZIN LALU SERTA PERMIT UNTUK MENJALANKAN KERJA-KERJA PENGOREKAN DAN PENANAMAN KABEL FIBER OPTIK BAGI TETUAN CELCOM DIGI BERHAD. SITE ID : 22-0404BD KG. KEJAU – SUNGKAI LAND

- PETUNJUK**
- JALAN JKR
 - JALAN PBT
 - JALAN PERSENDIRIAN
 - HORIZONTAL DIRECTIONAL DRILLING
 - MANHOLE CADANGAN

PIHAK BERKUASA MELULUS
 **JABATAN KERJA RAYA BATANG PADANG**

PENYEDIA UTILITI


JENIS PELAN	PELAN IZIN LALU
PELUKIS PELAN	ADIB FARHAN
TARIKH DIKELUARKAN	2025-07-17
MUKA SURAT	6/9
NO FAIL RUJUKAN	PINDAAN
KUDR/DIGI/A/07/25/0708	00

***PENGUKURAN BERDASARKAN JARAK SATELIT**



TAJUK PERMOHONAN
 PERMOHONAN BAGI Mendapatkan Kebenaran IZIN LALU SERTA PERMIT UNTUK MENJALANKAN KERJA-KERJA PENGOREKAN DAN PENANAMAN KABEL FIBER OPTIK BAGI TETUAN CELCOM DIGI BERHAD. SITE ID : 22-0404BD KG. KEJAU – SUNGKAI LAND


- PETUNJUK**
- JALAN JKR
 - JALAN PBT
 - JALAN PERSENDIRIAN
 - JALAN PEJABAT DAERAH
 - HORIZONTAL DIRECTIONAL DRILLING
 - MANHOLE CADANGAN

PIHAK BERKUASA MELULUS
JABATAN KERJA RAYA BATANG PADANG

PENYEDIA UTILITI

JENIS PELAN	PELAN IZIN LALU
PELUKIS PELAN	ADIB FARHAN
TARIKH DIKELUARKAN	2025-07-17
MUKA SURAT	7/9
NO FAIL RUJUKAN	PINDAAN
KUDR/DIGI/A/07/25/0708	00

***PENGUKURAN BERDASARKAN JARAK SATELIT**

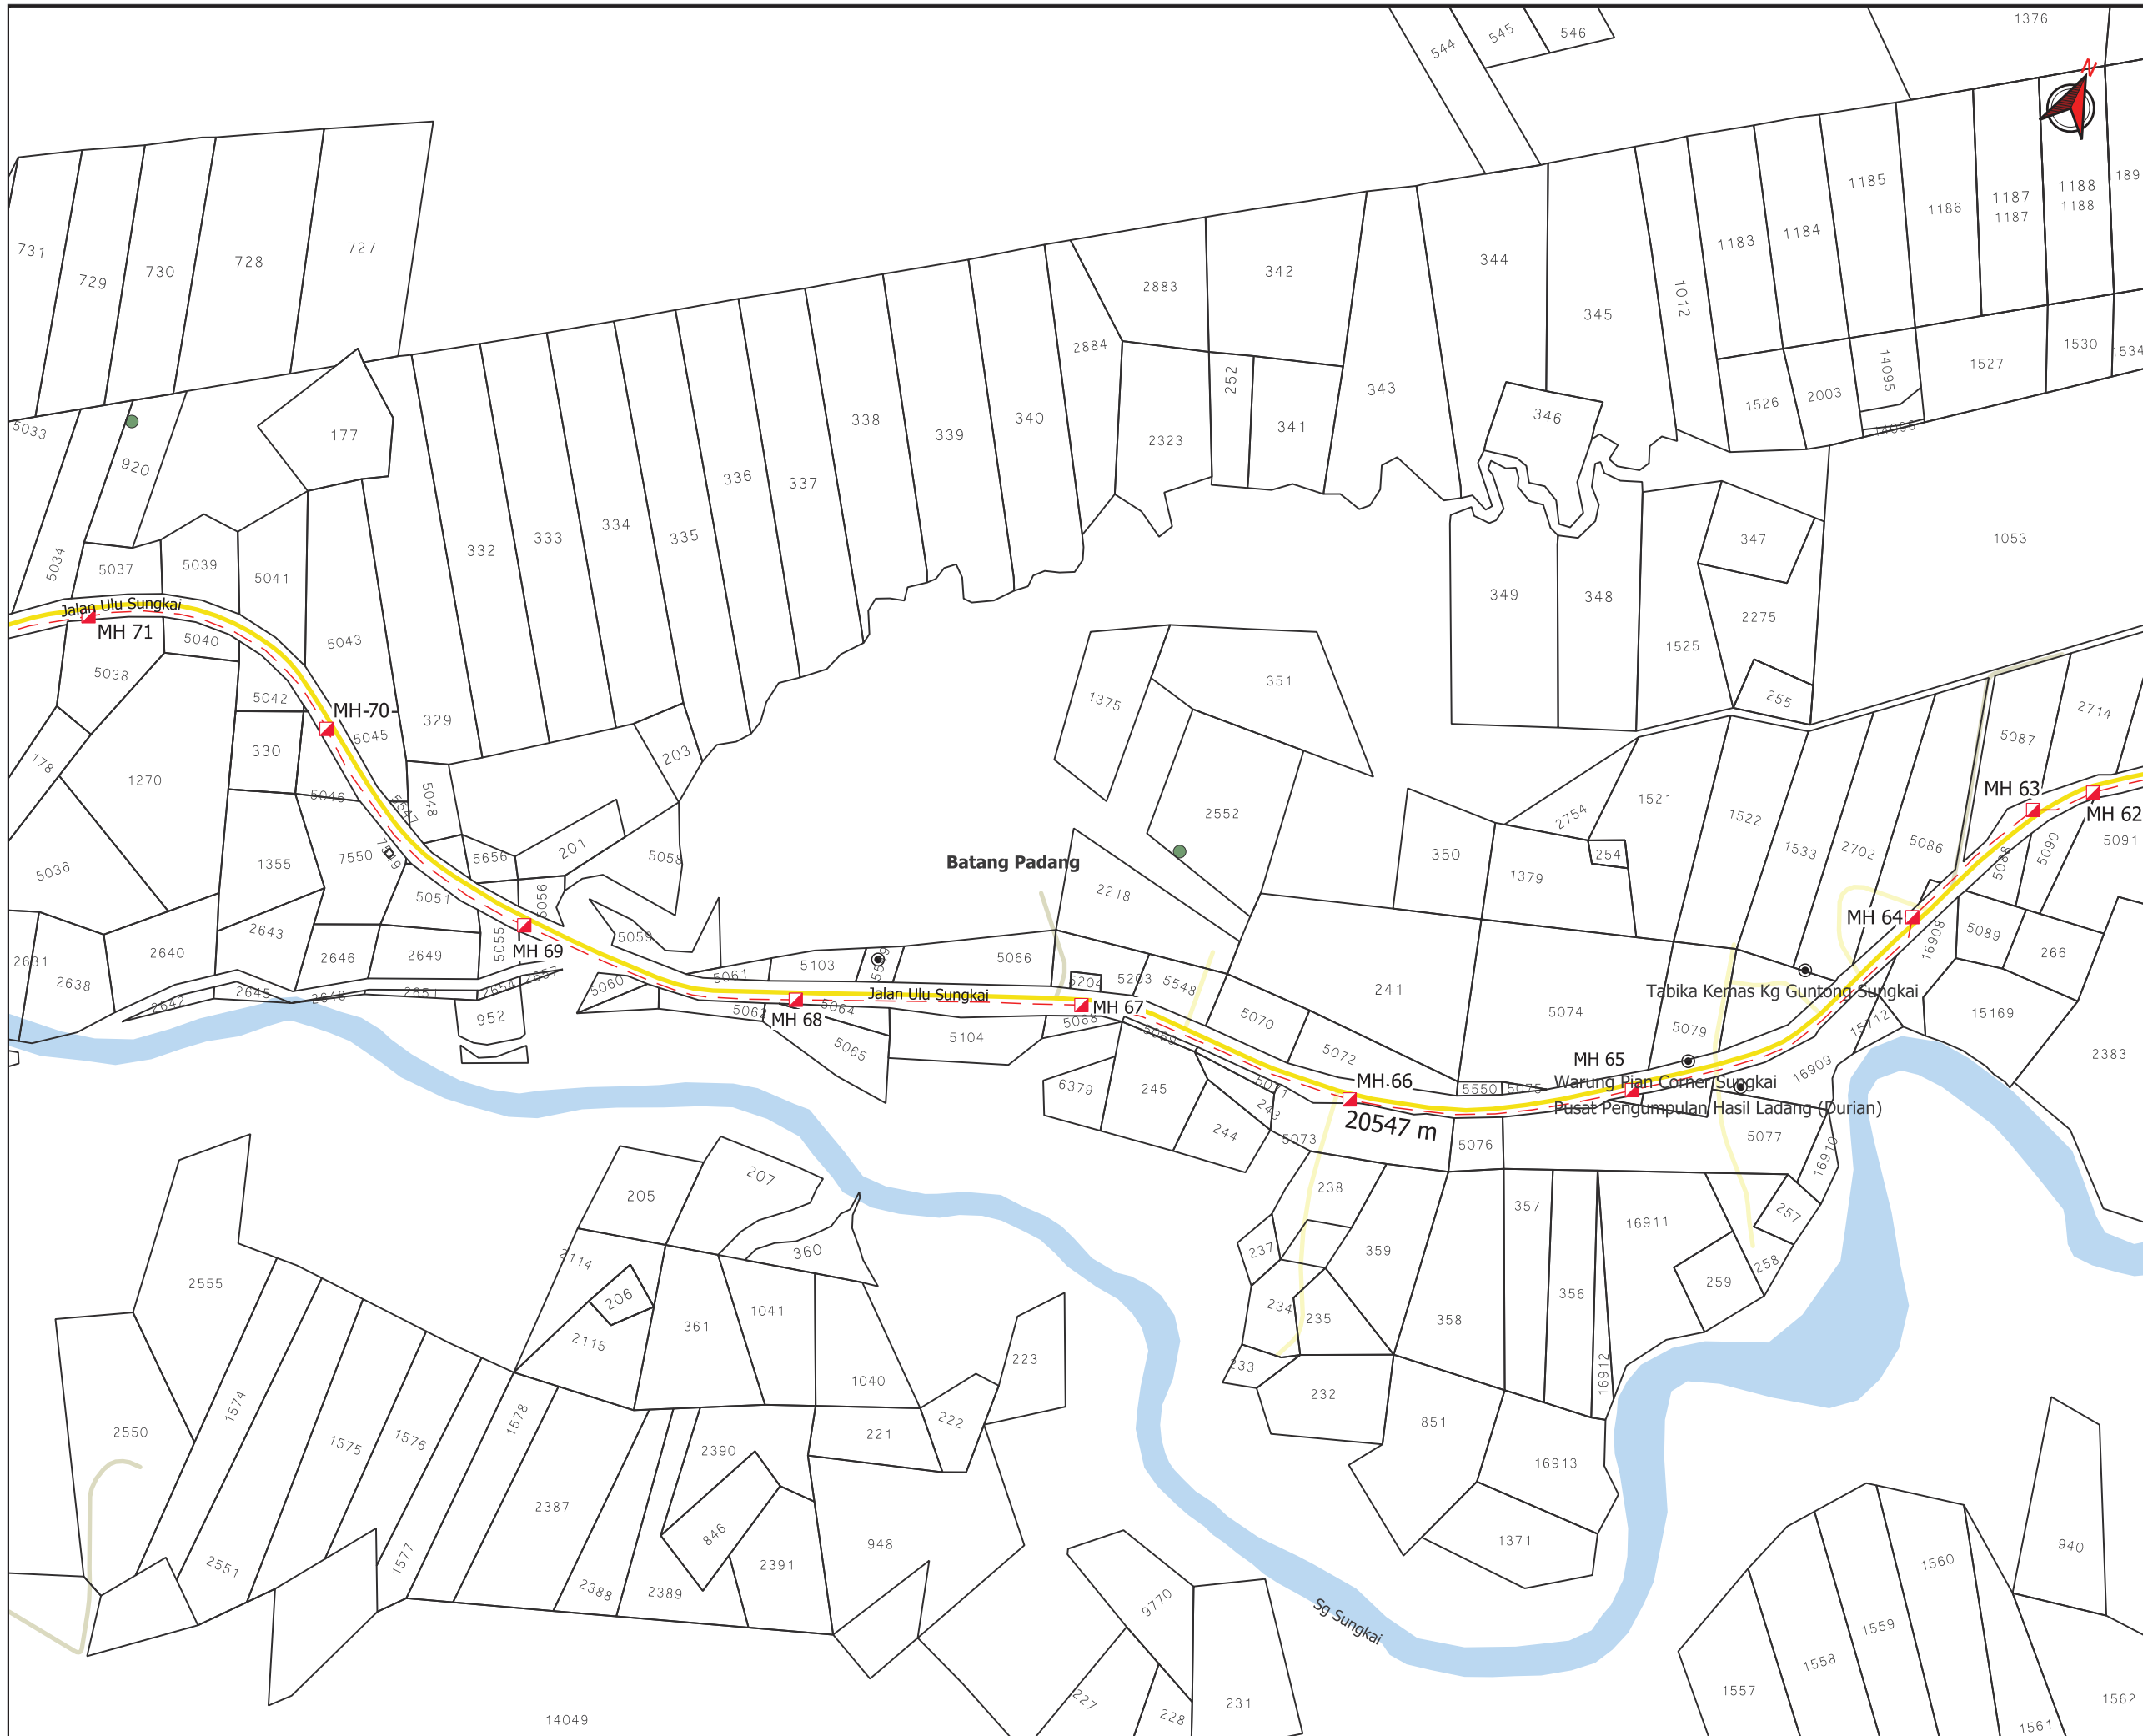

AGENSI PENYELARAS
KORIDOR UTILITI
 DARUL RIDZUAN



TAJUK PERMOHONAN
 PERMOHONAN BAGI Mendapatkan Kebenaran Izin Lalu Serta Permit Untuk Menjalankan Kerja-Kerja Pengorekan dan Penanaman Kabel Fiber Optik bagi Tetuan Celcom Digi Berhad. SITE ID : 22-0404BD KG. KEJAU – SUNGKAI LAND

- PETUNJUK**
- JALAN JKR
 - JALAN PBT
 - JALAN PERSENDIRIAN
 - HORIZONTAL DIRECTIONAL DRILLING
 - MANHOLE CADANGAN

PIHAK BERKUASA MELULUS
JABATAN KERJA RAYA BATANG PADANG

PENYEDIA UTILITI

JENIS PELAN	PELAN IZIN LALU
PELUKIS PELAN	ADIB FARHAN
TARIKH DIKELUARKAN	2025-07-17
MUKA SURAT	8/9
NO FAIL RUJUKAN	PINDAAN
KUDR/DIGI/A/07/25/0708	00

***PENGUKURAN BERDASARKAN JARAK SATELIT**



AGENSI PENYELARAS
KORIDOR UTILITI
 DARUL RIDZUAN



TAJUK PERMOHONAN
 PERMOHONAN BAGI MENDAPKANTAN KEBENARAN IZIN LALU SERTA PERMIT UNTUK MENJALANKAN KERJA-KERJA PENGOREKAN DAN PENANAMAN KABEL FIBER OPTIK BAGI TETUAN CELCOM DIGI BERHAD. SITE ID : 22-04048D KG. KEJAU – SUNGKAI LAND

- PETUNJUK**
- JALAN JKR
 - JALAN PBT
 - JALAN PERSENDIRIAN
 - HORIZONTAL DIRECTIONAL DRILLING
 - MANHOLE SEDIA ADA
 - MANHOLE CADANGAN

PIHAK BERKUASA MELULUS
JABATAN KERJA RAYA BATANG PADANG

PENYEDIA UTILITI

JENIS PELAN	PELAN IZIN LALU
PELUKIS PELAN	ADIB FARHAN
TARIKH DIKELUARKAN	2025-07-17
MUKA SURAT	9/9
NO FAIL RUJUKAN	PINDAAN
KUDR/DIGI/A/07/25/0708	00

***PENGUKURAN BERDASARKAN JARAK SATELIT**