


**KORIDOR
UTILITI**
DARUL RIDZUAN



**PERMOHONAN IZIN LALU BAGI MENJALANKAN KERJA-KERJA
PEMASANGAN DAN PEMBAIKAN KABEL FIBER OPTIK, SESALUR DAN
LURANG SECARA KAEDAH KOREKAN TERBUKA DI JALAN
BIDOR-TAPAH, PERAK BAGI TETUAN CELCOMDIGI BERHAD**

PELAN IZIN LALU

**NO FAIL RUJUKAN
KUDR/DIGI/B/07/25/0684**

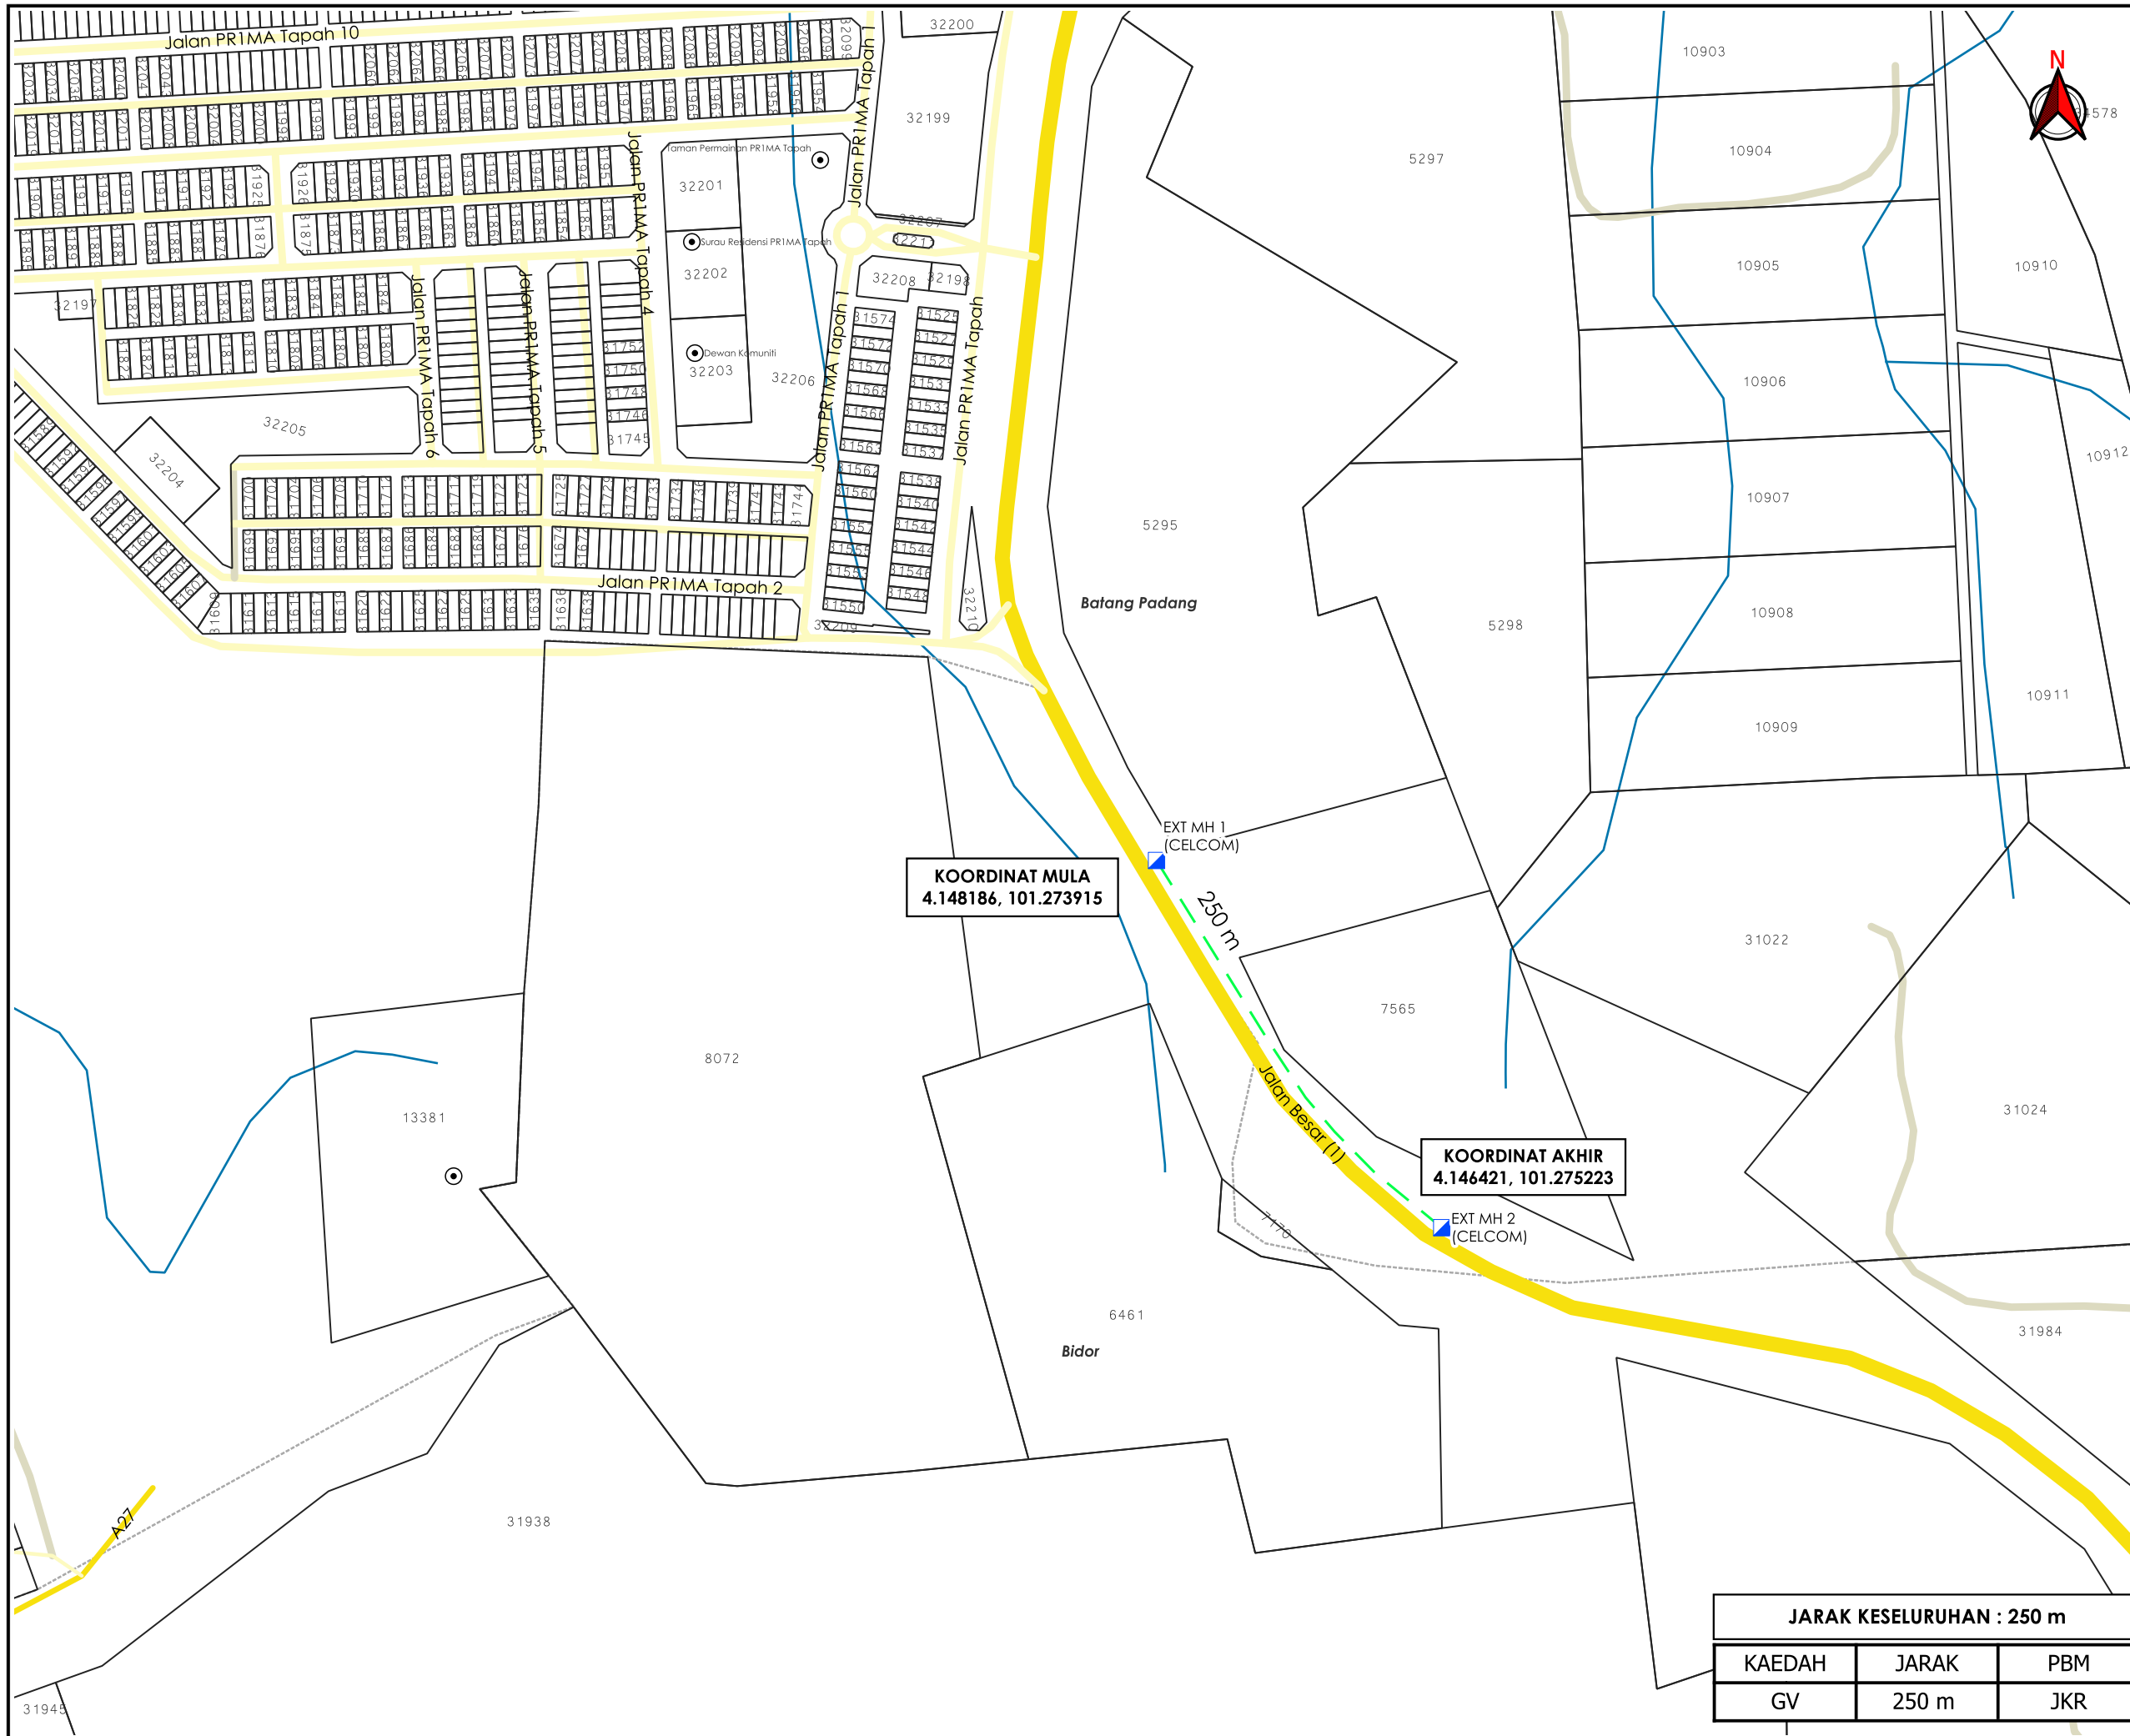

TAJUK PERMOHONAN
PERMOHONAN IZIN LALU BAGI MENJALANKAN KERJA-KERJA PEMASANGAN DAN PEMBAIKAN KABEL FIBER OPTIK, SESALUR DAN LURANG SECARA KAEDAH KOREKAN TERBUKA DI JALAN BIDOR-TAPAH, PERAK BAGI TETUAN CELCOMDIGI BERHAD


PETUNJUK

- JALAN JKR
- JALAN PBT
- JALAN PERSENDIRIAN
- GRASS VERGE
- MANHOLE SEDIA ADA

PIHAK BERKUASA MELULUS

	JABATAN KERJA RAYA LARUT MATANG & SELAMA
---------------------------------------------------------------------------------------	-----------------------------------------------------

PENYEDIA UTILITI



JENIS PELAN	PELAN IZIN LALU
PELUKIS PELAN	ADIB FARHAN
TARIKH DIKELUARKAN	2025-07-10
MUKA SURAT	1/1
NO FAIL RUJUKAN	PINDAAN
KUDR/DIGI/B/07/25/0684	00

JARAK KESELURUHAN : 250 m

KAEDAH	JARAK	PBM
GV	250 m	JKR

***PENGUKURAN BERDASARKAN JARAK SATELIT**