


**KORIDOR  
UTILITI**  
DARUL RIDZUAN



**PERMOHONAN IZIN LALU BAGI MENJALANKAN KERJA-KERJA  
PEMASANGAN DAN PEMBAIKAN KABEL FIBER OPTIK, SESALUR  
DAN LURANG SECARA KAEDAH KOREKAN TERBUKA DI JALAN  
BIDOR-TAPAH, PERAK BAGI TETUAN CELCOMDIGI BERHAD**

**PELAN IZIN LALU  
(PINDAAN 01)**

**NO FAIL RUJUKAN  
KUDR/DIGI/B/07/25/0684**

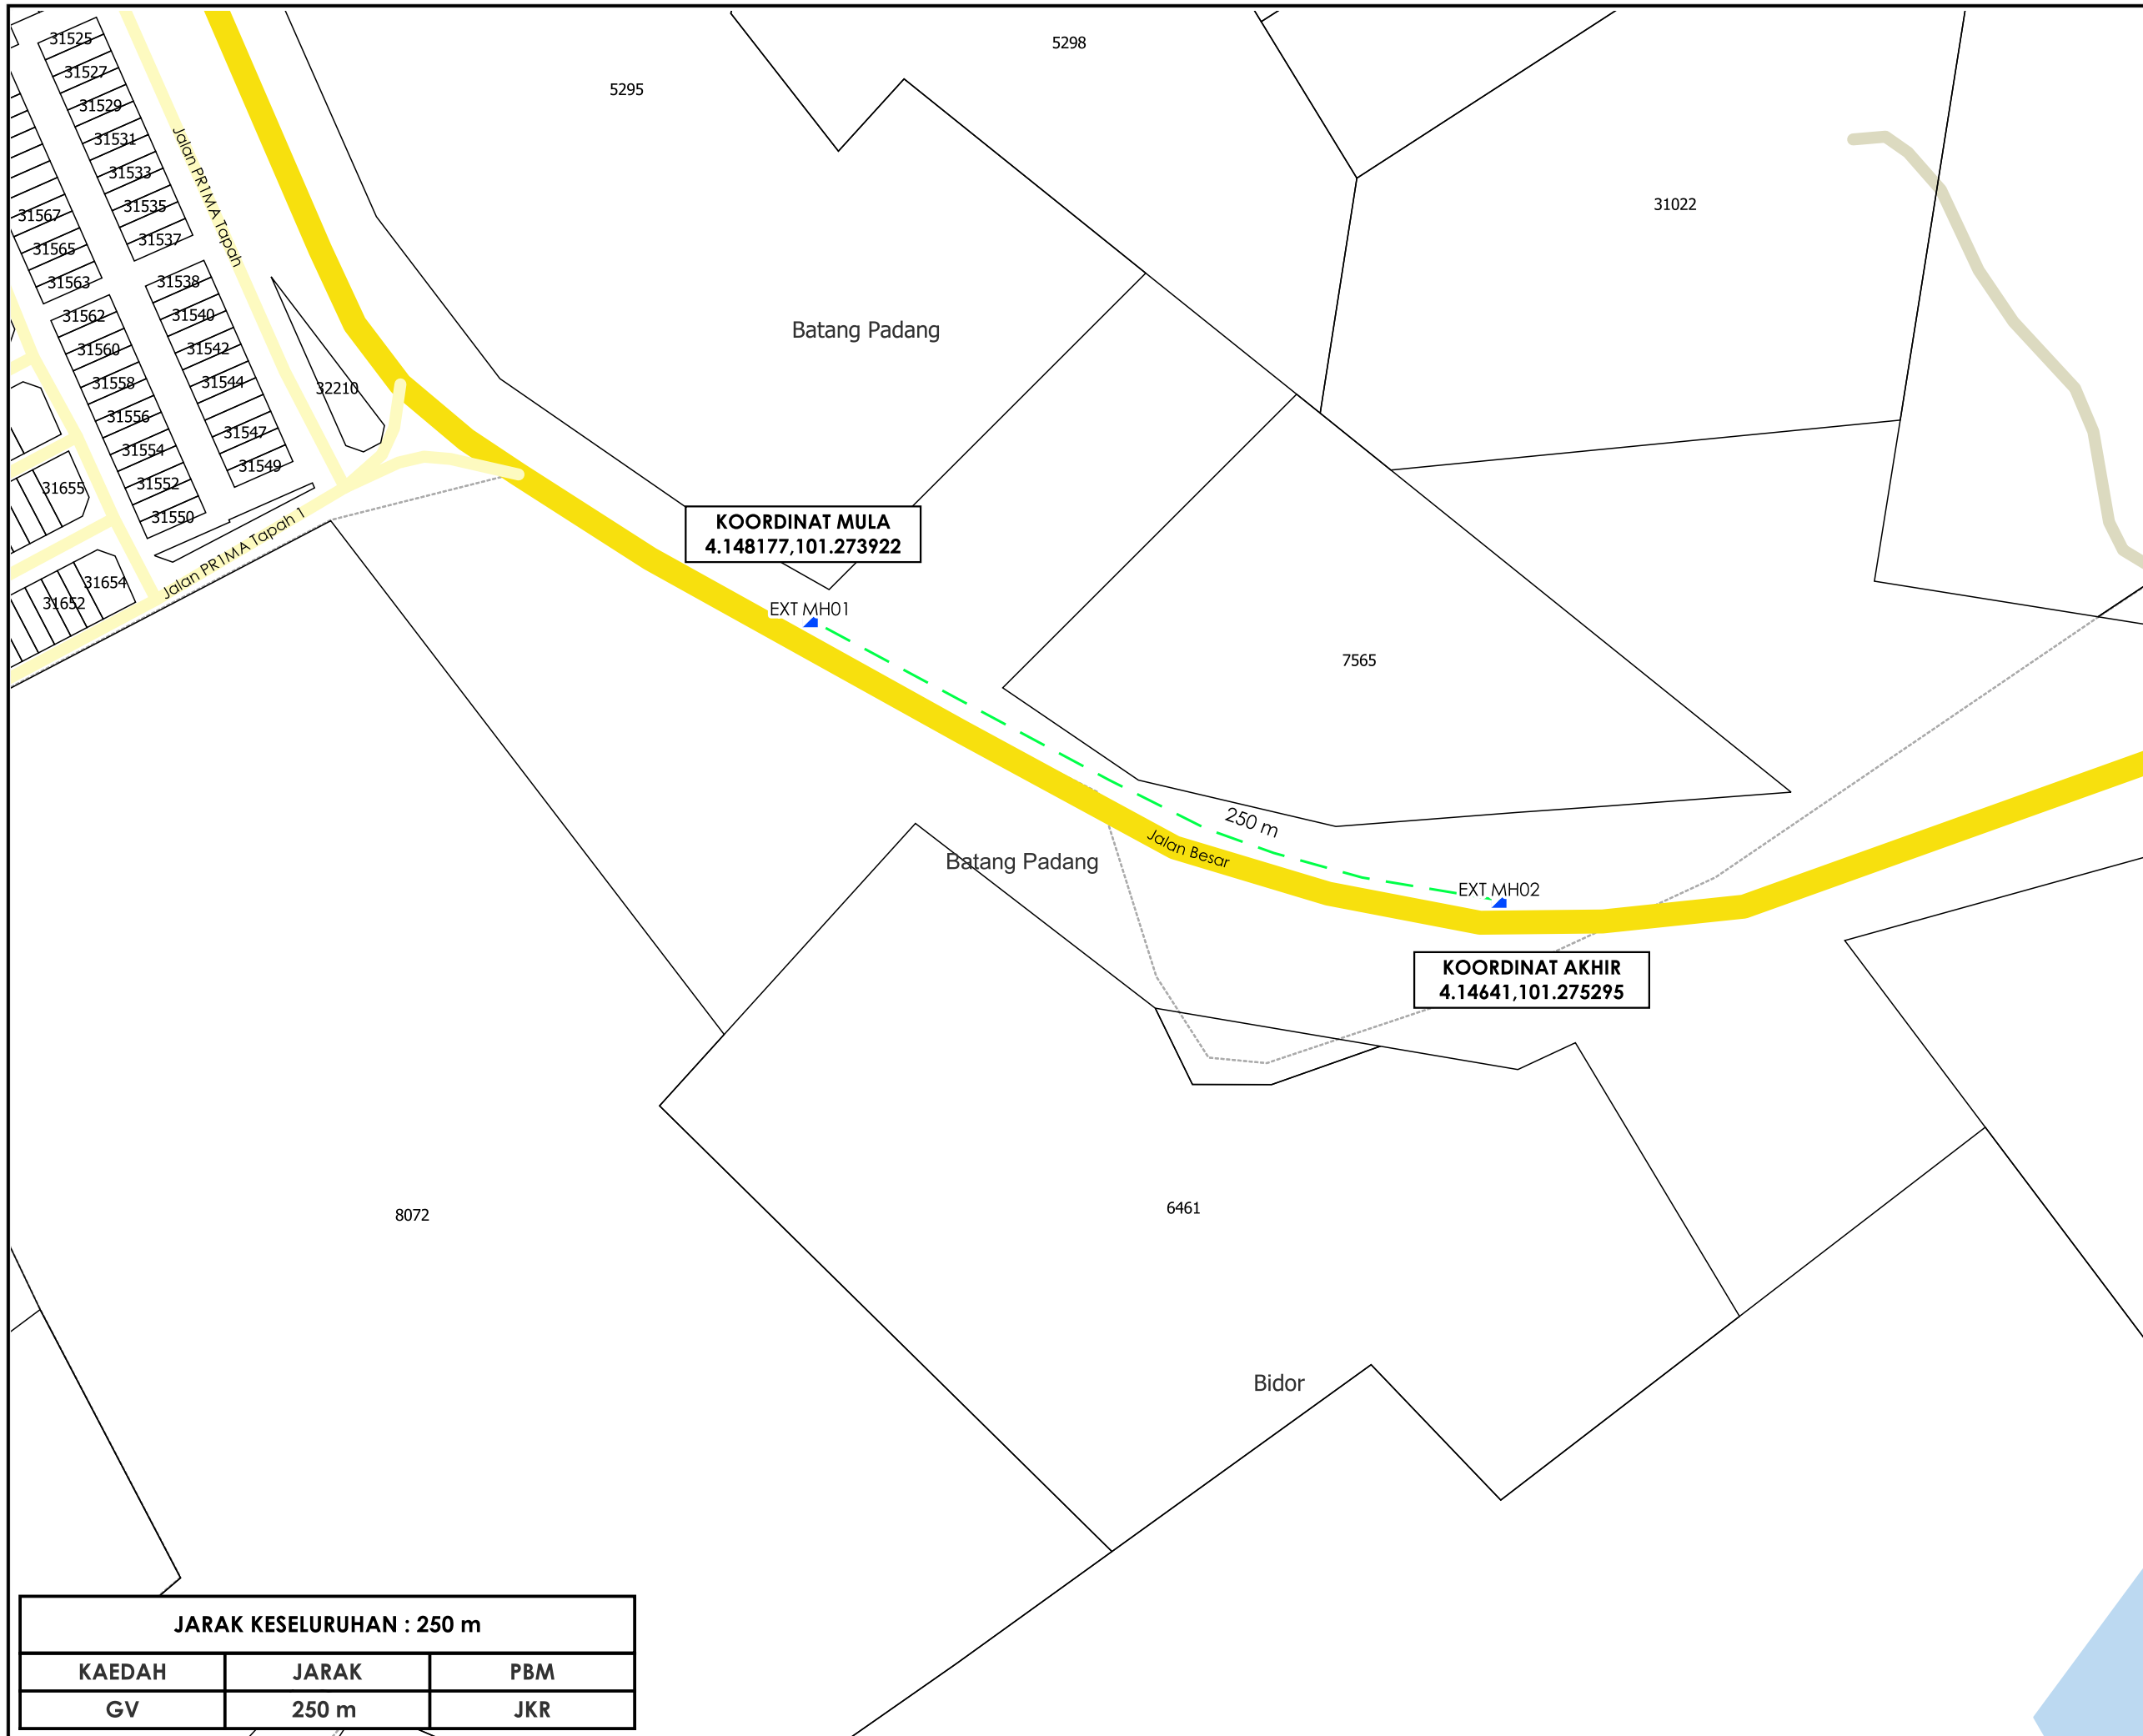

**TAJUK PERMOHONAN**  
 PERMOHONAN IZIN LALU BAGI MENJALANKAN KERJA-KERJA PEMASANGAN DAN PEMBAIKAN KABEL FIBER OPTIK, SESALUR DAN LURANG SECARA KAEDAH KOREKAN TERBUKA DI JALAN BIDOR-TAPAH, PERAK BAGI TETUAN CELCOMDIGI BERHAD

- PETUNJUK**
- █ JALAN JKR
  - █ JALAN PBT
  - █ JALAN PERSENDIRIAN
  - - - GRASS VERGE
  - ▲ MANHOLE SEDIA ADA

**PIHAK BERKUASA MELULUS**

**JABATAN KERJA RAYA BATANG PADANG**

**PENYEDIA UTILITI**

JENIS PELAN	PELAN IZIN LALU
PELUKIS PELAN	SYAHMIZA SUHAILA
TARIKH DIKELUARKAN	2025-07-27
MUKA SURAT	1/1
NO FAIL RUJUKAN	PINDAAN
KUDR/DIGI/B/07/25/0684	<b>01</b>

<b>JARAK KESELURUHAN : 250 m</b>		
KAEDAH	JARAK	PBM
GV	250 m	JKR

**\*PENGUKURAN BERDASARKAN JARAK SATELIT**