



**KORIDOR
UTILITI**
DARUL RIDZUAN



**LALUAN PEMASANGAN PAIP AIR BAGI CADANGAN PLOT 1 (TAPAK
PENCAWANG MASUK UTAMA) DAN PLOT 2 (BANGUNAN SEMENTARA
YANG MENGANDUNGI PENCAWANG ELEKTRIK PADAT, BILIK SUIS TENAGA
SOLAR DAN PONDOK PENGAWAL) DI ATAS SEBAHAGIAN PT 56390
(NO.HAKMILIK : HSD 184473), MUKIM KAMPAR, DAERAH KAMPAR, PERAK.**

PELAN IZIN LALU

**NO FAIL RUJUKAN
KUDR/LAP/A/12/25/0956**

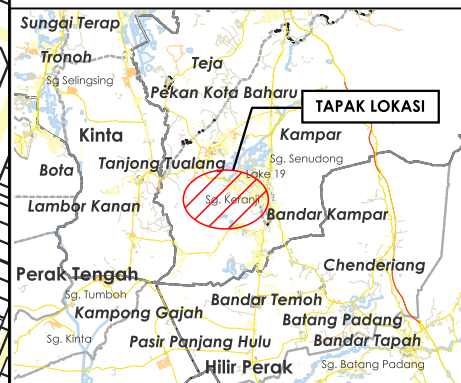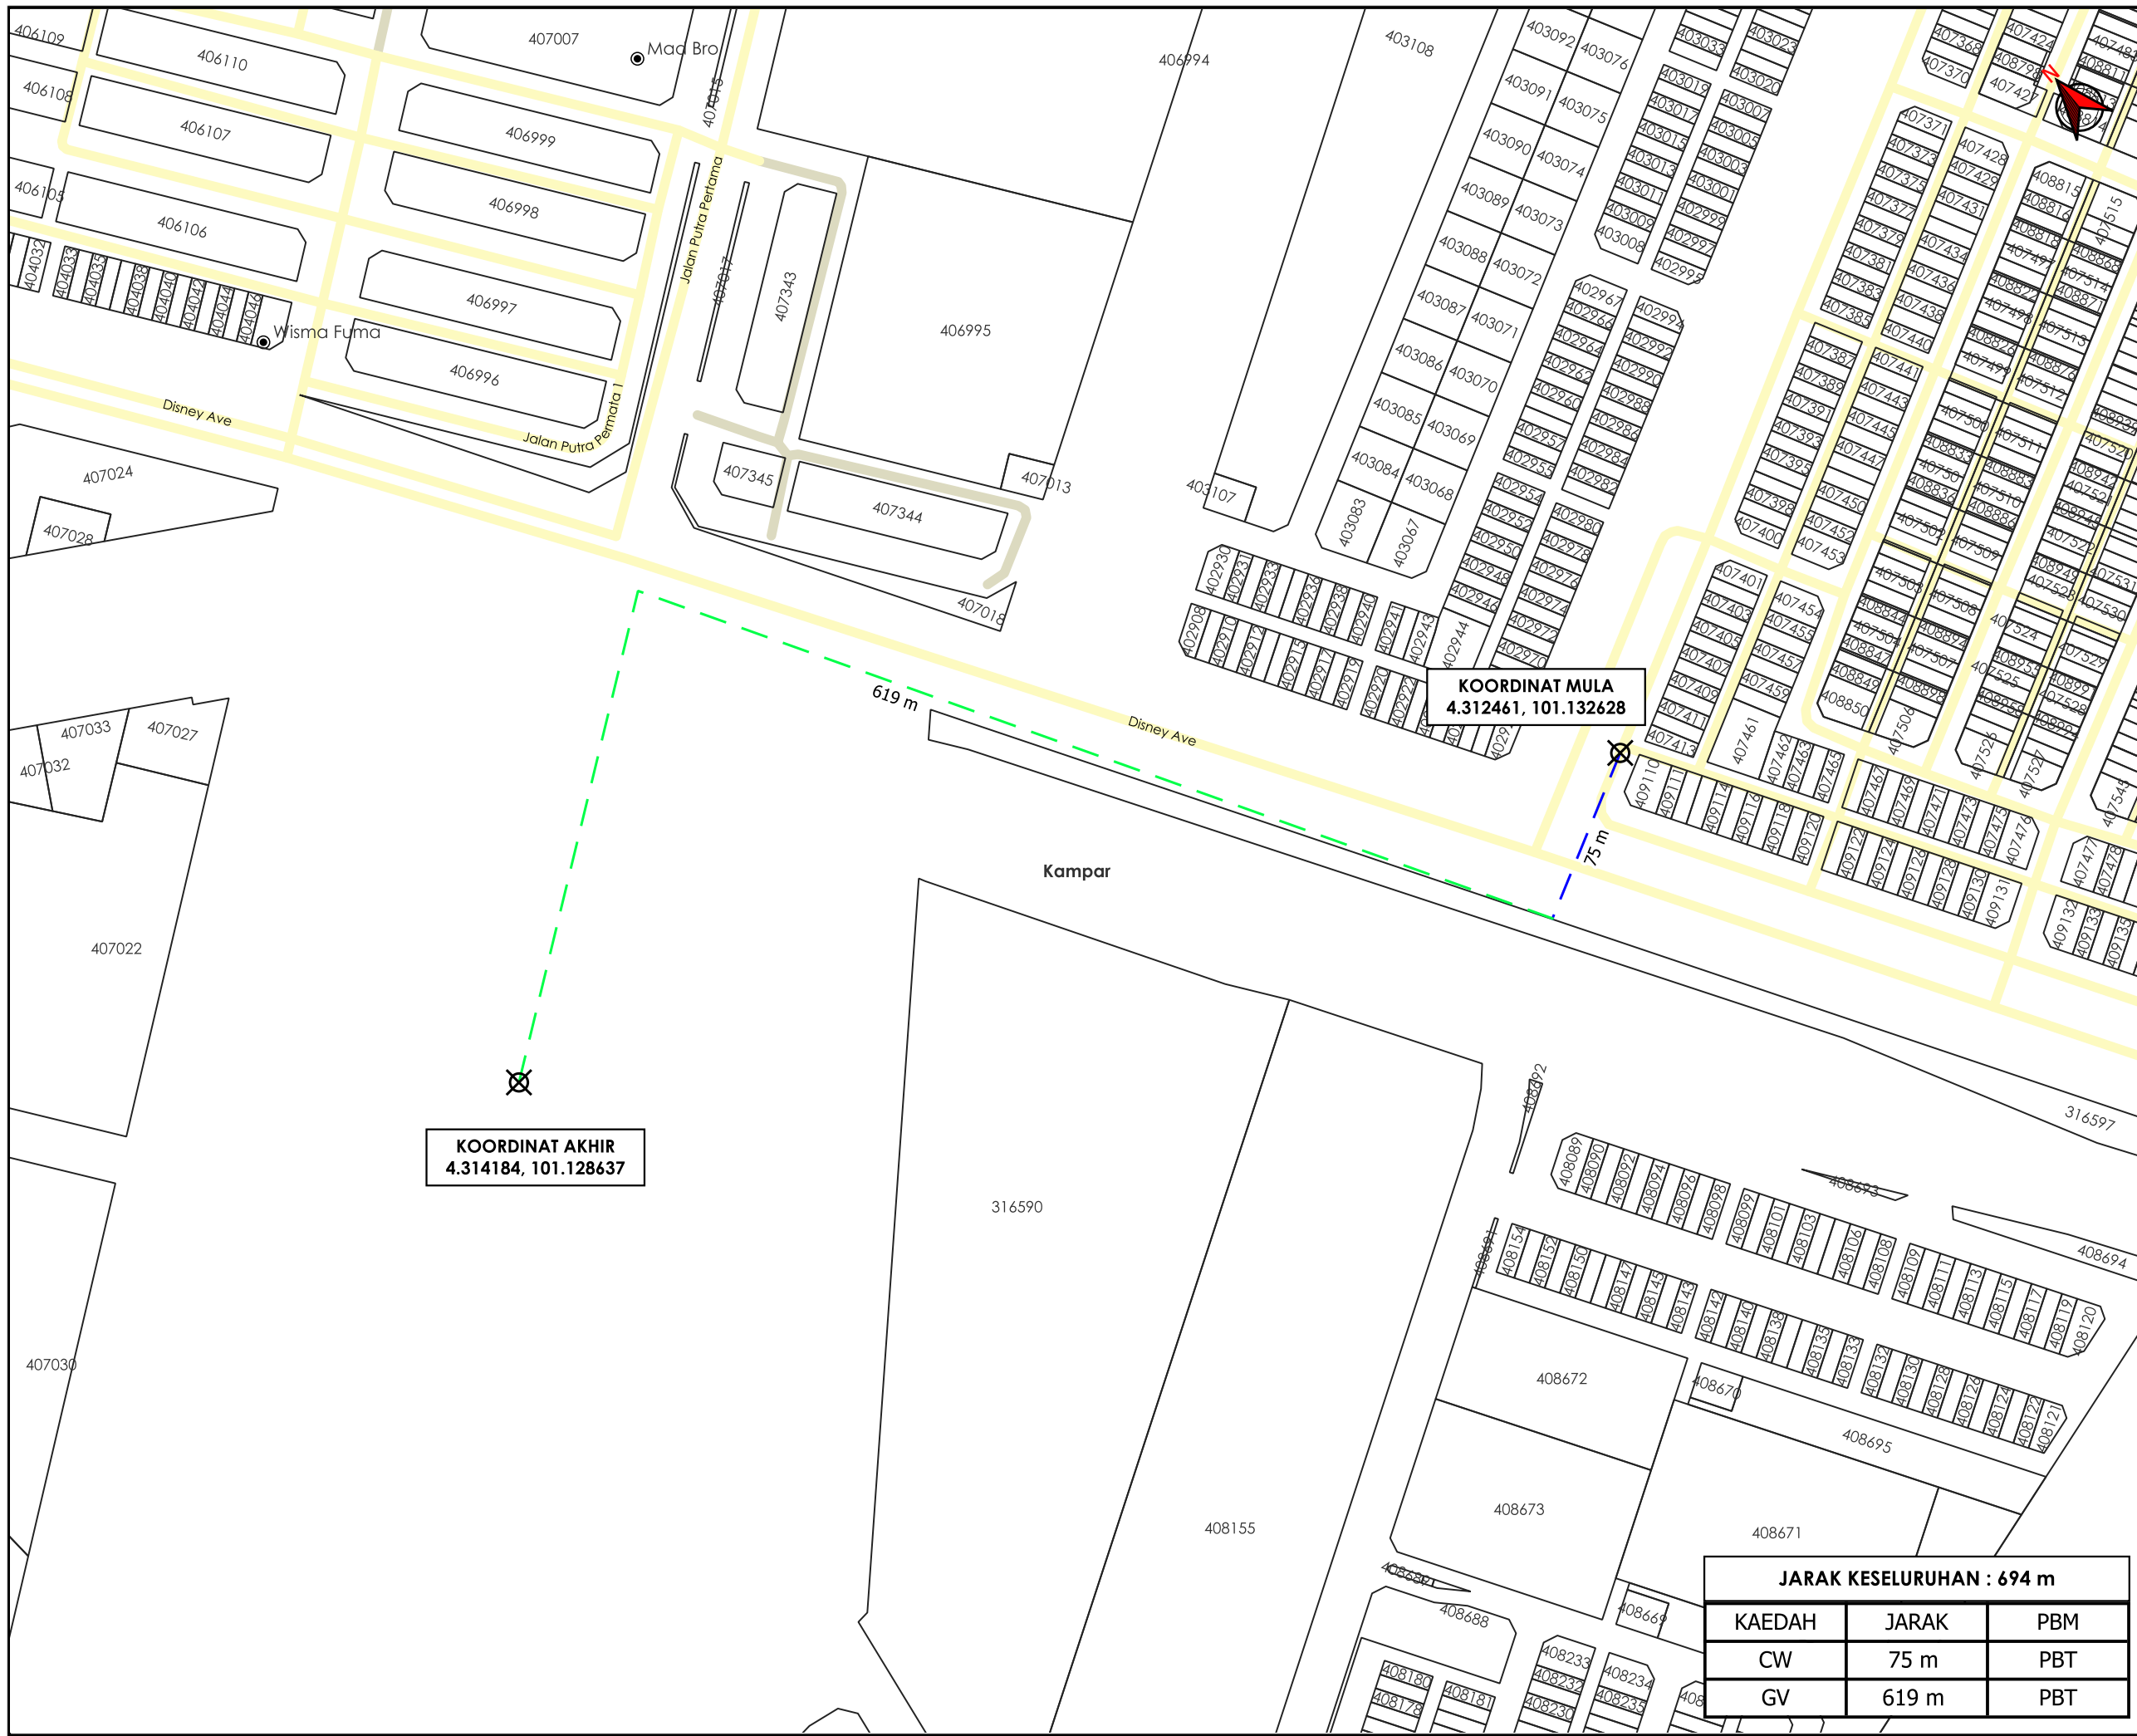

TAJUK PERMOHONAN
LALUAN PEMASANGAN PAIP AIR BAGI CADANGAN PLOT 1 (TAPAK PENCAWANG MASUK UTAMA) DAN PLOT 2 (BANGUNAN SEMENTARA YANG MENGANDUNGI PENCAWANG ELEKTRIK PADAT, BILIK SUIS TENAGA SOLAR DAN PONDOK PENGAWAL) DI ATAS SEBAHAGIAN PT 56390 (NO. HAKMILIK : HSD 184473), MUKIM KAMPAR, DAERAH KAMPAR, PERAK.

- PETUNJUK**
- JALAN PBT
 - JALAN PERSENDIRIAN
 - CARRIAGE WAY
 - - - GRASS VERGE
 - TITIK MULA AKHIR

PIHAK BERKUASA MELULUS
MAJLIS DAERAH KAMPAR



JARAK KESELURUHAN : 694 m

KAEDAH	JARAK	PBM
CW	75 m	PBT
GV	619 m	PBT

JENIS PELAN	PELAN IZIN LALU
PELUKIS PELAN	ADIB FARHAN
TARIKH DIKELUARKAN	2025-12-08
MUKA SURAT	1/1
NO FAIL RUJUKAN	PINDAAN
KUDR/LAP/A/12/25/0956	00

***PENGUKURAN BERDASARKAN JARAK SATELIT**