


**KORIDOR  
UTILITI**  
DARUL RIDZUAN



**PROJEK PENYEDIAAN POINT OF PRESENCE (POP) FASA 2  
HAB INFRASTRUKTUR GENTIAN OPTIK BERHAMPIRAN DENGAN  
SEKOLAH, PREMIS KERAJAAN DAN KOMUNITI SEKITARNYA  
OLEH KEMENTERIAN KOMUNIKASI (ZON UTARA – PERAK &  
KEDAH) SERAHAN DOKUMEN LENGKAP BAGI PERMOHONAN  
KELULUSAN IZIN LALU AFT4001- SEKOLAH MENEGAH AGAMA  
AD-DINIAH AL-ISLAMIAH**

**PELAN IZIN LALU**

**NO FAIL RUJUKAN  
KUDR/KACP/A/05/25/0497**

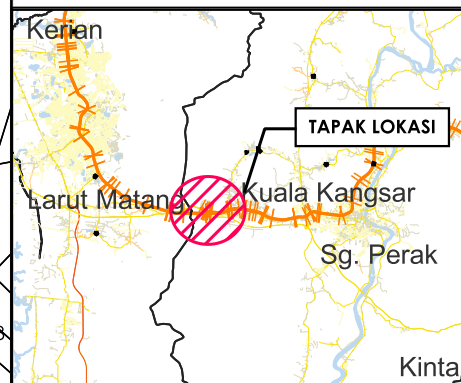

**TAJUK PERMOHONAN**  
PROJEK PENYEDIAAN POINT OF PRESENCE (POP) FASA 2 HAB INFRASTRUKTUR GENTIAN OPTIK BERHAMPIRAN DENGAN SEKOLAH, PREMIS KERAJAAN DAN KOMUNITI SEKITARNYA OLEH KEMENTERIAN KOMUNIKASI (ZON UTARA - PERAK & KEDAH) SERAHAN DOKUMEN LENGKAP BAGI PERMOHONAN KELULUSAN IZIN LALU AFT4001-SEKOLAH MENEGAH AGAMA AD-DINIAH AL-ISLAMIAH


**PETUNJUK**

	JALAN JKR
	JALAN PBT
	JALAN PERSENDIRIAN
	JALAN PEJABAT DAERAH
	OVERHEAD

**PIHAK BERKUASA MELULUS**  
PEJABAT DAERAH DAN TANAH  
KUALA KANGSAR




JENIS PELAN	PELAN IZIN LALU
PELUKIS PELAN	NURUL ASHIKEEN
TARIKH DIKELUARKAN	2025-06-23
MUKA SURAT	0/2
NO FAIL RUJUKAN	PINDAAN
KUDR/KACP/A/05/25/0497	<b>00</b>

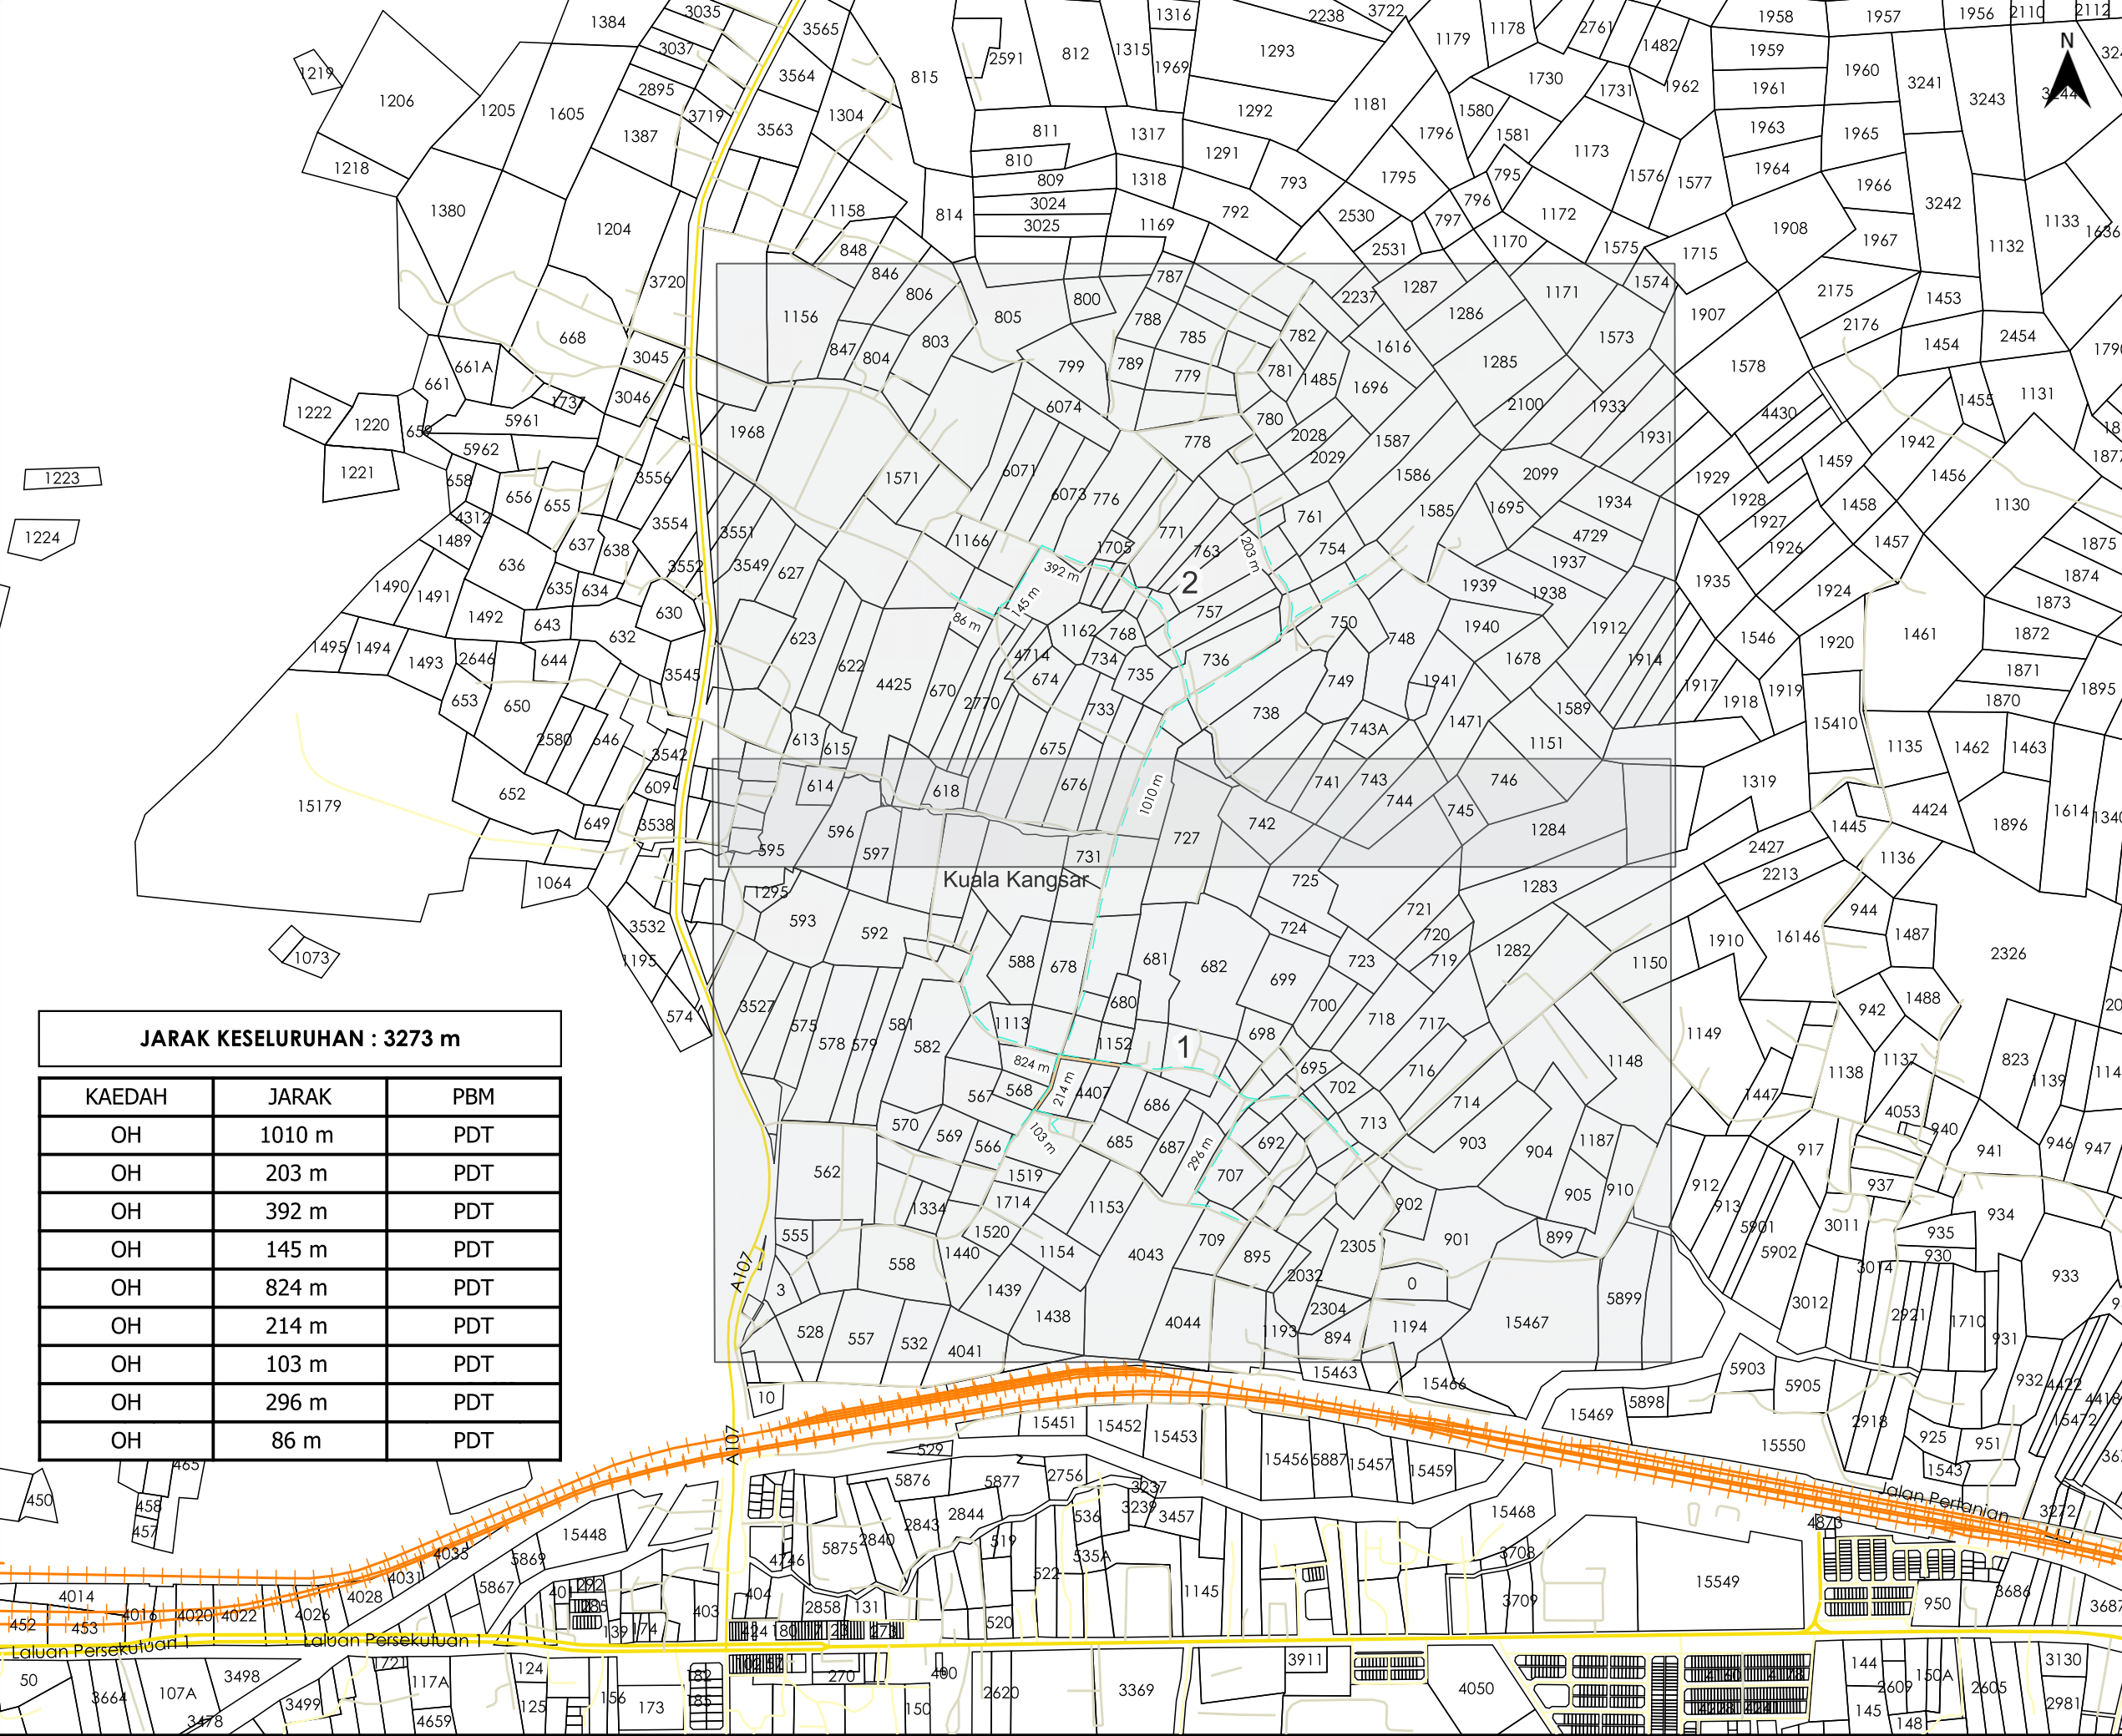

**JARAK KESELURUHAN : 3273 m**

KAEDAH	JARAK	PBM
OH	1010 m	PDT
OH	203 m	PDT
OH	392 m	PDT
OH	145 m	PDT
OH	824 m	PDT
OH	214 m	PDT
OH	103 m	PDT
OH	296 m	PDT
OH	86 m	PDT

\*PENGUKURAN BERDASARKAN JARAK SATELIT

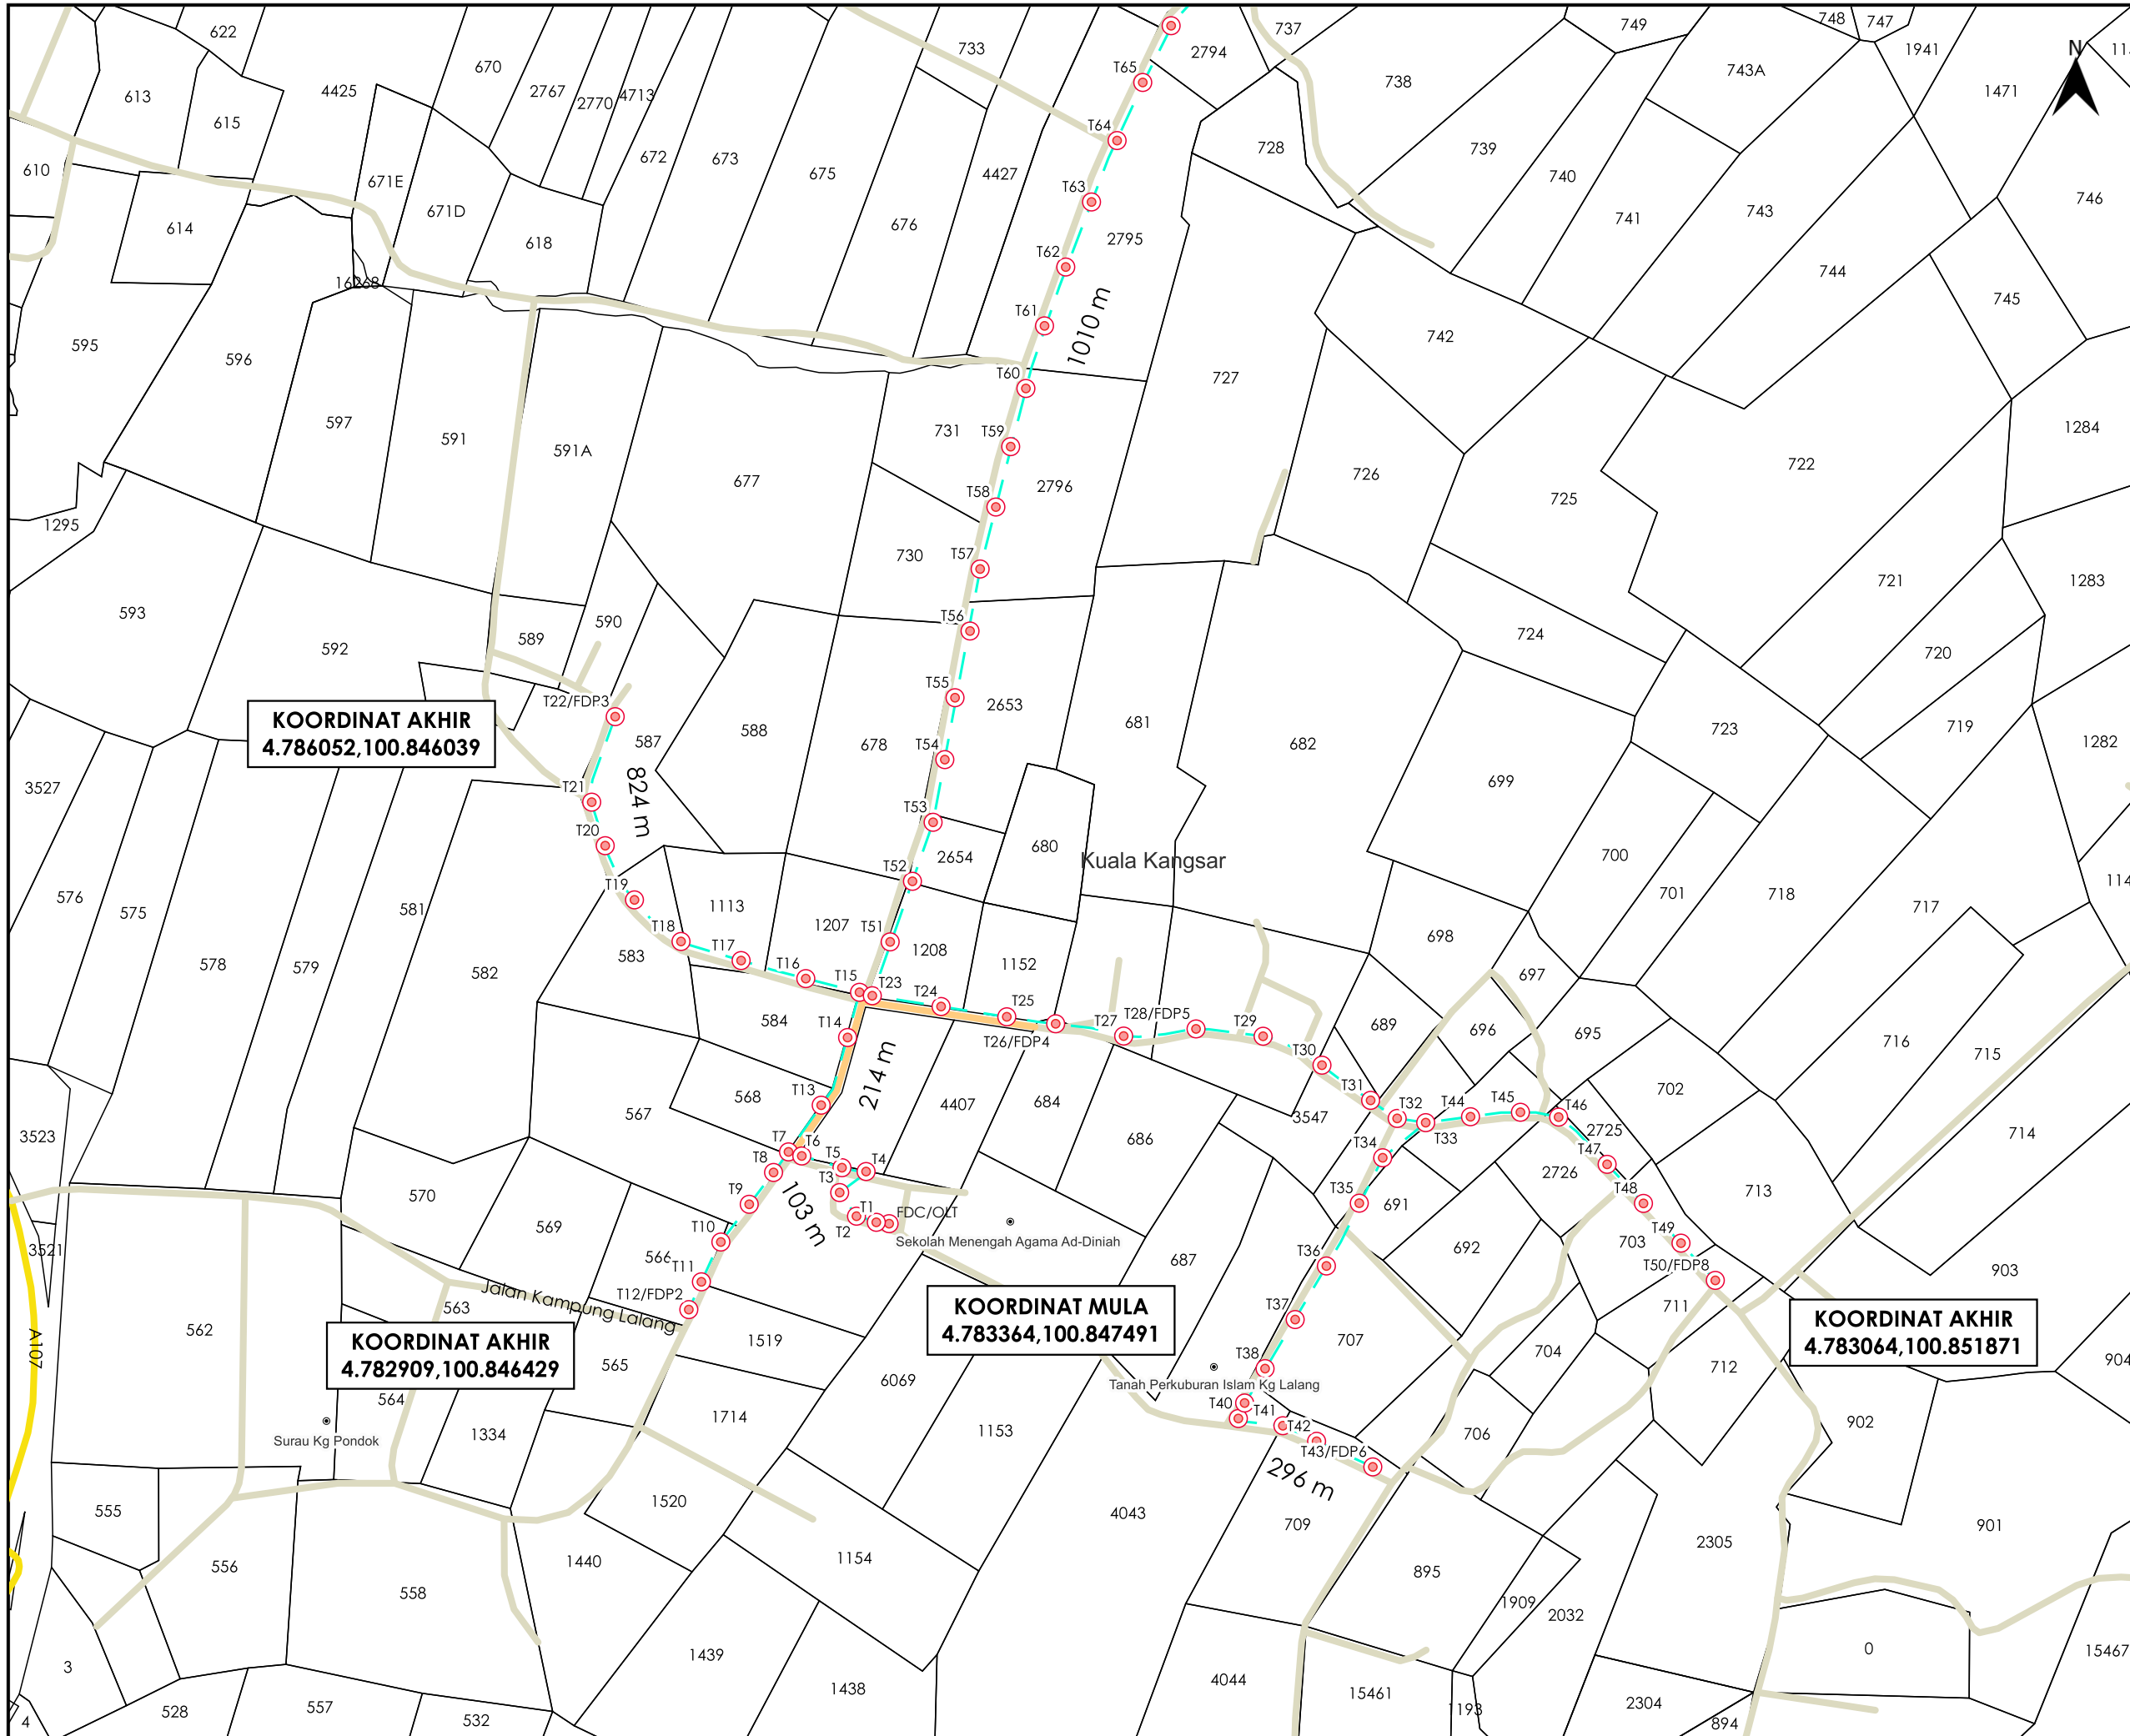


**KOORDINAT AKHIR**  
4.786052,100.846039

**KOORDINAT AKHIR**  
4.782909,100.846429

**KOORDINAT MULA**  
4.783364,100.847491

**KOORDINAT AKHIR**  
4.783064,100.851871

AGENSI PENYELARAS  
**KORIDOR UTILITI**  
DARUL RIDZUAN

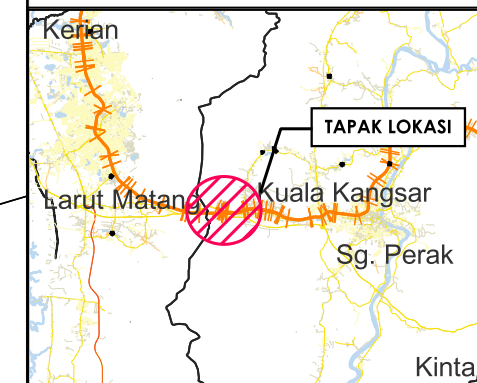

**TAJUK PERMOHONAN**  
PROJEK PENYEDIAAN POINT OF PRESENCE (POP) FASA 2 HAB INFRASTRUKTUR GENTIAN OPTIK BERHAMPIRAN DENGAN SEKOLAH, PREMIS KERAJAAN DAN KOMUNITI SEKITARNYA OLEH KEMENTERIAN KOMUNIKASI (ZON UTARA - PERAK & KEDAH) SERAHAN DOKUMEN LENGKAP BAGI PERMOHONAN KELULUSAN IZIN LALU AFT4001-SEKOLAH MENEGAH AGAMA AD-DINIAH AL-ISLAMIAH

**PETUNJUK**

- JALAN JKR
- JALAN PERSENDIRIAN
- JALAN PEJABAT DAERAH
- OVERHEAD
- TIANG CADANGAN


**PIHAK BERKUASA MELULUS**

	<b>PEJABAT DAERAH DAN TANAH KUALA KANGSAR</b>

**PENYEDIA UTILITI**

JENIS PELAN	PELAN IZIN LALU
PELUKIS PELAN	NURUL ASHIKEEN
TARIKH DIKELUARKAN	2025-06-23
MUKA SURAT	1/2
NO FAIL RUJUKAN	PINDAAN
KUDR/KACP/A/05/25/0497	<b>00</b>

\*PENGUKURAN BERDASARKAN JARAK SATELIT

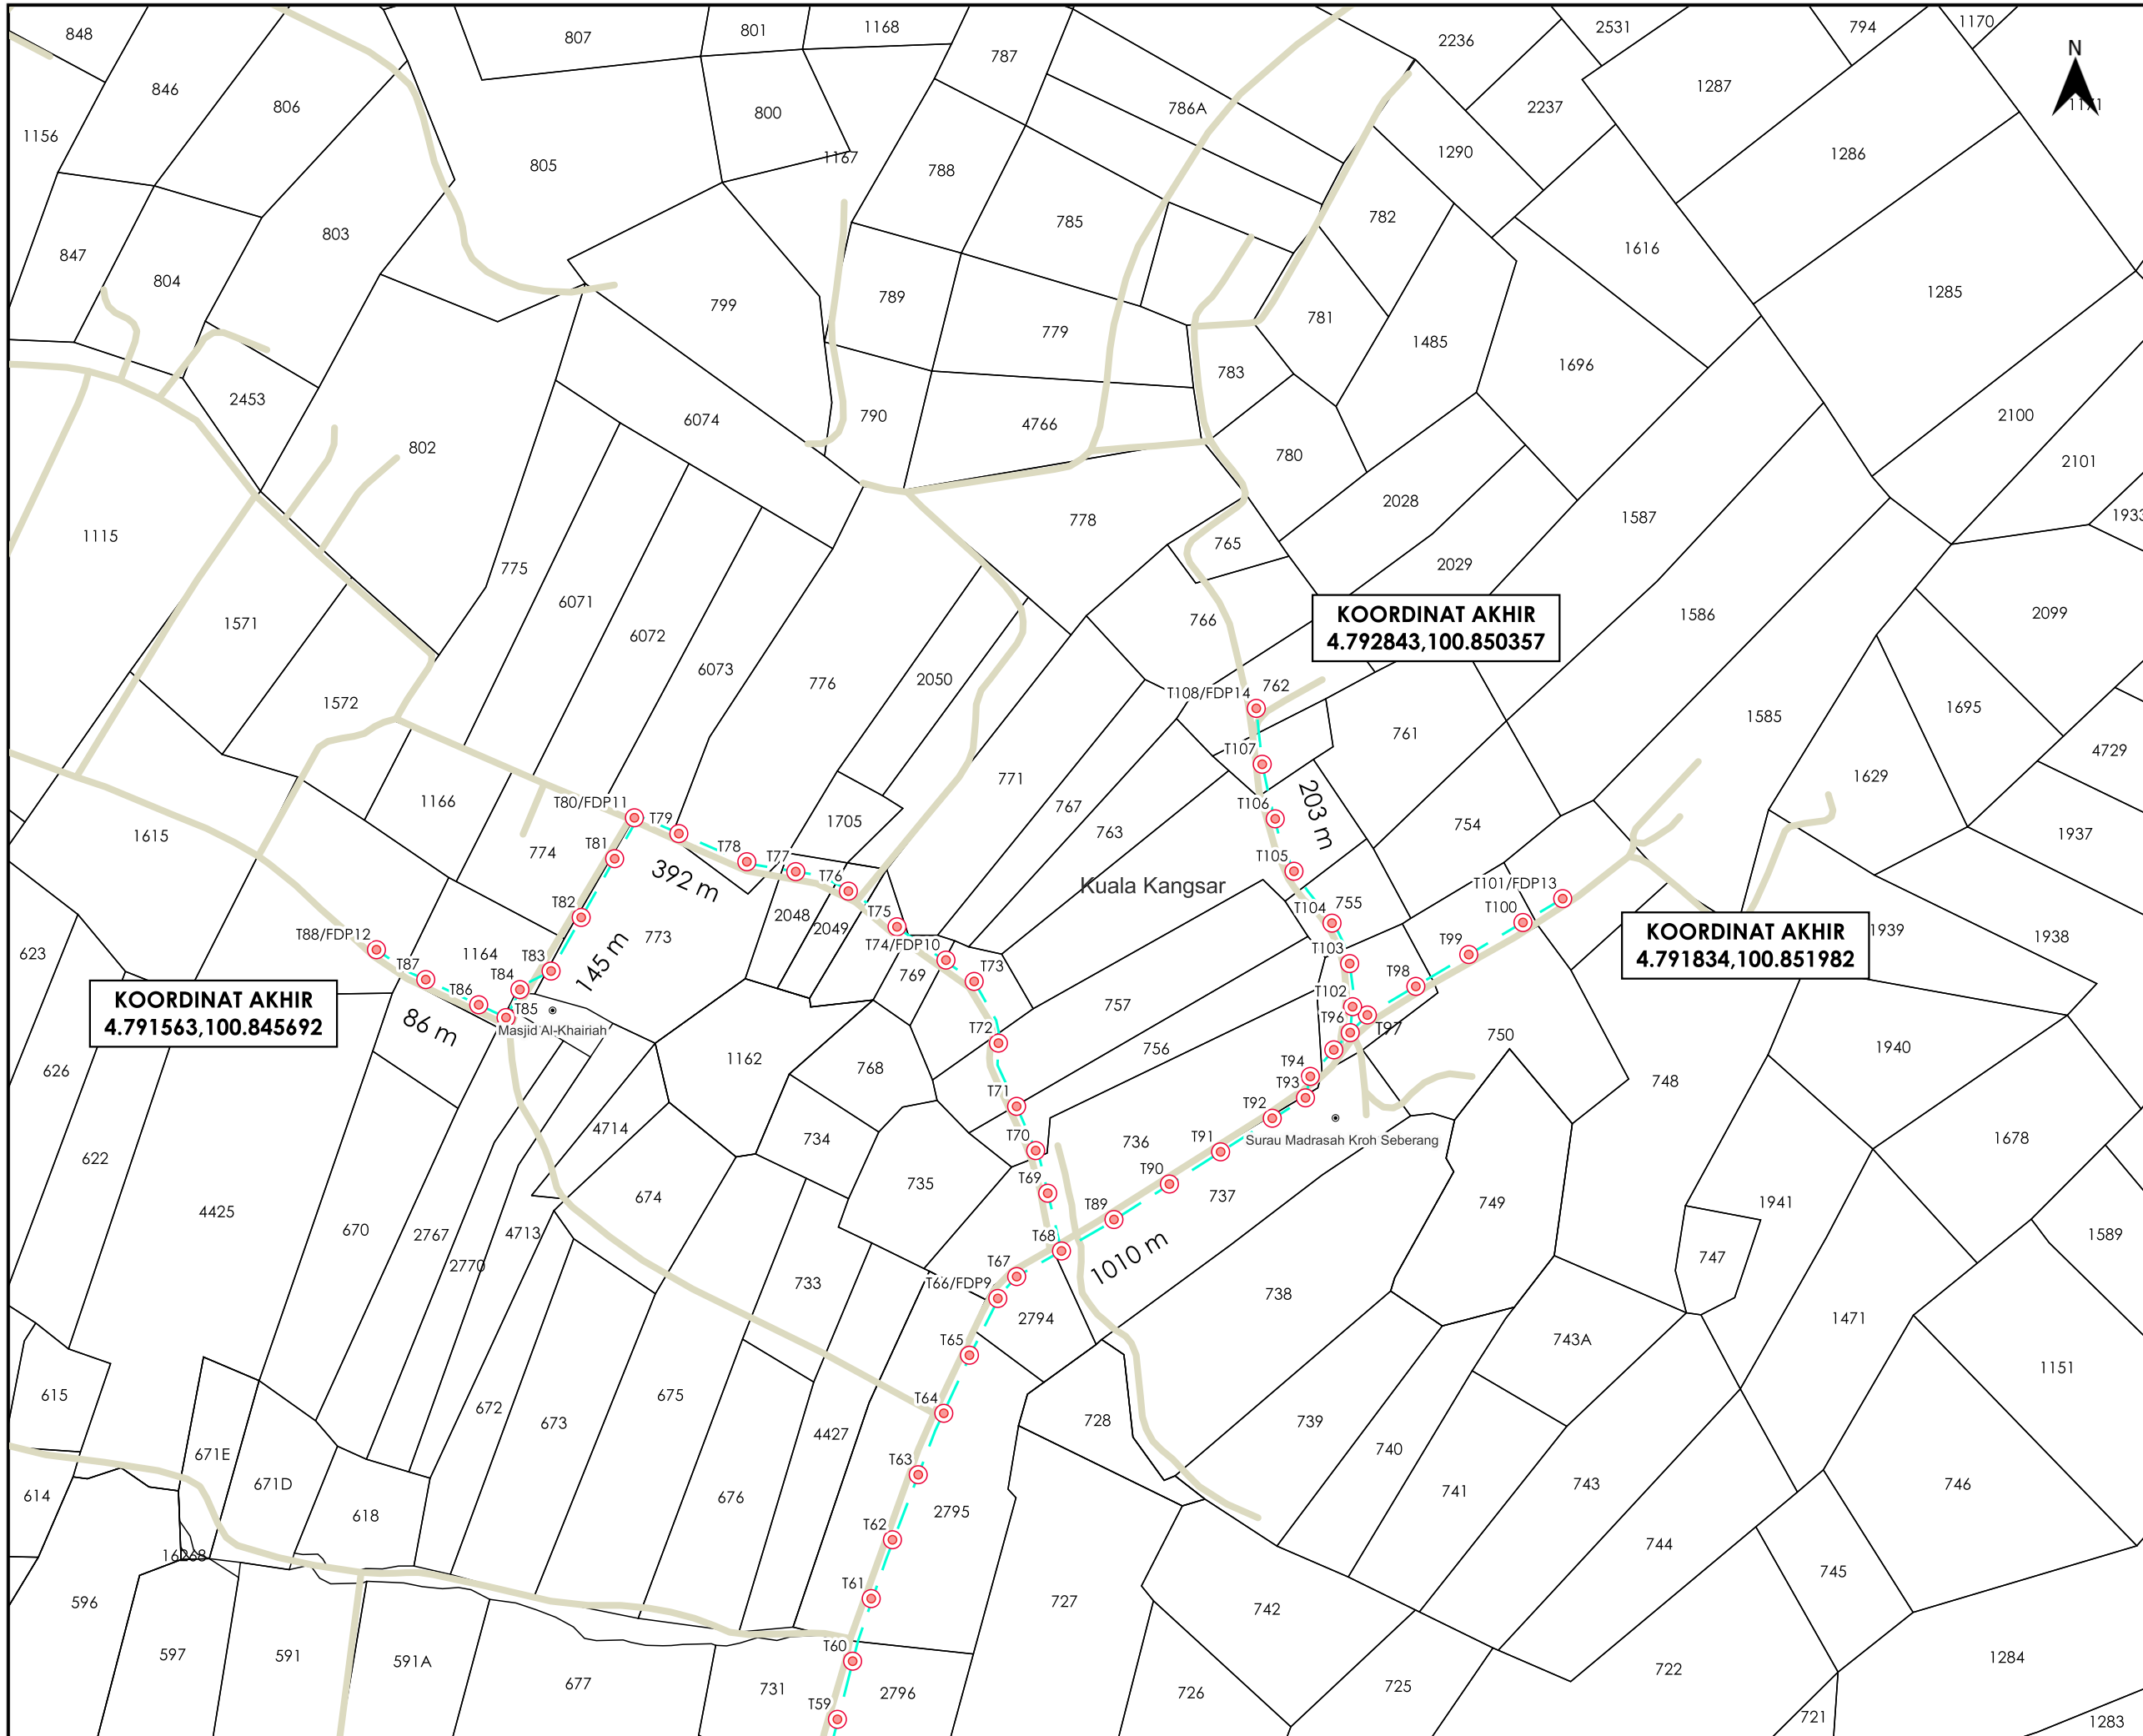

**TAJUK PERMOHONAN**  
 PROJEK PENYEDIAAN POINT OF PRESENCE (POP) FASA 2  
 HAB INFRASTRUKTUR GENTIAN OPTIK BERHAMPIRAN  
 DENGAN SEKOLAH, PREMIS KERAJAAN DAN KOMUNITI  
 SEKITARNYA OLEH KEMENTERIAN KOMUNIKASI (ZON  
 UTARA - PERAK & KEDAH) SERAHAN DOKUMEN LENGKAP  
 BAGI PERMOHONAN KELULUSAN IZIN LALU AFT4001-  
 SEKOLAH MENEGAH AGAMA AD-DINIAH AL-ISLAMIAH

**PETUNJUK**

- JALAN PERSENDIRIAN
- OVERHEAD
- TIANG CADANGAN

**PIHAK BERKUASA MELULUS**

	<b>PEJABAT DAERAH DAN TANAH KUALA KANGSAR</b>



JENIS PELAN	PELAN IZIN LALU
PELUKIS PELAN	NURUL ASHIKEEN
TARIKH DIKELUARKAN	2025-06-23
MUKA SURAT	2/2
NO FAIL RUJUKAN KUDR/KACP/A/05/25/0497	PINDAAN <b>00</b>

\*PENGUKURAN BERDASARKAN JARAK SATELIT