

**KORIDOR  
UTILITI**  
DARUL RIDZUAN




**TENAGA  
NASIONAL**

**CADANGAN PEMBANGUNAN PERUMAHAN FASA 4 YANG MENDUNGHI:- I) 33 UNIT RUMAH TRERES 1 TINGKAT (22'X70') DI ATAS PLOT NO. 14 HINGGA 30, 33 HINGGA 48 (JENIS A) II) 3 UNIT RUMAH TERES 1 TINGKAT (24'X70') DI ATAS PLOT NO. 31, 32 DAN 49 (JENIS A) III) 5 UNIT RUMAH TERES 2 TINGKAT (22'X75') DI ATAS PLOT NO. 8 HINGGA 12 (JENIS B) IV) 1 UNIT RUMAH TERES 2 TINGKAT (24'X75') DI ATAS PLOT NO. 13 (JENIS B) V) 1 UNIT PENCAWANG ELEKTRIK PADAT DI ATAS PT 41792 BANDAR TASIK IDAMAN, MUKIM SUNGAI TERAP, DAERAH KINTA, PERAK DARUL RIDZUAN UNTUK KERIS PROPERTIES HOLDINGS SDN. BHD.**

**PELAN IZIN LALU**

**NO FAIL RUJUKAN  
KUDR/TNBB/B/07/25/0704**

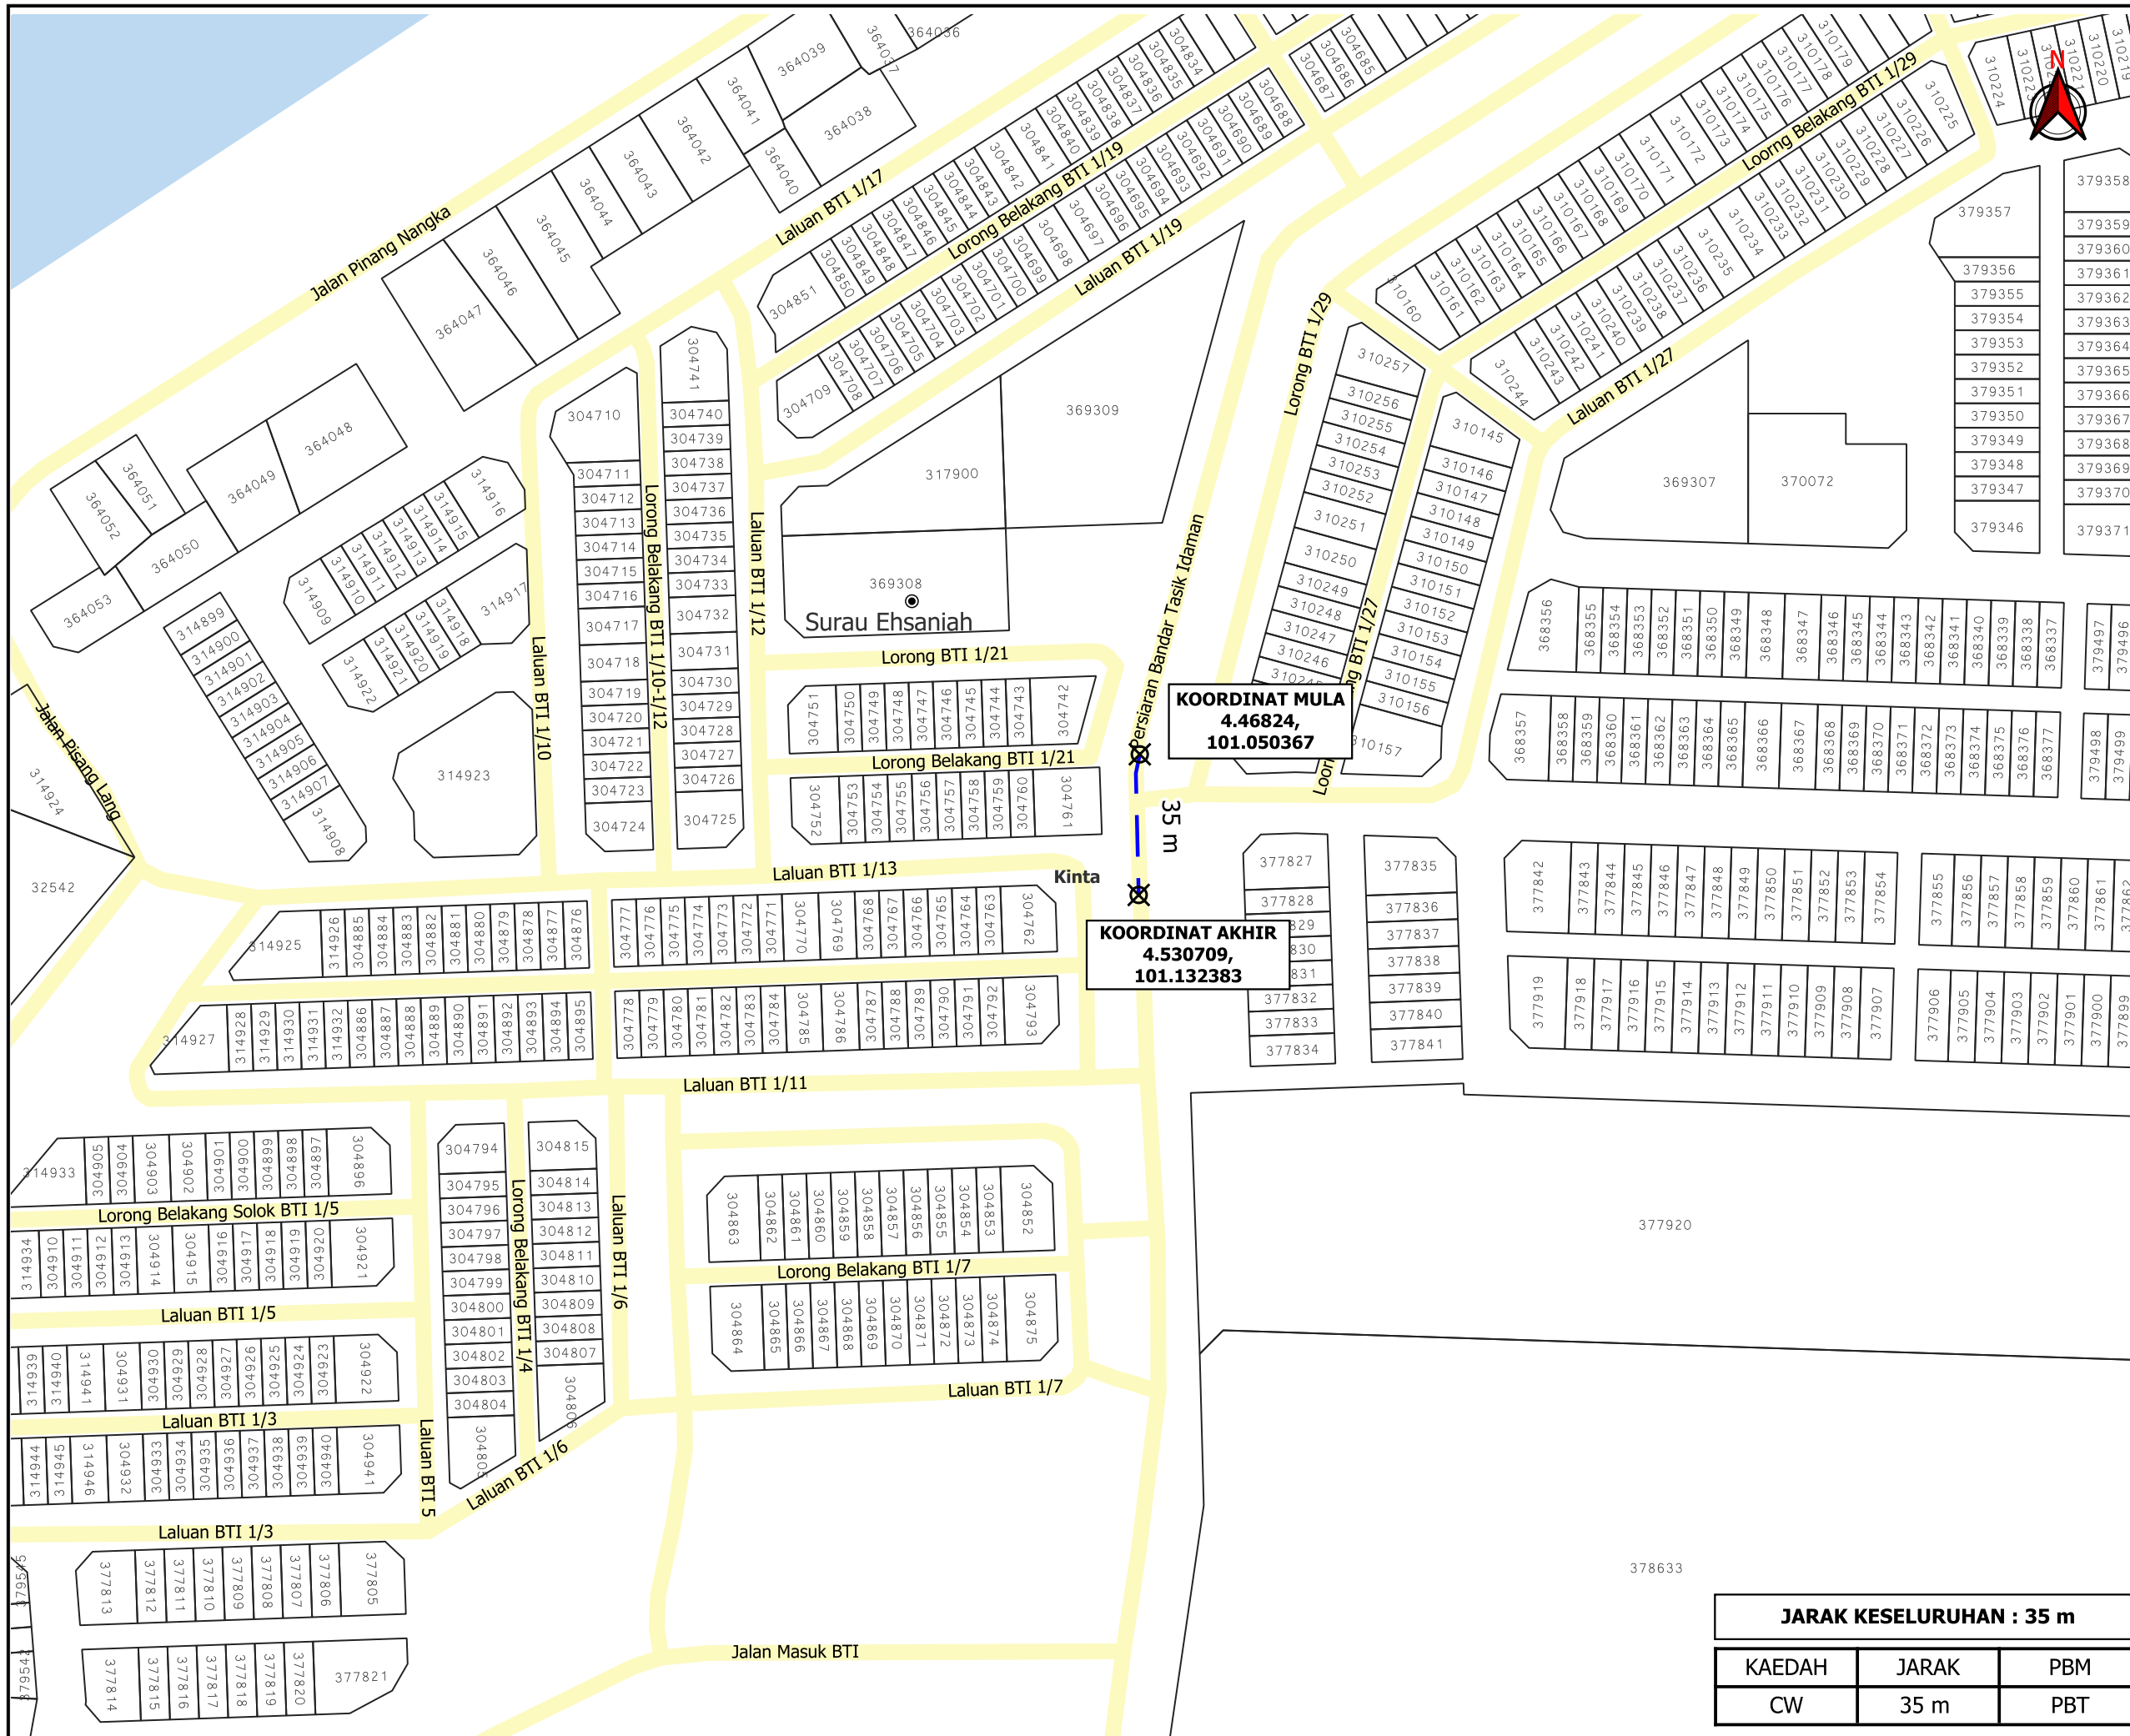

**KOORDINAT MULA**  
4.46824,  
101.050367

**KOORDINAT AKHIR**  
4.530709,  
101.132383

**JARAK KESELURUHAN : 35 m**

KAEDAH	JARAK	PBM
CW	35 m	PBT

AGENSI PENYELARAS  
**KORIDOR UTILITI**  
DARUL RIDZUAN



**TAJUK PERMOHONAN**  
CADANGAN PEMBANGUNAN PERUMAHAN FASA 4 YANG MENDUNGI:- I) 33 UNIT RUMAH TERES 1 TINGKAT (22'X70') DI ATAS PLOT NO. 14 HINGGA 30, 33 HINGGA 48 (JENIS A) II) 3 UNIT RUMAH TERES 1 TINGKAT (24'X70') DI ATAS PLOT NO. 31, 32 DAN 49 (JENIS A) III) 5 UNIT RUMAH TERES 2 TINGKAT (22'X75') DI ATAS PLOT NO. 8 HINGGA 12 (JENIS B) IV) 1 UNIT RUMAH TERES 2 TINGKAT (24'X75') DI ATAS PLOT NO. 13 (JENIS B) V) 1 UNIT PENCAWANG ELEKTRIK PADAT DI ATAS PT 41792 BANDAR TASIK IDAMAN, MUKIM SUNGAI TERAP, DAERAH KINTA, PERAK DARUL RIDZUAN UNTUK KAERAS PROPERTIES HOLDINGS SDN. BHD.

- PETUNJUK**
- JALAN PBT
  - CARRIAGE WAY
  - TITIK MULA AKHIR

**PIHAK BERKUASA MELULUS**

	<b>MAJLIS DAERAH BATU GAJAH</b>

**PENYEDIA UTILITI**



JENIS PELAN	PELAN IZIN LALU
PELUKIS PELAN	ADIB FARHAN
TARIKH DIKELUARKAN	2025-07-16
MUKA SURAT	1/1
NO FAIL RUJUKAN	PINDAAN
KUDR/TNBB/B/07/25/0704	00

\*PENGUKURAN BERDASARKAN JARAK SATELIT