

**KORIDOR
UTILITI**
DARUL RIDZUAN




**TENAGA
NASIONAL**

CADANGAN PEMBANGUNAN PERUMAHAN FASA 4 YANG MENDUNGHI:- I) 33 UNIT RUMAH TRERES 1 TINGKAT (22'X70') DI ATAS PLOT NO. 14 HINGGA 30, 33 HINGGA 48 (JENIS A) II) 3 UNIT RUMAH TERES 1 TINGKAT (24'X70') DI ATAS PLOT NO. 31, 32 DAN 49 (JENIS A) III) 5 UNIT RUMAH TERES 2 TINGKAT (22'X75') DI ATAS PLOT NO. 8 HINGGA 12 (JENIS B) IV) 1 UNIT RUMAH TERES 2 TINGKAT (24'X75') DI ATAS PLOT NO. 13 (JENIS B) V) 1 UNIT PENCAWANG ELEKTRIK PADAT DI ATAS PT 41792 BANDAR TASIK IDAMAN, MUKIM SUNGAI TERAP, DAERAH KINTA, PERAK DARUL RIDZUAN UNTUK KERIS PROPERTIES HOLDINGS SDN. BHD.

**PELAN IZIN LALU
(PINDAAN 01)**

**NO FAIL RUJUKAN
KUDR/TNBB/B/07/25/0704**

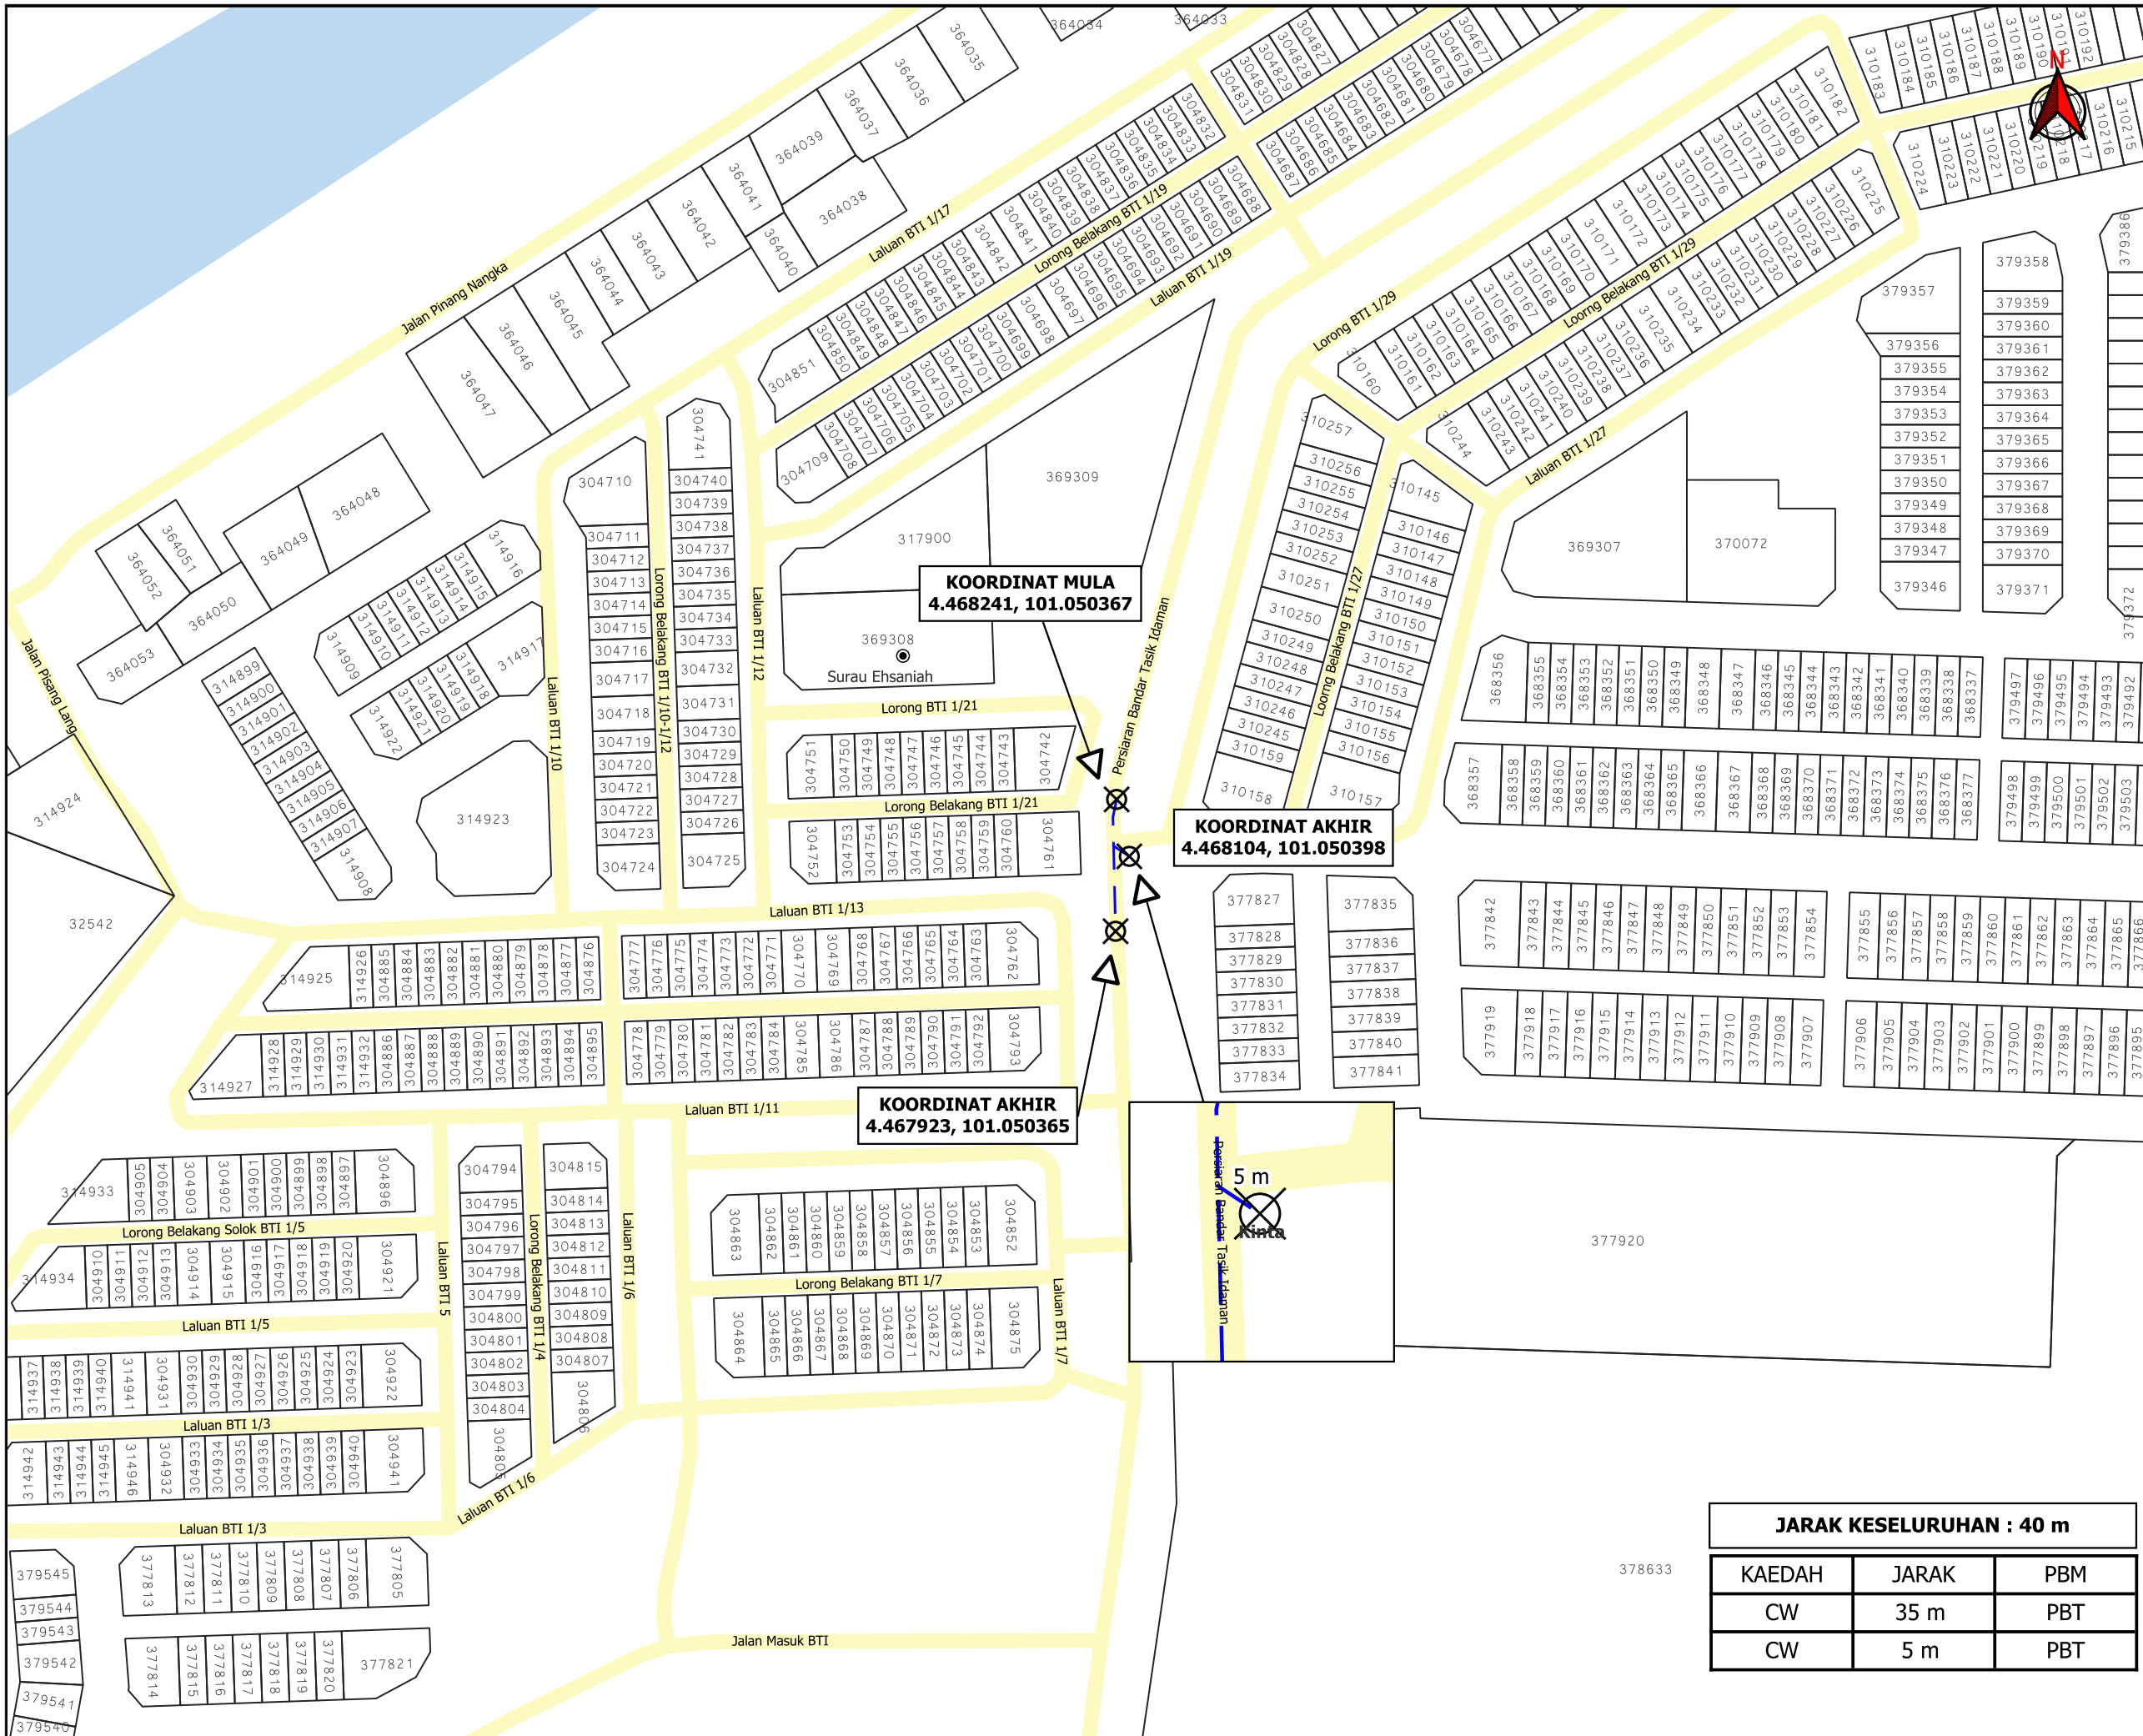

TAJUK PERMOHONAN
 CADANGAN PEMBANGUNAN PERUMAHAN FASA 4 YANG MENGANUNGI:- I) 33 UNIT RUMAH TRERES 1 TINGKAT (22'X70') DI ATAS PLOT NO. 14 HINGGA 30, 33 HINGGA 48 (JENIS A) II) 3 UNIT RUMAH TERES 1 TINGKAT (24'X70') DI ATAS PLOT NO. 31, 32 DAN 49 (JENIS A) III) 5 UNIT RUMAH TERES 2 TINGKAT (22'X75') DI ATAS PLOT NO. 8 HINGGA 12 (JENIS B) IV) 1 UNIT RUMAH TERES 2 TINGKAT (24'X75') DI ATAS PLOT NO. 13 (JENIS B) V) 1 UNIT PENCAWANG ELEKTRIK PADAT DI ATAS PT 41792 BANDAR TASIK IDAMAN, MUKIM SUNGAI TERAP, DAERAH KINTA, PERAK DARUL RIDZUAN UNTUK KERIS PROPERTIES HOLDINGS SDN. BHD.

PETUNJUK

- JALAN PBT
- CARRIAGE WAY
- TITIK MULA AKHIR

PIHAK BERKUASA MELULUS

	MAJLIS DAERAH BATU GAJAH

PENYEDIA UTILITI



JARAK KESELURUHAN : 40 m		
KAEDAH	JARAK	PBM
CW	35 m	PBT
CW	5 m	PBT

JENIS PELAN	PELAN IZIN LALU
PELUKIS PELAN	ADIB FARHAN
TARIKH DIKELUARKAN	2025-07-23
MUKA SURAT	1/1
NO FAIL RUJUKAN	PINDAAN
KUDR/TNBB/B/07/25/0704	01

***PENGUKURAN BERDASARKAN JARAK SATELIT**