



**KORIDOR  
UTILITI**  
DARUL RIDZUAN



**PERMOHONAN IZIN LALU PENYAMBUNGAN BEKALAN AIR (LAP)  
UNTUK CADANGAN SKIM PERNIAGAAN YANG MENGANDUNGI: A) 16  
UNIT KEDAI DESA 2 TINGKAT. B) 1 UNIT PENCAWANG ELEKTRIK PADAT.  
DI ATAS SEBAHAGIAN LOT 2623, MUKIM BAGAN TIANG, DAERAH  
KERIAN, PERAK DARUL RIDZUAN. TETUAN PREMIER TOPVEST  
DEVELOPMENT SDN BHD**

**PELAN IZIN LALU**

**NO FAIL RUJUKAN  
KUDR/LAP/B/09/25/0825**

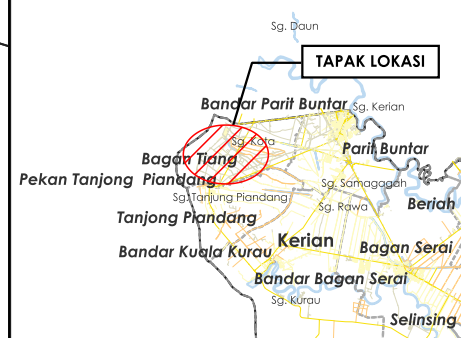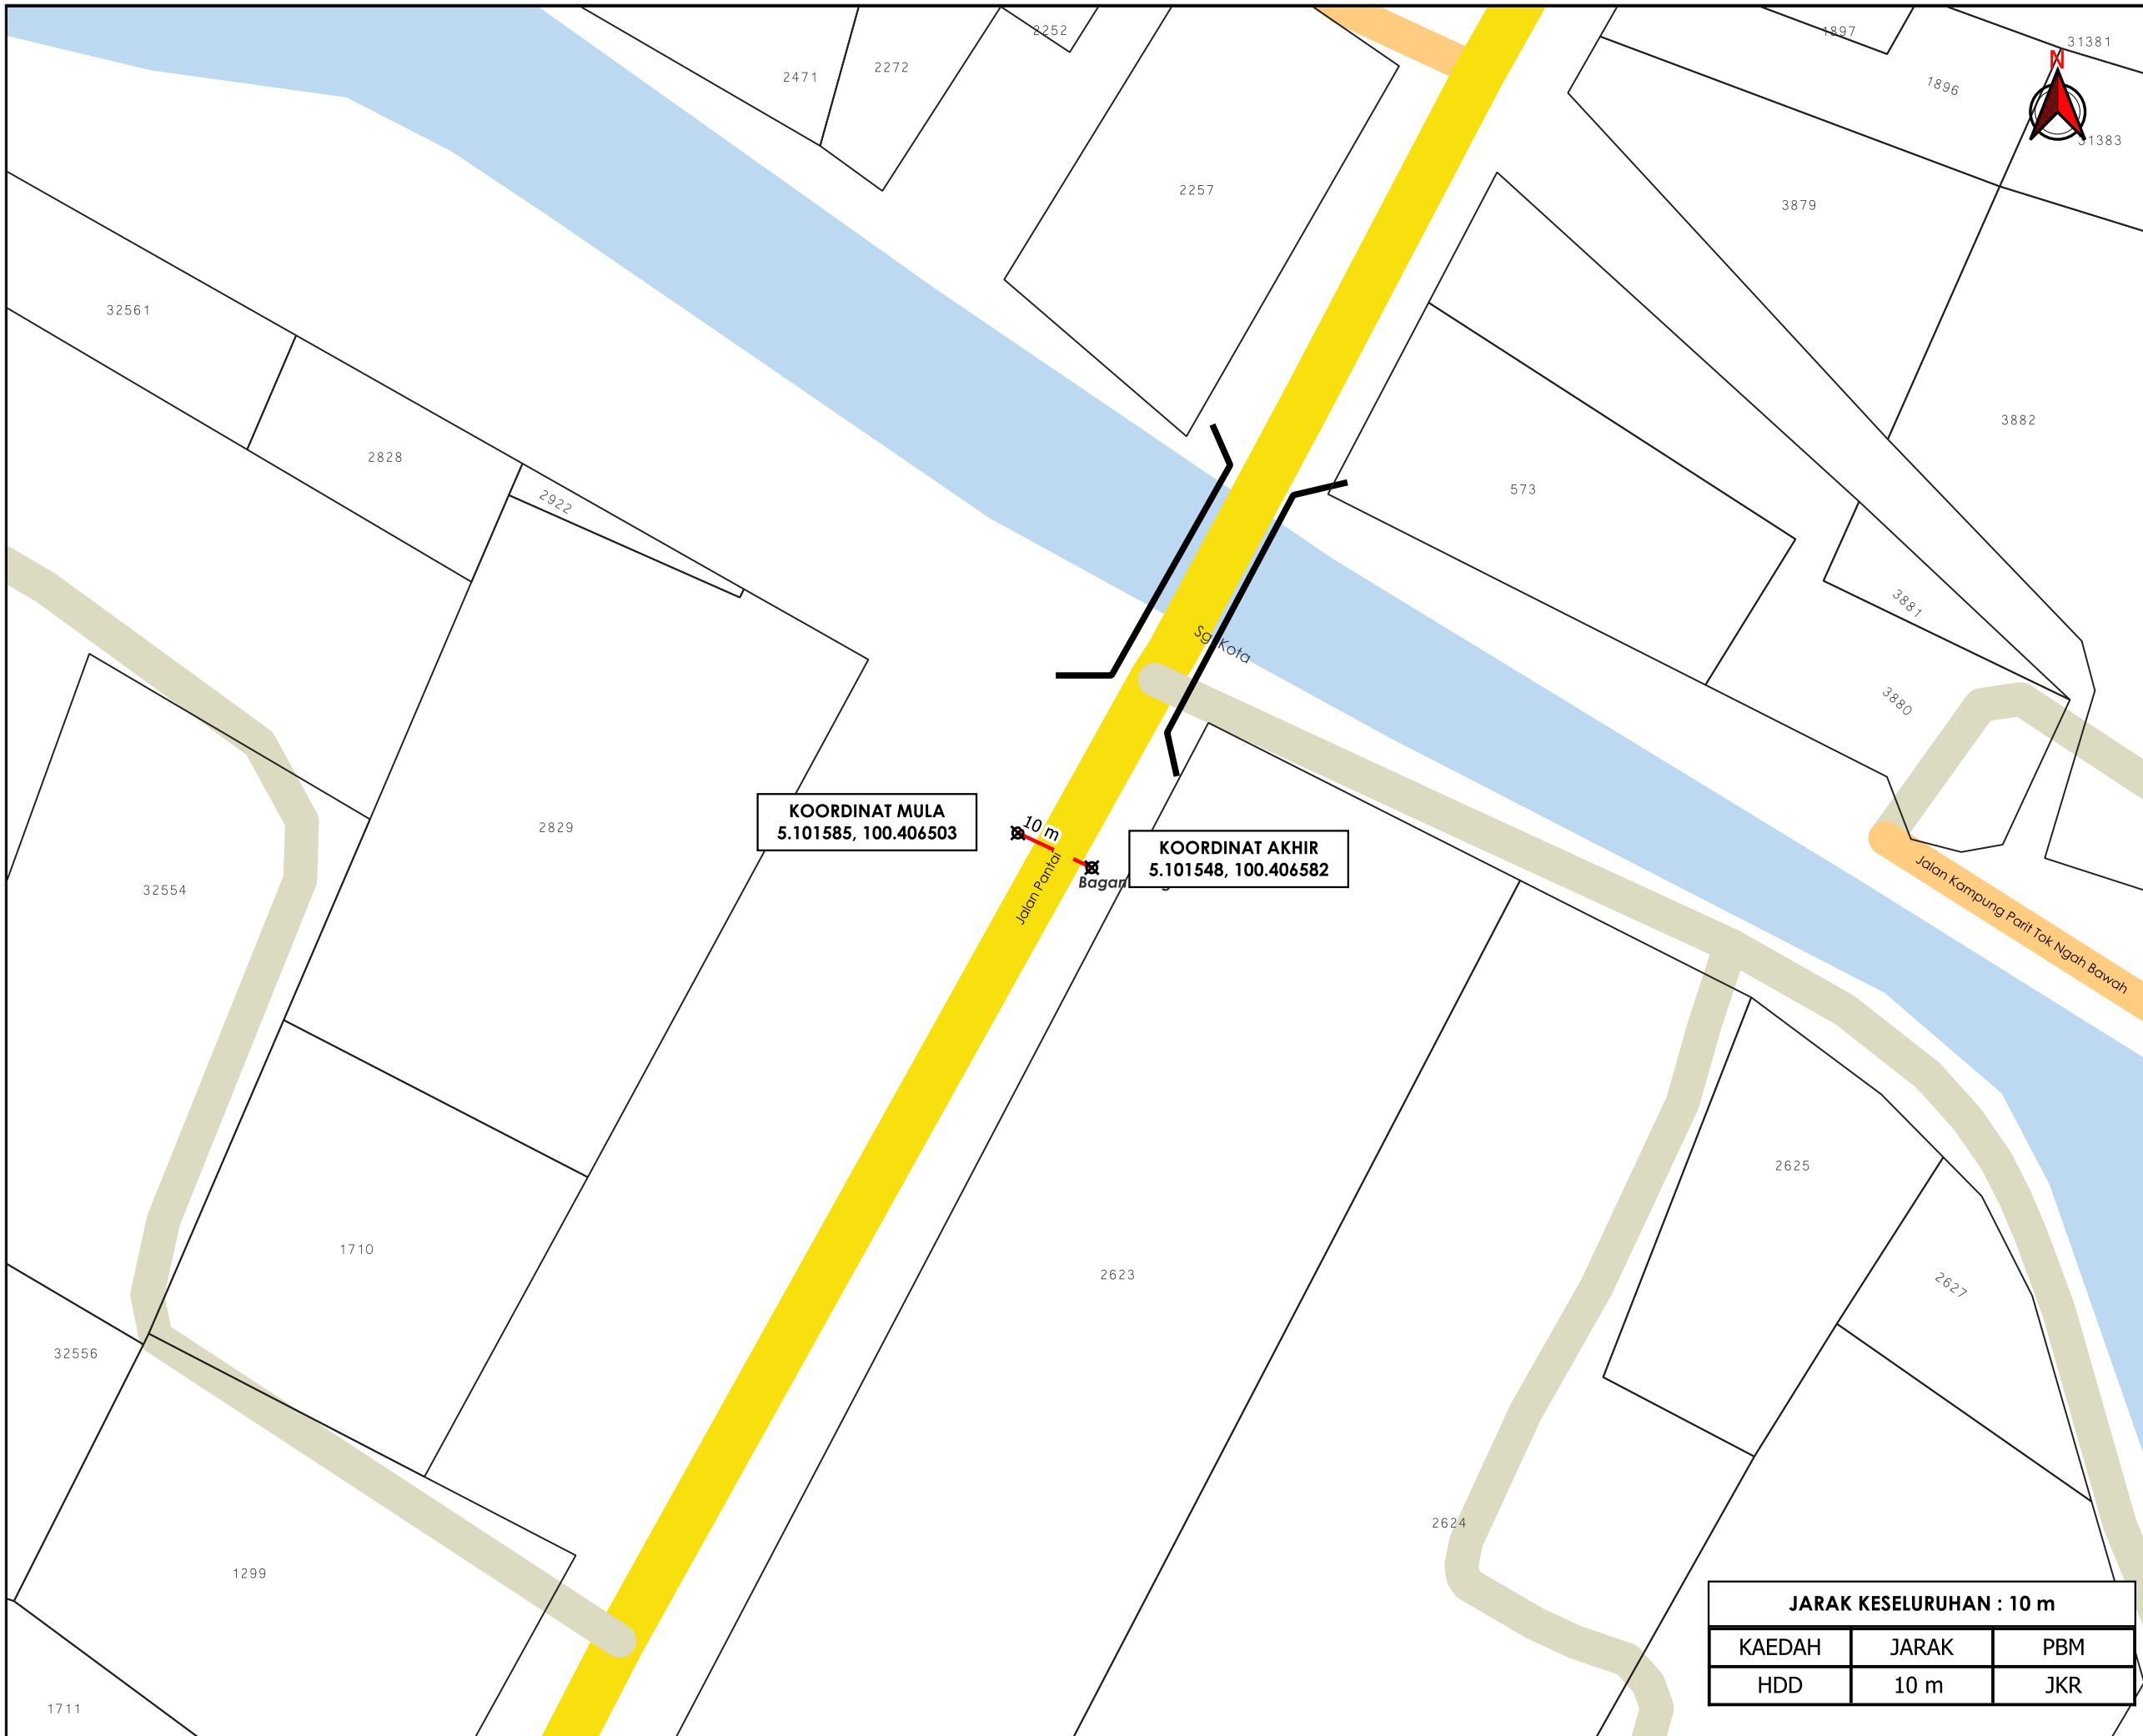

**TAJUK PERMOHONAN**  
 PERMOHONAN IZIN LALU PENYAMBUNGAN BEKALAN AIR (LAP) UNTUK CADANGAN SKIM PERNIAGAAN YANG MENDUNGI: A) 16 UNIT KEDAI DESA 2 TINGKAT. B) 1 UNIT PENCAWANG ELEKTRIK PADAT. DI ATAS SEBAHAGIAN LOT 2623, MUKIM BAGAN TIANG, DAERAH KERIAN, PERAK DARUL RIDZUAN. TETUAN PREMIER TOPVEST DEVELOPMENT SDN BHD

- PETUNJUK**
- JALAN JKR
  - JALAN PERSENDIRIAN
  - JALAN PEJABAT DAERAH
  - JAMBATAN
  - HORIZONTAL DIRECTIONAL DRILLING
  - X TITIK MULA AKHIR

**PIHAK BERKUASA MELULUS**

**JABATAN KERJA RAYA KERIAN**



<b>JARAK KESELURUHAN : 10 m</b>		
KAEDAH	JARAK	PBM
HDD	10 m	JKR

JENIS PELAN	PELAN IZIN LALU
PELUKIS PELAN	ADIB FARHAN
TARIKH DIKELUARKAN	2025-09-23
MUKA SURAT	1/1
NO FAIL RUJUKAN	PINDAAN
KUDR/LAP/B/09/25/0825	<b>00</b>

**\*PENGUKURAN BERDASARKAN JARAK SATELIT**