



**KORIDOR
UTILITI**
DARUL RIDZUAN



**PERMOHONAN IZIN LALU PENYAMBUNGAN BEKALAN AIR (LAP)
UNTUK CADANGAN SKIM PERNIAGAAN YANG MENGANDUNGI: A) 16
UNIT KEDAI DESA 2 TINGKAT. B) 1 UNIT PENCAWANG ELEKTRIK PADAT.
DI ATAS SEBAHAGIAN LOT 2623, MUKIM BAGAN TIANG, DAERAH
KERIAN, PERAK DARUL RIDZUAN. TETUAN PREMIER TOPVEST
DEVELOPMENT SDN BHD**

**PELAN IZIN LALU
(PINDAAN 01)**

**NO FAIL RUJUKAN
KUDR/LAP/B/09/25/0825**

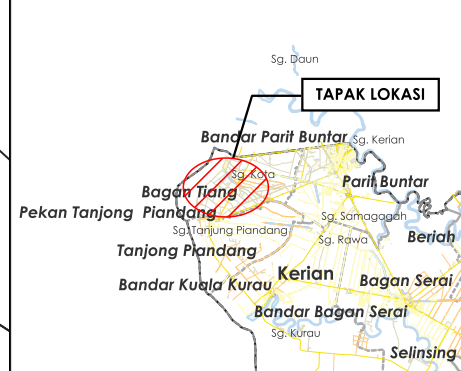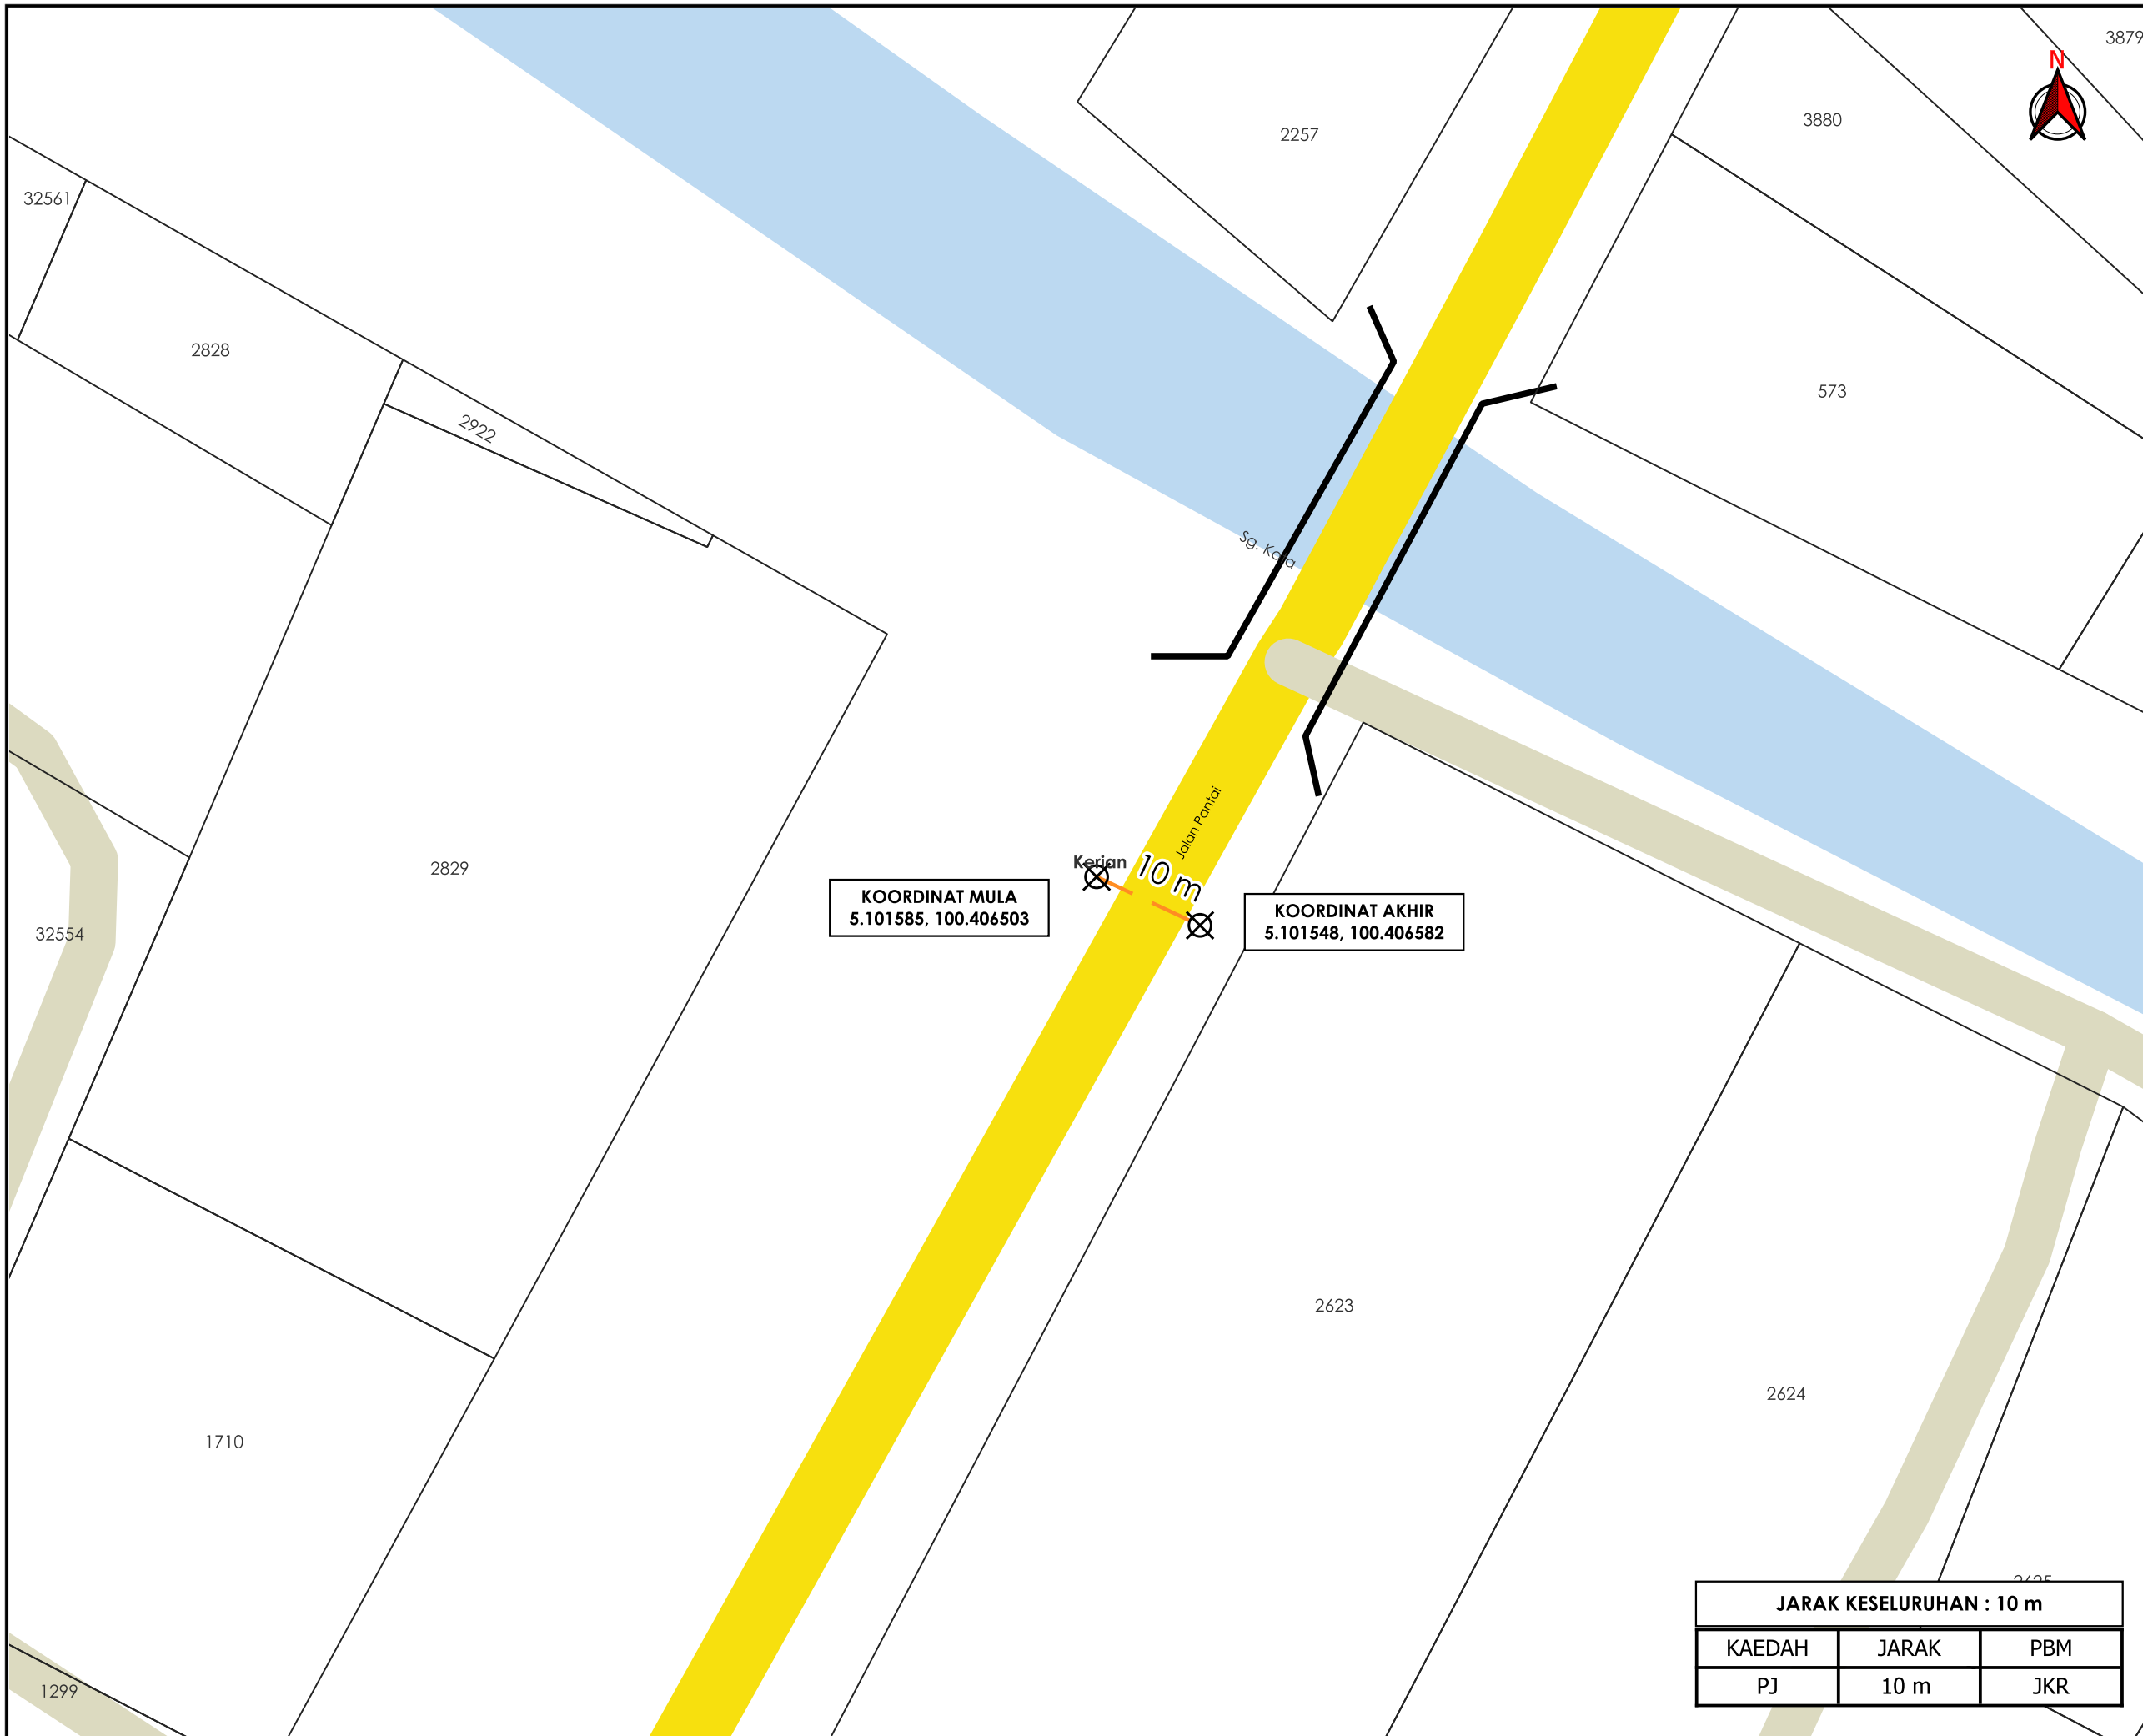

TAJUK PERMOHONAN
 PERMOHONAN IZIN LALU PENYAMBUNGAN BEKALAN AIR (LAP) UNTUK CADANGAN SKIM PERNIAGAAN YANG MENDUNGSI: A) 16 UNIT KEDAI DESA 2 TINGKAT. B) 1 UNIT PENCAWANG ELEKTRIK PADAT. DI ATAS SEBAHAGIAN LOT 2623, MUKIM BAGAN TIANG, DAERAH KERIAN, PERAK DARUL RIDZUAN. TETUAN PREMIER TOPVEST DEVELOPMENT SDN BHD

- PETUNJUK**
- JALAN JKR
 - JALAN PERSENDIRIAN
 - JAMBATAN
 - PIPE JACKING
 - TITIK MULA AKHIR

PIHAK BERKUASA MELULUS

JABATAN KERJA RAYA KERIAN



JENIS PELAN	PELAN IZIN LALU
PELUKIS PELAN	ADIB FARHAN
TARIKH DIKELUARKAN	2025-10-07
MUKA SURAT	1/1
NO FAIL RUJUKAN	PINDAAN
KUDR/LAP/B/09/25/0825	00

KOORDINAT MULA
 5.101585, 100.406503

KOORDINAT AKHIR
 5.101548, 100.406582

JARAK KESELURUHAN : 10 m

KAEDAH	JARAK	PBM
PJ	10 m	JKR

***PENGUKURAN BERDASARKAN JARAK SATELIT**