


**KORIDOR
UTILITI**
DARUL RIDZUAN




**CADANGAN MEMBINA 61 UNIT KEDAI PEJABAT 2 TINGKAT DI
ATAS TANAH MILIK LOT 401906 – LOT 401881, PT 250725 – PT
250759, ZON LAPANGAN – PANAROMA LAPANGAN
PERDANA, MUKIM HULU KINTA, DAERAH KINTA, PERAK UNTUK
TETUAN GOPENG ROAD DEVELOPMENT COMPANY SDN.
BHD.**

PELAN IZIN LALU

**NO FAIL RUJUKAN
KUDR/TMBB/B/03/25/0205**

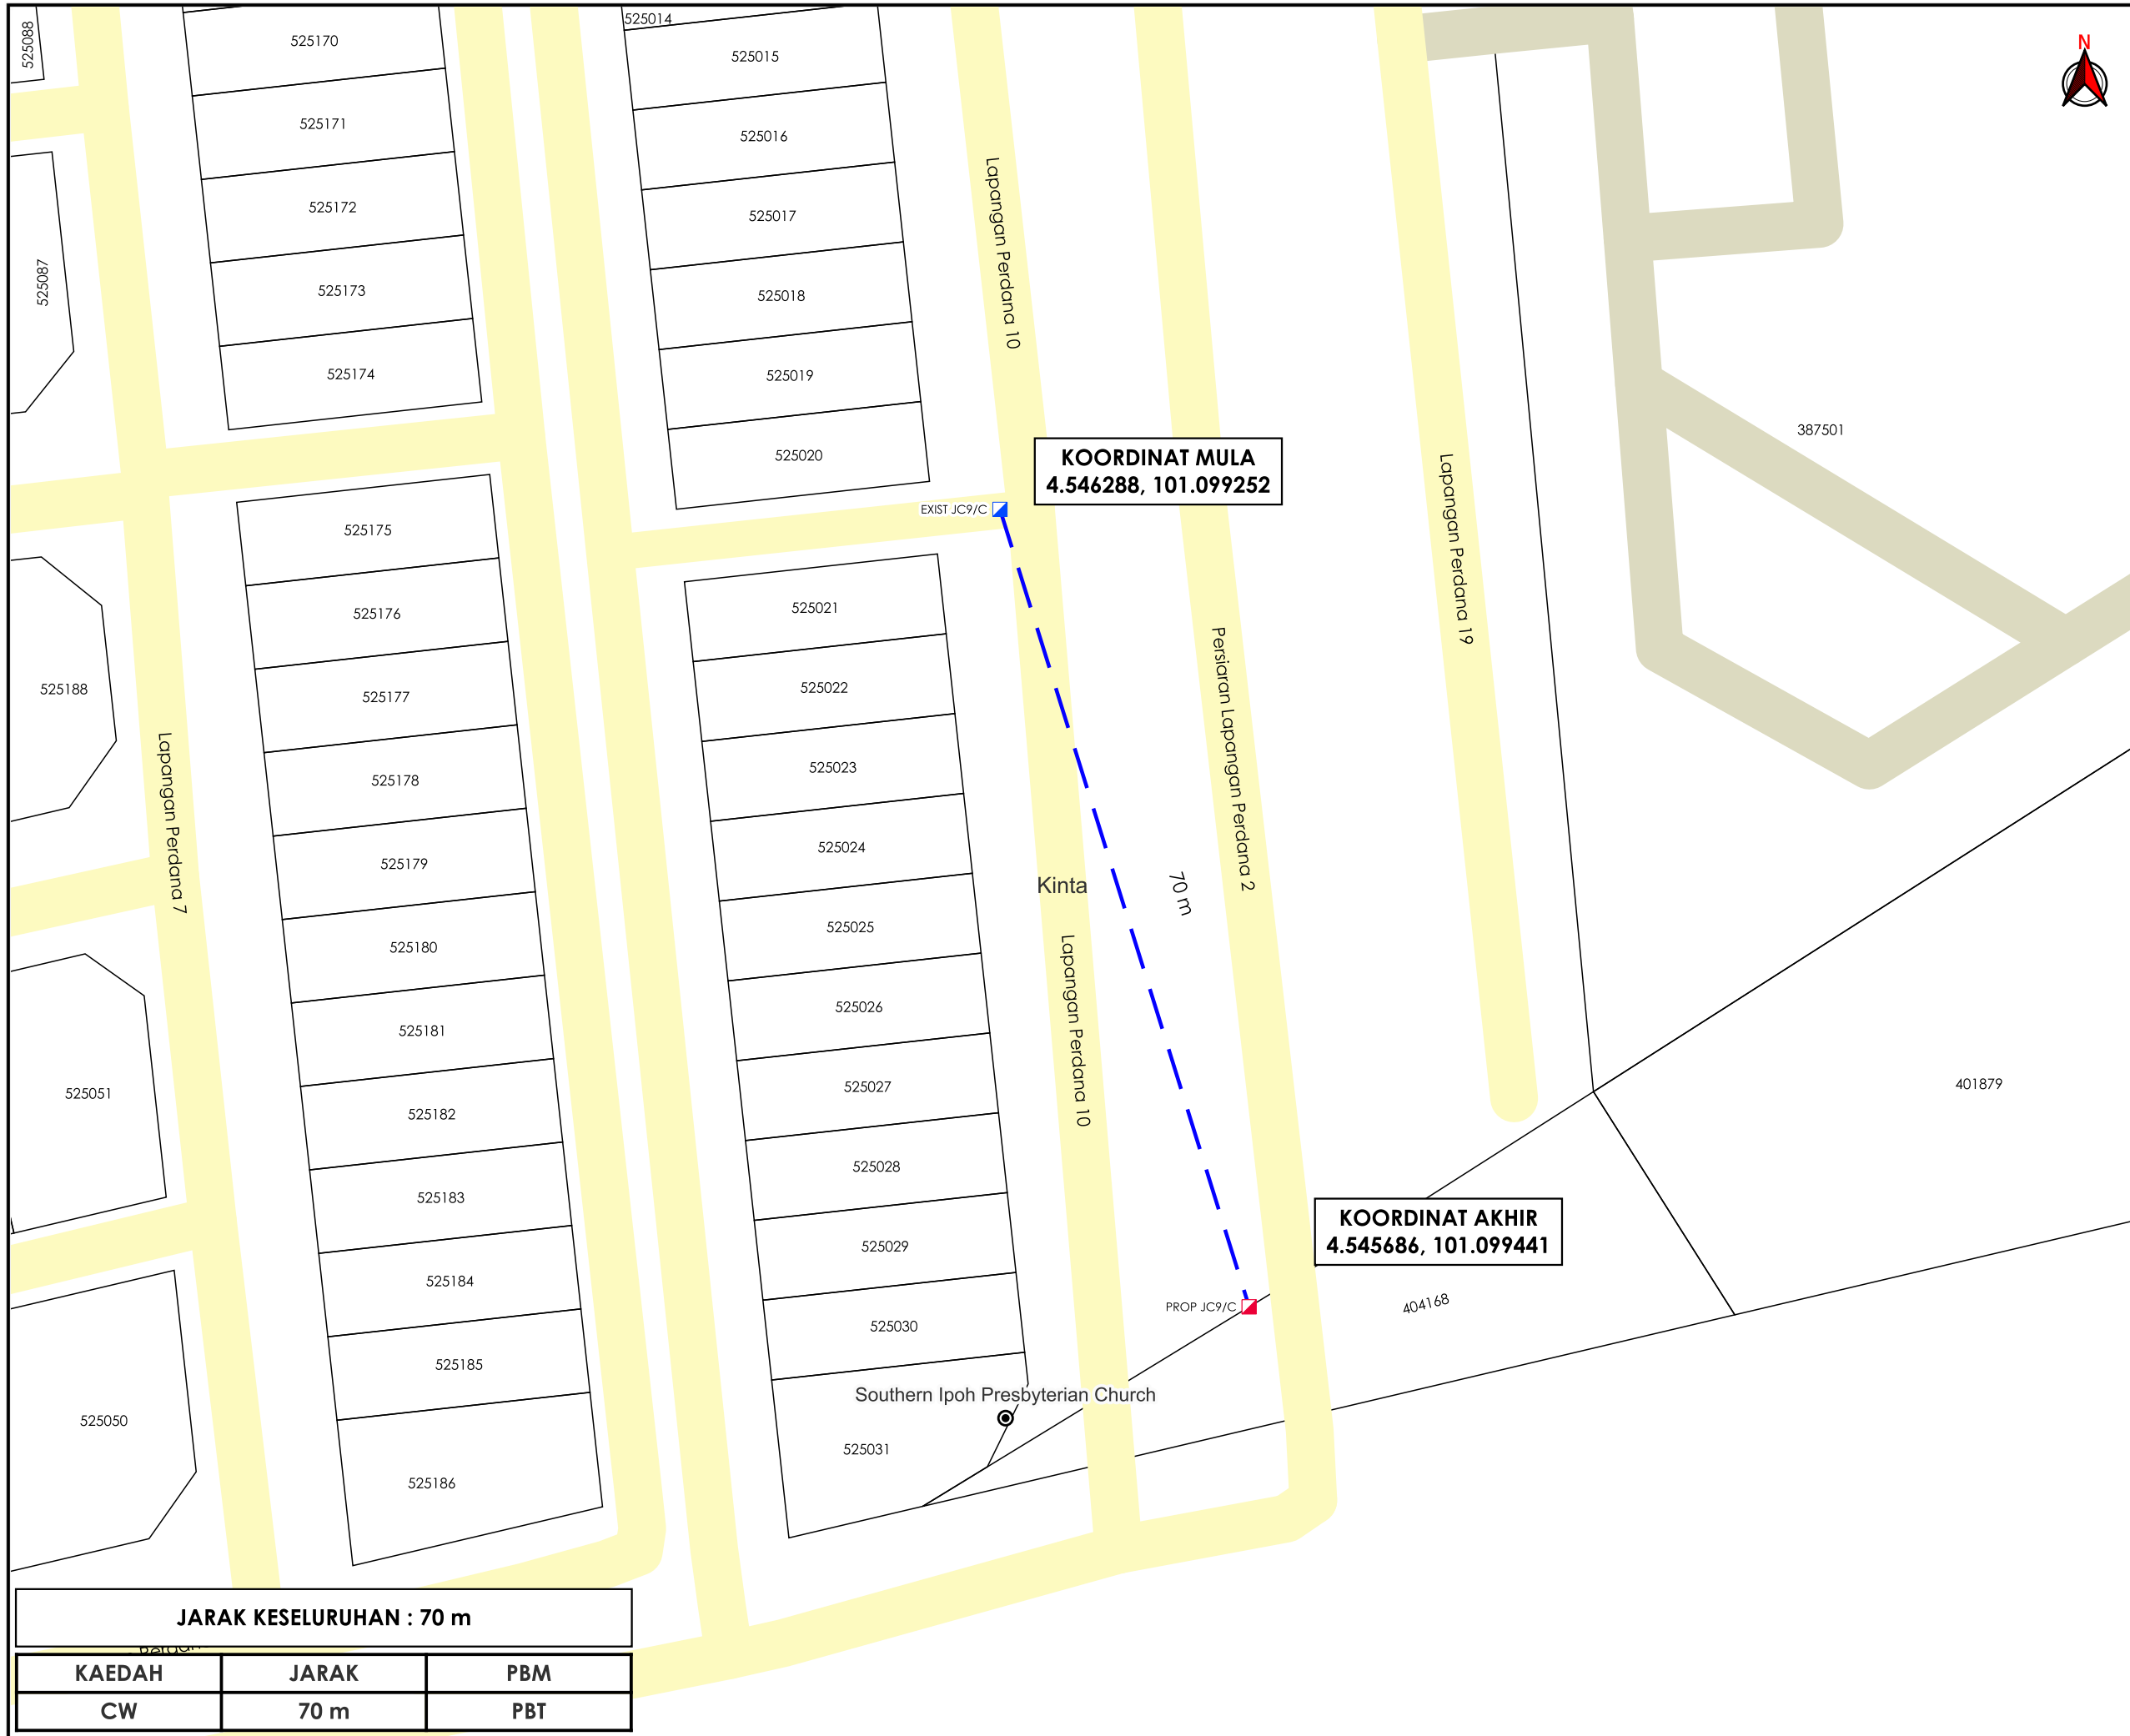

AGENSI PENYELARAS
KORIDOR UTILITI
 DARUL RIDZUAN

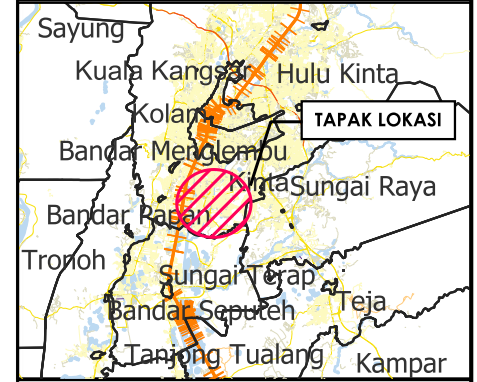

TAJUK PERMOHONAN
 CADANGAN MEMBINA 61 UNIT KEDAI PEJABAT 2 TINGKAT DI ATAS TANAH MILIK LOT 401906 - LOT 401881, PT 250725 - PT 250759, ZON LAPANGAN - PANAROMA LAPANGAN PERDANA, MUKIM HULU KINTA, DAERAH KINTA, PERAK UNTUK TETUAN GOPENG ROAD DEVELOPMENT COMPANY SDN. BHD.

PETUNJUK

- JALAN PBT
- JALAN PERSENDIRIAN
- CARRIAGE WAY
- MANHOLE CADANGAN
- MANHOLE SEDIA ADA

PIHAK BERKUASA MELULUS

	MAJLIS BANDARAYA IPOH
--	------------------------------

PENYEDIA UTILITI



JENIS PELAN		PELAN IZIN LALU	
PELUKIS PELAN		NUR FAKIHAH	
TARIKH DIKELUARKAN		2025-03-19	
MUKA SURAT		1/1	
NO FAIL RUJUKAN		PINDAAN	
KUDR/TMBB/B/03/25/0205		00	

JARAK KESELURUHAN : 70 m		
KAEDAH	JARAK	PBM
CW	70 m	PBT

KOORDINAT MULA
 4.546288, 101.099252

KOORDINAT AKHIR
 4.545686, 101.099441

*PENGUKURAN BERDASARKAN JARAK SATELIT