

**KORIDOR
UTILITI**
DARUL RIDZUAN




**TENAGA
NASIONAL**

**BEKALAN ELEKTRIK KE CADANGAN MEMBINA SKIM PERUMAHAN
YANG MENDUNGHI: 12 UNIT RUMAH BERKEMBAR SETINGKAT
(40'+80') DI ATAS PT 31073 KE PT 31083 DAN LOT 60691,
BERHAMPIRAN TAMAN MASTIKA, MUKIM DURIAN SEBATANG,
DAERAH HILIR PERAK, PERAK DARUL RIDZUAN UNTUK TETUAN
MISSION MOVEMENT REALTY SDN BHD**

PELAN IZIN LALU

**NO FAIL RUJUKAN
KUDR/TNBB/B/08/25/0771**

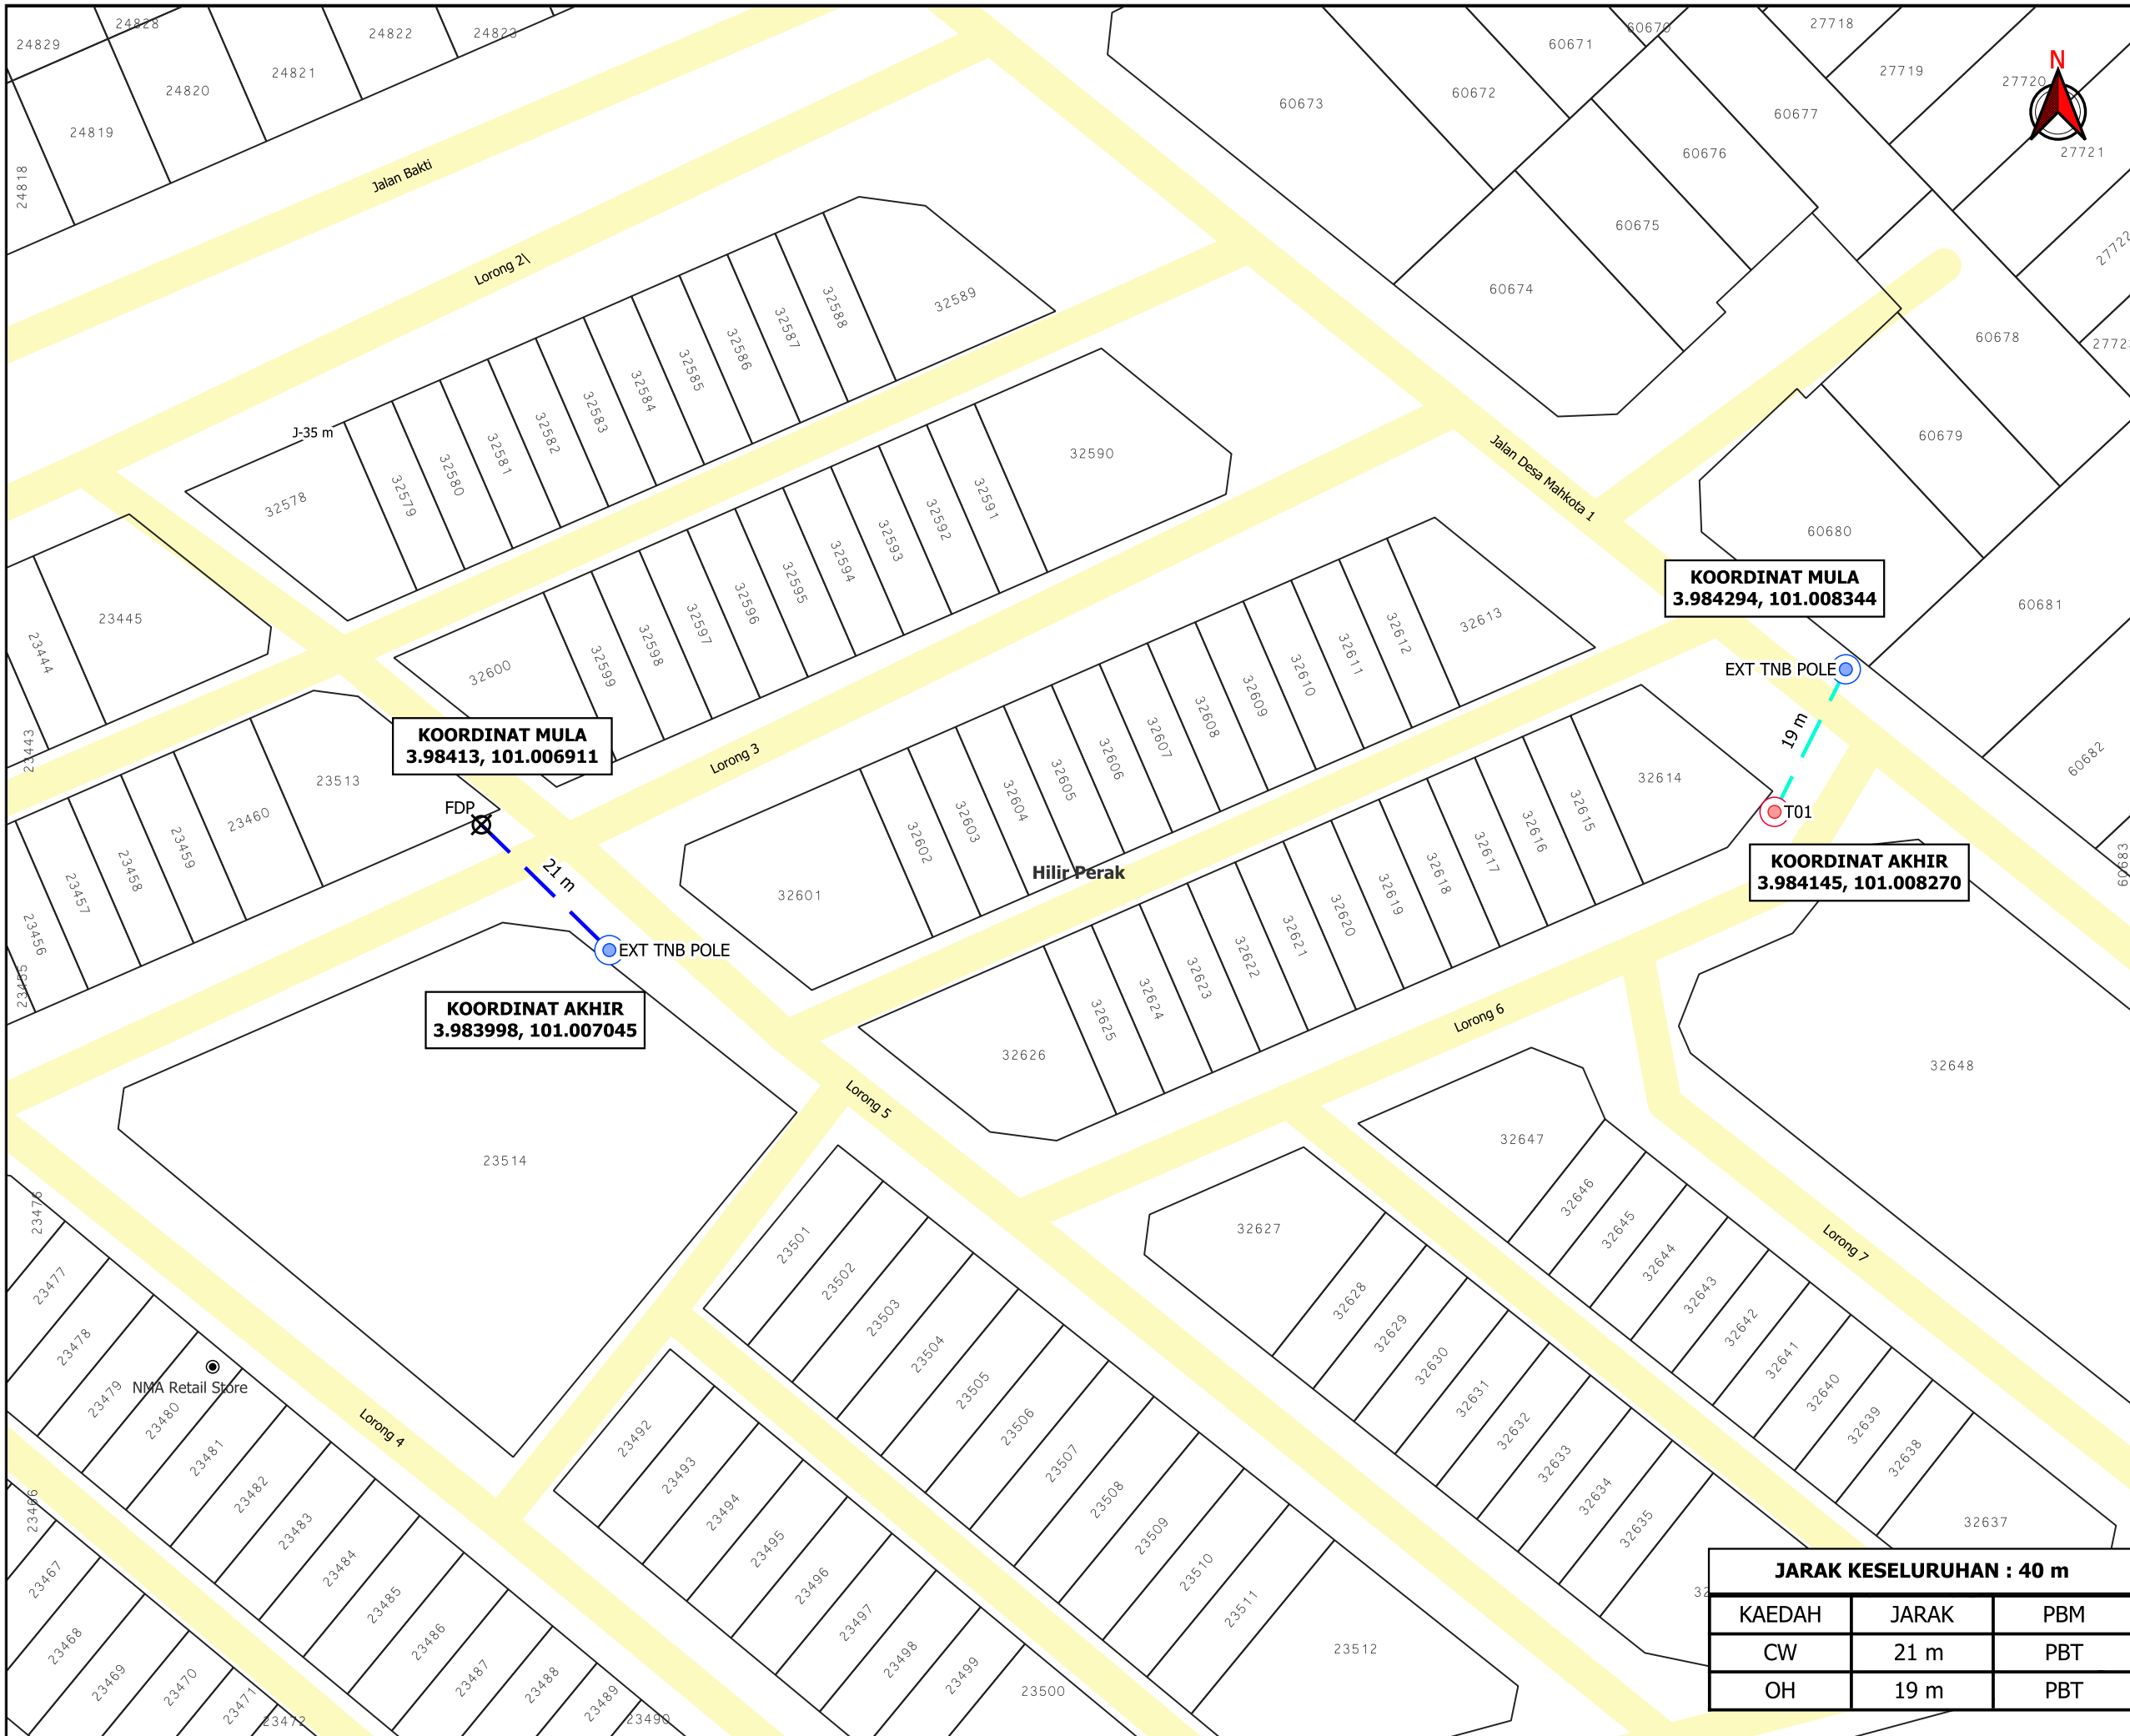

AGENSI PENYELARAS
KORIDOR UTILITI
 DARUL RIDZUAN



TAJUK PERMOHONAN
 BEKALAN ELEKTRIK KE CADANGAN MEMBINA SKIM PERUMAHAN YANG MENGANDUNGI: 12 UNIT RUMAH BERKEMBAR SETINGKAT (40'+80') DI ATAS PT 31073 KE PT 31083 DAN LOT 60691, BERHAMPIRAN TAMAN MASTIKA, MUKIM DURIAN SEBATANG, DAERAH HILIR PERAK, PERAK DARUL RIDZUAN UNTUK TETUAN MISSION MOVEMENT REALTY SDN BHD

PETUNJUK

- JALAN PBT
- CARRIAGE WAY
- OVERHEAD
- TIANG CADANGAN
- TIANG SEDIA ADA
- X TITIK MULA AKHIR

PIHAK BERKUASA MELULUS
MAJLIS PERBANDARAN TELUK INTAN

PENYEDIA UTILITI
TENAGA NASIONAL

JARAK KESELURUHAN : 40 m

KAEDAH	JARAK	PBM
CW	21 m	PBT
OH	19 m	PBT

JENIS PELAN	PELAN IZIN LALU
PELUKIS PELAN	ADIB FARHAN
TARIKH DIKELUARKAN	2025-08-21
MUKA SURAT	1/1
NO FAIL RUJUKAN	PINDAAN
KUDR/TNBB/B/08/25/0771	00

*PENGUKURAN BERDASARKAN JARAK SATELIT