

**KORIDOR
UTILITI**
DARUL RIDZUAN




**TENAGA
NASIONAL**

**PERMOHONAN BAGI MENDAPATKAN KEBENARAN
MENJALANKAN KERJA MSVT PENUKARAN KABEL PILC DARI
PPU BOTA 10K5 KE SS TELUK KEPAYANG T/WATER 1
(D-SIT-S17-4070)**

PELAN IZIN LALU

**NO FAIL RUJUKAN
KUDR/TNBB/A/02/25/0133**

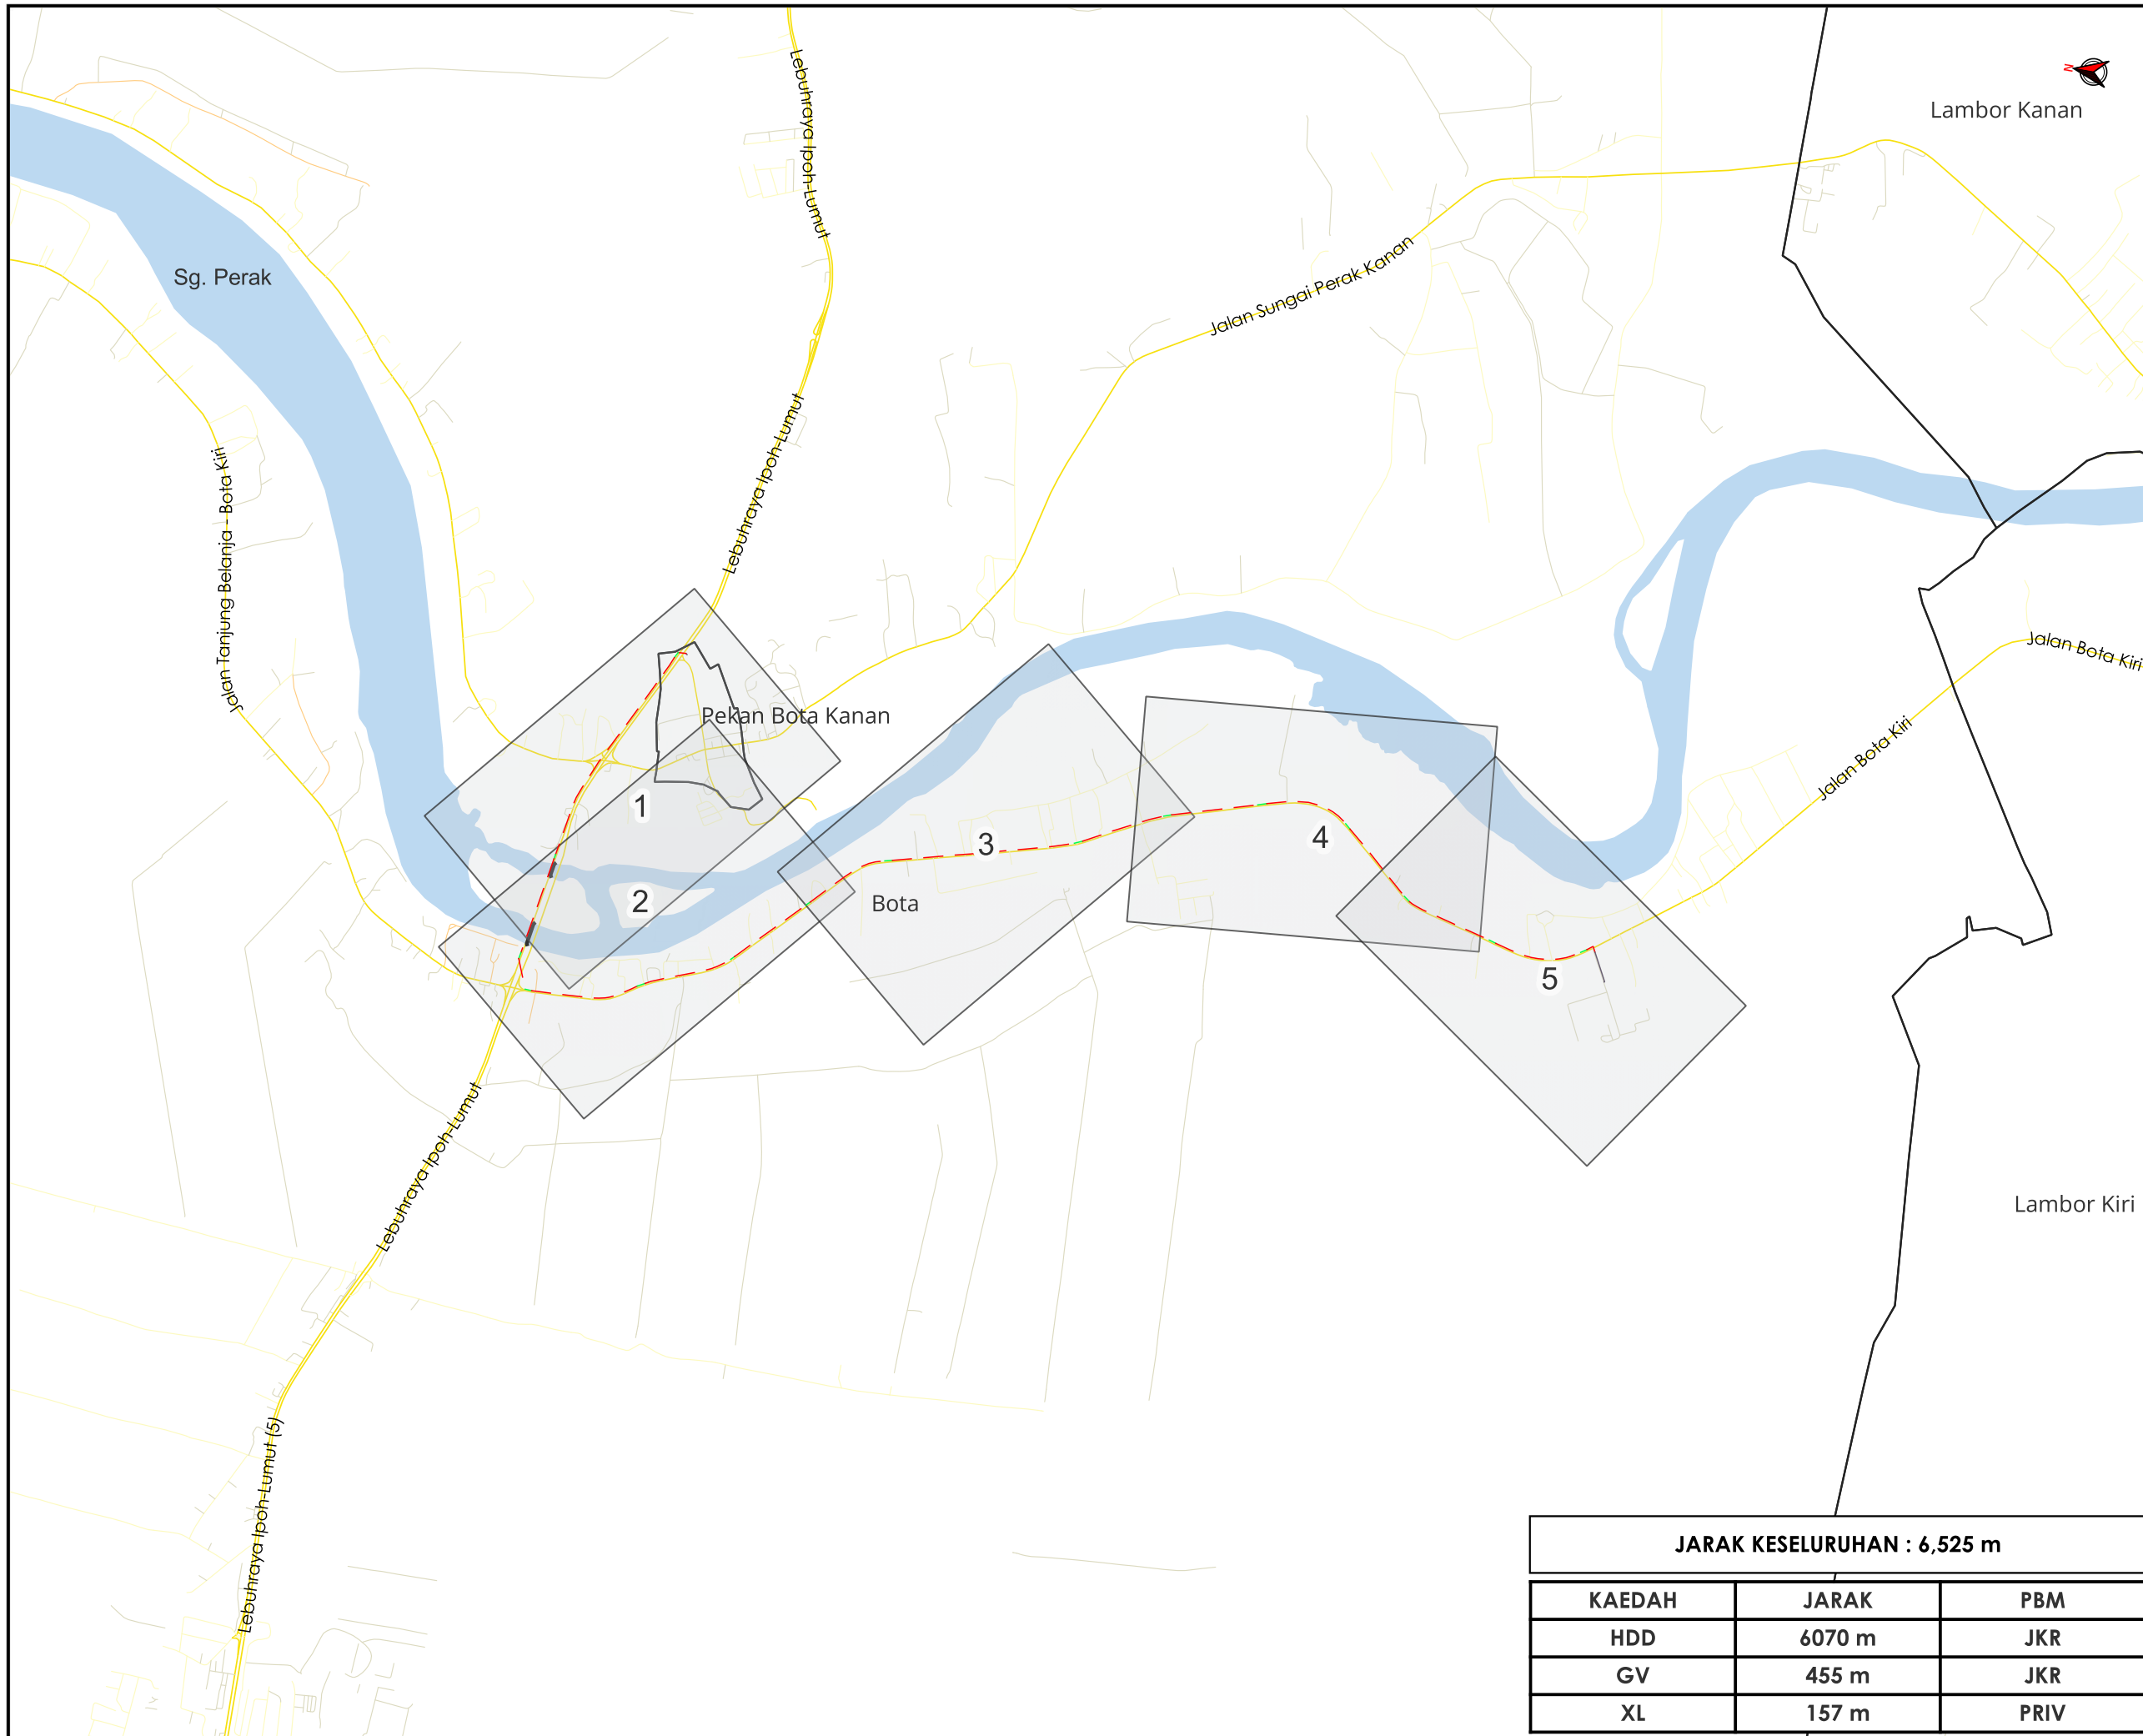

TAJUK PERMOHONAN
 PERMOHONAN BAGI MENDAPATKAN KEBENARAN MENJALANKAN KERJA MSVT PENUKARAN KABEL PILC DARI PPU BOTA 10KS KE SS TELUK KEPAYANG T/WATER 1 (D-SIT-S17-4070)

PETUNJUK

	JALAN JKR
	JALAN PBT
	JALAN PERSENDIRIAN
	JALAN PEJABAT DAERAH
	GRASS VERGE
	HORIZONTAL DIRECTIONAL DRILLING
	JALAN TIDAK TERLIBAT


PIHAK BERKUASA MELULUS
JABATAN KERJA RAYA PERAK TENGAH

PENYEDIA UTILITI

JARAK KESELURUHAN : 6,525 m		
KAEDAH	JARAK	PBM
HDD	6070 m	JKR
GV	455 m	JKR
XL	157 m	PRIV

JENIS PELAN	PELAN CADANGAN LALUAN
PELUKIS PELAN	NUR ZAFIRAH
TARIKH DIKELUARKAN	2025-02-09
MUKA SURAT	0/5
NO FAIL RUJUKAN	PINDAAN
KUDR/TNBB/A/02/25/0133	00

*PENGUKURAN BERDASARKAN JARAK SATELIT

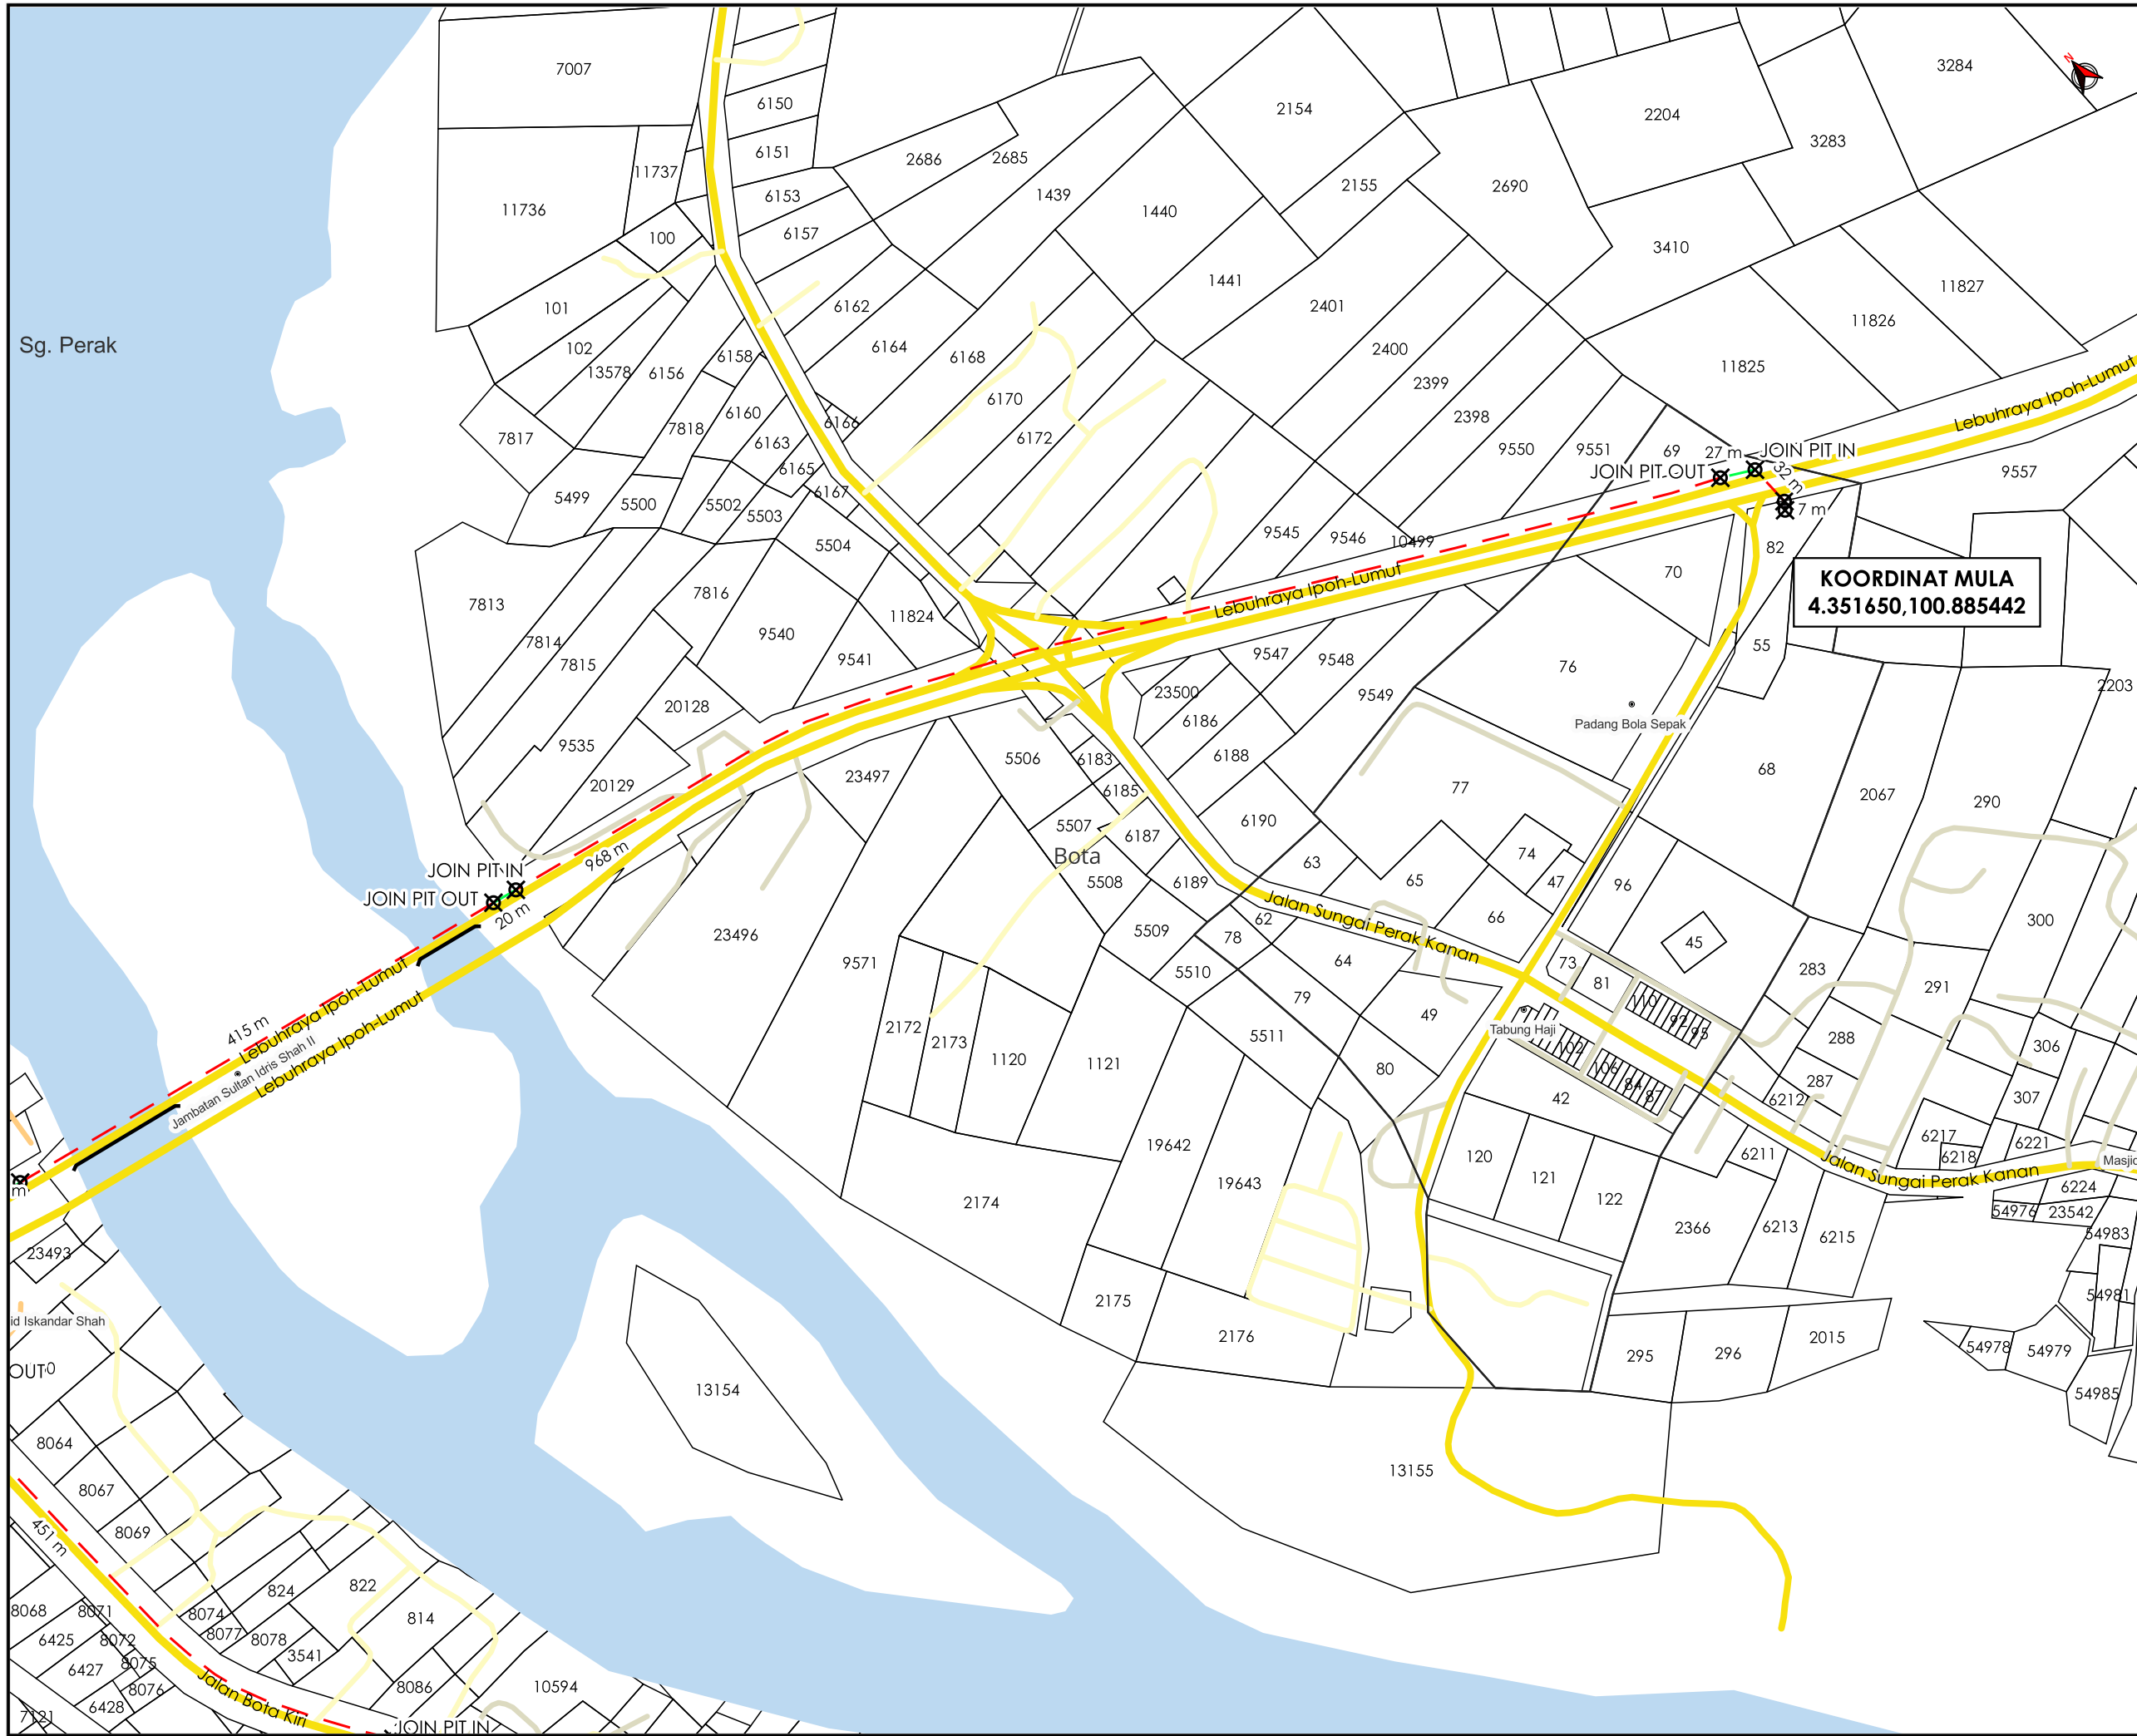

TAJUK PERMOHONAN
 PERMOHONAN BAGI MENDAPATKAN KEBENARAN MENJALANKAN KERJA MSVT PENUKARAN KABEL PILC DARI PPU BOTA 10KS KE SS TELUK KEPAYANG T/WATER 1 (D-SIT-S17-4070)

KOORDINAT MULA
 4.351650,100.885442

PETUNJUK


	JALAN JKR
	JALAN PBT
	JALAN PERSENDIRIAN
	JALAN PEJABAT DAERAH
	GRASS VERGE
	HORIZONTAL DIRECTIONAL DRILLING
	JALAN TIDAK TERLIBAT
	TITIK MULA/AKHIR

PIHAK BERKUASA MELULUS
JABATAN KERJA RAYA PERAK TENGAH



JENIS PELAN	PELAN CADANGAN LALUAN
PELUKIS PELAN	NUR ZAFIRAH
TARIKH DIKELUARKAN	2025-02-09
MUKA SURAT	1/5
NO FAIL RUJUKAN	PINDAAN
KUDR/TNBB/A/02/25/0133	00

*PENGUKURAN BERDASARKAN JARAK SATELIT

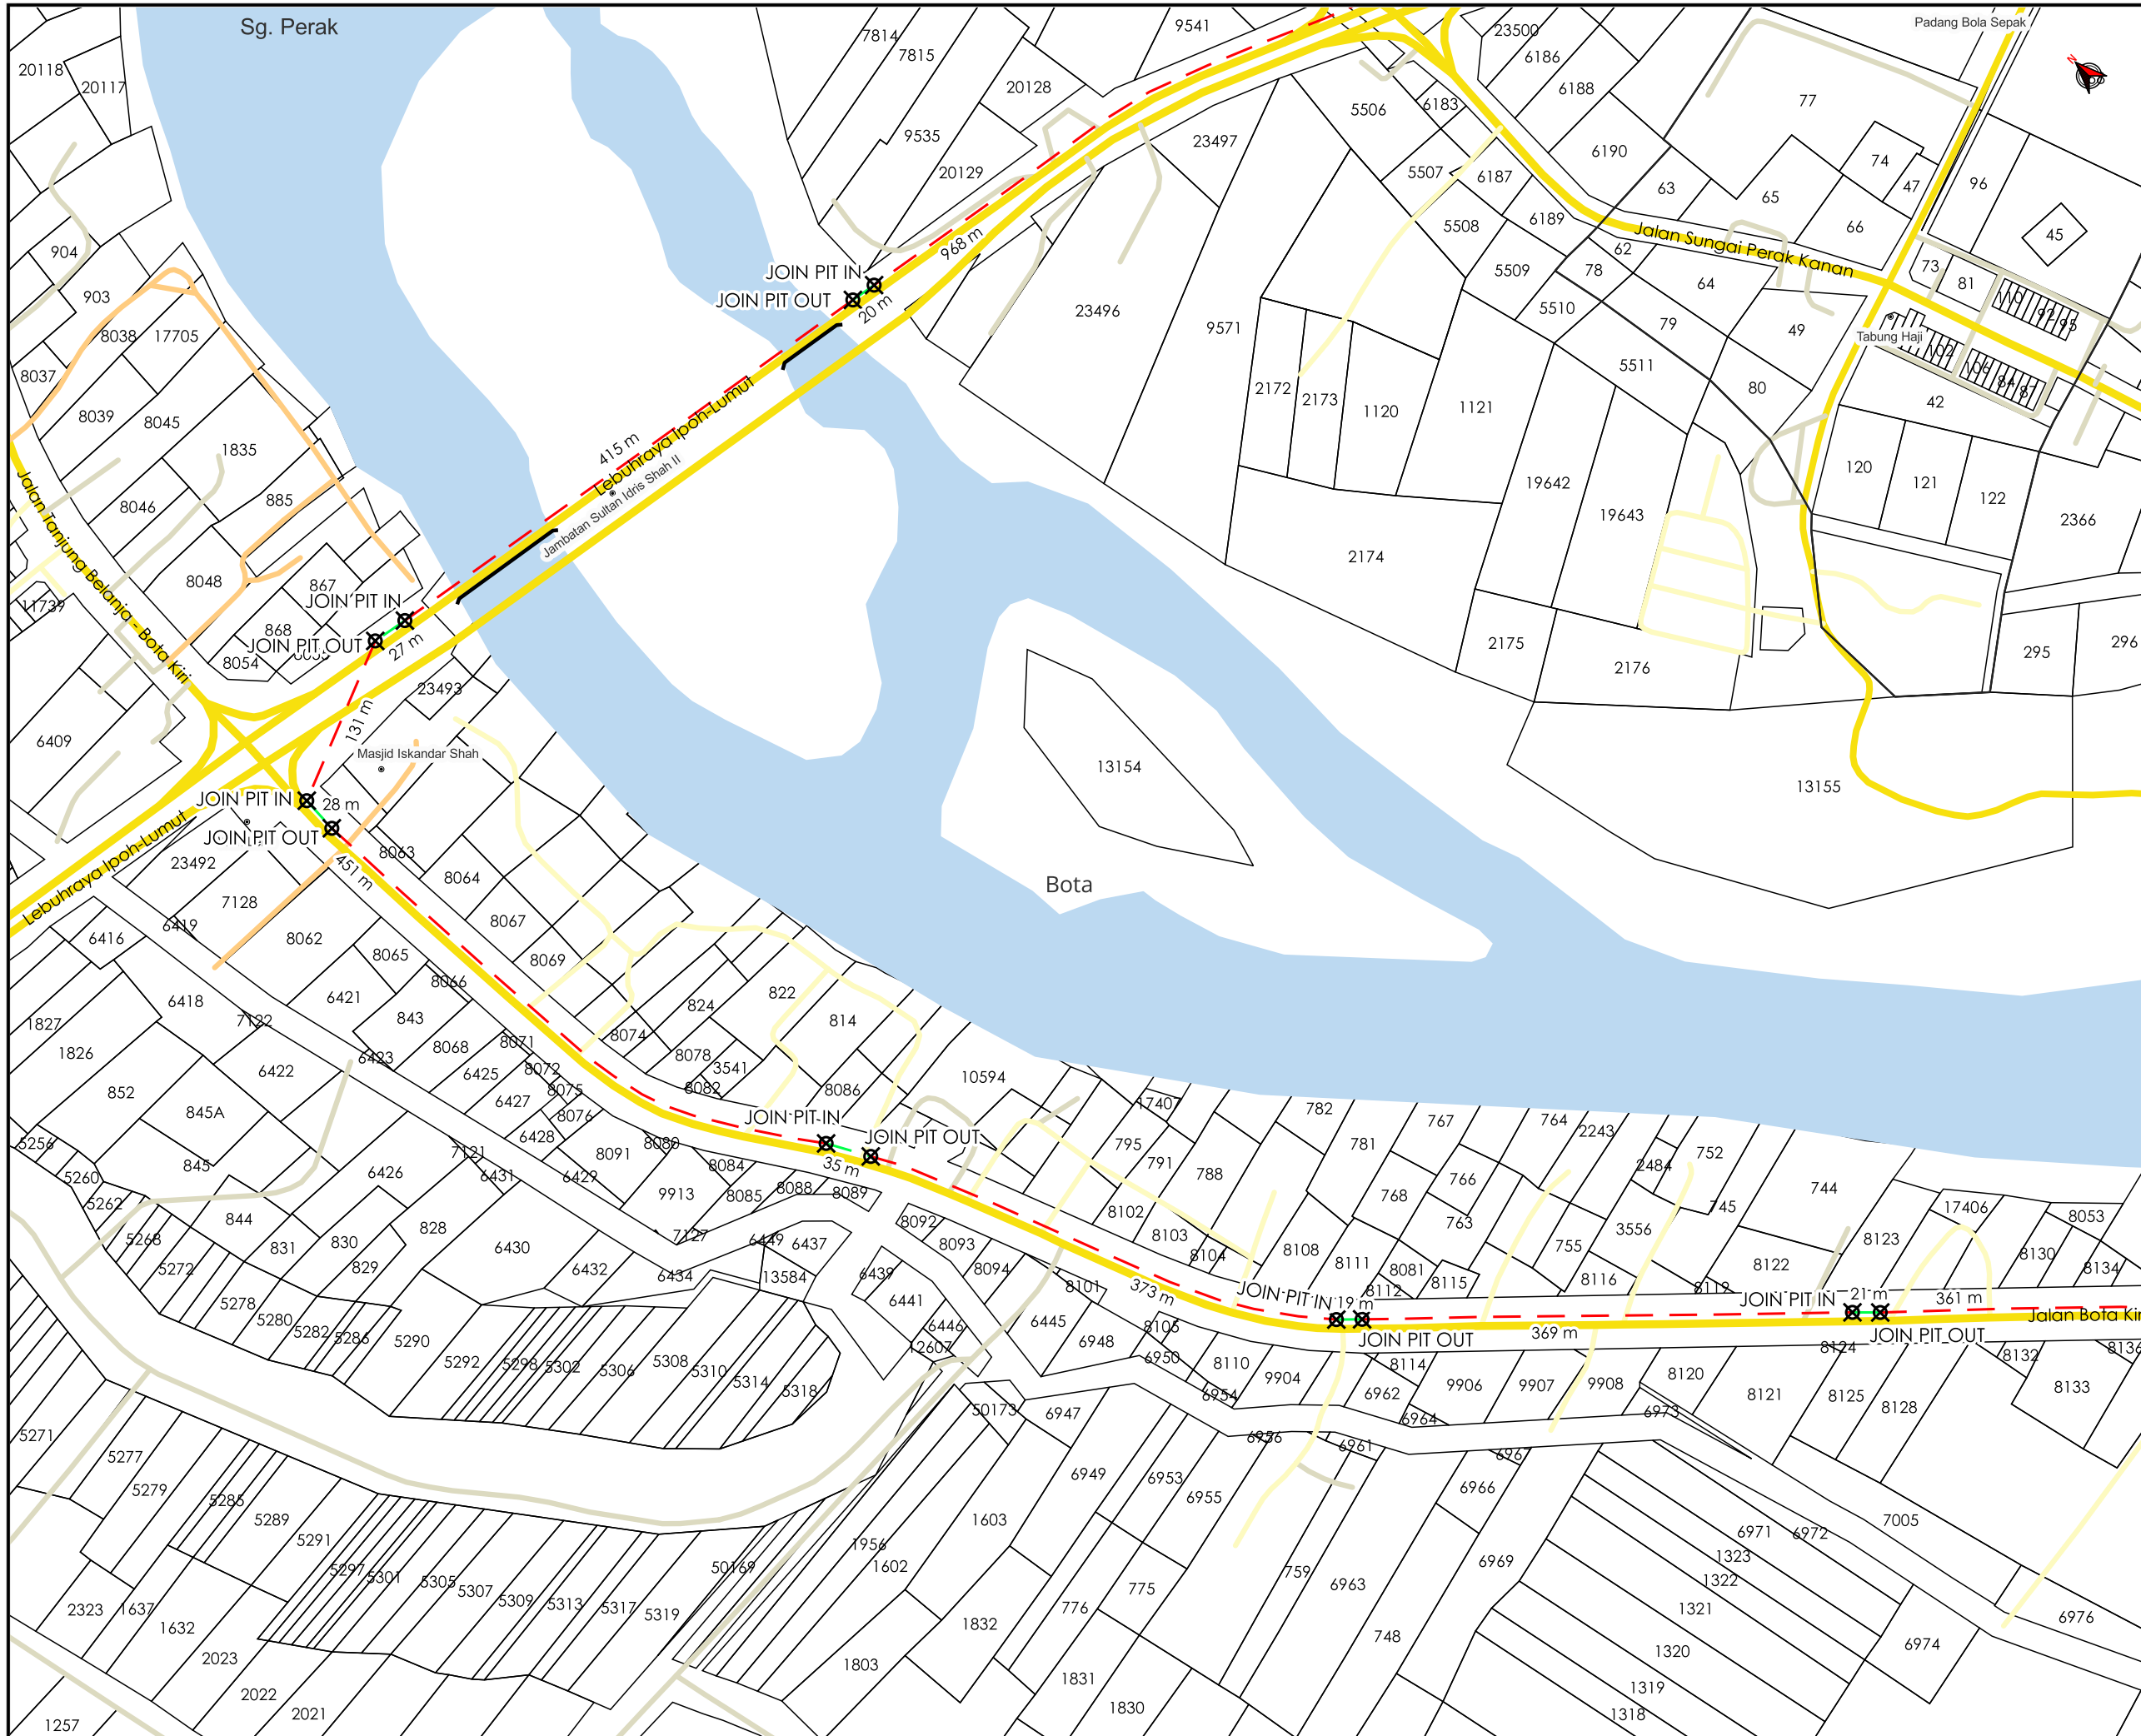

AGENSI PENYELARAS
KORIDOR UTILITI
 DARUL RIDZUAN



TAJUK PERMOHONAN
 PERMOHONAN BAGI MENDAPATKAN KEBENARAN MENJALANKAN KERJA MSVT PENUKARAN KABEL PILC DARI PPU BOTA 10KS KE SS TELUK KEPAYANG T/WATER 1 (D-SIT-S17-4070)

PETUNJUK


- JALAN JKR
- JALAN PBT
- JALAN PERSENDIRIAN
- JALAN PEJABAT DAERAH
- GRASS VERGE
- - - HORIZONTAL DIRECTIONAL DRILLING
- JALAN TIDAK TERLIBAT
- TITIK MULA/AKHIR

PIHAK BERKUASA MELULUS
JABATAN KERJA RAYA PERAK TENGAH

PENYEDIA UTILITI

JENIS PELAN	PELAN CADANGAN LALUAN
PELUKIS PELAN	NUR ZAFIRAH
TARIKH DIKELUARKAN	2025-02-09
MUKA SURAT	2/5
NO FAIL RUJUKAN	PINDAAN
KUDR/TNBB/A/02/25/0133	00

***PENGUKURAN BERDASARKAN JARAK SATELIT**

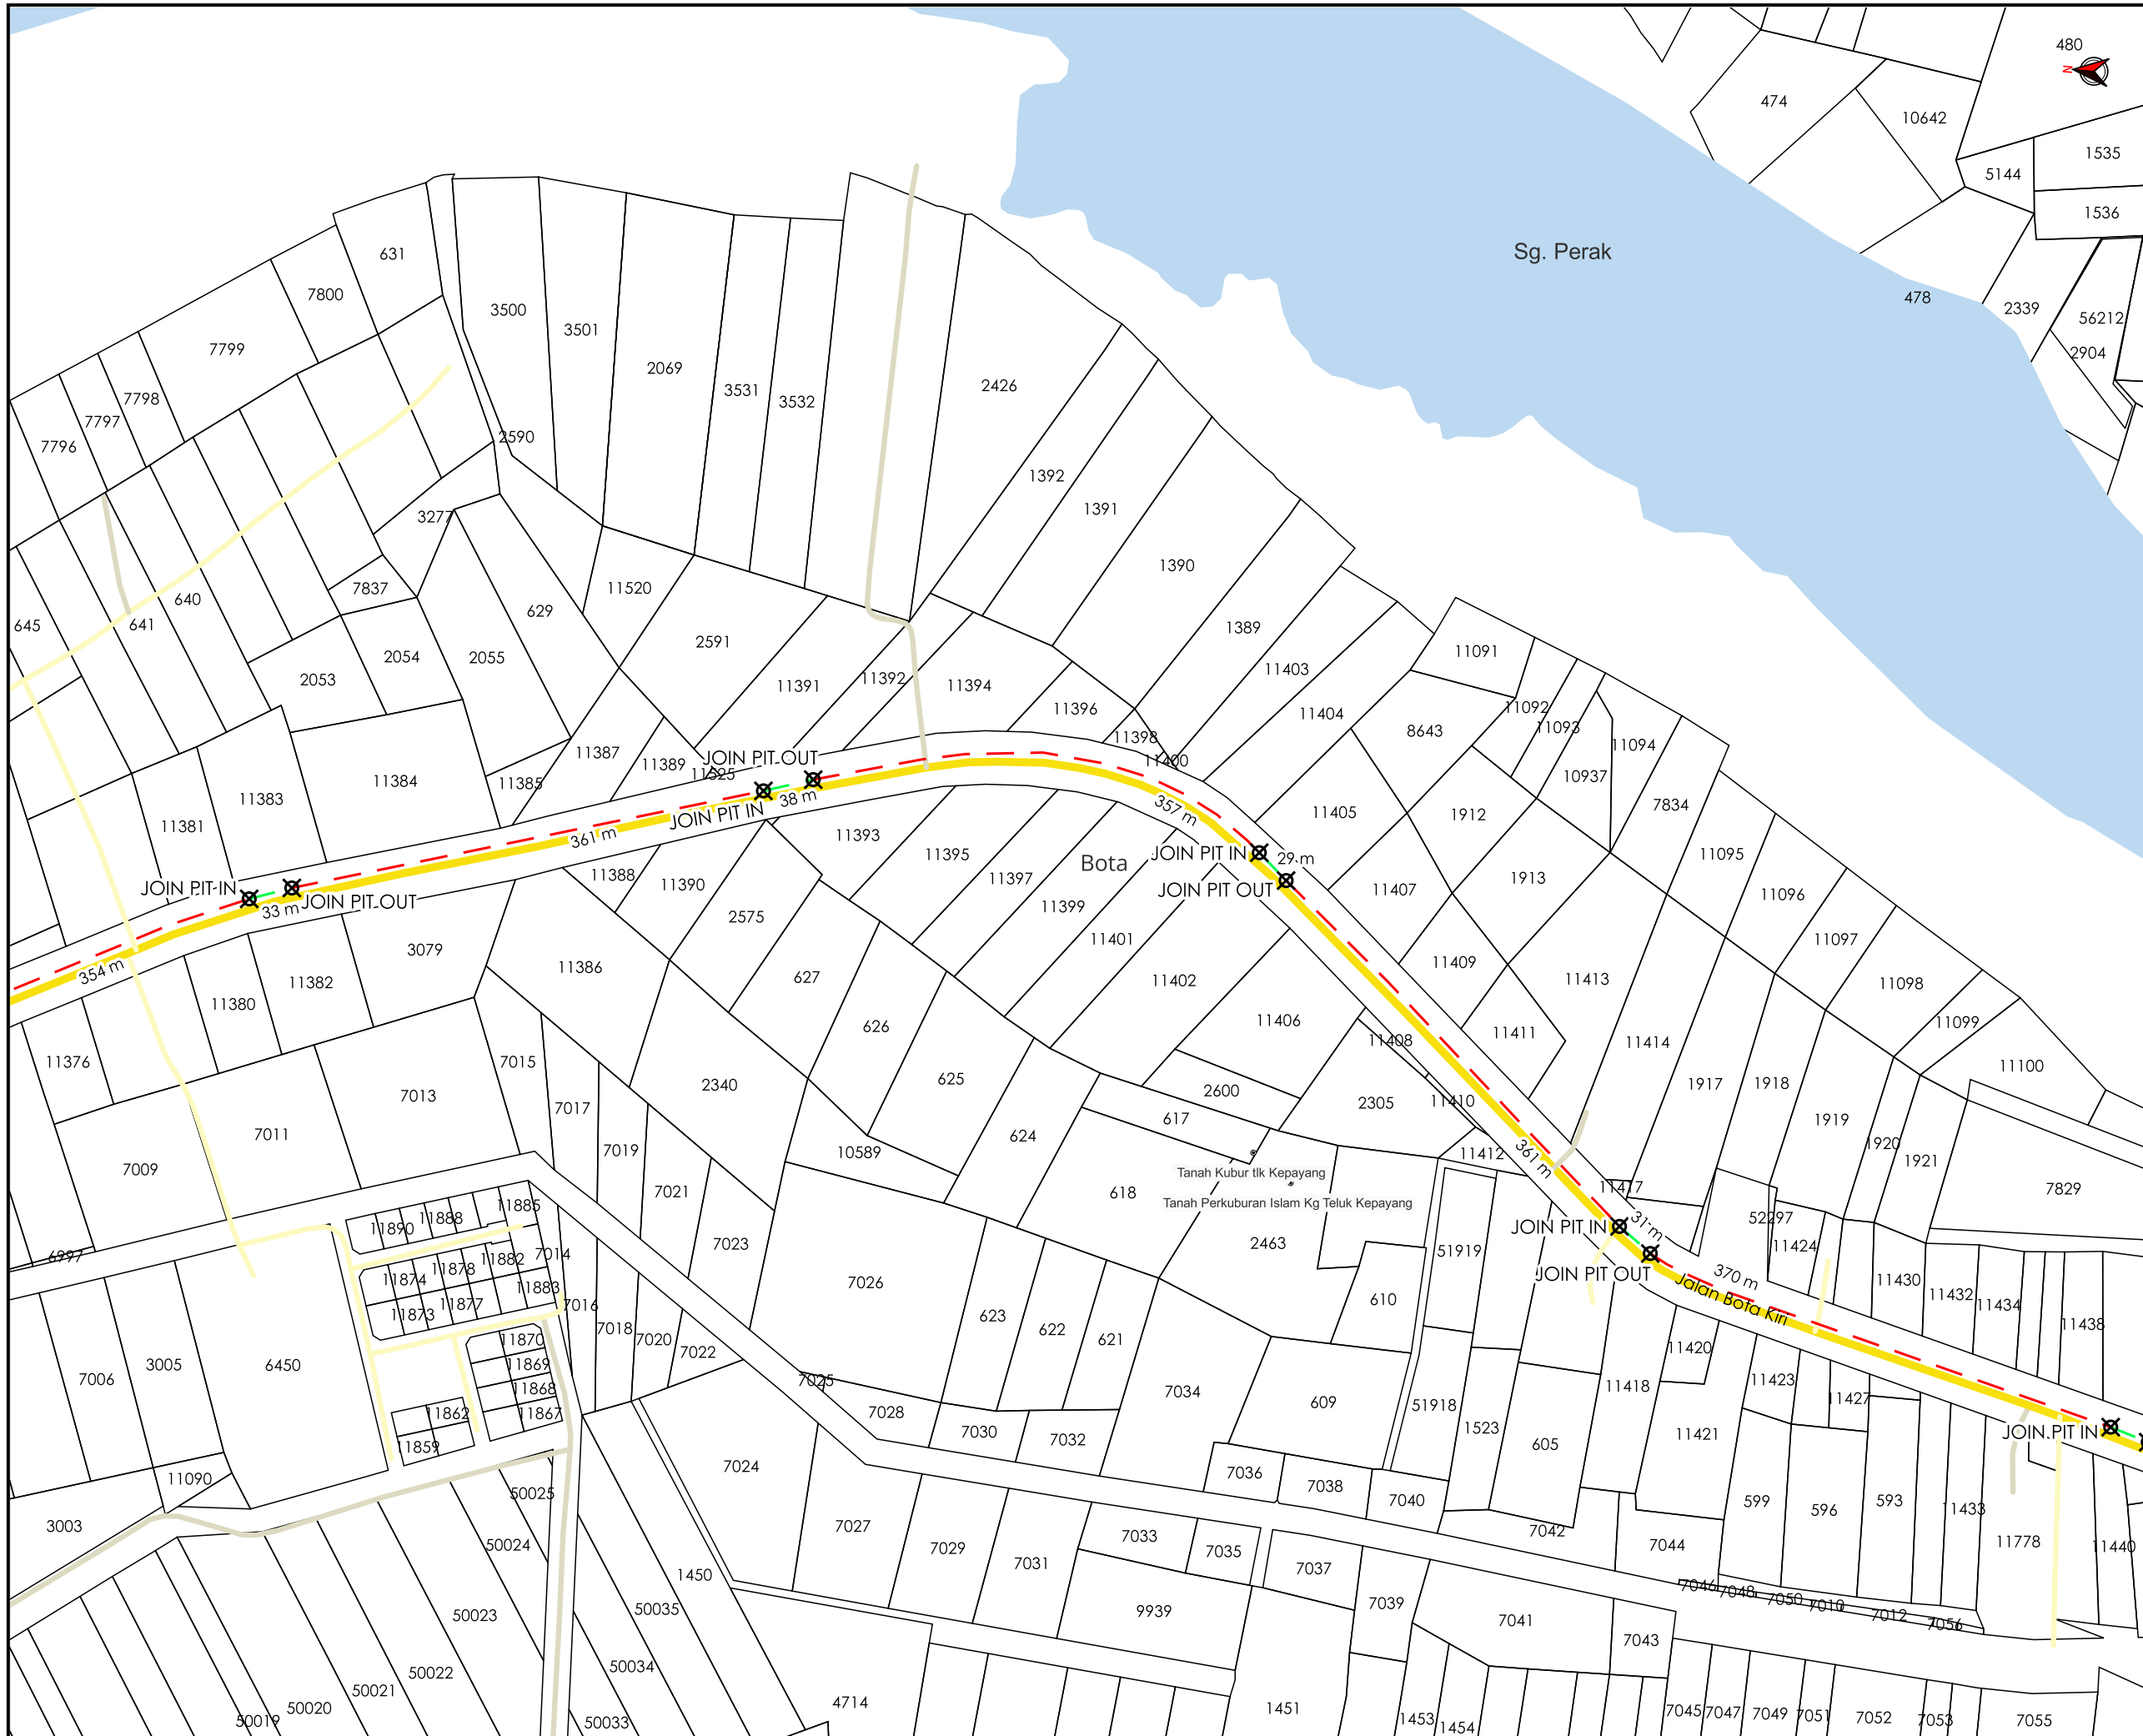

480



TAJUK PERMOHONAN
 PERMOHONAN BAGI MENDAPATKAN KEBENARAN MENJALANKAN KERJA MSVT PENUKARAN KABEL PILC DARI PPU BOTA 10KS KE SS TELUK KEPAYANG T/WATER 1 (D-SIT-S17-4070)

PETUNJUK


	JALAN JKR
	JALAN PBT
	JALAN PERSENDIRIAN
	GRASS VERGE
	HORIZONTAL DIRECTIONAL DRILLING
	TITIK MULA/AKHIR

PIHAK BERKUASA MELULUS
JABATAN KERJA RAYA PERAK TENGAH

PENYEDIA UTILITI

JENIS PELAN	PELAN CADANGAN LALUAN
PELUKIS PELAN	NUR ZAFIRAH
TARIKH DIKELUARKAN	2025-02-09
MUKA SURAT	4/5
NO FAIL RUJUKAN	PINDAAN
KUDR/TNBB/A/02/25/0133	00

*PENGUKURAN BERDASARKAN JARAK SATELIT

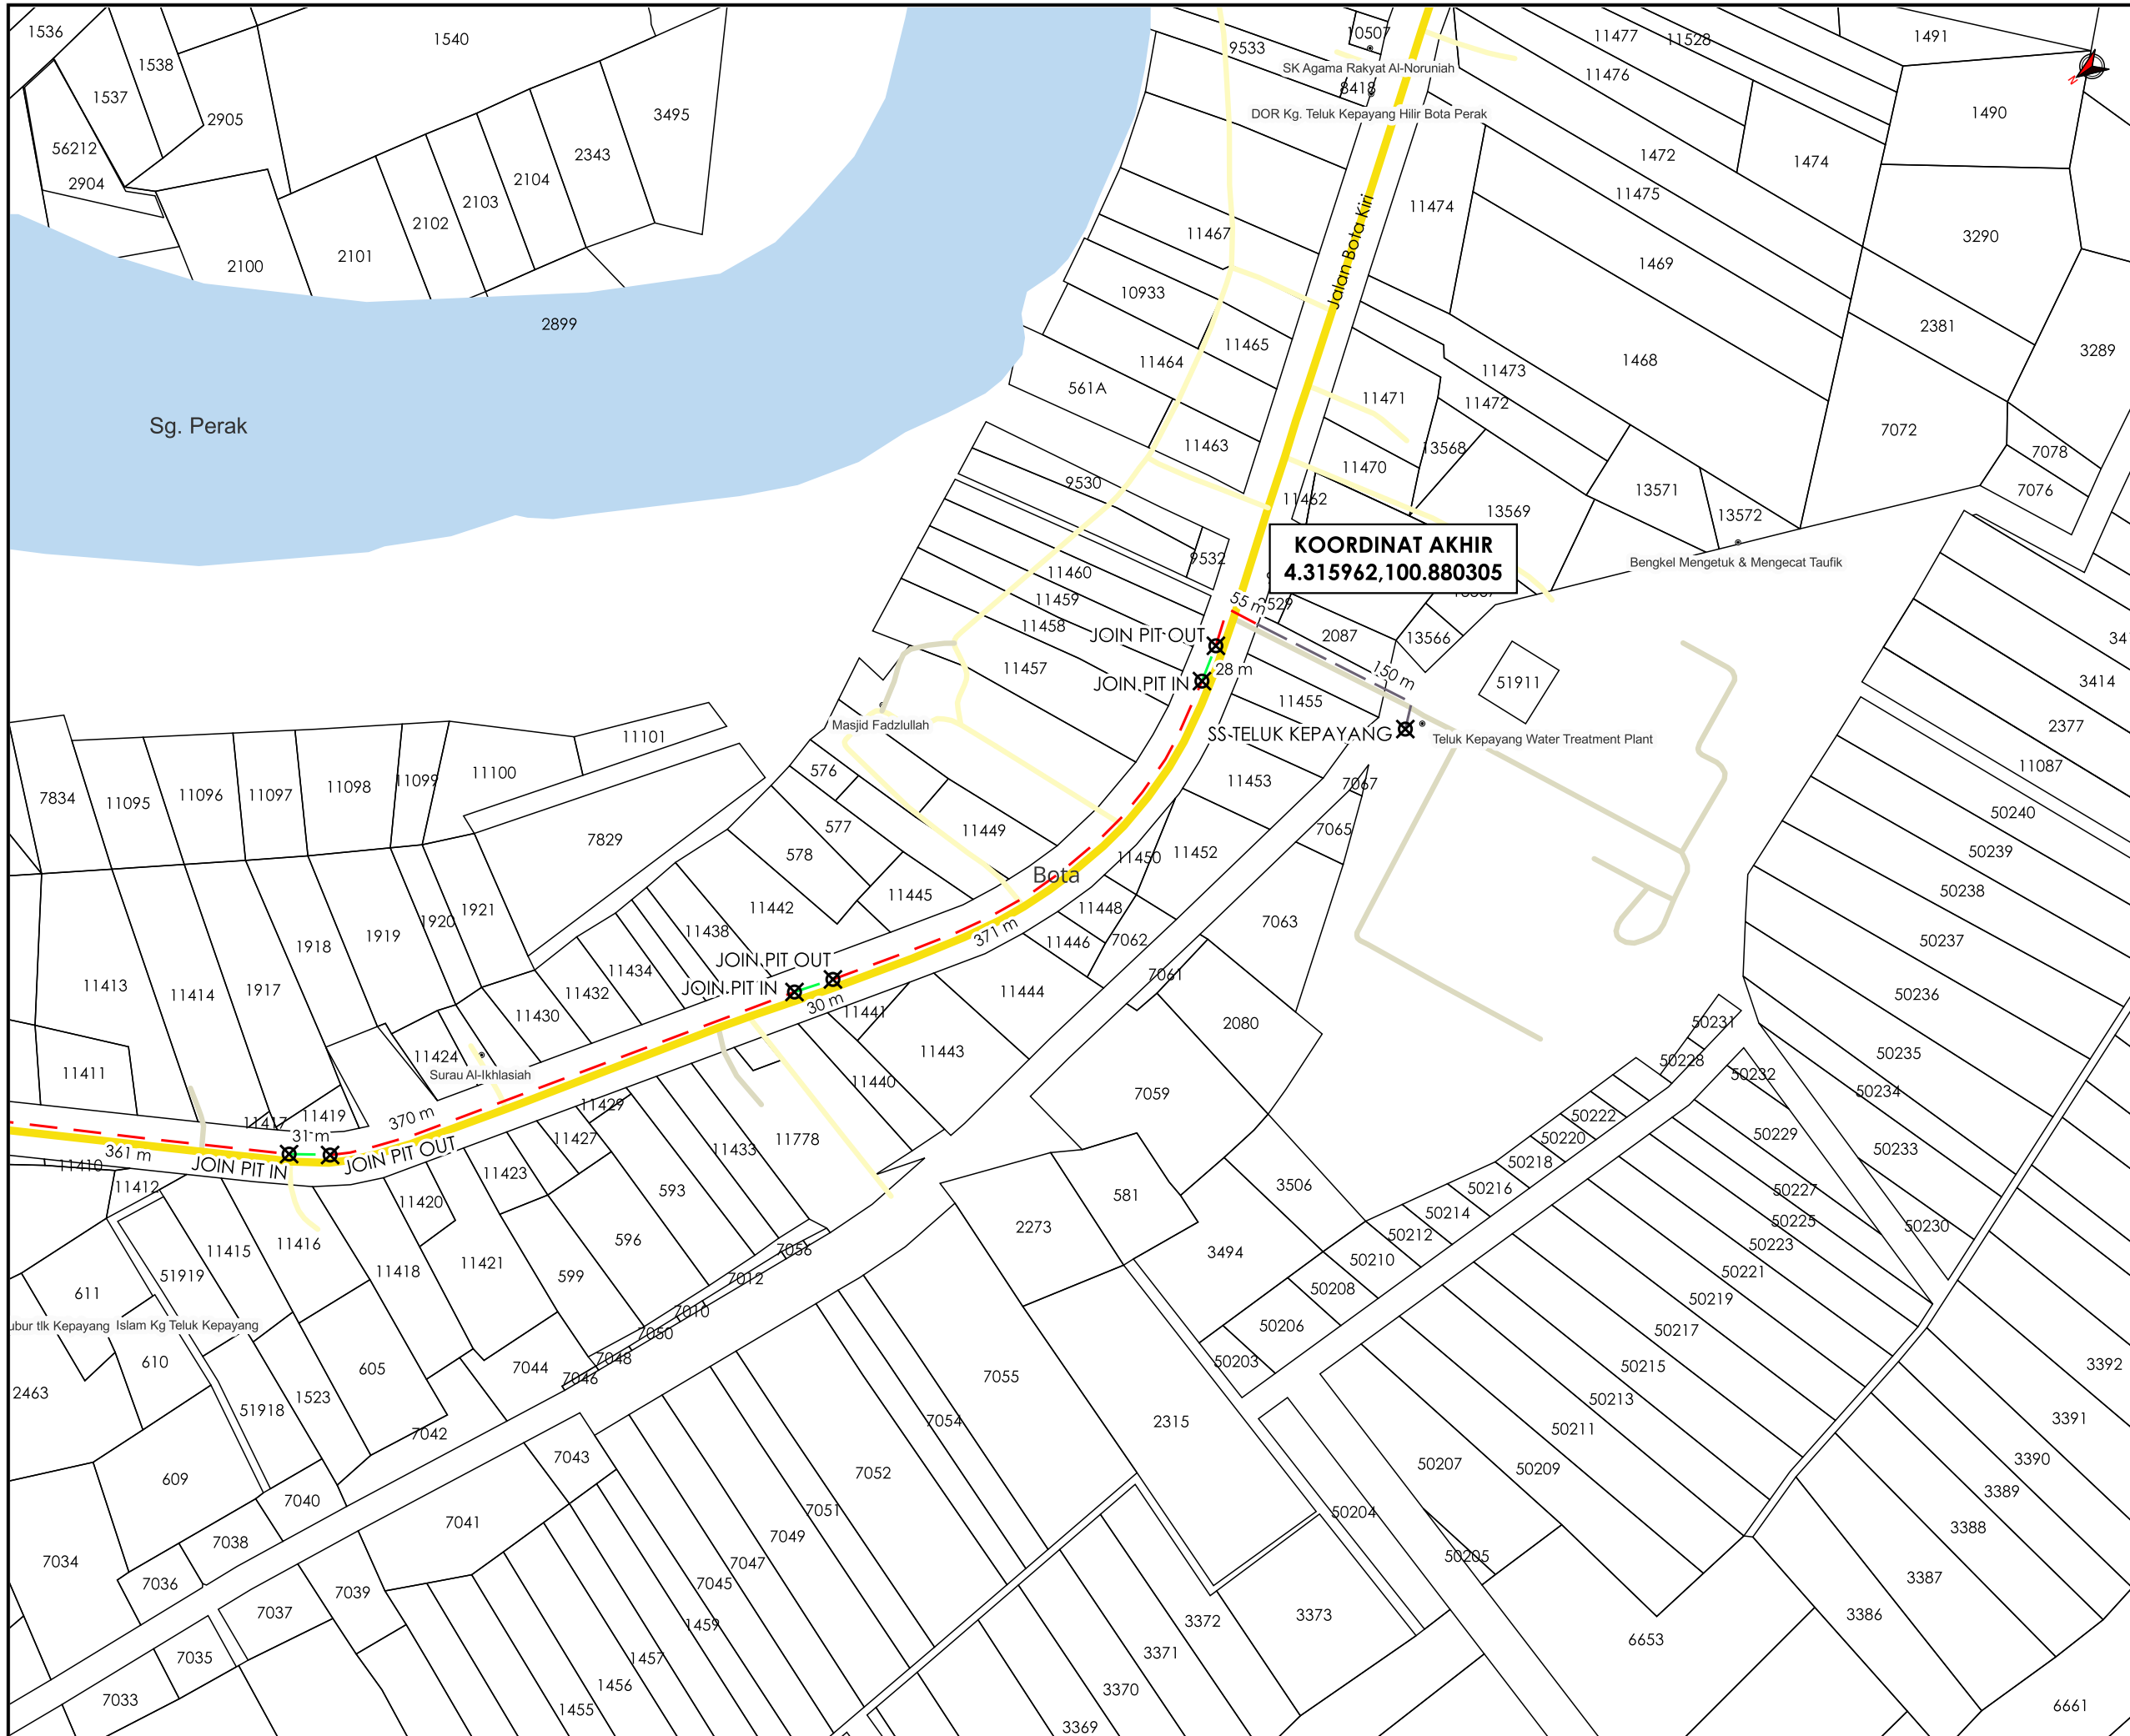

TAJUK PERMOHONAN
 PERMOHONAN BAGI MENDAPATKAN KEBENARAN MENJALANKAN KERJA MSVT PENUKARAN KABEL PILC DARI PPU BOTA 10KS KE SS TELUK KEPAYANG T/WATER 1 (D-SIT-S17-4070)

PETUNJUK

- JALAN JKR
- JALAN PBT
- JALAN PERSENDIRIAN
- GRASS VERGE
- - - HORIZONTAL DIRECTIONAL DRILLING
- JALAN TIDAK TERLIBAT
- TITIK MULA/AKHIR

PIHAK BERKUASA MELULUS

JABATAN KERJA RAYA PERAK TENGAH

PENYEDIA UTILITI

TENAGA NASIONAL

JENIS PELAN	PELAN CADANGAN ALUAN
PELUKIS PELAN	NUR ZAFIRAH
TARIKH DIKELUARKAN	2025-02-09
MUKA SURAT	5/5
NO FAIL RUJUKAN	PINDAAN
KUDR/TNBB/A/02/25/0133	00

*PENGUKURAN BERDASARKAN JARAK SATELIT

BORANG ULASAN PELAN IZIN LALU

NO FAIL	KUDR/TNBB/A/02/25/0133
DAERAH	PERAK TENGAH
PENYEDIA UTILITI	TNB
PENYEDIA PELAN	NUR ZAFIRAH
TARIKH PELAN	09/02/2025

ULASAN PELAN :

BIL	ULASAN
1.	PIHAK PKD DIMINTA UNTUK MENYEMAK NAMA DAN PEMILIK JALAN.