

**KORIDOR
UTILITI**
DARUL RIDZUAN




maxis 

**PERMOHONAN BAGI MENDAPATKAN KEBENARAN LALUAN UNTUK
PEMASANGAN DAN PENYAMBUNGAN KEMUDAHAN UTILITI
TELEKOMUNIKASI SERTA PENGOREKAN UNTUK PROJEK UMOBILE 5G
"FIBERISATION" DI JALAN PORTLAND BAGI TETUAN MAXIS BROADBAND
SDN BHD [ENTERPRISE : TSEK]**

PELAN IZIN LALU

**NO FAIL RUJUKAN
KUDR/MXS/B/10/25/0854**

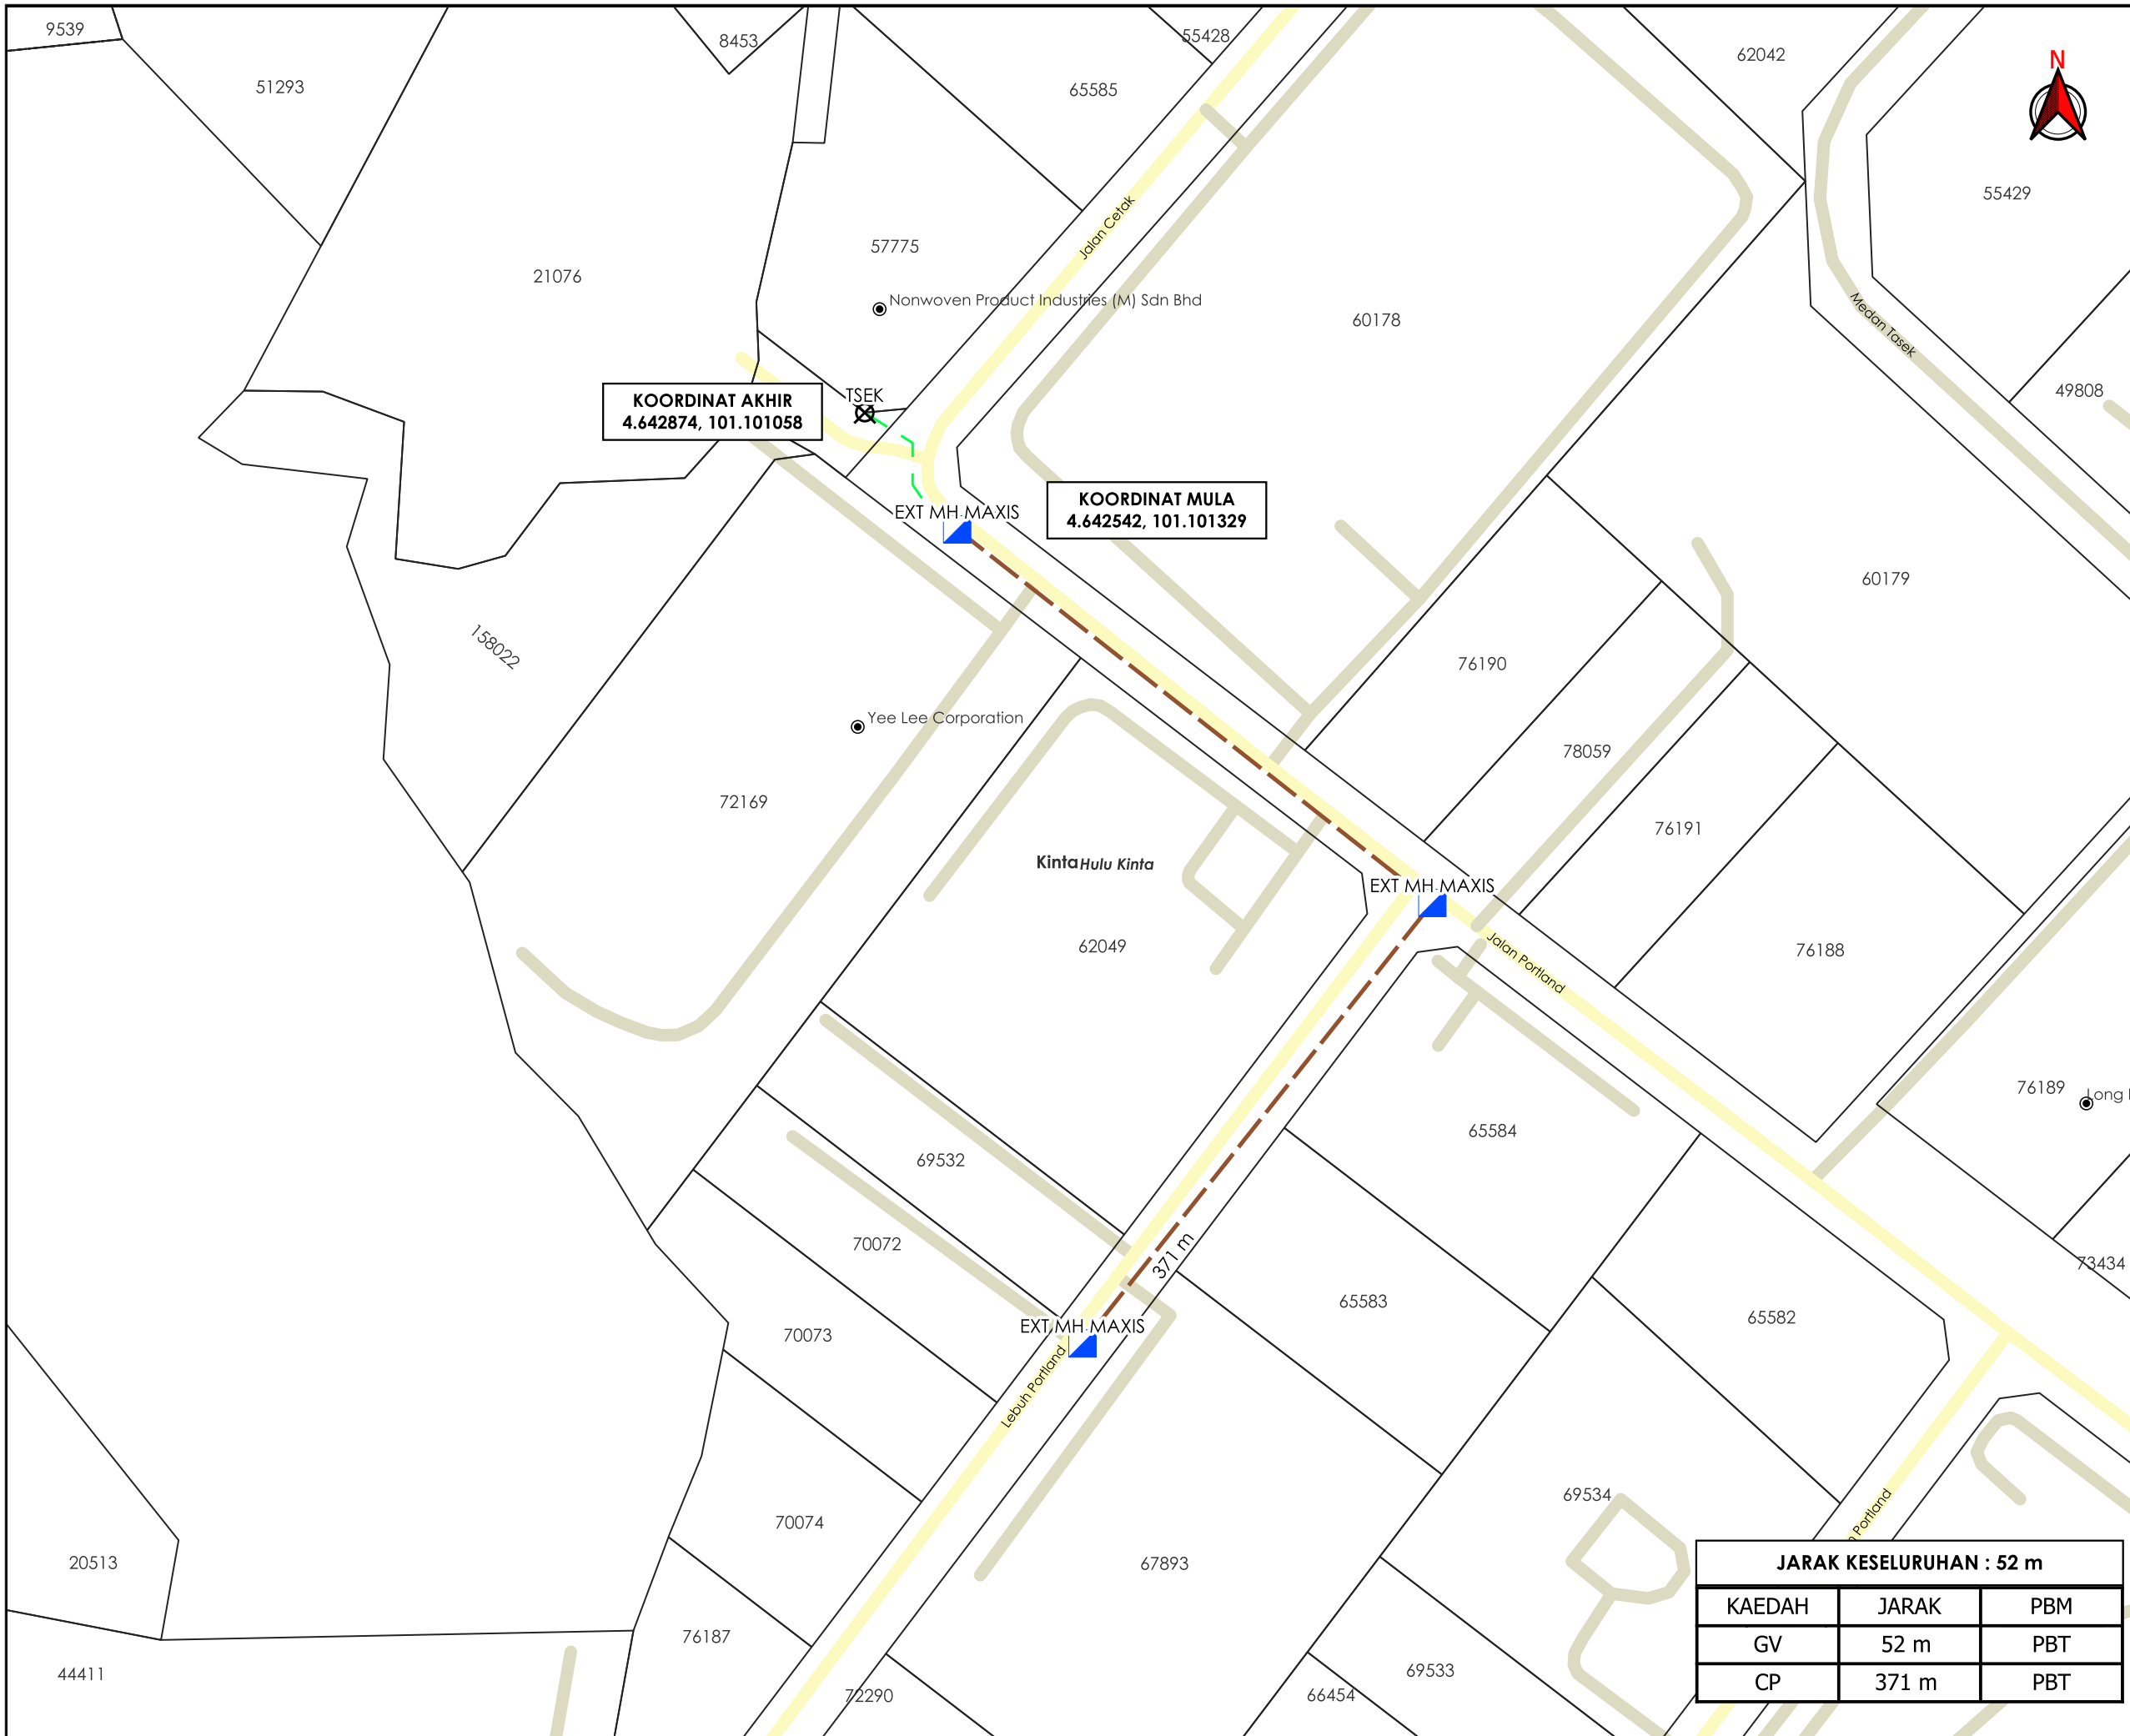

KOORDINAT AKHIR
4.642874, 101.101058

KOORDINAT MULA
4.642542, 101.101329

JARAK KESELURUHAN : 52 m

KAEDAH	JARAK	PBM
GV	52 m	PBT
CP	371 m	PBT

AGENSI PENYELARAS
KORIDOR UTILITI
DARUL RIDZUAN



TAJUK PERMOHONAN
PERMOHONAN BAGI MENDAPATKAN KEBENARAN LALUAN UNTUK PEMASANGAN DAN PENYAMBUNGAN KEMUDAHAN UTILITI TELEKOMUNIKASI SERTA PENGOREKAN UNTUK PROJEK UMOBILE 5G "FIBERISATION" DI JALAN PORTLAND BAGI TETUAN MAXIS BROADBAND SDN BHD [ENTERPRISE : TSEK]

PETUNJUK

- JALAN PBT
- JALAN PERSENDIRIAN
- GRASS VERGE
- CABLE PULLING
- MANHOLE SEDIA ADA
- TITIK MULA AKHIR

PIHAK BERKUASA MELULUS



MAJLIS BANDARAYA IPOH	

PENYEDIA UTILITI



JENIS PELAN	PELAN IZIN LALU
PELUKIS PELAN	ADIB FARHAN
TARIKH DIKELUARKAN	2025-10-09
MUKA SURAT	1/1
NO FAIL RUJUKAN	PINDAAN
KUDR/MXS/B/10/25/0854	00

***PENGUKURAN BERDASARKAN JARAK SATELIT**