

**KORIDOR
UTILITI**
DARUL RIDZUAN




**TENAGA
NASIONAL**

BEKALAN ELEKTRIK KE CADANGAN PINDAAN DAN TAMBAHAN KEPADA PELAN YANG DILULUSKAN NO FAIL: MPKK (B) 51/2016(SKIM) YANG BERTARIKH 7/10/2016 PEMBANGUNAN SKIM PERUMAHAN YANG MENGANDUNGI; 4 UNIT RUMAH SESEBUAH DUA TINGKAT DI ATAS LOT 14339 - 14342, 20 UNIT RUMAH BERKEMBAR DUA TINGKAT DI ATAS LOT 14319 - 14338, DAN 60 UNIT RUMAH TERES DUA TINGKAT DI ATAS LOT 14259 - 14318, TAMAN HARMONI, MUKIM SAYONG, DAERAH KUALA KANGSAR, PERAK DARUL RIDZUAN. KEPADA A) 14 UNIT RUMAH BERKEMBAR SETINGKAT DI ATAS LOT 14319 - LOT 14332 B) 41 UNIT RUMAH TERES SATU SETINGKAT JENIS A DI ATAS LOT 14259 - LOT 14272, LOT 14274 - LOT 14275, LOT 14292 - LOT 14293, LOT 14295 - LOT 14296, LOT 14298 - LOT 14318 C) 1 UNIT RUMAH TERES SETINGKAT JENIS B DI ATAS LOT 14273, D) 1 UNIT RUMAH TERES SETINGKAT JENIS C DI ATAS LOT 14294, E) 1 UNIT RUMAH TERES SETINGKAT JENIS D DI ATAS LOT 14297, F) 1 UNIT PONDOK PENGAWAL SERTA PALANG PENGHADANG JALAN DI ATAS LOT 14343, TEMPAT JERLON, TAMAN HARMONI, MUKIM SAYONG, DAERAH KUALA KANGSAR, PERAK DARUL RIDZUAN UNTUK KEDAH HOLDINGS SDN BHD (PEMILIK TANAH) NANYANG EQUITY SDN BHD (PEMAJU)

**PELAN IZIN LALU
(PINDAAN 01)**

**NO FAIL RUJUKAN
KUDR/TNBB/B/12/25/0992**

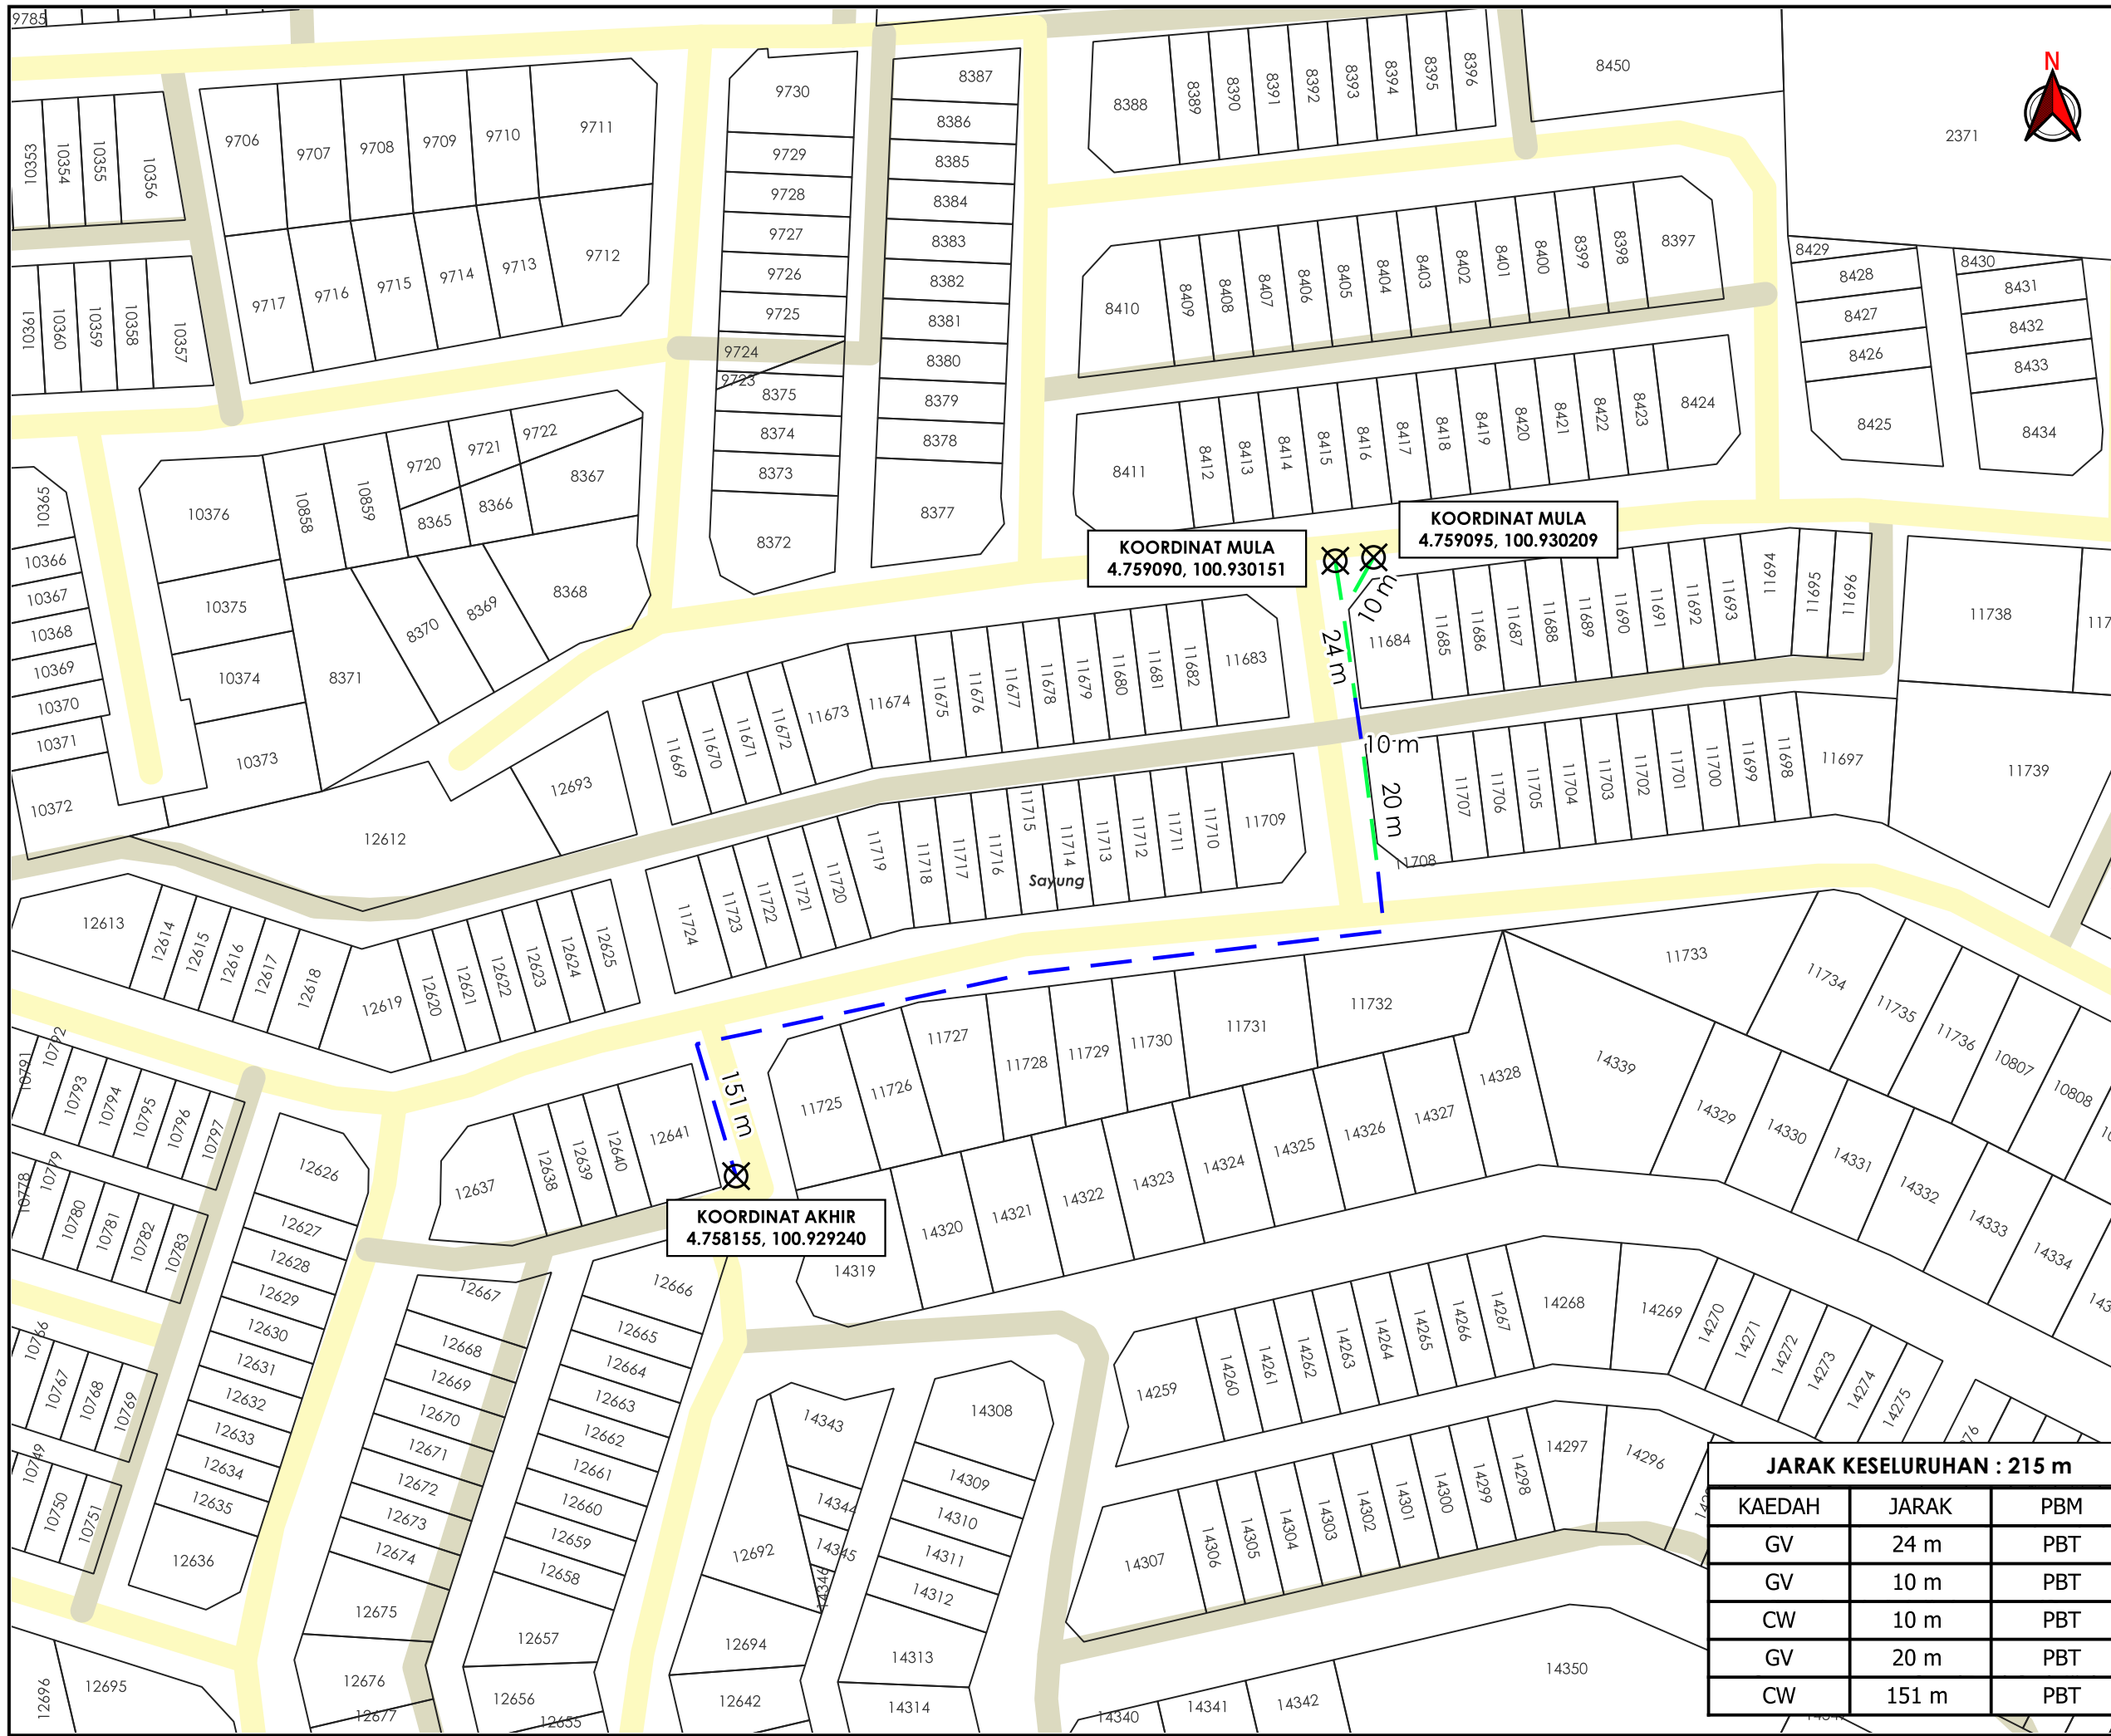

KOORDINAT MULA
4.759090, 100.930151


KOORDINAT MULA
4.759095, 100.930209

KOORDINAT AKHIR
4.758155, 100.929240

JARAK KESELURUHAN : 215 m

KAEDAH	JARAK	PBM
GV	24 m	PBT
GV	10 m	PBT
CW	10 m	PBT
GV	20 m	PBT
CW	151 m	PBT

AGENSI PENYELARAS
KORIDOR UTILITI
DARUL RIDZUAN

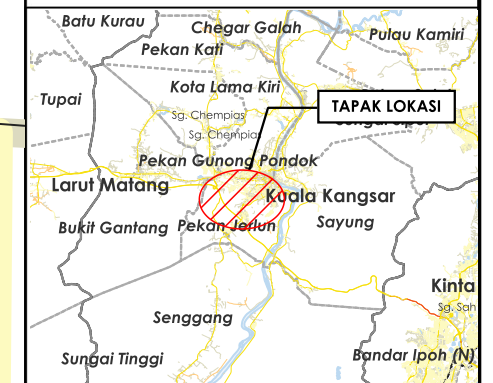

TAJUK PERMOHONAN
BEKALAN ELEKTRIK KE CADANGAN PINDAAN DAN TAMBAHAN KEPADA PELAN YANG DILULUSKAN NO FAIL: MPKK (B) 51/2016(SKIM) YANG BERTARIKH 7/10/2016 PEMBANGUNAN SKIM PERUMAHAN YANG MENGANDUNGI: 4 UNIT RUMAH SEBUEAH DUA TINGKAT DI ATAS LOT 14339 - 14342, 20 UNIT RUMAH BERKEMBAR DUA TINGKAT DI ATAS LOT 14319 - 14338, DAN 60 UNIT RUMAH TERES DUA TINGKAT DI ATAS LOT 14319 - 14338, TAMAN HARMONI, MUKIM SAYONG, DAERAH KUALA KANGSAR, PERAK DARUL RIDZUAN. KEPADA A) 14 UNIT RUMAH BERKEMBAR SETINGKAT DI ATAS LOT 14319 - LOT 14332 B) 41 UNIT RUMAH TERES SATU SETINGKAT JENIS A DI ATAS LOT 14299 - LOT 14272, LOT 14274 - LOT 14275, LOT 14272 - LOT 14293, LOT 14295 - LOT 14296, LOT 14298 - LOT 14318 C) 1 UNIT RUMAH TERES SETINGKAT JENIS B DI ATAS LOT 14273, D) 1 UNIT RUMAH TERES SETINGKAT JENIS C DI ATAS LOT 14294, E) 1 UNIT RUMAH TERES SETINGKAT JENIS D DI ATAS LOT 14297, F) 1 UNIT PONDOK PENGAWAL SERTA PALANG PENGHADANG JALAN DI ATAS LOT 14343, TEMPAT JERLON, TAMAN HARMONI, MUKIM SAYONG, DAERAH KUALA KANGSAR, PERAK DARUL RIDZUAN UNTUK KEDAH HOLDINGS SDN BHD (PEMILIK TANAH) NANYANG EQUITY SDN BHD (PEMAJU)

- PETUNJUK**
- JALAN PBT
 - JALAN PERSENDIRIAN
 - CARRIAGE WAY
 - GRASS VERGE
 - TITIK MULA AKHIR

PIHAK BERKUASA MELULUS
 MAJLIS PERBANDARAN KUALA KANGSAR

PENYEDIA UTILITI
 TENAGA NASIONAL

JENIS PELAN	PELAN IZIN LALU
PELUKIS PELAN	ADIB FARHAN
TARIKH DIKELUARKAN	2025-12-24
MUKA SURAT	1/1
NO FAIL RUJUKAN	PINDAAN
KUDR/TNBB/B/12/25/0992	01

*PENGUKURAN BERDASARKAN JARAK SATELIT