

**KORIDOR
UTILITI**
DARUL RIDZUAN




**TENAGA
NASIONAL**

**CADANGAN MEMBINA STESEN MINYAK & KEDAI 2 TINGKAT DIATAS PT
40028, MUKIM SUNGAI TERAP, DAERAH KINTA, PERAK DARUL RIDZUAN**

PELAN IZIN LALU

**NO FAIL RUJUKAN
KUDR/TNBB/B/10/25/0852**

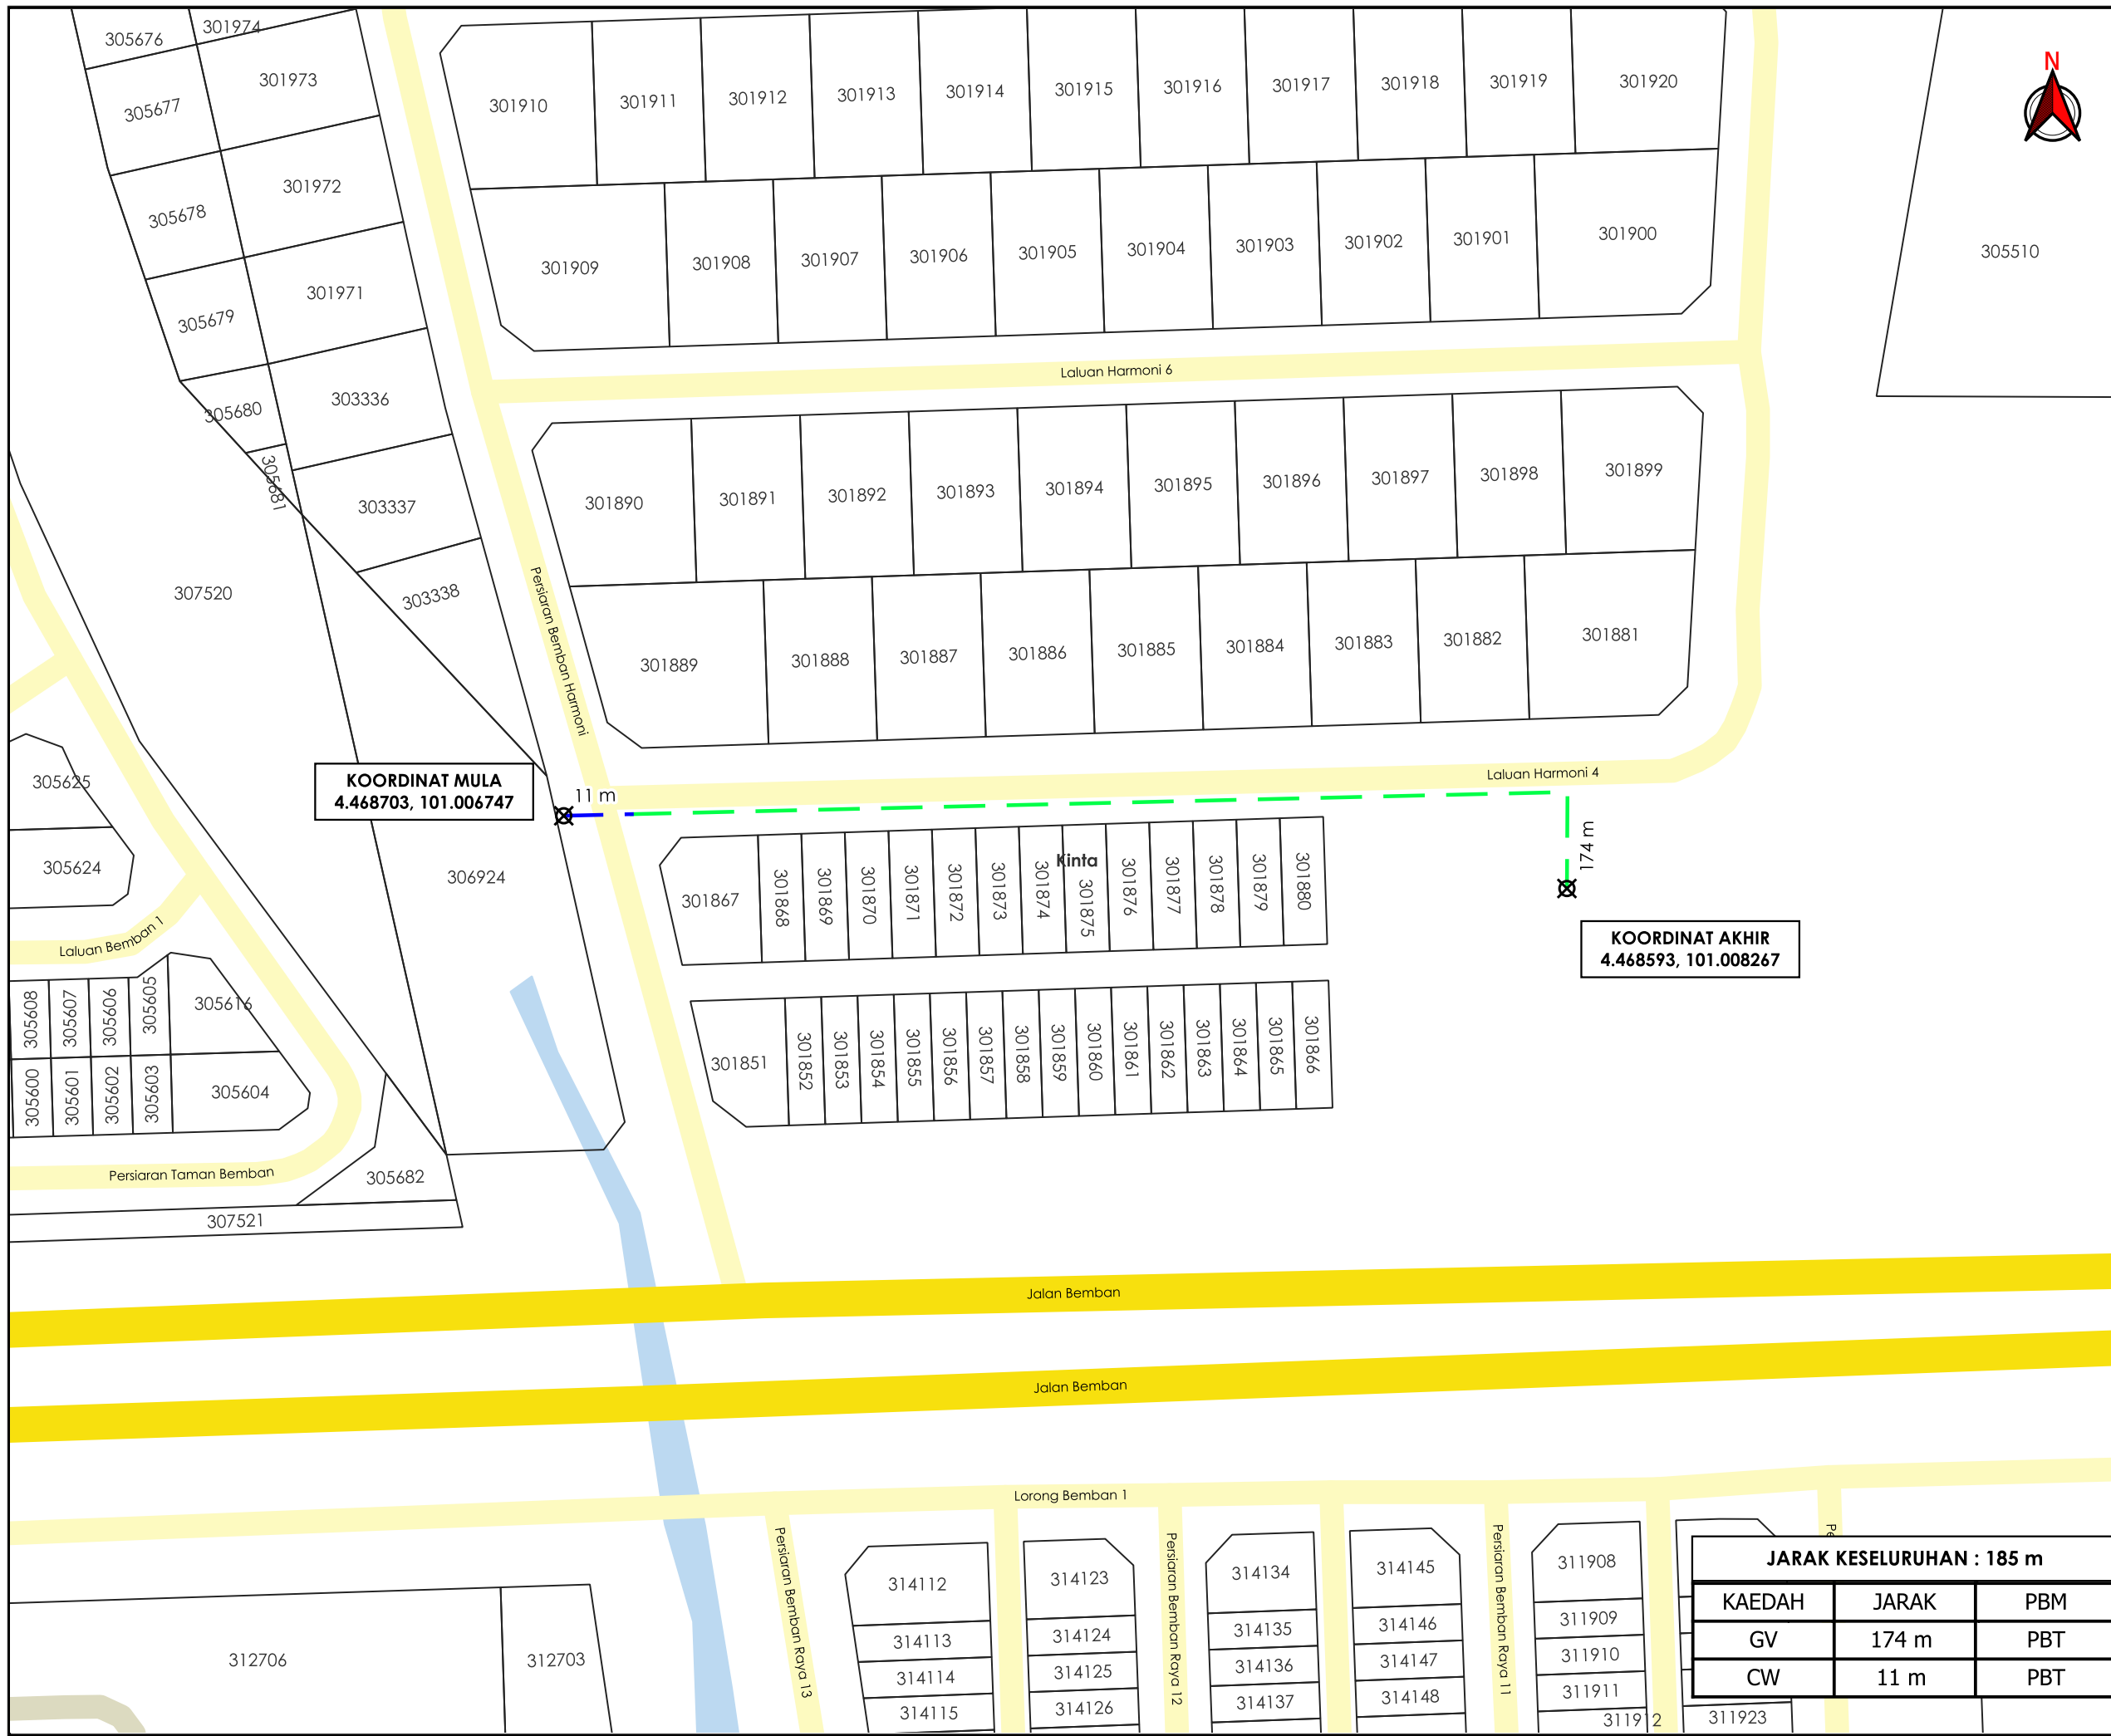

KOORDINAT MULA
4.468703, 101.006747

KOORDINAT AKHIR
4.468593, 101.008267

AGENSI PENYELARAS
KORIDOR UTILITI
DARUL RIDZUAN



TAJUK PERMOHONAN
CADANGAN MEMBINA STESEN MINYAK & KEDAI
2 TINGKAT DI ATAS PT 40028, MUKIM SUNGAI
TERAP, DAERAH KINTA, PERAK DARUL RIDZUAN

PETUNJUK

	JALAN JKR
	JALAN PBT
	JALAN PERSENDIRIAN
	CARRIAGE WAY
	GRASS VERGE
	TITIK MULA AKHIR

PIHAK BERKUASA MELULUS

	MAJLIS DAERAH BATU GAJAH

PENYEDIA UTILITI



JARAK KESELURUHAN : 185 m		
KAEDAH	JARAK	PBM
GV	174 m	PBT
CW	11 m	PBT

JENIS PELAN	PELAN IZIN LALU
PELUKIS PELAN	ADIB FARHAN
TARIKH DIKELUARKAN	2025-10-08
MUKA SURAT	1/1
NO FAIL RUJUKAN	PINDAAN
KUDR/TNBB/B/10/25/0852	00

***PENGUKURAN BERDASARKAN JARAK SATELIT**