


**KORIDOR
UTILITI**
DARUL RIDZUAN



**DESIGN, SUPPLY, FABRICATION, CONSTRUCTION, DELIVERY TO SITE,
INSTALLATION, COMPLETION, TESTING AND COMMISSIONING AND
GUARANTEE THE PERFORMANCE OF 1 MW BIOGAS POWER PLANT AT
GLT CLIMATE SDN BHD, SUNGAI SIPUT, PERAK**

**PELAN IZIN LALU
(PINDAAN 01)**

**NO FAIL RUJUKAN
KUDR/UNK/A/12/25/0957**

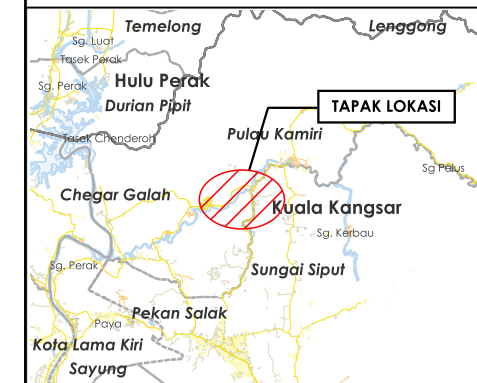

TAJUK PERMOHONAN
 DESIGN, SUPPLY, FABRICATION, CONSTRUCTION, DELIVERY TO SITE, INSTALLATION, COMPLETION, TESTING AND COMMISSIONING AND GUARANTEE THE PERFORMANCE OF 1 MW BIOGAS POWER PLANT AT GLT CLIMATE SDN BHD, SUNGAI SIPUT, PERAK

PETUNJUK

	JALAN JKR
	JALAN PBT
	JALAN PERSENDIRIAN
	JALAN PEJABAT DAERAH
	OVERHEAD
	JALAN TIDAK TERLIBAT

PIHAK BERKUASA MELULUS


	JABATAN KERJA RAYA KUALA KANGSAR
	MAJLIS PERBANDARAN KUALA KANGSAR

PENYEDIA UTILITI



JARAK KESELURUHAN : 1706 m

KAEDAH	JARAK	PBM
OH	1564 m	JKR
OH	142 m	PBT
XL	807 m	PRIV

JENIS PELAN	PELAN IZIN LALU
PELUKIS PELAN	ADIB FARHAN
TARIKH DIKELUARKAN	2025-12-23
MUKA SURAT	0/2
NO FAIL RUJUKAN KUDR/UNK/A/12/25/0957	PINDAAN 01

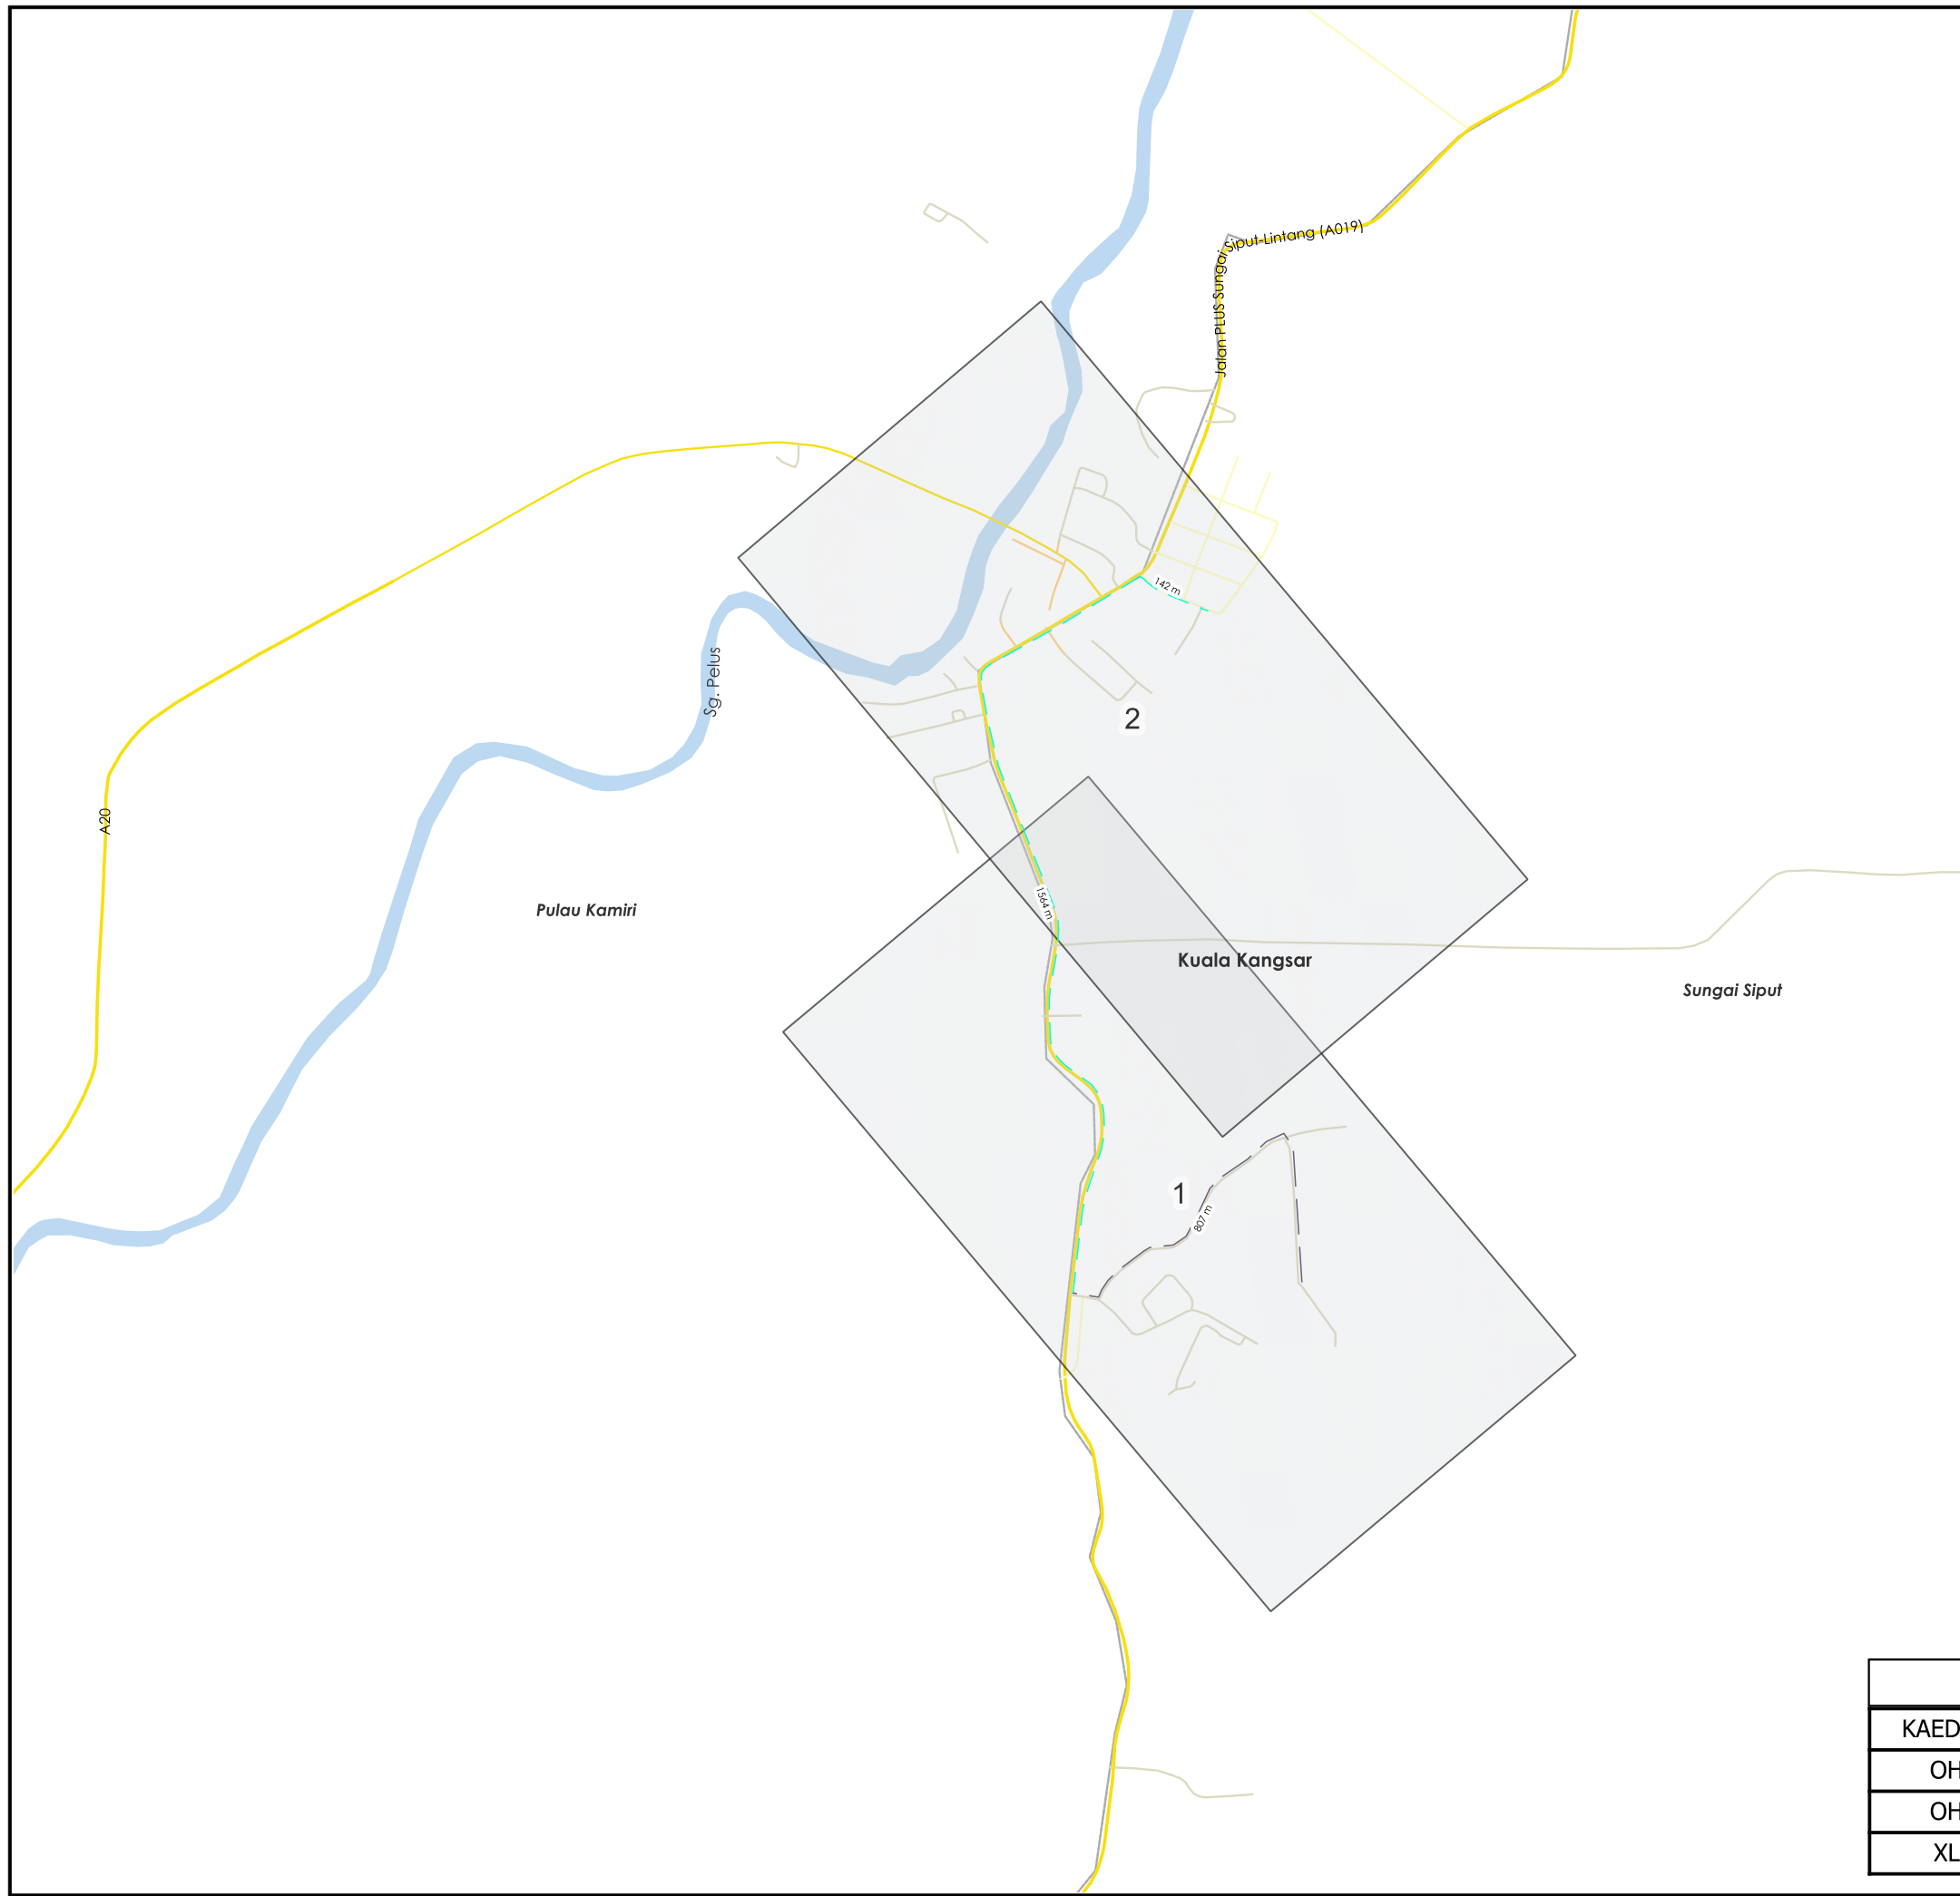

***PENGUKURAN BERDASARKAN JARAK SATELIT**

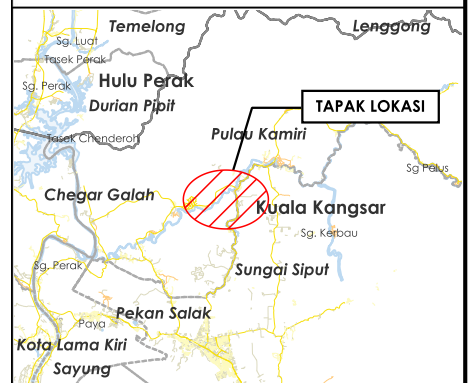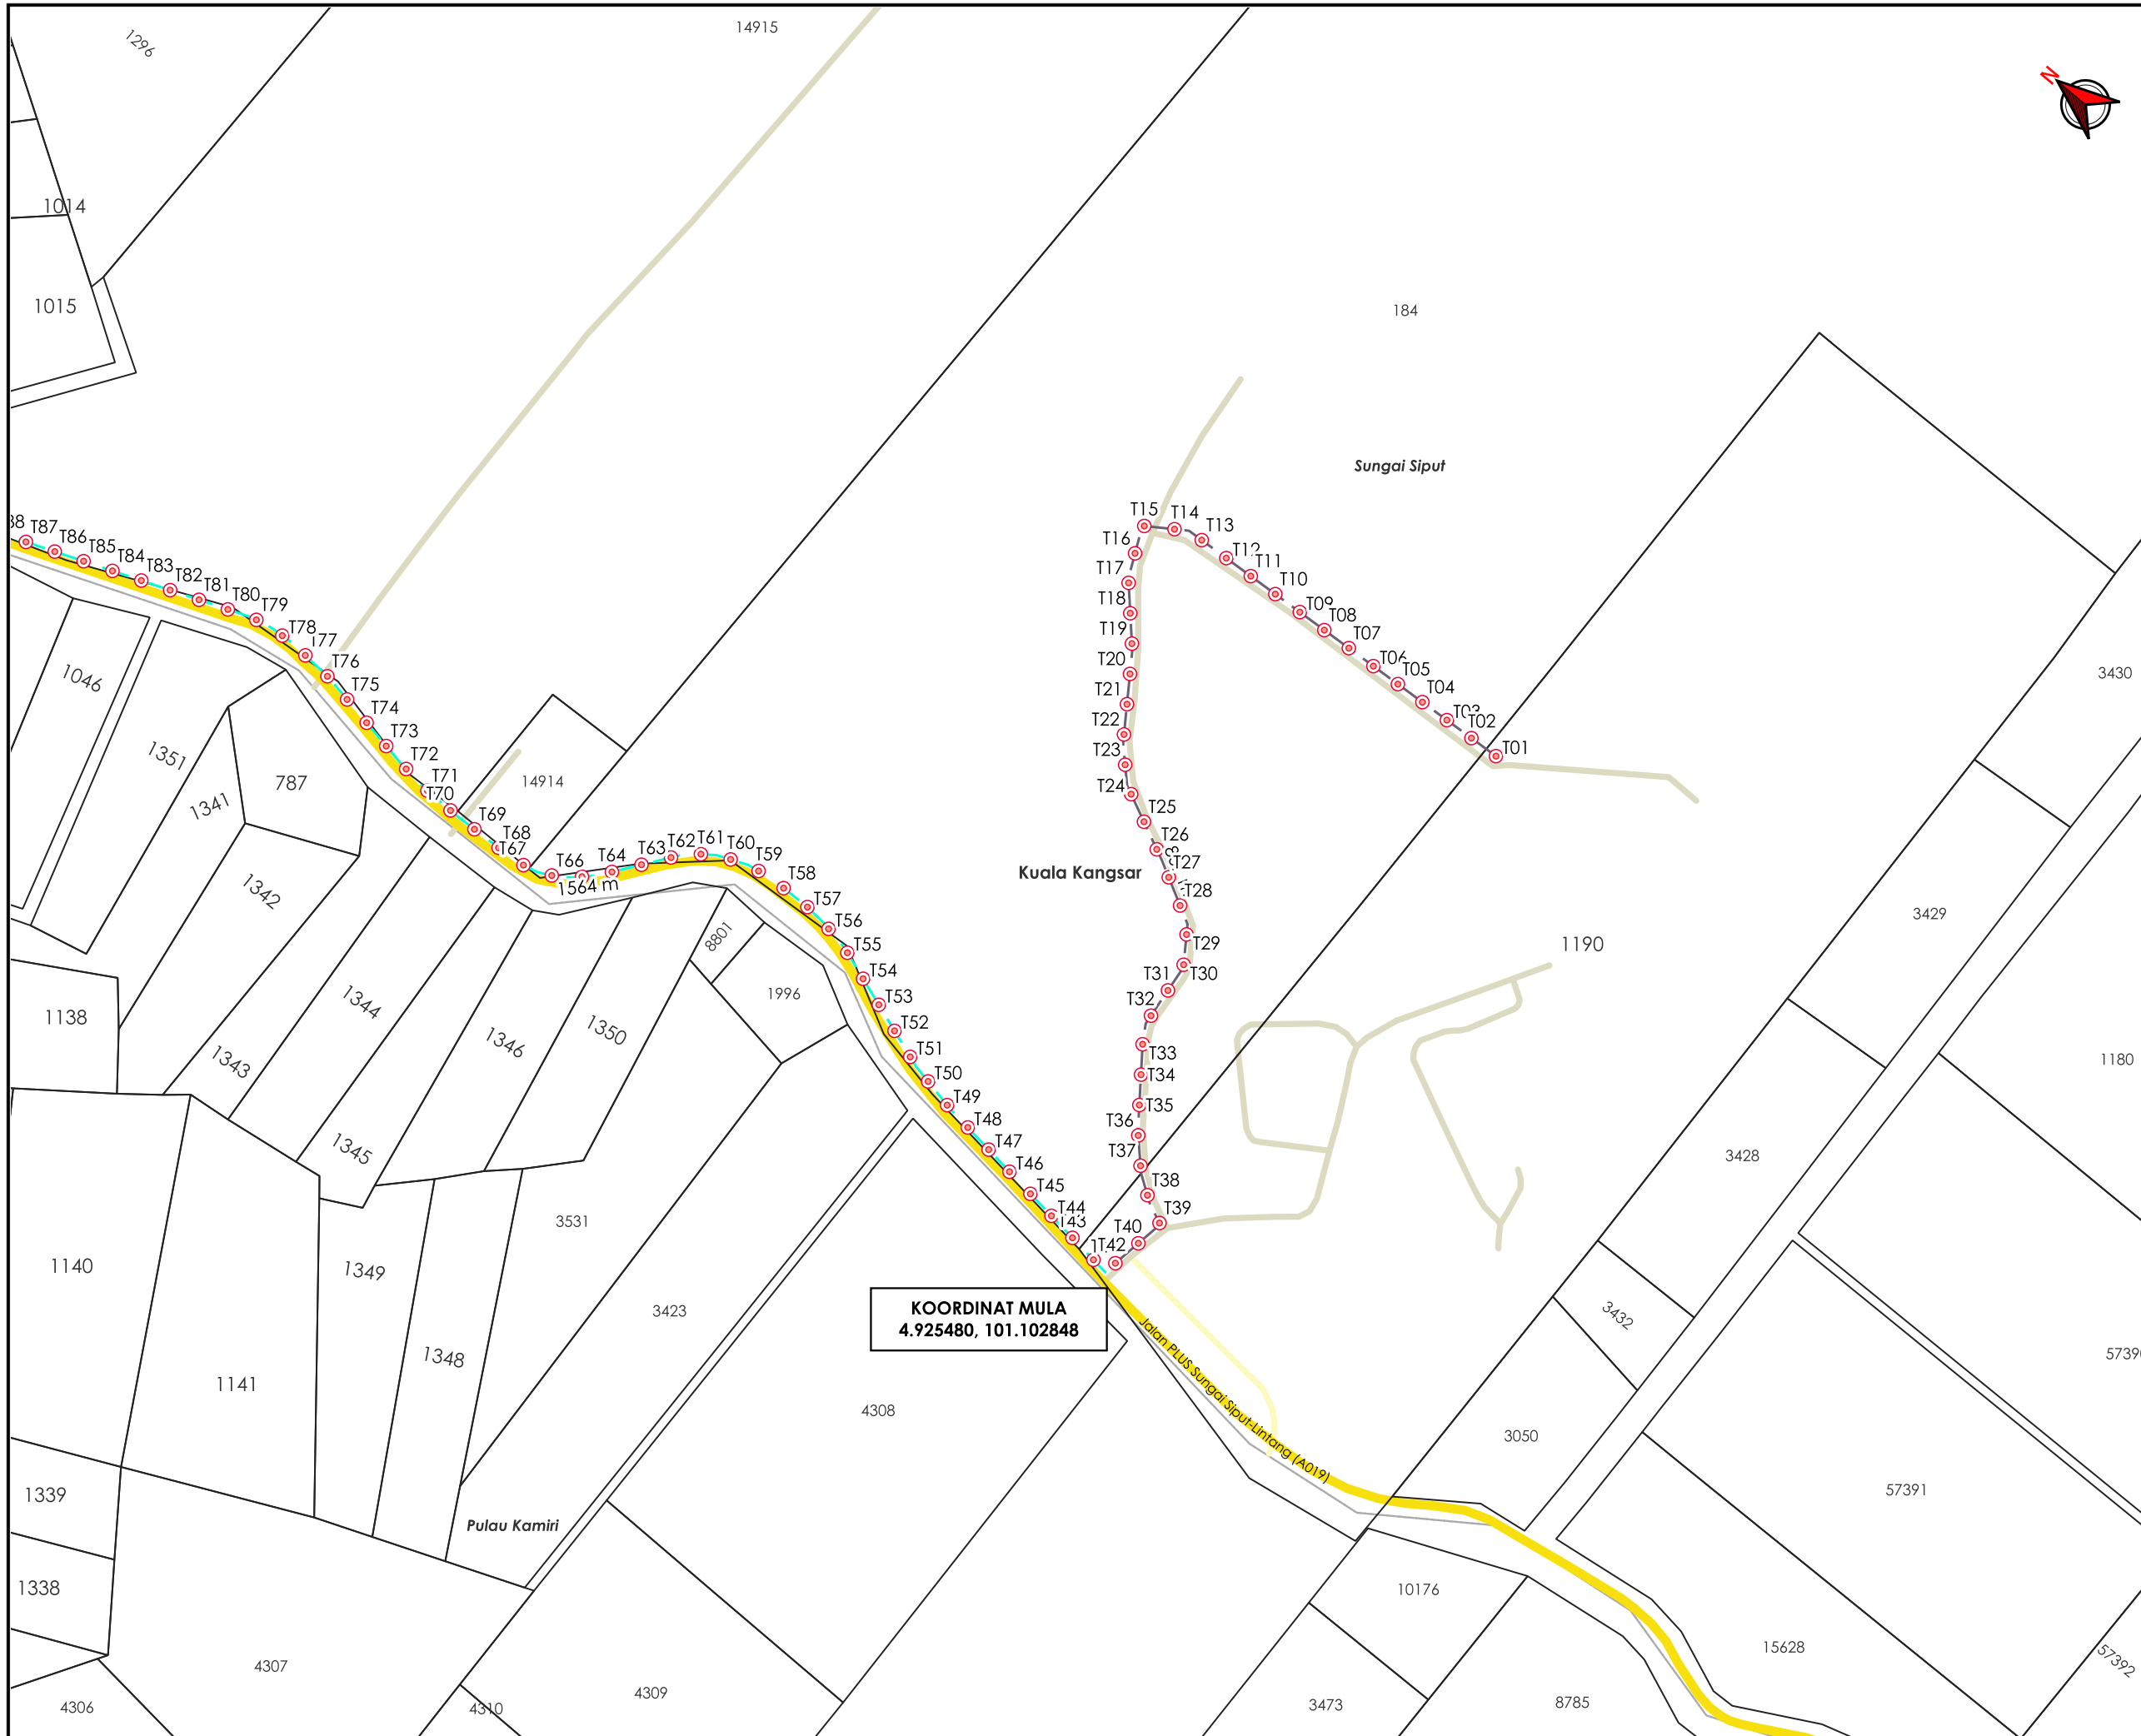

TAJUK PERMOHONAN
 DESIGN, SUPPLY, FABRICATION, CONSTRUCTION, DELIVERY TO SITE, INSTALLATION, COMPLETION, TESTING AND COMMISSIONING AND GUARANTEE THE PERFORMANCE OF 1 MW BIOGAS POWER PLANT AT GLT CLIMATE SDN BHD, SUNGAI SIPUT, PERAK

PETUNJUK

- JALAN JKR
- JALAN PBT
- JALAN PERSENDIRIAN
- OVERHEAD
- JALAN TIDAK TERLIBAT
- TIANG CADANGAN


PIHAK BERKUASA MELULUS

	JABATAN KERJA RAYA KUALA KANGSAR
	MAJLIS PERBANDARAN KUALA KANGSAR

PENYEDIA UTILITI

JENIS PELAN	PELAN IZIN LALU
PELUKIS PELAN	ADIB FARHAN
TARIKH DIKELUARKAN	2025-12-23
MUKA SURAT	1/2
NO FAIL RUJUKAN	PINDAAN
KUDR/UNK/A/12/25/0957	01

***PENGUKURAN BERDASARKAN JARAK SATELIT**

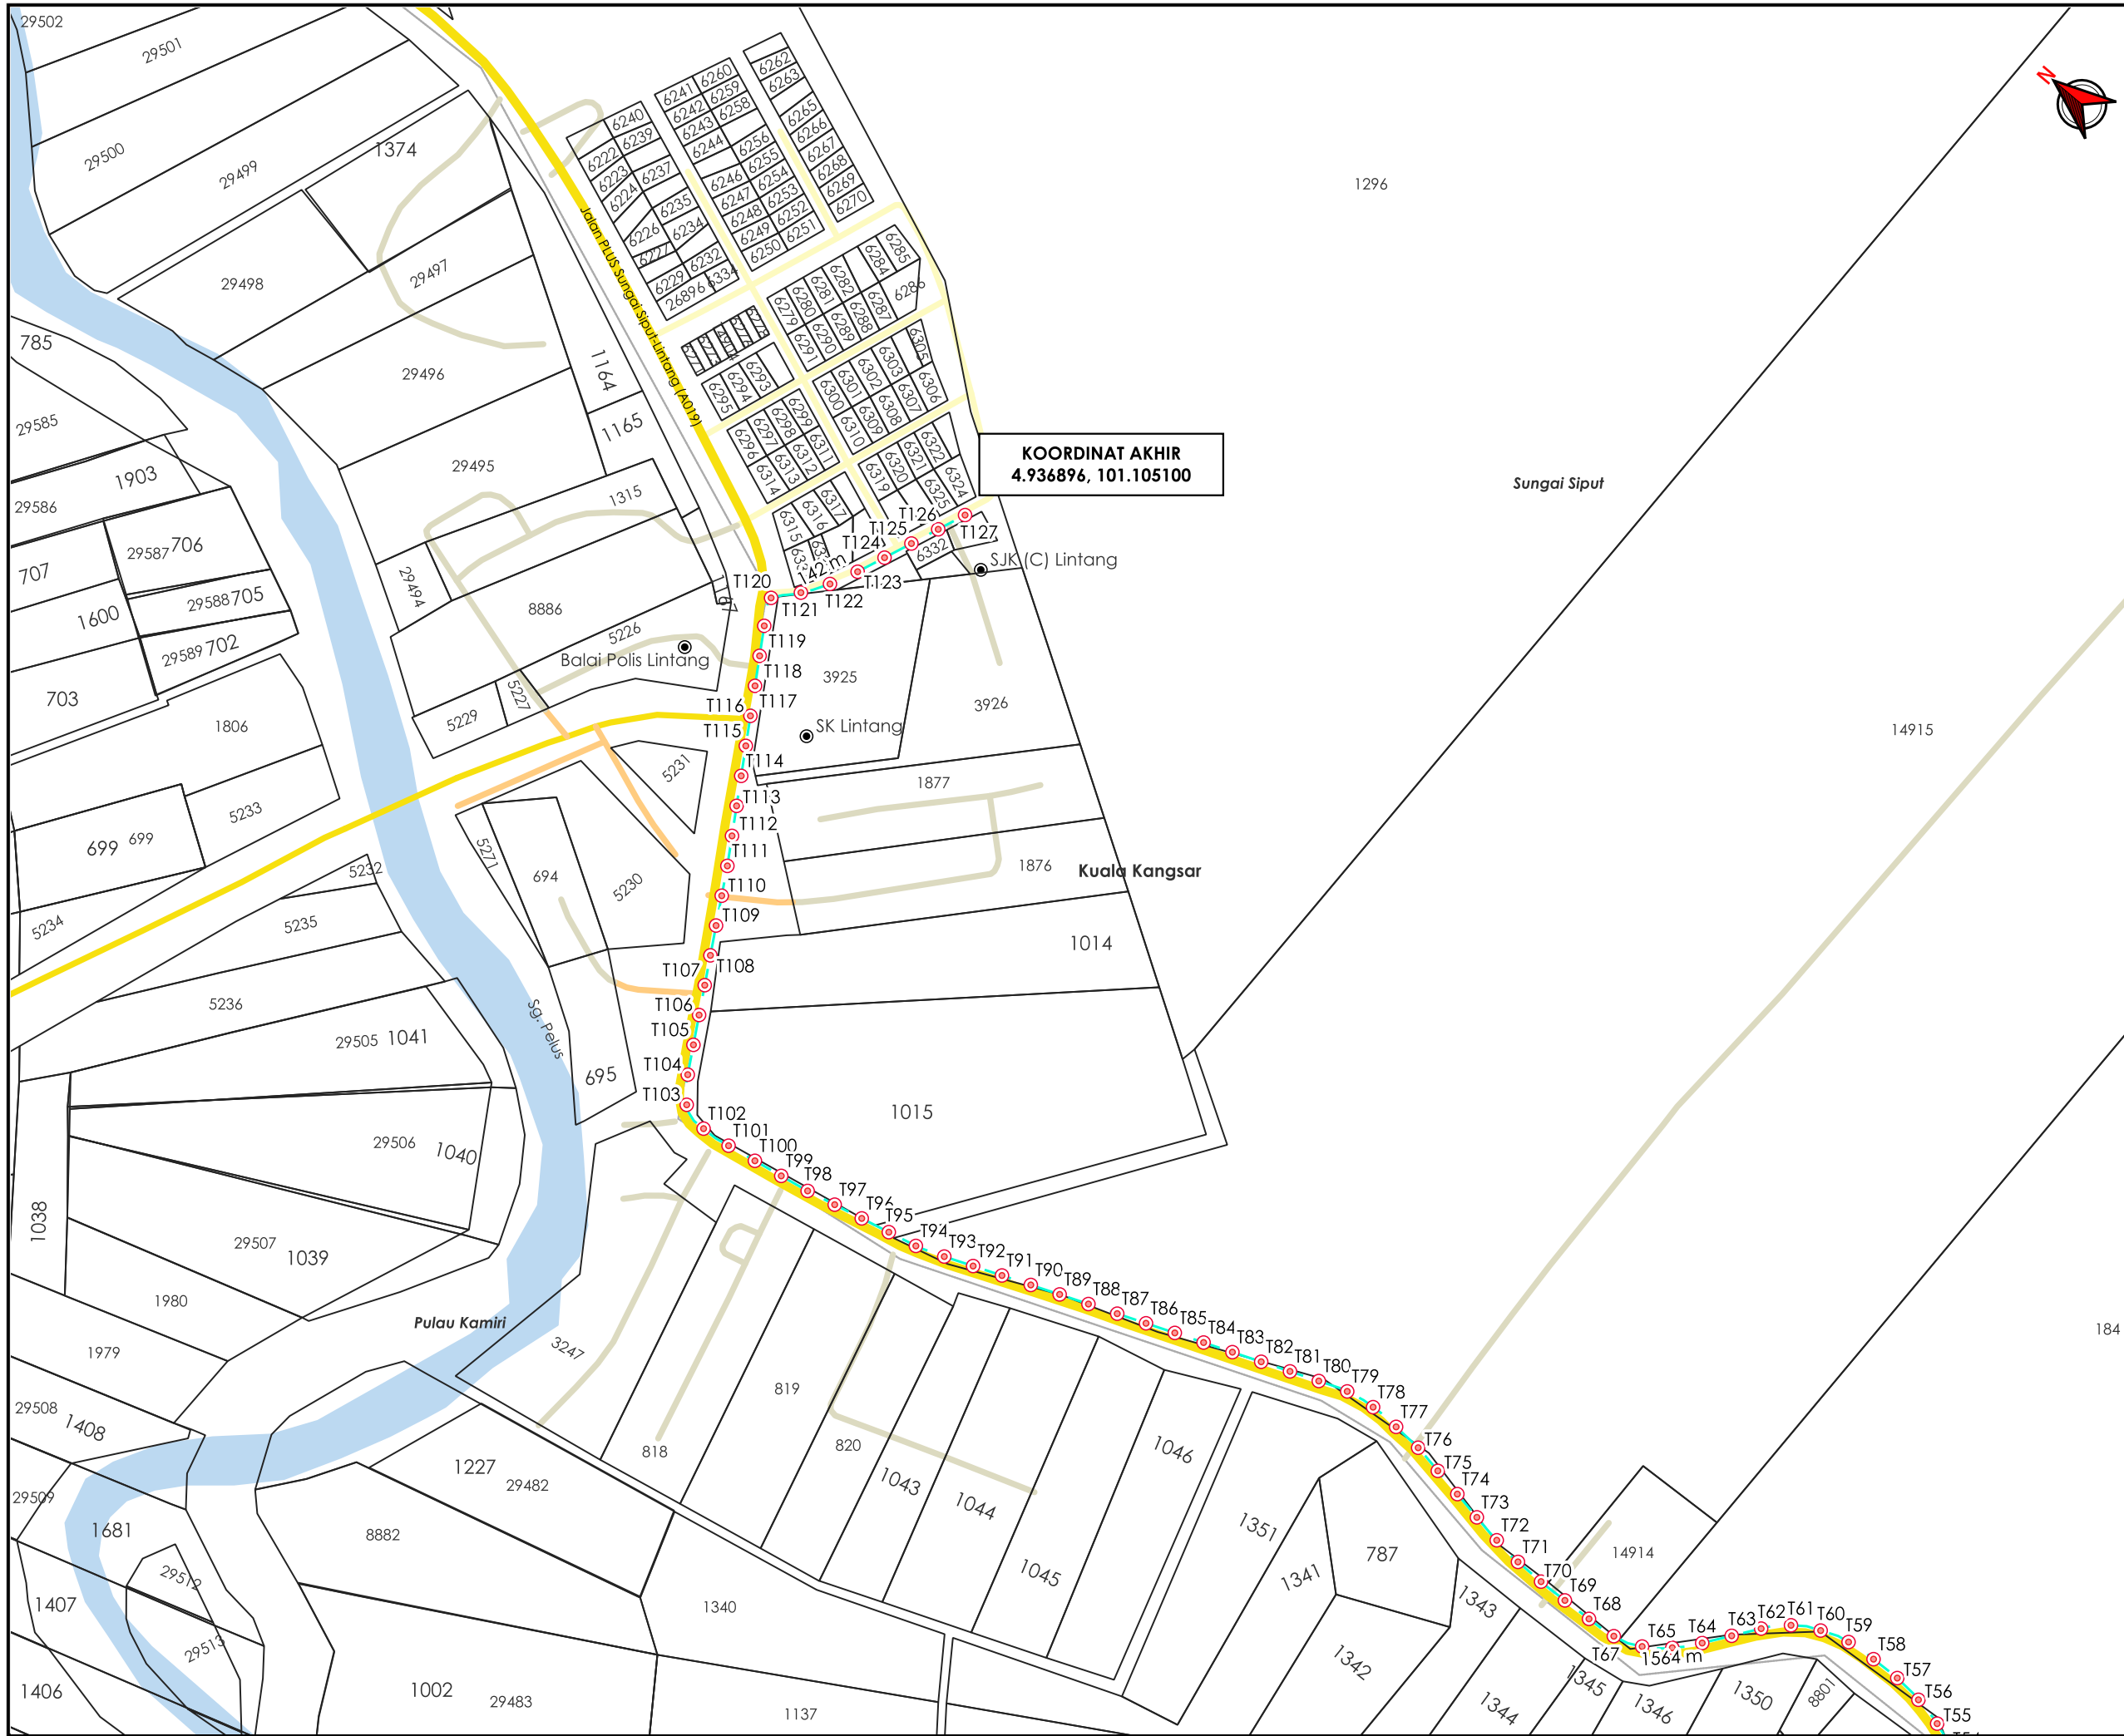

KOORDINAT AKHIR
4.936896, 101.105100

AGENSI PENYELARAS
KORIDOR UTILITI
DARUL RIDZUAN



TAJUK PERMOHONAN
DESIGN, SUPPLY, FABRICATION, CONSTRUCTION, DELIVERY TO SITE, INSTALLATION, COMPLETION, TESTING AND COMMISSIONING AND GUARANTEE THE PERFORMANCE OF 1 MW BIOGAS POWER PLANT AT GLT CLIMATE SDN BHD, SUNGAI SIPUT, PERAK

- PETUNJUK**
- JALAN JKR
 - JALAN PBT
 - JALAN PERSENDIRIAN
 - JALAN PEJABAT DAERAH
 - OVERHEAD
 - TIANG CADANGAN

PIHAK BERKUASA MELULUS

	JABATAN KERJA RAYA KUALA KANGSAR
	MAJLIS PERBANDARAN KUALA KANGSAR

PENYEDIA UTILITI

JENIS PELAN	PELAN IZIN LALU
PELUKIS PELAN	ADIB FARHAN
TARIKH DIKELUARKAN	2025-12-23
MUKA SURAT	2/2
NO FAIL RUJUKAN	PINDAAN
KUDR/UNK/A/12/25/0957	01

***PENGUKURAN BERDASARKAN JARAK SATELIT**