


**KORIDOR
UTILITI**
DARUL RIDZUAN



**KERJA-KERJA PEMASANGAN DAN PENYAMBUNGAN KEMUDAHAN
UTILITI TELEKOMUNIKASI SERTA PENGOREKAN DAN TANAMAN TIANG
DI DALAM REZAB JALAN UNTUK CELCOMDIGI BERHAD (SITE ID:
A00508_BUKIT CHAWI TO A00458_SG RENGAM)**

**PELAN IZIN LALU
(PINDAAN 01)**

**NO FAIL RUJUKAN
KUDR/CLM/B/10/25/0874**

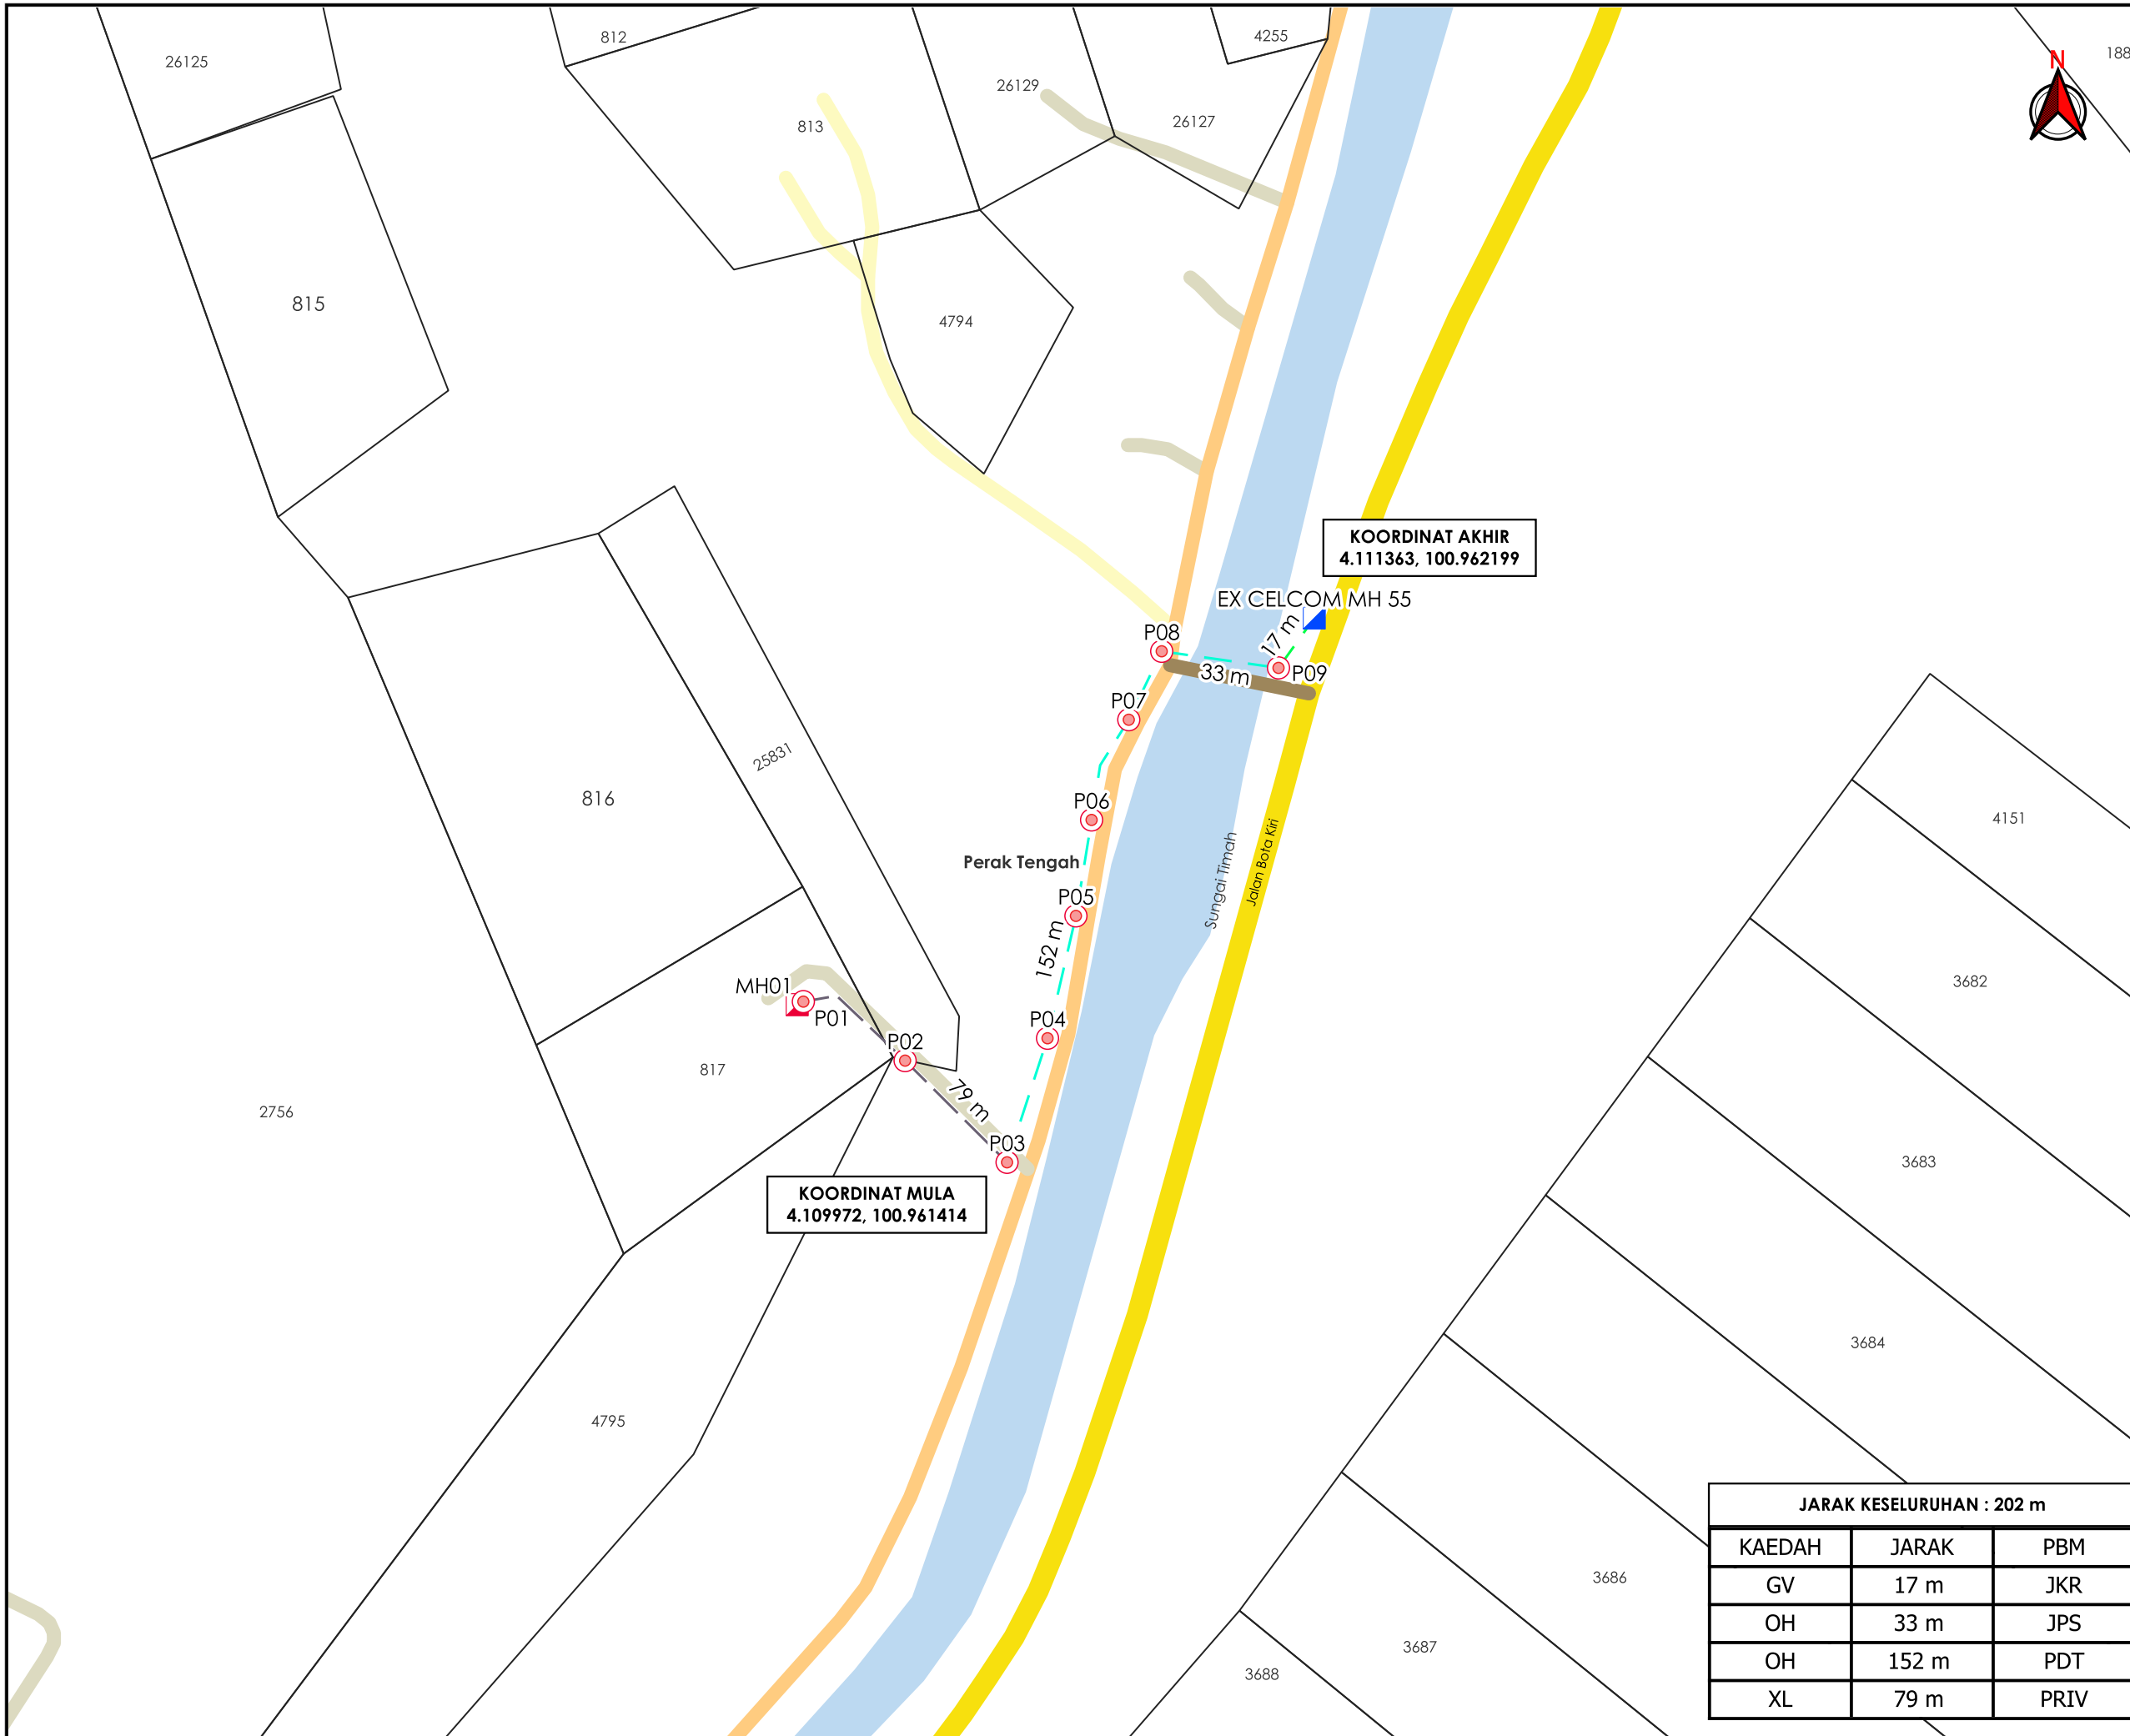

TAJUK PERMOHONAN
 KERJA-KERJA PEMASANGAN DAN PENYAMBUNGAN KEMUDAHAN UTILITI TELEKOMUNIKASI SERTA PENGOREKAN DAN TANAMAN TIANG DI DALAM REZAB JALAN UNTUK CELCOMDIGI BERHAD (SITE ID: A00508_BUKIT CHAWI TO A00458_SG RENGAM)

PETUNJUK

- JALAN JKR
- JALAN PBT
- JALAN PERSENDIRIAN
- JALAN PEJABAT DAERAH
- JALAN JPS
- GRASS VERGE
- OVERHEAD
- JALAN TIDAK TERLIBAT
- MANHOLE SEDIA ADA
- MANHOLE CADANGAN
- TIANG CADANGAN

PIHAK BERKUASA MELULUS

	JABATAN KERJA RAYA PERAK TENGAH
	PEJABAT DAERAH DAN TANAH KAMPONG GAJAH
	JABATAN PENGAIRAN DAN SALIRAN PERAK TENGAH



JARAK KESELURUHAN : 202 m

KAEDAH	JARAK	PBM
GV	17 m	JKR
OH	33 m	JPS
OH	152 m	PDT
XL	79 m	PRIV

JENIS PELAN	PELAN IZIN LALU
PELUKIS PELAN	ADIB FARHAN
TARIKH DIKELUARKAN	2025-11-11
MUKA SURAT	1/1
NO FAIL RUJUKAN KUDR/CLM/B/10/25/0874	PINDAAN 01

***PENGUKURAN BERDASARKAN JARAK SATELIT**