

**KORIDOR
UTILITI**
DARUL RIDZUAN



**PROJEK PENYEDIAAN POINT OF PRESENCE (POP) FASA 2 HAB
INFRASTRUKTUR GENTIAN OPTIK BERHAMPIRAN DENGAN SEKOLAH,
PREMIS KERAJAAN DAN KOMUNITI SEKITARNYA OLEH
KEMENTERIAN KOMUNIKASI (ZON UTARA - PERAK & KEDAH)
SERAHAN DOKUMEN LENGKAP BAGI PERMOHONAN KELULUSAN
IZIN LALU ABD8451 - SEKOLAH JENIS KEBANGSAAN (TAMIL)
LADANG GLENEALY**

**PELAN IZIN LALU
(PINDAAN 01)**

**NO FAIL RUJUKAN
KUDR/KACP/A/05/25/0588**



TAJUK PERMOHONAN
PROJEK PENYEDIAAN POINT OF PRESENCE (POP) FASA 2 HAB INFRASTRUKTUR GENTIAN OPTIK BERHAMPIRAN DENGAN SEKOLAH, PREMIS KERAJAAN DAN KOMUNITI SEKITARNYA OLEH KEMENTERIAN KOMUNIKASI (ZON UTARA - PERAK & KEDAH) SERAHAN DOKUMEN LENGKAP BAGI PERMOHONAN KELULUSAN IZIN LALU ABD8451 - SEKOLAH JENIS KEBANGSAAN (TAMIL) LADANG GLENEALY

PETUNJUK

- JALAN JKR
- JALAN PBT
- JALAN PERSENDIRIAN
- JALAN PEJABAT DAERAH
- OVERHEAD
- ⊙ TIANG CADANGAN


PIHAK BERKUASA MELULUS

- MAJLIS DAERAH PERAK TENGAH
- PEJABAT DAERAH & TANAH PERAK TENGAH, SERI ISKANDAR

PENYEDIA UTILITI



JENIS PELAN	PELAN IZIN LALU
PELUKIS PELAN	SYAHMIZA SUHAILA
TARIKH DIKELUARKAN	2025-07-27
MUKA SURAT	1/1
NO FAIL RUJUKAN	PINDAAN
KUDR/KACP/A/05/25/0588	01

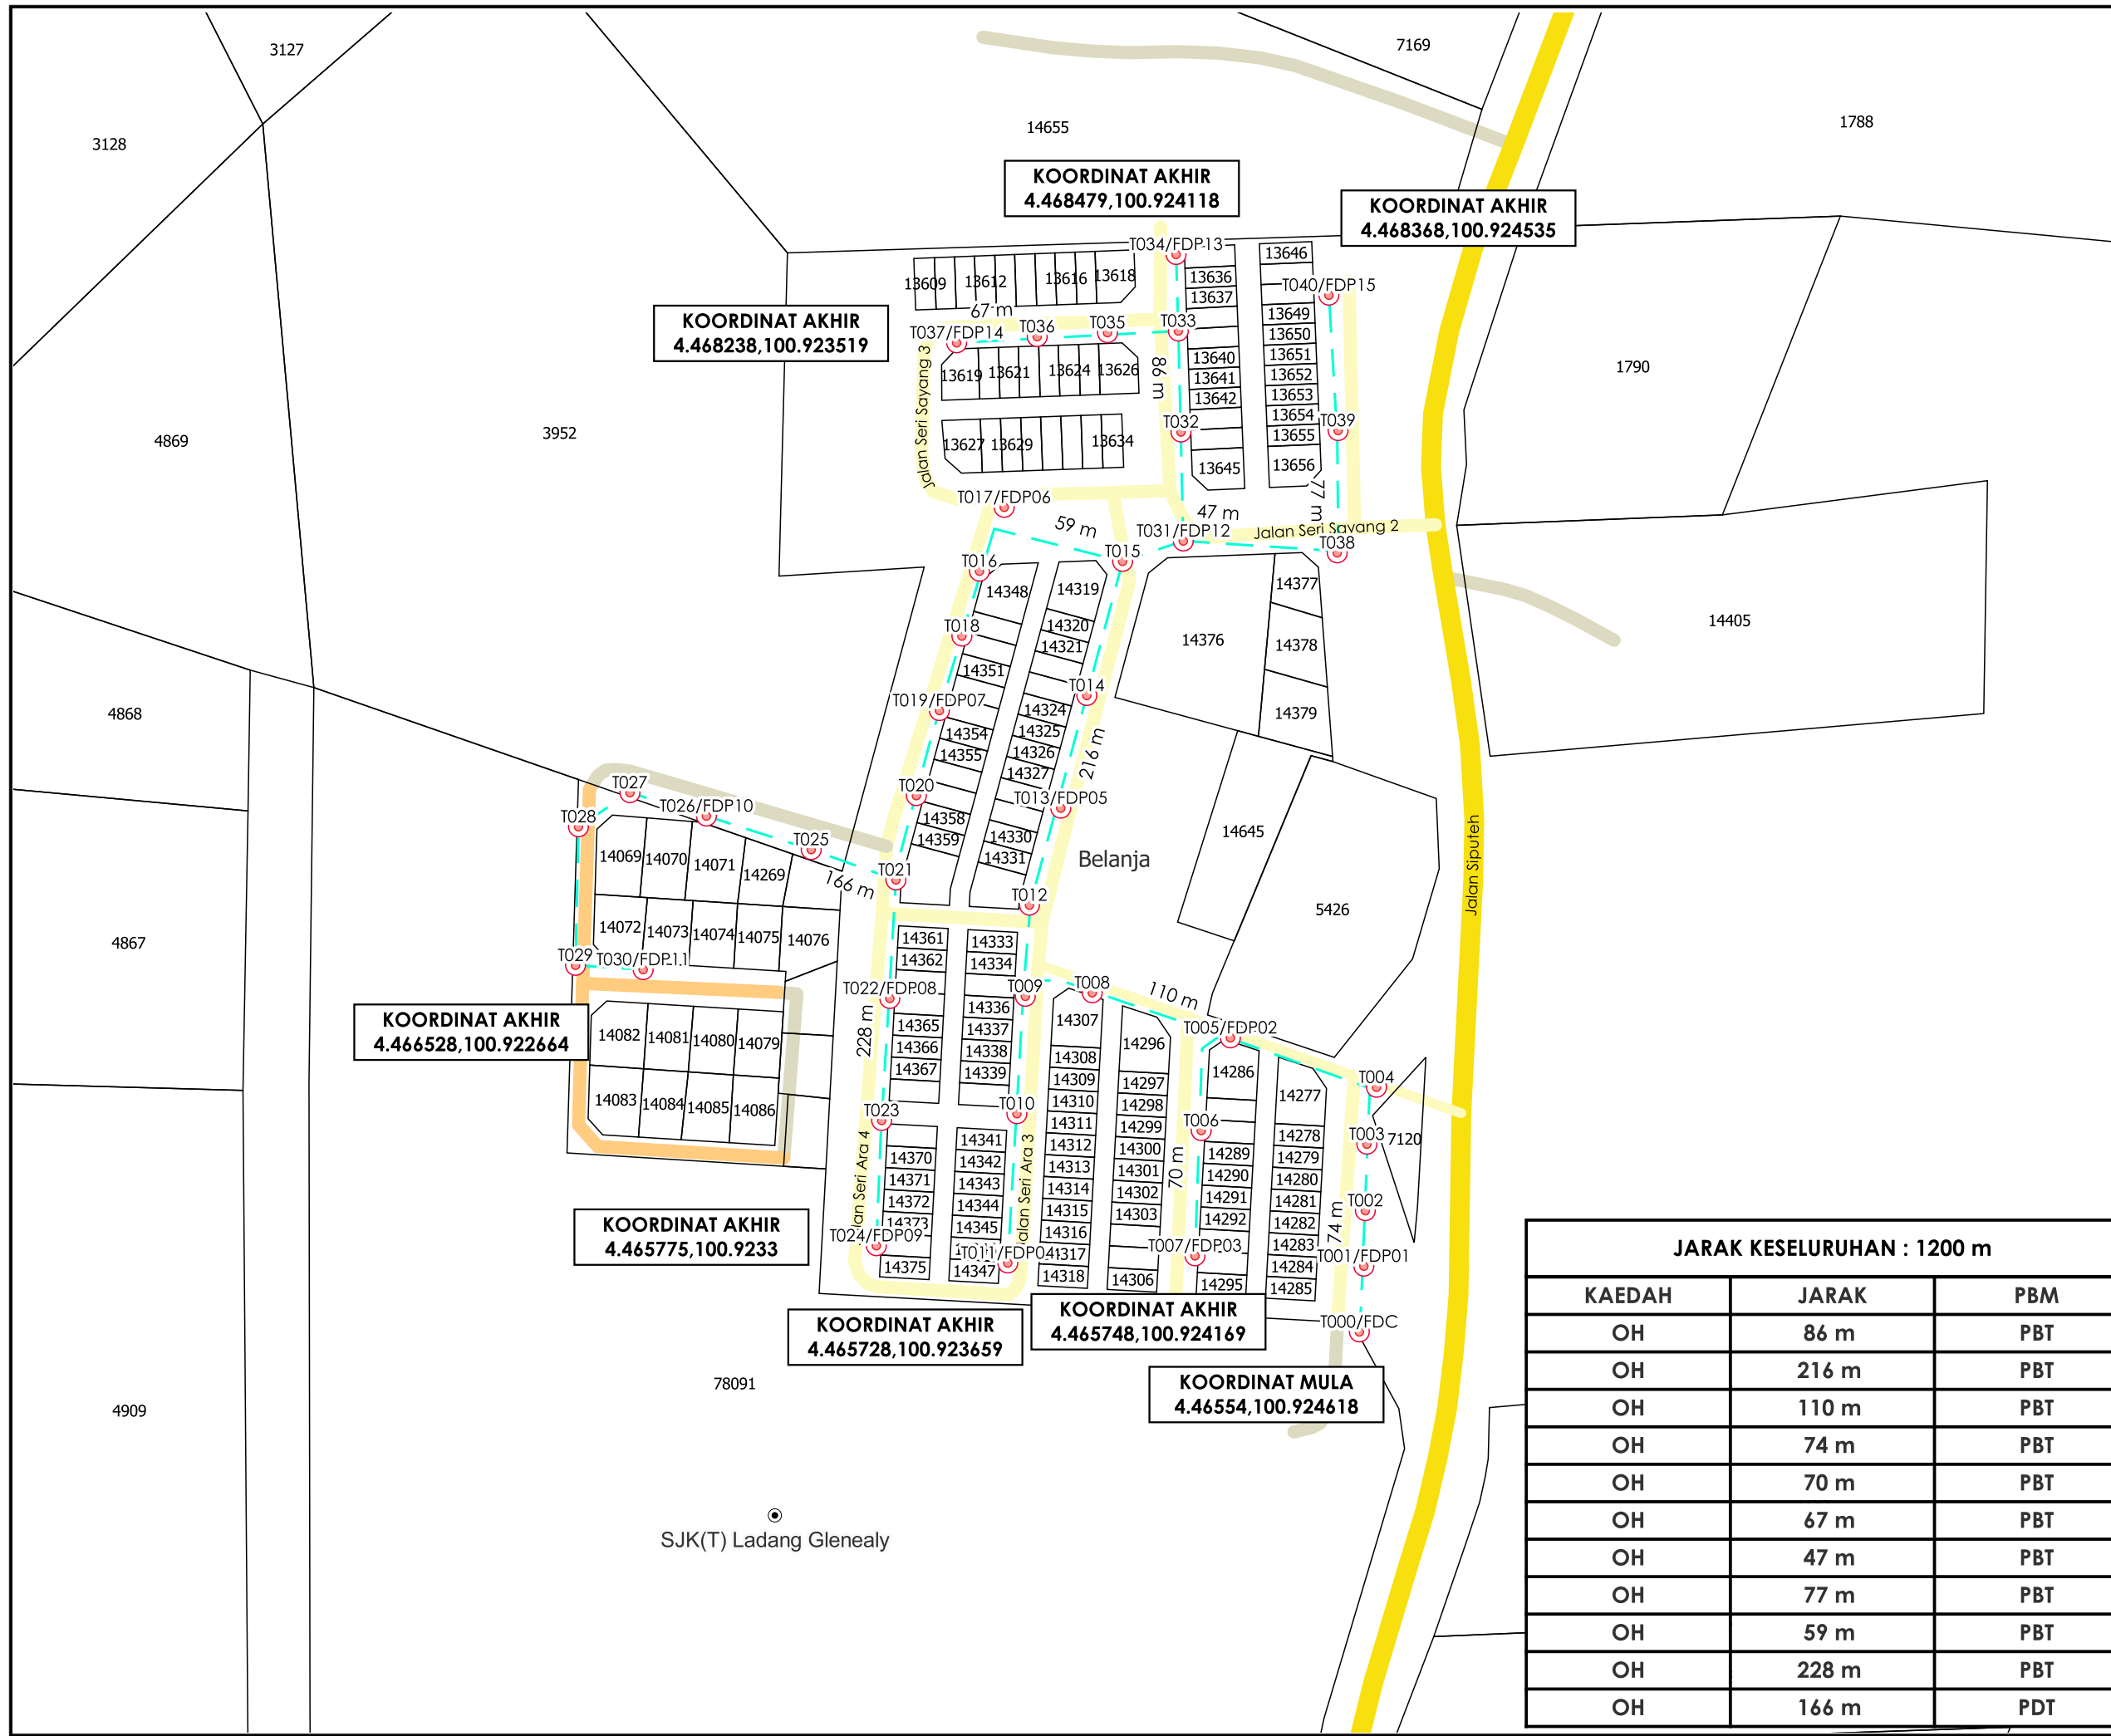

JARAK KESELURUHAN : 1200 m

KAEDAH	JARAK	PBM
OH	86 m	PBT
OH	216 m	PBT
OH	110 m	PBT
OH	74 m	PBT
OH	70 m	PBT
OH	67 m	PBT
OH	47 m	PBT
OH	77 m	PBT
OH	59 m	PBT
OH	228 m	PBT
OH	166 m	PDT

***PENGUKURAN BERDASARKAN JARAK SATELIT**