

**KORIDOR
UTILITI**
DARUL RIDZUAN





**TENAGA
NASIONAL**

**PERMOHONAN BEKALAN ELEKTRIK DI ALAMAT PEMANCAR
JALAN KELAB GOLF IPOH, PERAK**

PELAN IZIN LALU

**NO FAIL RUJUKAN
KUDR/TNBB/B/08/25/0770**

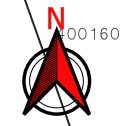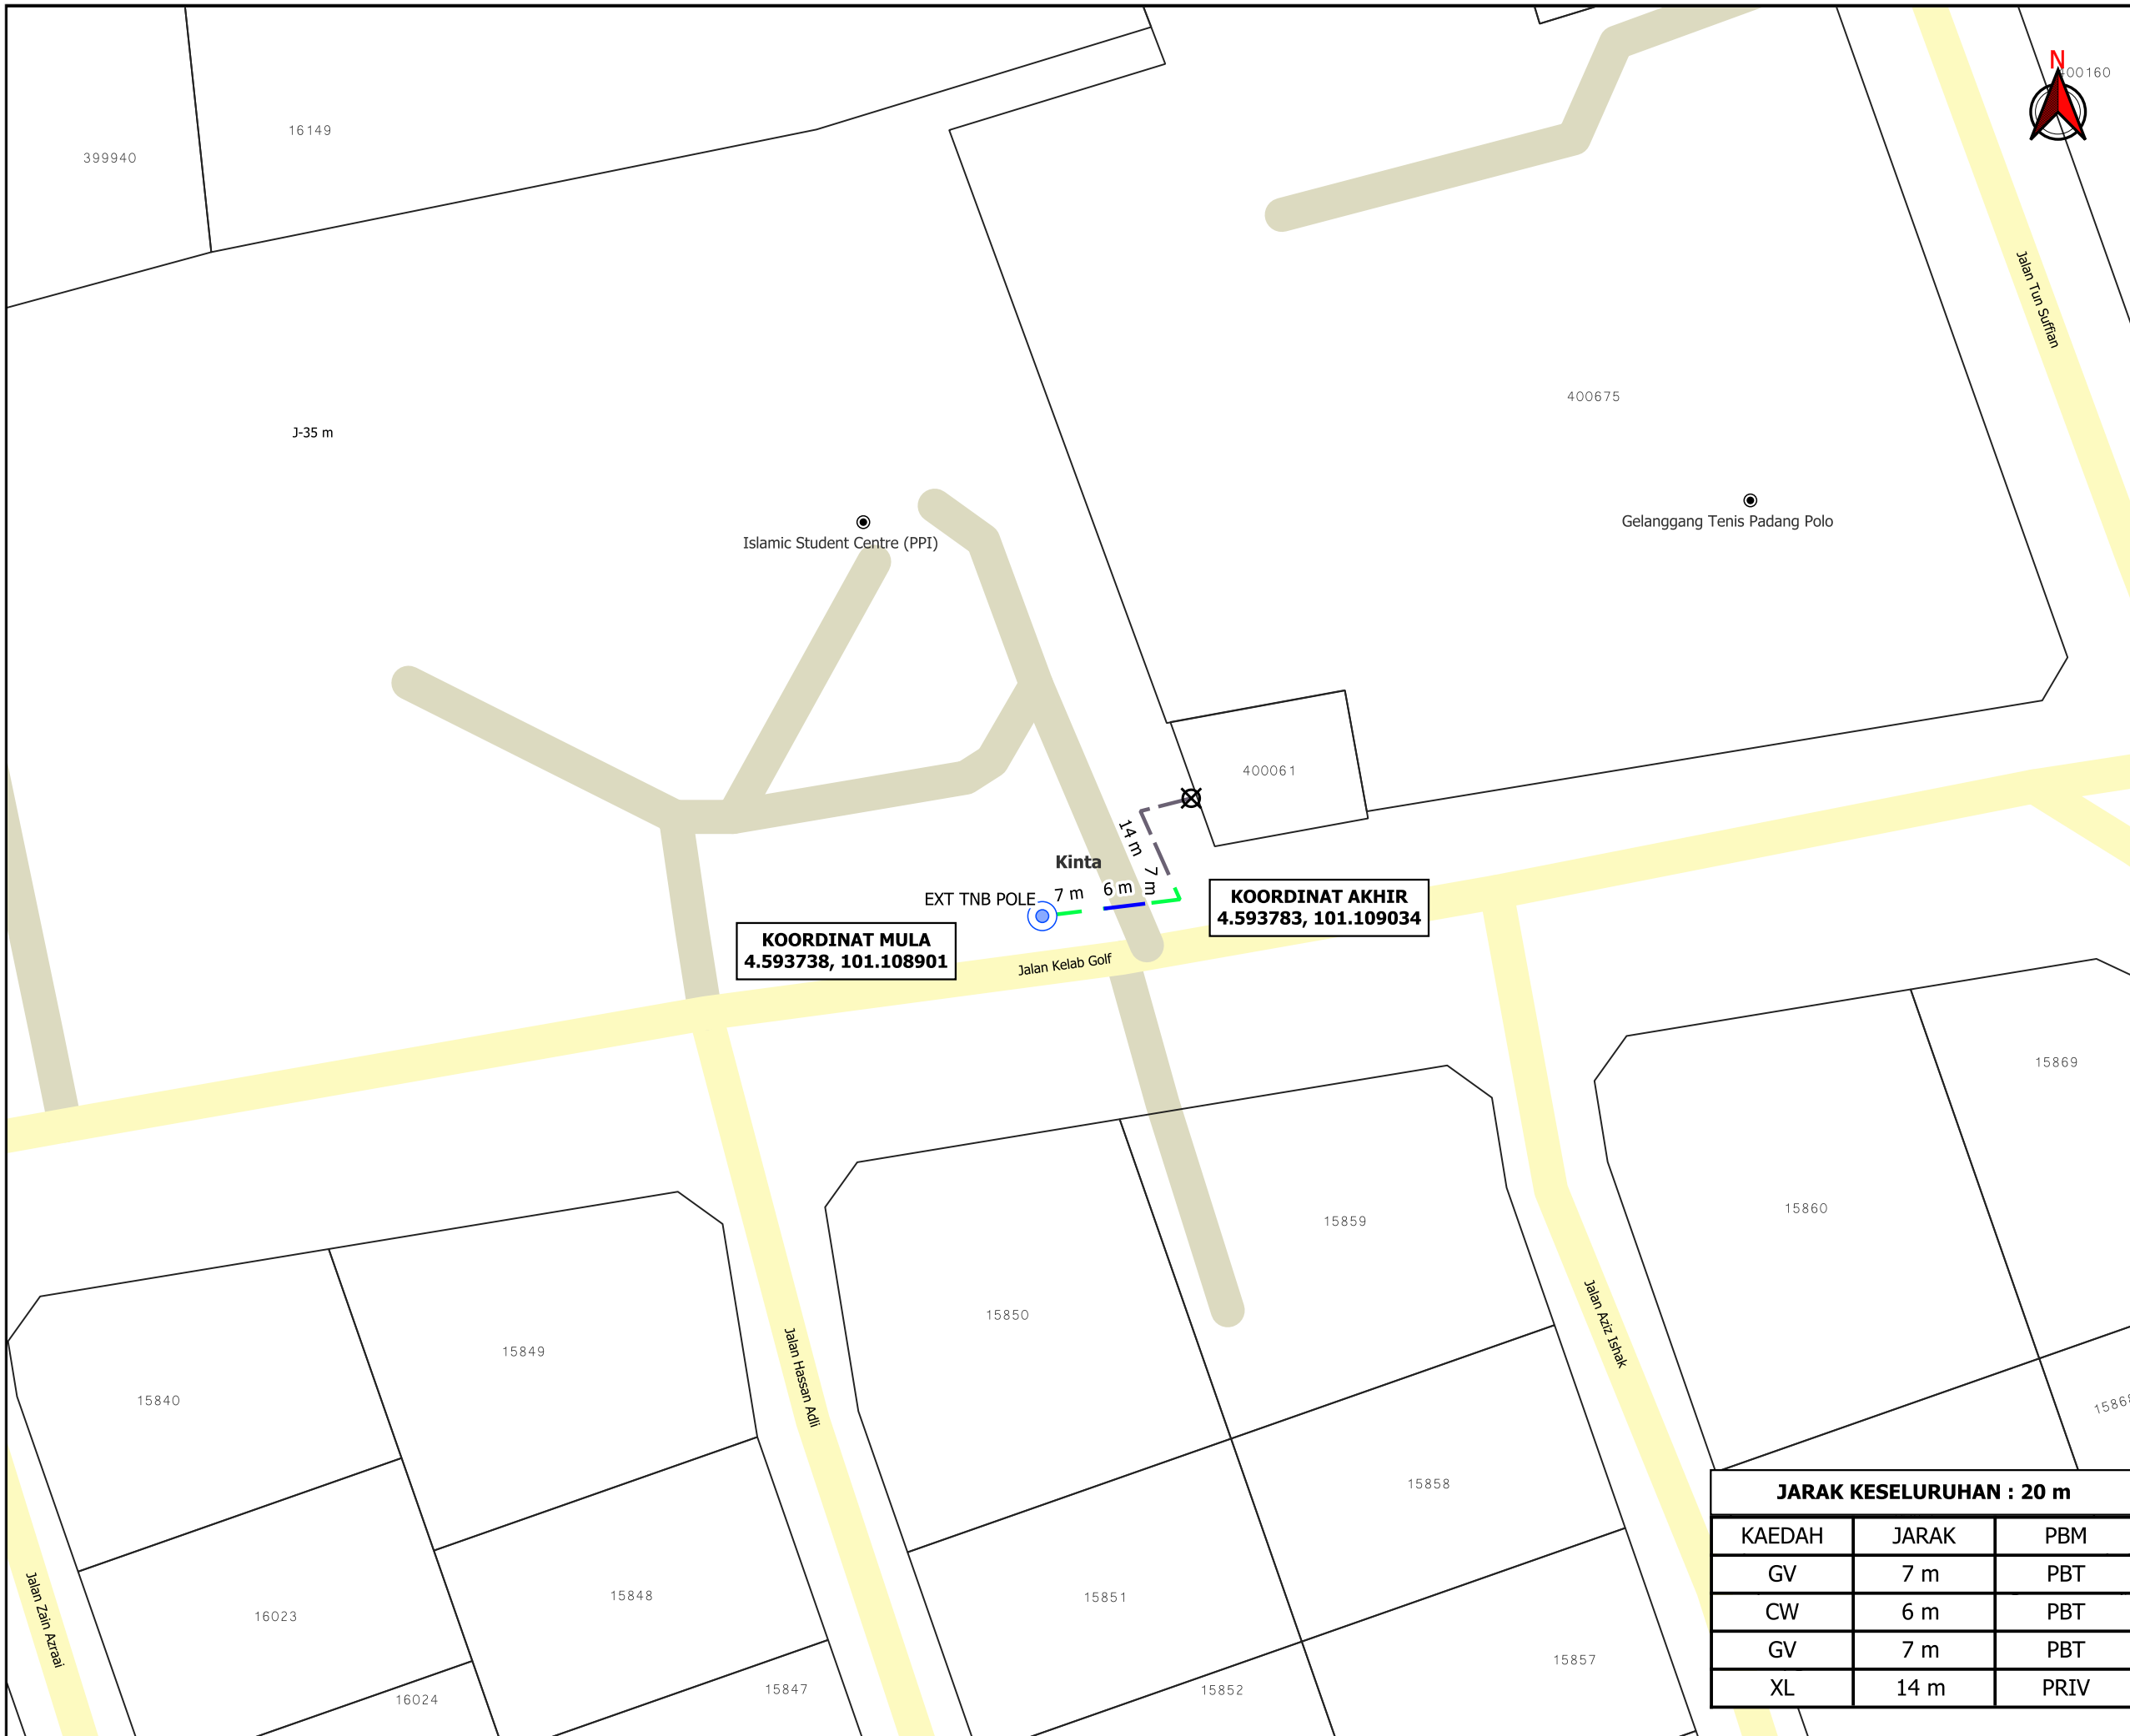

TAJUK PERMOHONAN
PERMOHONAN BEKALAN ELEKTRIK DI
ALAMAT PEMANCAR JALAN KELAB GOLF IPOH,
PERAK

PETUNJUK

- JALAN PBT
- JALAN PERSENDIRIAN
- CARRIAGE WAY
- GRASS VERGE
- JALAN TIDAK TERLIBAT
- TIANG SEDIA ADA
- TITIK MULA AKHIR

PIHAK BERKUASA MELULUS
MAJLIS DAERAH BATU GAJAH

PENYEDIA UTILITI
TENAGA NASIONAL

JENIS PELAN		PELAN IZIN LALU
PELUKIS PELAN		ADIB FARHAN
TARIKH DIKELUARKAN		2025-08-21
MUKA SURAT	1/1	
NO FAIL RUJUKAN		PINDAAN
KUDR/TNBB/B/08/25/0770		00

JARAK KESELURUHAN : 20 m

KAEDAH	JARAK	PBM
GV	7 m	PBT
CW	6 m	PBT
GV	7 m	PBT
XL	14 m	PRIV

***PENGUKURAN BERDASARKAN JARAK SATELIT**