

**KORIDOR
UTILITI**
DARUL RIDZUAN




**TENAGA
NASIONAL**

**PERMOHONAN BEKALAN ELEKTRIK DI ALAMAT PEMANCAR
JALAN KELAB GOLF IPOH, PERAK**

**PELAN IZIN LALU
(PINDAAN 01)**

**NO FAIL RUJUKAN
KUDR/TNBB/B/08/25/0770**

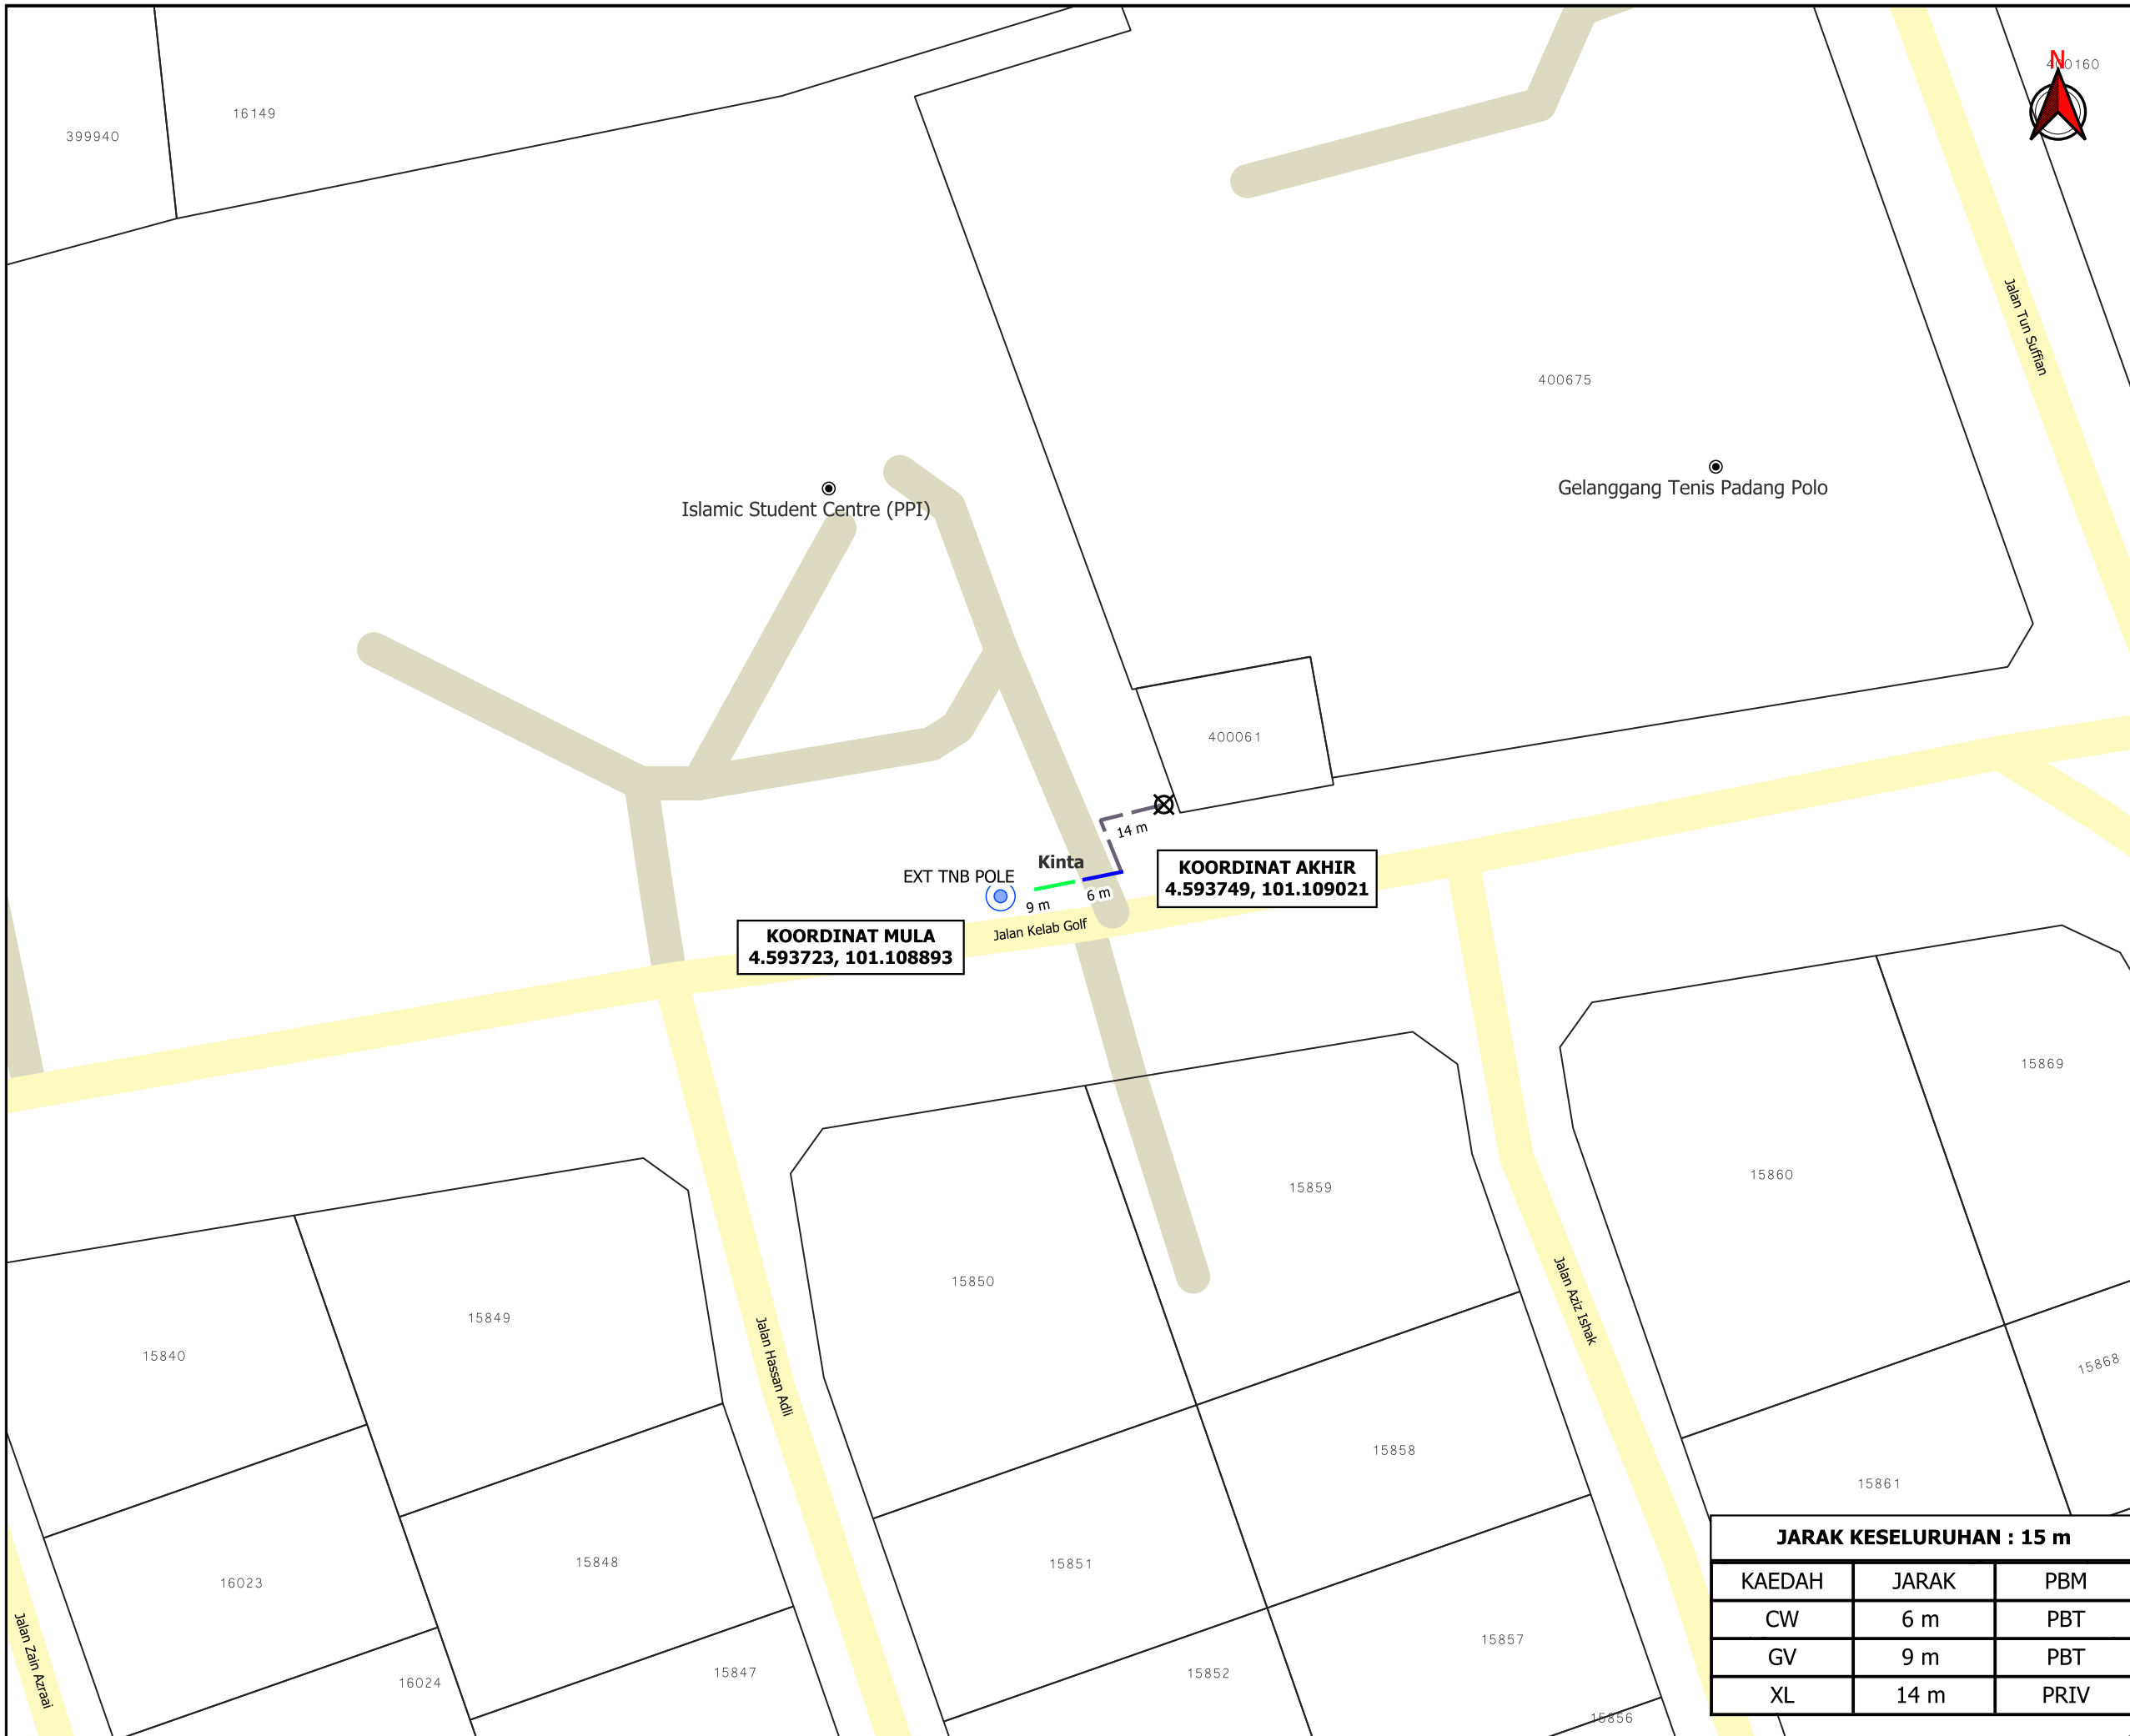

TAJUK PERMOHONAN
PERMOHONAN BEKALAN ELEKTRIK DI
ALAMAT PEMANCAR JALAN KELAB GOLF IPOH,
PERAK

PETUNJUK

- JALAN PBT
- JALAN PERSENDIRIAN
- CARRIAGE WAY
- GRASS VERGE
- JALAN TIDAK TERLIBAT
- TIANG SEDIA ADA
- X TITIK MULA AKHIR

PIHAK BERKUASA MELULUS
MAJLIS BANDARAYA IPOH

PENYEDIA UTILITI

JARAK KESELURUHAN : 15 m

| KAEDAH | JARAK | PBM |
|--------|-------|------|
| CW | 6 m | PBT |
| GV | 9 m | PBT |
| XL | 14 m | PRIV |

| JENIS PELAN | PELAN IZIN LALU |
|---|----------------------|
| PELUKIS PELAN | ADIB FARHAN |
| TARIKH DIKELUARKAN | 2025-08-28 |
| MUKA SURAT | 1/1 |
| NO FAIL RUJUKAN KUDR/TNBB/B/08/25/0770 | PINDAAN 01 |

***PENGUKURAN BERDASARKAN JARAK SATELIT**