

**KORIDOR
UTILITI**
DARUL RIDZUAN




**TENAGA
NASIONAL**

**CADANGAN MEMBINA SKIM PERUMAHAN YANG
MENGANDUNGI 1. 19 UNIT TERES DUA TINGKAT DI ATAS PLOT
29 HINGGA PLOT 40 (PT 282570 HINGGA PT 282588) 2. 10
UNIT RUMAH BERKEMBAR DUA TINGKAT DI ATAS PLOT 41
HINGGA PLOT 50 (PT 282589 HINGGA PT 282598) WILAYAH
BANDAR CYBER, DI TANAH ANUGERAH KERAJAAN LOT
387503, MUKIM HULU KINTA DAERAH KINTA, PERAK DARUL
RIDZUAN UNTUK TETUAN ARMADA ANEKA SDN. BHD.**

PELAN IZIN LALU

(PINDAAN - 01)

**NO FAIL RUJUKAN
KUDR/TNBB/B/03/25/0265**

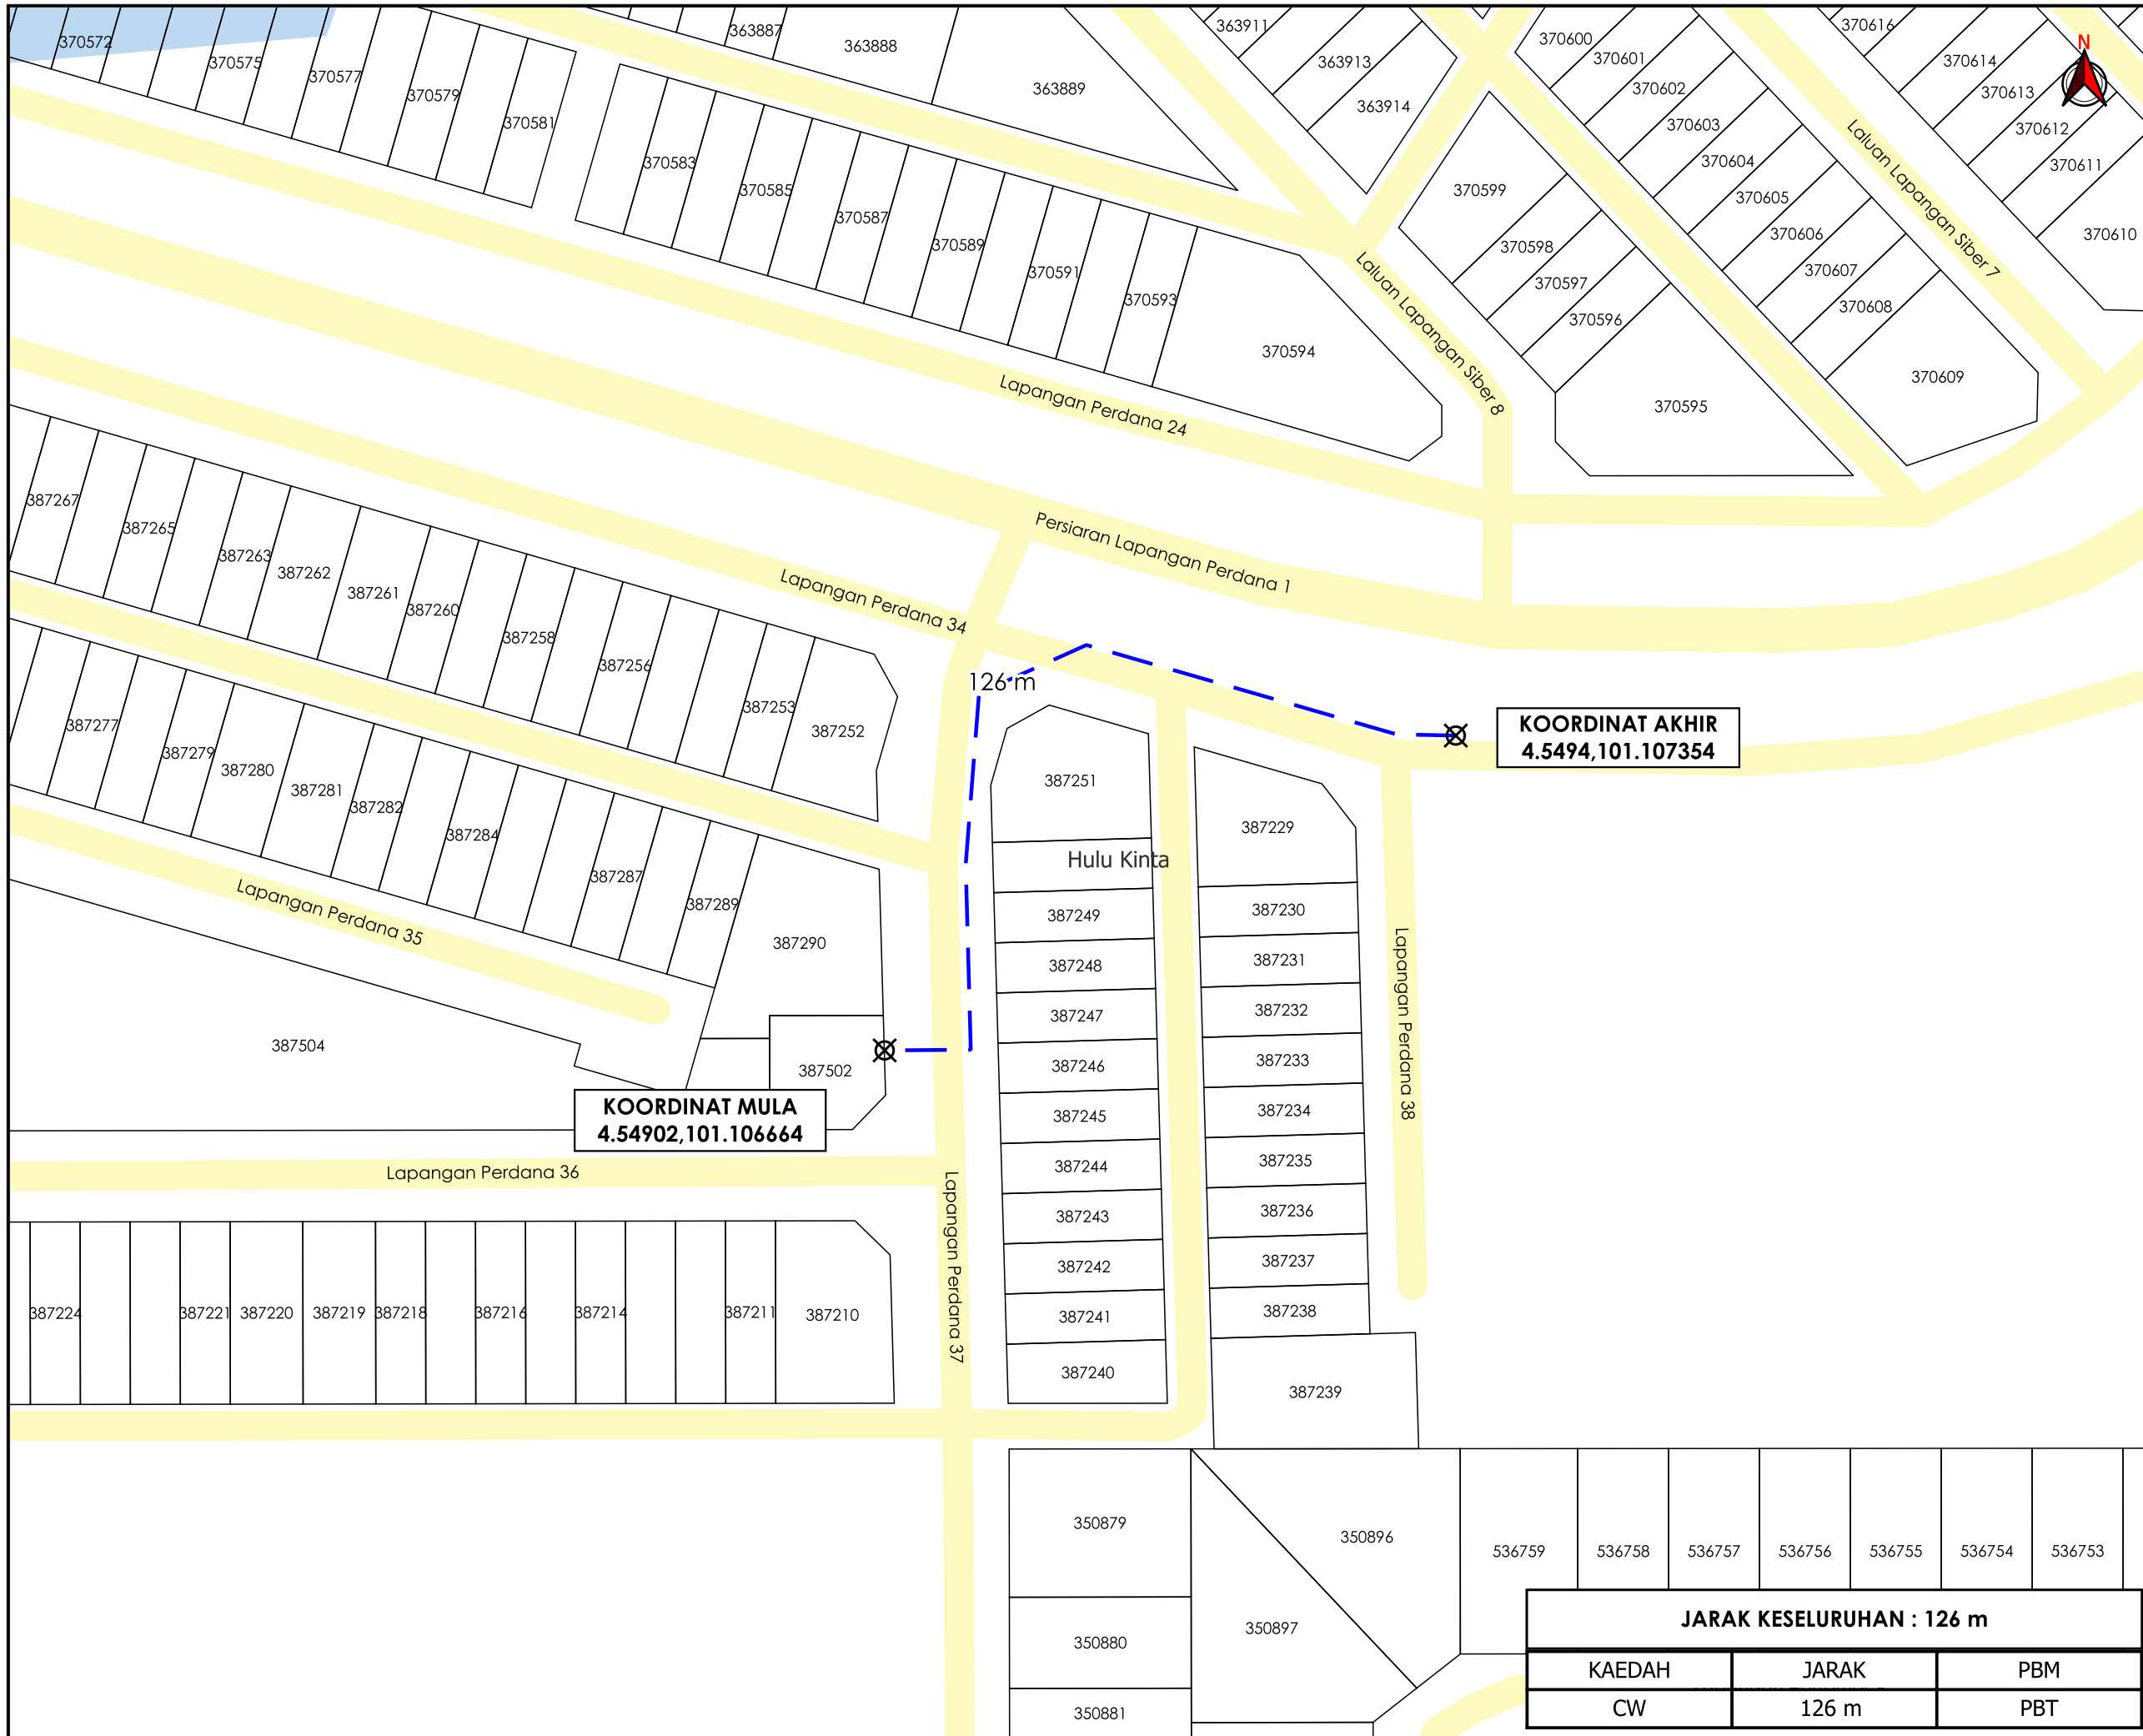

TAJUK PERMOHONAN
 CADANGAN MEMBINA SKIM PERUMAHAN YANG MENGANDUNGI 1. 19 UNIT TERES DUA TINGKAT DI ATAS PLOT 29 HINGGA PLOT 40 (PT 282570 HINGGA PT 282588) 2. 10 UNIT RUMAH BERKEMBAR DUA TINGKAT DI ATAS PLOT 41 HINGGA PLOT 50 (PT 282589 HINGGA PT 282598) WILAYAH BANDAR CYBER, DI TANAH ANUGERAH KERAJAAN LOT 387503, MUKIM HULU KINTA DAERAH KINTA, PERAK DARUL RIDZUAN UNTUK TETUAN ARMADA ANEKA SDN. BHD.

- PETUNJUK**
- JALAN PBT
 - - - CARRIAGE WAY
 - X TITIK MULA/AKHIR

PIHAK BERKUASA MELULUS
MAJLIS BANDARAYA IPOH

PENYEDIA UTILITI
TENAGA NASIONAL

JENIS PELAN	PELAN IZIN LALU
PELUKIS PELAN	NOR ALIA
TARIKH DIKELUARKAN	2025-04-08
MUKA SURAT	1/1
NO FAIL RUJUKAN	PINDAAN
KUDR/TNBB/B/03/25/0265	01

350879	350896	536759	536758	536757	536756	536755	536754	536753
350880	350897	JARAK KESELURUHAN : 126 m						
350881		KAEDAH	JARAK	PBM				
		CW	126 m	PBT				

*PENGUKURAN BERDASARKAN JARAK SATELIT