


**KORIDOR
UTILITI**
DARUL RIDZUAN



**PERMOHONAN PERMIT BAGI MENJALANKAN KERJA-KERJA
PEMASANGAN KABEL FIBER OPTIK, SESALUR DAN LURANG
SECARA KAEDAH HDD DI JALAN SULTAN ISKANDAR SHAH,
KUALA KANGSAR, PERAK BAGI TETUAN CELCOMDIGI BERHAD.**

PELAN IZIN LALU

**NO FAIL RUJUKAN
KUDR/DIGI/B/08/25/0762**

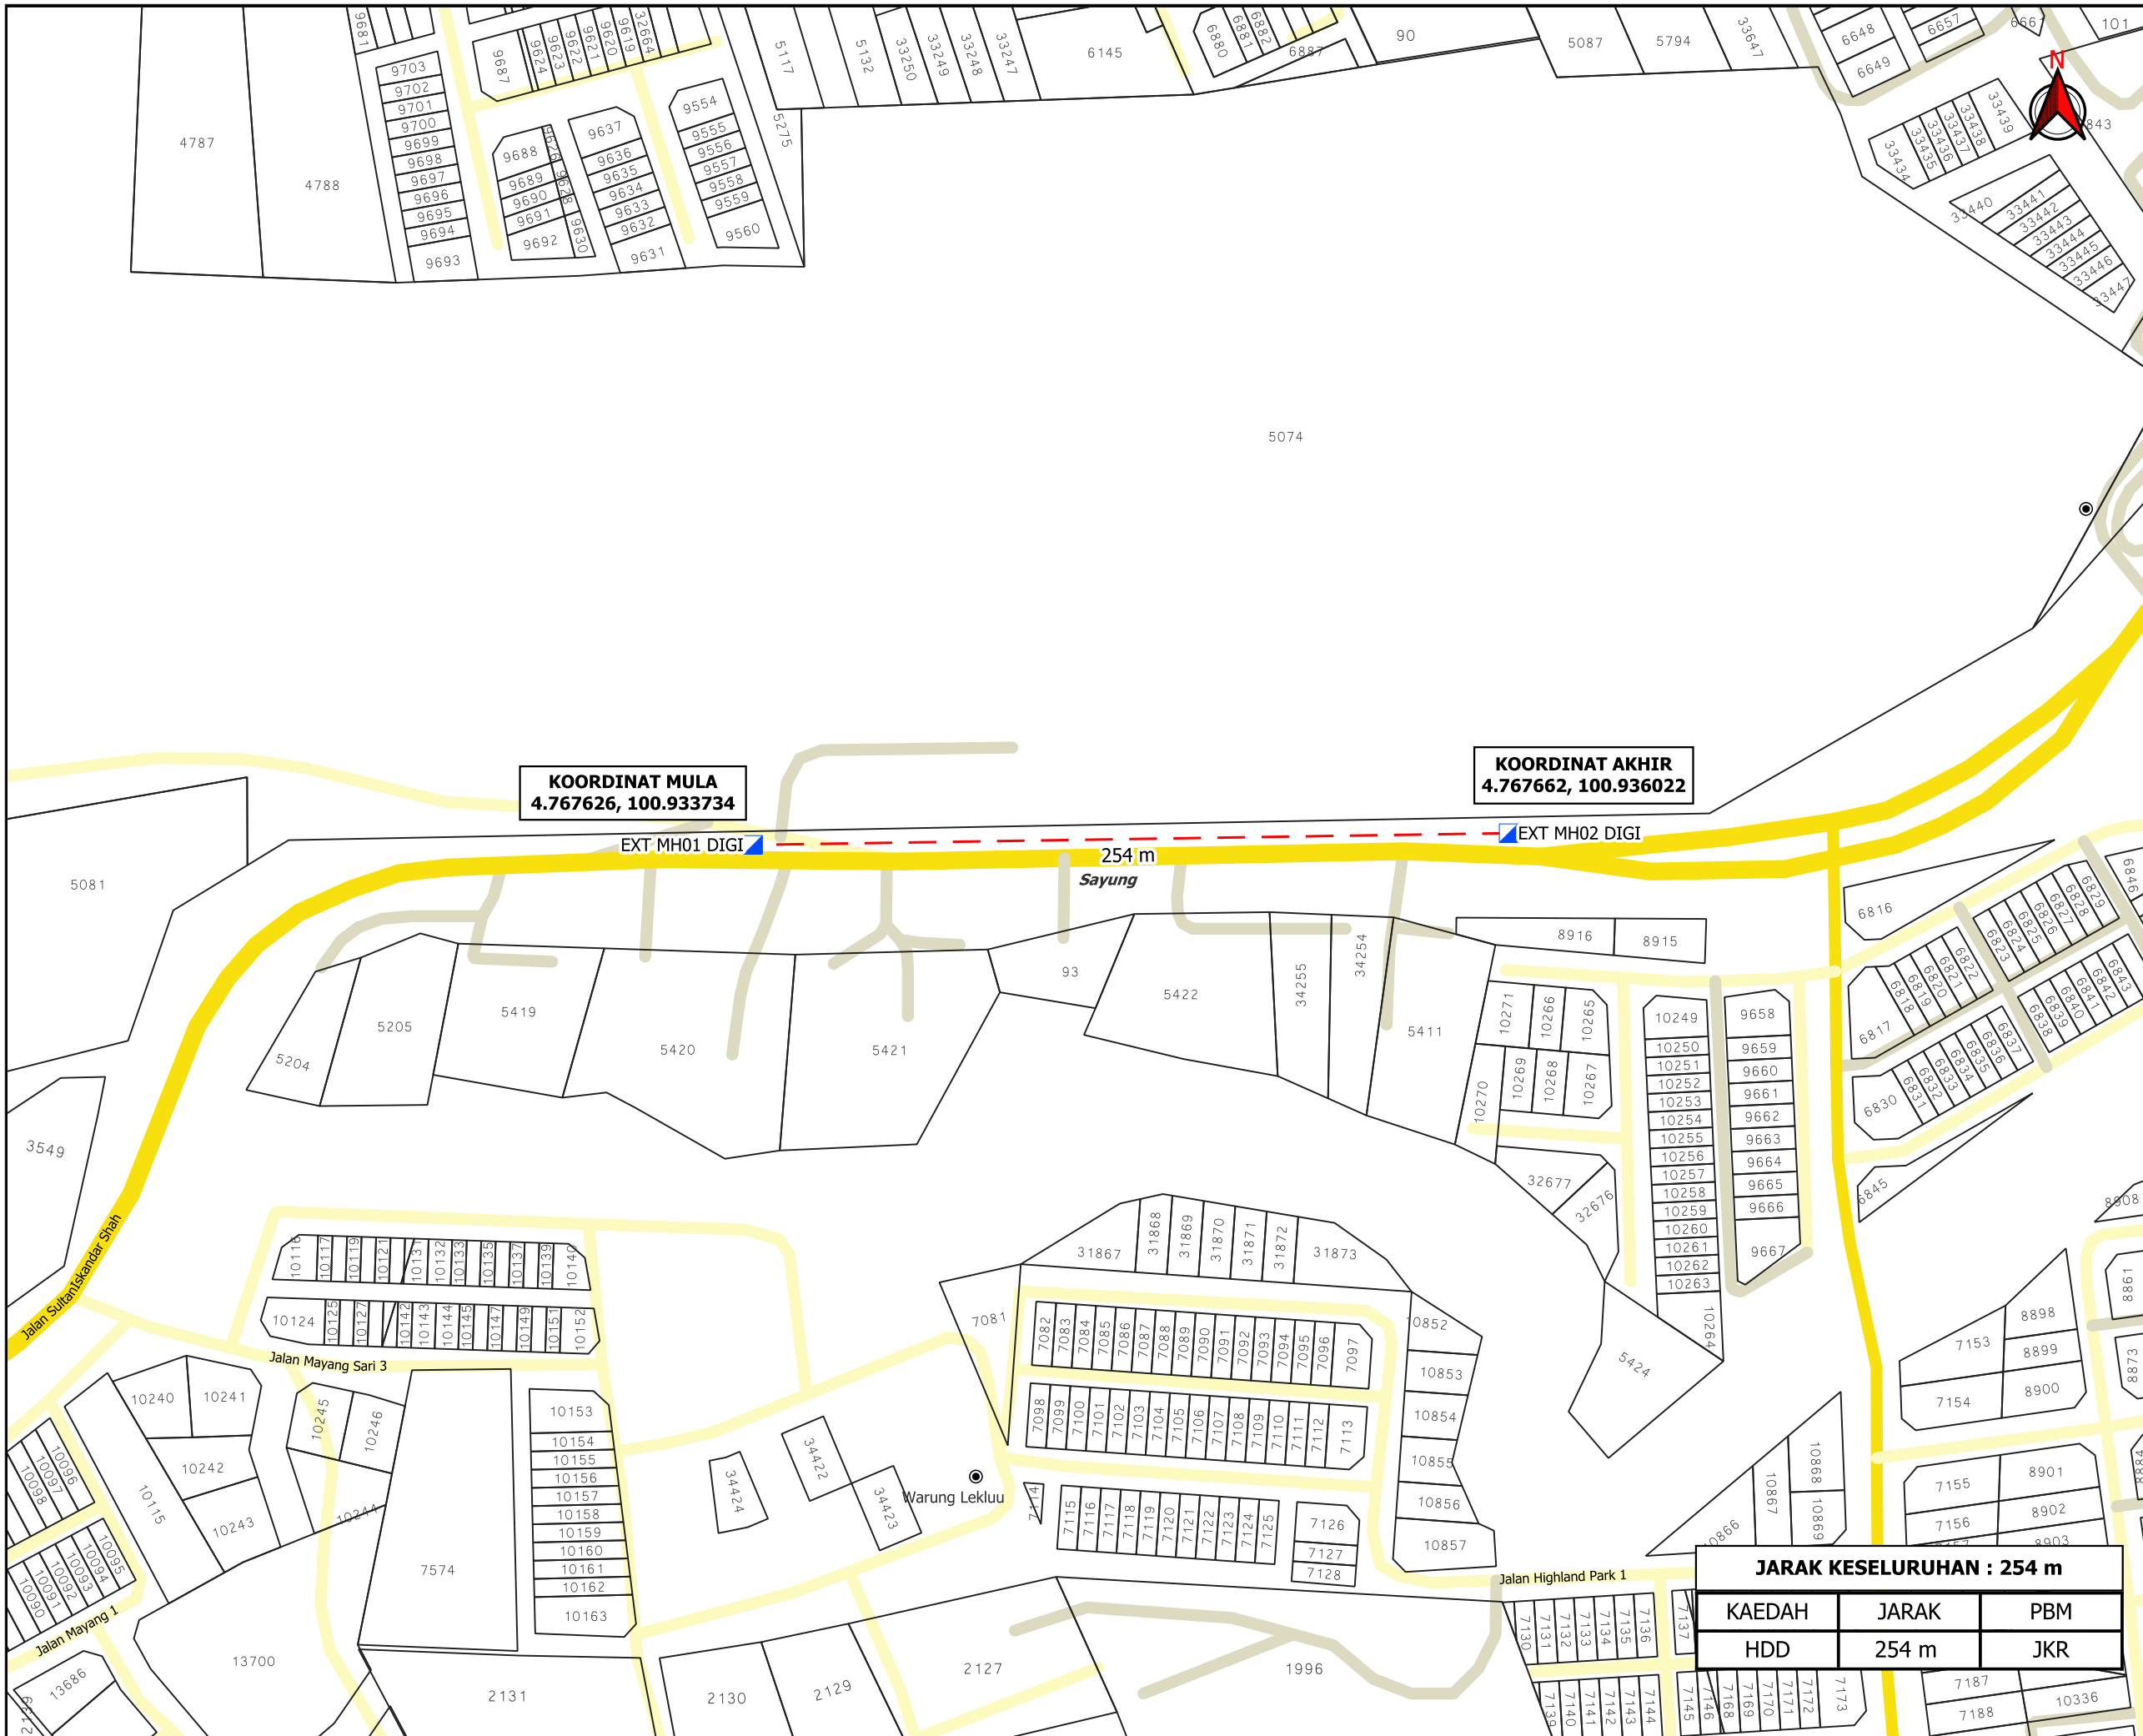

AGENS PENYELARAS
KORIDOR UTILITI
 DARUL RIDZUAN



TAJUK PERMOHONAN
 PERMOHONAN PERMIT BAGI MENJALANKAN KERJA-KERJA PEMASANGAN KABEL FIBER OPTIK, SESALUR DAN LURANG SECARA KAEDAH HDD DI JALAN SULTAN ISKANDAR SHAH, KUALA KANGSAR, PERAK BAGI TETUAN CELCOMDIGI BERHAD.

- PETUNJUK**
- JALAN JKR
 - JALAN PBT
 - JALAN PERSENDIRIAN
 - - - HORIZONTAL DIRECTIONAL DRILLING
 - MANHOLE SEDIA ADA

PIHAK BERKUASA MELULUS
JABATAN KERJA RAYA KUALA KANGSAR

PENYEDIA UTILITI

JARAK KESELURUHAN : 254 m		
KAEDAH	JARAK	PBM
HDD	254 m	JKR

JENIS PELAN	PELAN IZIN LALU
PELUKIS PELAN	ADIB FARHAN
TARIKH DIKELUARKAN	2025-08-14
MUKA SURAT	1/1
NO FAIL RUJUKAN	PINDAAN
KUDR/DIGI/B/08/25/0762	00

***PENGUKURAN BERDASARKAN JARAK SATELIT**