

**KORIDOR
UTILITI**
DARUL RIDZUAN



maxis 

**PERMOHONAN BAGI MENDAPATKAN KEBENARAN LALUAN UNTUK
PEMASANGAN DAN PENYAMBUNGAN KEMUDAHAN UTILITI
TELEKOMUNIKASI SERTA PENGOREKAN UNTUK PROJEK UMOBILE 5G
"FIBERISATION" DI JALAN A190, 34350 KUALA KURAU, PERAK BAGI TETUAN
MAXIS BROADBAND SDN BHD [ENTERPRISE : JBPB] - SERAHAN**

PELAN IZIN LALU

**NO FAIL RUJUKAN
KUDR/MXS/B/12/25/0966**



TAJUK PERMOHONAN
 PERMOHONAN BAGI MENDAPATKAN KEBENARAN LALUAN UNTUK PEMASANGAN DAN PENYAMBUNGAN KEMUDAHAN UTILITI TELEKOMUNIKASI SERTA PENGOREKAN UNTUK PROJEK UMOBILE 5G "FIBERISATION" DI JALAN A190, 34350 KUALA KURAU, PERAK BAGI TETUAN MAXIS BROADBAND SDN BHD [ENTERPRISE : JBPB] - SERAHAN

- PETUNJUK**
- JALAN JKR
 - JALAN PBT
 - JALAN PERSENDIRIAN
 - OVERHEAD
 - JALAN TIDAK TERLIBAT
 - TIANG CADANGAN
 - TITIK MULA AKHIR


PIHAK BERKUASA MELULUS
JABATAN KERJA RAYA KERIAN

PENYEDIA UTILITI

JENIS PELAN	PELAN IZIN LALU
PELUKIS PELAN	ADIB FARHAN
TARIKH DIKELUARKAN	2025-12-15
MUKA SURAT	1/1
NO FAIL RUJUKAN	PINDAAN
KUDR/MXS/B/12/25/0966	00

JARAK KESELURUHAN : 158 m

KAEDAH	JARAK	PBM
OH	158 m	JKR
XL	22 m	PRIV
XL	108 m	PRIV

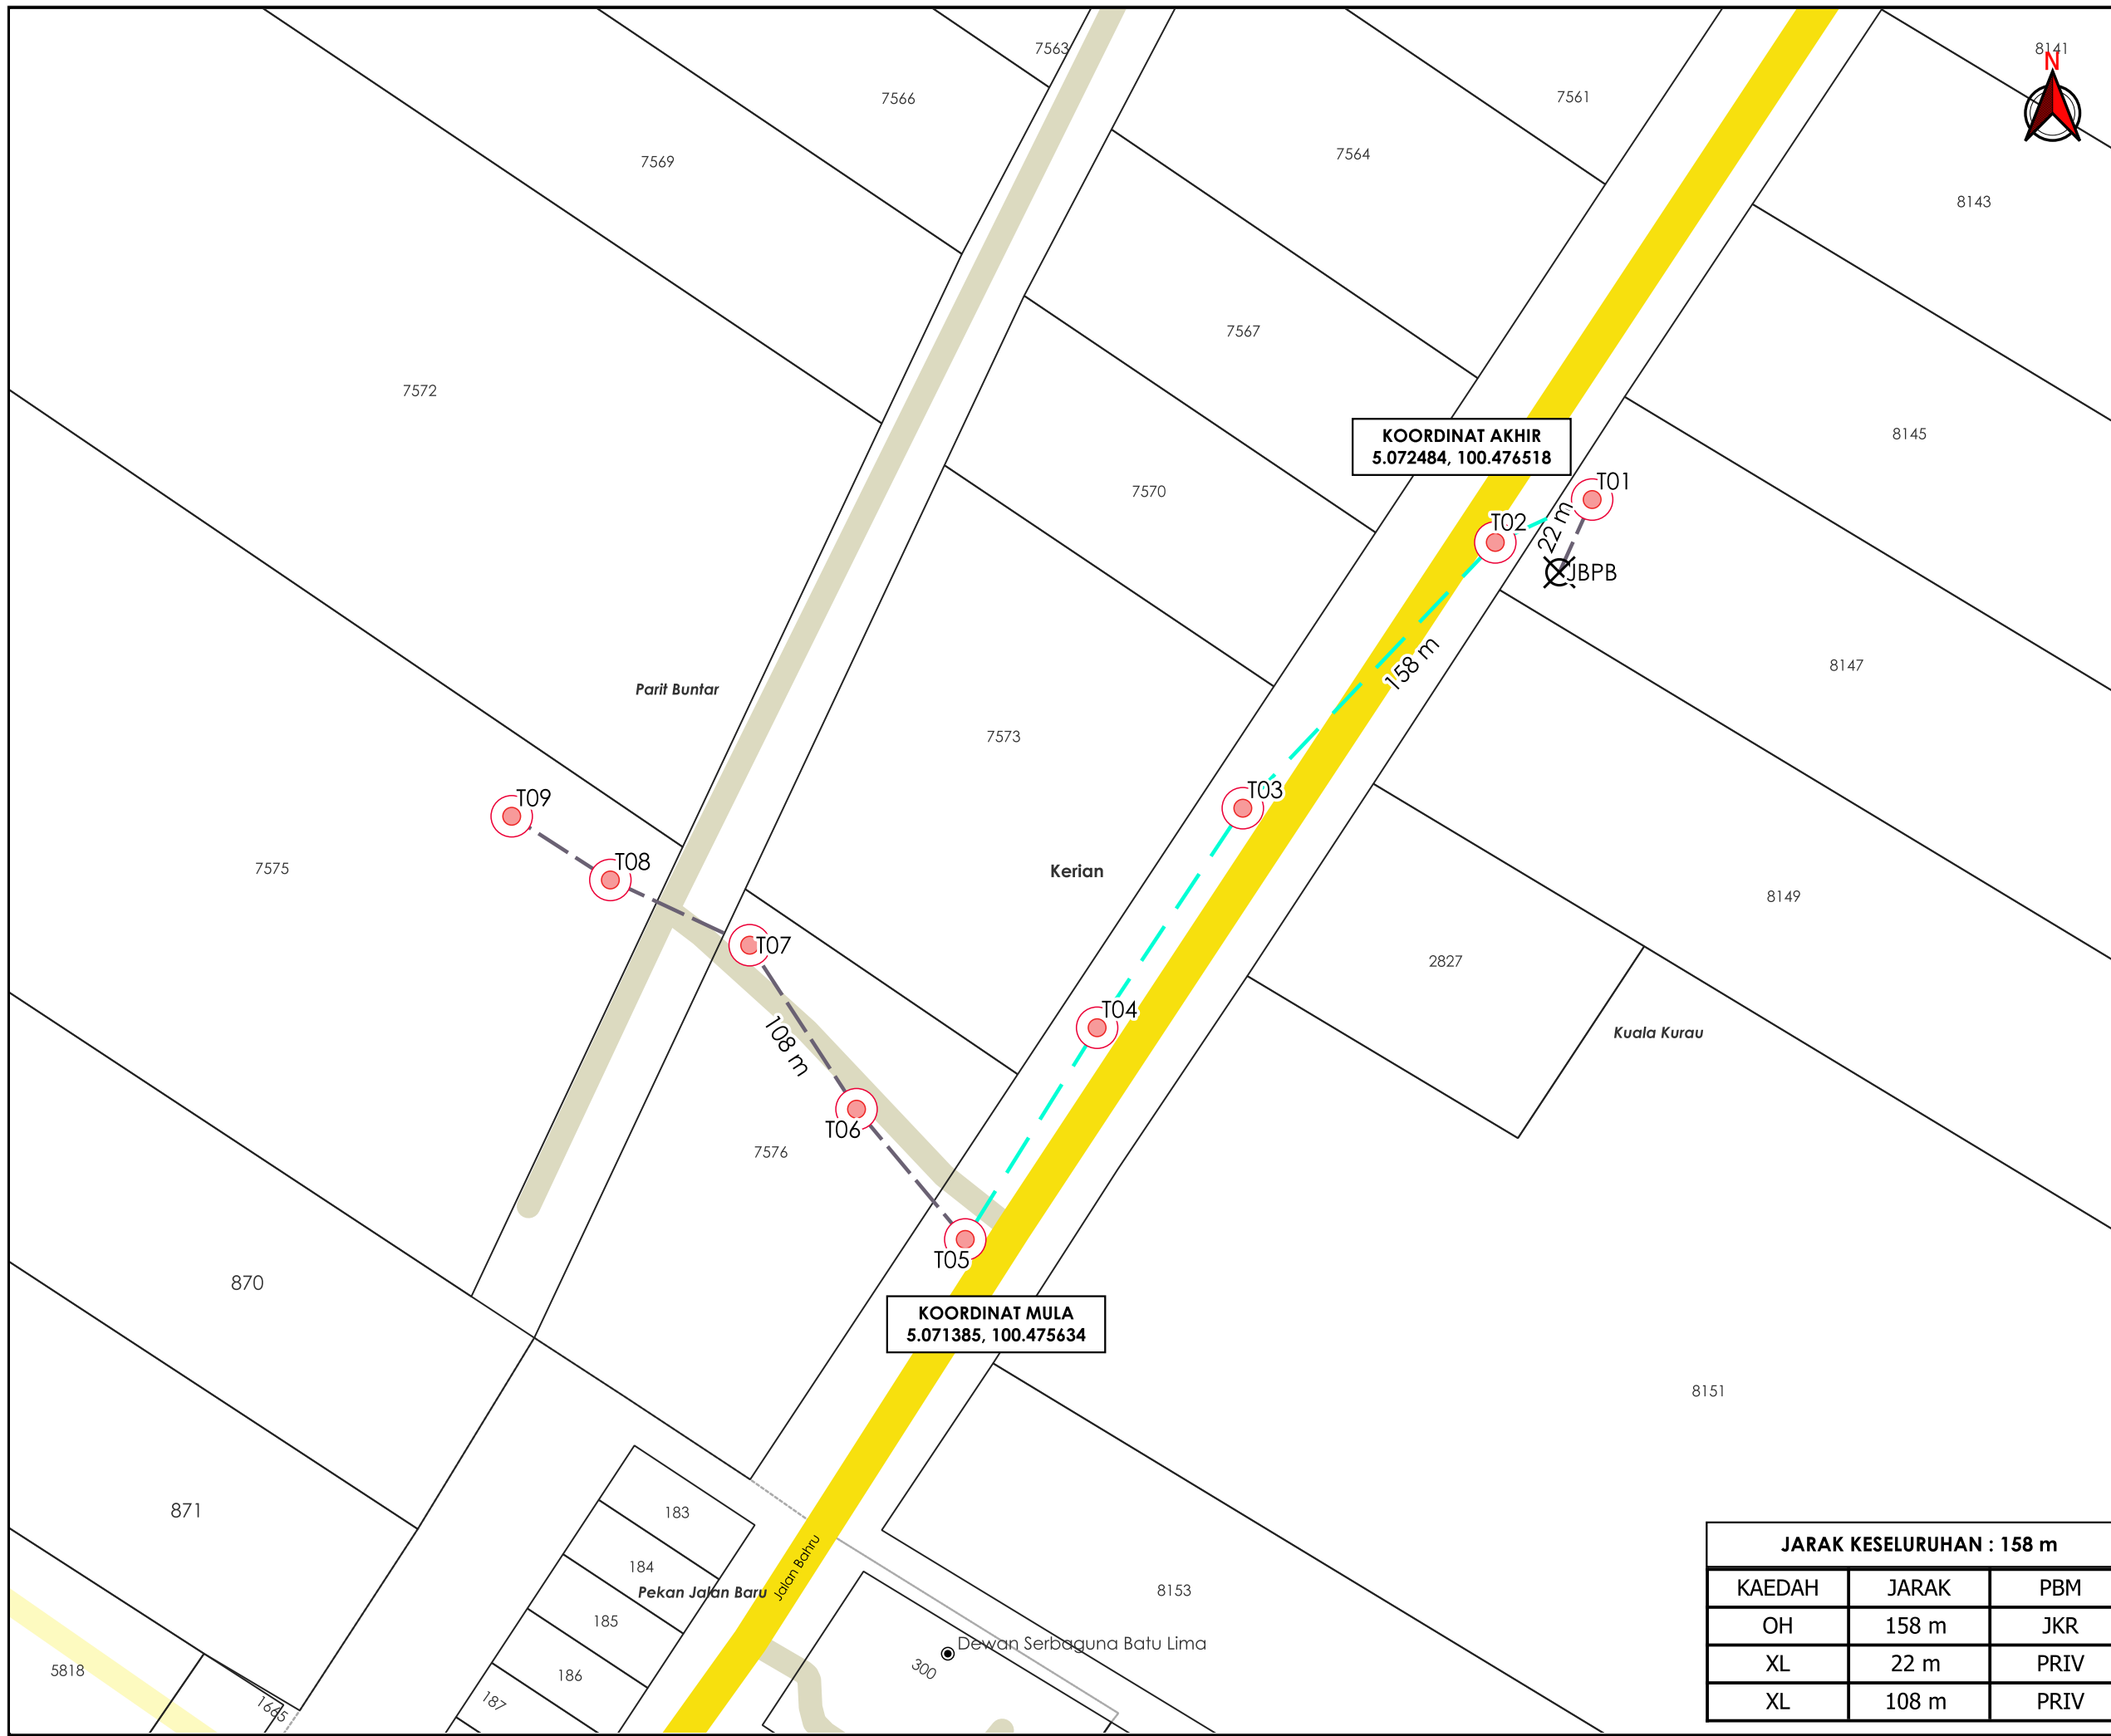

***PENGUKURAN BERDASARKAN JARAK SATELIT**