

**KORIDOR
UTILITI**
DARUL RIDZUAN





maxis 

**PERMOHONAN BAGI MENDAPATKAN KEBENARAN LALUAN UNTUK
PEMASANGAN DAN PENYAMBUNGAN KEMUDAHAN UTILITI
TELEKOMUNIKASI SERTA PENGOREKAN UNTUK PROJEK UMOBILE 5G
"FIBERISATION" DI JALAN A190, 34350 KUALA KURAU, PERAK BAGI
TETUAN MAXIS BROADBAND SDN BHD [ENTERPRISE : JBPB] - SERAHAN**

**PELAN IZIN LALU
(PINDAAN 01)**

**NO FAIL RUJUKAN
KUDR/MXS/B/12/25/0966**

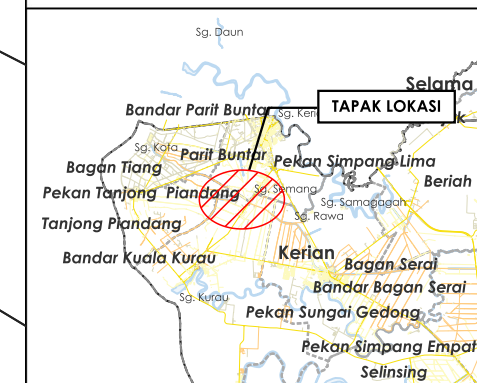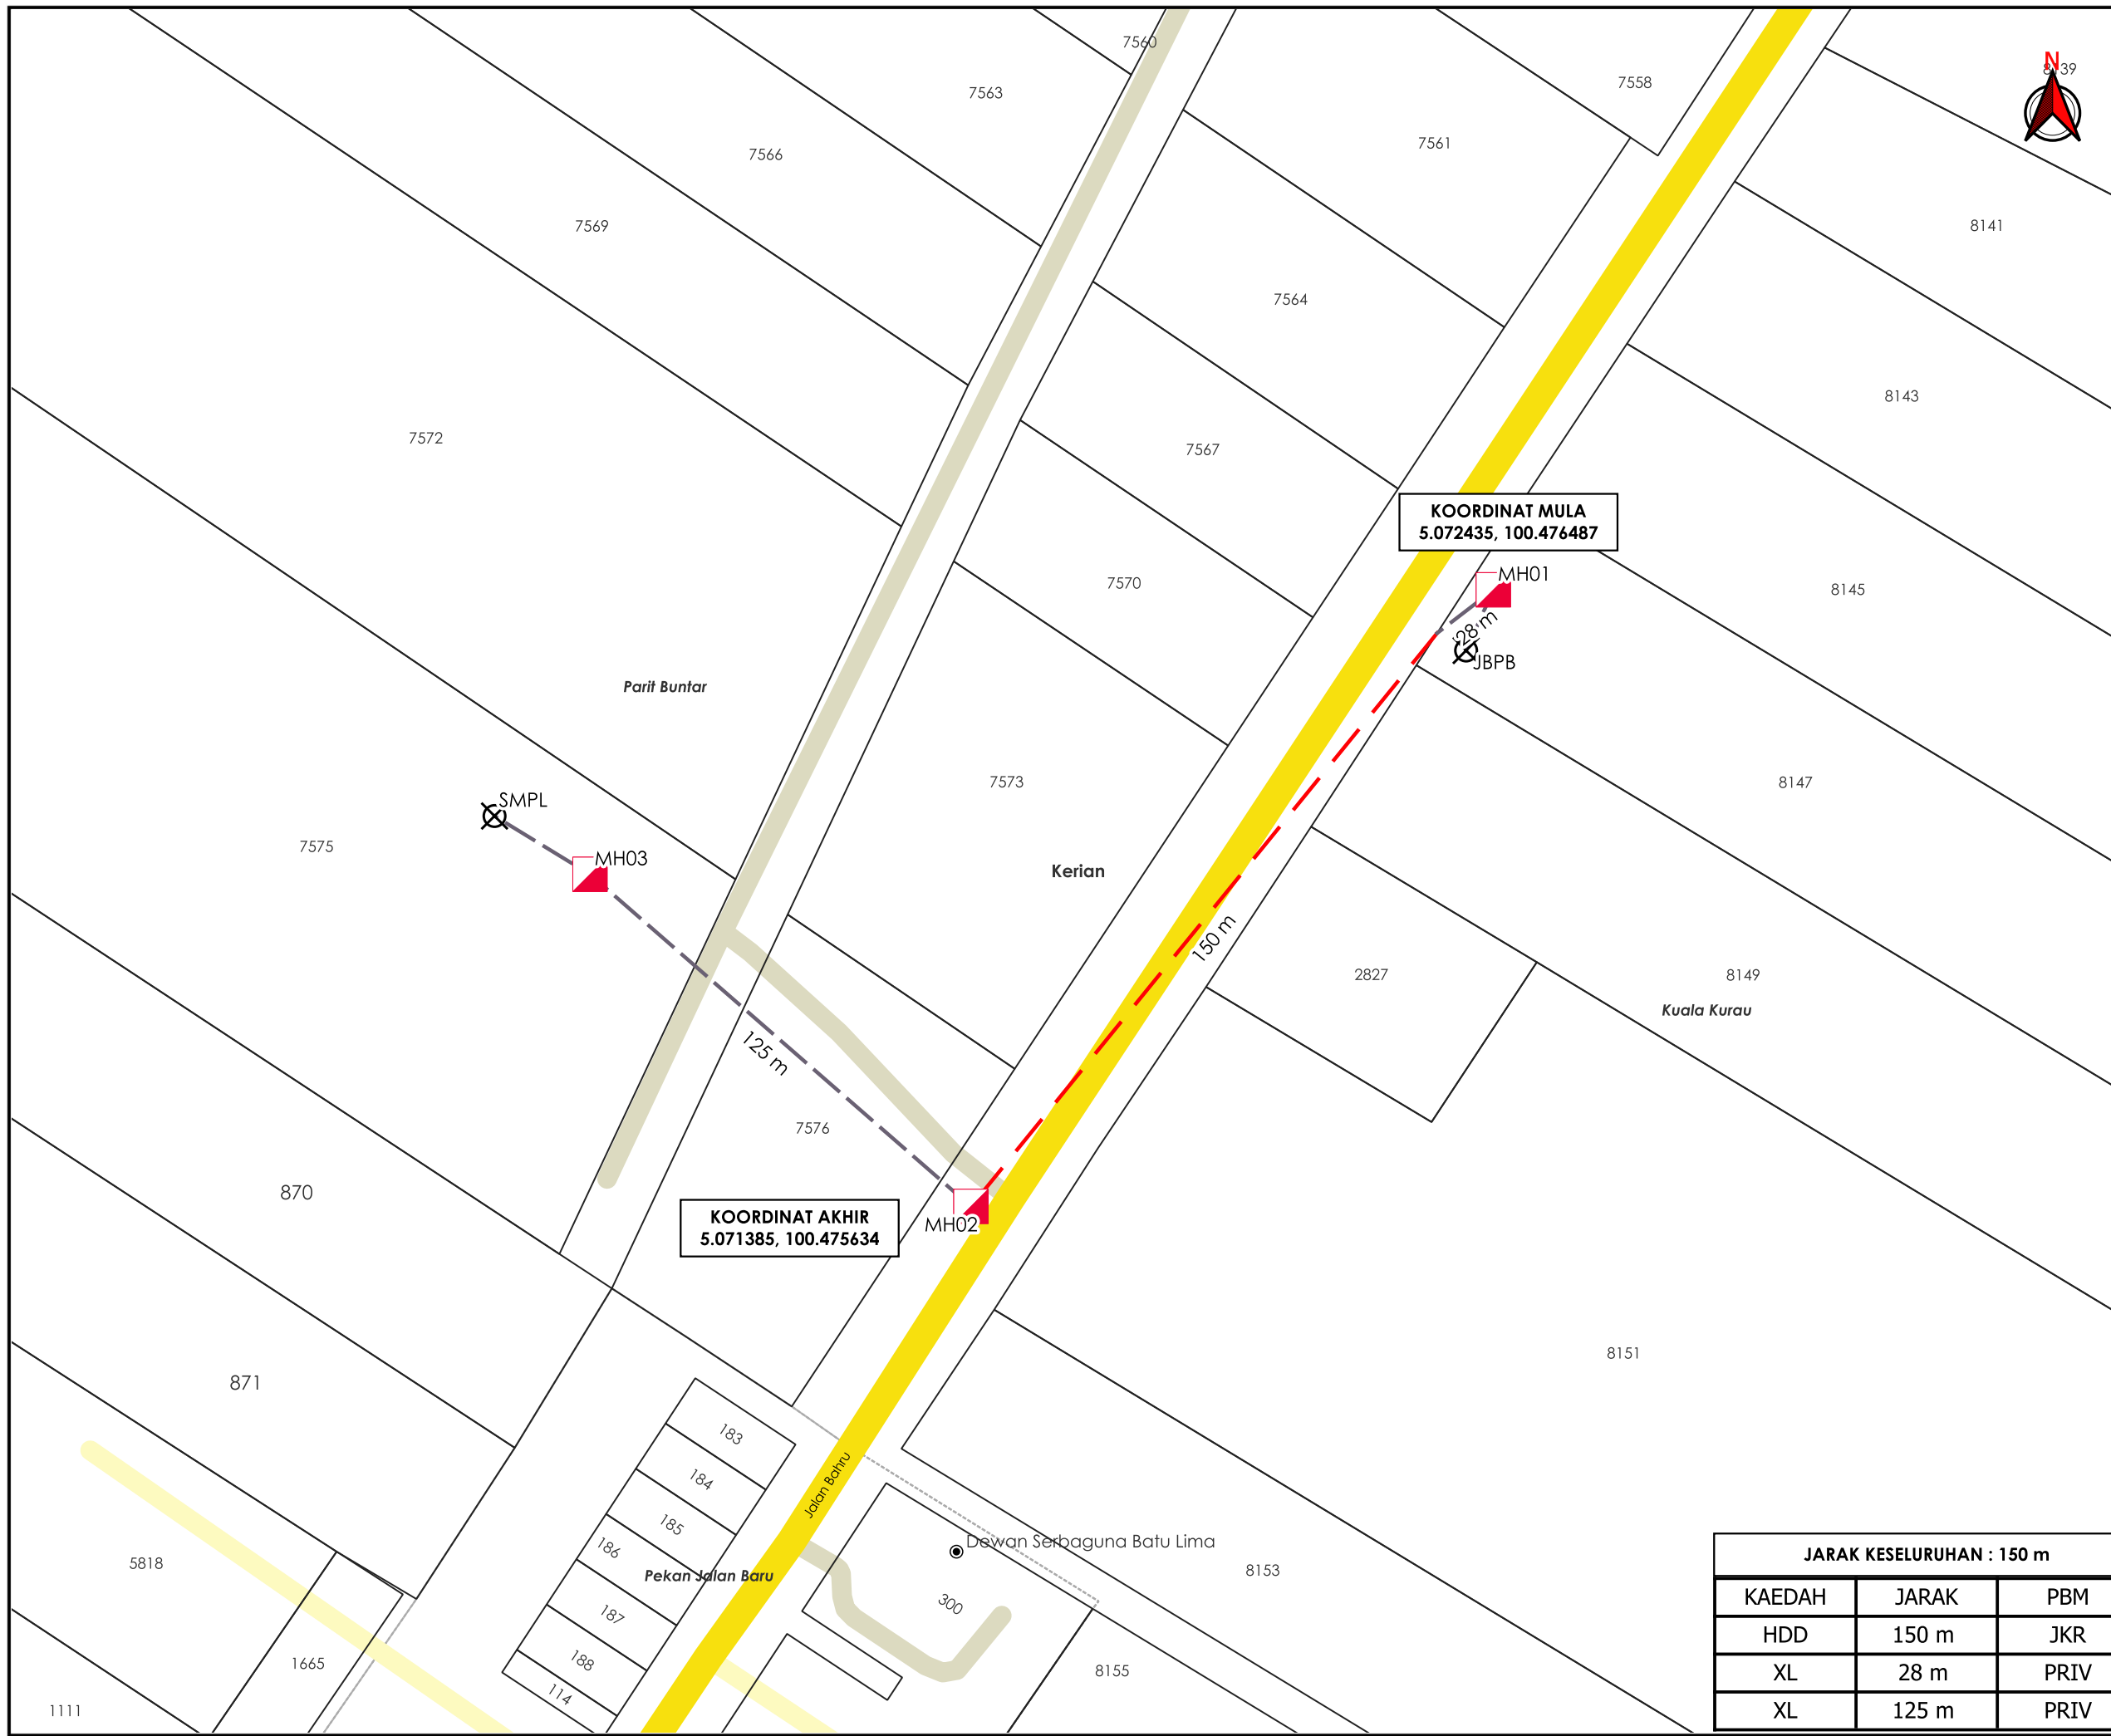

TAJUK PERMOHONAN
 PERMOHONAN BAGI MENDAPATKAN KEBENARAN LALUAN UNTUK PEMASANGAN DAN PENYAMBUNGAN KEMUDAHAN UTILITI TELEKOMUNIKASI SERTA PENGOREKAN UNTUK PROJEK UMOBILE 5G "FIBERISATION" DI JALAN A190, 34350 KUALA KURAU, PERAK BAGI TETUAN MAXIS BROADBAND SDN BHD [ENTERPRISE : JBPB] - SERAHAN

PETUNJUK

- JALAN JKR
- JALAN PBT
- JALAN PERSENDIRIAN
- HORIZONTAL DIRECTIONAL DRILLING
- JALAN TIDAK TERLIBAT
- MANHOLE CADANGAN
- TITIK MULA AKHIR

PIHAK BERKUASA MELULUS

	JABATAN KERJA RAYA KERIAN
--	---------------------------

PENYEDIA UTILITI

--	--

JARAK KESELURUHAN : 150 m

KAEDAH	JARAK	PBM
HDD	150 m	JKR
XL	28 m	PRIV
XL	125 m	PRIV

JENIS PELAN	PELAN IZIN LALU
PELUKIS PELAN	ADIB FARHAN
TARIKH DIKELUARKAN	2026-03-17
MUKA SURAT	1/1
NO FAIL RUJUKAN KUDR/MXS/B/12/25/0966	PINDAAN 01

***PENGUKURAN BERDASARKAN JARAK SATELIT**