

**KORIDOR  
UTILITI**  
DARUL RIDZUAN



**PROJEK PENYEDIAAN POINT OF PRESENCE (POP) FASA 2  
HAB INFRASTRUKTUR GENTIAN OPTIK BERHAMPIRAN DENGAN  
SEKOLAH, PREMIS KERAJAAN DAN KOMUNITI SEKITARNYA  
OLEH KEMENTERIAN KOMUNIKASI (ZON UTARA – PERAK &  
KEDAH) SERAHAN DOKUMEN LENGKAP BAGI PERMOHONAN  
KELULUSAN IZIN LALU ABA3038 - SEKOLAH KEBANGSAAN  
KUALA GULA**

**PELAN IZIN LALU  
(PINDAAN 01)**


**NO FAIL RUJUKAN  
KUDR/KACP/A/04/25/0332**



**TAJUK PERMOHONAN**  
PROJEK PENYEDIAAN POINT OF PRESENCE (POP) FASA 2 HAB INFRASTRUKTUR GENTIAN OPTIK BERHAMPIRAN DENGAN SEKOLAH, PREMIS KERAJAAN DAN KOMUNITI SEKITARNYA OLEH KEMENTERIAN KOMUNIKASI (ZON UTARA - PERAK & KEDAH) SERAHAN DOKUMEN LENGKAP BAGI PERMOHONAN KELULUSAN IZIN LALU ABA3038 - SEKOLAH KEBANGSAAN KUALA GULA

**PETUNJUK**



- JALAN JKR
- JALAN PBT
- JALAN PERSENDIRIAN
- JALAN PEJABAT DAERAH
- GRASS VERGE
- OVERHEAD
- TIANG CADANGAN
- KABINET CADANGAN

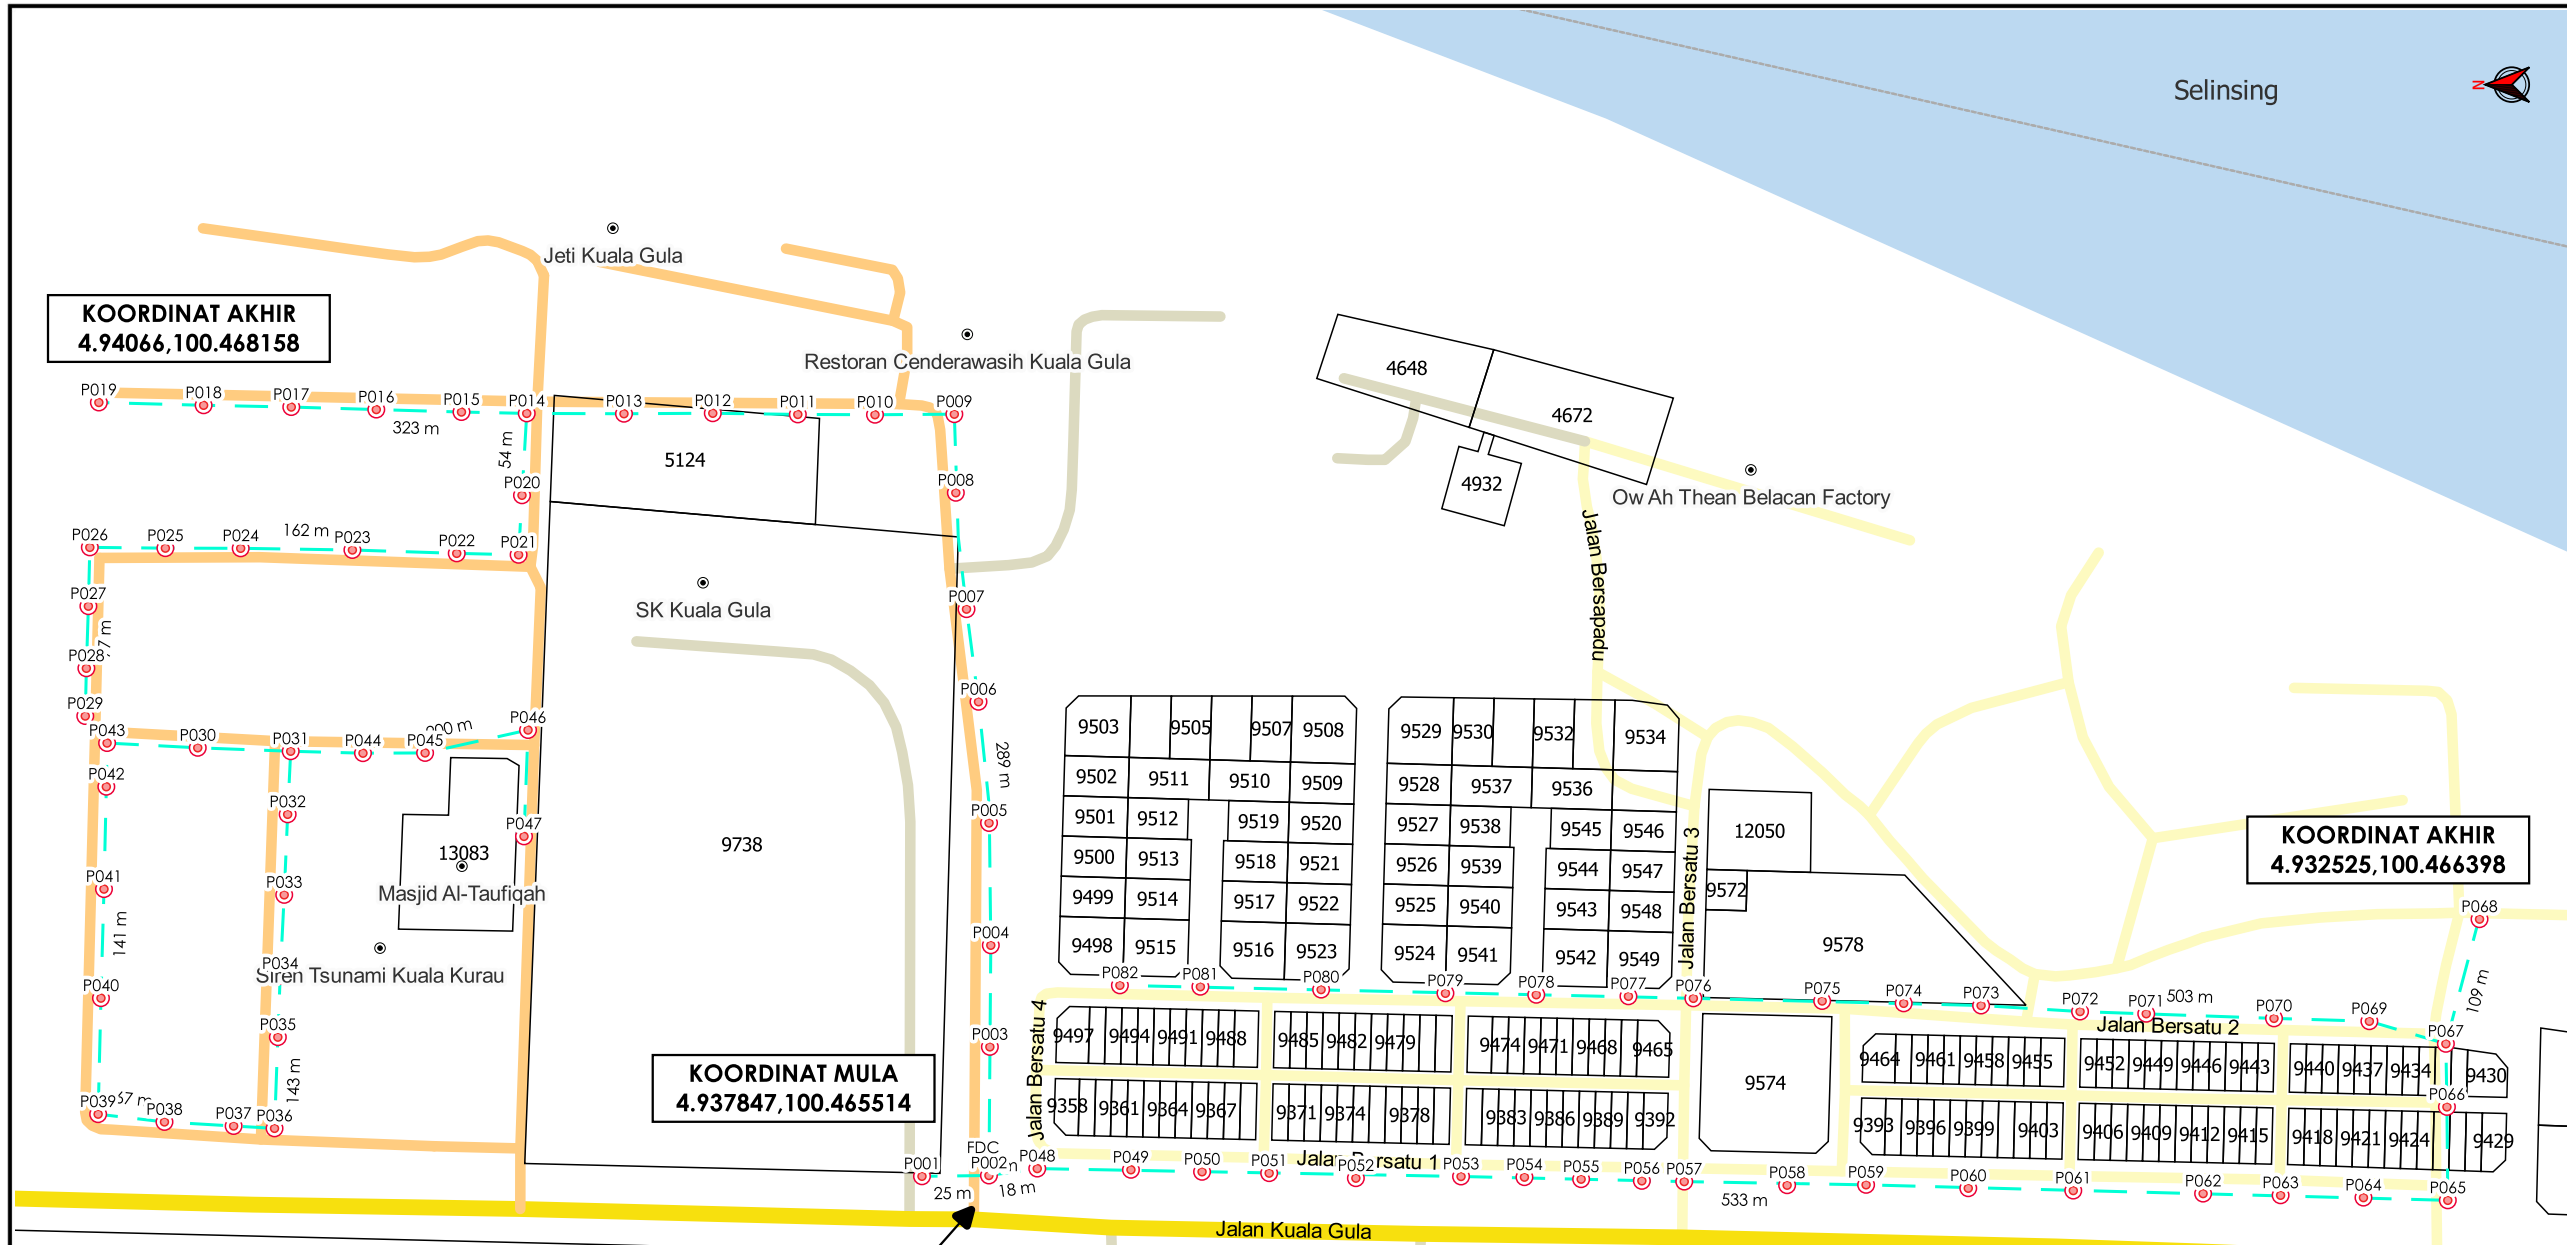

**KOORDINAT AKHIR**  
4.94066,100.468158

**KOORDINAT MULA**  
4.937847,100.465514

**KOORDINAT AKHIR**  
4.932525,100.466398

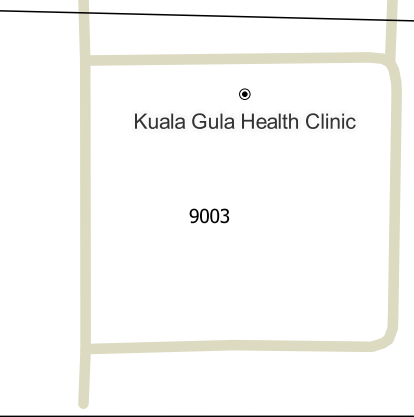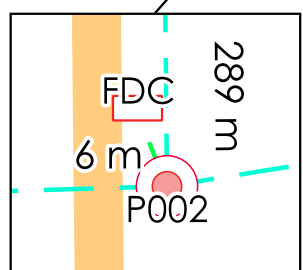

**JARAK KESELURUHAN : 2650 m**

KAEDAH	JARAK	PBM
OH	18 m	PBT
OH	533 m	PBT
OH	109 m	PBT
OH	503 m	PBT
OH	77 m	PDT
OH	25 m	PDT
OH	289 m	PDT
OH	323 m	PDT
GV	6 m	PDT
OH	143 m	PDT
OH	54 m	PDT
OH	162 m	PDT
OH	67 m	PDT
OH	200 m	PDT
OH	141 m	PDT

**PIHAK BERKUASA MELULUS**

	MAJLIS DAERAH KERIAN
	PEJABAT DAERAH & TANAH KERIAN

**PENYEDIA UTILITI**

JENIS PELAN	PELAN IZIN LALU
PELUKIS PELAN	SYAHMIZA SUHAILA
TARIKH DIKELUARKAN	2025-05-07
MUKA SURAT	1/1
NO FAIL RUJUKAN	PINDAAN
KUDR/KACP/A/04/25/0332	<b>01</b>