



**KORIDOR
UTILITI**
DARUL RIDZUAN



**MEMASANG, MENGUJI DAN MENTAULIAH PAIP UPVC PN 15
BERUKURAN 155MM G.P BAGI MENGGANTIKAN PAIP AC
100MM SEDIA ADA SERTA KERJA-KERJA BERKAITAN DI
JALAN MERANTI, KG JANA SAMBUNGAN, PERAK.**

PELAN IZIN LALU

**NO FAIL RUJUKAN
KUDR/LAP/B/05/25/0485**

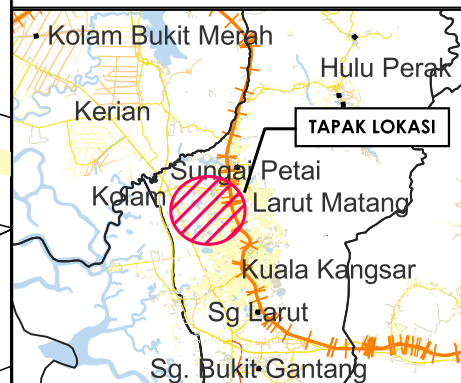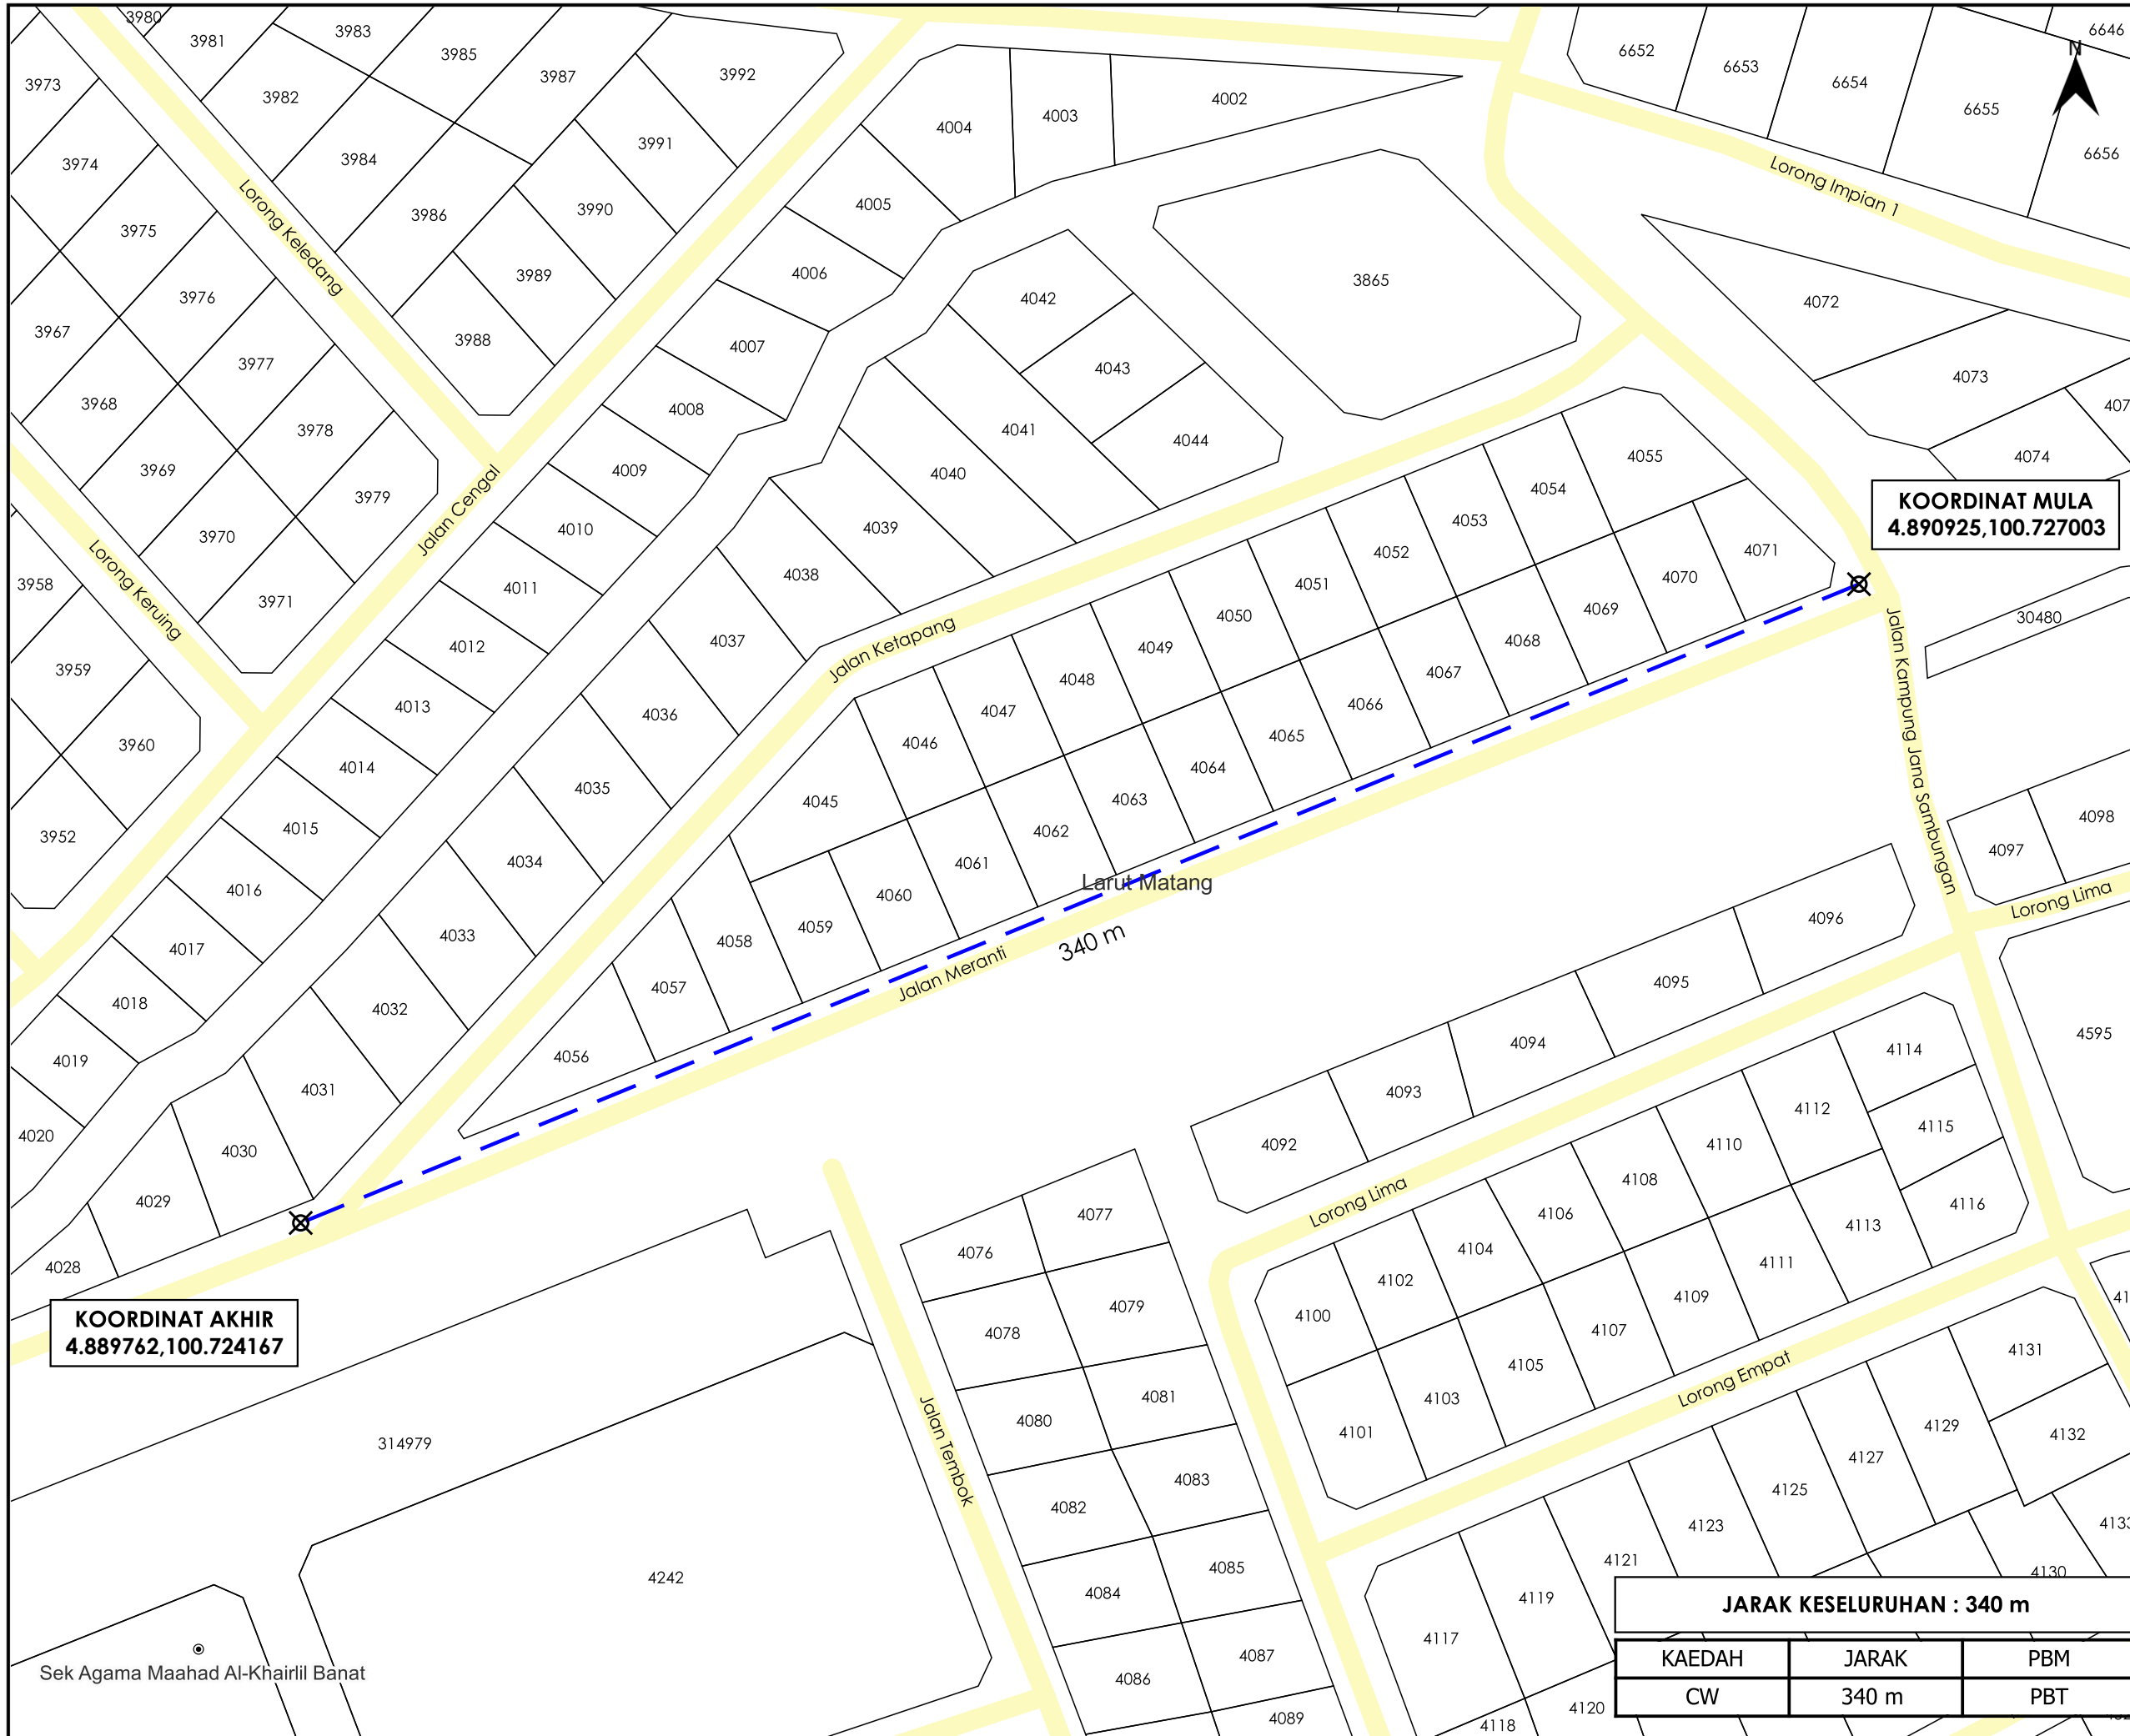

KOORDINAT MULA
 4.890925,100.727003

KOORDINAT AKHIR
 4.889762,100.724167

TAJUK PERMOHONAN
 MEMASANG, MENGUJI DAN MENTAULIAH PAIP UPVC PN 15 BERUKURAN 155MM G.P BAGI MENGGANTIKAN PAIP AC 100MM SEDIA ADA SERTA KERJA-KERJA BERKAITAN DI JALAN MERANTI, KG JANA SAMPUNGAN, PERAK.

PETUNJUK

- JALAN PBT
- CARRIAGE WAY
- TITIK MULA AKHIR

PIHAK BERKUASA MELULUS

MAJLIS PERBANDARAN TAIPING

PENYEDIA UTILITI



JARAK KESELURUHAN : 340 m		
KAEDAH	JARAK	PBM
CW	340 m	PBT

JENIS PELAN	PELAN IZIN LALU
PELUKIS PELAN	NURUL ASHIKEEN
TARIKH DIKELUARKAN	2025-05-30
MUKA SURAT	1/1
NO FAIL RUJUKAN	PINDAAN
KUDR/LAP/B/05/25/0485	00

***PENGUKURAN BERDASARKAN JARAK SATELIT**