

**KORIDOR  
UTILITI**  
DARUL RIDZUAN




**time**<sup>TM</sup>

**CADANGAN PEMASANGAN INFRASTRUKTUR  
TELEKOMUNIKASI DAN KABEL FIBER OPTIK UNTUK  
MENYEDIAKAN PERKHIDMATAN TELEKOMUNIKASI KEPADA  
MANULIFE INVESTMENT MANAGEMENT, PUSAT  
PERDAGANGAN CANNING 2, JALAN RAJA DIHILIR, 31400  
IPOH PERAK.**

**PELAN IZIN LALU**

**NO FAIL RUJUKAN  
KUDR/TTDC/A/04/25/0362**

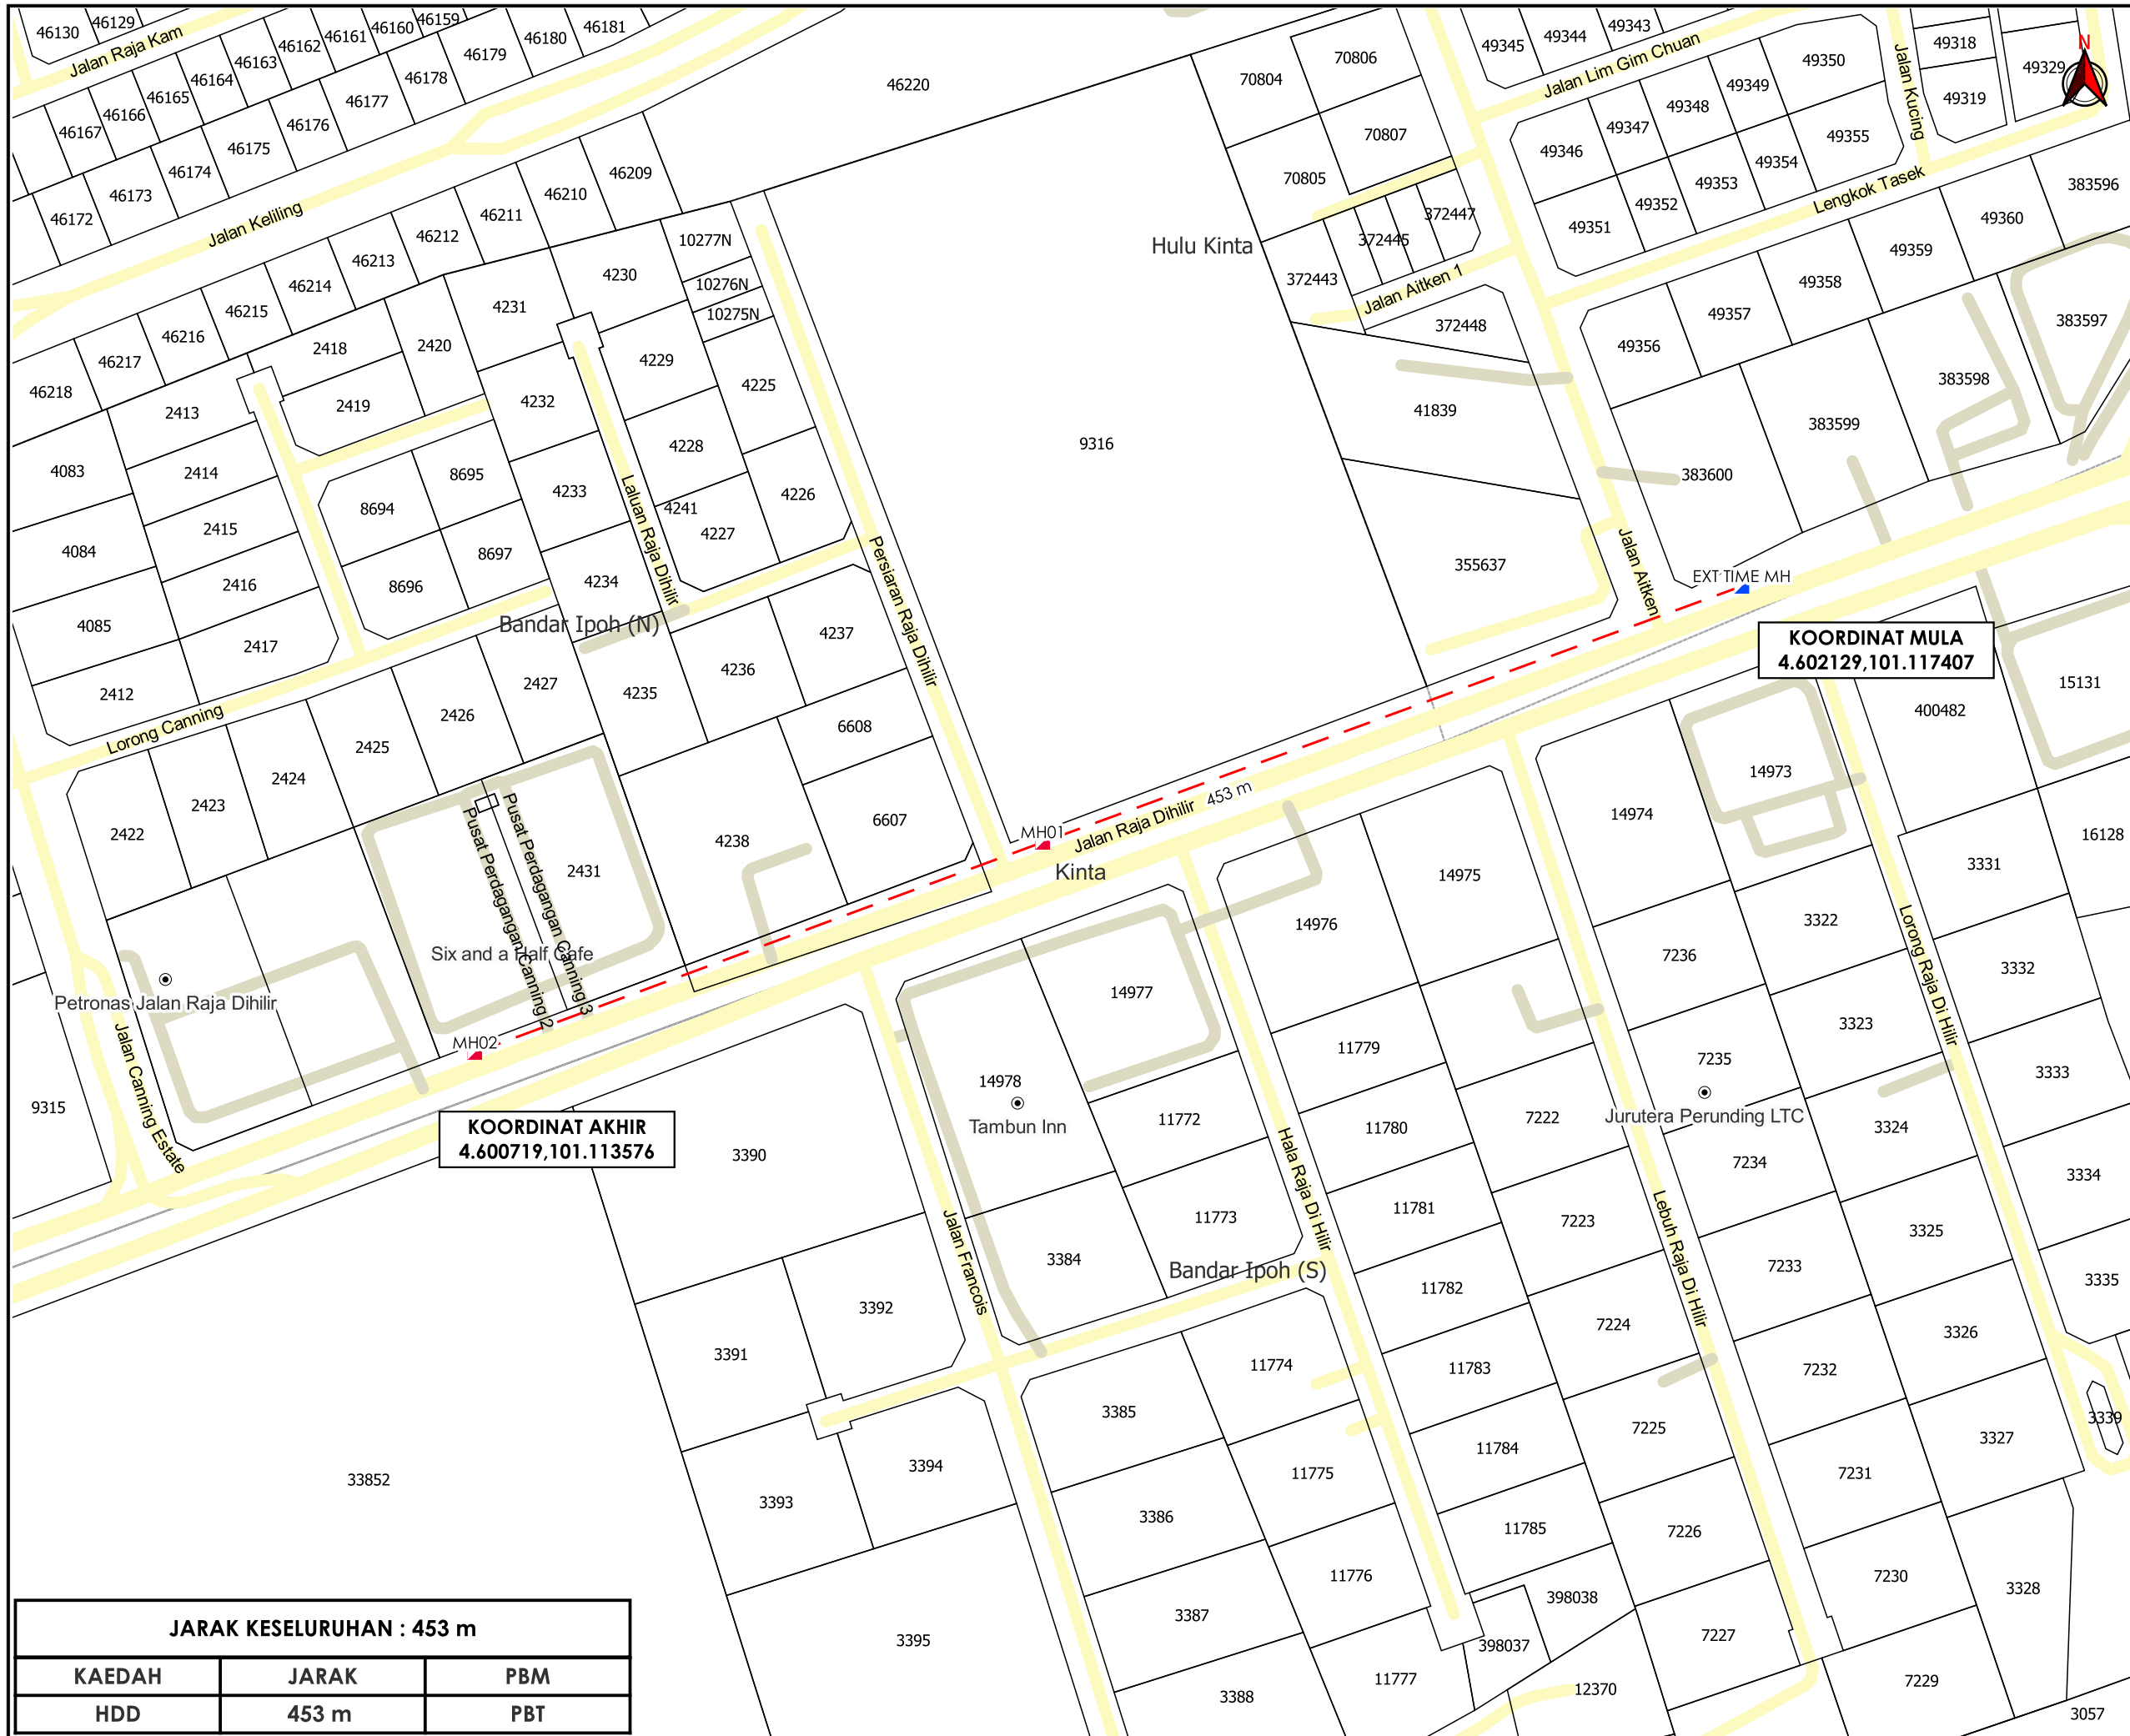

**TAJUK PERMOHONAN**  
 CADANGAN PEMASANGAN INFRASTRUKTUR TELEKOMUNIKASI DAN KABEL FIBER OPTIK UNTUK MENYEDIAKAN PERKHIDMATAN TELEKOMUNIKASI KEPADA MANULIFE INVESTMENT MANAGEMENT, PUSAT PERDAGANGAN CANNING 2, JALAN RAJA DIHILIR, 31400 IPOH PERAK.

- PETUNJUK**
- JALAN JKR
  - JALAN PBT
  - JALAN PERSENDIRIAN
  - - - HORIZONTAL DIRECTIONAL DRILLING
  - ▲ MANHOLE CADANGAN
  - ▲ MANHOLE SEDIA ADA

**PIHAK BERKUASA MELULUS**

	<b>MAJLIS BANDARAYA IPOH</b>

**PENYEDIA UTILITI**



JENIS PELAN	PELAN IZIN LALU
PELUKIS PELAN	SYAHMIZA SUHAILA
TARIKH DIKELUARKAN	2025-04-24
MUKA SURAT	1/1
NO FAIL RUJUKAN	PINDAAN
KUDR/TTDC/A/04/25/0362	<b>00</b>

<b>JARAK KESELURUHAN : 453 m</b>		
KAEDAH	JARAK	PBM
HDD	453 m	PBT

**\*PENGUKURAN BERDASARKAN JARAK SATELIT**