

**KORIDOR
UTILITI**
DARUL RIDZUAN




timeTM

**CADANGAN PEMASANGAN INFRASTRUKTUR
TELEKOMUNIKASI DAN KABEL FIBER OPTIK UNTUK
MENYEDIAKAN PERKHIDMATAN TELEKOMUNIKASI KEPADA
MANULIFE INVESTMENT MANAGEMENT, PUSAT
PERDAGANGAN CANNING 2, JALAN RAJA DIHILIR, 31400
IPOH PERAK.**


**PELAN IZIN LALU
(PINDAAN 01)**

**NO FAIL RUJUKAN
KUDR/TTDC/A/04/25/0362**

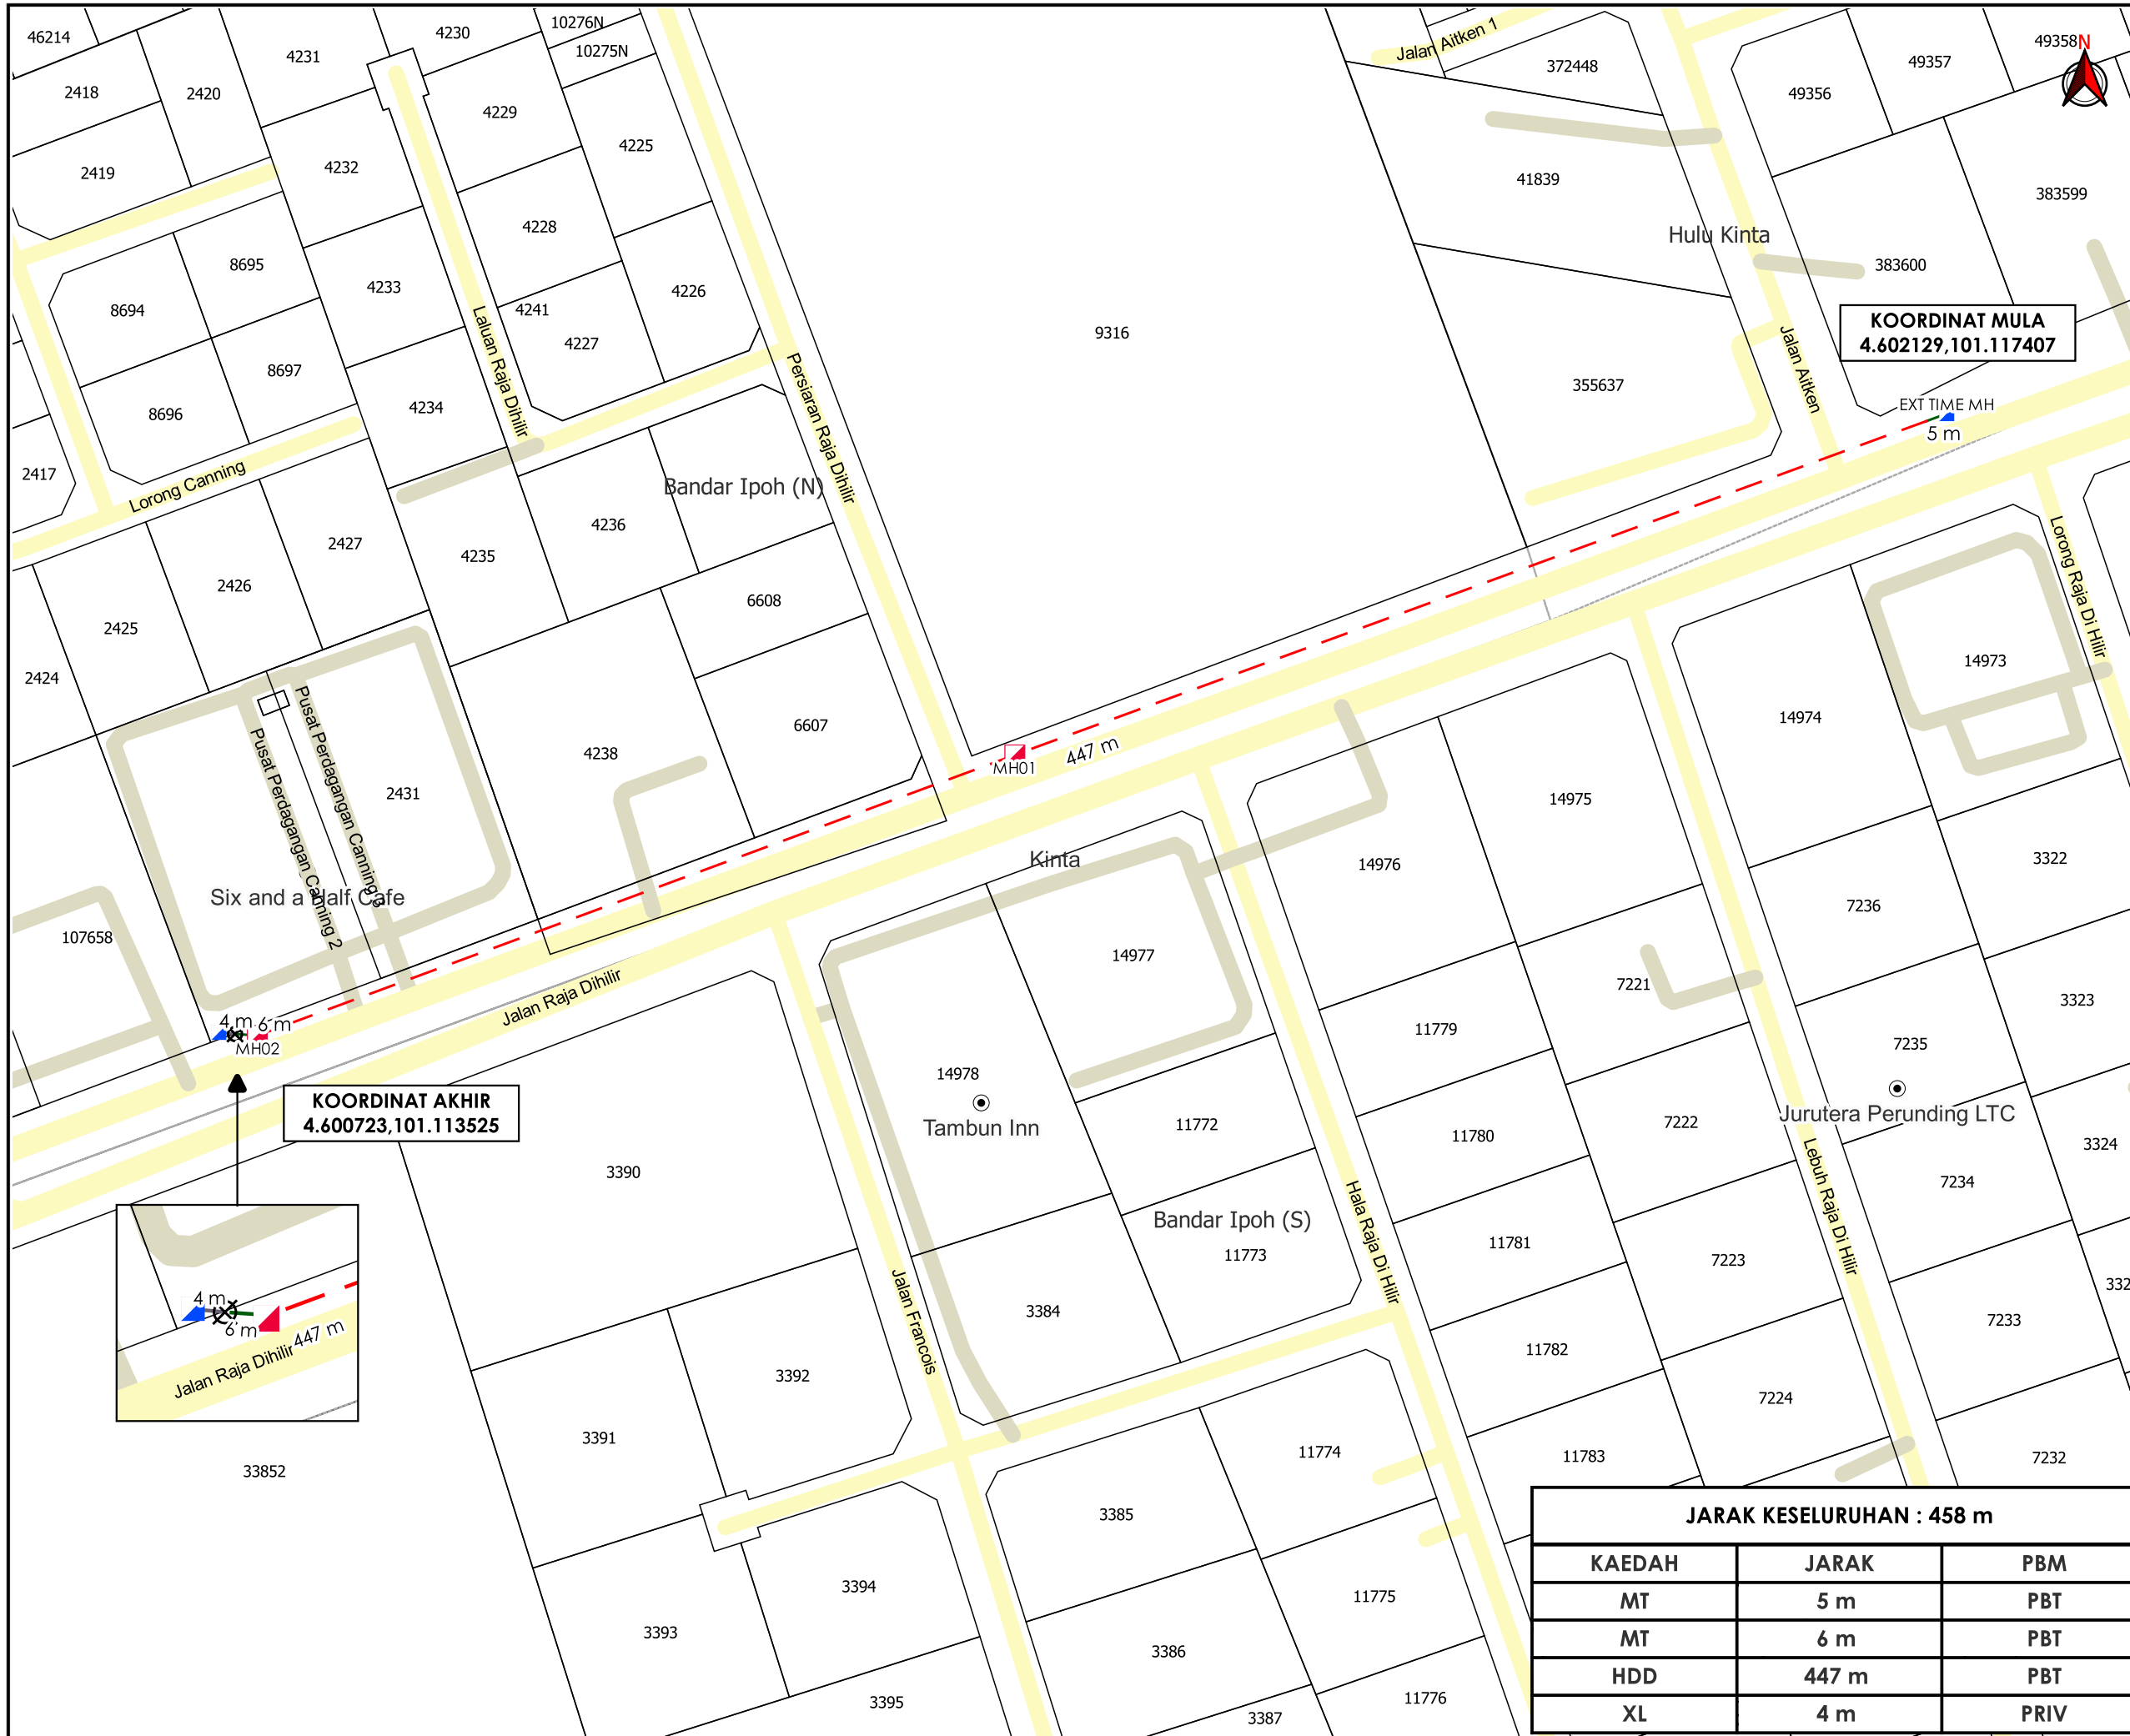

KOORDINAT MULA
4.602129,101.117407

KOORDINAT AKHIR
4.600723,101.113525

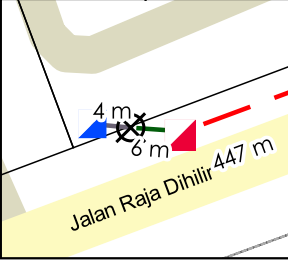

TAJUK PERMOHONAN
CADANGAN PEMASANGAN INFRASTRUKTUR TELEKOMUNIKASI DAN KABEL FIBER OPTIK UNTUK MENYEDIAKAN PERKHIDMATAN TELEKOMUNIKASI KEPADA MANULIFE INVESTMENT MANAGEMENT, PUSAT PERDAGANGAN CANNING 2, JALAN RAJA DIHILIR, 31400 IPOH PERAK.

- PETUNJUK**
- JALAN PBT
 - JALAN PERSENDIRIAN
 - - - HORIZONTAL DIRECTIONAL DRILLING
 - - - JALAN TIDAK TERLIBAT
 - - - MICRO TRENCHING
 - ▲ MANHOLE CADANGAN
 - ▲ MANHOLE SEDIA ADA
 - TITIK MULA/AKHIR

PIHAK BERKUASA MELULUS

	MAJLIS BANDARAYA IPOH

PENYEDIA UTILITI



JARAK KESELURUHAN : 458 m		
KAEDAH	JARAK	PBM
MT	5 m	PBT
MT	6 m	PBT
HDD	447 m	PBT
XL	4 m	PRIV

JENIS PELAN	PELAN IZIN LALU
PELUKIS PELAN	SYAHMIZA SUHAILA
TARIKH DIKELUARKAN	2025-04-30
MUKA SURAT	1/1
NO FAIL RUJUKAN	PINDAAN
KUDR/TTDC/A/04/25/0362	01

*PENGUKURAN BERDASARKAN JARAK SATELIT