


**KORIDOR
UTILITI**
DARUL RIDZUAN



**PROJEK PENYEDIAAN POINT OF PRESENCE (POP) FASA 2 HAB
INFRASTUKTUR GENTIAN OPTIKBERHAMPIRAN DENGAN
SEKOLAH, PREMIS KERAJAAN DAN KOMUNITI SEKITARNYA
OLEHKEMENTERIAN KOMUNIKASI (ZON UTARA – PERAK &
KEDAH) SERAHAN DOKUMEN LENGKAP BAGI PERMOHONAN
KELULUSAN IZIN LALU ABA7024 - SEKOLAH KEBANGSAAN
KERUNAI**

PELAN IZIN LALU

**NO FAIL RUJUKAN
KUDR/KACP/A/05/25/0449**

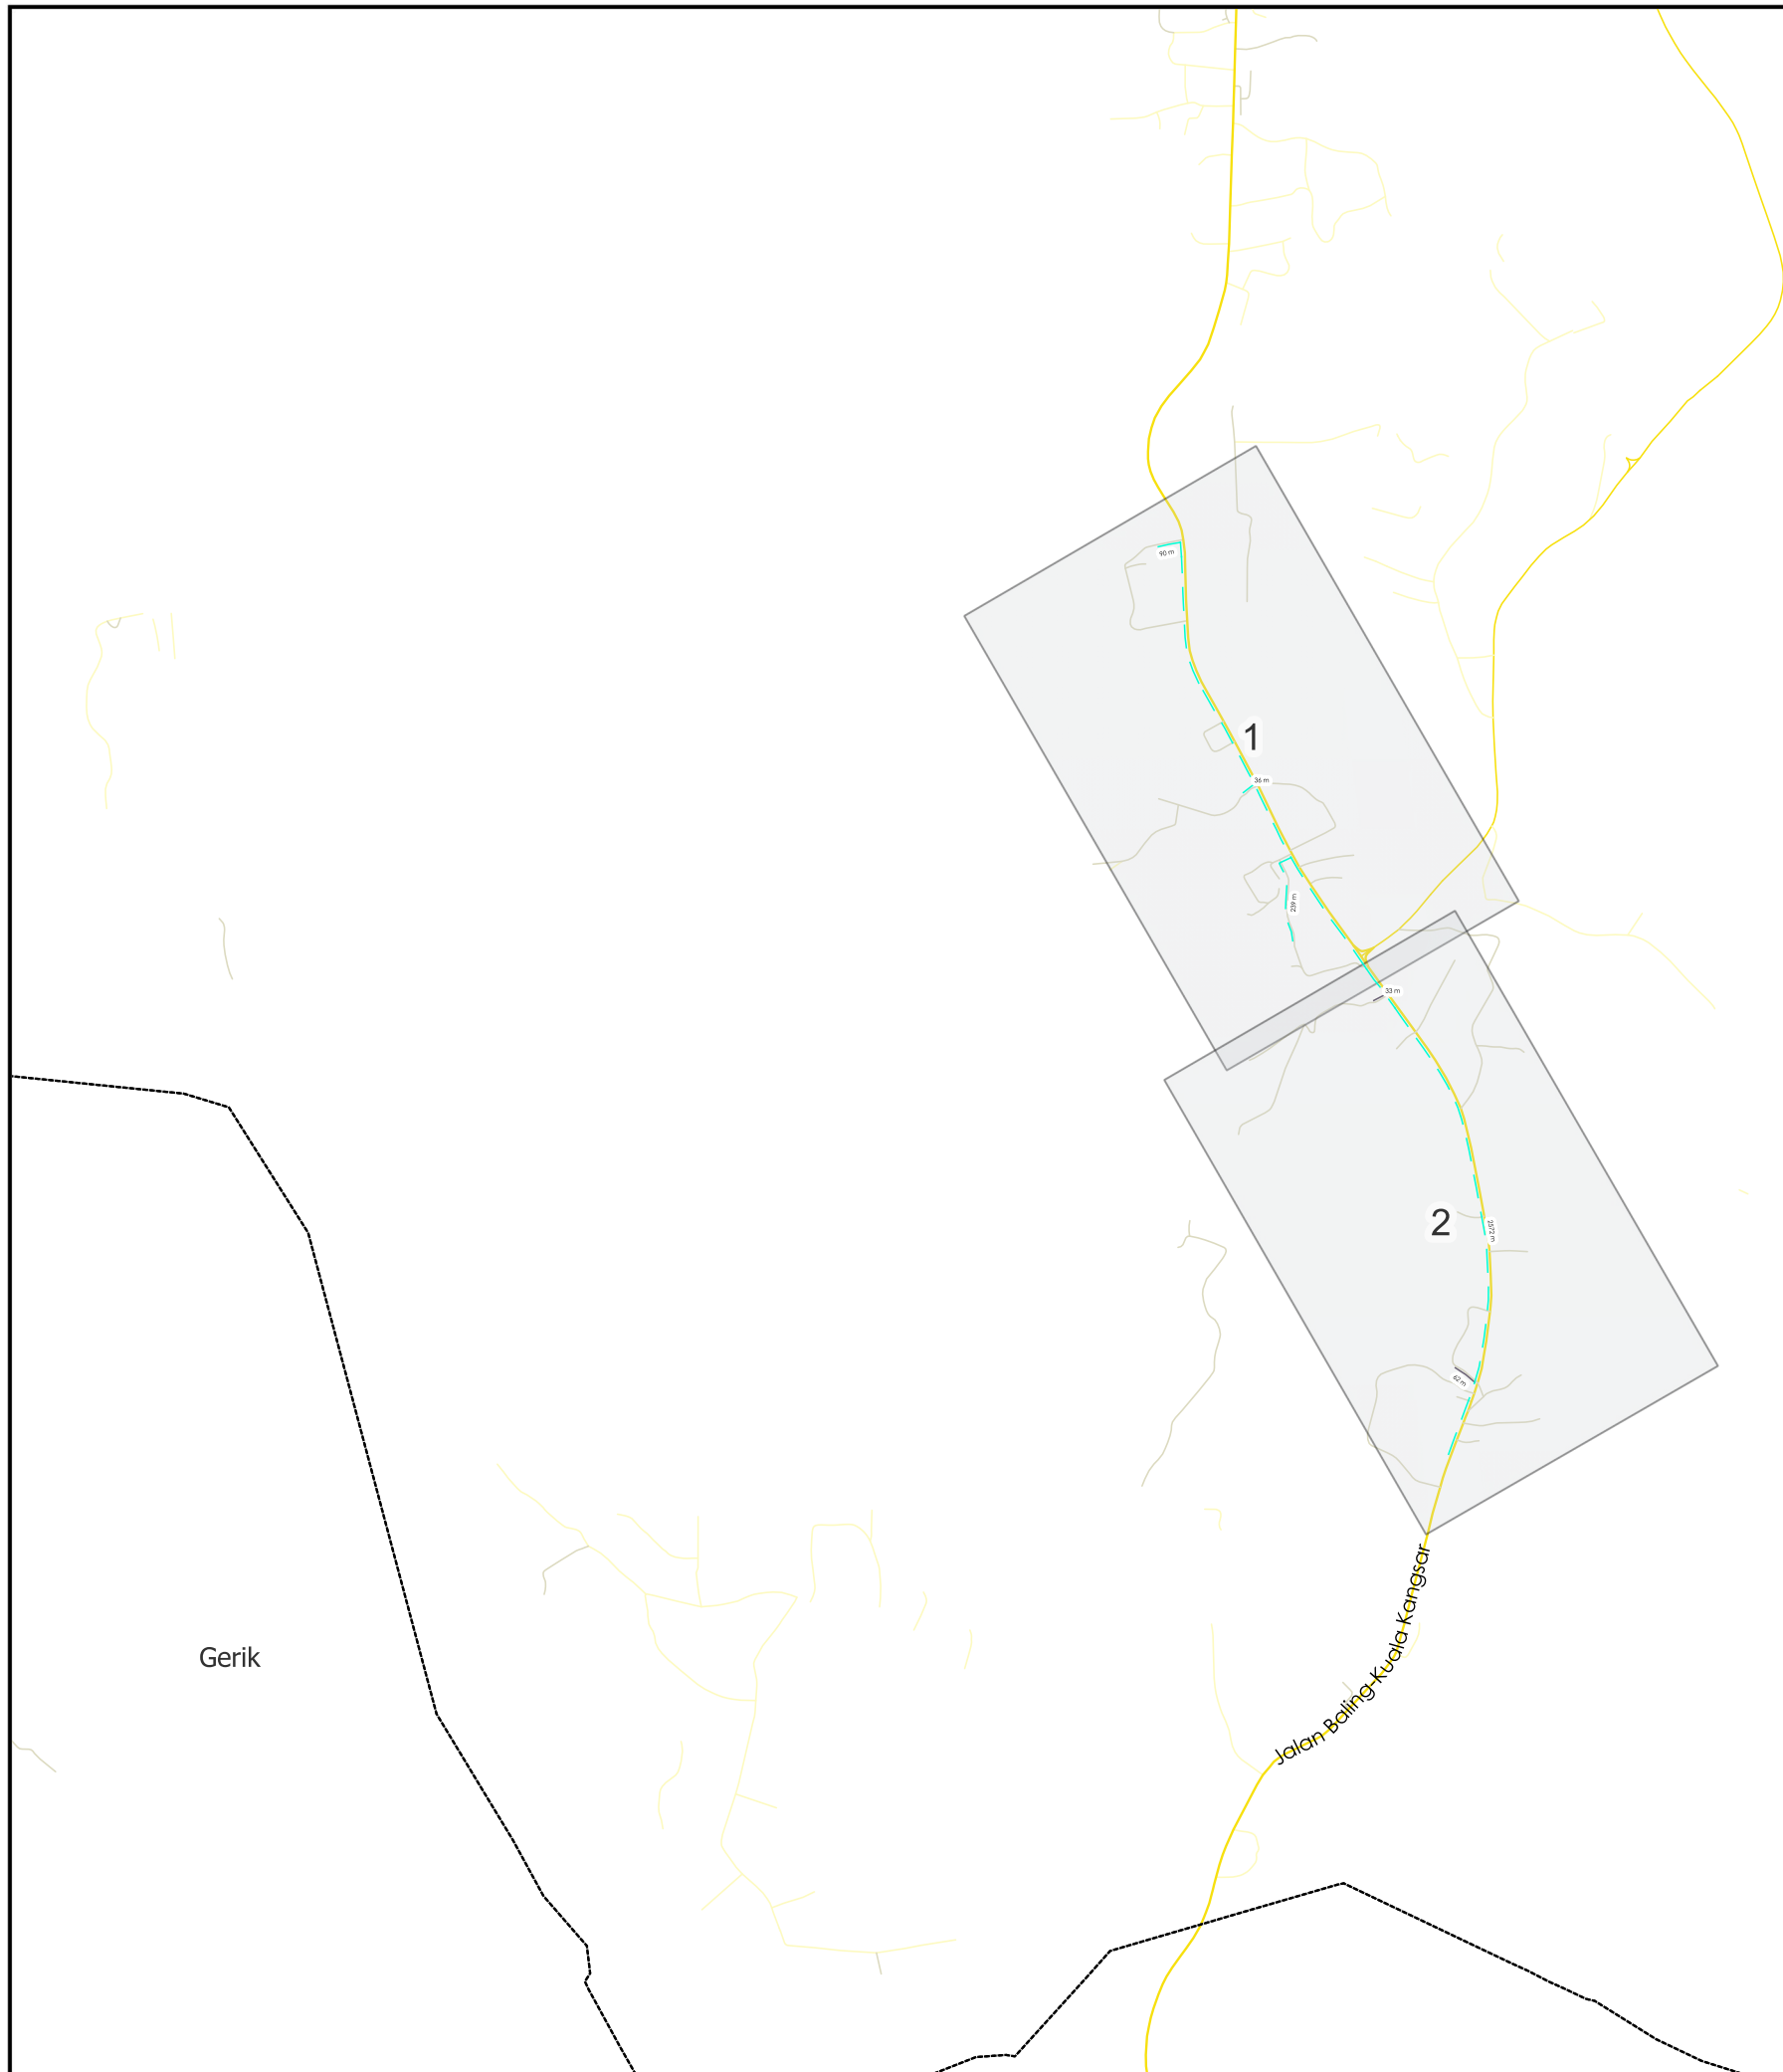

TAJUK PERMOHONAN
 PROJEK PENYEDIAAN POINT OF PRESENCE (POP) FASA 2 HAB INFRASTRUKTUR GENTIAN OPTIKBERHAMPIRAN DENGAN SEKOLAH, PREMIS KERAJAAN DAN KOMUNITI SEKITARNYA OLEHKEMENTERIAN KOMUNIKASI (ZON UTARA - PERAK & KEDAH) SERAHAN DOKUMEN LENGKAP BAGI PERMOHONAN KELULUSAN IZIN LALU ABA7024 - SEKOLAH KEBANGSAAN KERUNAI

PETUNJUK

- JALAN JKR
- JALAN PBT
- JALAN PERSENDIRIAN
- KABEL FIBRE OPTIK
- JALAN TIDAK TERLIBAT

PIHAK BERKUASA MELULUS

| | |
|--|-----------------------------------|
| | JABATAN KERJA RAYA HULU PERAK |
| | PEJABAT DAERAH & TANAH HULU PERAK |
| | |
| | |


PENYEDIA UTILITI



| | |
|------------------------|------------------|
| JENIS PELAN | PELAN IZIN LALU |
| PELUKIS PELAN | SYAHMIZA SUHAILA |
| TARIKH DIKELUARKAN | 2025-06-04 |
| MUKA SURAT | 0/2 |
| NO FAIL RUJUKAN | PINDAAN |
| KUDR/KACP/A/05/25/0449 | 00 |

| JARAK KESELURUHAN : 2,937 m | | |
|-----------------------------|--------|------|
| KAEDAH | JARAK | PBM |
| OH | 2572 m | JKR |
| OH | 239 m | PDT |
| OH | 36 m | PDT |
| OH | 90 m | PDT |
| XL | 62 m | PRIV |
| XL | 33 m | PRIV |

***PENGUKURAN BERDASARKAN JARAK SATELIT**

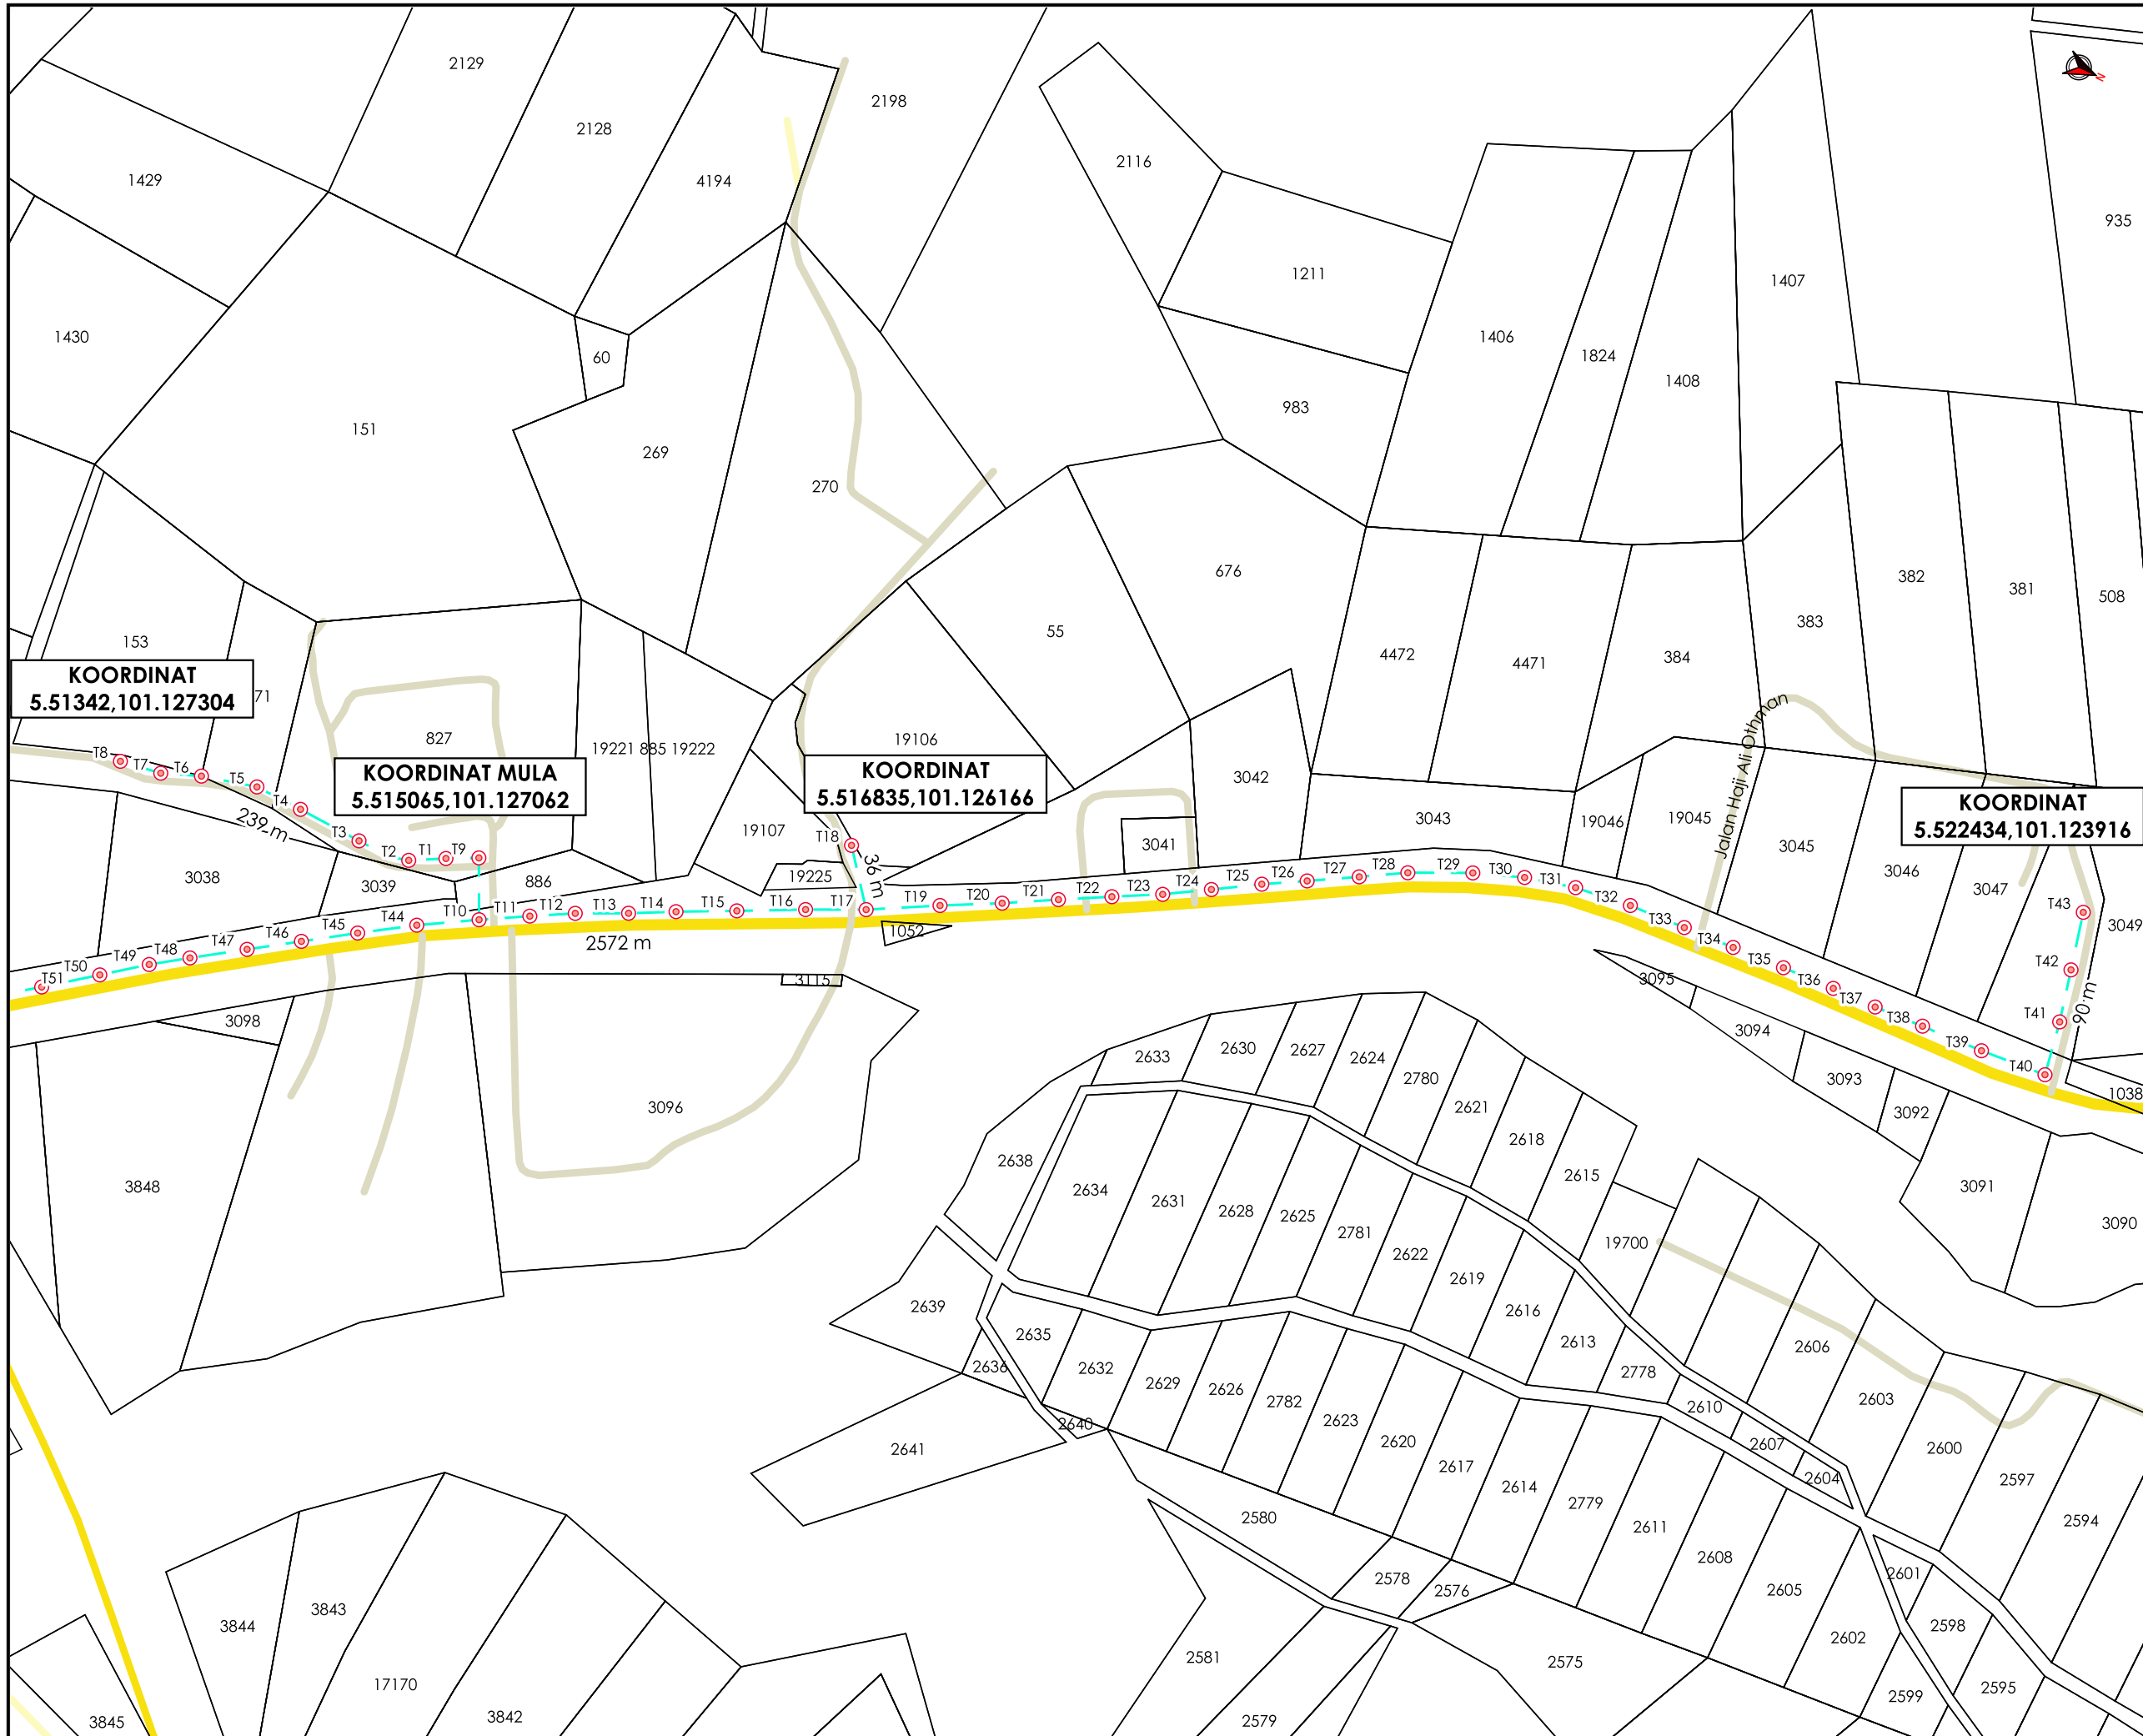

TAJUK PERMOHONAN
 PROJEK PENYEDIAAN POINT OF PRESENCE (POP)
 FASA 2 HAB INFRASTRUKTUR GENTIAN
 OPTIKBERHAMPIRAN DENGAN SEKOLAH, PREMIS
 KERAJAAN DAN KOMUNITI SEKITARNYA
 OLEHKEMENTERIAN KOMUNIKASI (ZON UTARA -
 PERAK & KEDAH) SERAHAN DOKUMEN LENGKAP
 BAGI PERMOHONAN KELULUSAN IZIN LALU
 ABA7024 - SEKOLAH KEBANGSAAN KERUNAI

- PETUNJUK**
- JALAN JKR
 - JALAN PBT
 - JALAN PERSENDIRIAN
 - KABEL FIBRE OPTIK
 - JALAN TIDAK TERLIBAT
 - TIANG CADANGAN


PIHAK BERKUASA MELULUS

| | |
|--|-----------------------------------|
| | JABATAN KERJA RAYA HULU PERAK |
| | PEJABAT DAERAH & TANAH HULU PERAK |



| | |
|------------------------|------------------|
| JENIS PELAN | PELAN IZIN LALU |
| PELUKIS PELAN | SYAHMIZA SUHAILA |
| TARIKH DIKELUARKAN | 2025-06-04 |
| MUKA SURAT | 1/2 |
| NO FAIL RUJUKAN | PINDAAN |
| KUDR/KACP/A/05/25/0449 | 00 |

***PENGUKURAN BERDASARKAN JARAK SATELIT**

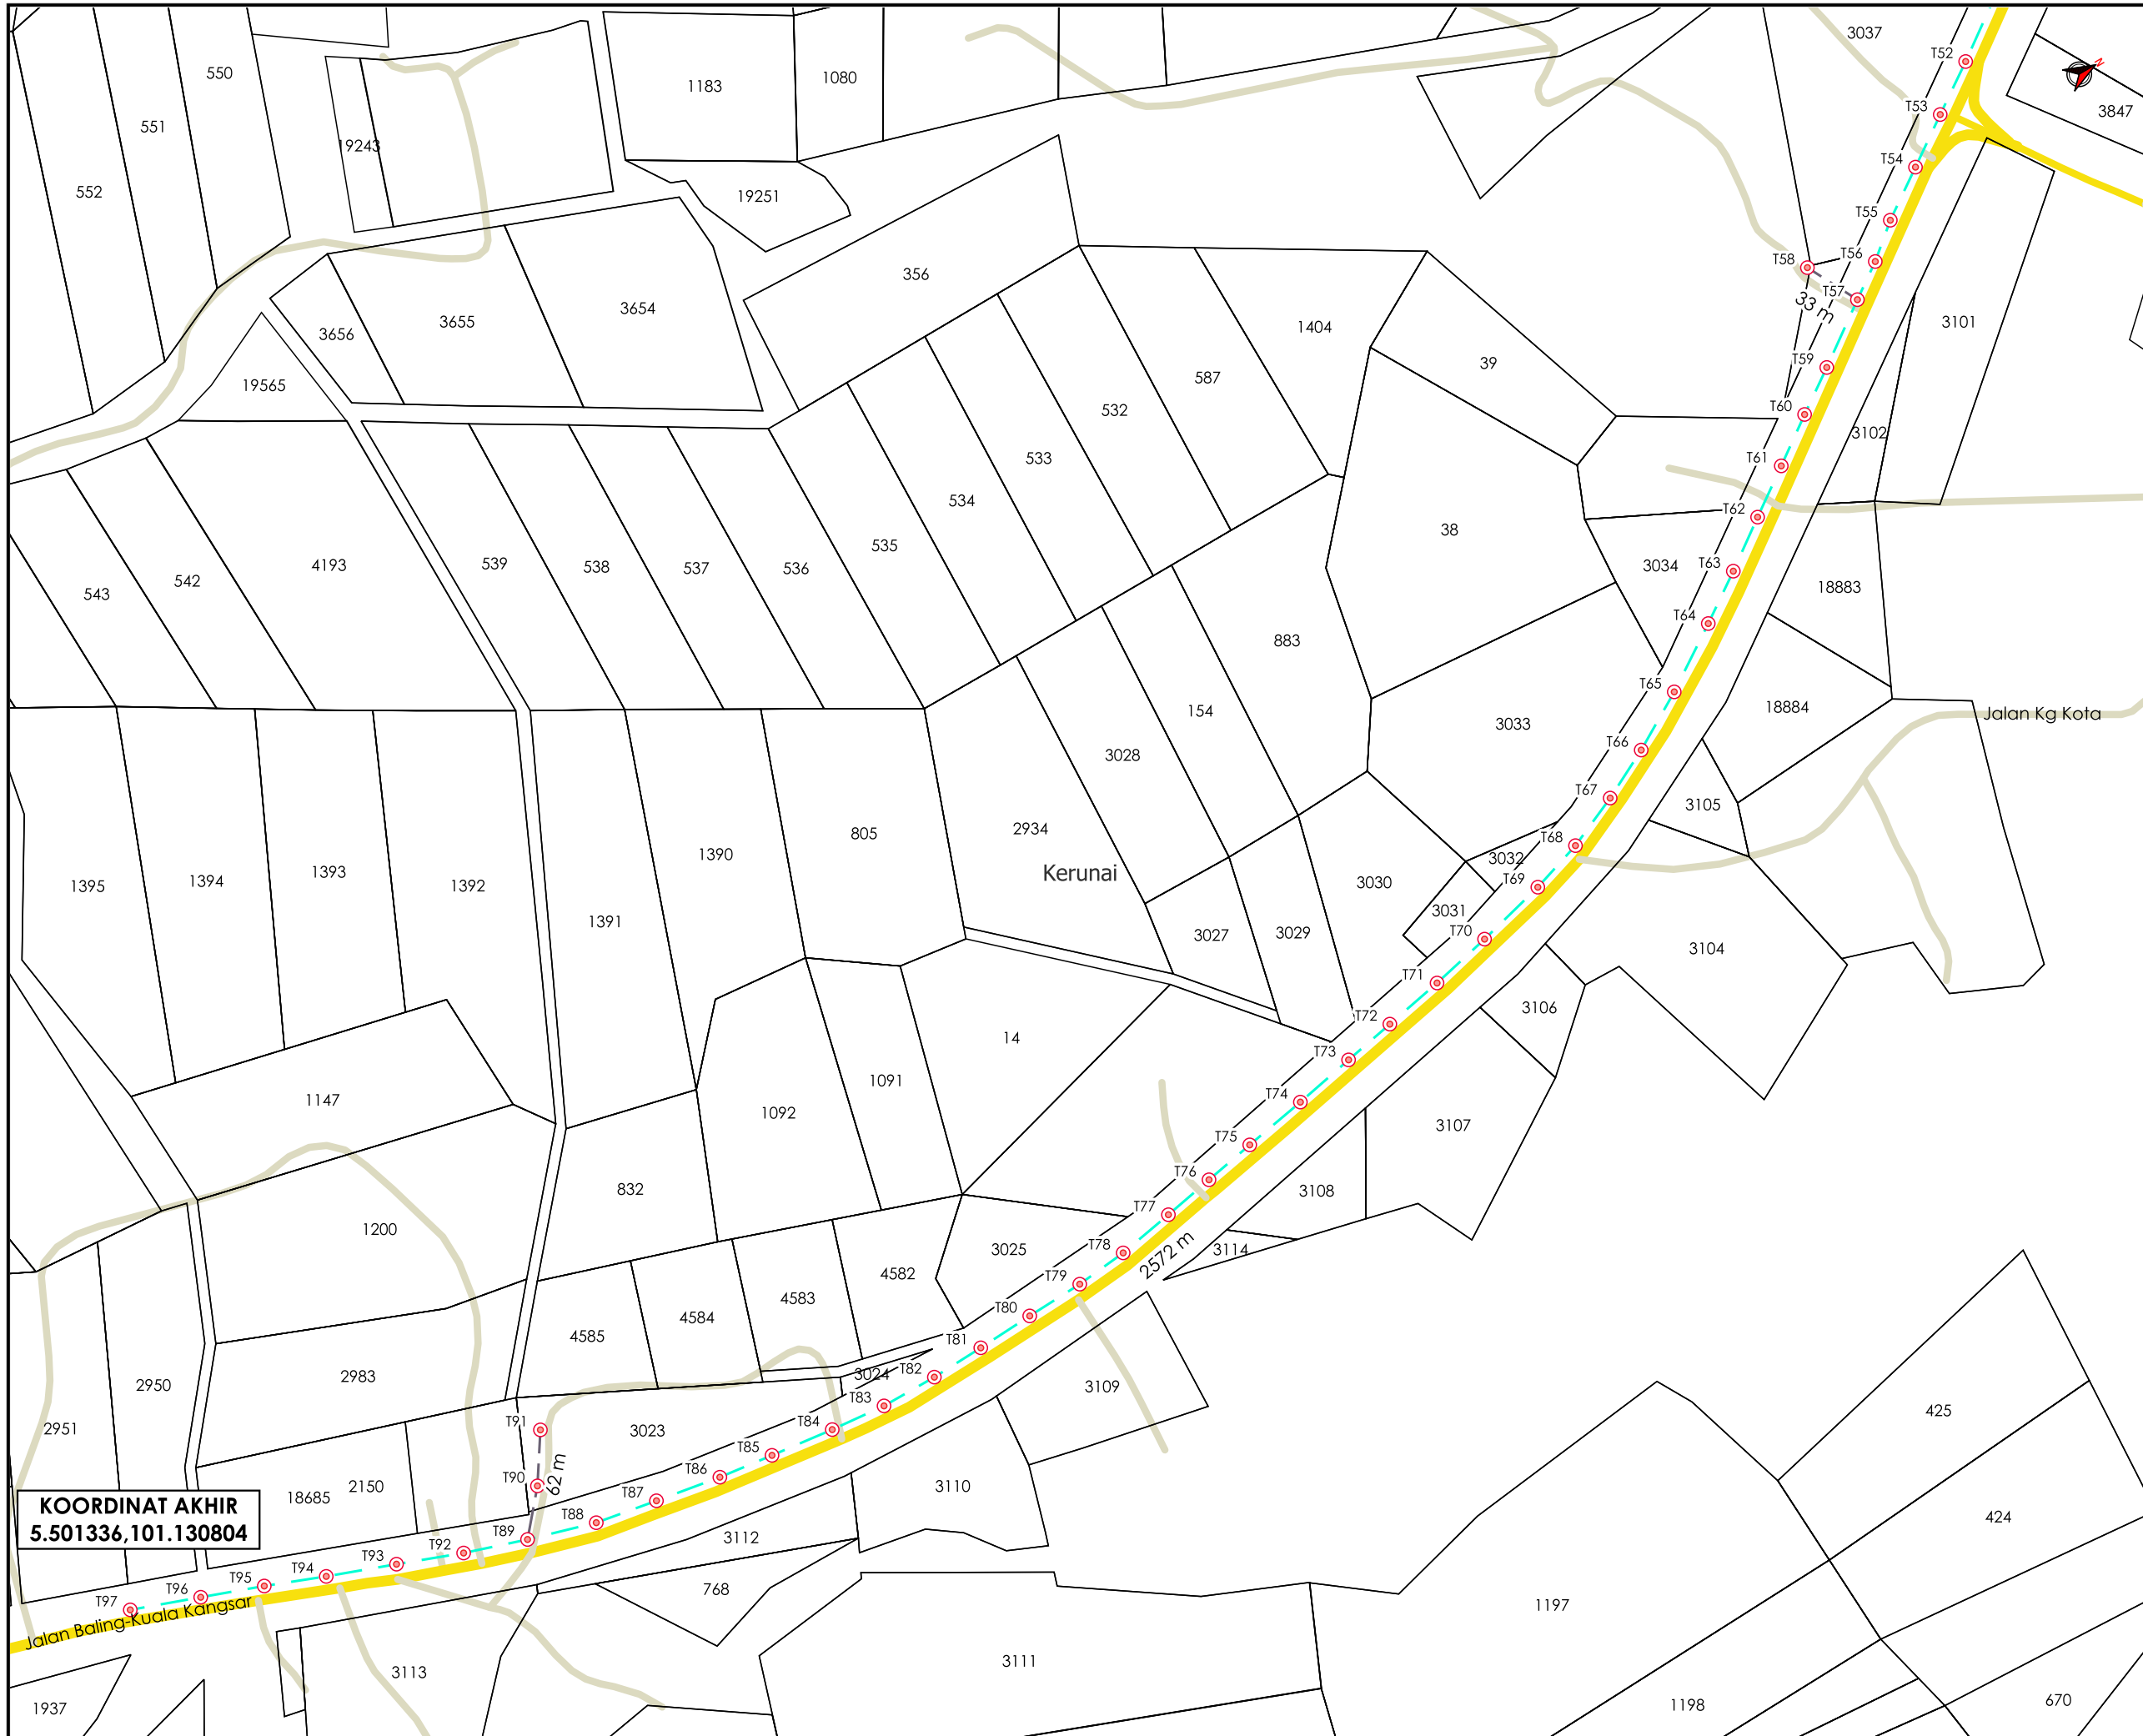

TAJUK PERMOHONAN
 PROJEK PENYEDIAAN POINT OF PRESENCE (POP)
 FASA 2 HAB INFRASTRUKTUR GENTIAN
 OPTIKBERHAMPIRAN DENGAN SEKOLAH, PREMIS
 KERAJAAN DAN KOMUNITI SEKITARNYA
 OLEHKEMENTERIAN KOMUNIKASI (ZON UTARA -
 PERAK & KEDAH) SERAHAN DOKUMEN LENGKAP
 BAGI PERMOHONAN KELULUSAN IZIN LALU
 ABA7024 - SEKOLAH KEBANGSAAN KERUNAI

- PETUNJUK**
- JALAN JKR
 - JALAN PBT
 - JALAN PERSENDIRIAN
 - KABEL FIBRE OPTIK
 - JALAN TIDAK TERLIBAT
 - TIANG CADANGAN

PIHAK BERKUASA MELULUS

| | |
|---|-----------------------------------|
|  | JABATAN KERJA RAYA HULU PERAK |
|  | PEJABAT DAERAH & TANAH HULU PERAK |

PENYEDIA UTILITI



| | |
|------------------------|------------------|
| JENIS PELAN | PELAN IZIN LALU |
| PELUKIS PELAN | SYAHMIZA SUHAILA |
| TARIKH DIKELUARKAN | 2025-06-04 |
| MUKA SURAT | 2/2 |
| NO FAIL RUJUKAN | PINDAAN |
| KUDR/KACP/A/05/25/0449 | 00 |

***PENGUKURAN BERDASARKAN JARAK SATELIT**