


**KORIDOR
UTILITI**
DARUL RIDZUAN



**PROJEK PENYEDIAAN POINT OF PRESENCE (POP) FASA 2 HAB
INFRASTUKTUR GENTIAN OPTIK BERHAMPIRAN DENGAN SEKOLAH,
PREMIS KERAJAAN DAN KOMUNITI SEKITARNYA OLEH KEMENTERIAN
KOMUNIKASI (ZON UTARA – PERAK & KEDAH) SERAHAN DOKUMEN
LENGKAP BAGI PERMOHONAN KELULUSAN IZIN LALU
ABCA002–SEKOLAH JENIS KEBANGSAAN (C) PHIN MIN**

PELAN IZIN LALU

**NO FAIL RUJUKAN
KUDR/KACP/A/02/26/0050**

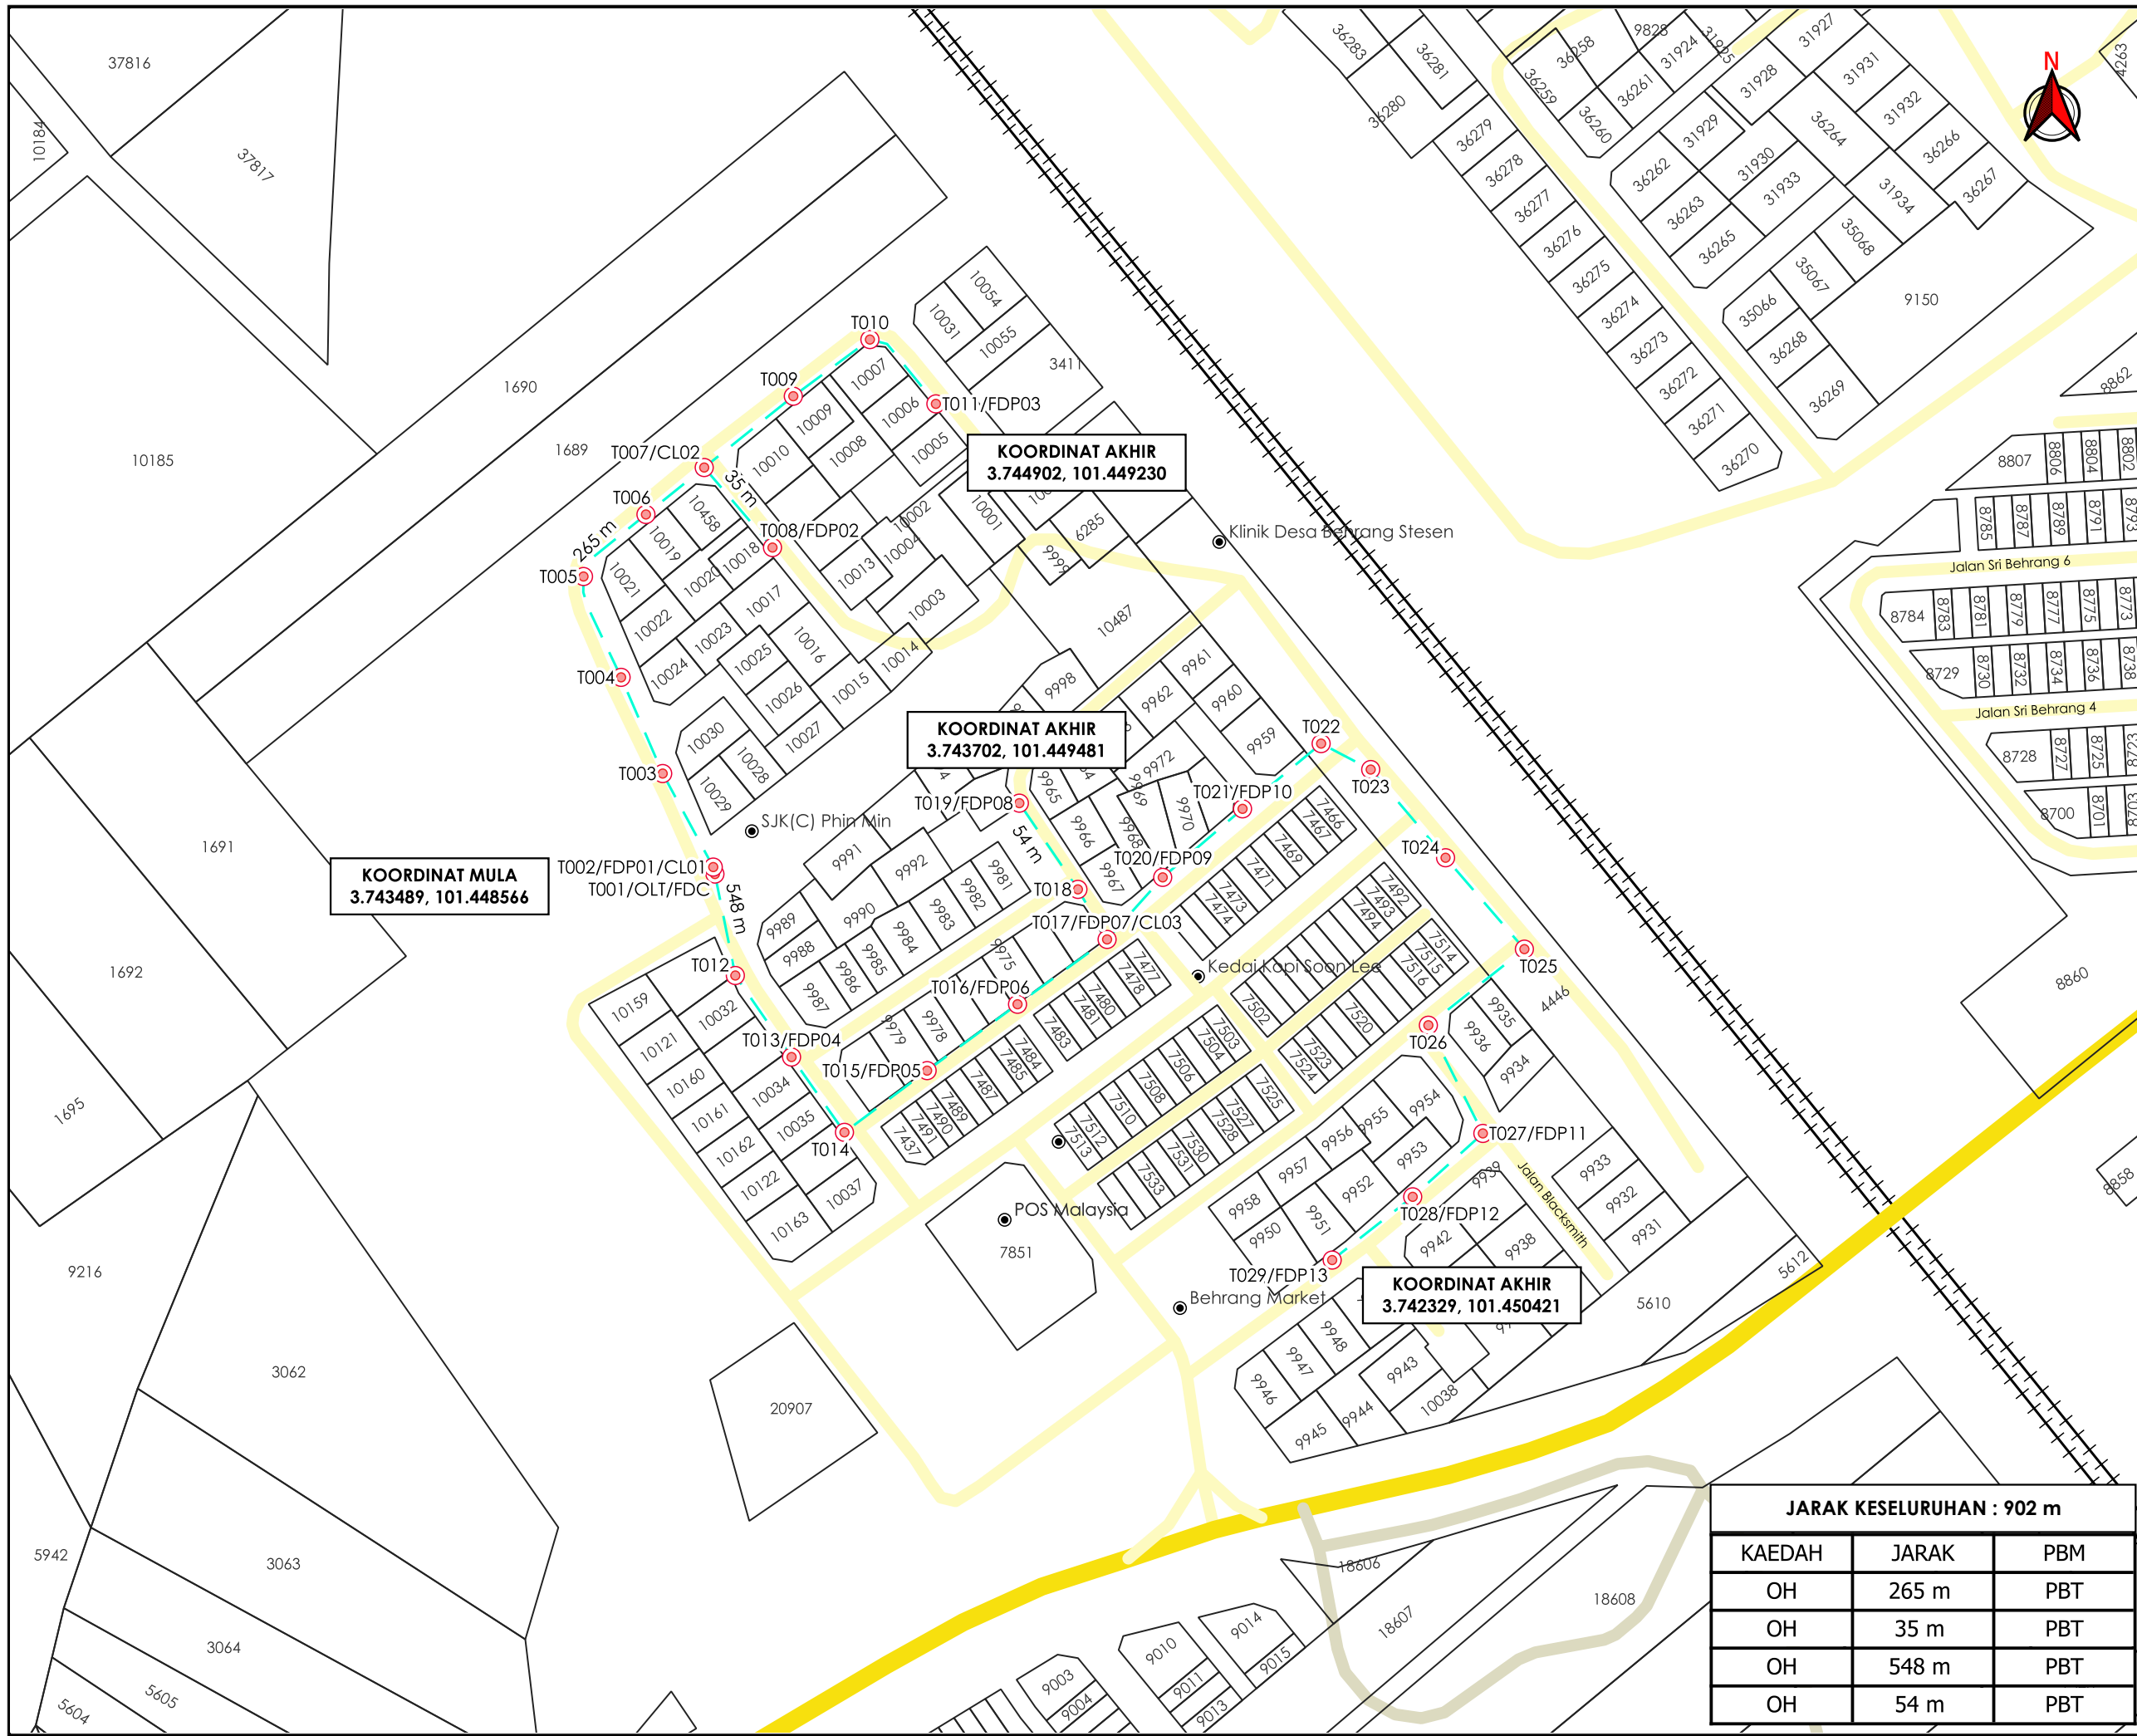


KOORDINAT MULA
3.743489, 101.448566

KOORDINAT AKHIR
3.743702, 101.449481

KOORDINAT AKHIR
3.744902, 101.449230

KOORDINAT AKHIR
3.742329, 101.450421

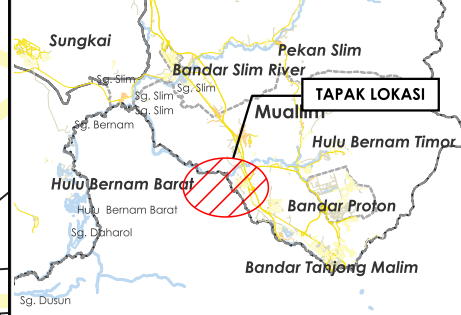

TAJUK PERMOHONAN
PROJEK PENYEDIAAN POINT OF PRESENCE (POP) FASA 2 HAB INFRASTRUKTUR GENTIAN OPTIK BERHAMPIRAN DENGAN SEKOLAH, PREMIS KERAJAAN DAN KOMUNITI SEKITARNYA OLEH KEMENTERIAN KOMUNIKASI (ZON UTARA - PERAK & KEDAH) SERAHAN DOKUMEN LENGKAP BAGI PERMOHONAN KELULUSAN IZIN LALU ABCA002-SEKOLAH JENIS KEBANGSAAN (C) PHIN MIN

- PETUNJUK**
- JALAN JKR
 - JALAN PBT
 - JALAN PERSENDIRIAN
 - KTM
 - OVERHEAD
 - TIANG CADANGAN

PIHAK BERKUASA MELULUS
MAJLIS DAERAH TANJUNG MALIM



JARAK KESELURUHAN : 902 m

KAEDAH	JARAK	PBM
OH	265 m	PBT
OH	35 m	PBT
OH	548 m	PBT
OH	54 m	PBT

JENIS PELAN	PELAN IZIN LALU
PELUKIS PELAN	ADIB FARHAN
TARIKH DIKELUARKAN	2026-02-05
MUKA SURAT	1/1
NO FAIL RUJUKAN	PINDAAN
KUDR/KACP/A/02/26/0050	00

***PENGUKURAN BERDASARKAN JARAK SATELIT**