


**KORIDOR  
UTILITI**  
DARUL RIDZUAN



**PROJEK PENYEDIAAN POINT OF PRESENCE (POP) FASA 2 HAB  
INFRASTUKTUR GENTIAN OPTIK BERHAMPIRAN DENGAN SEKOLAH,  
PREMIS KERAJAAN DAN KOMUNITI SEKITARNYA OLEH KEMENTERIAN  
KOMUNIKASI (ZON UTARA – PERAK & KEDAH) SERAHAN DOKUMEN  
LENGKAP BAGI PERMOHONAN KELULUSAN IZIN LALU  
ABCA002–SEKOLAH JENIS KEBANGSAAN (C) PHIN MIN**

**PELAN IZIN LALU  
(PINDAAN 01)**

**NO FAIL RUJUKAN  
KUDR/KACP/A/02/26/0050**

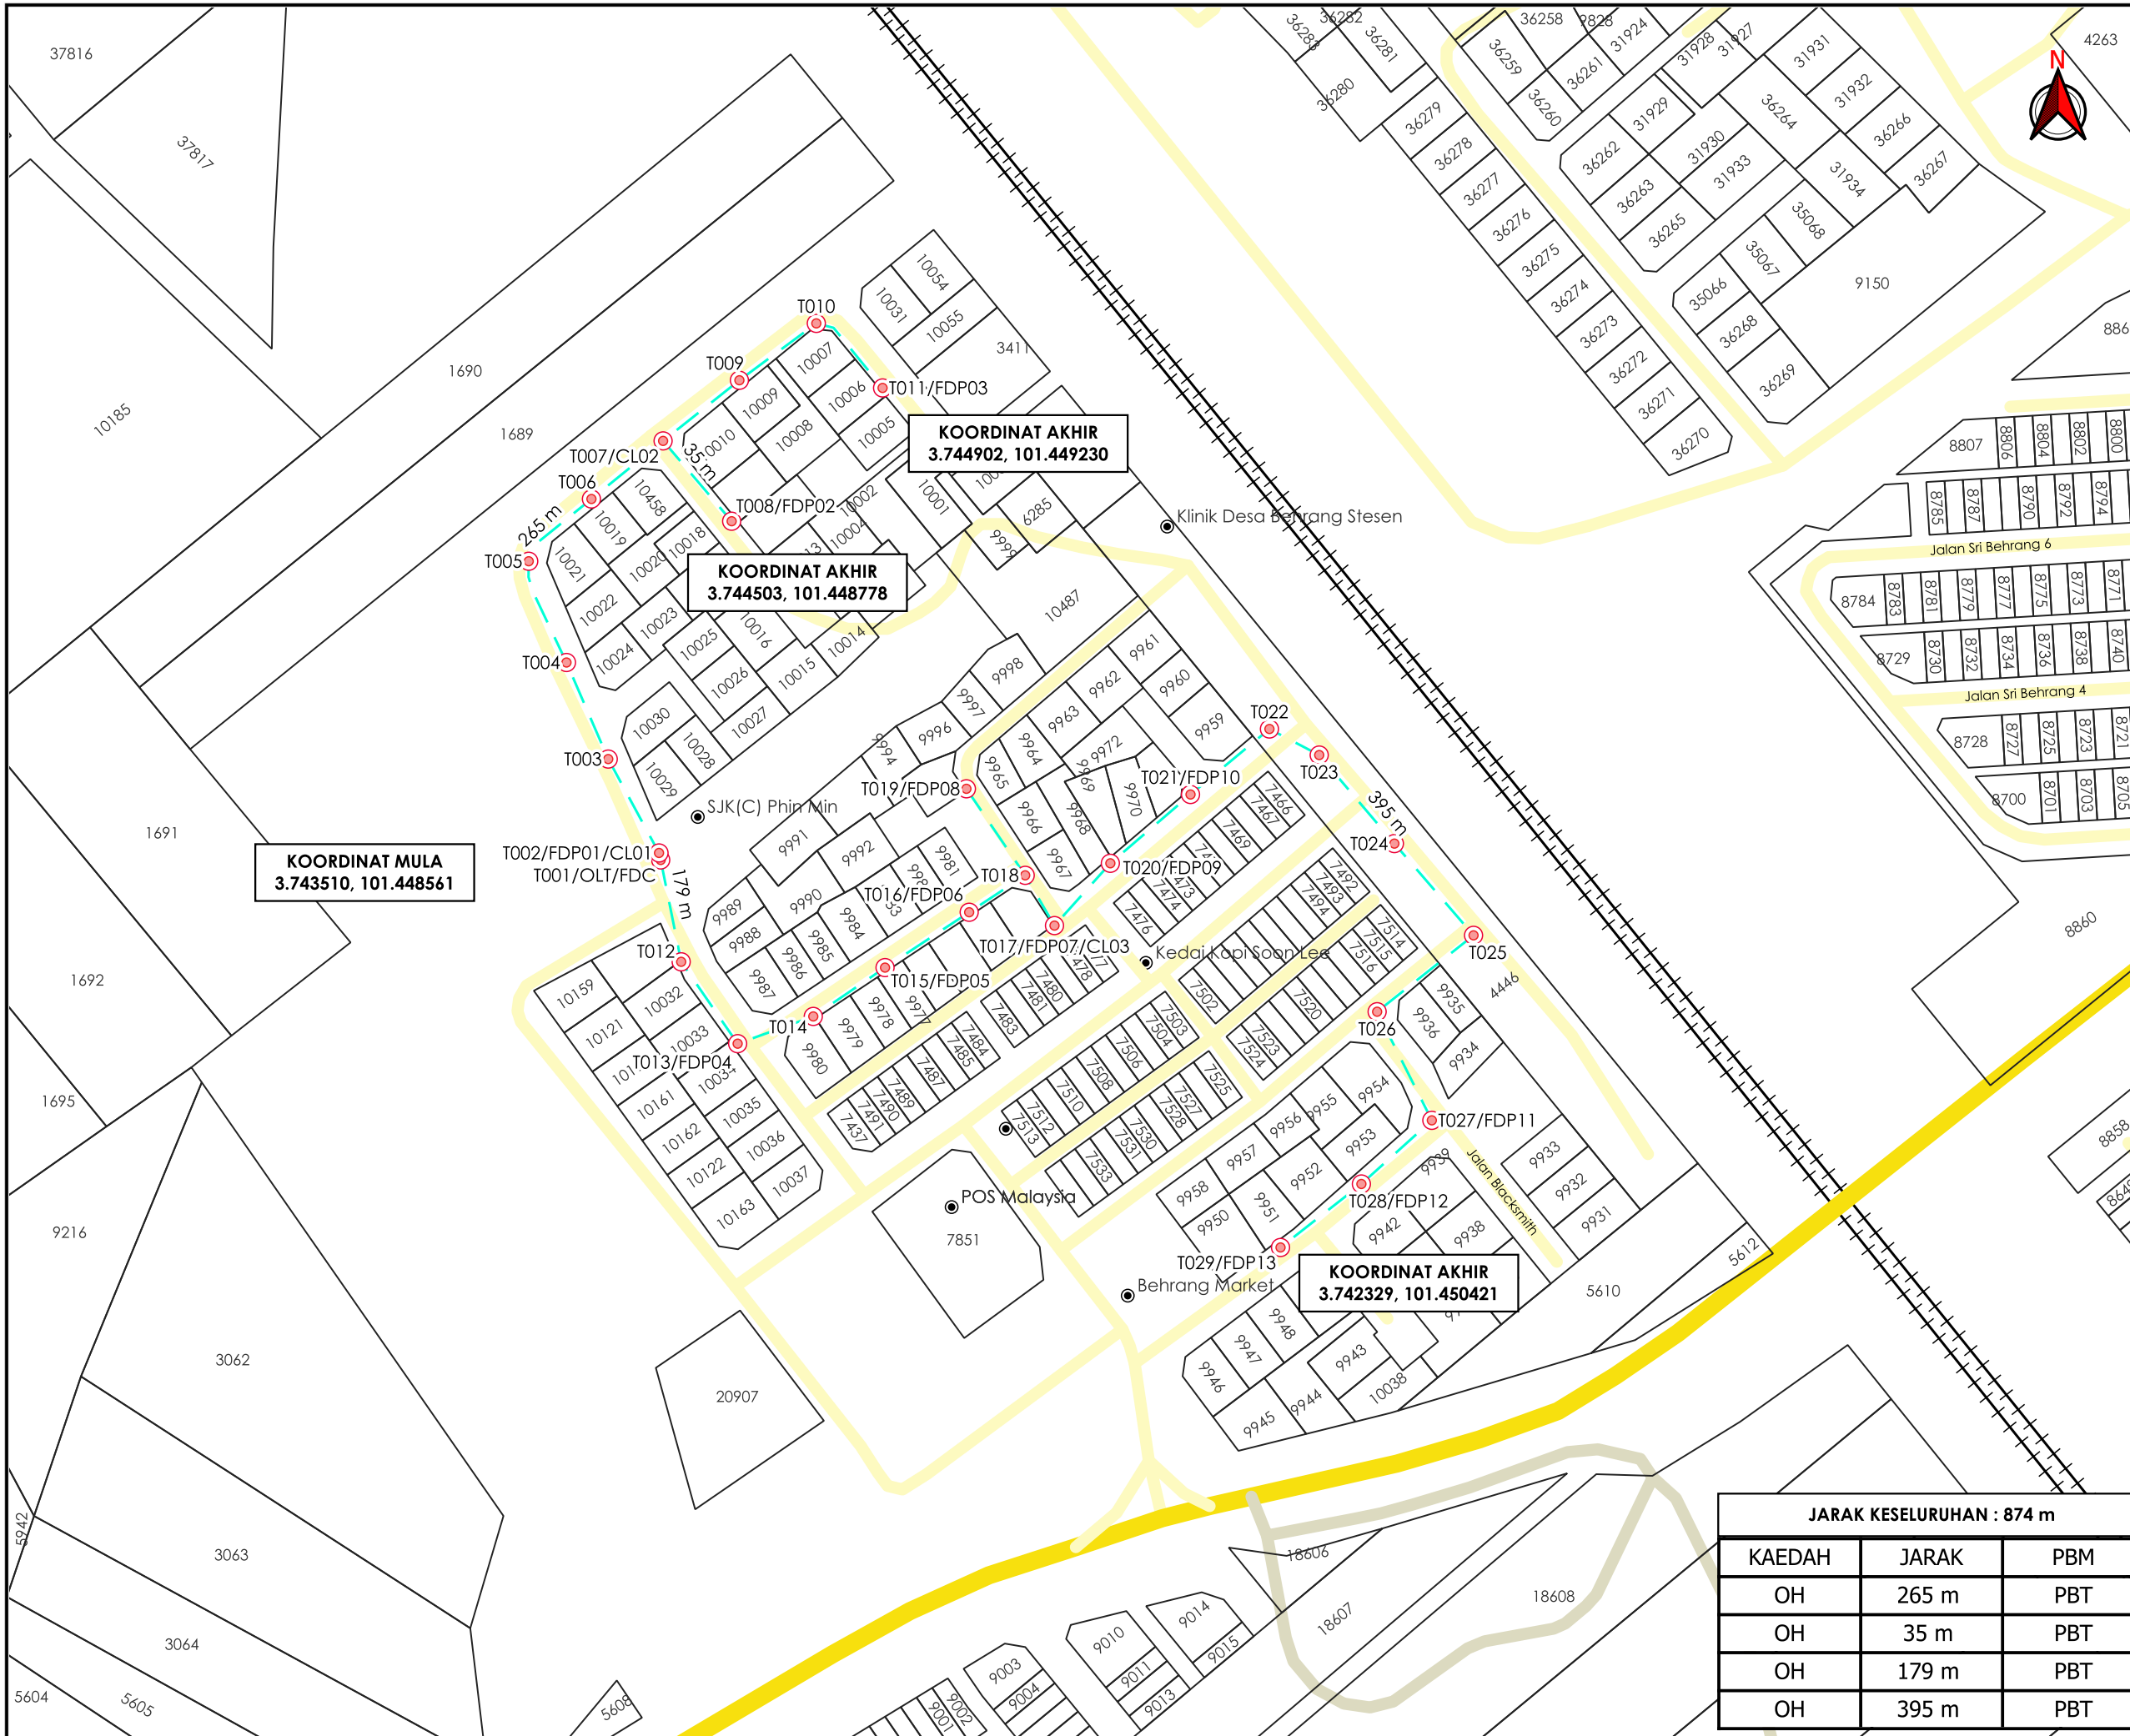


**KOORDINAT MULA**  
3.743510, 101.448561

**KOORDINAT AKHIR**  
3.744503, 101.448778

**KOORDINAT AKHIR**  
3.744902, 101.449230

**KOORDINAT AKHIR**  
3.742329, 101.450421

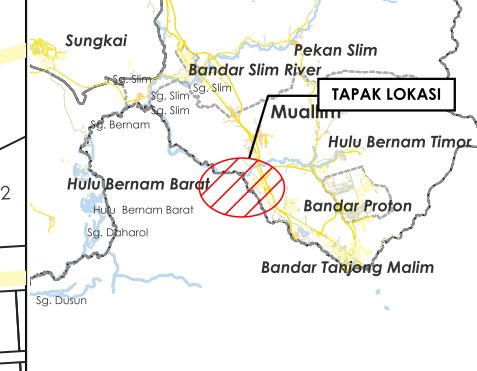

**TAJUK PERMOHONAN**  
PROJEK PENYEDIAAN POINT OF PRESENCE (POP) FASA 2 HAB INFRASTRUKTUR GENTIAN OPTIK BERHAMPIRAN DENGAN SEKOLAH, PREMIS KERAJAAN DAN KOMUNITI SEKITARNYA OLEH KEMENTERIAN KOMUNIKASI (ZON UTARA - PERAK & KEDAH) SERAHAN DOKUMEN LENGKAP BAGI PERMOHONAN KELULUSAN IZIN LALU ABCA002-SEKOLAH JENIS KEBANGSAAN (C) PHIN MIN

- PETUNJUK**
- JALAN JKR
  - JALAN PBT
  - JALAN PERSENDIRIAN
  - OVERHEAD
  - TIANG CADANGAN

**PIHAK BERKUASA MELULUS**

	<b>MAJLIS DAERAH TANJUNG MALIM</b>

**PENYEDIA UTILITI**



**JARAK KESELURUHAN : 874 m**

KAEDAH	JARAK	PBM
OH	265 m	PBT
OH	35 m	PBT
OH	179 m	PBT
OH	395 m	PBT

JENIS PELAN	PELAN IZIN LALU
PELUKIS PELAN	ADIB FARHAN
TARIKH DIKELUARKAN	2026-04-13
MUKA SURAT	1/1
NO FAIL RUJUKAN	PINDAAN
KUDR/KACP/A/02/26/0050	<b>01</b>

**\*PENGUKURAN BERDASARKAN JARAK SATELIT**