

**KORIDOR
UTILITI**
DARUL RIDZUAN




**TENAGA
NASIONAL**

**PERMOHONAN IZIN LALU BAGI BEKALAN ELEKTRIK BARU
KEPADA KUARI BATU YANG SEDIA ADA DI ATAS LOT 305119,
MUKIM SUNGAI RAYA, DAERAH KINTA, PERAK DARUL RIDZUAN
UNTUK TETUAN MUTUAL WAY LIME PRODUCTS SDN. BHD.**

**PELAN IZIN LALU
(PINDAAN 01)**

**NO FAIL RUJUKAN
KUDR/TNBB/B/08/25/0781**

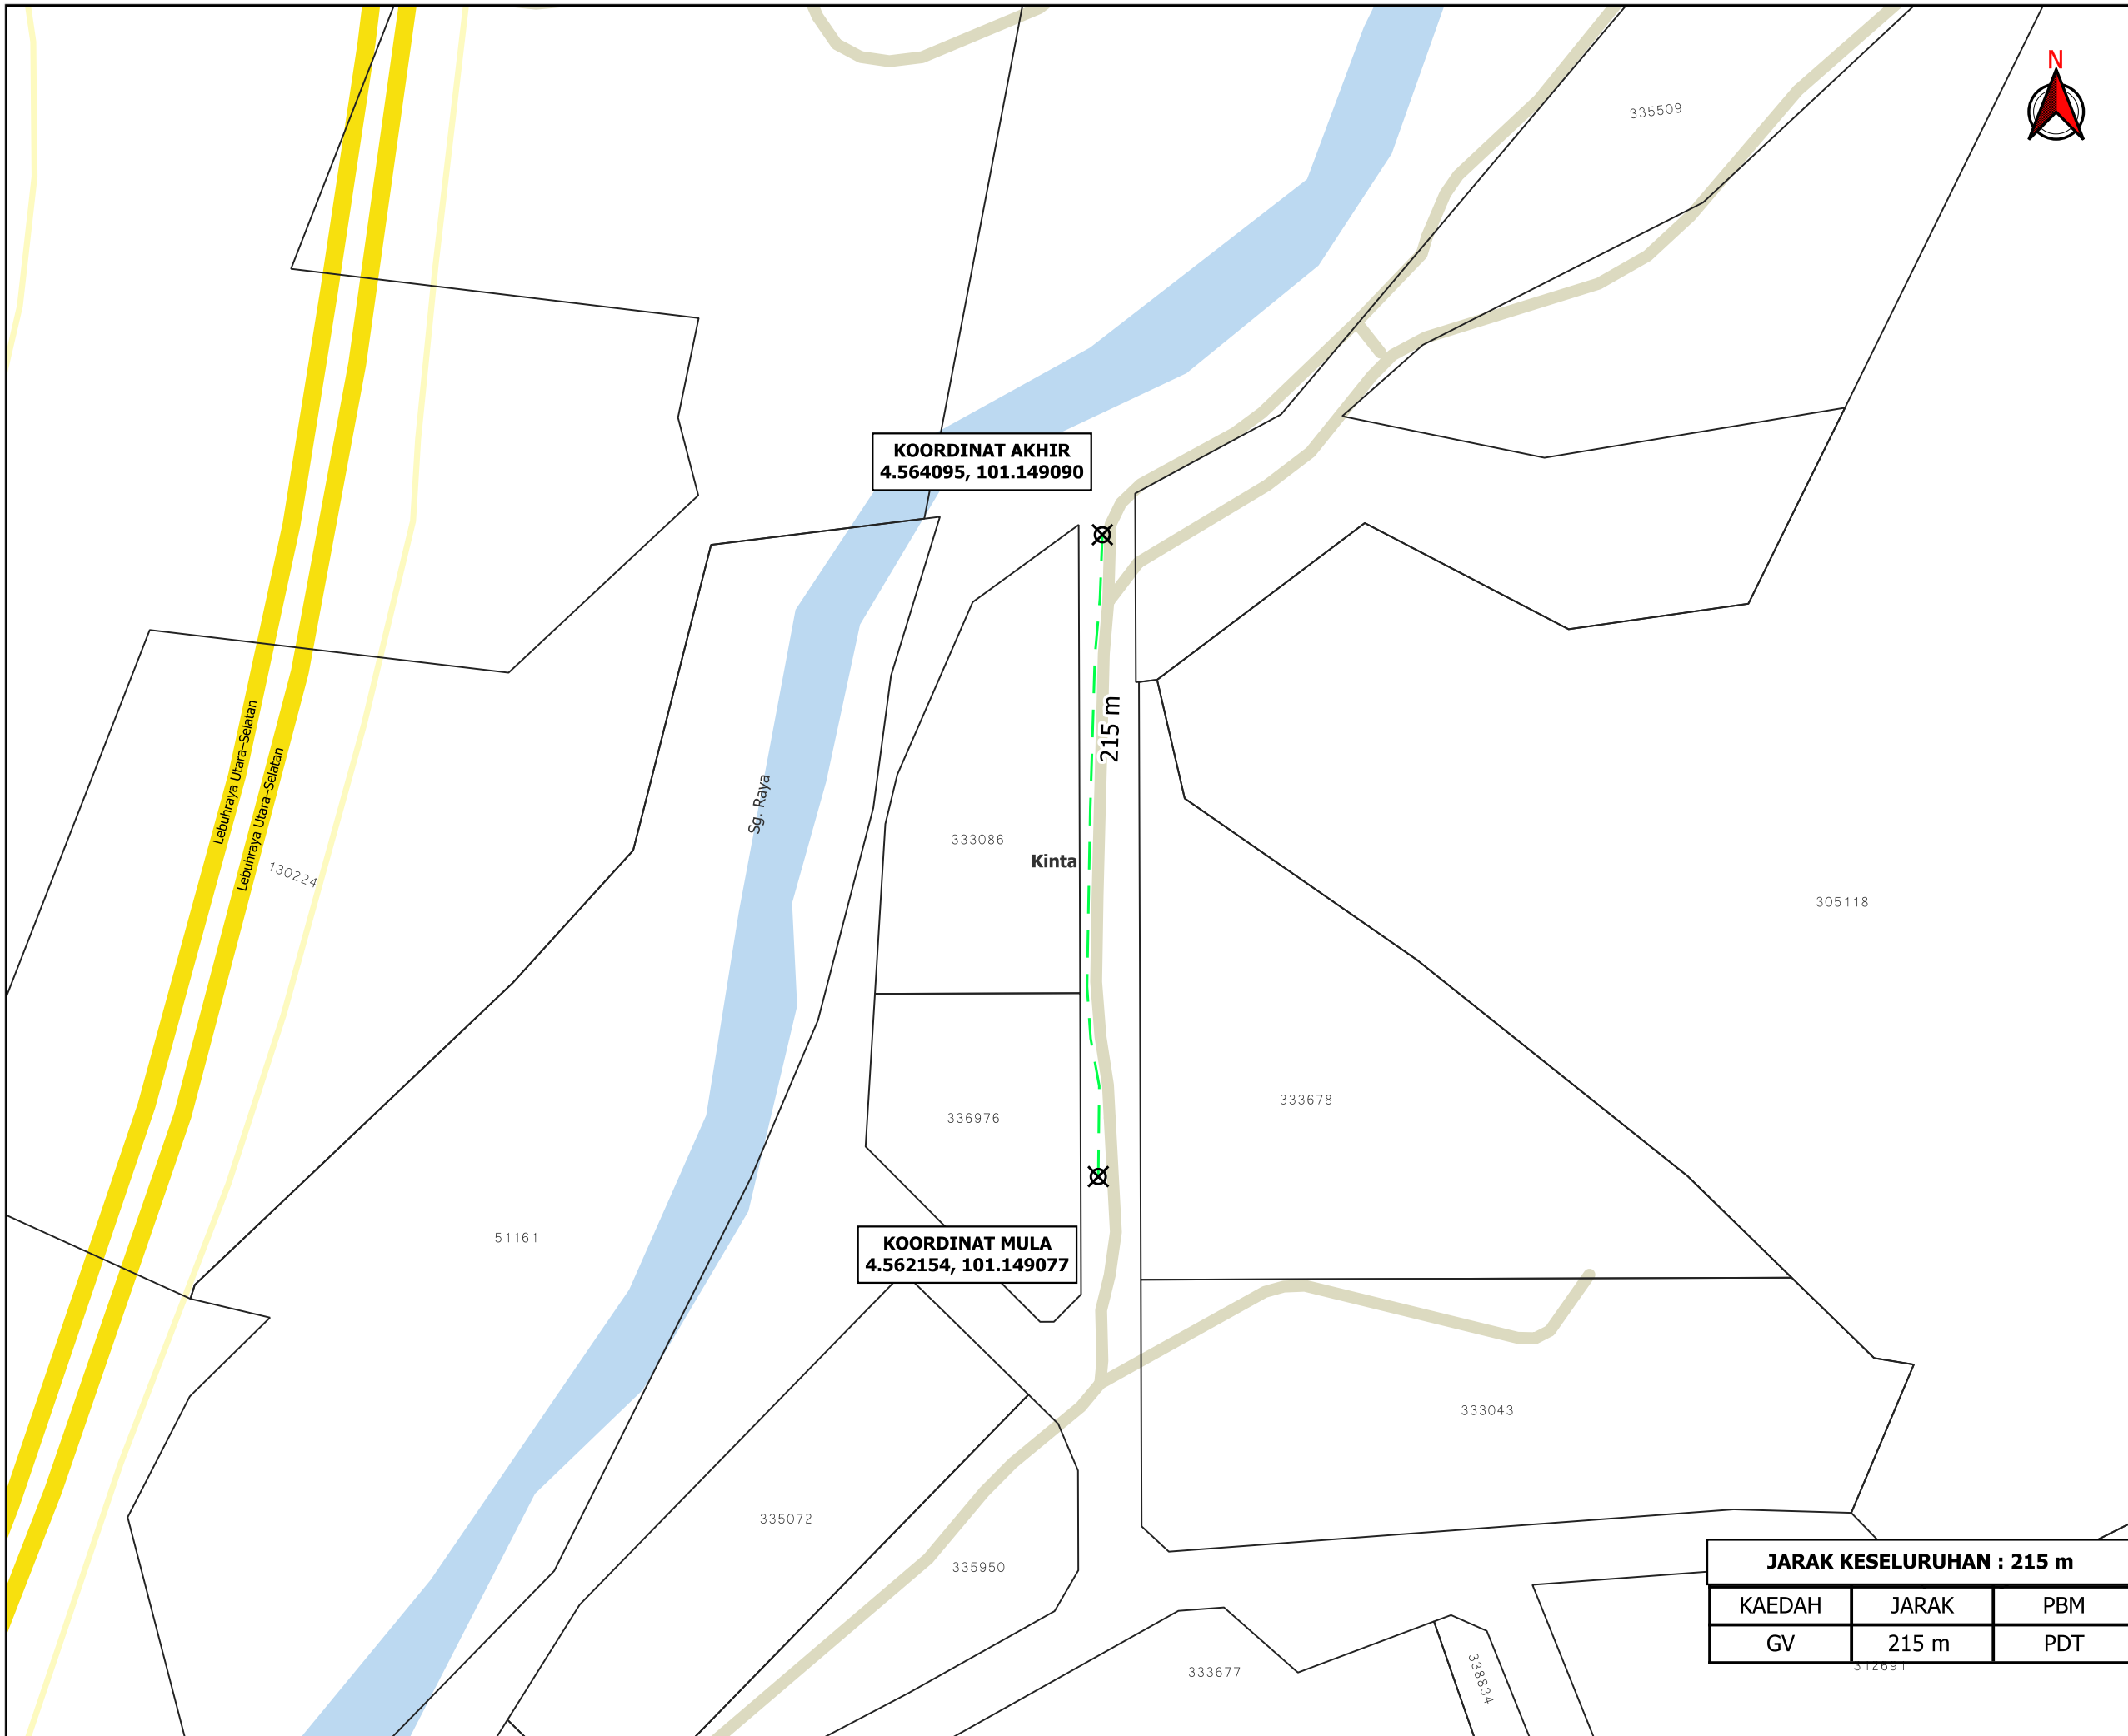

TAJUK PERMOHONAN
 PERMOHONAN IZIN LALU BAGI BEKALAN ELEKTRIK BARU KEPADA KUARI BATU YANG SEDIA ADA DI ATAS LOT 305119, MUKIM SUNGAI RAYA, DAERAH KINTA, PERAK DARUL RIDZUAN UNTUK TETUAN MUTUAL WAY LIME PRODUCTS SDN. BHD.

PETUNJUK

| | |
|--|--------------------|
| | JALAN JKR |
| | JALAN PBT |
| | JALAN PERSENDIRIAN |
| | GRASS VERGE |
| | TITIK MULA AKHIR |

PIHAK BERKUASA MELULUS

| | |
|--|---|
| | PEJABAT DAERAH & TANAH KINTA, IPOH |
| | |
| | |
| | |

PENYEDIA UTILITI



| | | |
|----------------------------------|-------|-----|
| JARAK KESELURUHAN : 215 m | | |
| KAEDAH | JARAK | PBM |
| GV | 215 m | PDT |

| | |
|------------------------|-----------------|
| JENIS PELAN | PELAN IZIN LALU |
| PELUKIS PELAN | ADIB FARHAN |
| TARIKH DIKELUARKAN | 2025-08-29 |
| MUKA SURAT | 1/1 |
| NO FAIL RUJUKAN | PINDAAN |
| KUDR/TNBB/B/08/25/0781 | 01 |

***PENGUKURAN BERDASARKAN JARAK SATELIT**