


**KORIDOR
UTILITI**
DARUL RIDZUAN



**KERJA-KERJA MENANAM TIANG KONKRIT SEBANYAK 20
BATANG TIANG KONKRIT DI SEPANJANG JALAN KAMPUNG
KELAWAR TANJUNG MALIM UNTUK PROJEK
(TMKA/250101-USP MC2021 FTTH (TM) KAMPUNG KELAWAR
TANJUNG MALIM)**

**PELAN IZIN LALU
(PINDAAN)**

**NO FAIL RUJUKAN
KUDR/TMBB/B/02/25/0198**

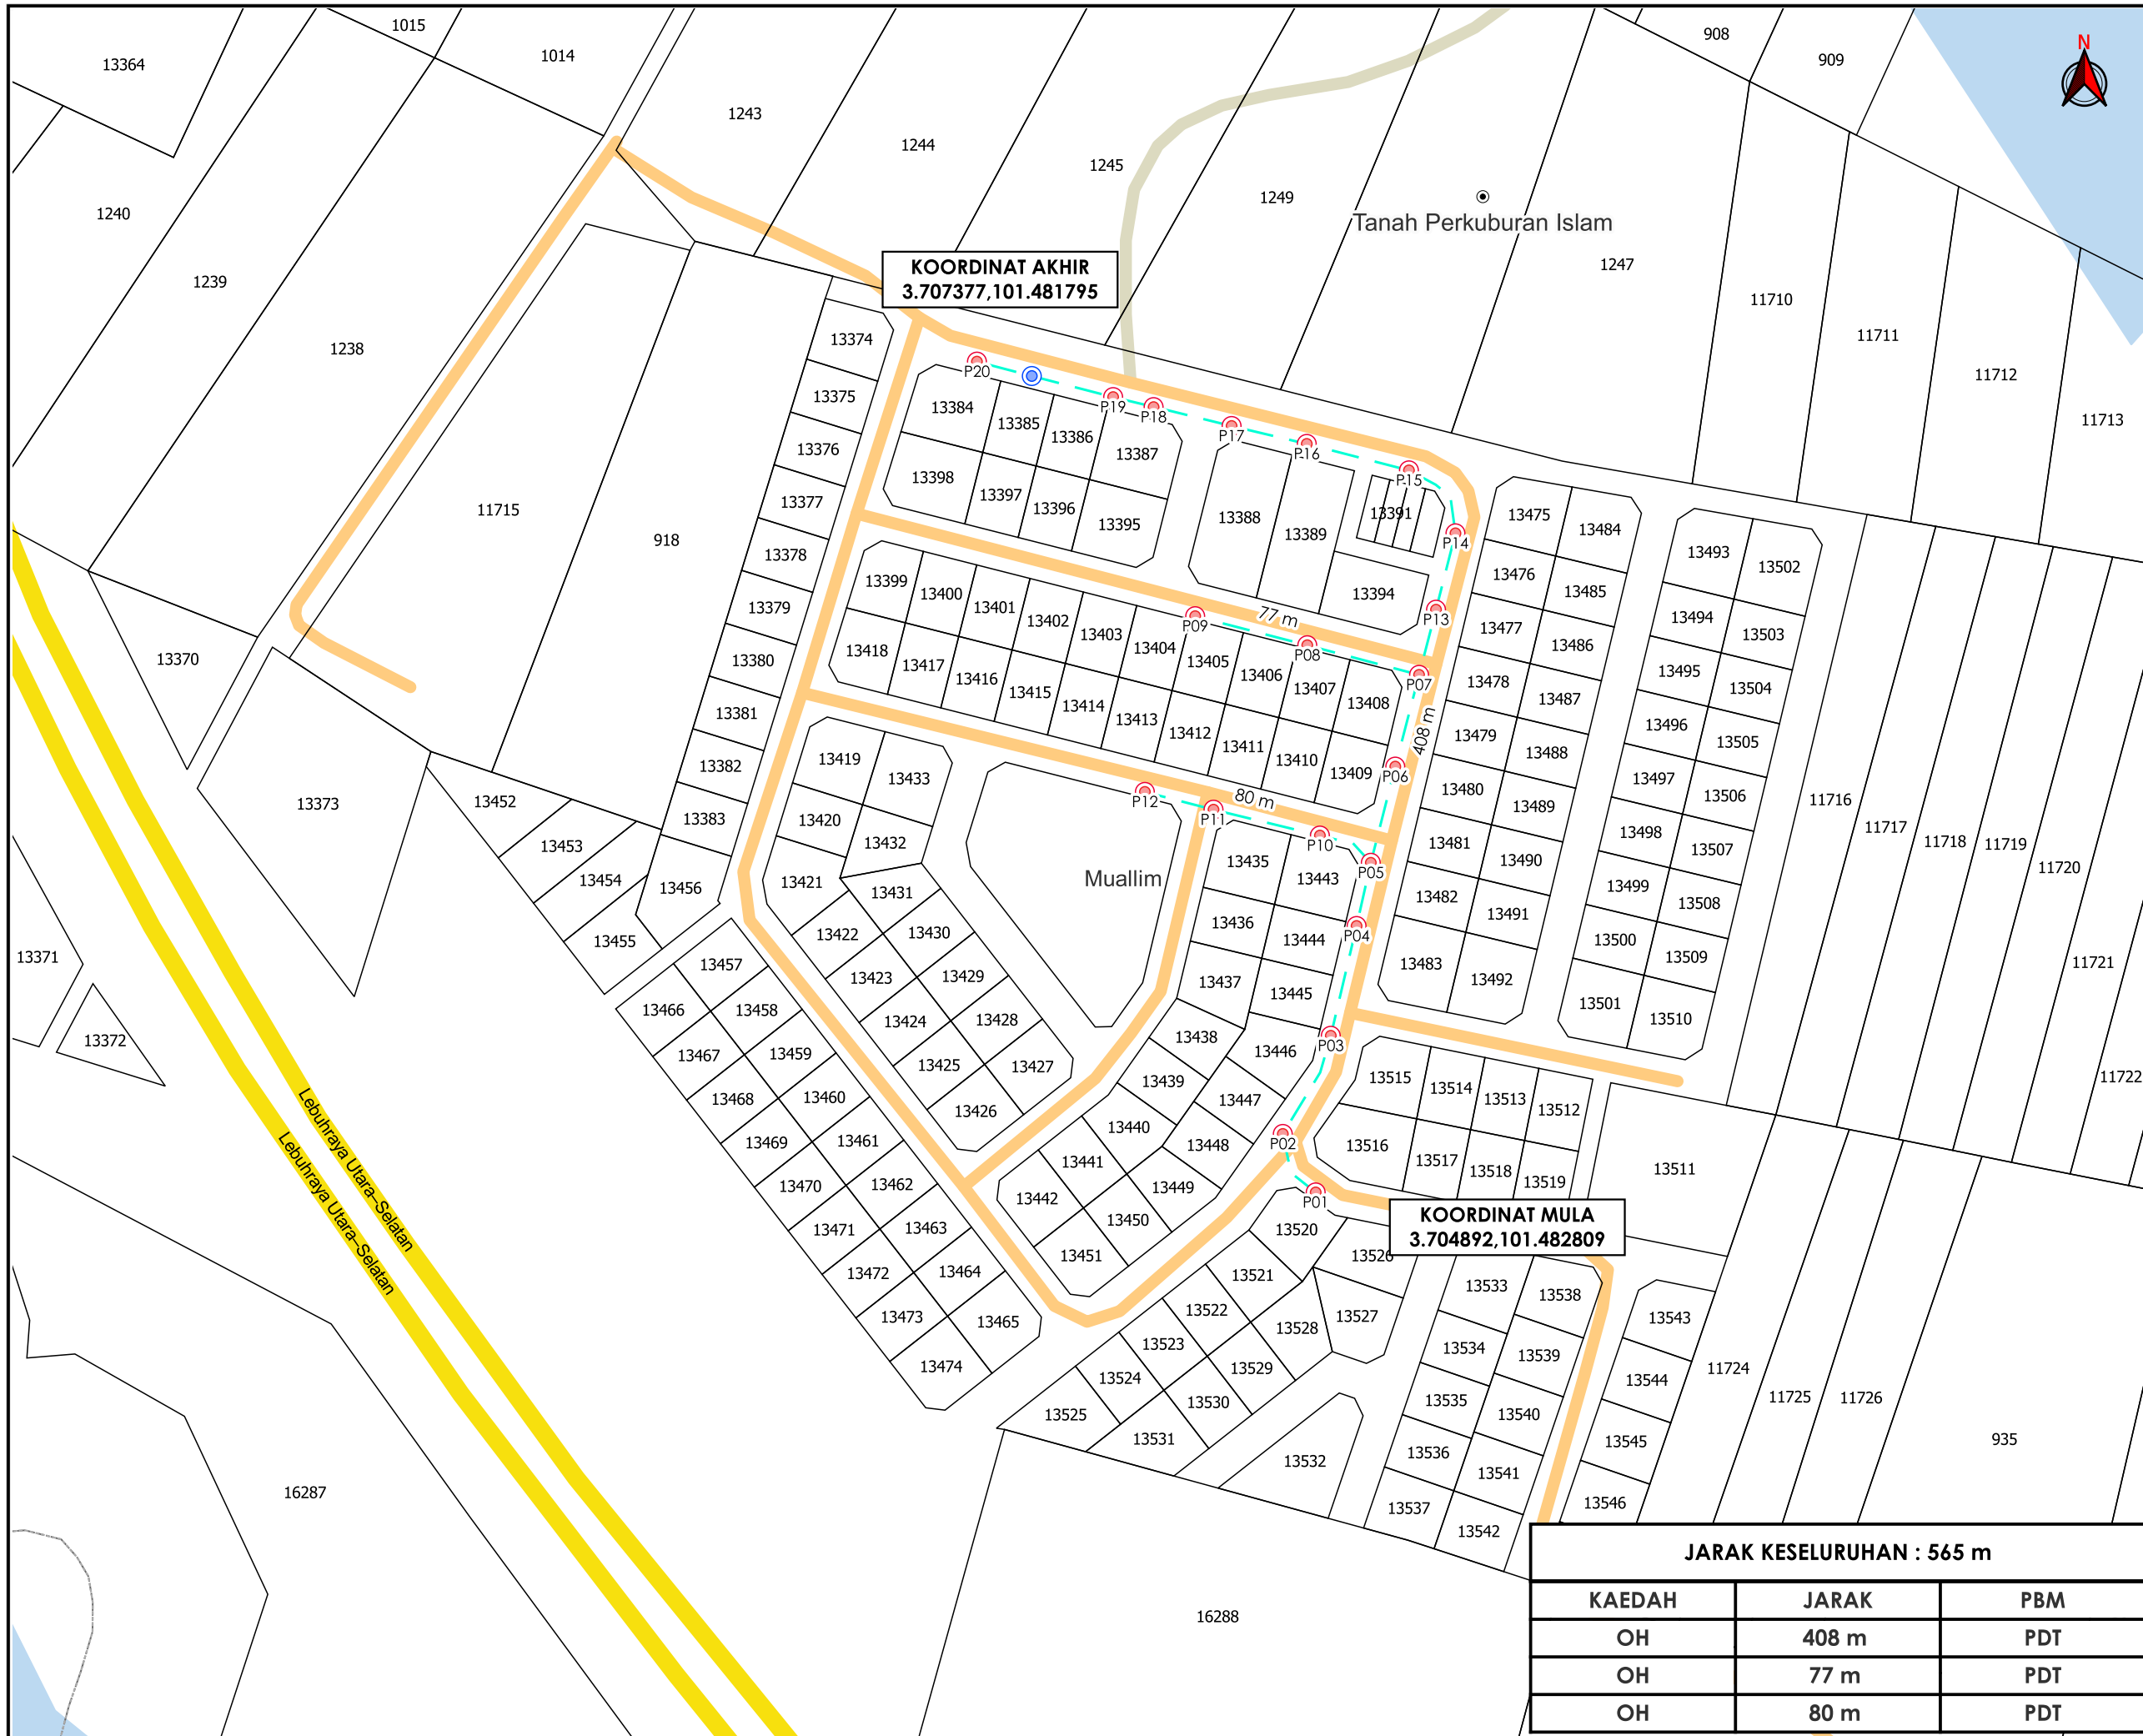

TAJUK PERMOHONAN
 KERJA-KERJA MENANAM TIANG KONKRIT SEBANYAK 20 BATANG TIANG KONKRIT DI SEPANJANG JALAN KAMPUNG KELAWAR TANJUNG MALIM UNTUK PROJEK (TMKA/250101-USP MC2021 FTTH (TM) KAMPUNG KELAWAR TANJUNG MALIM)

- PETUNJUK**
- JALAN JKR
 - JALAN PERSENDIRIAN
 - JALAN PEJABAT DAERAH
 - - - KABEL FIBRE OPTIK
 - TIANG CADANGAN
 - TIANG SEDIA ADA

PIHAK BERKUASA MELULUS

PEJABAT DAERAH & TANAH MUALLIM

PENYEDIA UTILITI



JARAK KESELURUHAN : 565 m		
KAEDAH	JARAK	PBM
OH	408 m	PDT
OH	77 m	PDT
OH	80 m	PDT

JENIS PELAN	PELAN IZIN LALU
PELUKIS PELAN	SYAHMIZA SUHAILA
TARIKH DIKELUARKAN	2025-03-21
MUKA SURAT	1/1
NO FAIL RUJUKAN	PINDAAN
KUDR/TMBB/B/02/25/0198	01

***PENGUKURAN BERDASARKAN JARAK SATELIT**