

**KORIDOR
UTILITI**
DARUL RIDZUAN




**TENAGA
NASIONAL**

**PEMASANGAN TIANG TNB UNTUK BEKALAN LAMPU JALAN MAJLIS
PERBANDARAN TELUK INTAN DI BALAI BOMBA JALAN LAKSAMANA TELUK
INTAN PERAK**

PELAN IZIN LALU

**NO FAIL RUJUKAN
KUDR/TNBB/B/12/25/0975**

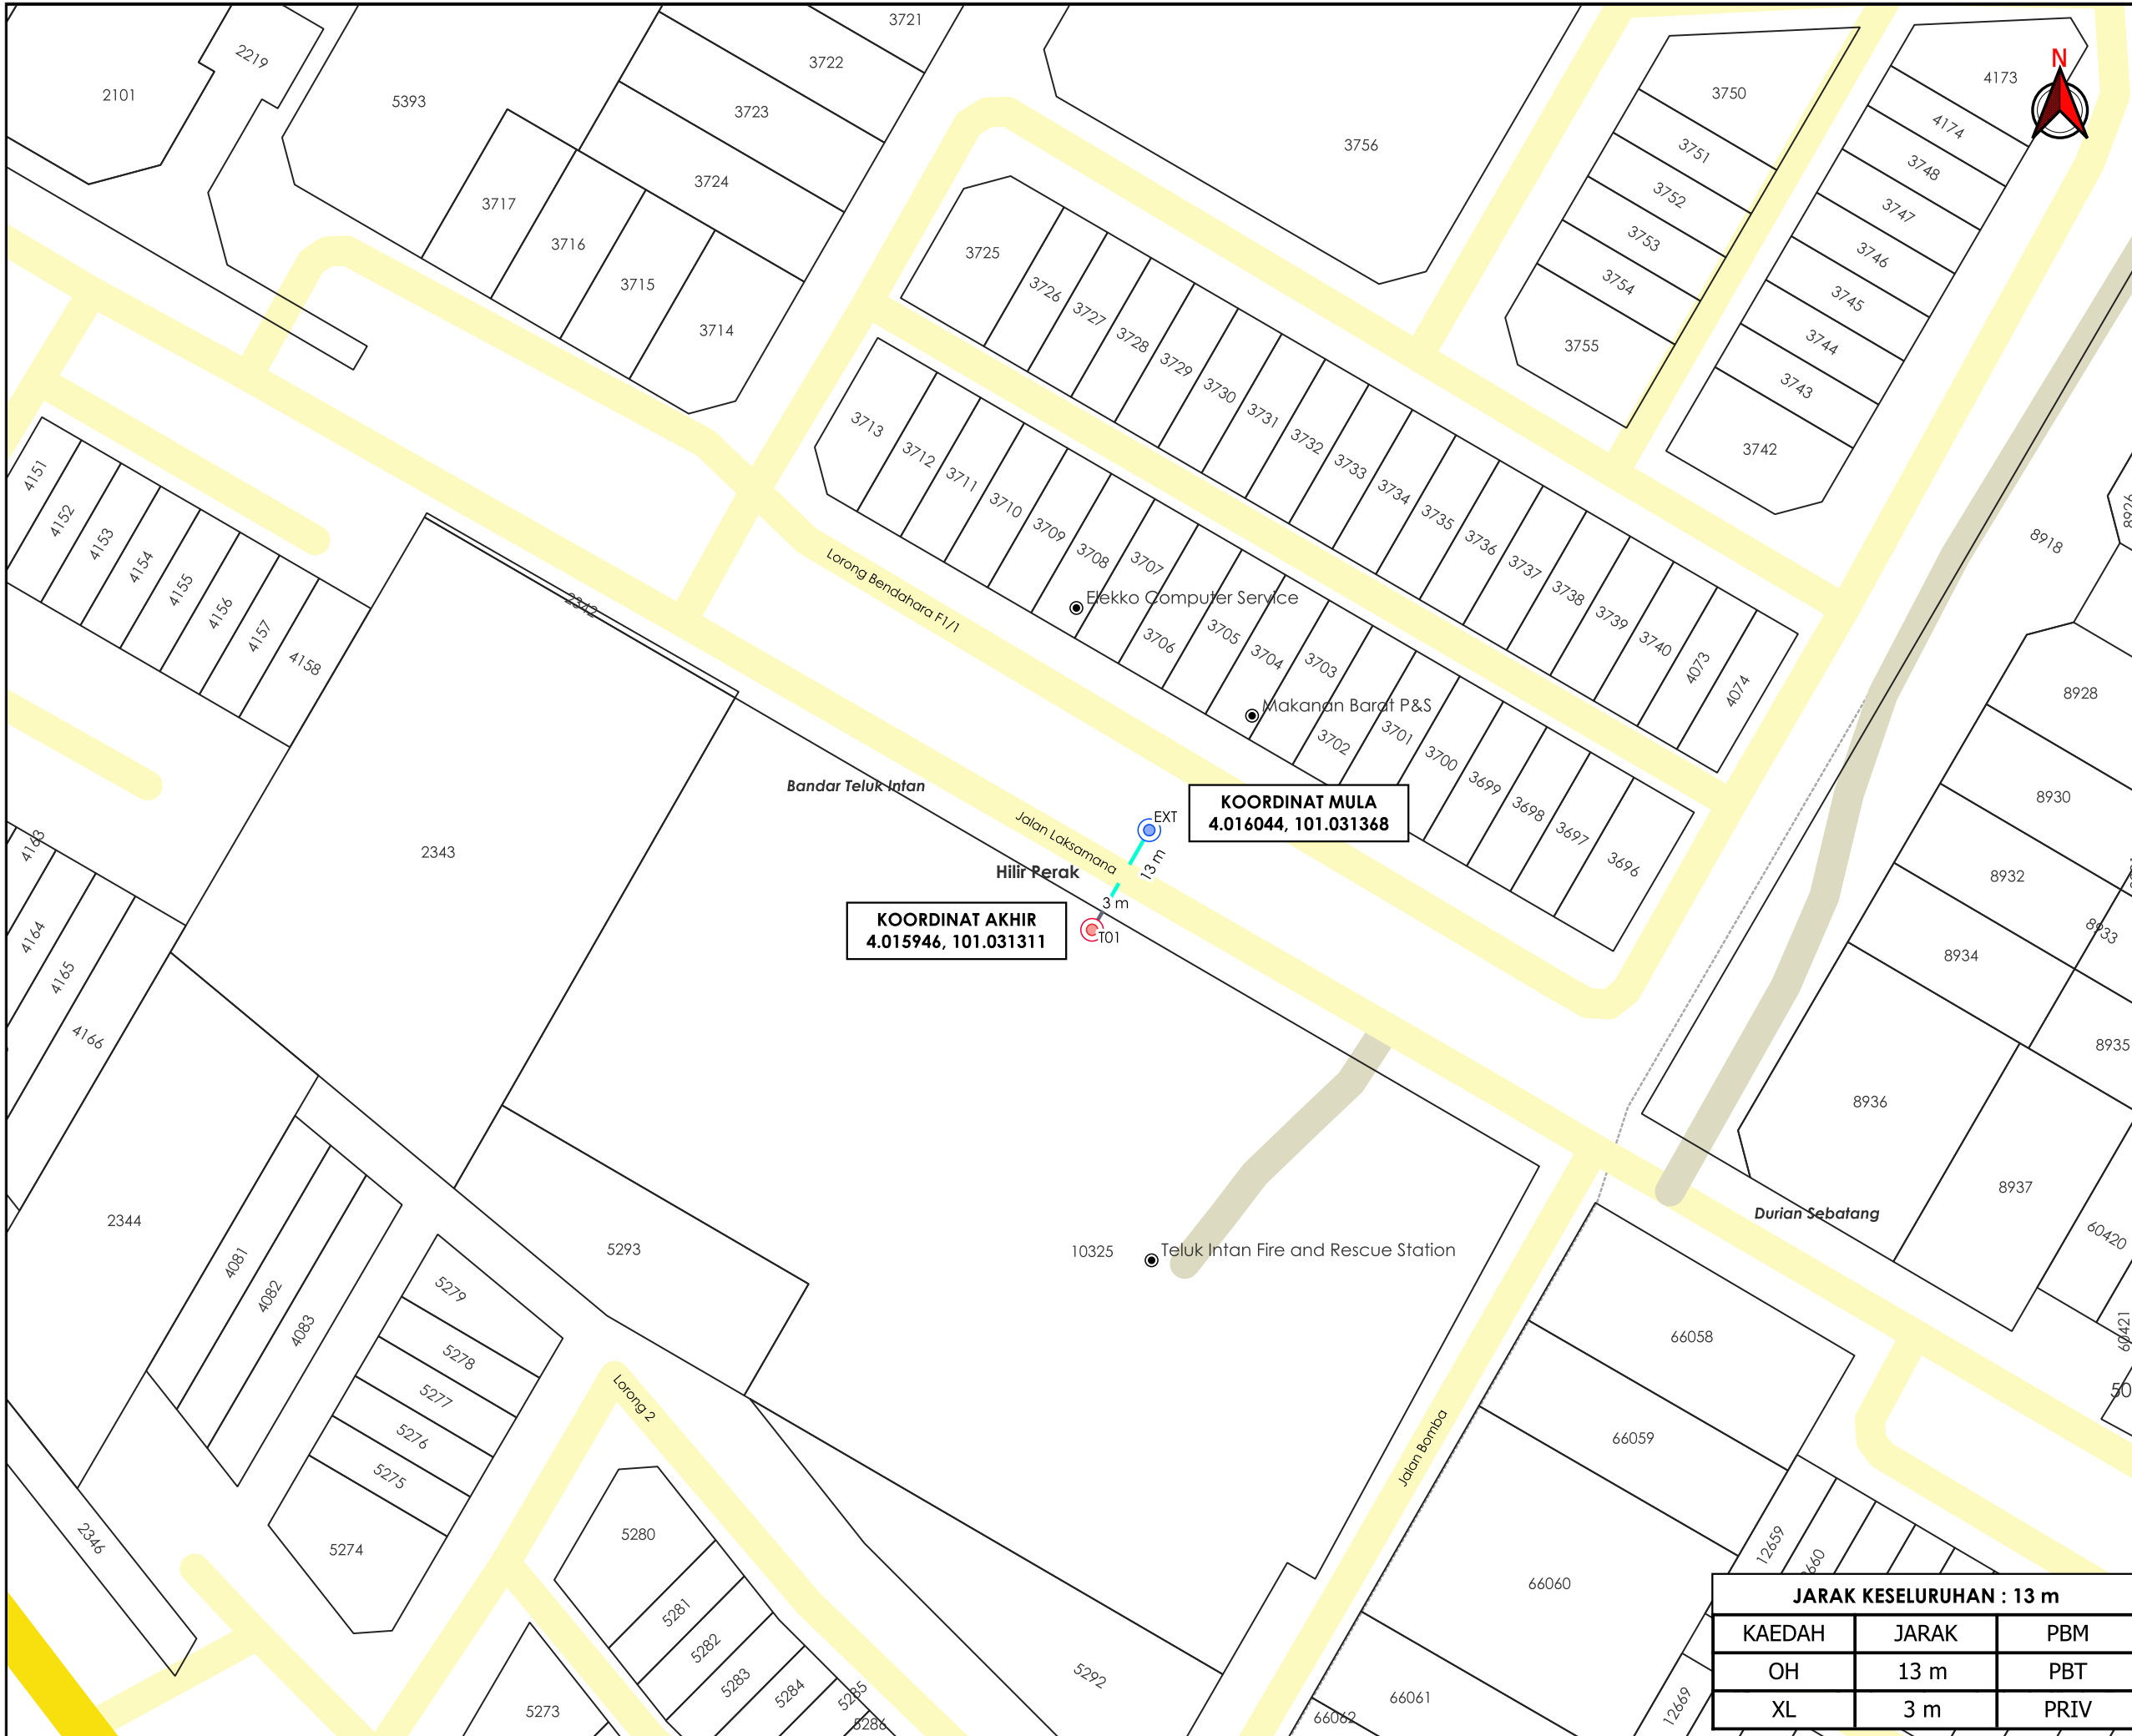

TAJUK PERMOHONAN
 PEMASANGAN TIANG TNB UNTUK BEKALAN LAMPU JALAN MAJLIS PERBANDARAN TELUK INTAN DI BALAI BOMBA JALAN LAKSAMANA TELUK INTAN PERAK

PETUNJUK

- JALAN JKR
- JALAN PBT
- JALAN PERSENDIRIAN
- OVERHEAD
- JALAN TIDAK TERLIBAT
- TIANG CADANGAN
- TIANG SEDIA ADA

PIHAK BERKUASA MELULUS
MAJLIS PERBANDARAN TELUK INTAN

PENYEDIA UTILITI
TENAGA NASIONAL

JENIS PELAN		PELAN IZIN LALU	
PELUKIS PELAN		ADIB FARHAN	
TARIKH DIKELUARKAN		2025-12-16	
MUKA SURAT		1/1	
NO FAIL RUJUKAN		PINDAAN	
KUDR/TNBB/B/12/25/0975		00	

KOORDINAT MULA
 4.016044, 101.031368

KOORDINAT AKHIR
 4.015946, 101.031311

JARAK KESELURUHAN : 13 m

KAEDAH	JARAK	PBM
OH	13 m	PBT
XL	3 m	PRIV

***PENGUKURAN BERDASARKAN JARAK SATELIT**