

**KORIDOR
UTILITI**
DARUL RIDZUAN



**PROJEK PENYEDIAAN POINT OF PRESENCE (POP) FASA 2 HAB
INFRASTUKTUR GENTIAN OPTIK BERHAMPIRAN DENGAN SEKOLAH,
PREMIS KERAJAAN DAN KOMUNITI SEKITARNYA
OLEH KEMENTERIAN KOMUNIKASI (ZON UTARA - PERAK & KEDAH)
SERAHAN DOKUMEN LENGKAP BAGI PERMOHONAN KELULUSAN
IZIN LALU ABC7036 - SEKOLAH JENIS KEBANGSAAN (CINA) EOK
KWAN**


**PELAN IZIN LALU
(PINDAAN 01)**

**NO FAIL RUJUKAN
KUDR/KACP/A/05/25/0609**



TAJUK PERMOHONAN
 PROJEK PENYEDIAAN POINT OF PRESENCE (POP) FASA 2 HAB INFRASTRUKTUR GENTIAN OPTIKBERHAMPIRAN DENGAN SEKOLAH, PREMIS KERAJAAN DAN KOMUNITI SEKITARNYA OLEHKEMENTERIAN KOMUNIKASI (ZON UTARA - PERAK & KEDAH) SERAHAN DOKUMEN LENGKAP BAGI PERMOHONAN KELULUSAN IZIN LALU ABC7036 - SEKOLAH JENIS KEBANGSAAN (CINA) EOK KWAN

- PETUNJUK**
- JALAN JKR
 - JALAN PBT
 - JALAN PERSENDIRIAN
 - GRASS VERGE
 - HORIZONTAL DIRECTIONAL DRILLING
 - OVERHEAD
 - MANHOLE CADANGAN
 - TIANG CADANGAN

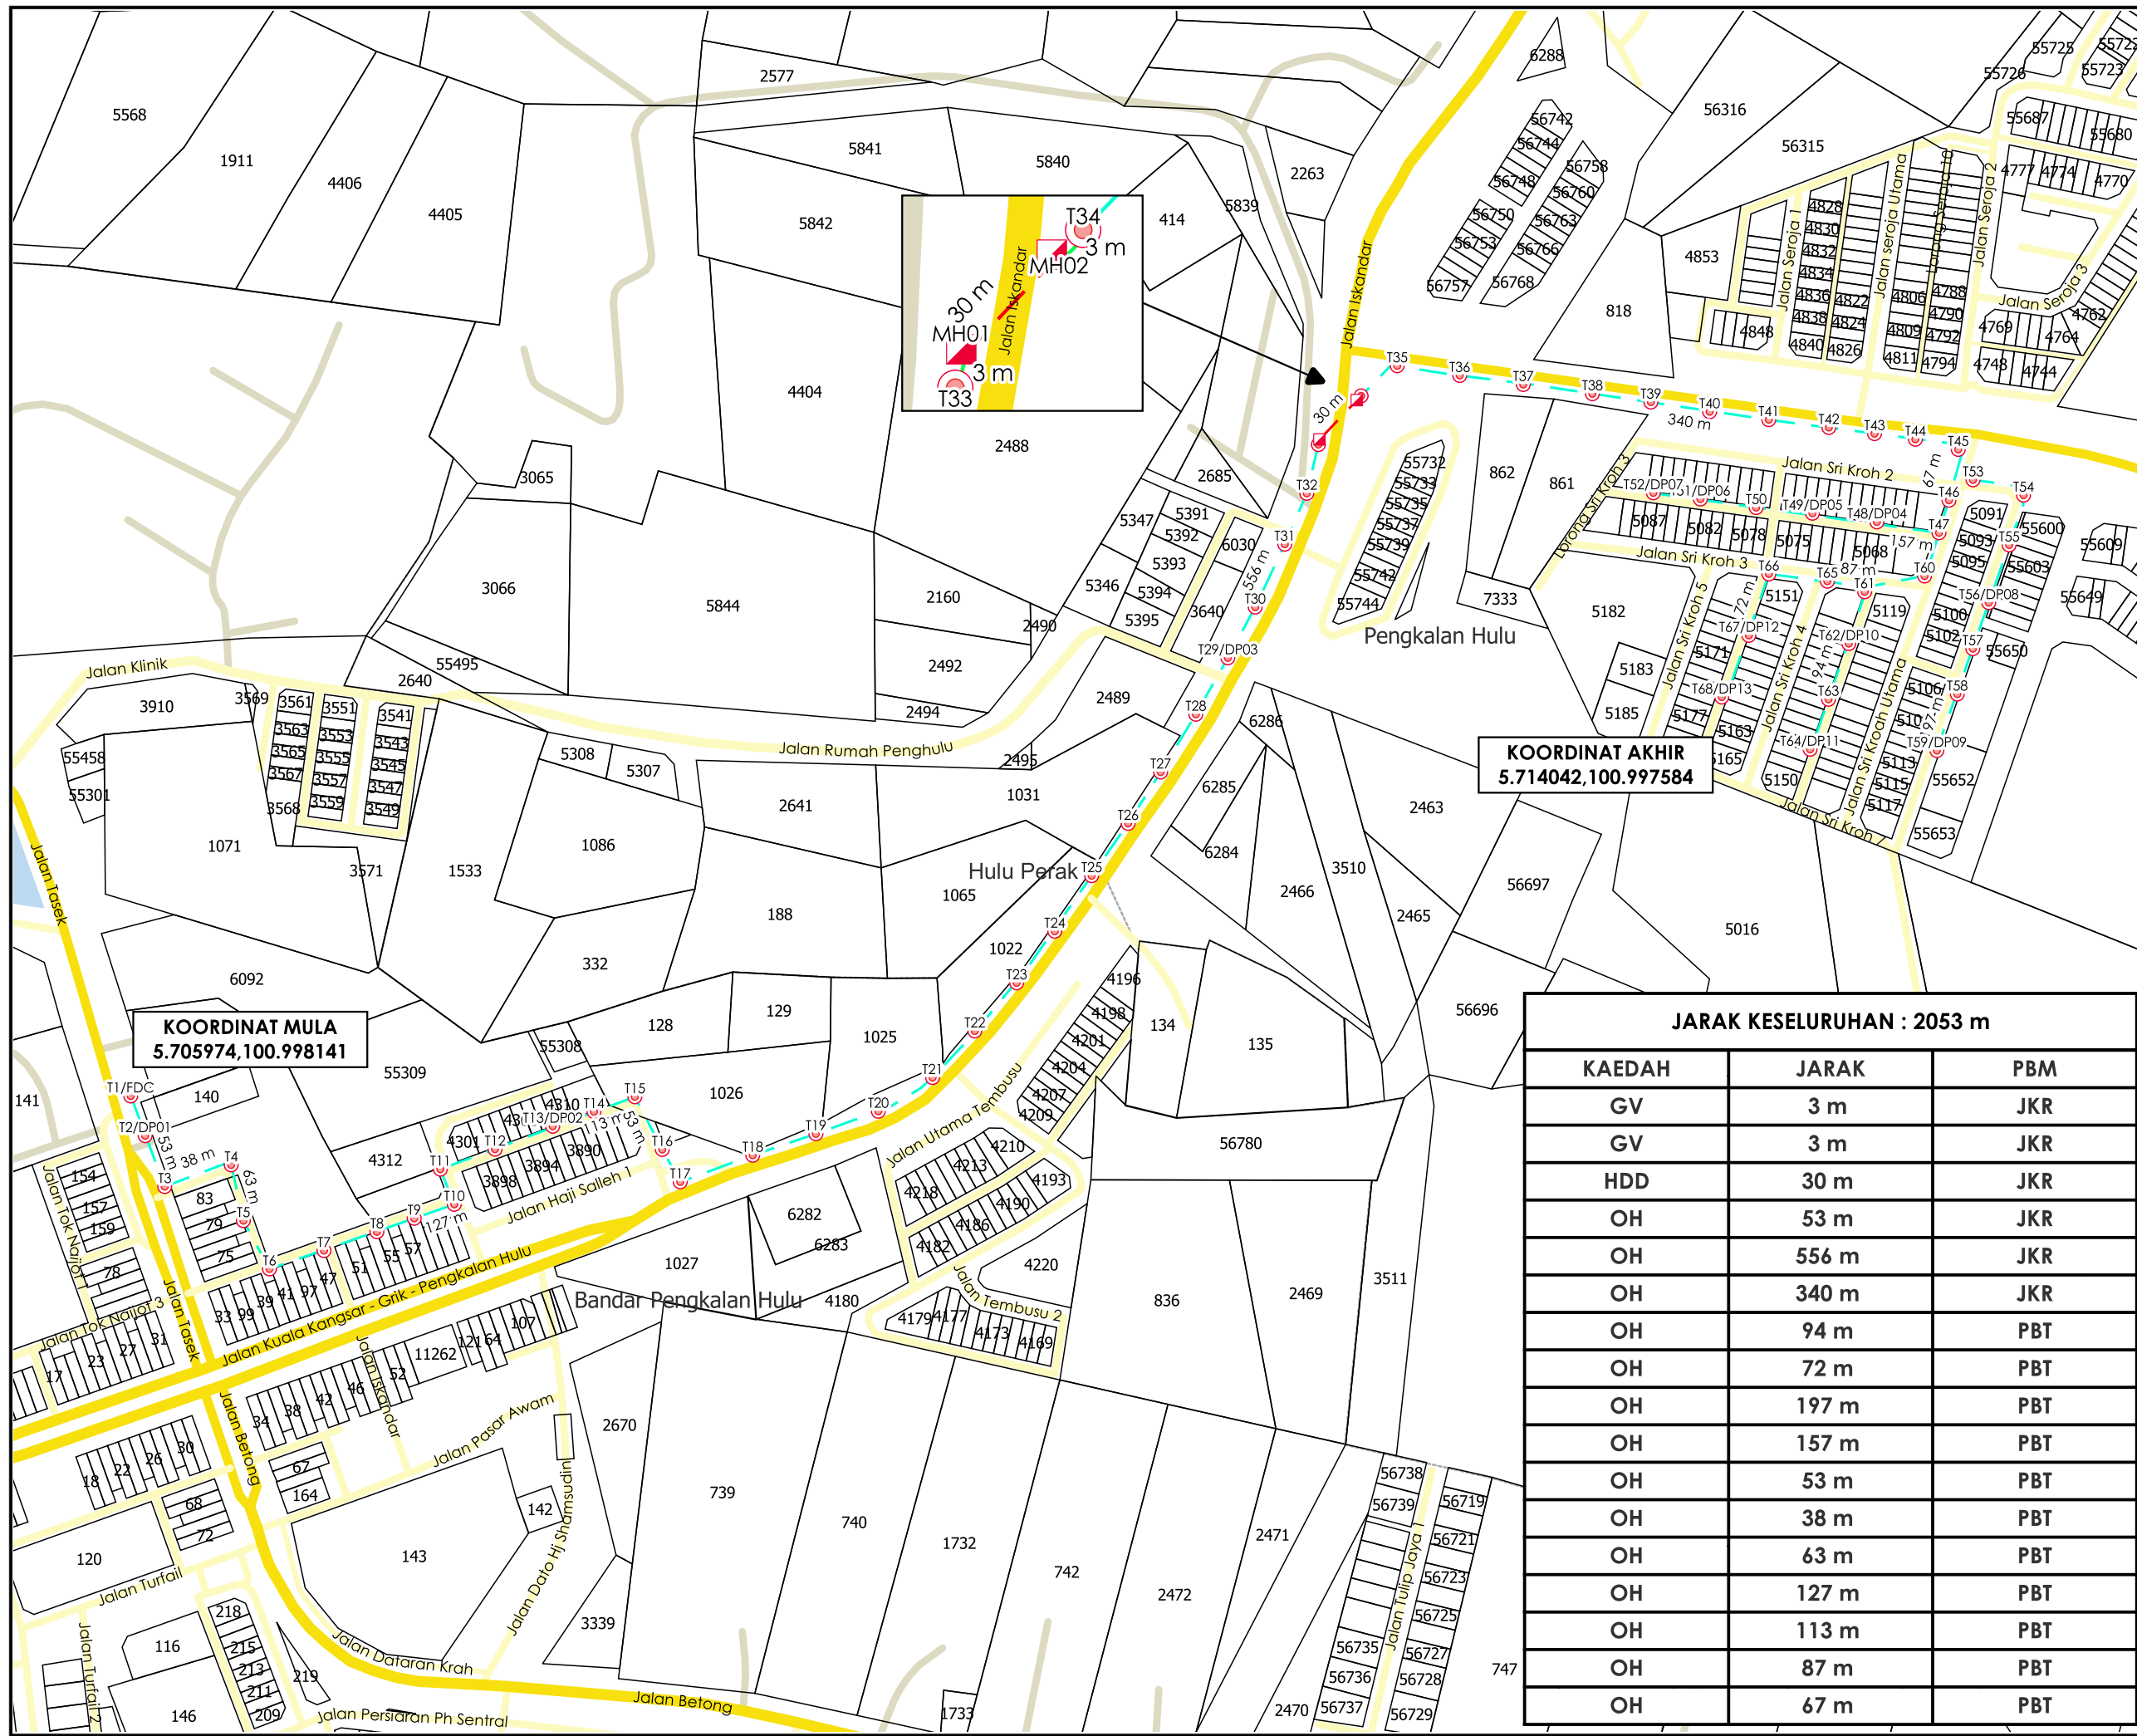

KOORDINAT AKHIR
 5.714042, 100.997584

KOORDINAT MULA
 5.705974, 100.998141

JARAK KESELURUHAN : 2053 m

KAEDAH	JARAK	PBM
GV	3 m	JKR
GV	3 m	JKR
HDD	30 m	JKR
OH	53 m	JKR
OH	556 m	JKR
OH	340 m	JKR
OH	94 m	PBT
OH	72 m	PBT
OH	197 m	PBT
OH	157 m	PBT
OH	53 m	PBT
OH	38 m	PBT
OH	63 m	PBT
OH	127 m	PBT
OH	113 m	PBT
OH	87 m	PBT
OH	67 m	PBT

PIHAK BERKUASA MELULUS

	JABATAN KERJA RAYA HULU PERAK
	MAJLIS DAERAH PENKALAN HULU



PENYEDIA UTILITI

JENIS PELAN	PELAN IZIN LALU
PELUKIS PELAN	SYAHMIZA SUHAILA
TARIKH DIKELUARKAN	2025-08-05
MUKA SURAT	1/1
NO FAIL RUJUKAN	PINDAAN
KUDR/KACP/A/05/25/0609	01

*PENGUKURAN BERDASARKAN JARAK SATELIT