

**KORIDOR  
UTILITI**  
DARUL RIDZUAN




**maxis** 

**PERMOHOHAN BAGI MENDAPATKAN KEBENARAN IZIN LALU SERTA  
PERMIT PEMASANGAN DAN PENYAMBUNGAN KEMUDAHAN UTILITI  
TELEKOMUNIKASI SERTA PENGOREKAN UNTUK PROJEK "FIBERISATION"  
MAXIS BROADBAND SDN BHD DI DALAM REZAB (SITE ID: ATWR-MELI)**

**PELAN IZIN LALU**

**DAERAH HILIR PERAK/PERAK TENGAH/MANJUNG**

**NO FAIL RUJUKAN  
KUDR/MXS/A/09/25/0816**

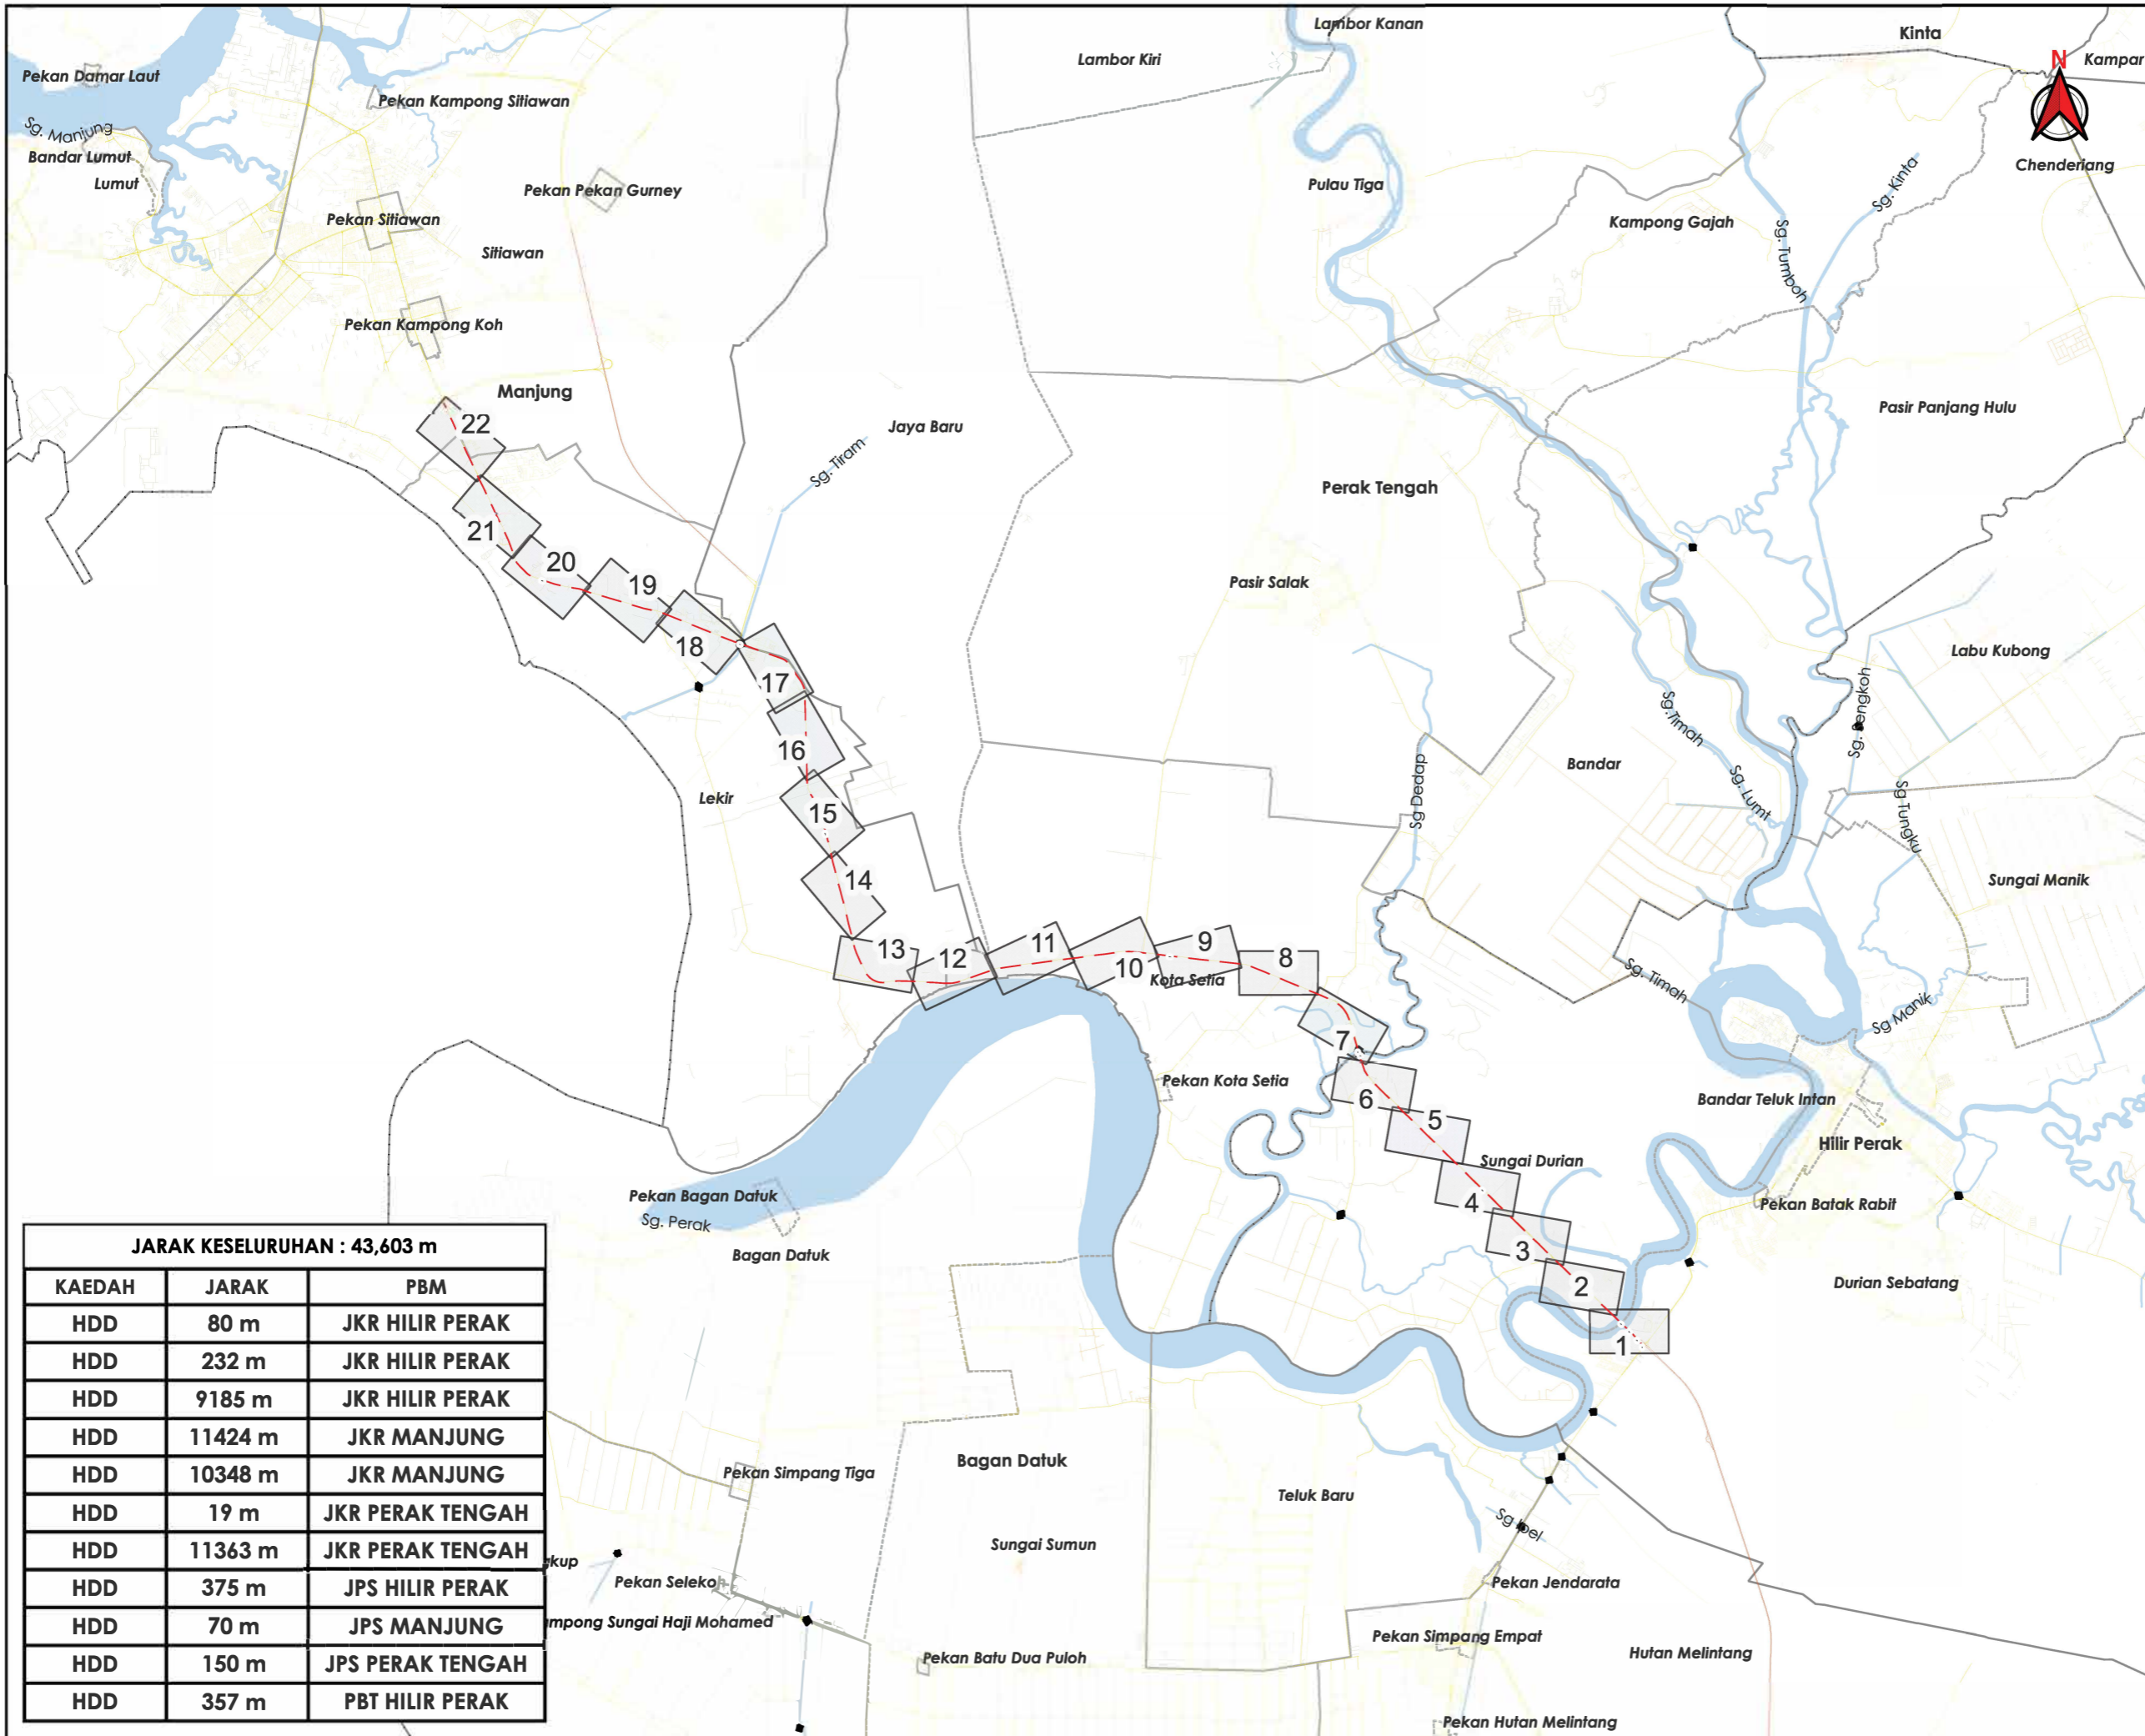

**TAJUK PERMOHONAN**  
 PERMOHONAN BAGI MENDAPATKAN KEBENARAN IZIN LALU SERTA PERMIT PEMASANGAN DAN PENYAMBUNGAN KEMUDAHAN UTILITI TELEKOMUNIKASI SERTA PENGOREKAN UNTUK PROJEK "FIBERISATION" MAXIS BROADBAND SDN BHD DI DALAM REZAB (SITE ID: ATWR-MELI)

**PETUNJUK**

	JALAN LLM
	JALAN JKR
	JALAN PBT
	JALAN PERSENDIRIAN
	JALAN PEJABAT DAERAH
	JAMBATAN
	HORIZONTAL DIRECTIONAL DRILLING

**PIHAK BERKUASA MELULUS**

	JJABATAN KERJA RAYA HILIR PERAK, PERAK TENGAH DAN MANJUNGG
	MAJLIS PERBANDARAN TELUK INTANN
	JABATAN PENGAIRAN DAN SALIRAN HILIR PERAK, PERAK TENGAH DAN MANJUNGG

**PENYEDIA UTILITI**



JENIS PELAN	PELAN IZIN LALU
PELUKIS PELAN	ADIB FARHAN
TARIKH DIKELUARKAN	2025-09-18
MUKA SURAT	0/22
NO FAIL RUJUKAN	PINDAAN
KUDR/MXS/A/09/25/0816	00

**JARAK KESELURUHAN : 43,603 m**

KAEDAH	JARAK	PBM
HDD	80 m	JKR HILIR PERAK
HDD	232 m	JKR HILIR PERAK
HDD	9185 m	JKR HILIR PERAK
HDD	11424 m	JKR MANJUNG
HDD	10348 m	JKR MANJUNG
HDD	19 m	JKR PERAK TENGAH
HDD	11363 m	JKR PERAK TENGAH
HDD	375 m	JPS HILIR PERAK
HDD	70 m	JPS MANJUNG
HDD	150 m	JPS PERAK TENGAH
HDD	357 m	PBT HILIR PERAK

\*PENGUKURAN BERDASARKAN JARAK SATELIT

**KORIDOR  
UTILITI**  
DARUL RIDZUAN




**maxis** 

**PERMOHOHAN BAGI MENDAPATKAN KEBENARAN IZIN LALU SERTA  
PERMIT PEMASANGAN DAN PENYAMBUNGAN KEMUDAHAN UTILITI  
TELEKOMUNIKASI SERTA PENGOREKAN UNTUK PROJEK "FIBERISATION"  
MAXIS BROADBAND SDN BHD DI DALAM REZAB (SITE ID: ATWR-MELI)**

**PELAN IZIN LALU**

**DAERAH HILIR PERAK**

**NO FAIL RUJUKAN  
KUDR/MXS/A/09/25/0816**

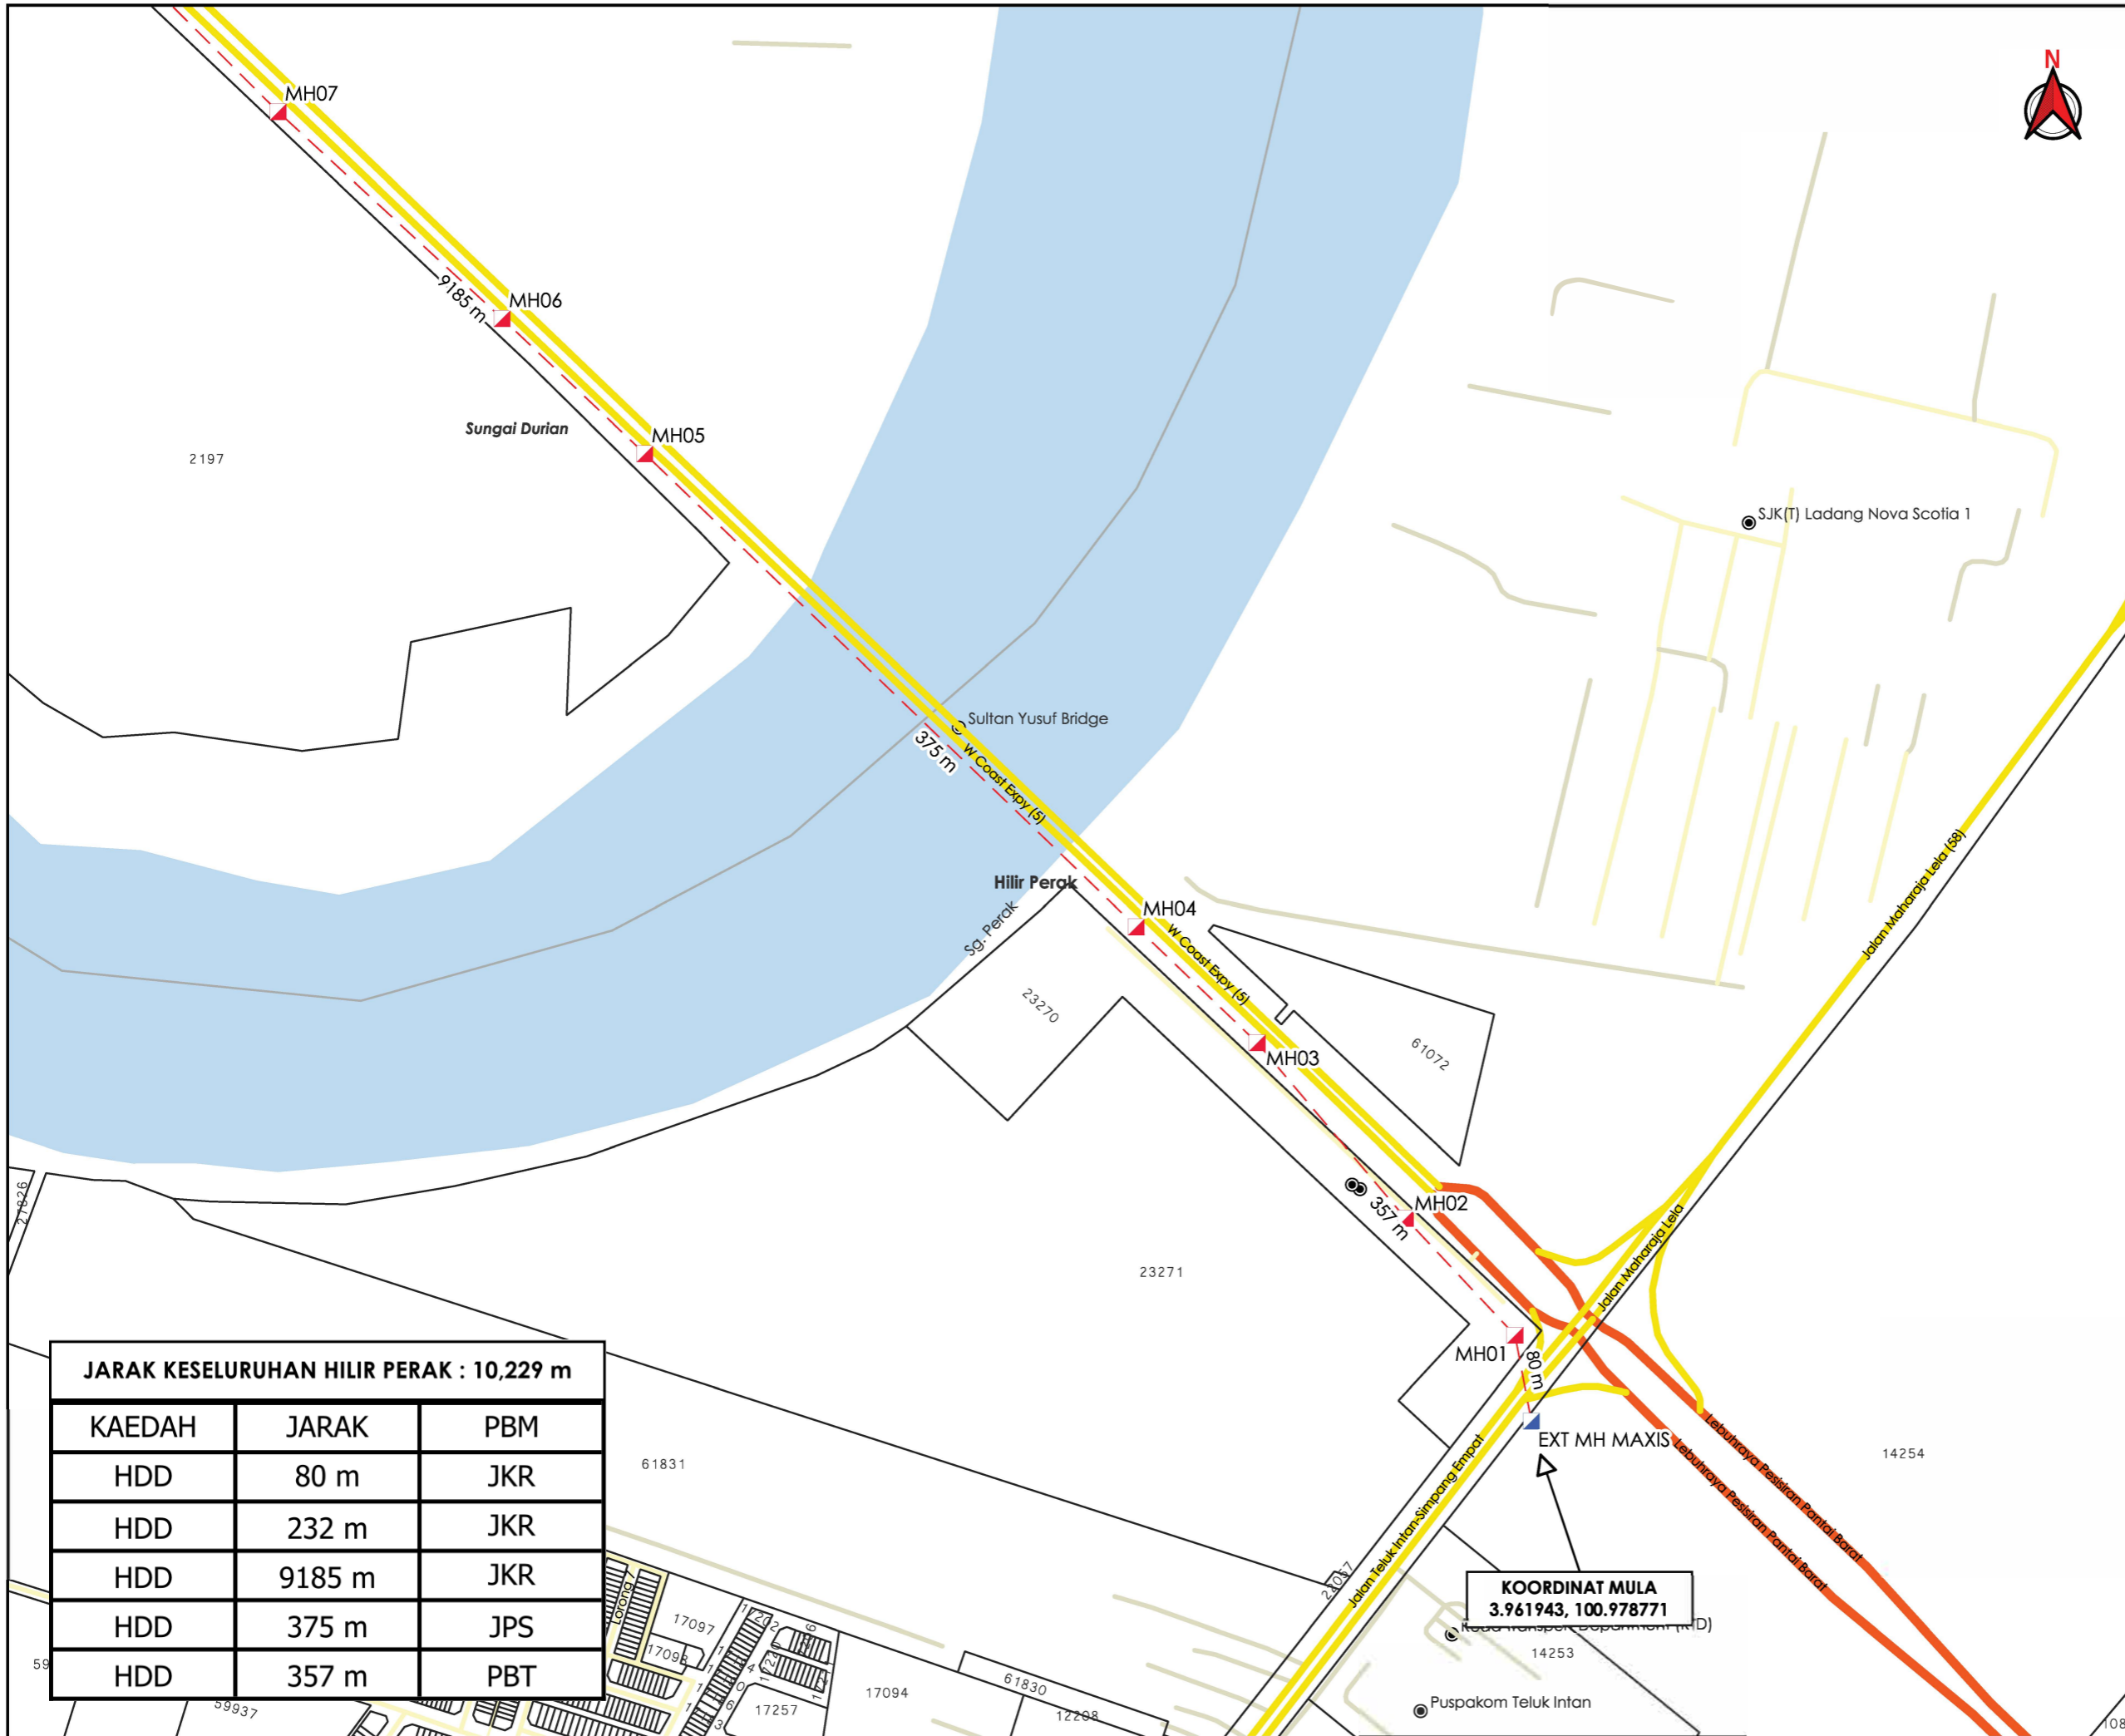

AGENSI PENYELARAS  
**KORIDOR UTILITI**  
 DARUL RIDZUAN



**TAJUK PERMOHONAN**  
 PERMOHONAN BAGI MENDAPATKAN KEBENARAN IZIN LALU SERTA PERMIT PEMASANGAN DAN PENYAMBUNGAN KEMUDAHAN UTILITI TELEKOMUNIKASI SERTA PENGOREKAN UNTUK PROJEK "FIBERISATION" MAXIS BROADBAND SDN BHD DI DALAM REZAB (SITE ID: ATWR-MELI)

- PETUNJUK**
- JALAN LLM
  - JALAN JKR
  - JALAN PBT
  - JALAN PERSENDIRIAN
  - HORIZONTAL DIRECTIONAL DRILLING
  - MANHOLE SEDIA ADA
  - MANHOLE CADANGAN

**PIHAK BERKUASA MELULUS**

	JABATAN KERJA RAYA HILIR PERAK
	MAJLIS PERBANDARAN TELUK INTAN
	JABATAN PENGAIRAN DAN SALIRAN HILIR PERAK

**PENYEDIA UTILITI**


JENIS PELAN	PELAN IZIN LALU
PELUKIS PELAN	ADIB FARHAN
TARIKH DIKELUARKAN	2025-09-18
MUKA SURAT	1/22
NO FAIL RUJUKAN	PINDAAN
KUDR/MXS/A/09/25/0816	00

**JARAK KESELURUHAN HILIR PERAK : 10,229 m**


KAEDAH	JARAK	PBM
HDD	80 m	JKR
HDD	232 m	JKR
HDD	9185 m	JKR
HDD	375 m	JPS
HDD	357 m	PBT

**KOORDINAT MULA**  
 3.961943, 100.978771

\*PENGUKURAN BERDASARKAN JARAK SATELIT

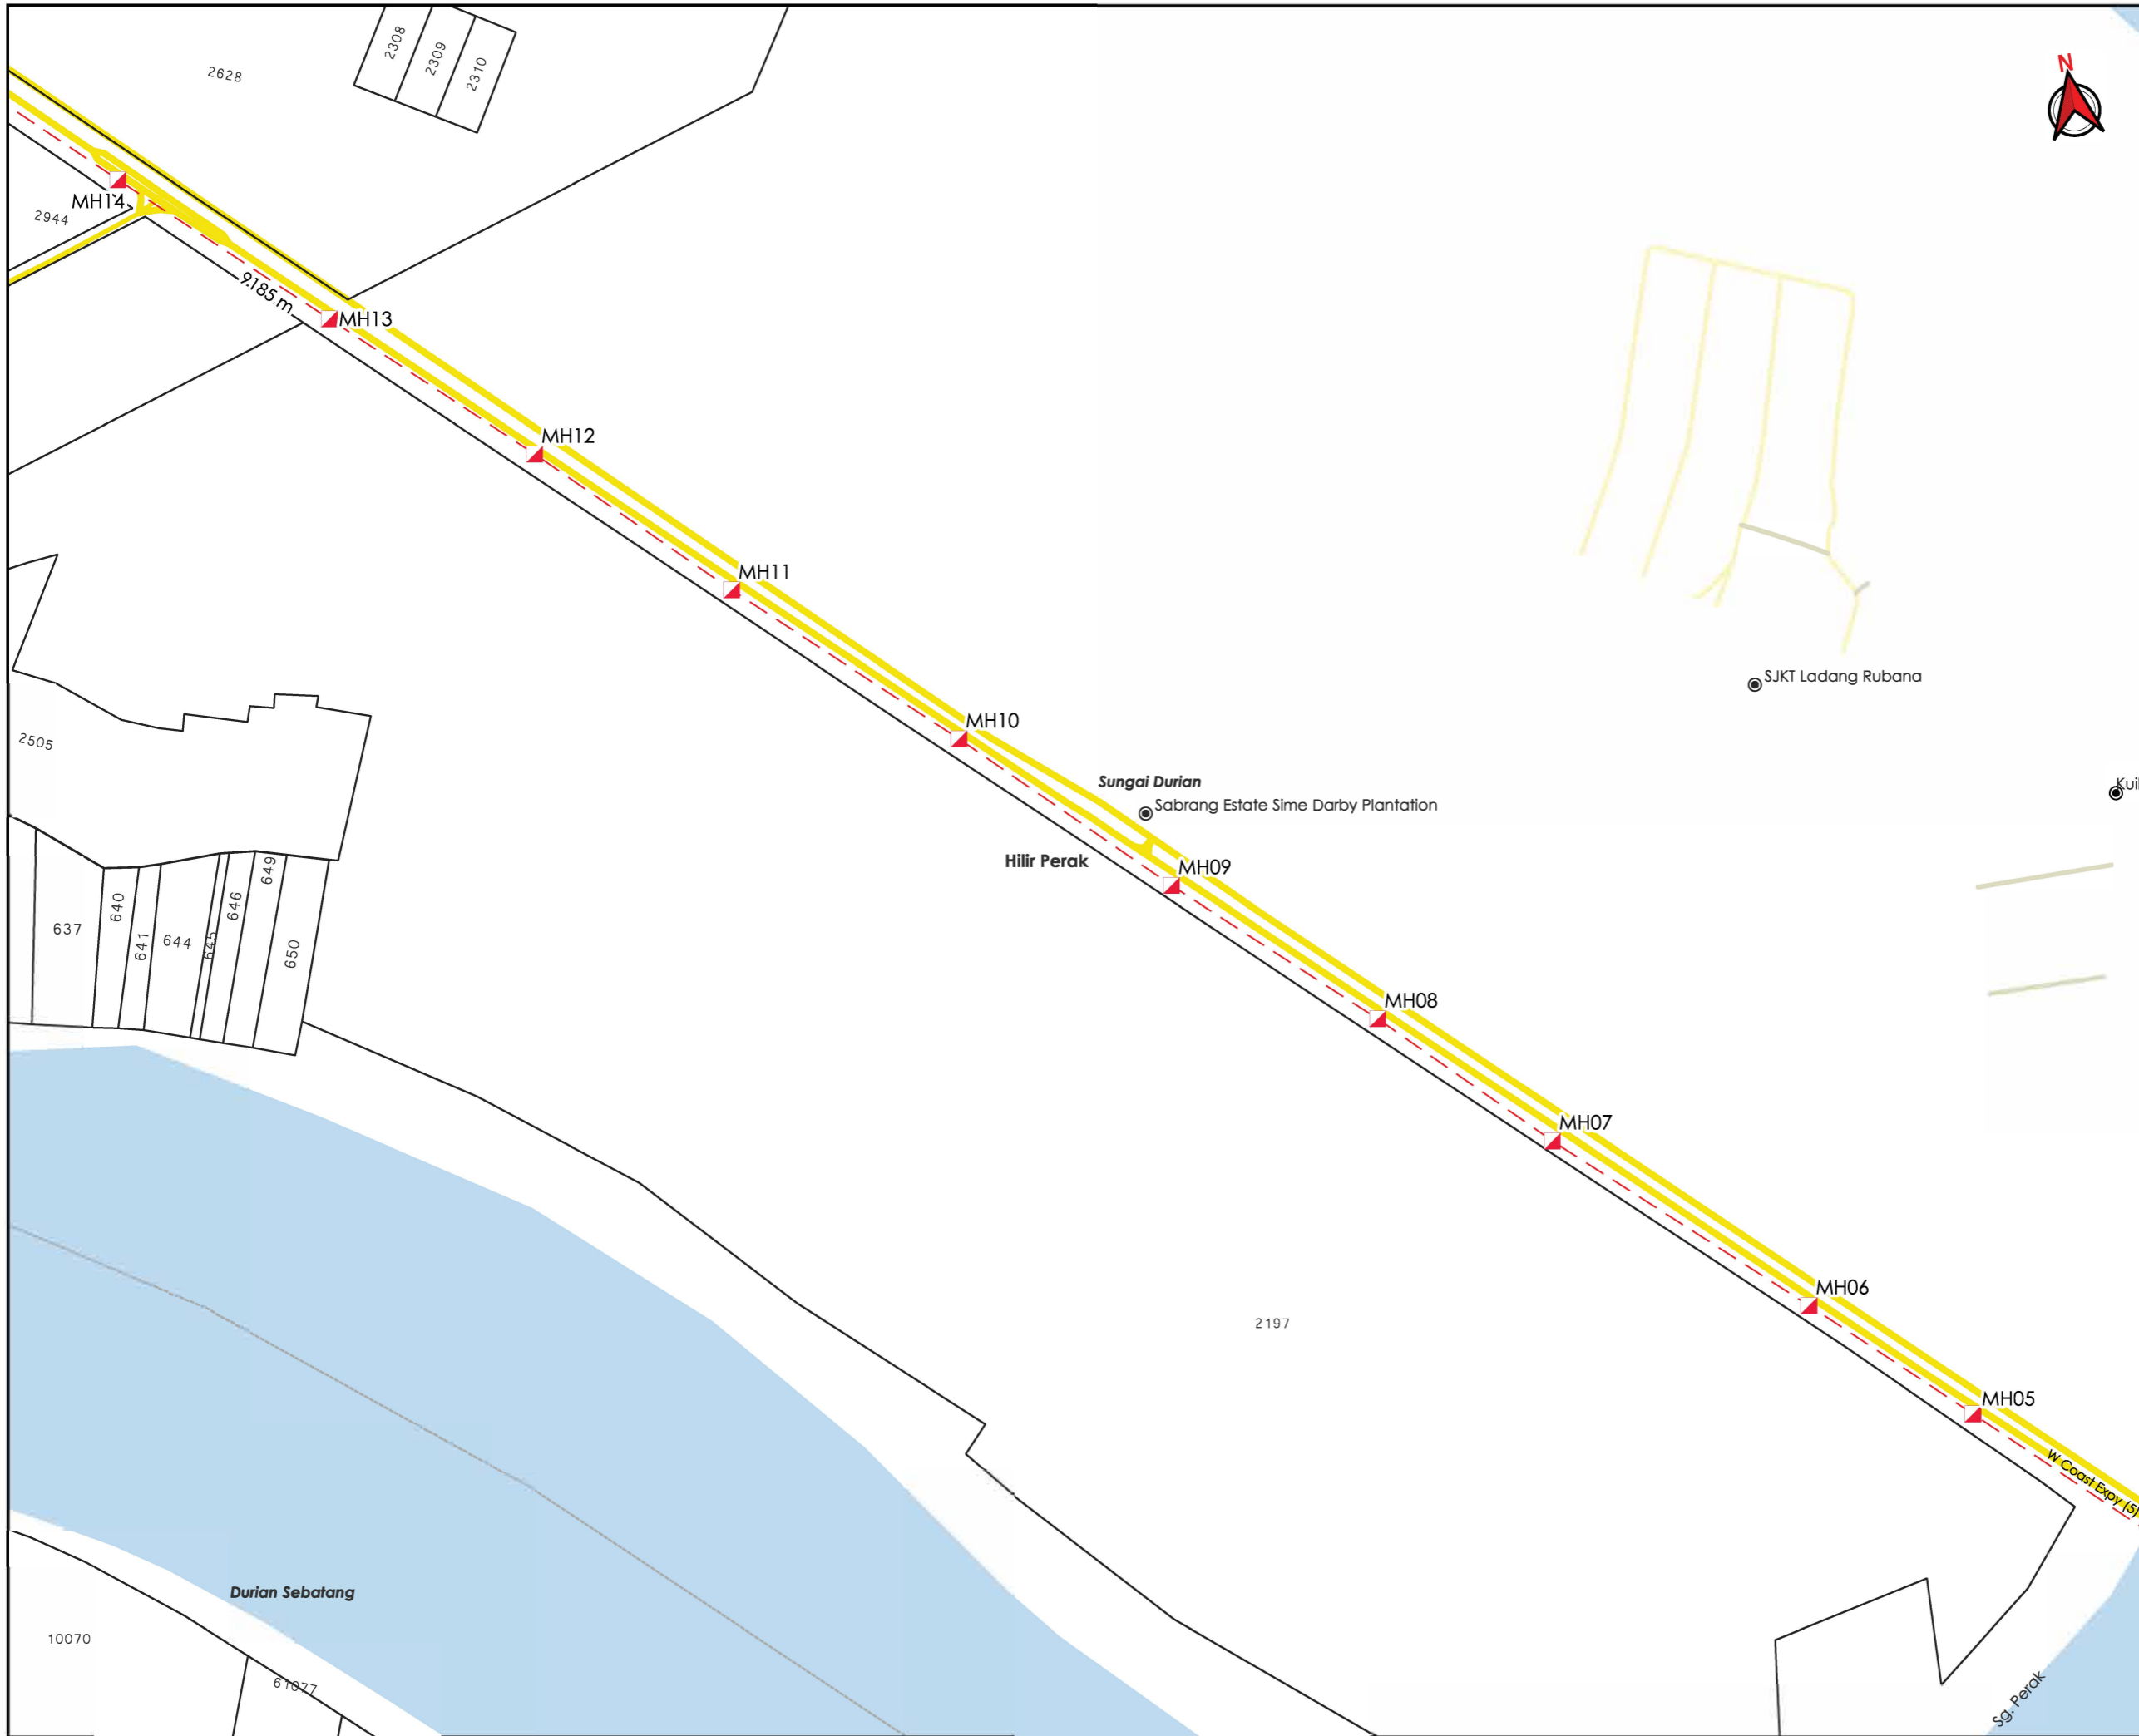

AGENSI PENYELARAS  
**KORIDOR UTILITI**  
 DARUL RIDZUAN

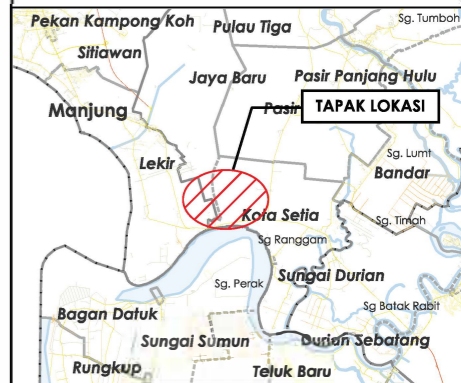

**TAJUK PERMOHONAN**  
 PERMOHONAN BAGI MENDAPATKAN KEBENARAN IZIN LALU SERTA PERMIT PEMASANGAN DAN PENYAMBUNGAN KEMUDAHAN UTILITI TELEKOMUNIKASI SERTA PENGOREKAN UNTUK PROJEK "FIBERISATION" MAXIS BROADBAND SDN BHD DI DALAM REZAB (SITE ID: ATWR-MELI)

**PETUNJUK**

	JALAN JKR
	JALAN PBT
	JALAN PERSENDIRIAN
	HORIZONTAL DIRECTIONAL DRILLING
	MANHOLE CADANGAN


**PIHAK BERKUASA MELULUS**

	JABATAN KERJA RAYA HILIR PERAK
	MAJLIS PERBANDARAN TELUK INTAN
	JABATAN PENGAIRAN DAN SALIRAN HILIR PERAK

**PENYEDIA UTILITI**

JENIS PELAN	PELAN IZIN LALU
PELUKIS PELAN	ADIB FARHAN
TARIKH DIKELUARKAN	2025-09-18
MUKA SURAT	2/22
NO FAIL RUJUKAN	PINDAAN
KUDR/MXS/A/09/25/0816	00

\*PENGUKURAN BERDASARKAN JARAK SATELIT

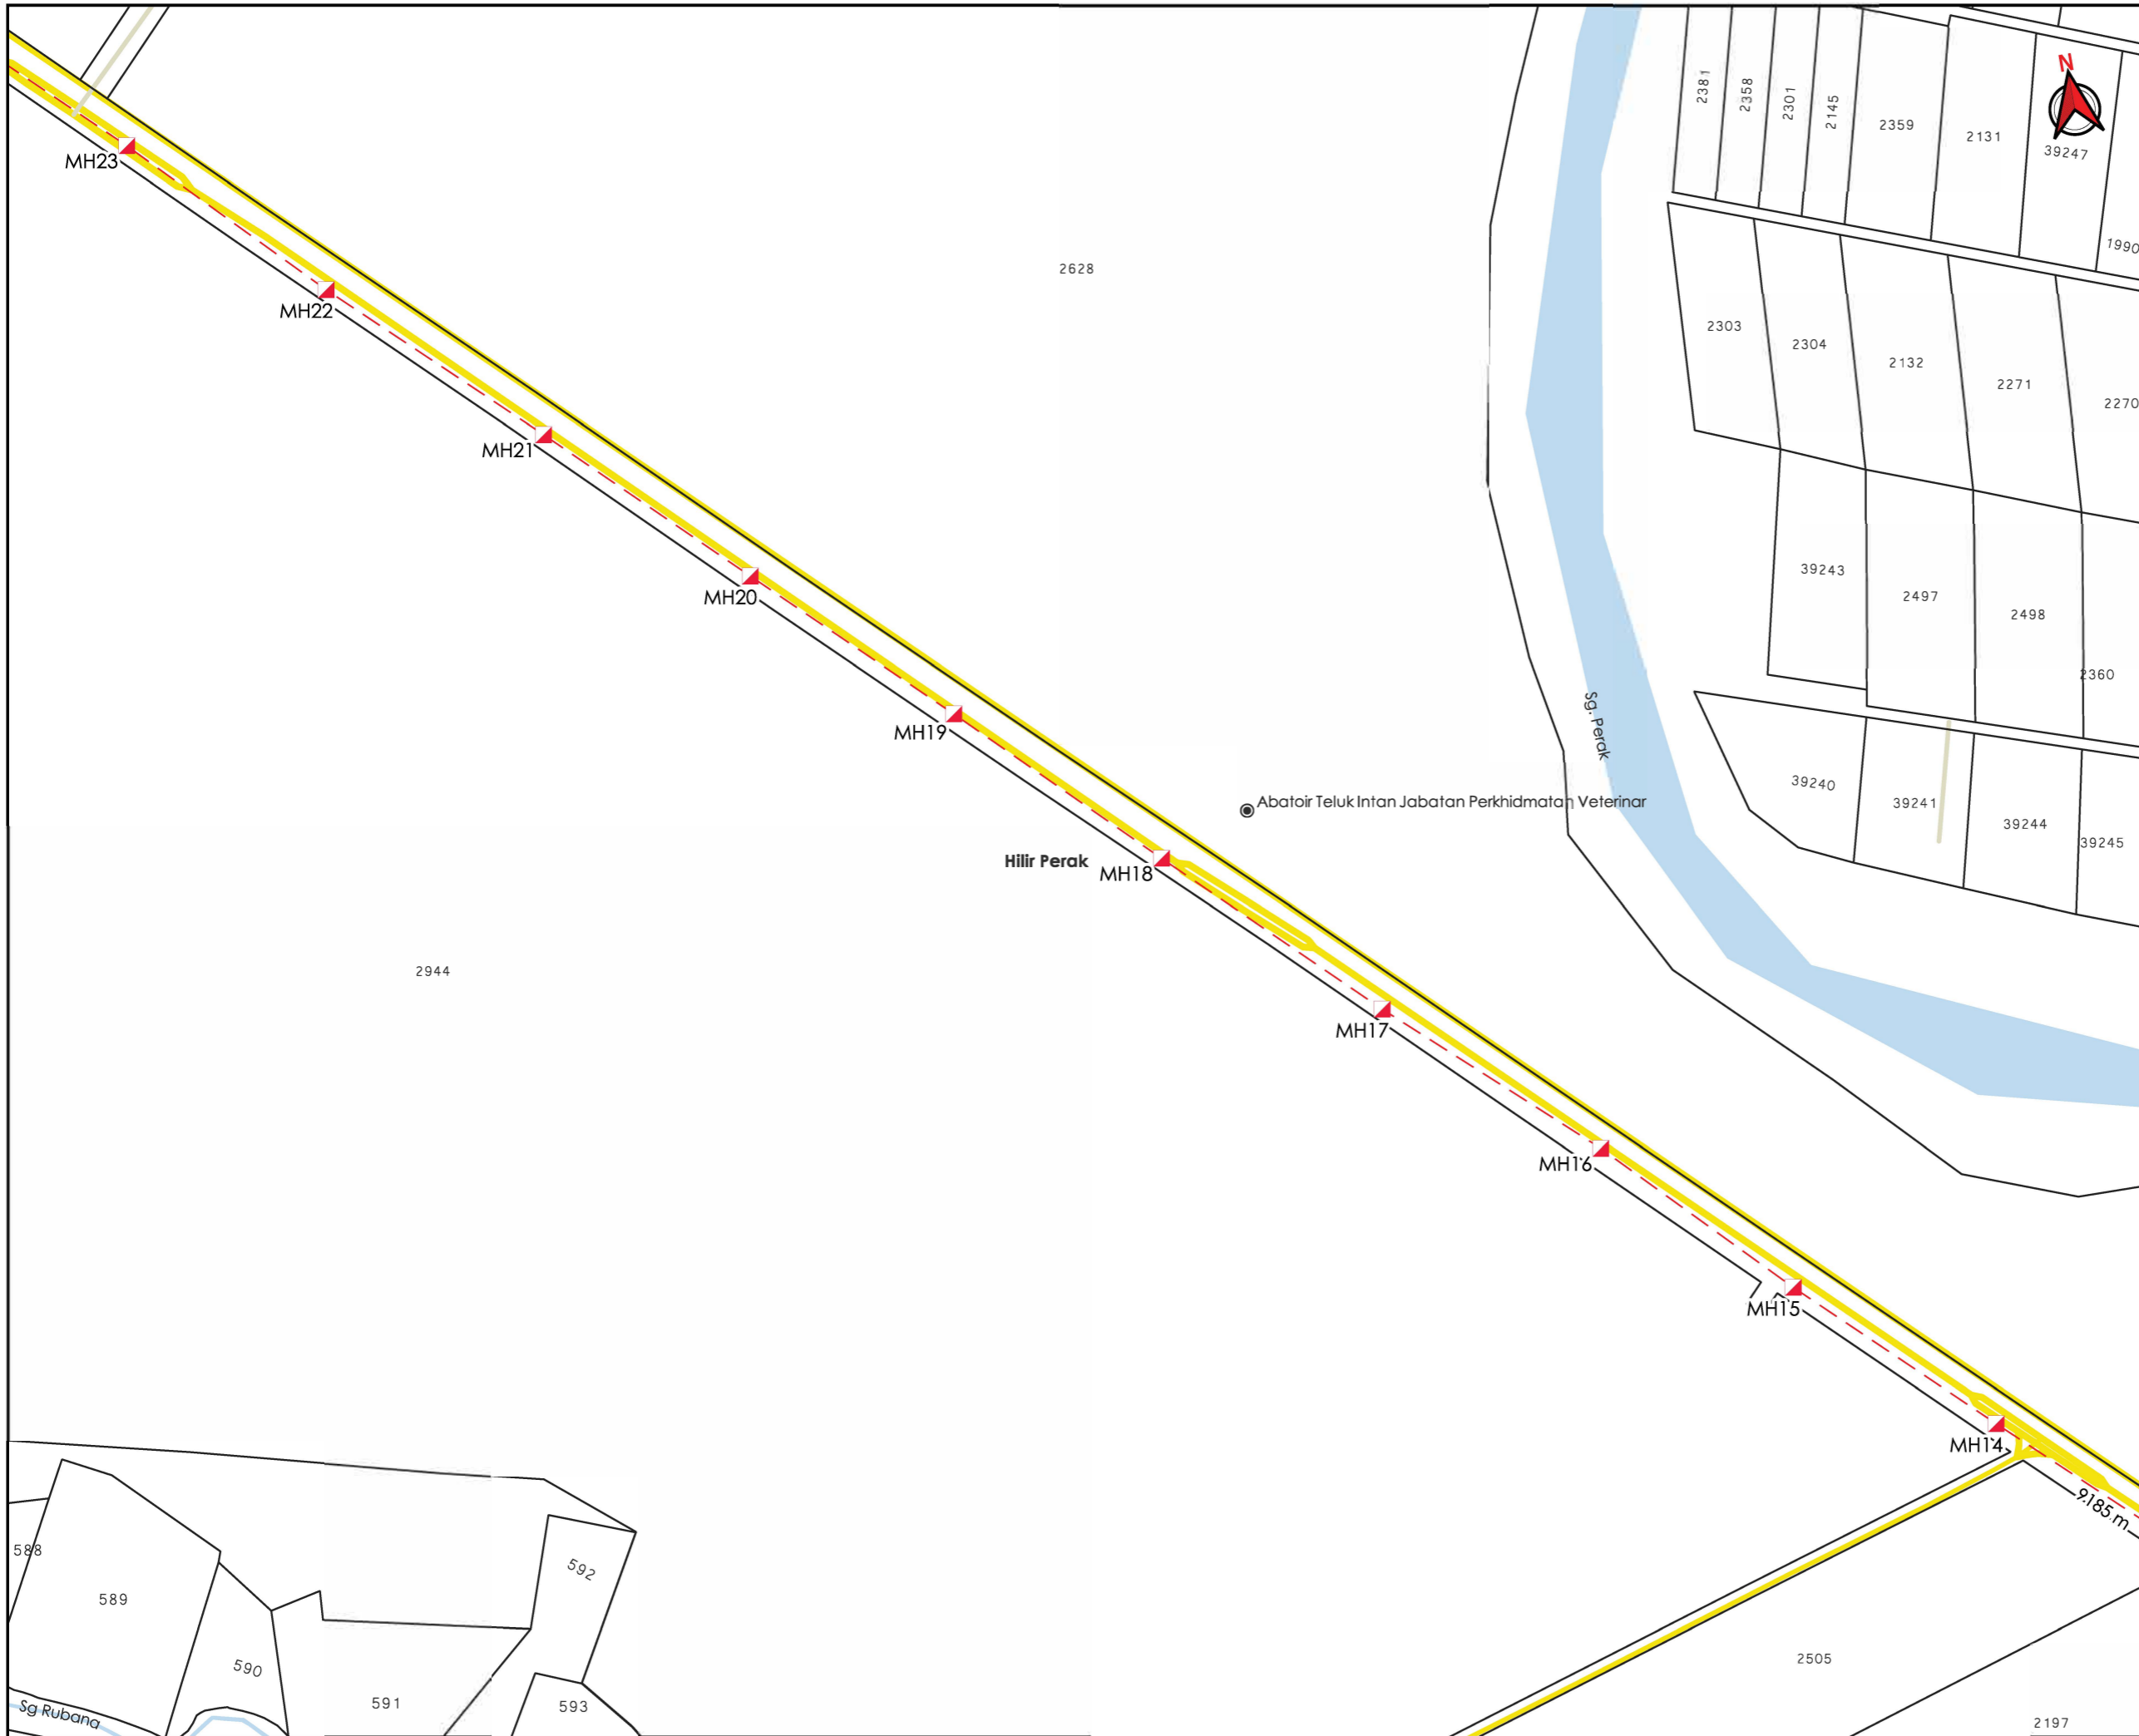

AGENSI PENYELARAS  
**KORIDOR UTILITI**  
 DARUL RIDZUAN



**TAJUK PERMOHONAN**  
 PERMOHONAN BAGI MENDAPATKAN KEBENARAN IZIN LALU SERTA PERMIT PEMASANGAN DAN PENYAMBUNGAN KEMUDAHAN UTILITI TELEKOMUNIKASI SERTA PENGOREKAN UNTUK PROJEK "FIBERISATION" MAXIS BROADBAND SDN BHD DI DALAM REZAB (SITE ID: ATWR-MELI)

**PETUNJUK**

- JALAN JKR
- JALAN PERSENDIRIAN
- HORIZONTAL DIRECTIONAL DRILLING
- MANHOLE CADANGAN


**PIHAK BERKUASA MELULUS**

	JABATAN KERJA RAYA HILIR PERAK
	MAJLIS PERBANDARAN TELUK INTAN
	JABATAN PENGAIRAN DAN SALIRAN HILIR PERAK

**PENYEDIA UTILITI**

JENIS PELAN	PELAN IZIN LALU
PELUKIS PELAN	ADIB FARHAN
TARIKH DIKELUARKAN	2025-09-18
MUKA SURAT	3/22
NO FAIL RUJUKAN	PINDAAN
KUDR/MXS/A/09/25/0816	00

\*PENGUKURAN BERDASARKAN JARAK SATELIT

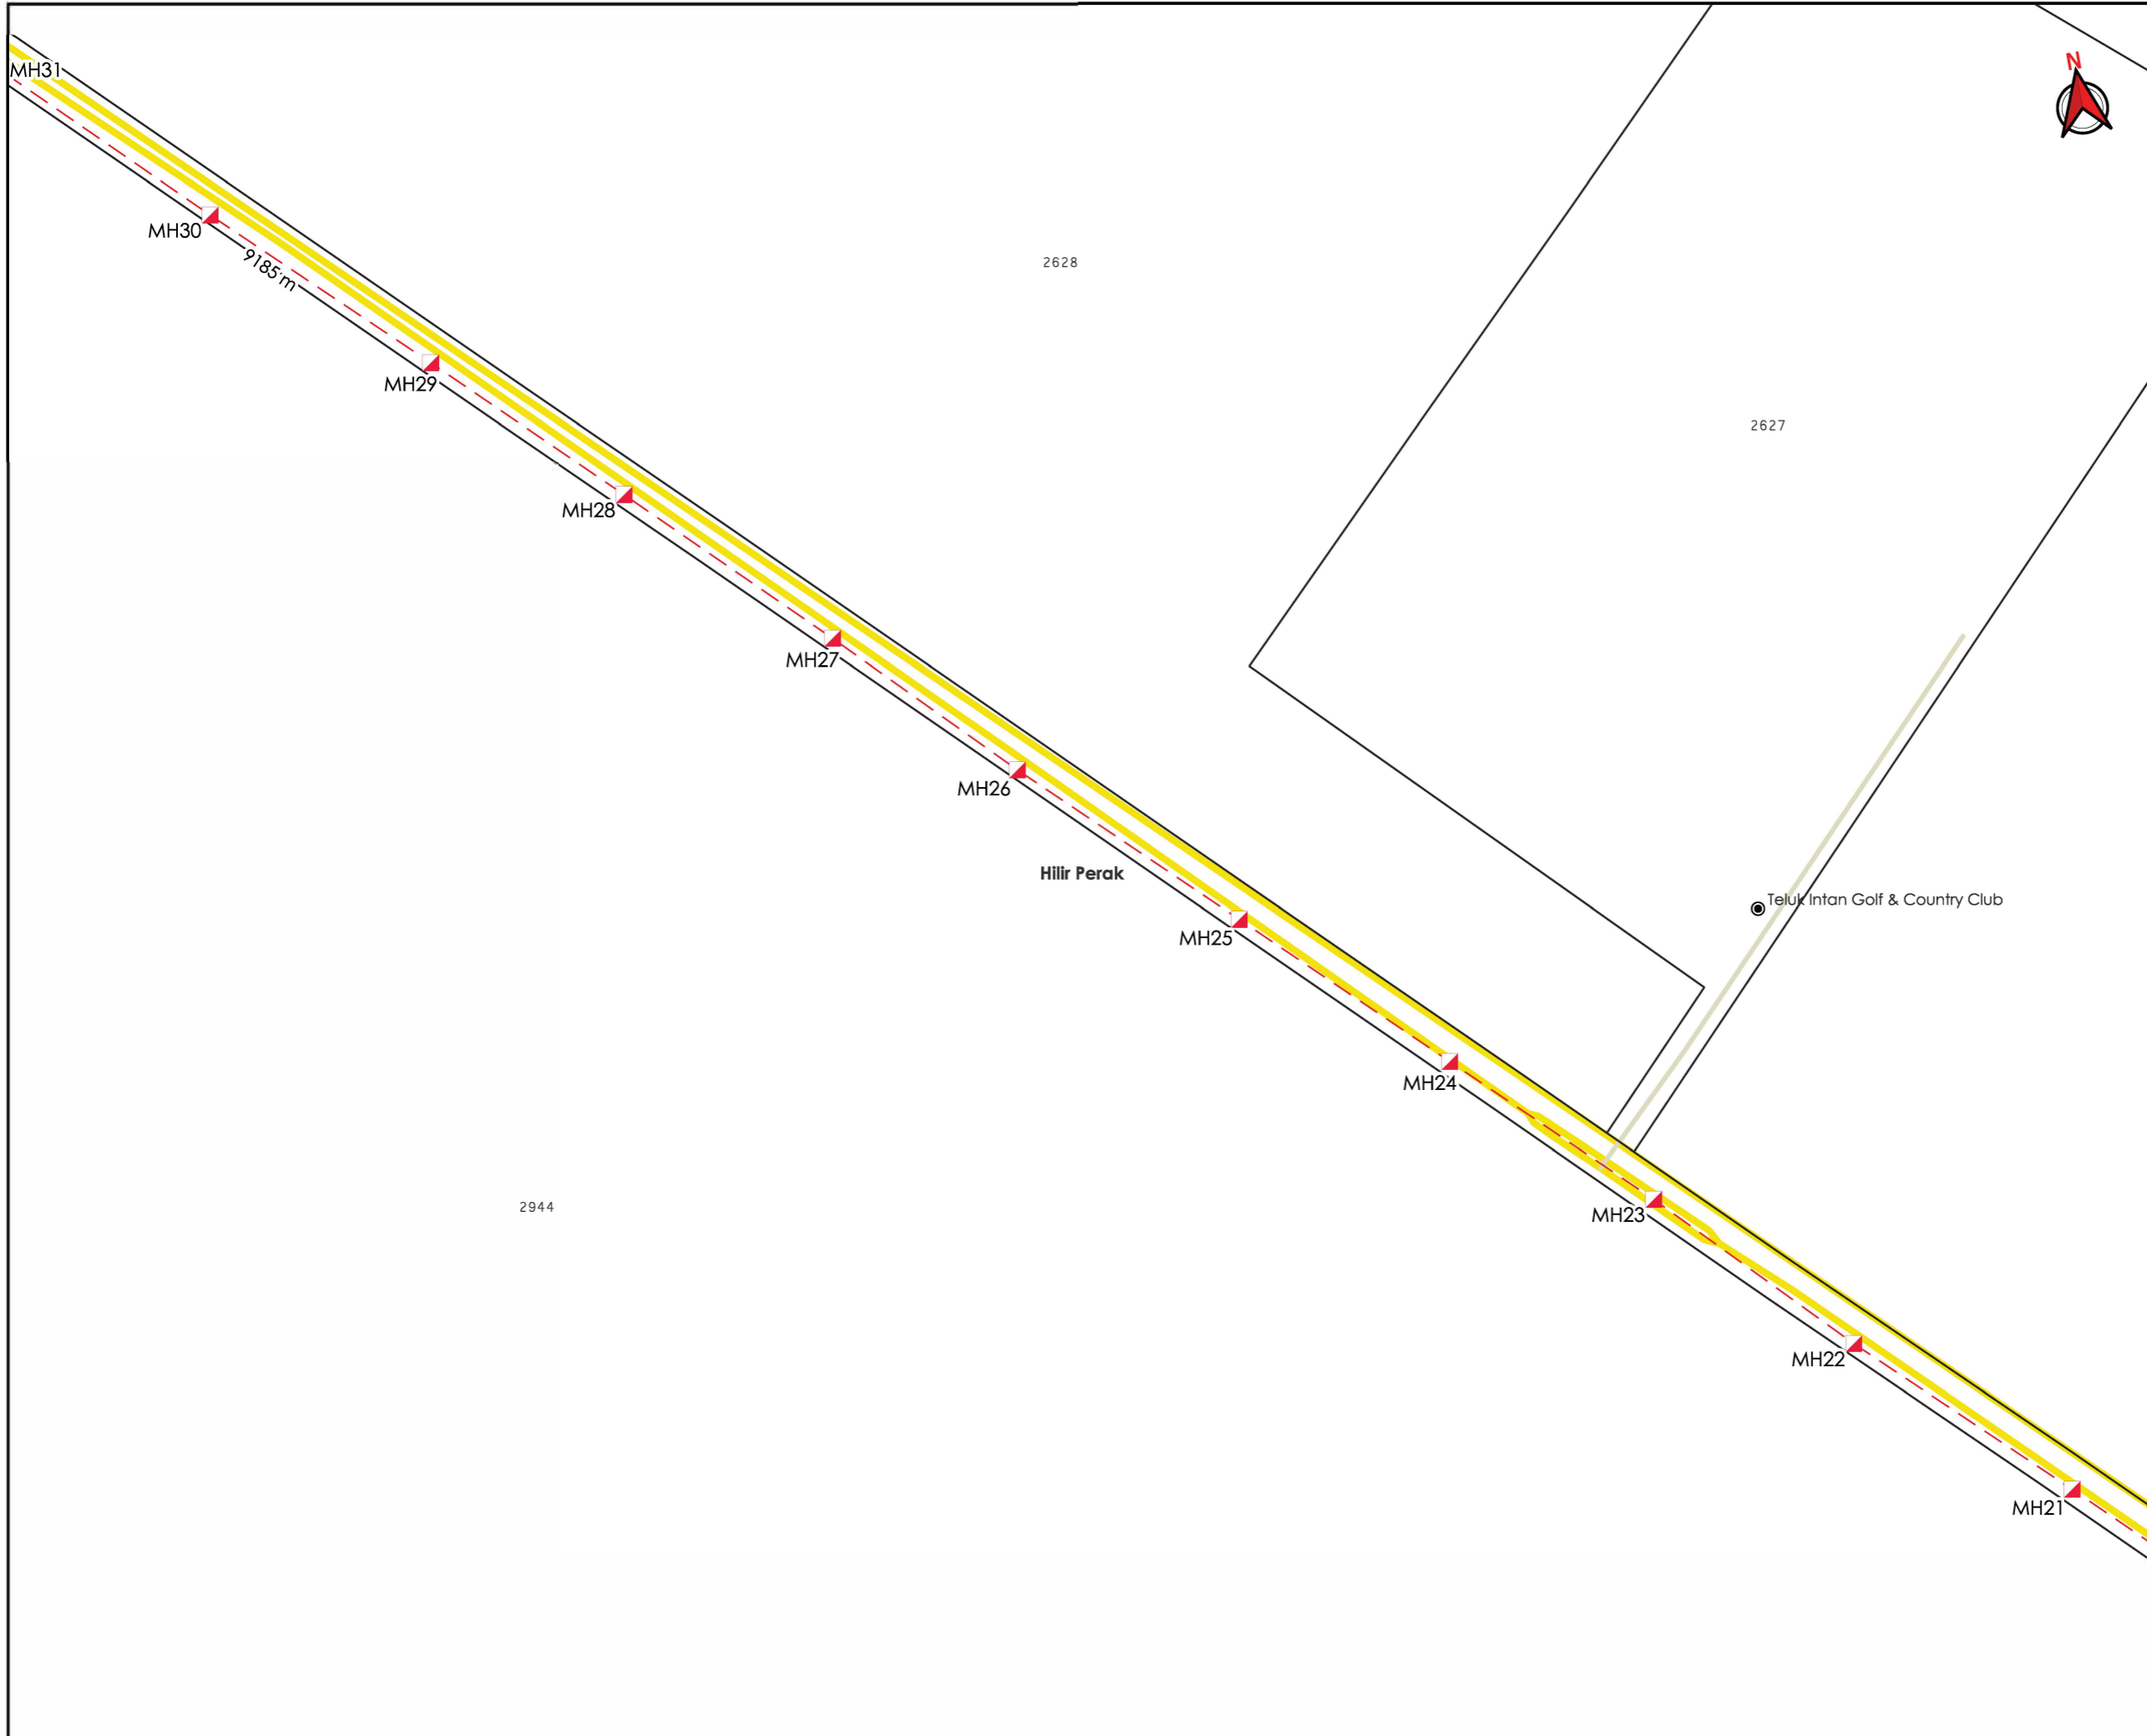

AGENSI PENYELARAS  
**KORIDOR UTILITI**  
 DARUL RIDZUAN



**TAJUK PERMOHONAN**  
 PERMOHONAN BAGI MENDAPATKAN KEBENARAN IZIN LALU SERTA PERMIT PEMASANGAN DAN PENYAMBUNGAN KEMUDAHAN UTILITI TELEKOMUNIKASI SERTA PENGOREKAN UNTUK PROJEK "FIBERISATION" MAXIS BROADBAND SDN BHD DI DALAM REZAB (SITE ID: ATWR-MELI)

- PETUNJUK**
- JALAN JKR
  - JALAN PERSENDIRIAN
  - HORIZONTAL DIRECTIONAL DRILLING
  - MANHOLE CADANGAN

**PIHAK BERKUASA MELULUS**

	JABATAN KERJA RAYA HILIR PERAK
	MAJLIS PERBANDARAN TELUK INTAN
	JABATAN PENGAIRAN DAN SALIRAN HILIR PERAK



JENIS PELAN	PELAN IZIN LALU
PELUKIS PELAN	ADIB FARHAN
TARIKH DIKELUARKAN	2025-09-18
MUKA SURAT	4/22
NO FAIL RUJUKAN	PINDAAN
KUDR/MXS/A/09/25/0816	00

\*PENGUKURAN BERDASARKAN JARAK SATELIT



AGENSI PENYELARAS  
**KORIDOR UTILITI**  
 DARUL RIDZUAN



**TAJUK PERMOHONAN**  
 PERMOHONAN BAGI MENDAPATKAN KEBENARAN IZIN LALU SERTA PERMIT PEMASANGAN DAN PENYAMBUNGAN KEMUDAHAN UTILITI TELEKOMUNIKASI SERTA PENGOREKAN UNTUK PROJEK "FIBERISATION" MAXIS BROADBAND SDN BHD DI DALAM REZAB (SITE ID: ATWR-MELI)

- PETUNJUK**
- JALAN JKR
  - JALAN PERSENDIRIAN
  - JALAN PEJABAT DAERAH
  - HORIZONTAL DIRECTIONAL DRILLING
  - MANHOLE CADANGAN

**PIHAK BERKUASA MELULUS**


	JABATAN KERJA RAYA HILIR PERAK
	MAJLIS PERBANDARAN TELUK INTAN
	JABATAN PENGAIRAN DAN SALIRAN HILIR PERAK

**PENYEDIA UTILITI**



JENIS PELAN	PELAN IZIN LALU
PELUKIS PELAN	ADIB FARHAN
TARIKH DIKELUARKAN	2025-09-18
MUKA SURAT	5/22
NO FAIL RUJUKAN	PINDAAN
KUDR/MXS/A/09/25/0816	00

**\*PENGUKURAN BERDASARKAN JARAK SATELIT**

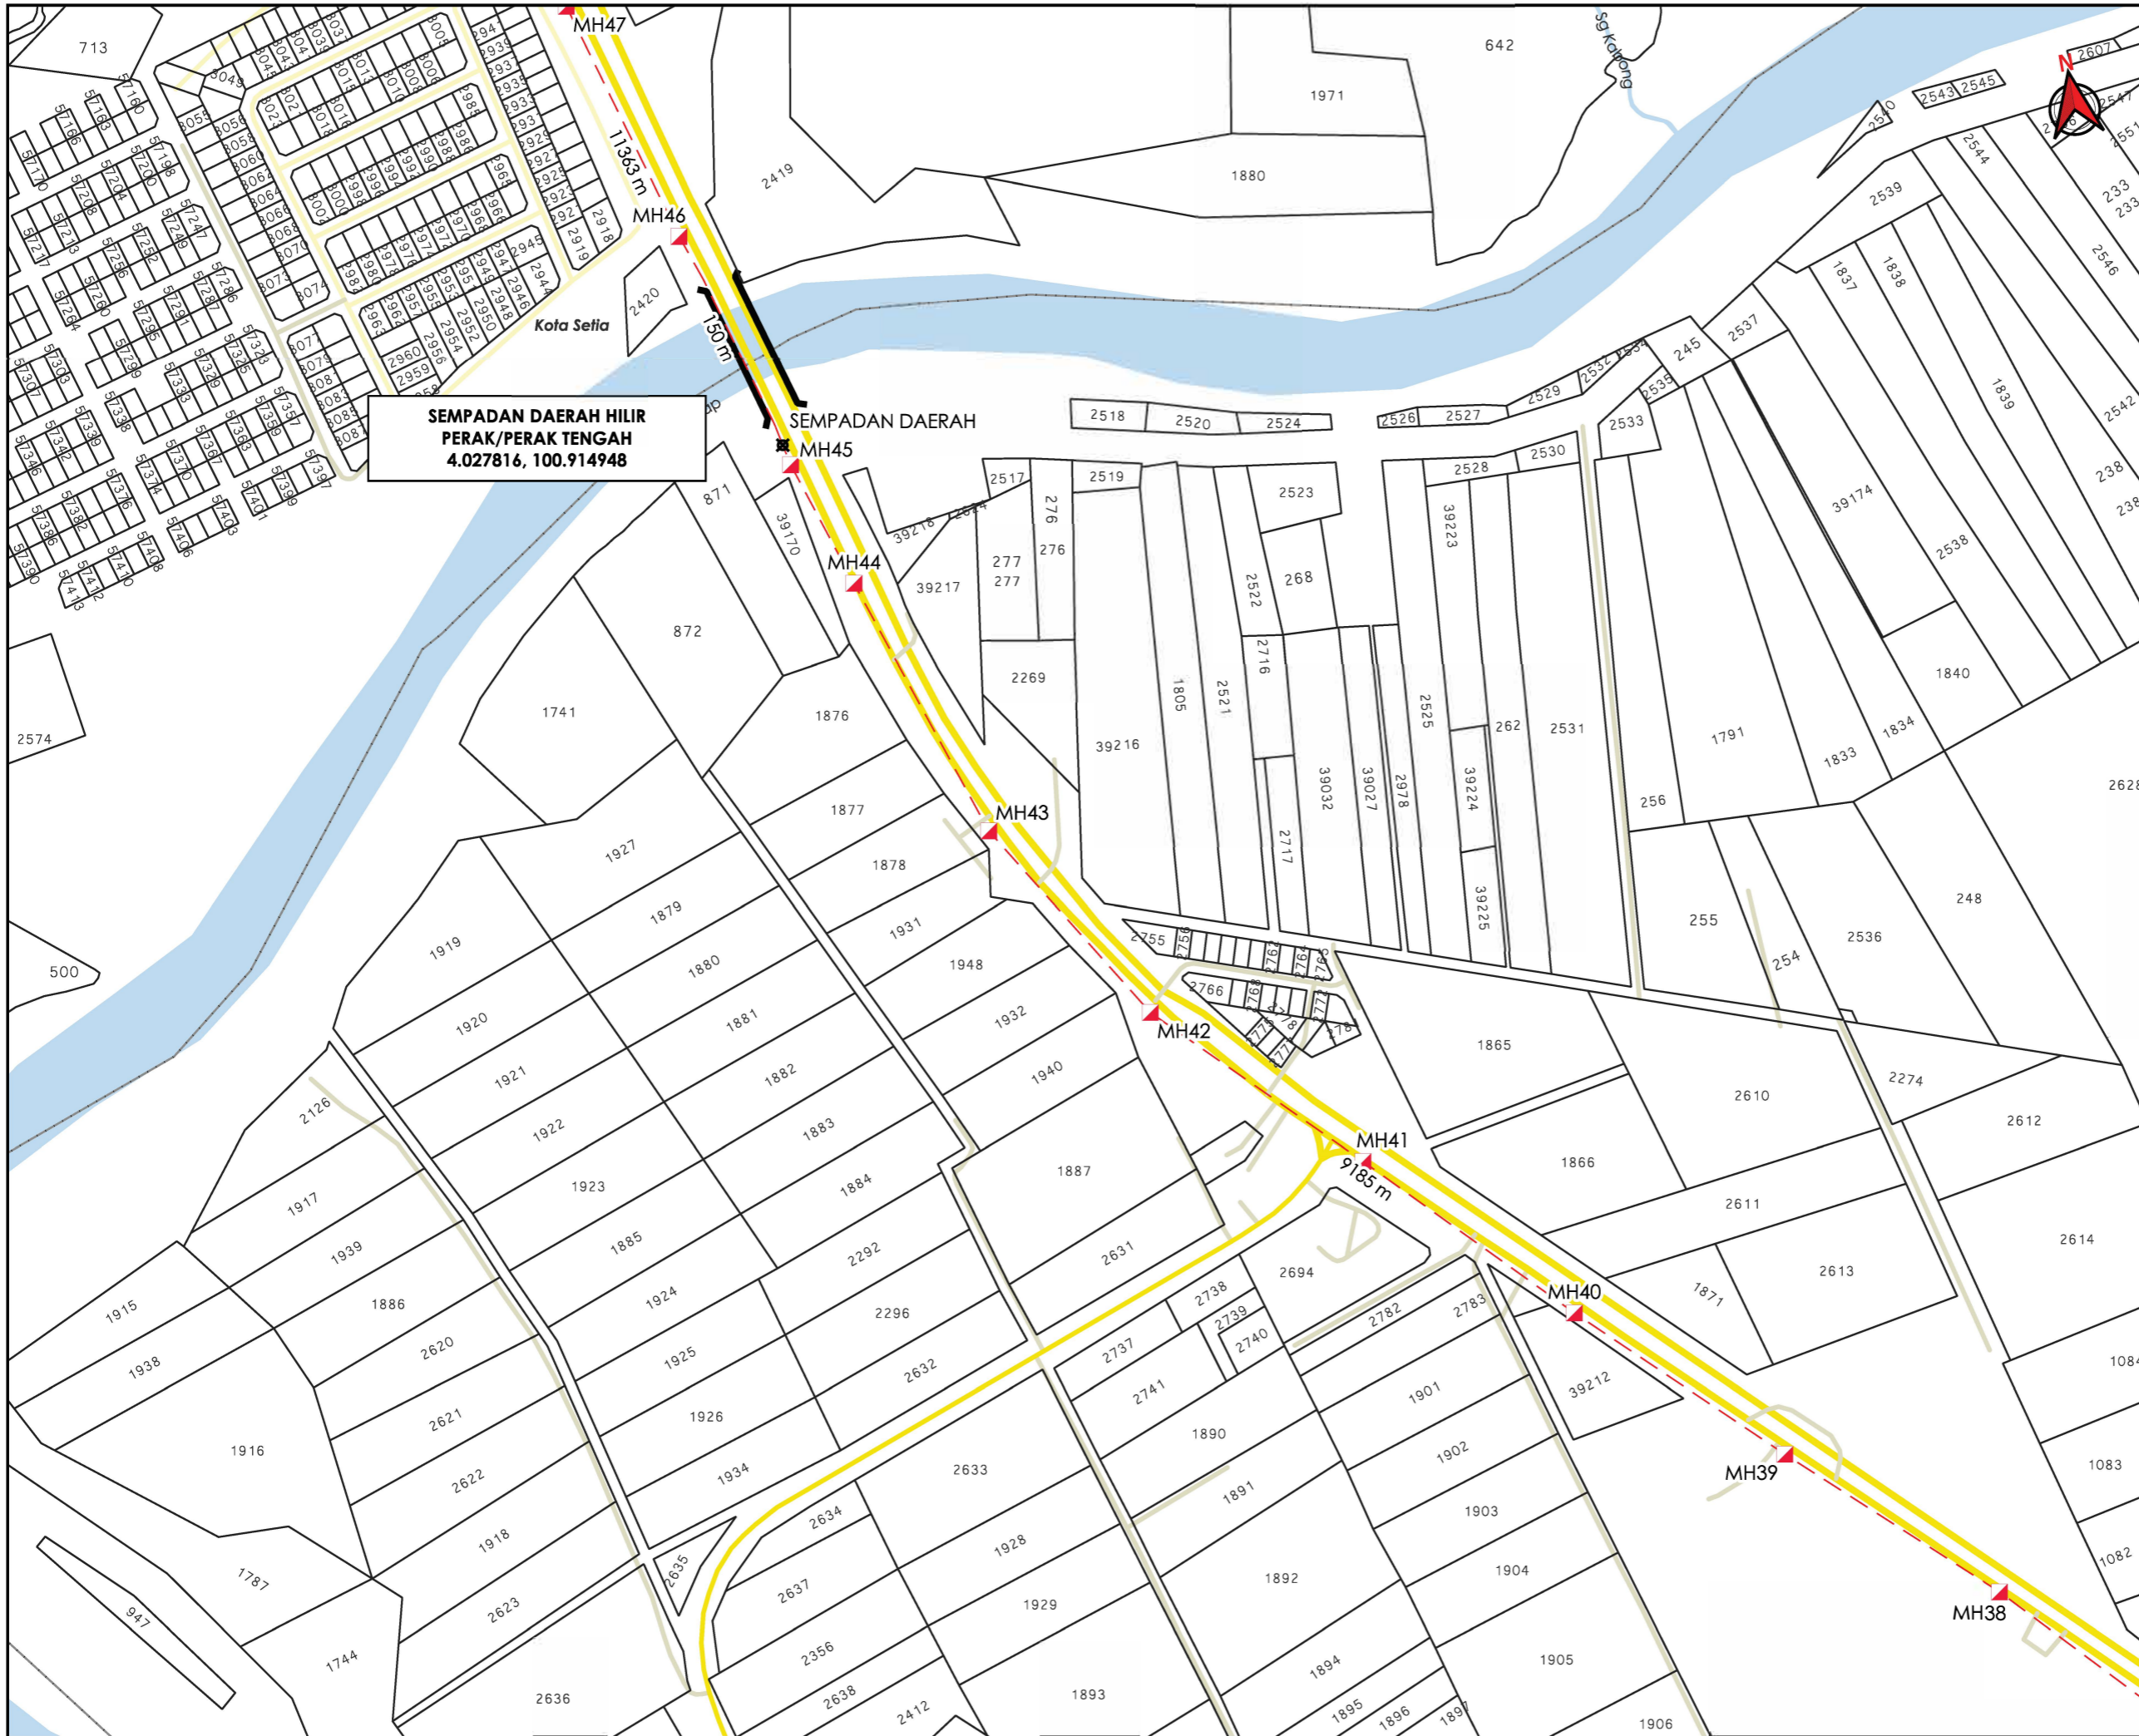

**TAJUK PERMOHONAN**  
 PERMOHONAN BAGI MENDAPATKAN KEBENARAN IZIN LALU SERTA PERMIT PEMASANGAN DAN PENYAMBUNGAN KEMUDAHAN UTILITI TELEKOMUNIKASI SERTA PENGOREKAN UNTUK PROJEK "FIBERISATION" MAXIS BROADBAND SDN BHD DI DALAM REZAB (SITE ID: ATWR-MELI)

- PETUNJUK**
- JALAN JKR
  - JALAN PBT
  - JALAN PERSENDIRIAN
  - JAMBATAN
  - HORIZONTAL DIRECTIONAL DRILLING
  - MANHOLE CADANGAN
  - TITIK MULA AKHIR

**PIHAK BERKUASA MELULUS**

- JABATAN KERJA RAYA HILIR PERAK**
- MAJLIS PERBANDARAN TELUK INTAN**
- JABATAN PENGAIRAN DAN SALIRAN HILIR PERAK**

**PENYEDIA UTILITI**



JENIS PELAN	PELAN IZIN LALU
PELUKIS PELAN	ADIB FARHAN
TARIKH DIKELUARKAN	2025-09-18
MUKA SURAT	6/22
NO FAIL RUJUKAN	PINDAAN
KUDR/MXS/A/09/25/0816	00

\*PENGUKURAN BERDASARKAN JARAK SATELIT

**KORIDOR  
UTILITI**  
DARUL RIDZUAN




**maxis** 

**PERMOHOHAN BAGI MENDAPATKAN KEBENARAN IZIN LALU SERTA  
PERMIT PEMASANGAN DAN PENYAMBUNGAN KEMUDAHAN UTILITI  
TELEKOMUNIKASI SERTA PENGOREKAN UNTUK PROJEK "FIBERISATION"  
MAXIS BROADBAND SDN BHD DI DALAM REZAB (SITE ID: ATWR-MELI)**

**PELAN IZIN LALU**

**DAERAH PERAK TENGAH**

**NO FAIL RUJUKAN  
KUDR/MXS/A/09/25/0816**

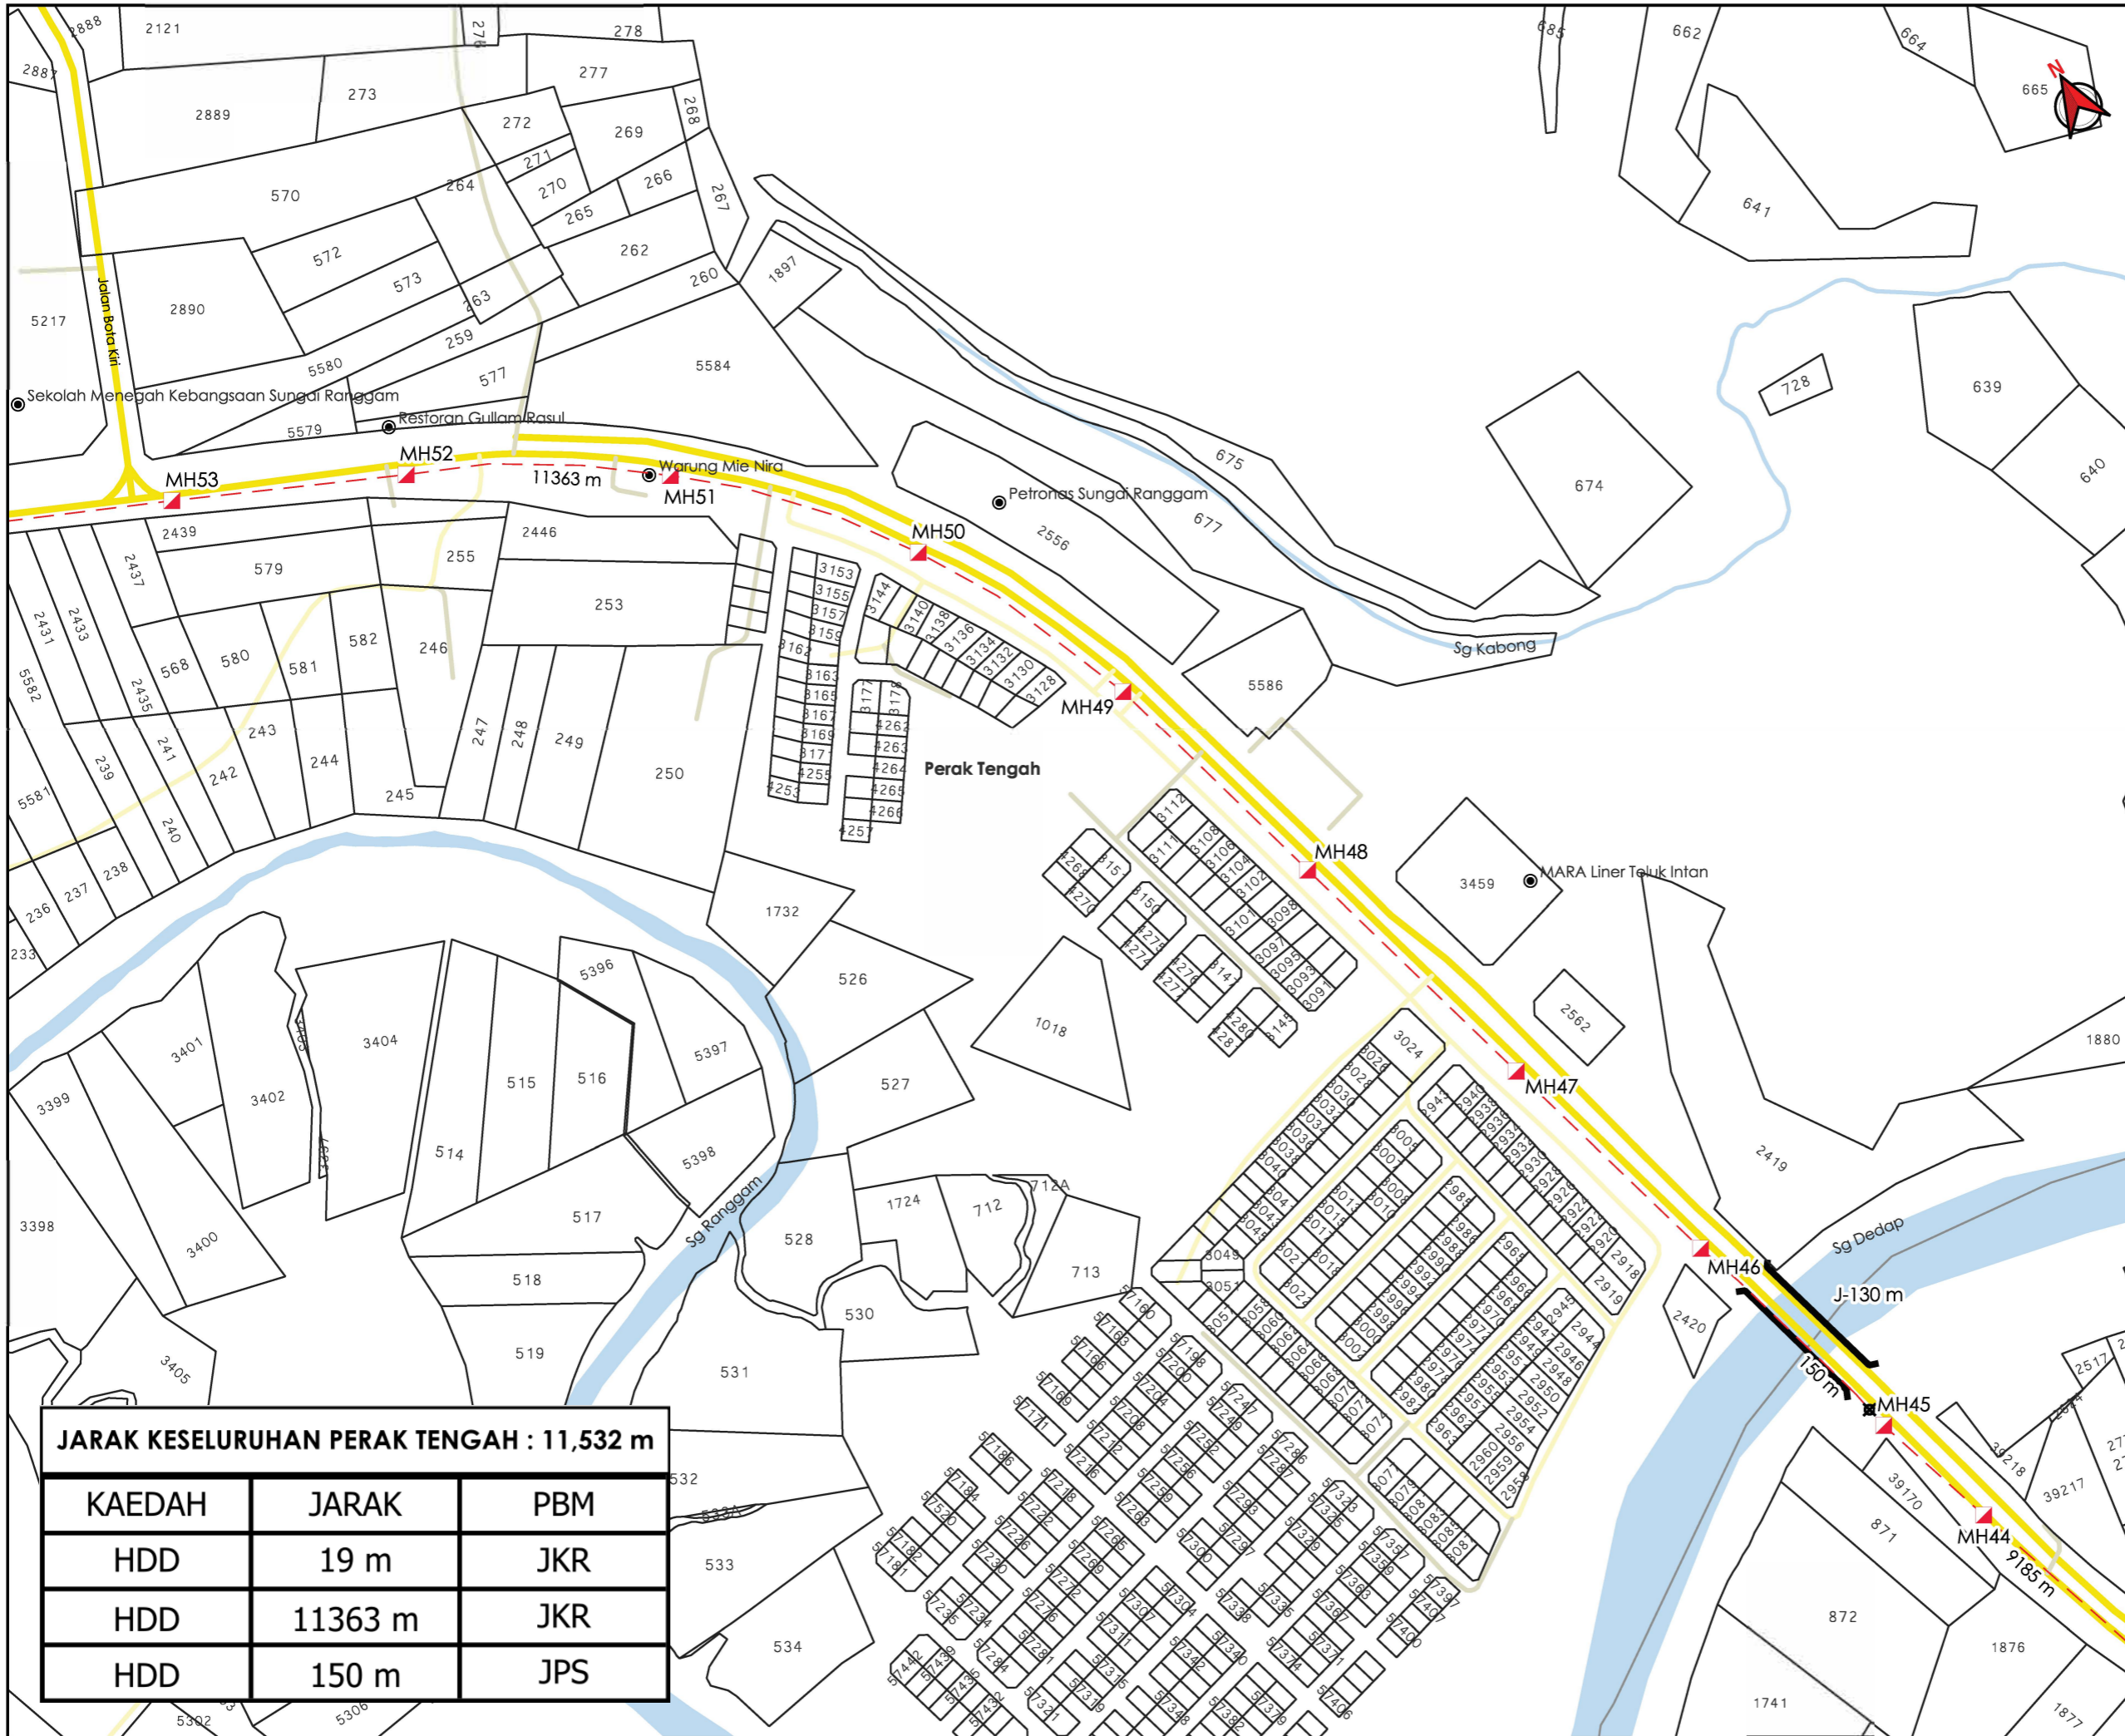

**TAJUK PERMOHONAN**  
 PERMOHONAN BAGI MENDAPKANT KEBENARAN IZIN LALU SERTA PERMIT PEMASANGAN DAN PENYAMBUNGAN KEMUDAHAN UTILITI TELEKOMUNIKASI SERTA PENGOREKAN UNTUK PROJEK "FIBERISATION" MAXIS BROADBAND SDN BHD DI DALAM REZAB (SITE ID: ATWR-MELI)

- PETUNJUK**
- JALAN JKR
  - JALAN PBT
  - JALAN PERSENDIRIAN
  - JAMBATAN
  - HORIZONTAL DIRECTIONAL DRILLING
  - MANHOLE CADANGAN
  - TITIK MULA AKHIR

**PIHAK BERKUASA MELULUS**

	<b>JABATAN KERJA RAYA PERAK TENGAH</b>
	<b>JABATAN PENGAIRAN DAN SALIRAN PERAK TENGAH</b>

**PENYEDIA UTILITI**



JENIS PELAN	PELAN IZIN LALU
PELUSKUS PELAN	ADIB FARHAN
TARIKH DIKELUARKAN	2025-09-18
MUKA SURAT	7/22
NO FAIL RUJUKAN	PINDAAN
KUDR/MXS/A/09/25/0816	00


 
 


**JARAK KESELURUHAN PERAK TENGAH : 11,532 m**

KAEDAH	JARAK	PBM
HDD	19 m	JKR
HDD	11363 m	JKR
HDD	150 m	JPS

\*PENGUKURAN BERDASARKAN JARAK SATELIT



**TAJUK PERMOHONAN**  
 PERMOHONAN BAGI MENDAPATKAN KEBENARAN IZIN LALU SERTA PERMIT PEMASANGAN DAN PENYAMBUNGAN KEMUDAHAN UTILITI TELEKOMUNIKASI SERTA PENGOREKAN UNTUK PROJEK "FIBERISATION" MAXIS BROADBAND SDN BHD DI DALAM REZAB (SITE ID: ATWR-MELI)

- PETUNJUK**
-  JALAN JKR
  -  JALAN PBT
  -  JALAN PERSENDIRIAN
  -  HORIZONTAL DIRECTIONAL DRILLING
  -  MANHOLE CADANGAN


**PIHAK BERKUASA MELULUS**

	<b>JABATAN KERJA RAYA PERAK TENGAH</b>
	<b>JABATAN PENGAIRAN DAN SALIRAN PERAK TENGAH</b>

**PENYEDIA UTILITI**



<b>JENIS PELAN</b>	<b>PELAN IZIN LALU</b>
<b>PELUKIS PELAN</b>	<b>ADIB FARHAN</b>
<b>TARIKH DIKELUARKAN</b>	<b>2025-09-18</b>
<b>MUKA SURAT</b>	<b>8/22</b>
<b>NO FAIL RUJUKAN</b>	<b>PINDAAN</b>
<b>KUDR/MXS/A/09/25/0816</b>	<b>00</b>

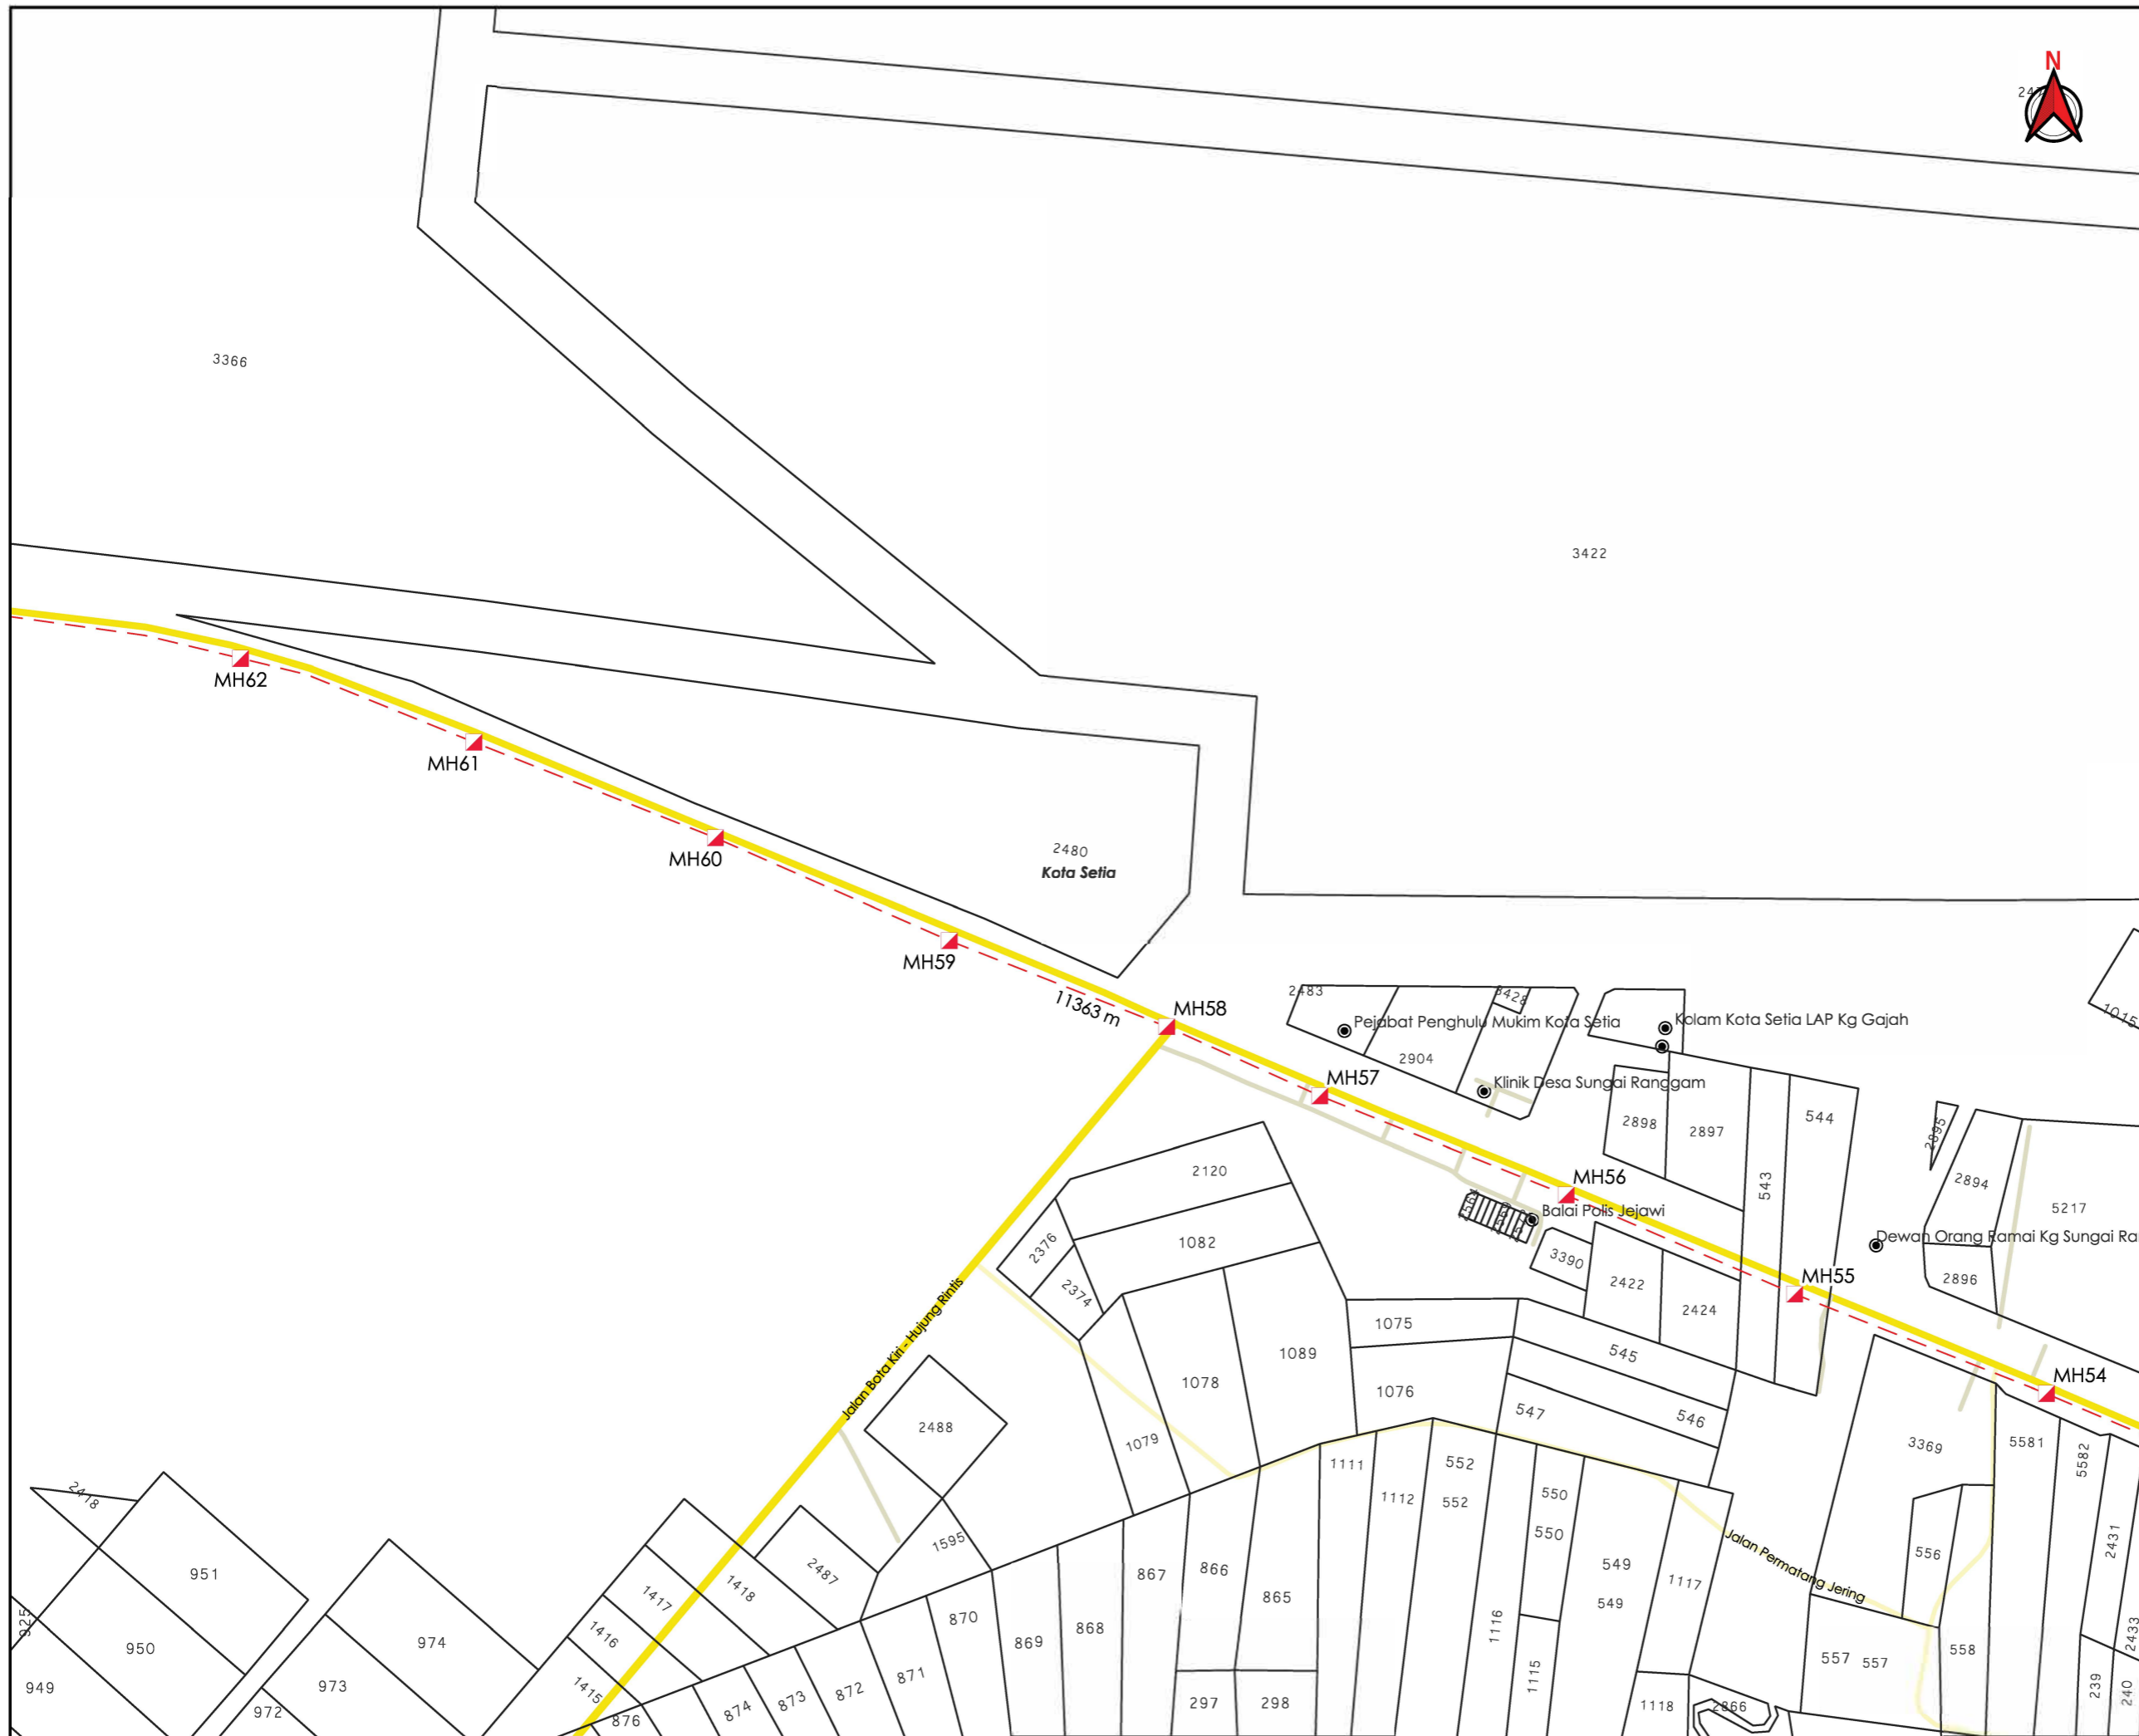

**\*PENGUKURAN BERDASARKAN JARAK SATELIT**

2475






AGENCI PENYELARAS  
**KORIDOR UTILITI**  
 DARUL RIDZUAN



**TAJUK PERMOHONAN**  
 PERMOHONAN BAGI MENDAPATKAN KEBENARAN IZIN LALU SERTA PERMIT PEMASANGAN DAN PENYAMBUNGAN KEMUDAHAN UTILITI TELEKOMUNIKASI SERTA PENGOREKAN UNTUK PROJEK "FIBERISATION" MAXIS BROADBAND SDN BHD DI DALAM REZAB (SITE ID: ATWR-MELI)

**PETUNJUK**

	JALAN JKR
	HORIZONTAL DIRECTIONAL DRILLING
	MANHOLE CADANGAN


**PIHAK BERKUASA MELULUS**

	JABATAN KERJA RAYA PERAK TENGAH
	JABATAN PENGAIRAN DAN SALIRAN PERAK TENGAH

**PENYEDIA UTILITI**



JENIS PELAN	PELAN IZIN LALU
PELUKIS PELAN	ADIB FARHAN
TARIKH DIKELUARKAN	2025-09-18
MUKA SURAT	9/22
NO FAIL RUJUKAN	PINDAAN
KUDR/MXS/A/09/25/0816	00

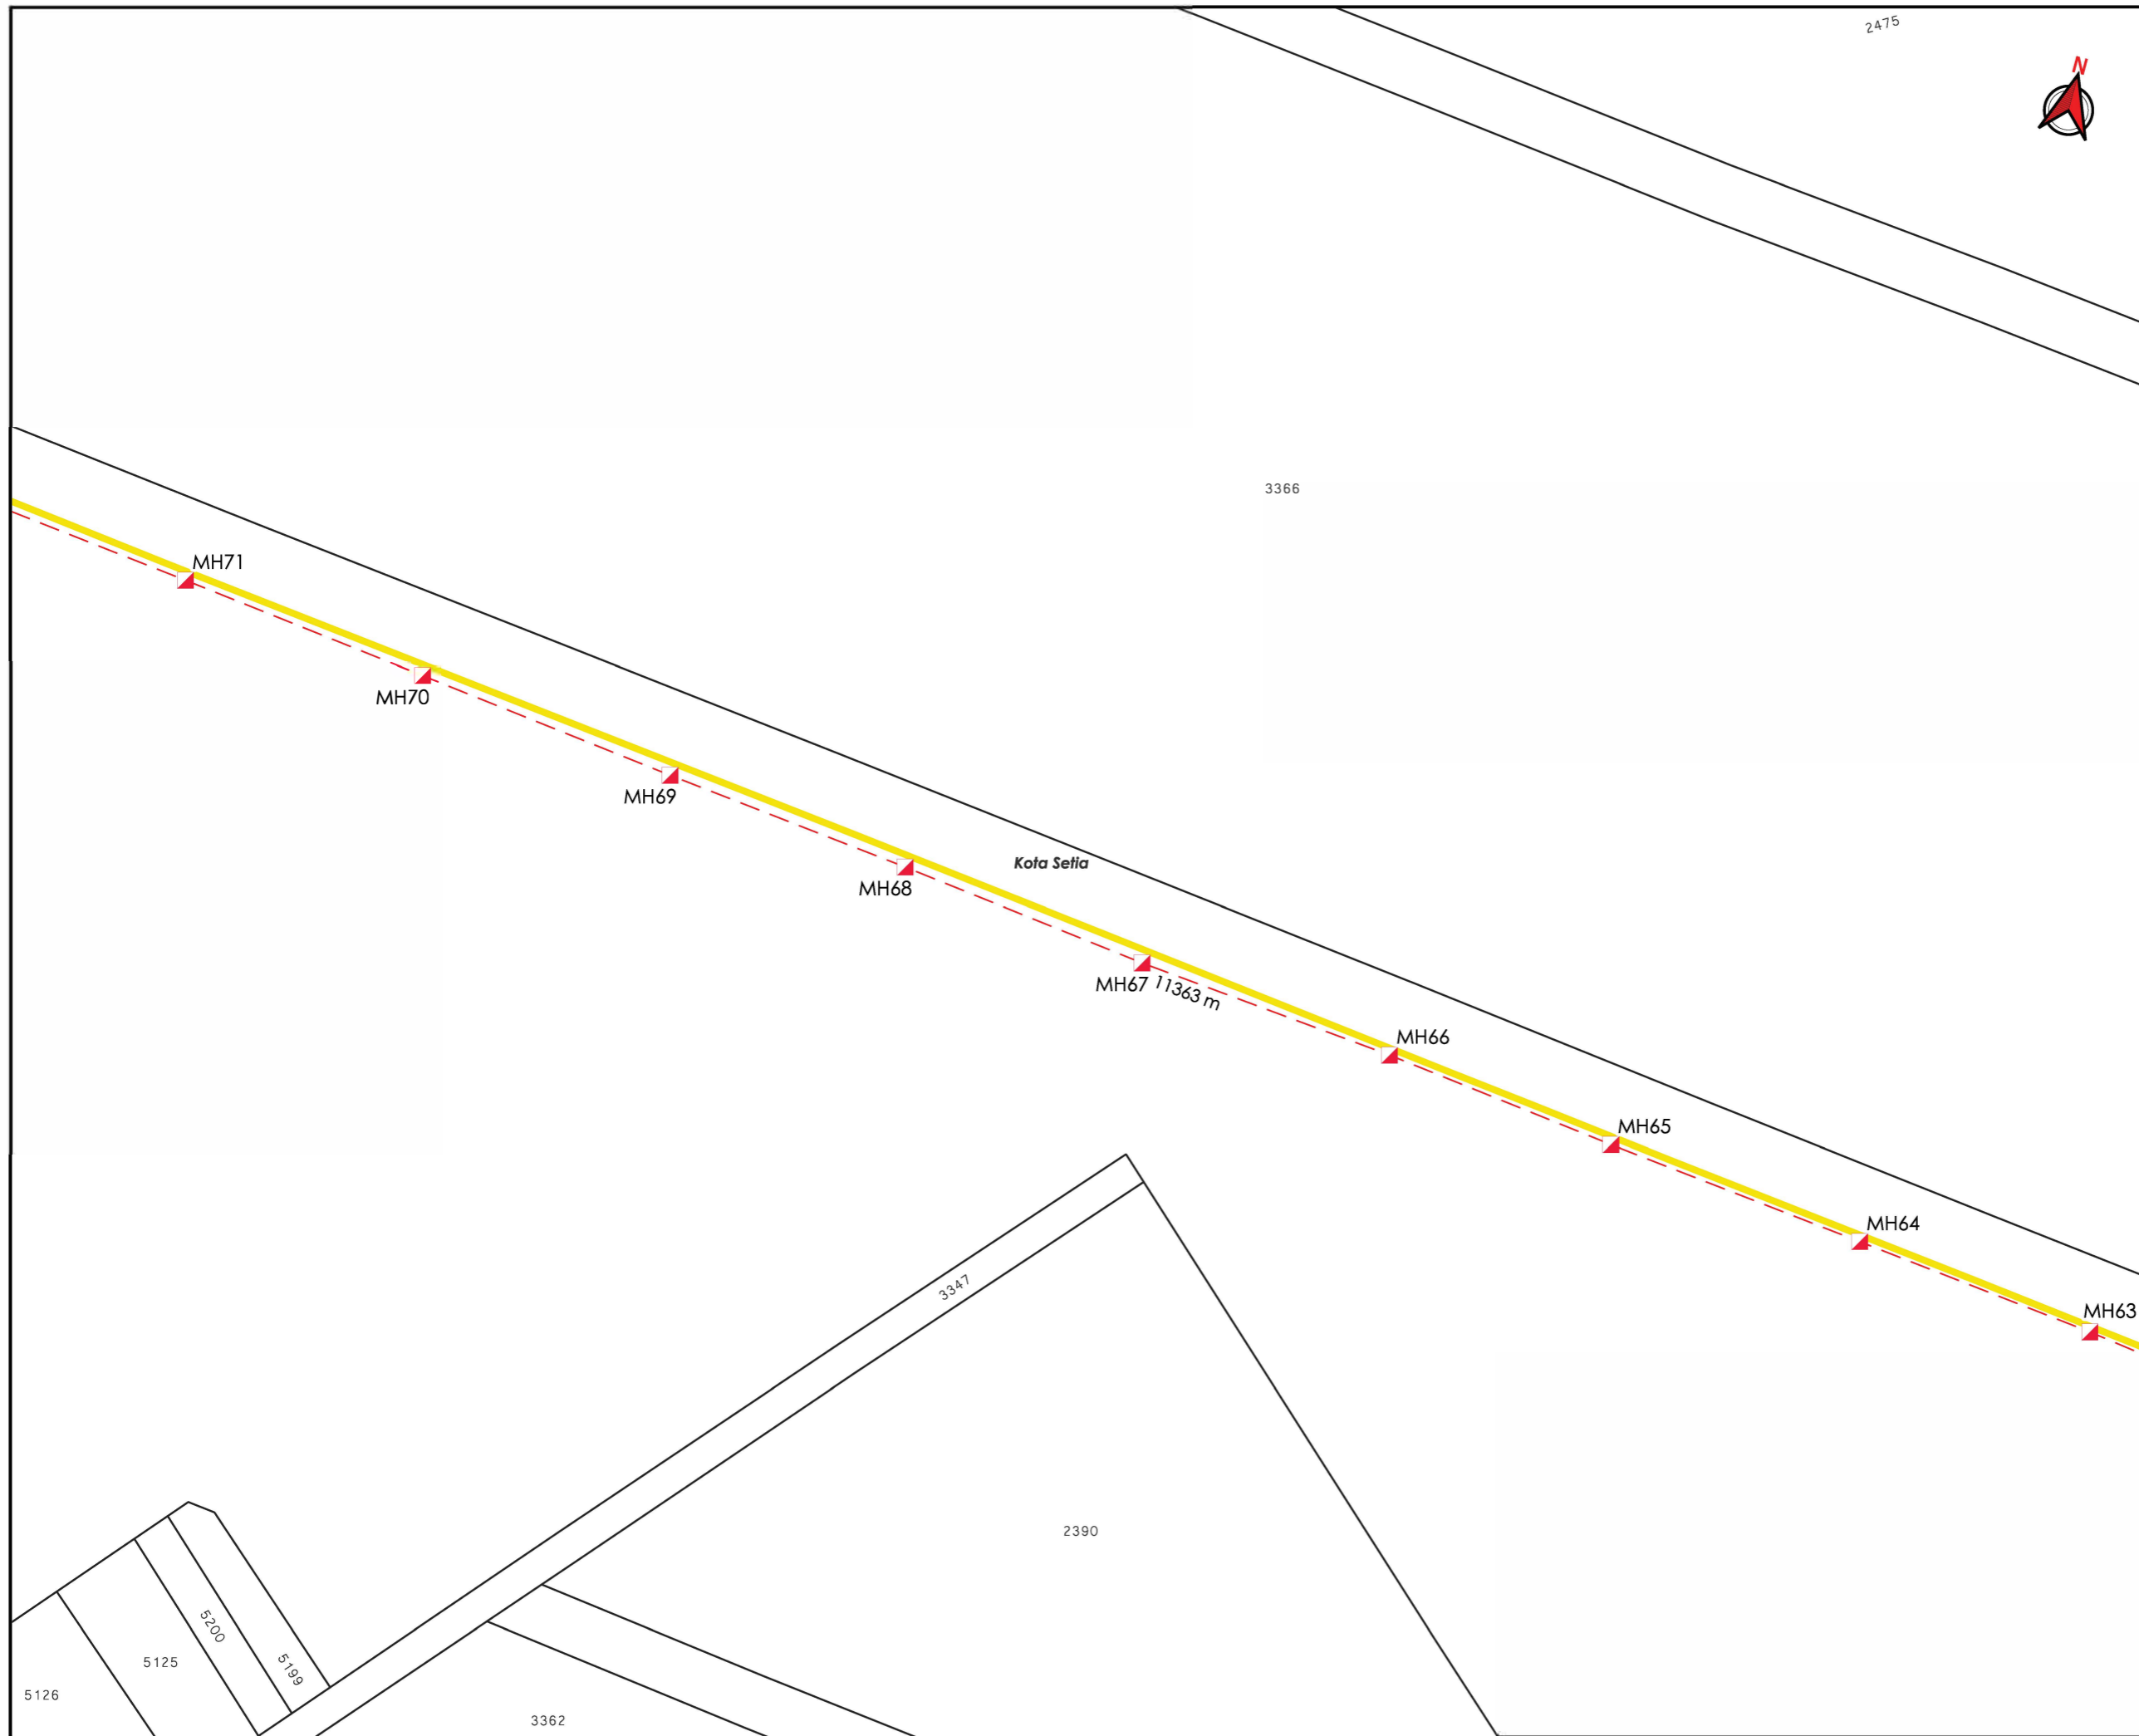

**\*PENGUKURAN BERDASARKAN JARAK SATELIT**



AGENSI PENYELARAS  
**KORIDOR UTILITI**  
 DARUL RIDZUAN



**TAJUK PERMOHONAN**  
 PERMOHONAN BAGI MENDAPATKAN KEBENARAN IZIN LALU SERTA PERMIT PEMASANGAN DAN PENYAMBUNGAN KEMUDAHAN UTILITI TELEKOMUNIKASI SERTA PENGOREKAN UNTUK PROJEK "FIBERISATION" MAXIS BROADBAND SDN BHD DI DALAM REZAB (SITE ID: ATWR-MELI)

- PETUNJUK**
- JALAN JKR
  - JALAN PBT
  - JALAN PERSENDIRIAN
  - HORIZONTAL DIRECTIONAL DRILLING
  - MANHOLE CADANGAN


**PIHAK BERKUASA MELULUS**

	<b>JABATAN KERJA RAYA PERAK TENGAH</b>
	<b>JABATAN PENGAIRAN DAN SALIRAN PERAK TENGAH</b>

**PENYEDIA UTILITI**

JENIS PELAN	PELAN IZIN LALU
PELUKIS PELAN	ADIB FARHAN
TARIKH DIKELUARKAN	2025-09-18
MUKA SURAT	10/22
NO FAIL RUJUKAN	PINDAAN
KUDR/MXS/A/09/25/0816	<b>00</b>

**\*PENGUKURAN BERDASARKAN JARAK SATELIT**

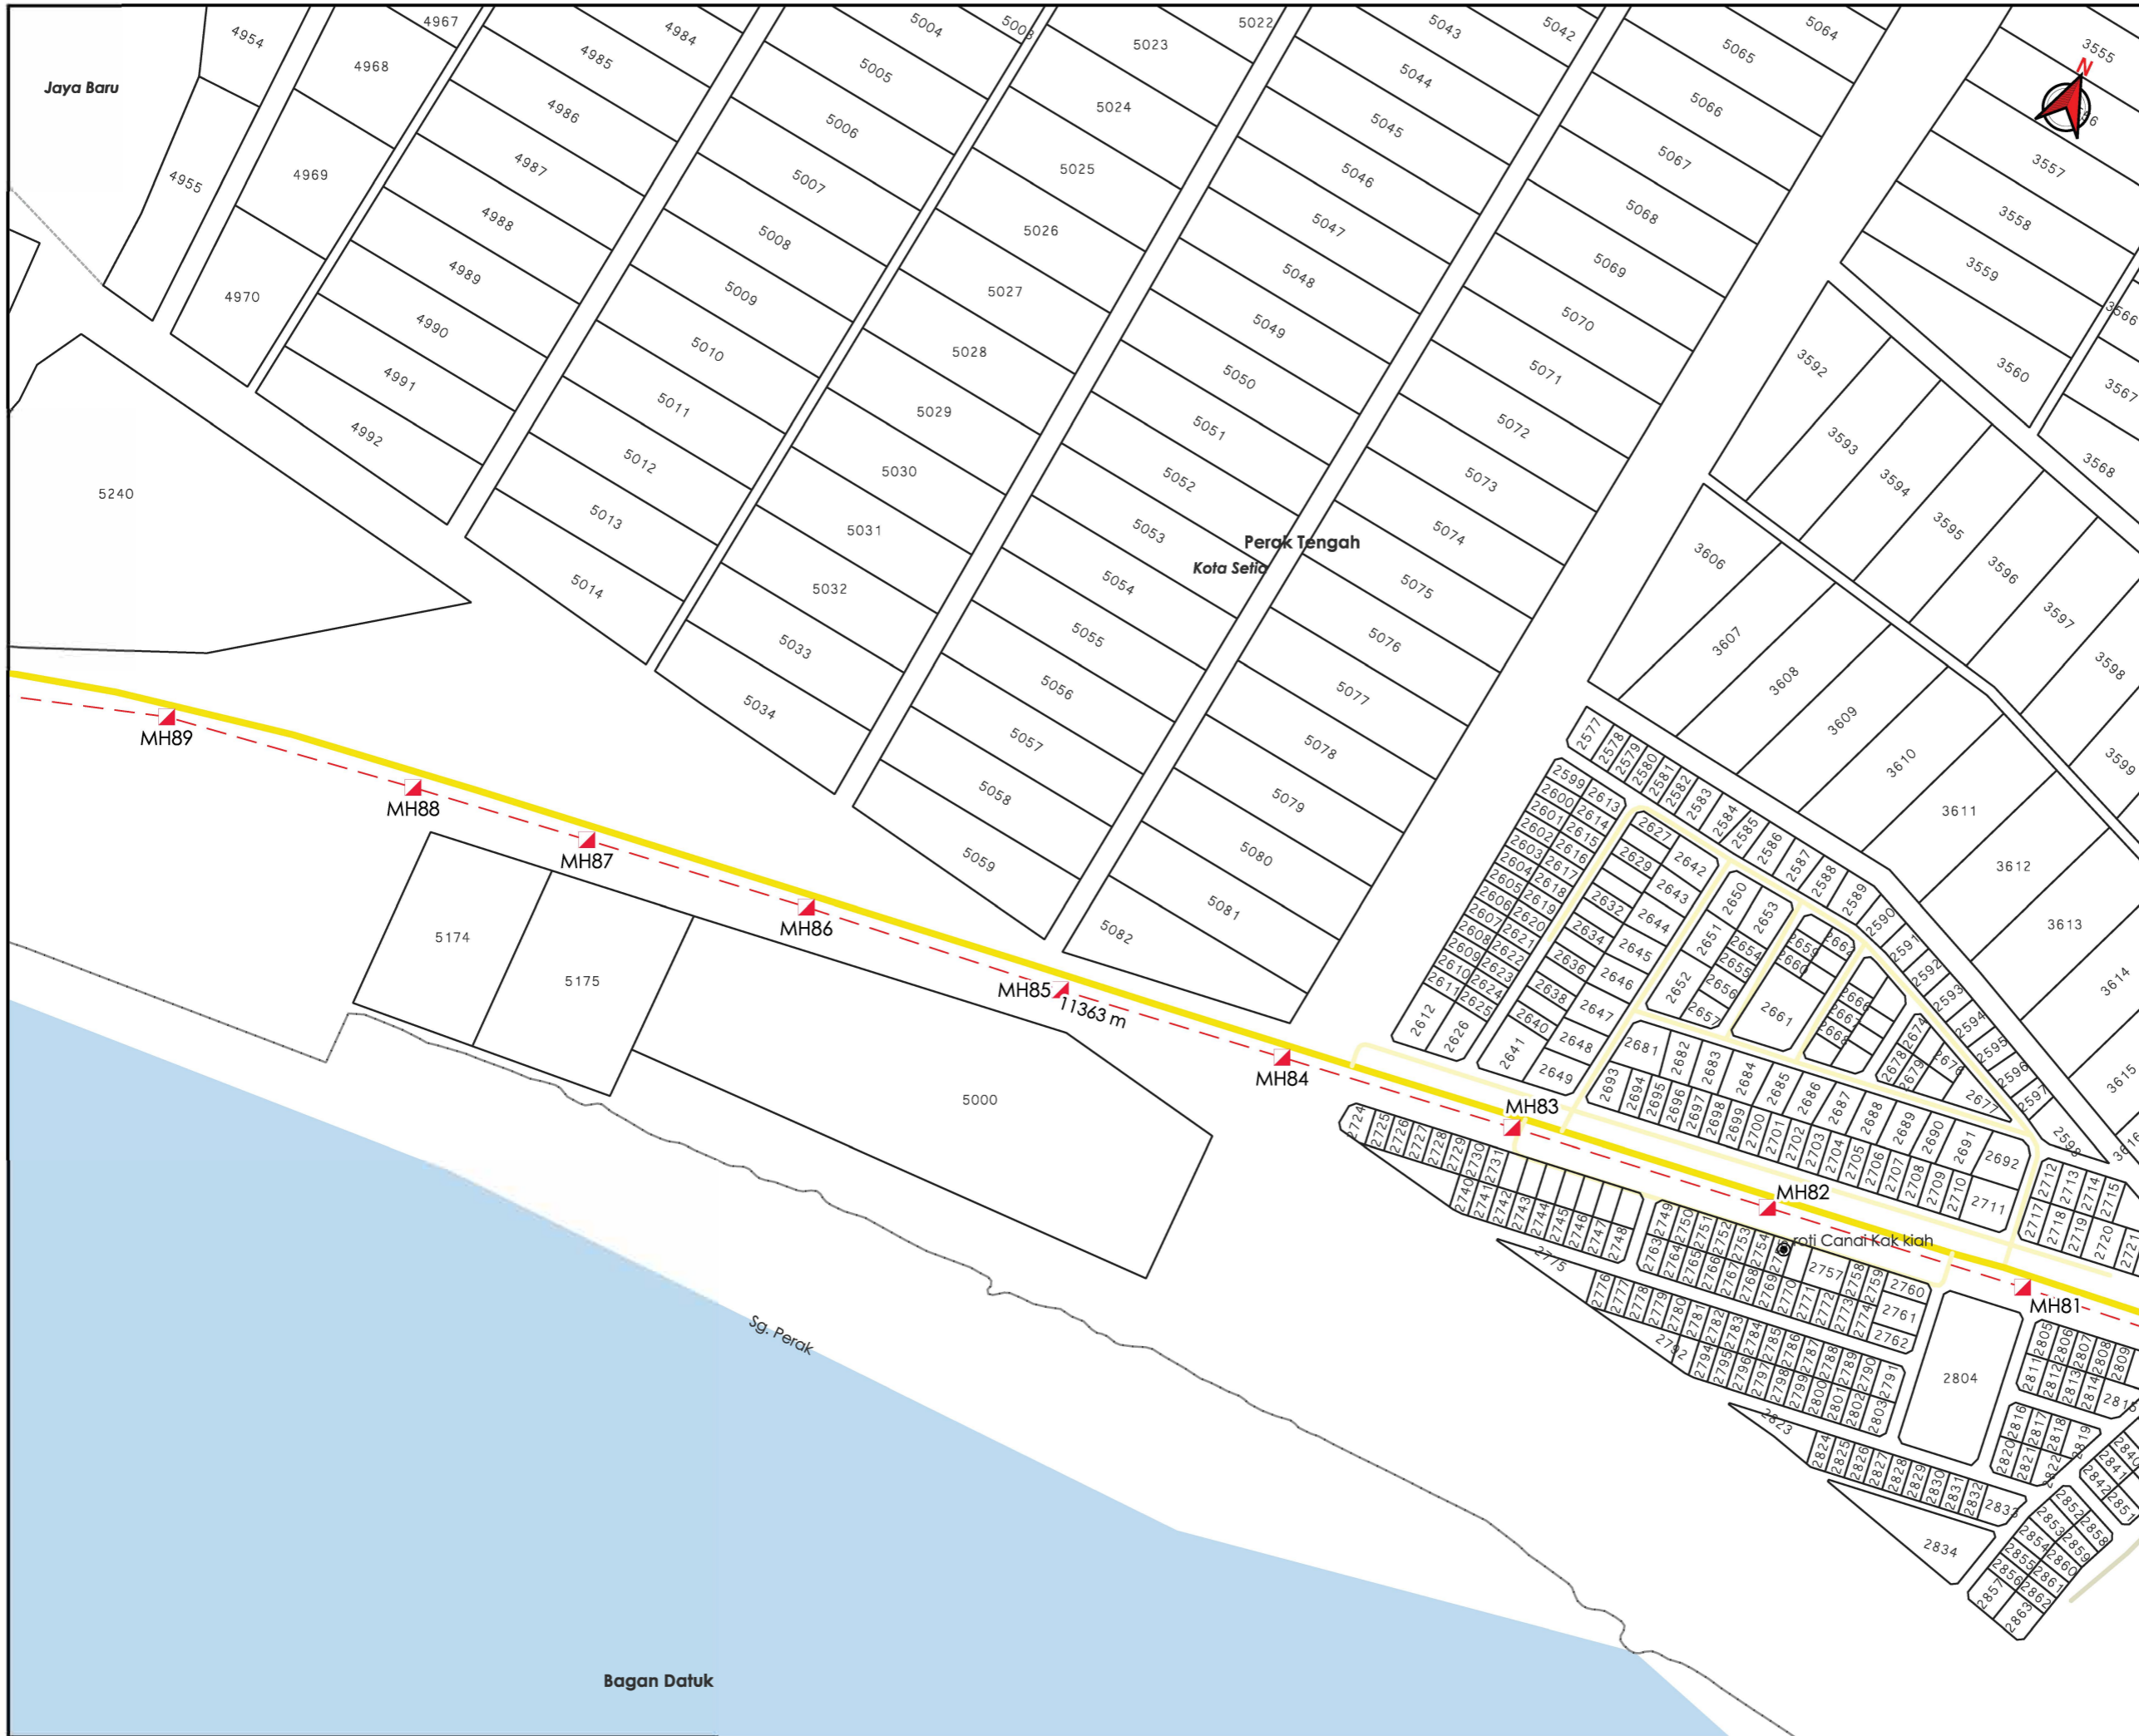

AGENSI PENYELARAS  
**KORIDOR UTILITI**  
 DARUL RIDZUAN



**TAJUK PERMOHONAN**  
 PERMOHONAN BAGI MENDAPATKAN KEBENARAN IZIN LALU SERTA PERMIT PEMASANGAN DAN PENYAMBUNGAN KEMUDAHAN UTILITI TELEKOMUNIKASI SERTA PENGOREKAN UNTUK PROJEK "FIBERISATION" MAXIS BROADBAND SDN BHD DI DALAM REZAB (SITE ID: ATWR-MELI)

- PETUNJUK**
- JALAN JKR
  - JALAN PBT
  - JALAN PERSENDIRIAN
  - HORIZONTAL DIRECTIONAL DRILLING
  - MANHOLE CADANGAN


**PIHAK BERKUASA MELULUS**

	JABATAN KERJA RAYA PERAK TENGAH
	JABATAN PENGAIRAN DAN SALIRAN PERAK TENGAH

**PENYEDIA UTILITI**

JENIS PELAN	PELAN IZIN LALU
PELUKIS PELAN	ADIB FARHAN
TARIKH DIKELUARKAN	2025-09-18
MUKA SURAT	11/22
NO FAIL RUJUKAN	PINDAAN
KUDR/MXS/A/09/25/0816	<b>00</b>

\*PENGUKURAN BERDASARKAN JARAK SATELIT

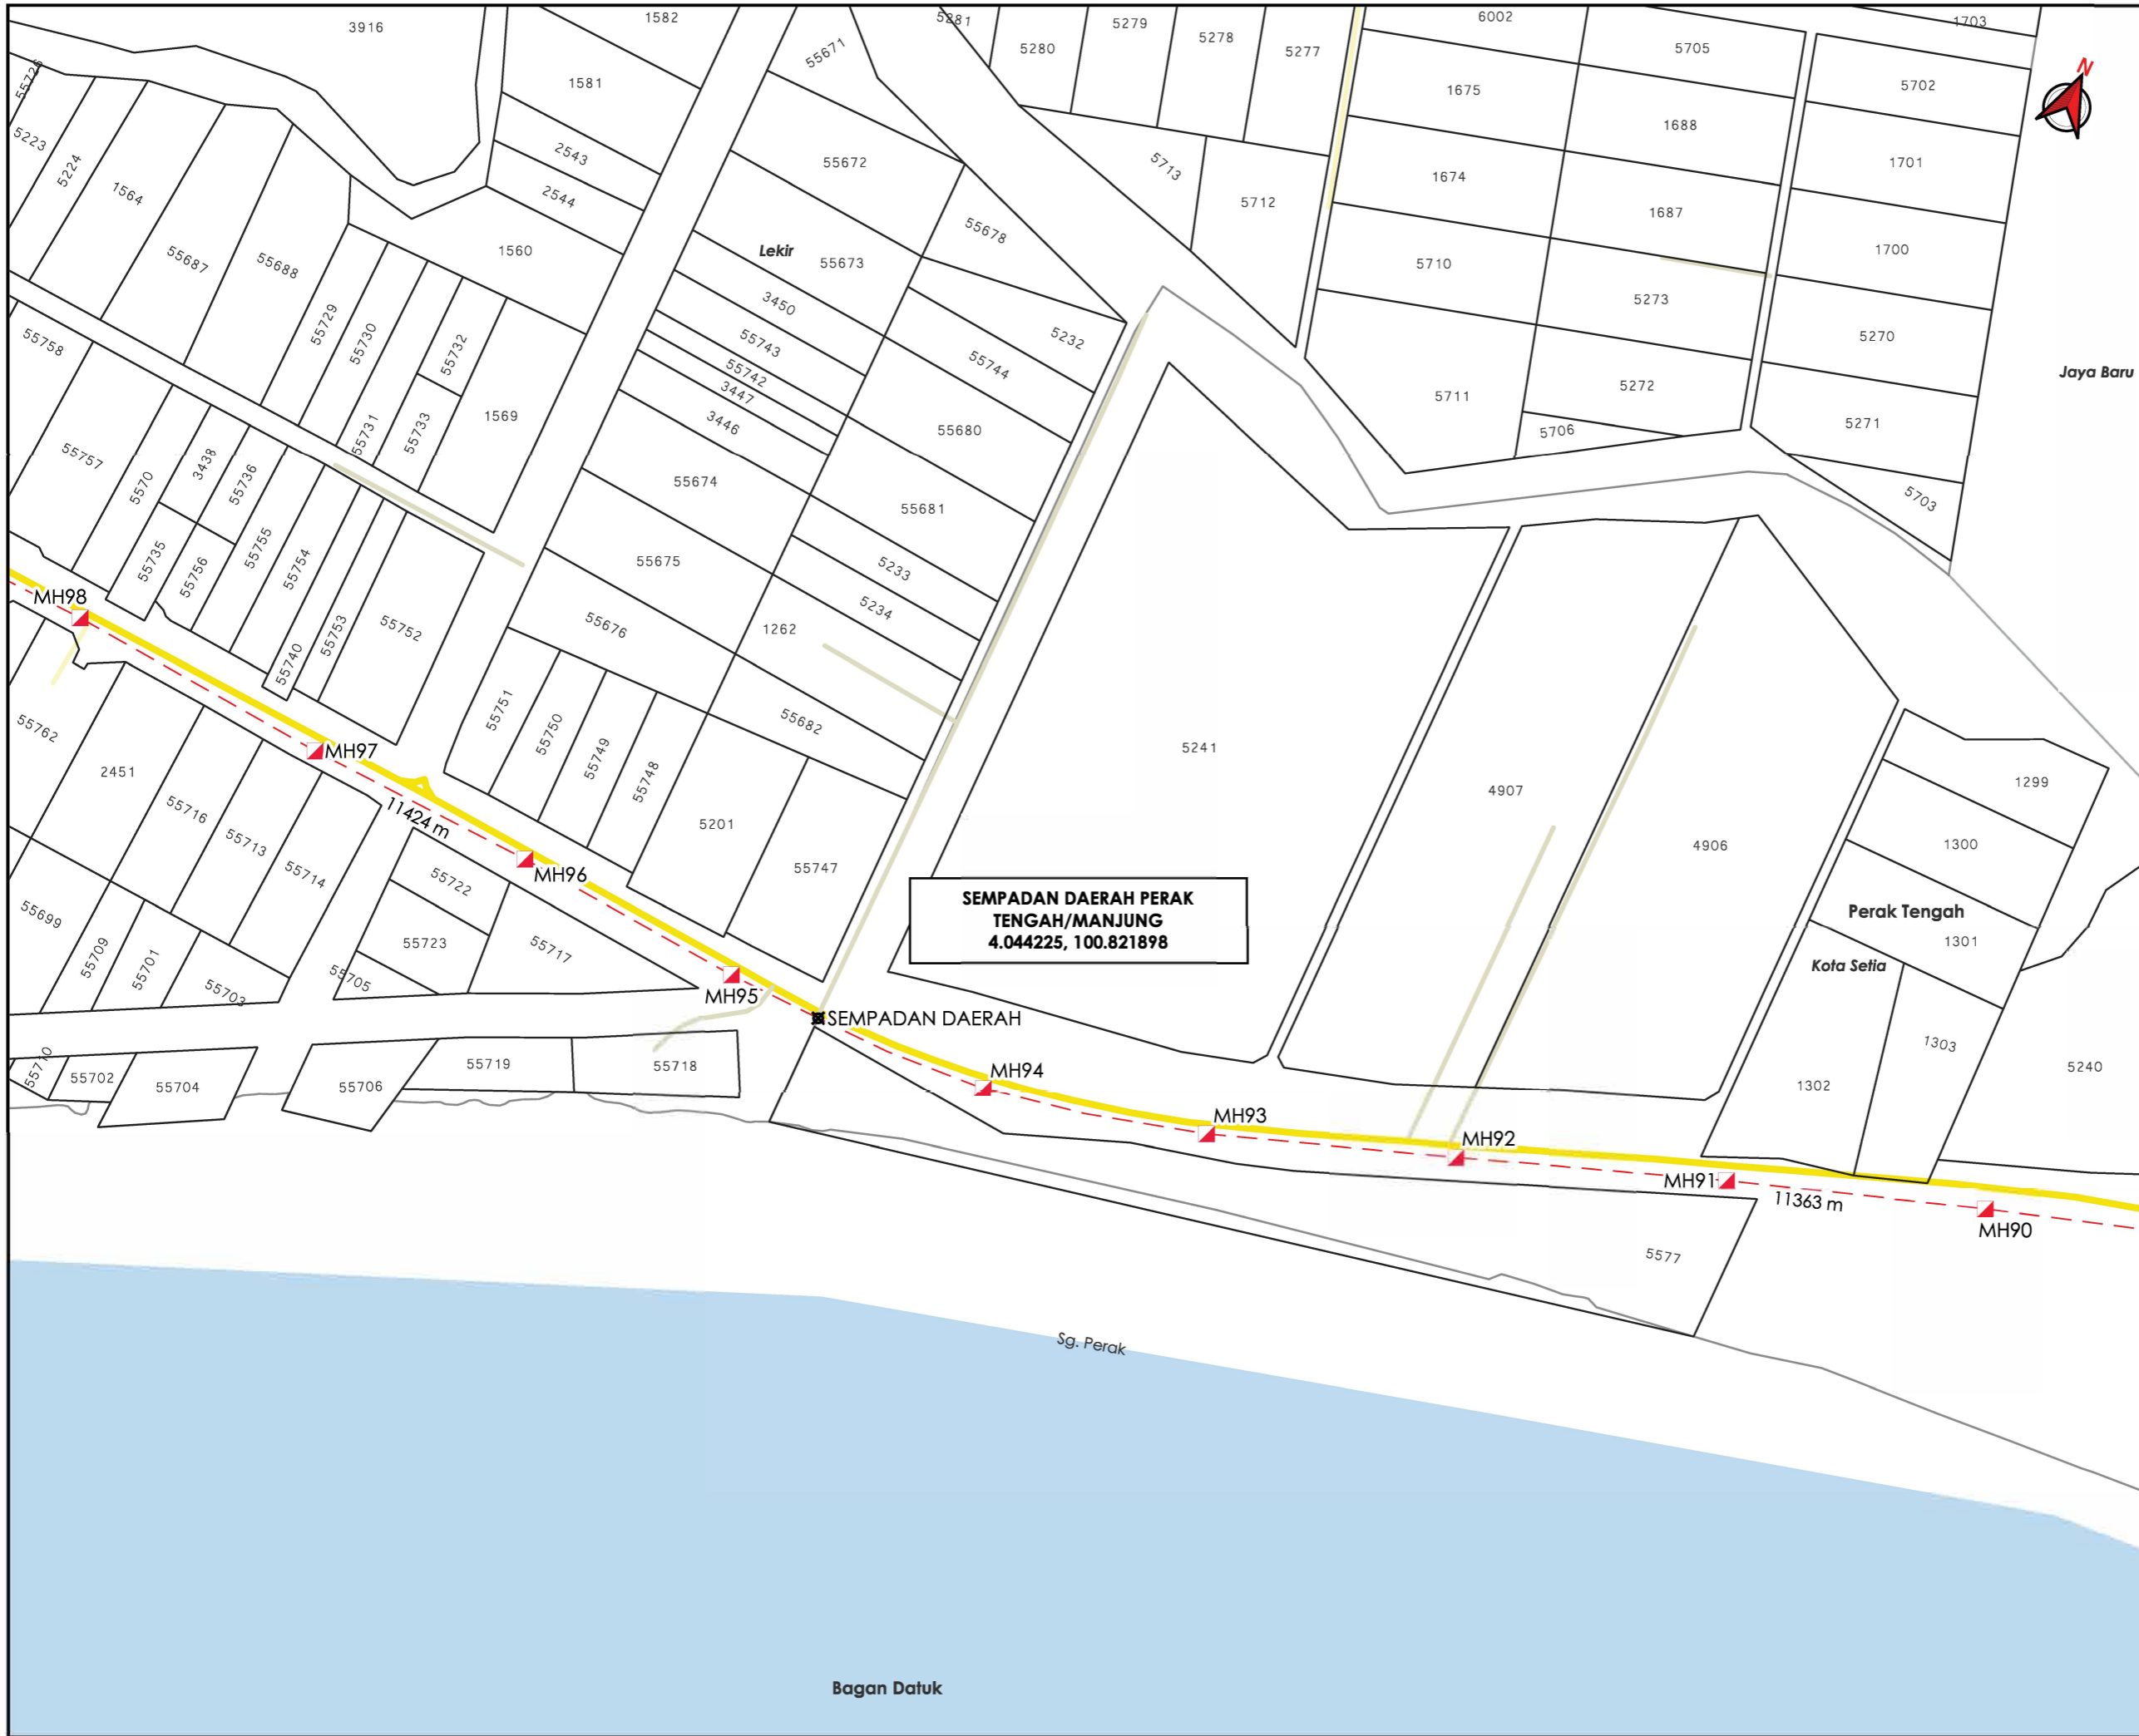

**TAJUK PERMOHONAN**  
 PERMOHONAN BAGI MENDAPATKAN KEBENARAN IZIN LALU SERTA PERMIT PEMASANGAN DAN PENYAMBUNGAN KEMUDAHAN UTILITI TELEKOMUNIKASI SERTA PENGOREKAN UNTUK PROJEK "FIBERISATION" MAXIS BROADBAND SDN BHD DI DALAM REZAB (SITE ID: ATWR-MELI)

**PETUNJUK**

- JALAN JKR
- JALAN PBT
- JALAN PERSENDIRIAN
- HORIZONTAL DIRECTIONAL DRILLING
- MANHOLE CADANGAN
- TITIK MULA AKHIR

**PIHAK BERKUASA MELULUS**

	JABATAN KERJA RAYA PERAK TENGAH
	JABATAN PENGAIRAN DAN SALIRAN PERAK TENGAH

**PENYEDIA UTILITI**

JENIS PELAN	PELAN IZIN LALU
PELUKIS PELAN	ADIB FARHAN
TARIKH DIKELUARKAN	2025-09-18
MUKA SURAT	12/22
NO FAIL RUJUKAN	PINDAAN
KUDR/MXS/A/09/25/0816	00

\*PENGUKURAN BERDASARKAN JARAK SATELIT

**KORIDOR  
UTILITI**  
DARUL RIDZUAN




**maxis** 

**PERMOHOHAN BAGI MENDAPATKAN KEBENARAN IZIN LALU SERTA  
PERMIT PEMASANGAN DAN PENYAMBUNGAN KEMUDAHAN UTILITI  
TELEKOMUNIKASI SERTA PENGOREKAN UNTUK PROJEK "FIBERISATION"  
MAXIS BROADBAND SDN BHD DI DALAM REZAB (SITE ID: ATWR-MELI)**

**PELAN IZIN LALU**

**DAERAH MANJUNG**

**NO FAIL RUJUKAN  
KUDR/MXS/A/09/25/0816**

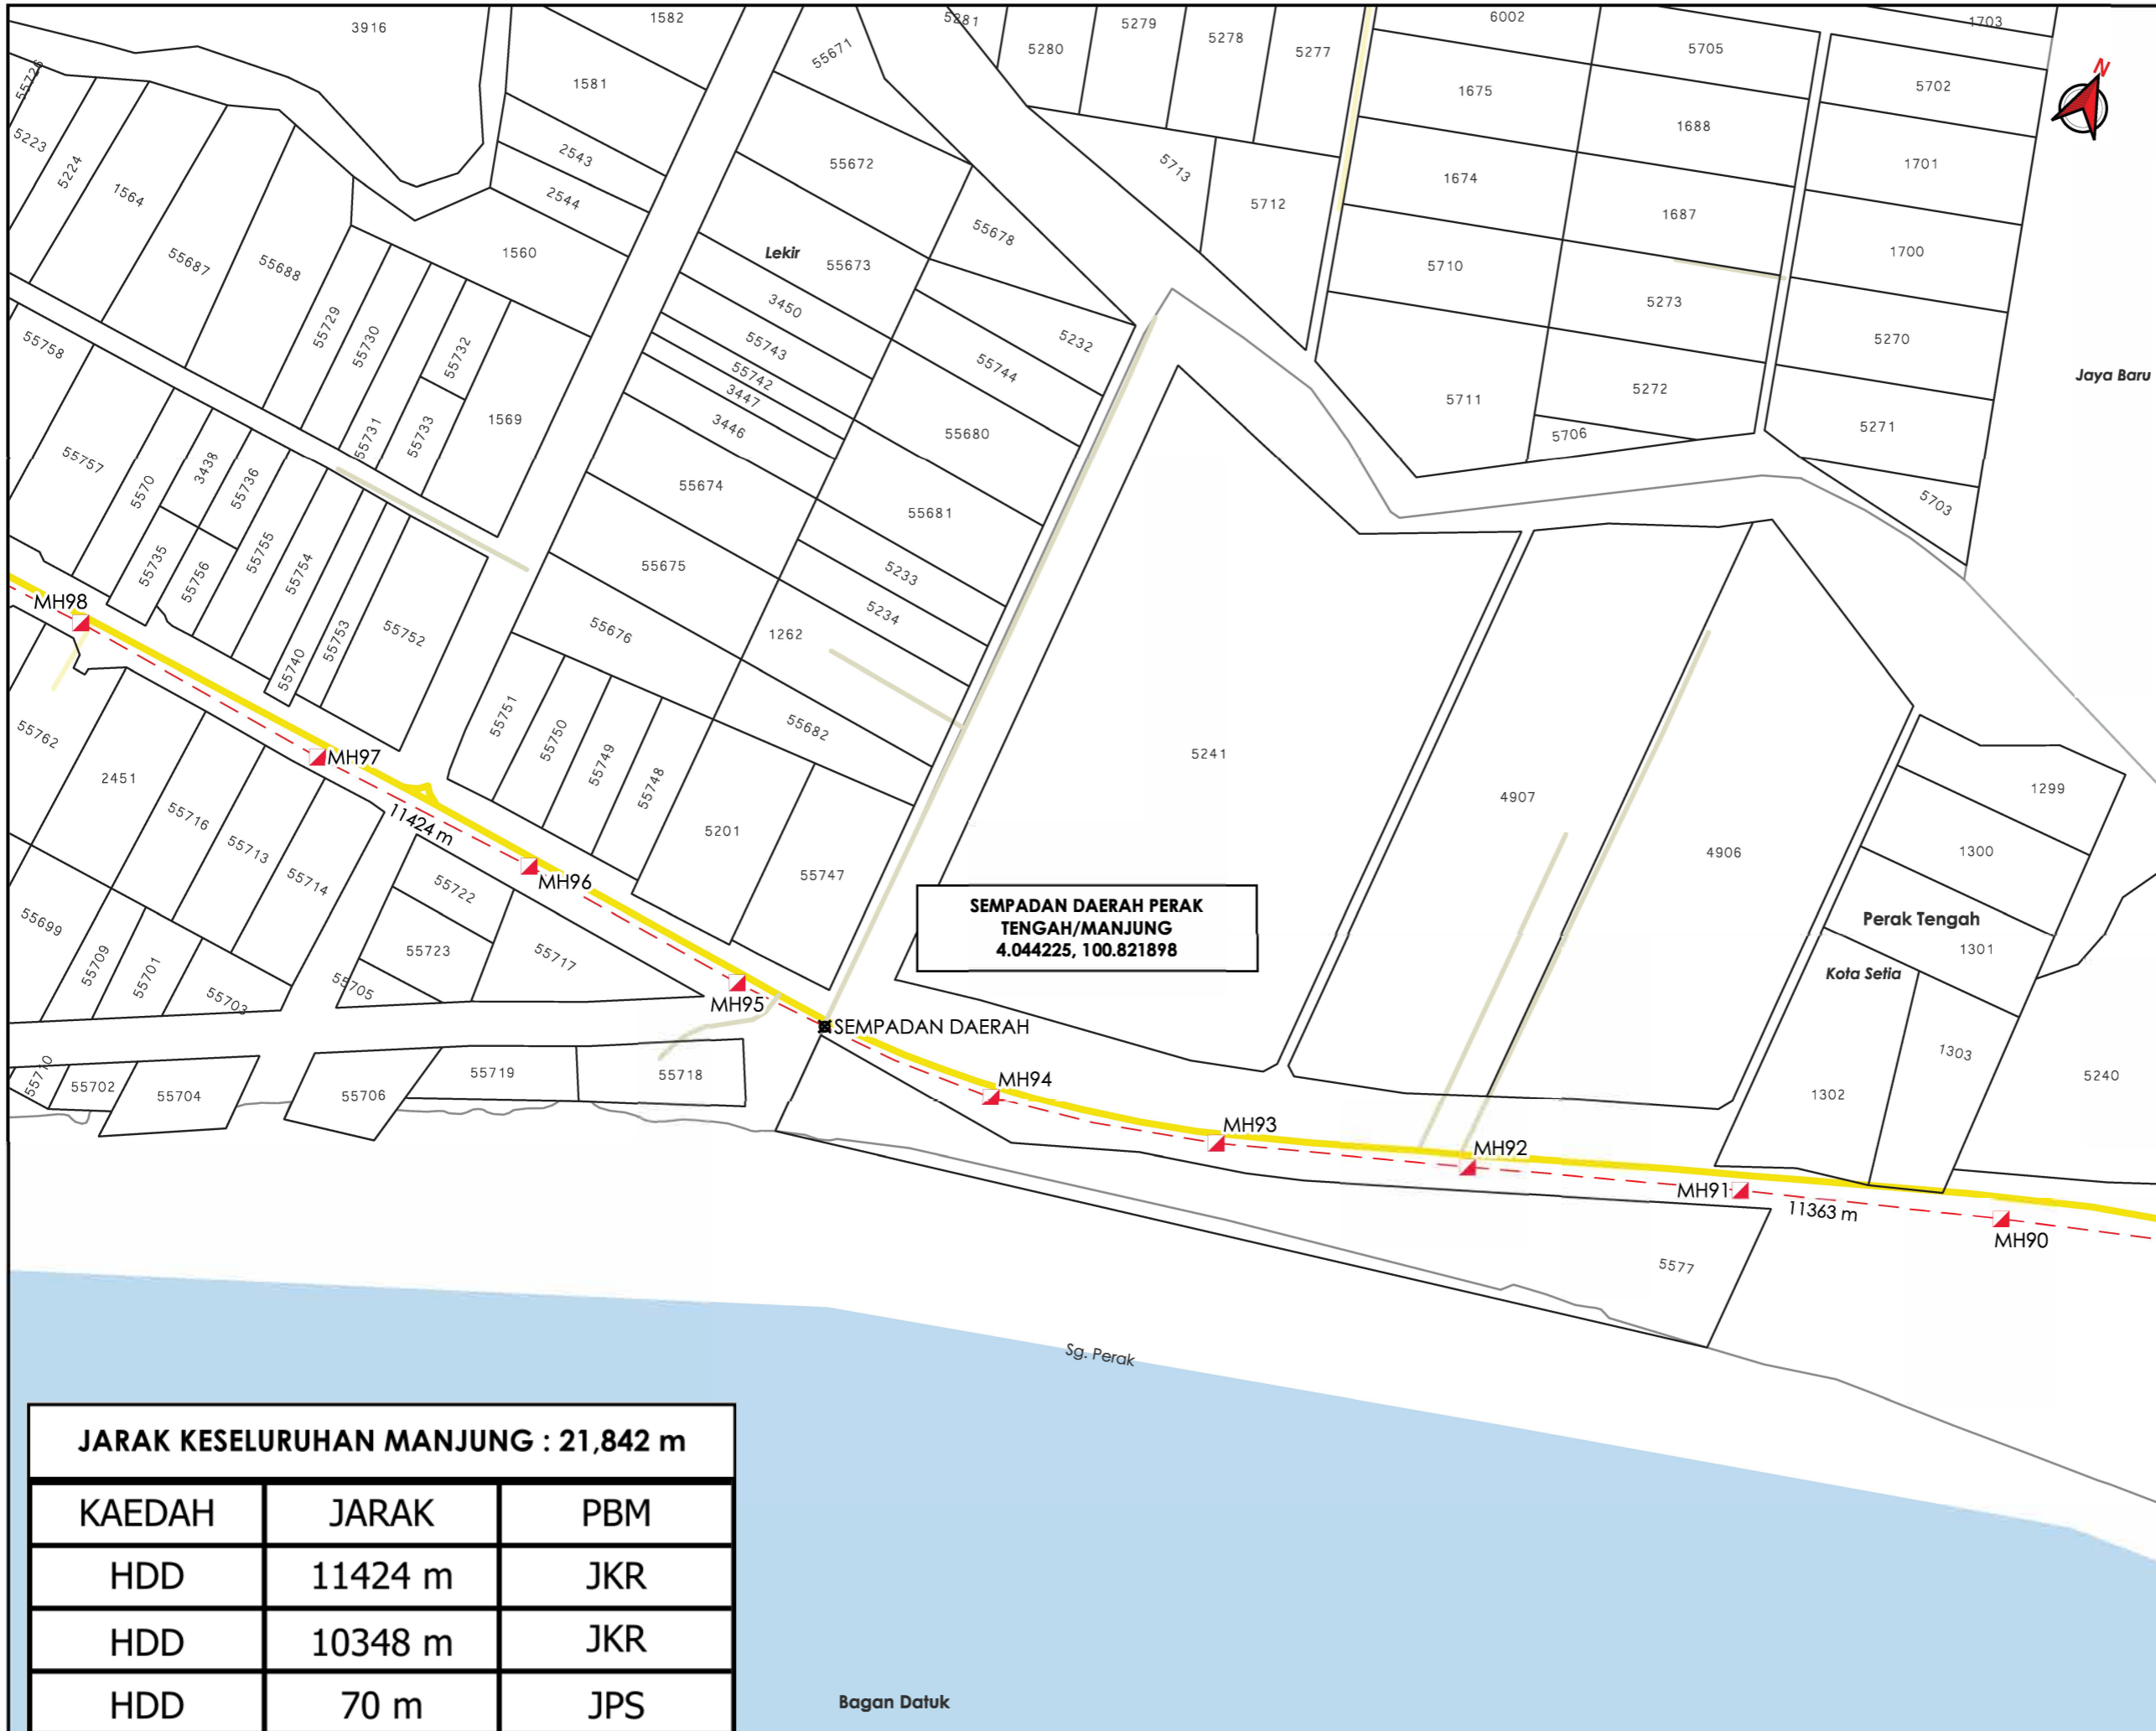

**TAJUK PERMOHONAN**  
 PERMOHONAN BAGI MENDAPATKAN KEBENARAN IZIN LALU SERTA PERMIT PEMASANGAN DAN PENYAMBUNGAN KEMUDAHAN UTILITI TELEKOMUNIKASI SERTA PENGOREKAN UNTUK PROJEK "FIBERISATION" MAXIS BROADBAND SDN BHD DI DALAM REZAB (SITE ID: ATWR-MELI)

- PETUNJUK**
- JALAN JKR
  - JALAN PBT
  - JALAN PERSENDIRIAN
  - HORIZONTAL DIRECTIONAL DRILLING
  - MANHOLE CADANGAN
  - TITIK MULA AKHIR

**PIHAK BERKUASA MELULUS**

	JABATAN KERJA RAYA MANJUNG
	JABATAN PENGAIRAN DAN SALIRAN MANJUNG


**PENYEDIA UTILITI**

JENIS PELAN	PELAN IZIN LALU
PELUKIS PELAN	ADIB FARHAN
TARIKH DIKELUARKAN	2025-09-18
MUKA SURAT	12/22
NO FAIL RUJUKAN	PINDAAN
KUDR/MXS/A/09/25/0816	00

**JARAK KESELURUHAN MANJUNG : 21,842 m**

KAEDAH	JARAK	PBM
HDD	11424 m	JKR
HDD	10348 m	JKR
HDD	70 m	JPS

\*PENGUKURAN BERDASARKAN JARAK SATELIT

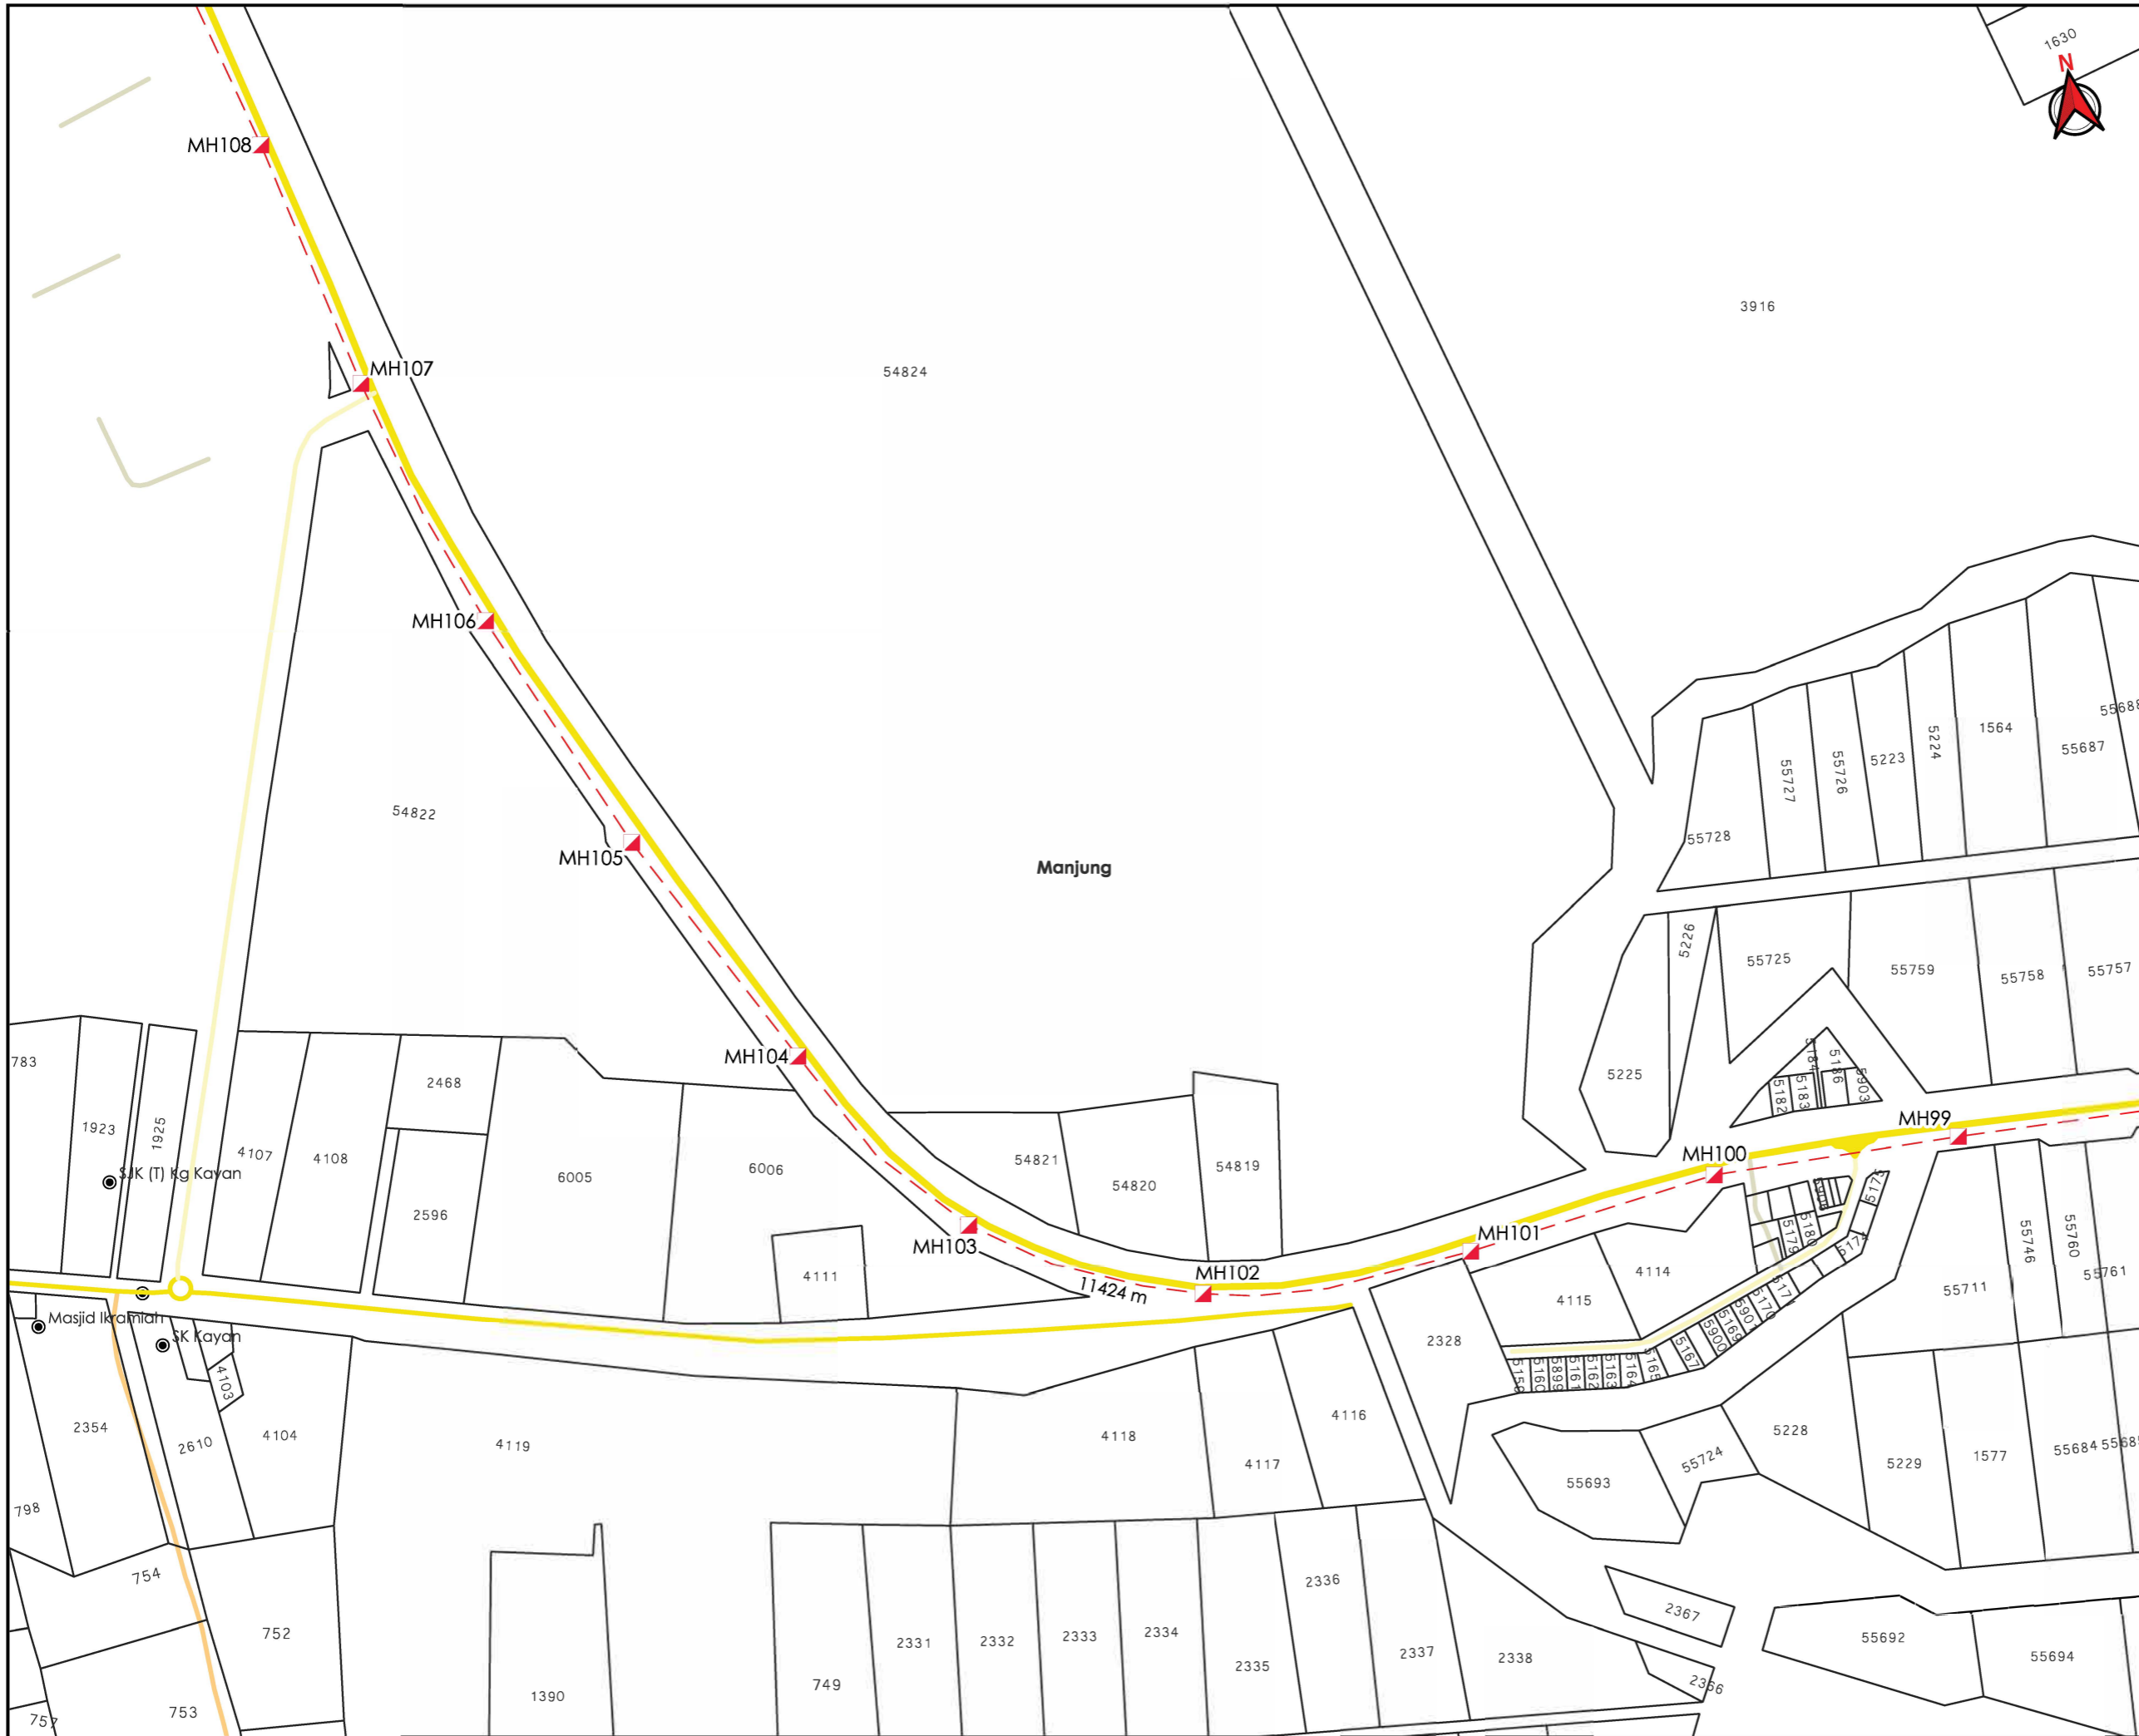

AGENSI PENYELARAS  
**KORIDOR UTILITI**  
 DARUL RIDZUAN



**TAJUK PERMOHONAN**  
 PERMOHONAN BAGI MENDAPATKAN KEBENARAN IZIN LALU SERTA PERMIT PEMASANGAN DAN PENYAMBUNGAN KEMUDAHAN UTILITI TELEKOMUNIKASI SERTA PENGOREKAN UNTUK PROJEK "FIBERISATION" MAXIS BROADBAND SDN BHD DI DALAM REZAB (SITE ID: ATWR-MELI)

- PETUNJUK**
- JALAN JKR
  - JALAN PBT
  - JALAN PERSENDIRIAN
  - JALAN PEJABAT DAERAH
  - HORIZONTAL DIRECTIONAL DRILLING
  - MANHOLE CADANGAN

**PIHAK BERKUASA MELULUS**

**JABATAN KERJA RAYAMANJUNG**

**JABATAN PENGAIRAN DAN SALIRAN MANJUNG**

**PENYEDIA UTILITI**

**maxis**

<b>JENIS PELAN</b>	<b>PELAN IZIN LALU</b>
<b>PELUKIS PELAN</b>	<b>ADIB FARHAN</b>
<b>TARIKH DIKELUARKAN</b>	<b>2025-09-18</b>
<b>MUKA SURAT</b>	<b>13/22</b>
<b>NO FAIL RUJUKAN</b>	<b>PINDAAN</b>
<b>KUDR/MXS/A/09/25/0816</b>	<b>00</b>

**\*PENGUKURAN BERDASARKAN JARAK SATELIT**

3698



AGENCI PENYELARAS  
**KORIDOR UTILITI**  
 DARUL RIDZUAN



**TAJUK PERMOHONAN**  
 PERMOHONAN BAGI MENDAPATKAN KEBENARAN IZIN LALU SERTA PERMIT PEMASANGAN DAN PENYAMBUNGAN KEMUDAHAN UTILITI TELEKOMUNIKASI SERTA PENGOREKAN UNTUK PROJEK "FIBERISATION" MAXIS BROADBAND SDN BHD DI DALAM REZAB (SITE ID: ATWR-MELI)

**PETUNJUK**

- JALAN JKR
- JALAN PERSENDIRIAN
- HORIZONTAL DIRECTIONAL DRILLING
- MANHOLE CADANGAN

**PIHAK BERKUASA MELULUS**


	JABATAN KERJA RAYA MANJUNG
	JABATAN PENGAIRAN DAN SALIRAN MANJUNG

**PENYEDIA UTILITI**

JENIS PELAN	PELAN IZIN LALU
PELUKIS PELAN	ADIB FARHAN
TARIKH DIKELUARKAN	2025-09-18
MUKA SURAT	14/22
NO FAIL RUJUKAN	PINDAAN
KUDR/MXS/A/09/25/0816	00



**\*PENGUKURAN BERDASARKAN JARAK SATELIT**

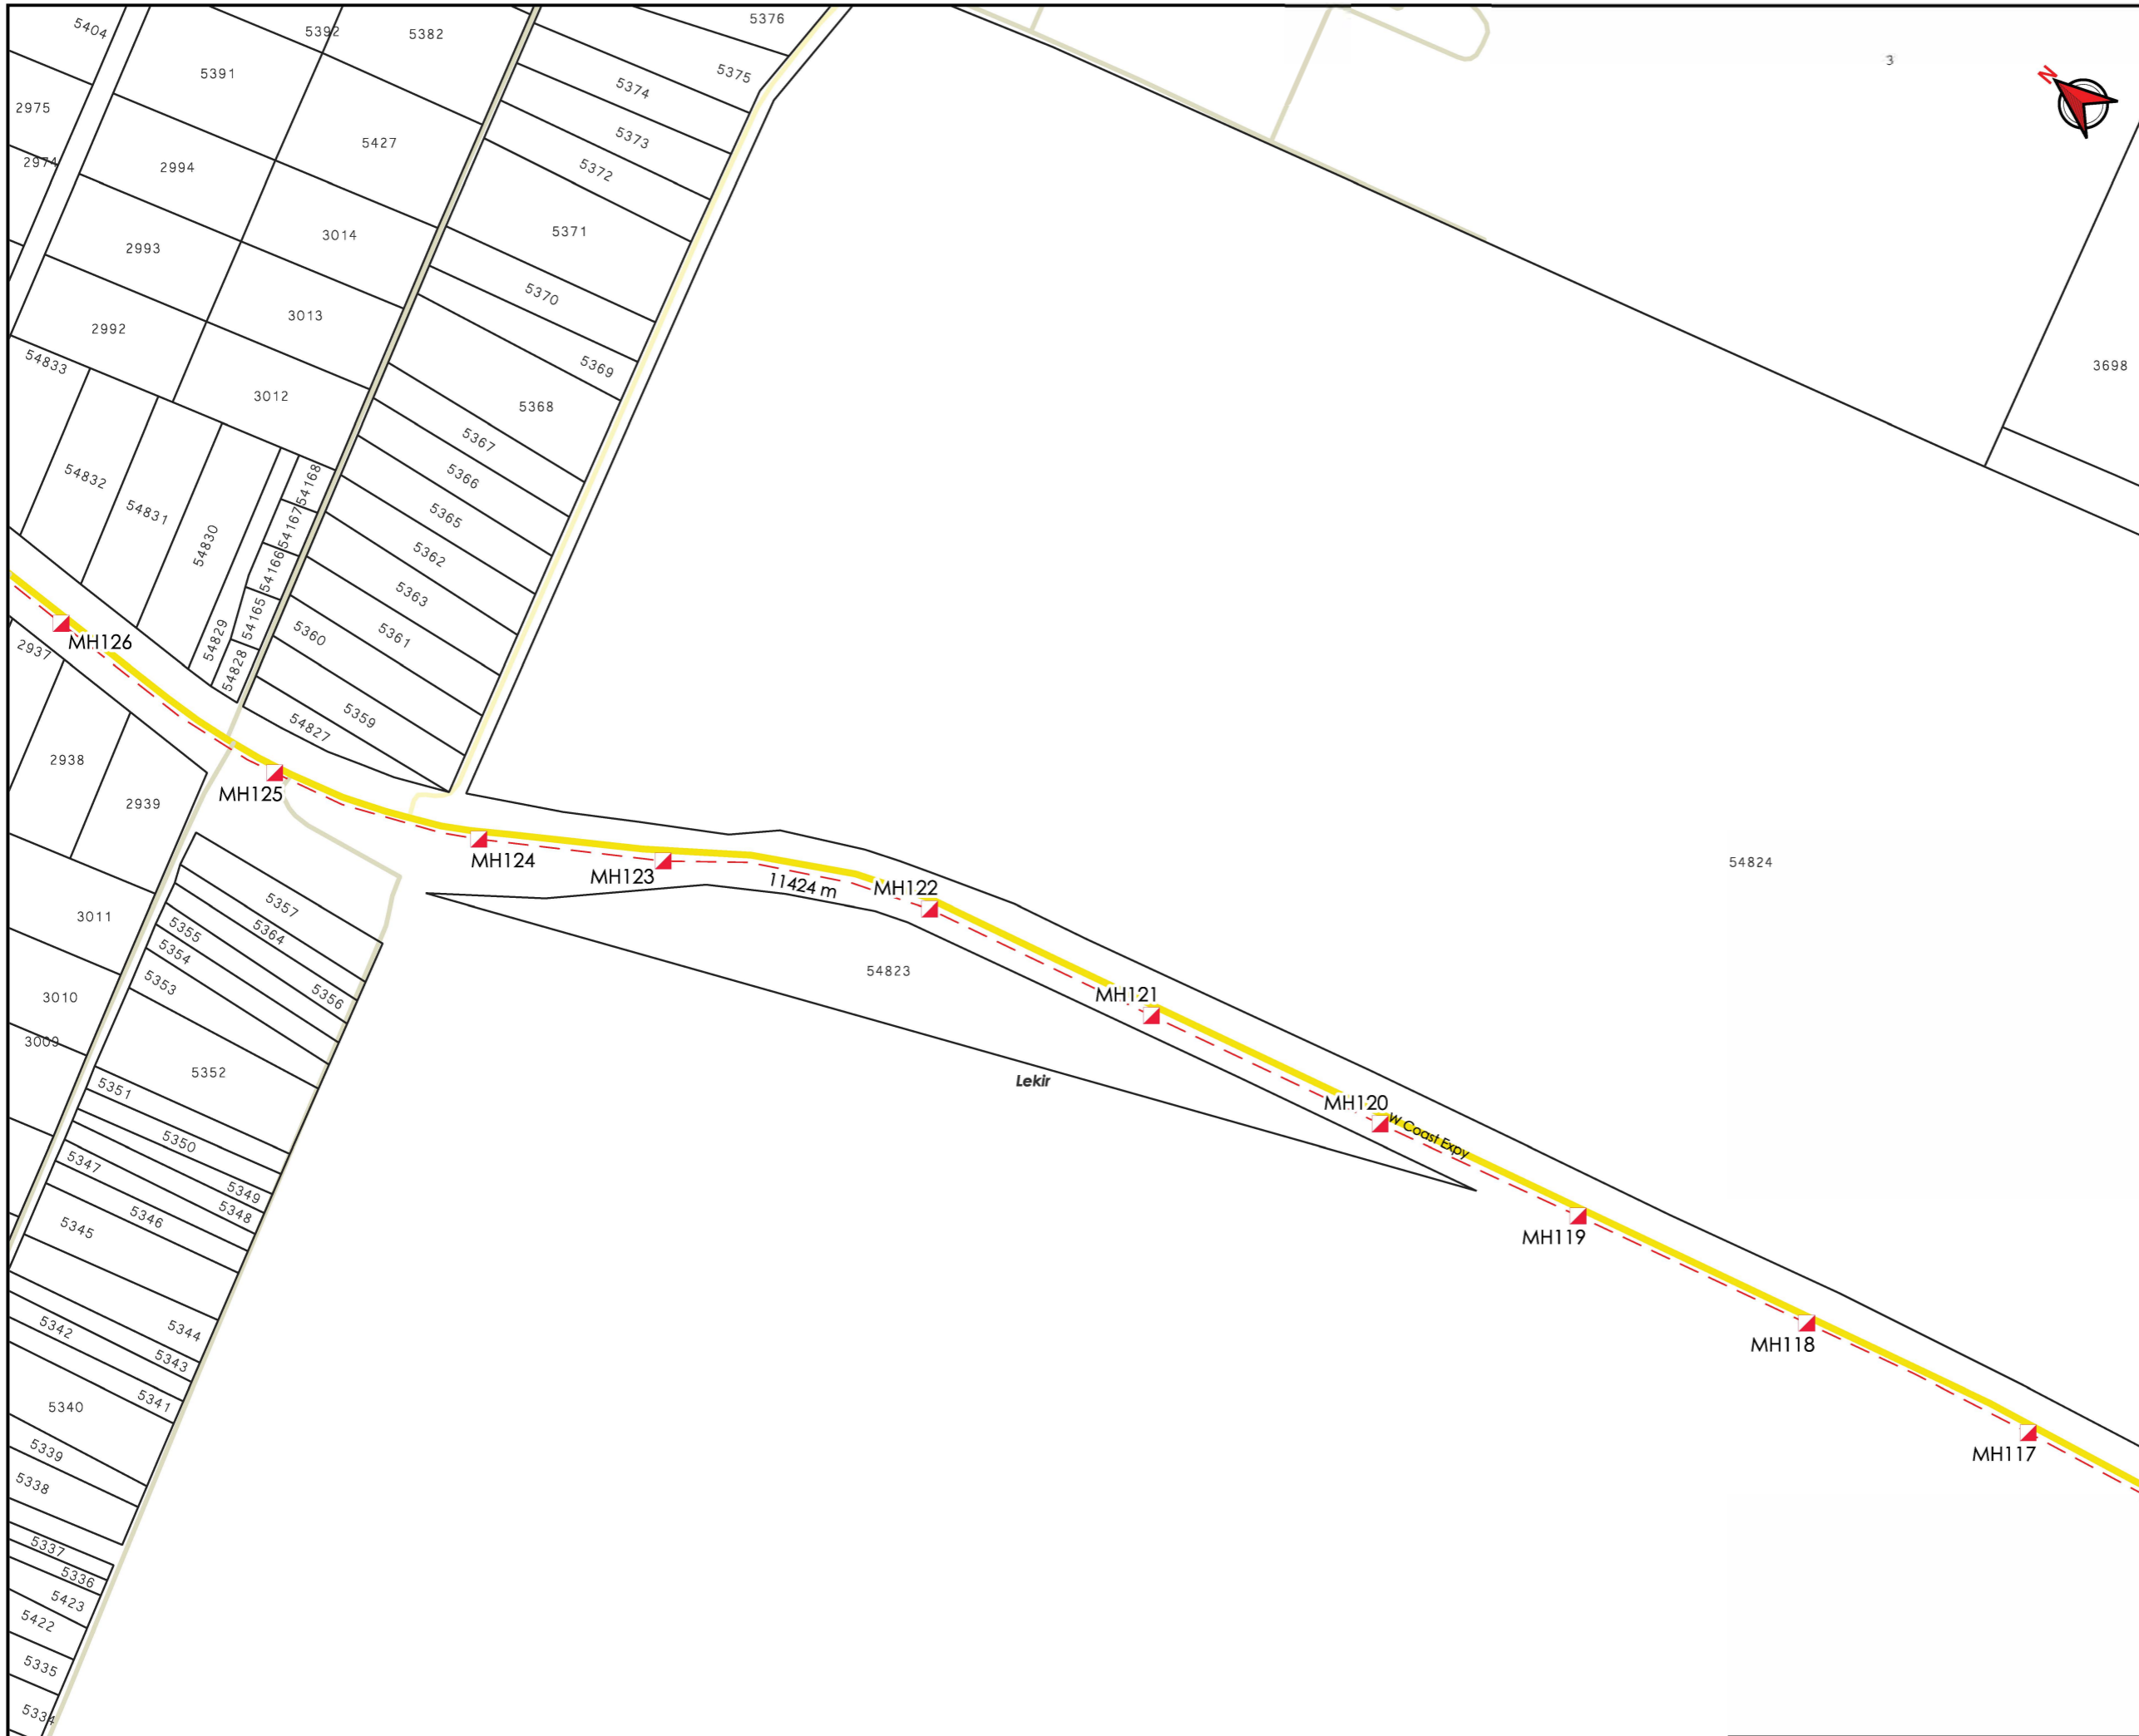

AGENS PENYELARAS  
**KORIDOR UTILITI**  
 DARUL RIDZUAN



**TAJUK PERMOHONAN**  
 PERMOHONAN BAGI MENDAPATKAN KEBENARAN IZIN LALU SERTA PERMIT PEMASANGAN DAN PENYAMBUNGAN KEMUDAHAN UTILITI TELEKOMUNIKASI SERTA PENGOREKAN UNTUK PROJEK "FIBERISATION" MAXIS BROADBAND SDN BHD DI DALAM REZAB (SITE ID: ATWR-MELI)

- PETUNJUK**
- JALAN JKR
  - JALAN PBT
  - JALAN PERSENDIRIAN
  - HORIZONTAL DIRECTIONAL DRILLING
  - MANHOLE CADANGAN

**PIHAK BERKUASA MELULUS**

	JABATAN KERJA RAYA MANJUNG
	JABATAN PENGAIRAN DAN SALIRAN MANJUNG

**PENYEDIA UTILITI**



JENIS PELAN	PELAN IZIN LALU
PELUKIS PELAN	ADIB FARHAN
TARIKH DIKELUARKAN	2025-09-18
MUKA SURAT	15/22
NO FAIL RUJUKAN	PINDAAN
KUDR/MXS/A/09/25/0816	<b>00</b>

**\*PENGUKURAN BERDASARKAN JARAK SATELIT**



**TAJUK PERMOHONAN**  
 PERMOHONAN BAGI MENDAPATKAN KEBENARAN IZIN LALU SERTA PERMIT PEMASANGAN DAN PENYAMBUNGAN KEMUDAHAN UTILITI TELEKOMUNIKASI SERTA PENGOREKAN UNTUK PROJEK "FIBERISATION" MAXIS BROADBAND SDN BHD DI DALAM REZAB (SITE ID: ATWR-MELI)

- PETUNJUK**
- JALAN JKR
  - JALAN PBT
  - JALAN PERSENDIRIAN
  - HORIZONTAL DIRECTIONAL DRILLING
  - MANHOLE CADANGAN

PIHAK BERKUASA MELULUS




JABATAN KERJA RAYA MANJUNG  
 JABATAN PENGAIRAN DAN SALIRAN MANJUNG



PENYEDIA UTILITI	
<b>maxis</b>	
JENIS PELAN	PELAN IZIN LALU
PELUKIS PELAN	ADIB FARHAN
TARIKH DIKELUARKAN	2025-09-18
MUKA SURAT	16/22
NO FAIL RUJUKAN	PINDAAN
KUDR/MXS/A/09/25/0816	<b>00</b>

\*PENGUKURAN BERDASARKAN JARAK SATELIT

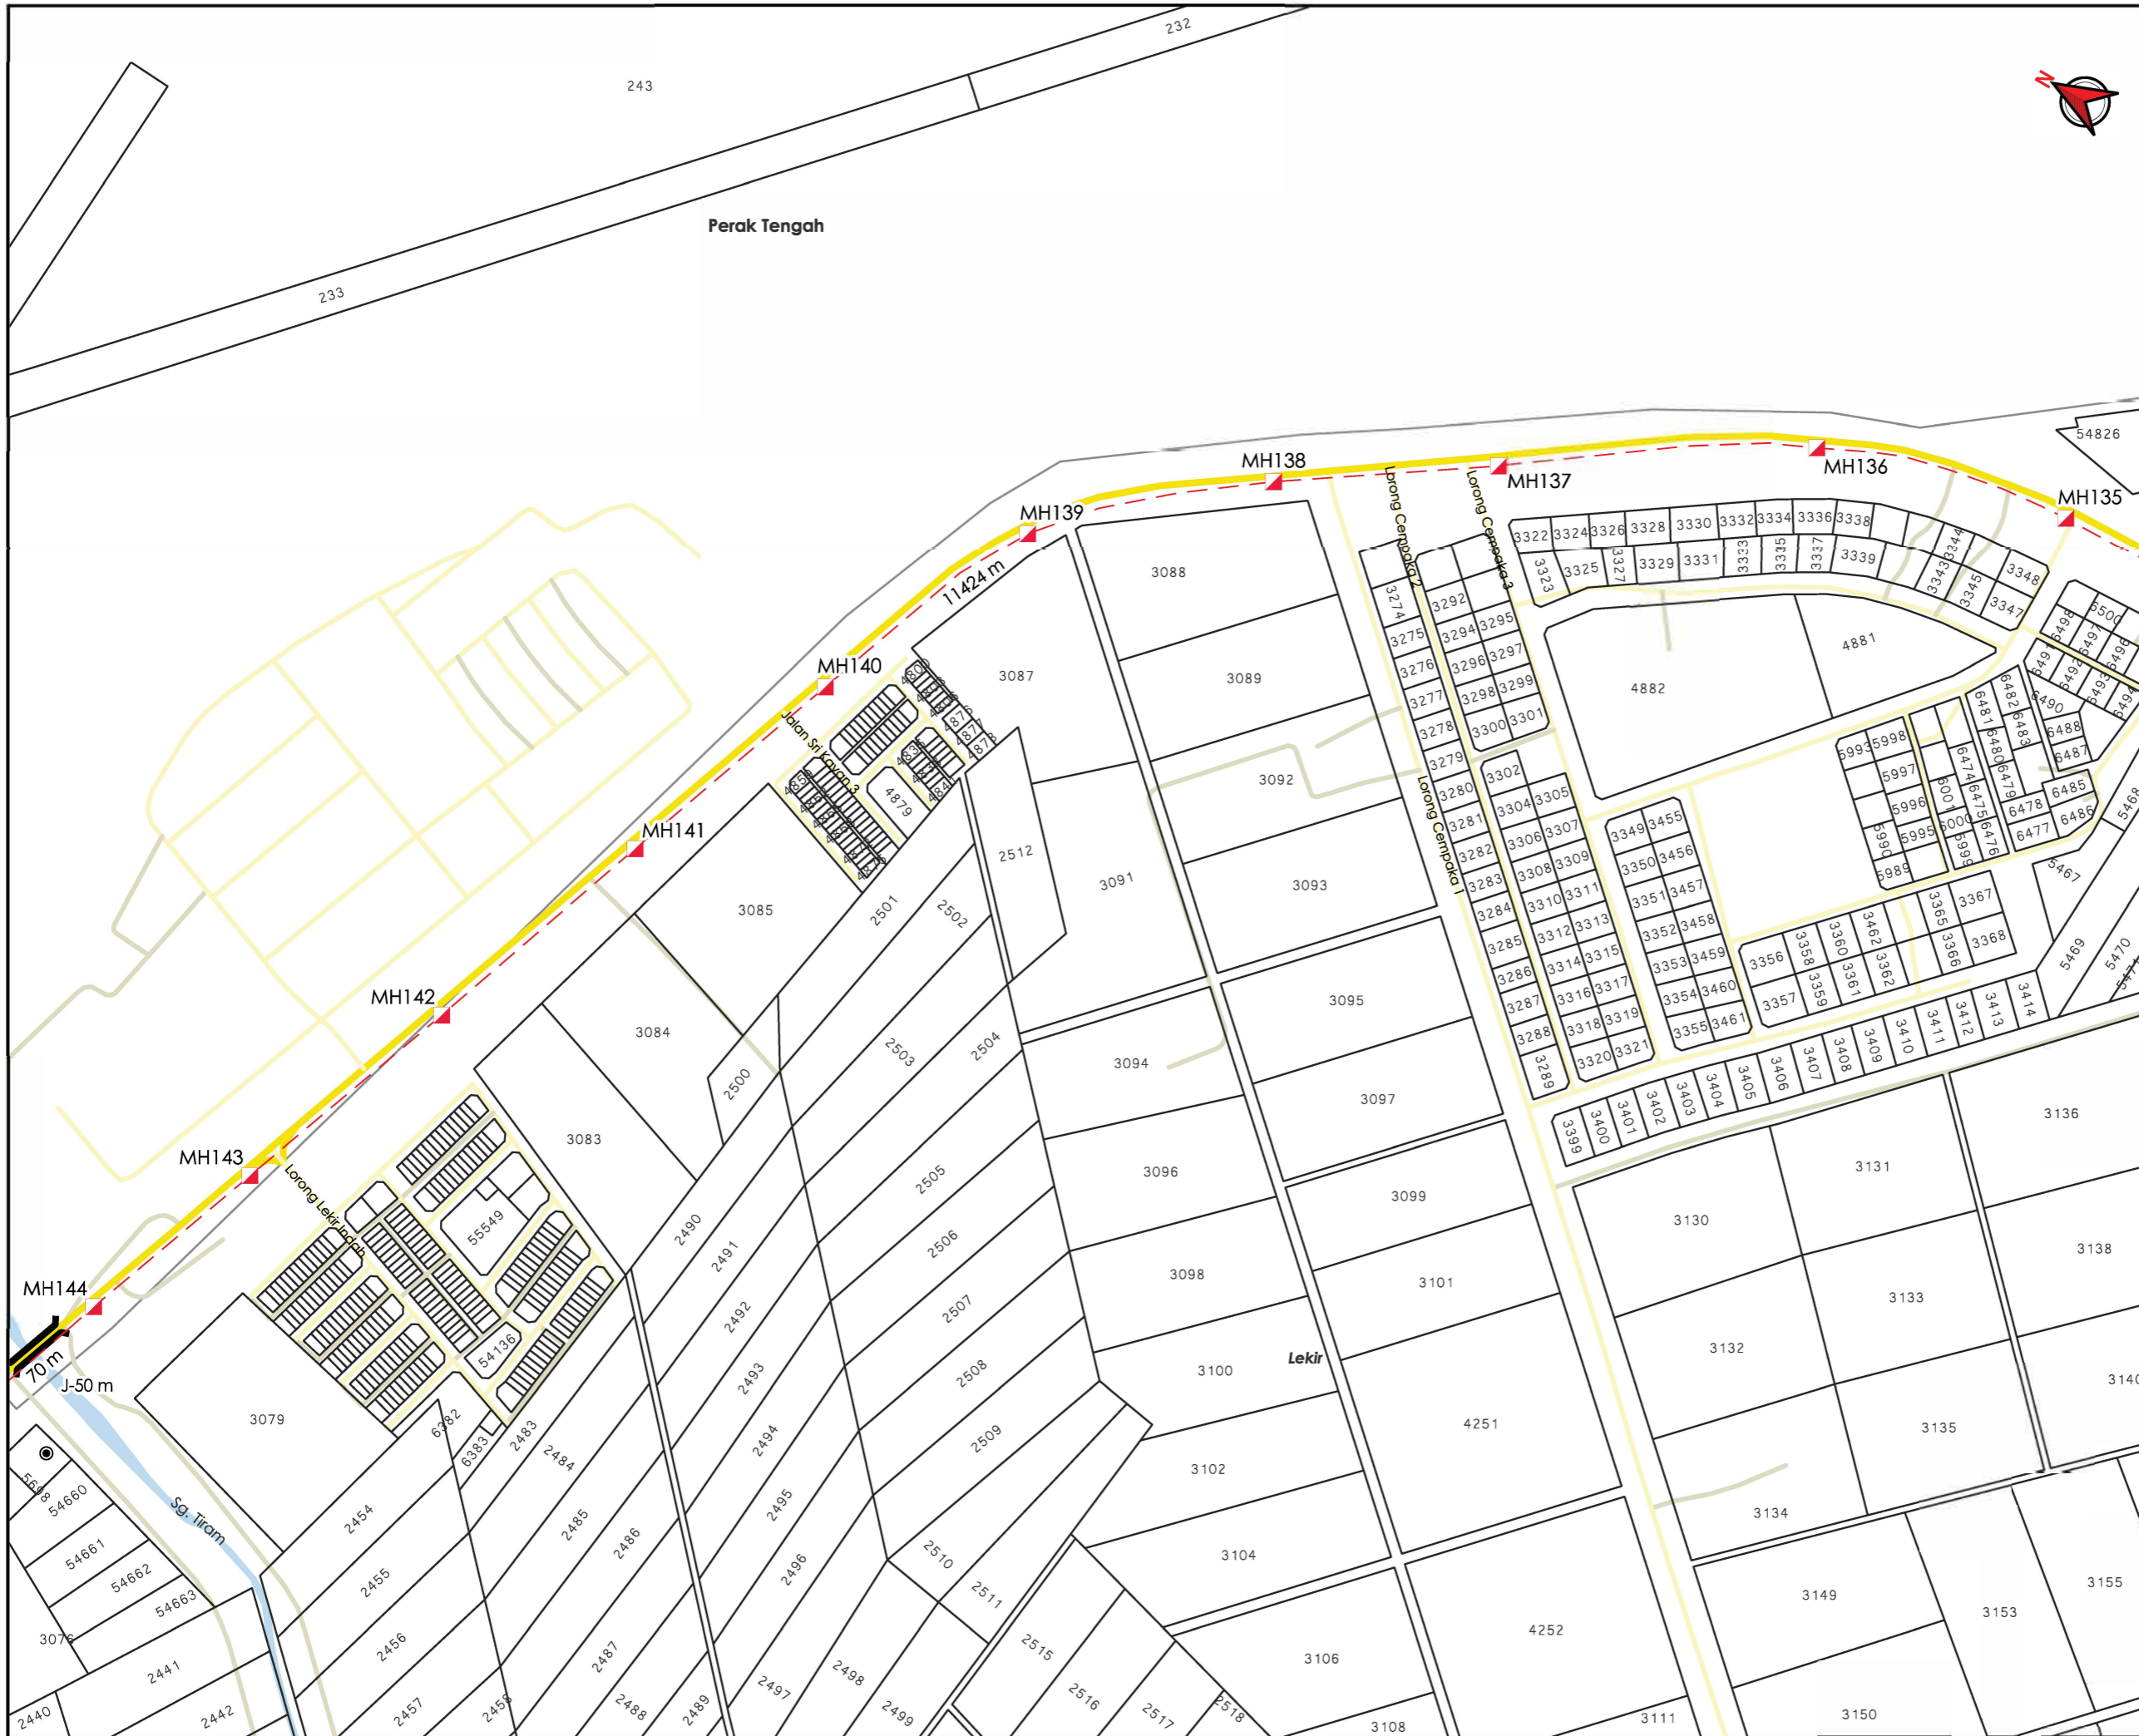

**TAJUK PERMOHONAN**  
 PERMOHONAN BAGI MENDAPATKAN KEBENARAN IZIN LALU SERTA PERMIT PEMASANGAN DAN PENYAMBUNGAN KEMUDAHAN UTILITI TELEKOMUNIKASI SERTA PENGOREKAN UNTUK PROJEK "FIBERISATION" MAXIS BROADBAND SDN BHD DI DALAM REZAB (SITE ID: ATWR-MELI)

- PETUNJUK**
- JALAN JKR
  - JALAN PBT
  - JALAN PERSENDIRIAN
  - JAMBATAN
  - HORIZONTAL DIRECTIONAL DRILLING
  - MANHOLE CADANGAN

**PIHAK BERKUASA MELULUS**


	<b>JABATAN KERJA RAYA MANJUNG</b>
	<b>JABATAN PENGAIRAN DAN SALIRAN MANJUNG</b>

**PENYEDIA UTILITI**



<b>JENIS PELAN</b>	<b>PELAN IZIN LALU</b>
<b>PELUKIS PELAN</b>	<b>ADIB FARHAN</b>
<b>TARIKH DIKELUARKAN</b>	<b>2025-09-18</b>
<b>MUKA SURAT</b>	<b>17/22</b>
<b>NO FAIL RUJUKAN</b>	<b>PINDAAN</b>
<b>KUDR/MXS/A/09/25/0816</b>	<b>00</b>

**\*PENGUKURAN BERDASARKAN JARAK SATELIT**

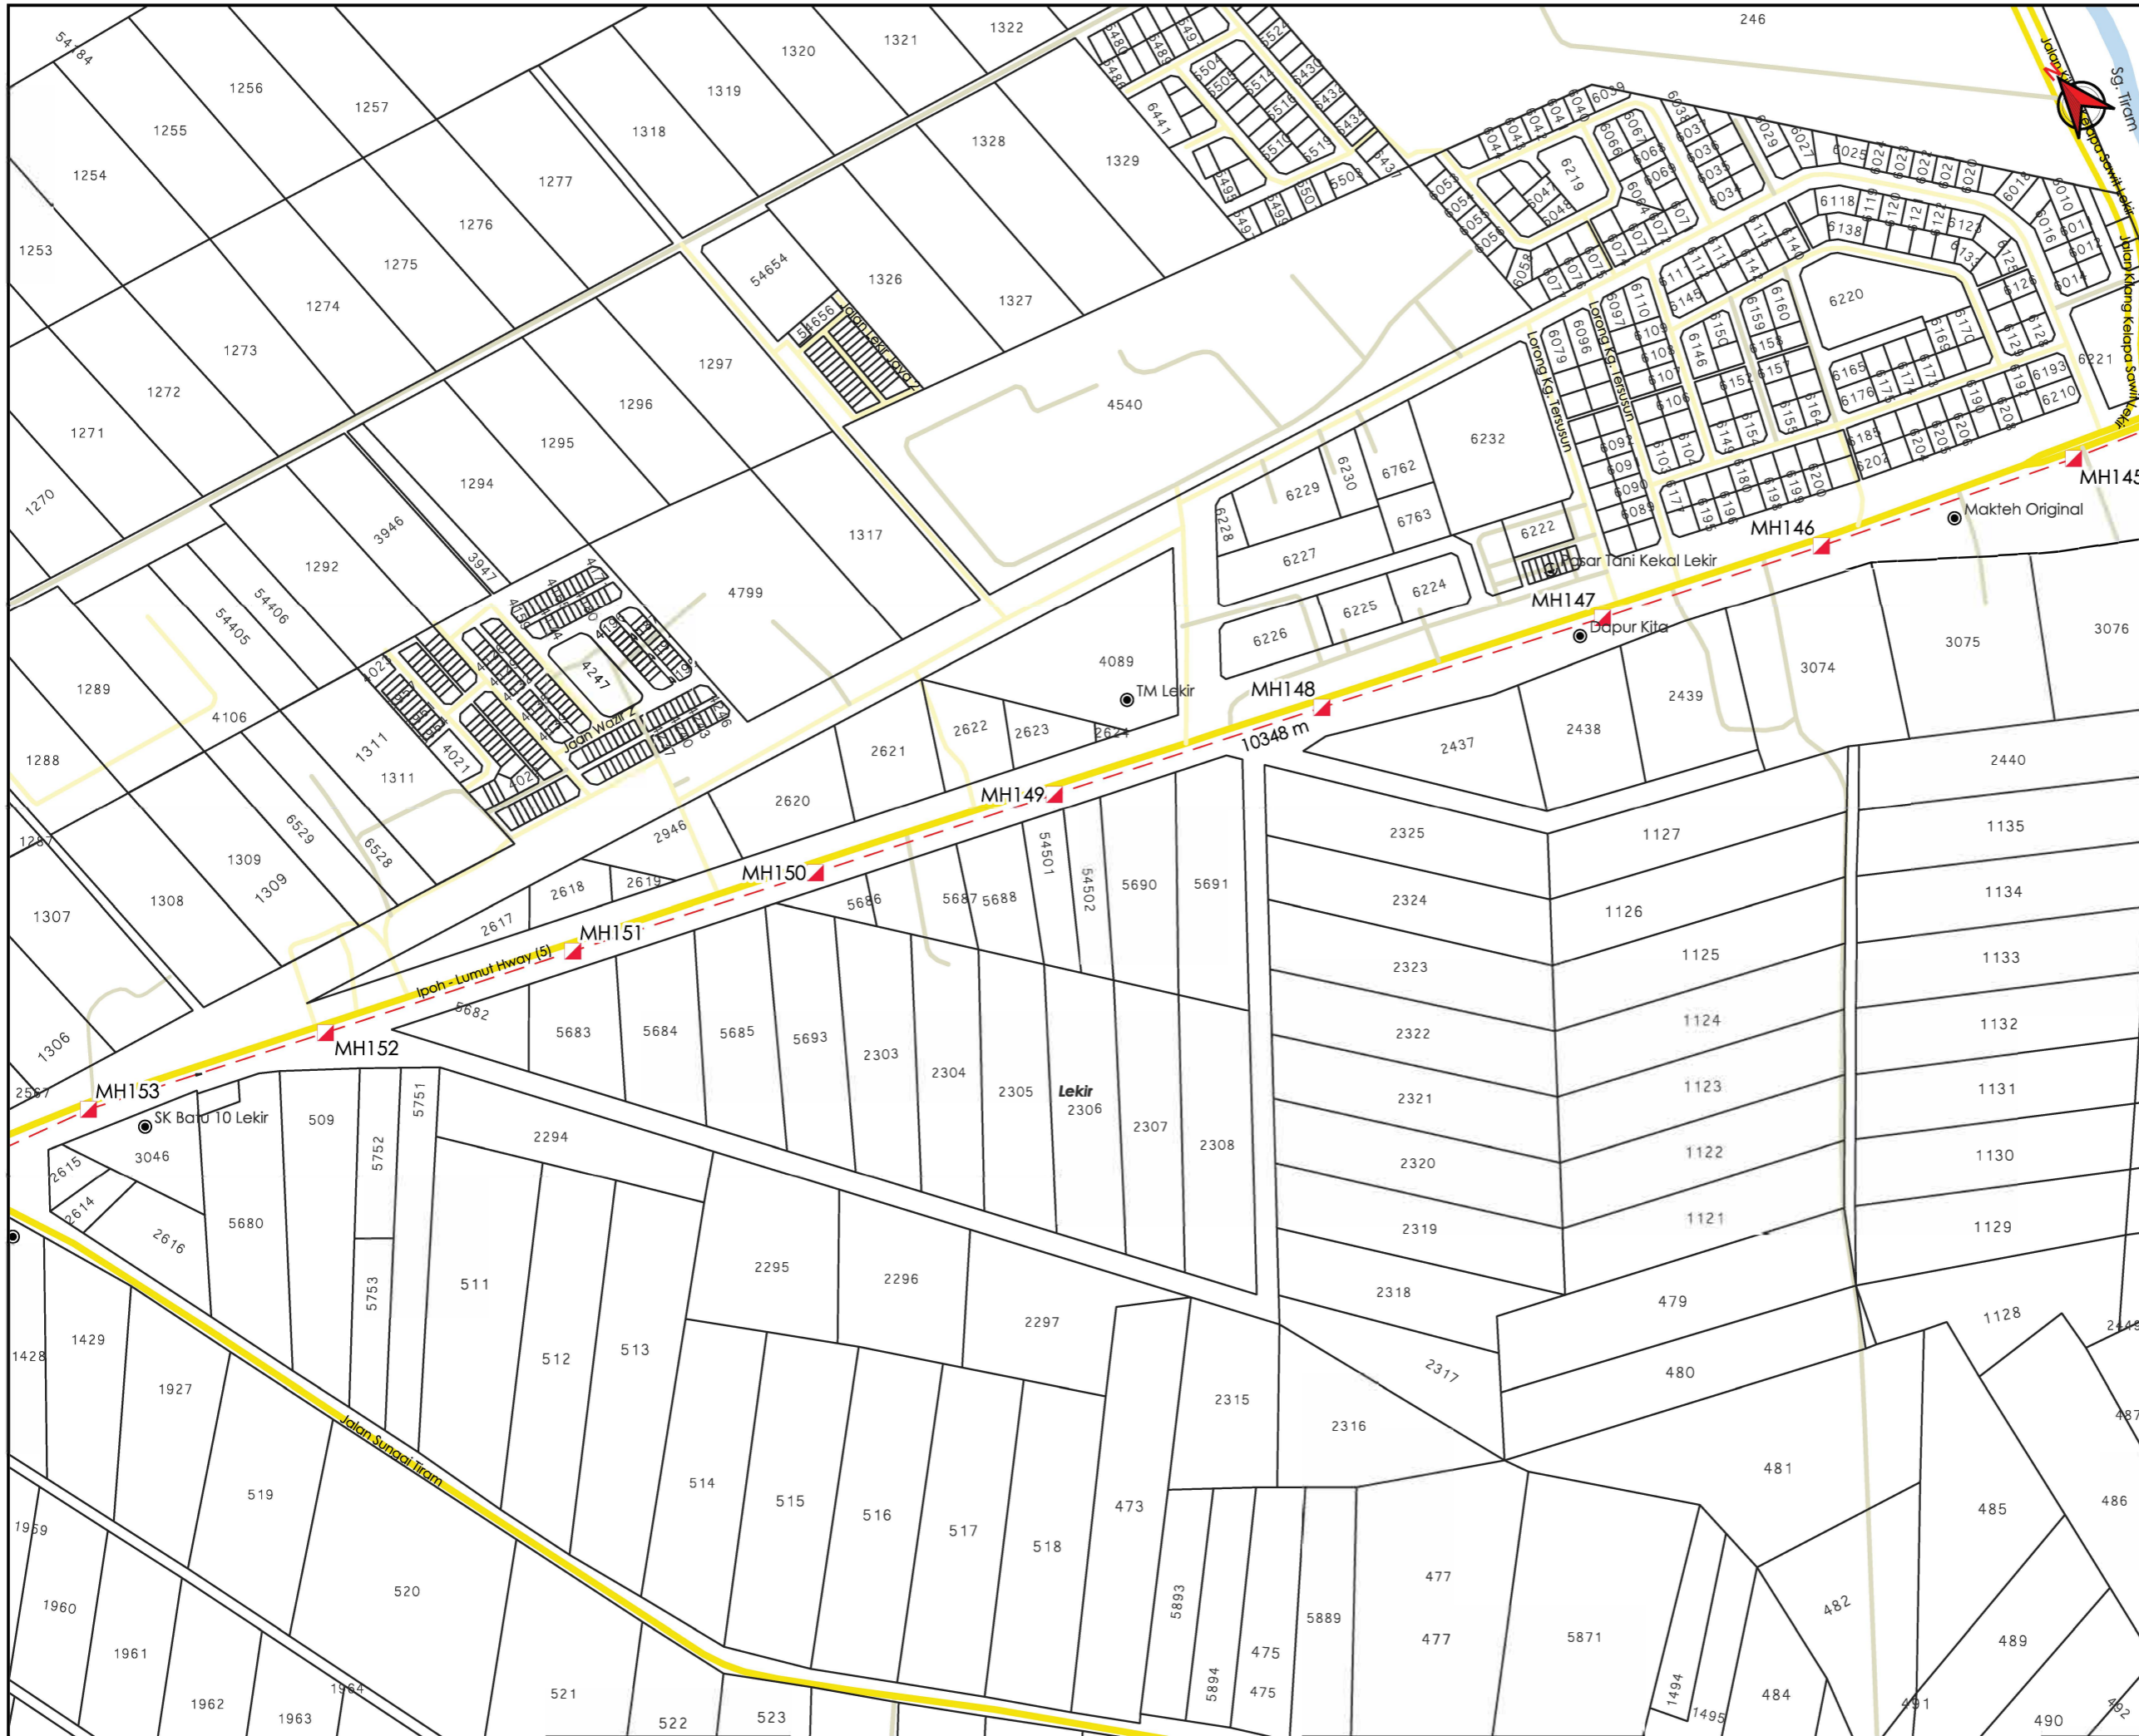

AGENSI PENYELARAS  
**KORIDOR UTILITI**  
 DARUL RIDZUAN



**TAJUK PERMOHONAN**  
 PERMOHONAN BAGI MENDAPATKAN KEBENARAN IZIN LALU SERTA PERMIT PEMASANGAN DAN PENYAMBUNGAN KEMUDAHAN UTILITI TELEKOMUNIKASI SERTA PENGOREKAN UNTUK PROJEK "FIBERISATION" MAXIS BROADBAND SDN BHD DI DALAM REZAB (SITE ID: ATWR-MELI)

- PETUNJUK**
- JALAN JKR
  - JALAN PBT
  - JALAN PERSENDIRIAN
  - HORIZONTAL DIRECTIONAL DRILLING
  - MANHOLE CADANGAN

**PIHAK BERKUASA MELULUS**


	<b>JABATAN KERJA RAYA MANJUNG</b>
	<b>JABATAN PENGAIRAN DAN SALIRAN MANJUNG</b>

**PENYEDIA UTILITI**



<b>JENIS PELAN</b>	<b>PELAN IZIN LALU</b>
<b>PELUKIS PELAN</b>	<b>ADIB FARHAN</b>
<b>TARIKH DIKELUARKAN</b>	<b>2025-09-18</b>
<b>MUKA SURAT</b>	<b>18/22</b>
<b>NO FAIL RUJUKAN</b>	<b>PINDAAN</b>
<b>KUDR/MXS/A/09/25/0816</b>	<b>00</b>

**\*PENGUKURAN BERDASARKAN JARAK SATELIT**

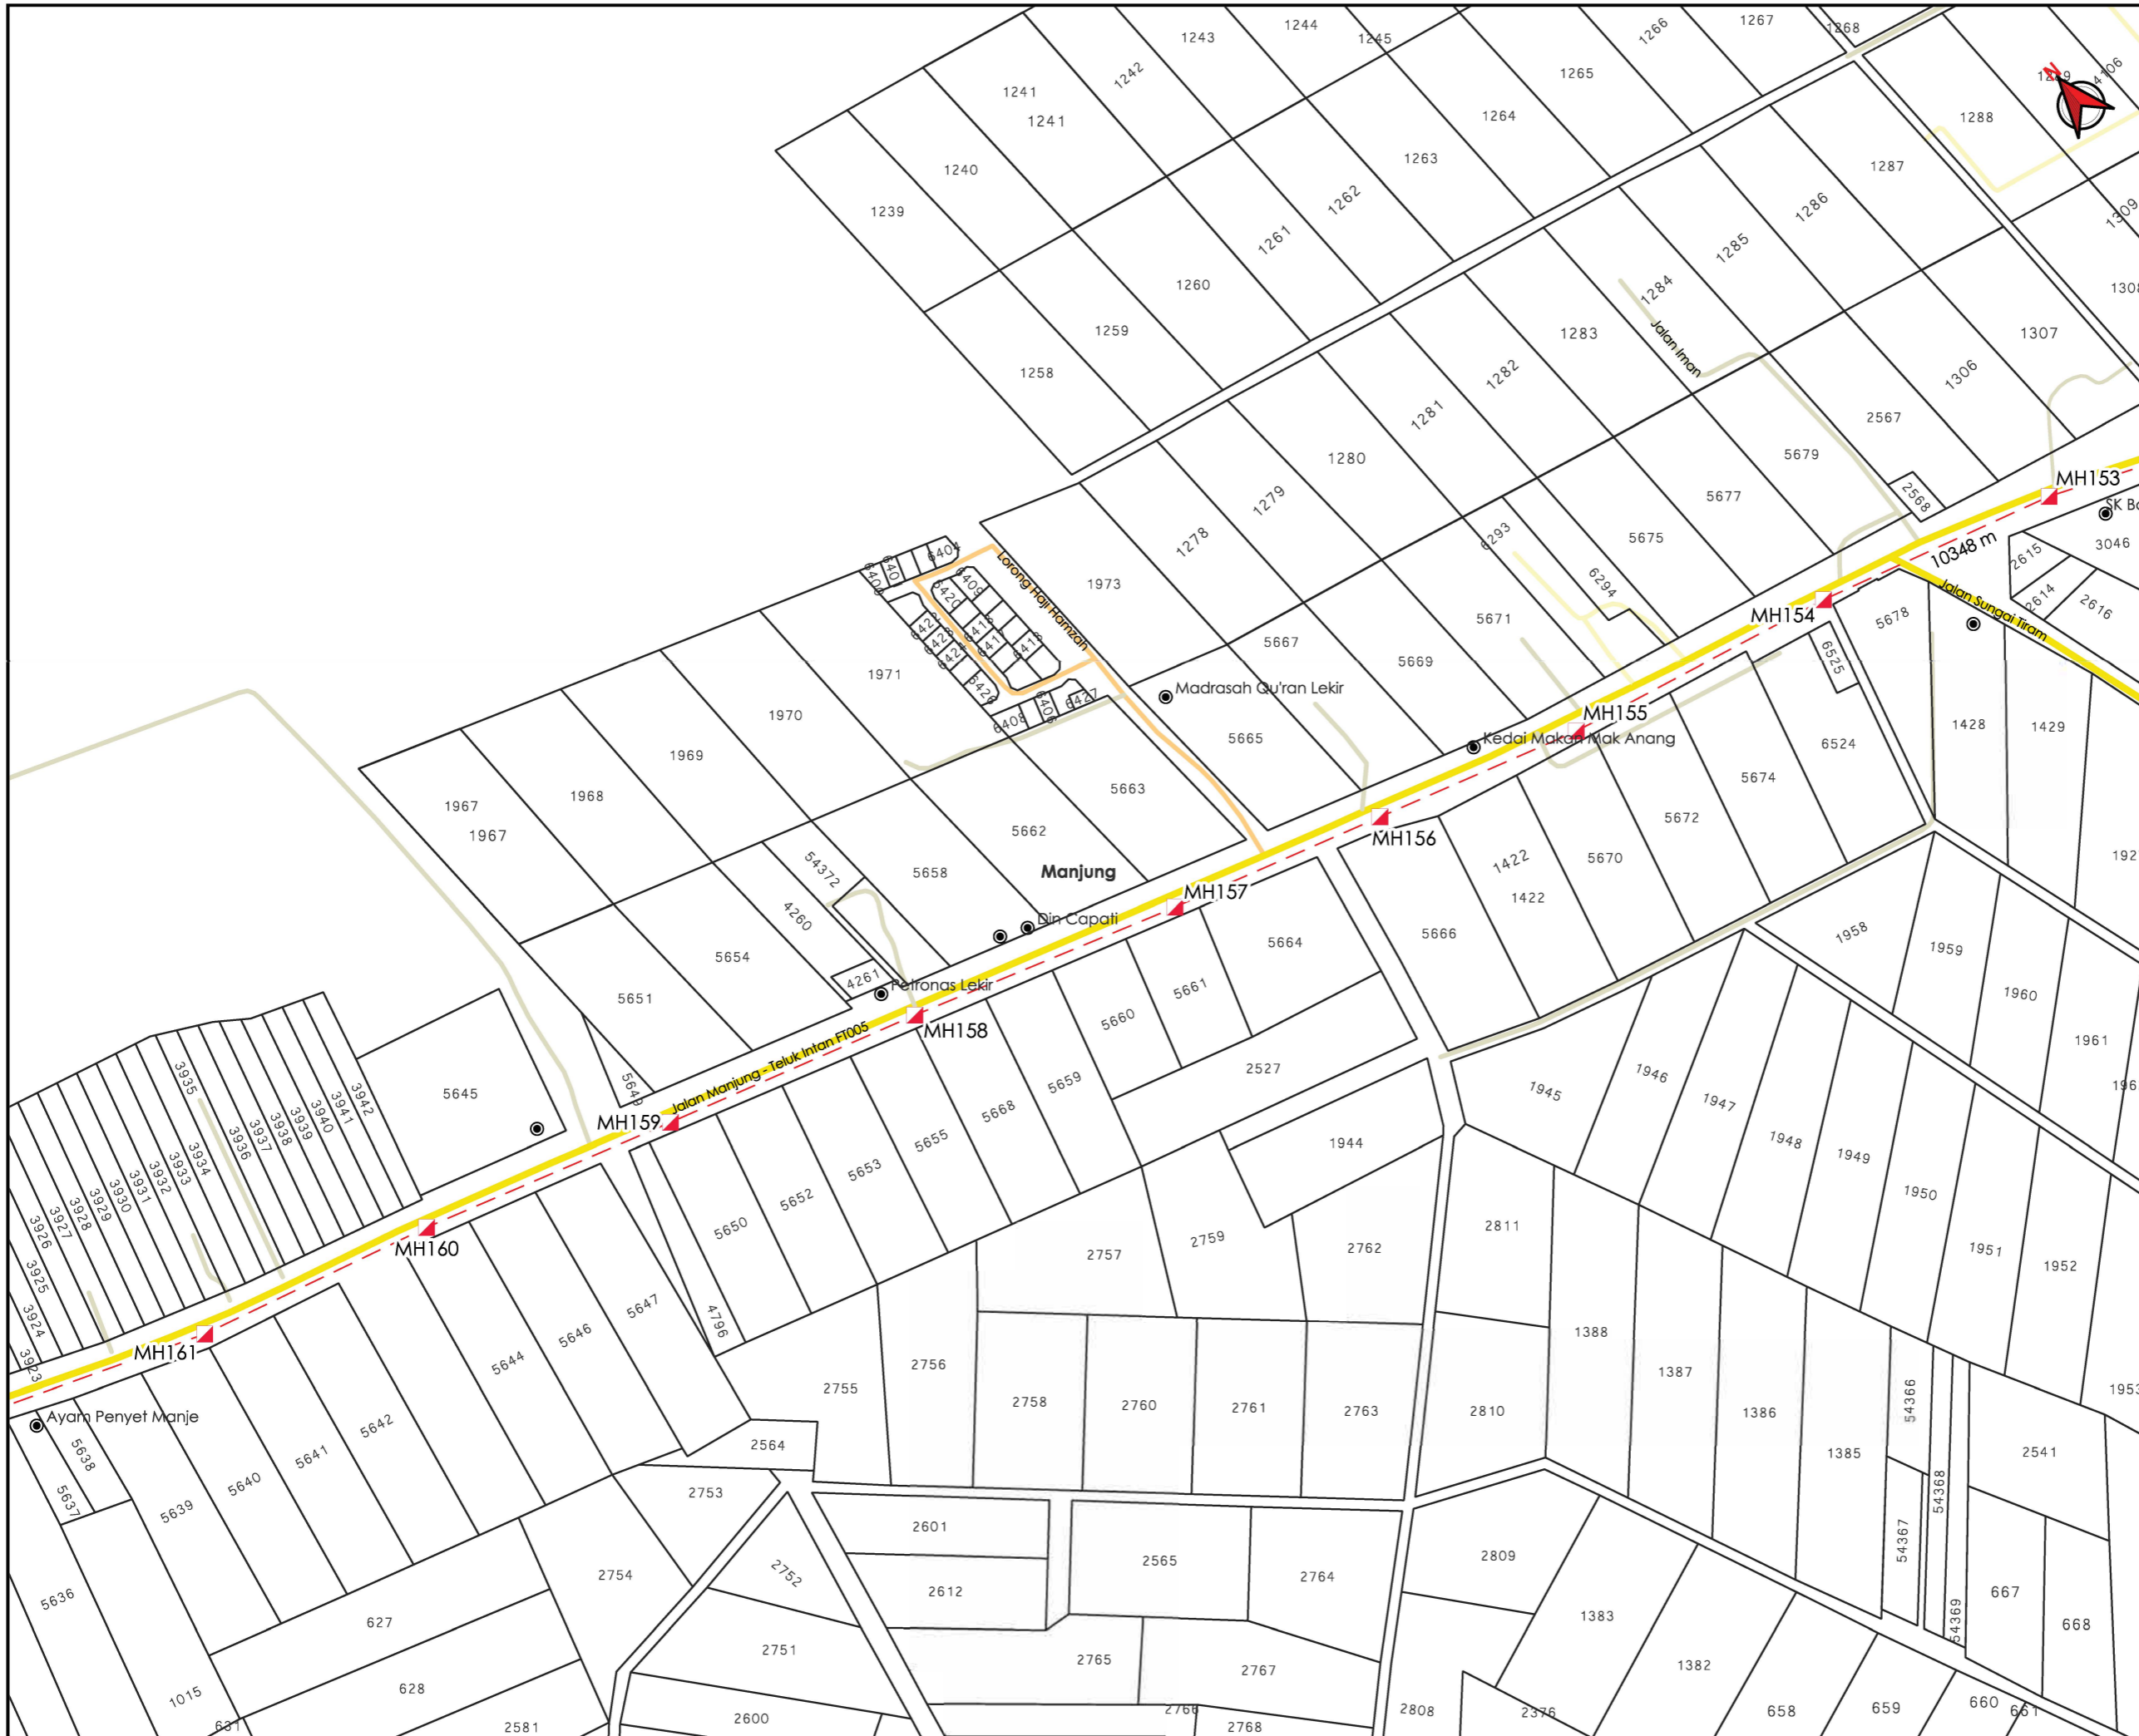

AGENSI PENYELARAS  
**KORIDOR UTILITI**  
 DARUL RIDZUAN



**TAJUK PERMOHONAN**  
 PERMOHONAN BAGI MENDAPATKAN KEBENARAN IZIN LALU SERTA PERMIT PEMASANGAN DAN PENYAMBUNGAN KEMUDAHAN UTILITI TELEKOMUNIKASI SERTA PENGOREKAN UNTUK PROJEK "FIBERISATION" MAXIS BROADBAND SDN BHD DI DALAM REZAB (SITE ID: ATWR-MELI)

- PETUNJUK**
- JALAN JKR
  - JALAN PBT
  - JALAN PERSENDIRIAN
  - JALAN PEJABAT DAERAH
  - HORIZONTAL DIRECTIONAL DRILLING
  - MANHOLE CADANGAN


**PIHAK BERKUASA MELULUS**

	<b>JABATAN KERJA RAYA MANJUNG</b>
	<b>JABATAN PENGAIRAN DAN SALIRAN MANJUNG</b>

**PENYEDIA UTILITI**

<b>JENIS PELAN</b>	<b>PELAN IZIN LALU</b>
<b>PELUKIS PELAN</b>	<b>ADIB FARHAN</b>
<b>TARIKH DIKELUARKAN</b>	<b>2025-09-18</b>
<b>MUKA SURAT</b>	<b>19/22</b>
<b>NO FAIL RUJUKAN</b>	<b>PINDAAN</b>
<b>KUDR/MXS/A/09/25/0816</b>	<b>00</b>

**\*PENGUKURAN BERDASARKAN JARAK SATELIT**

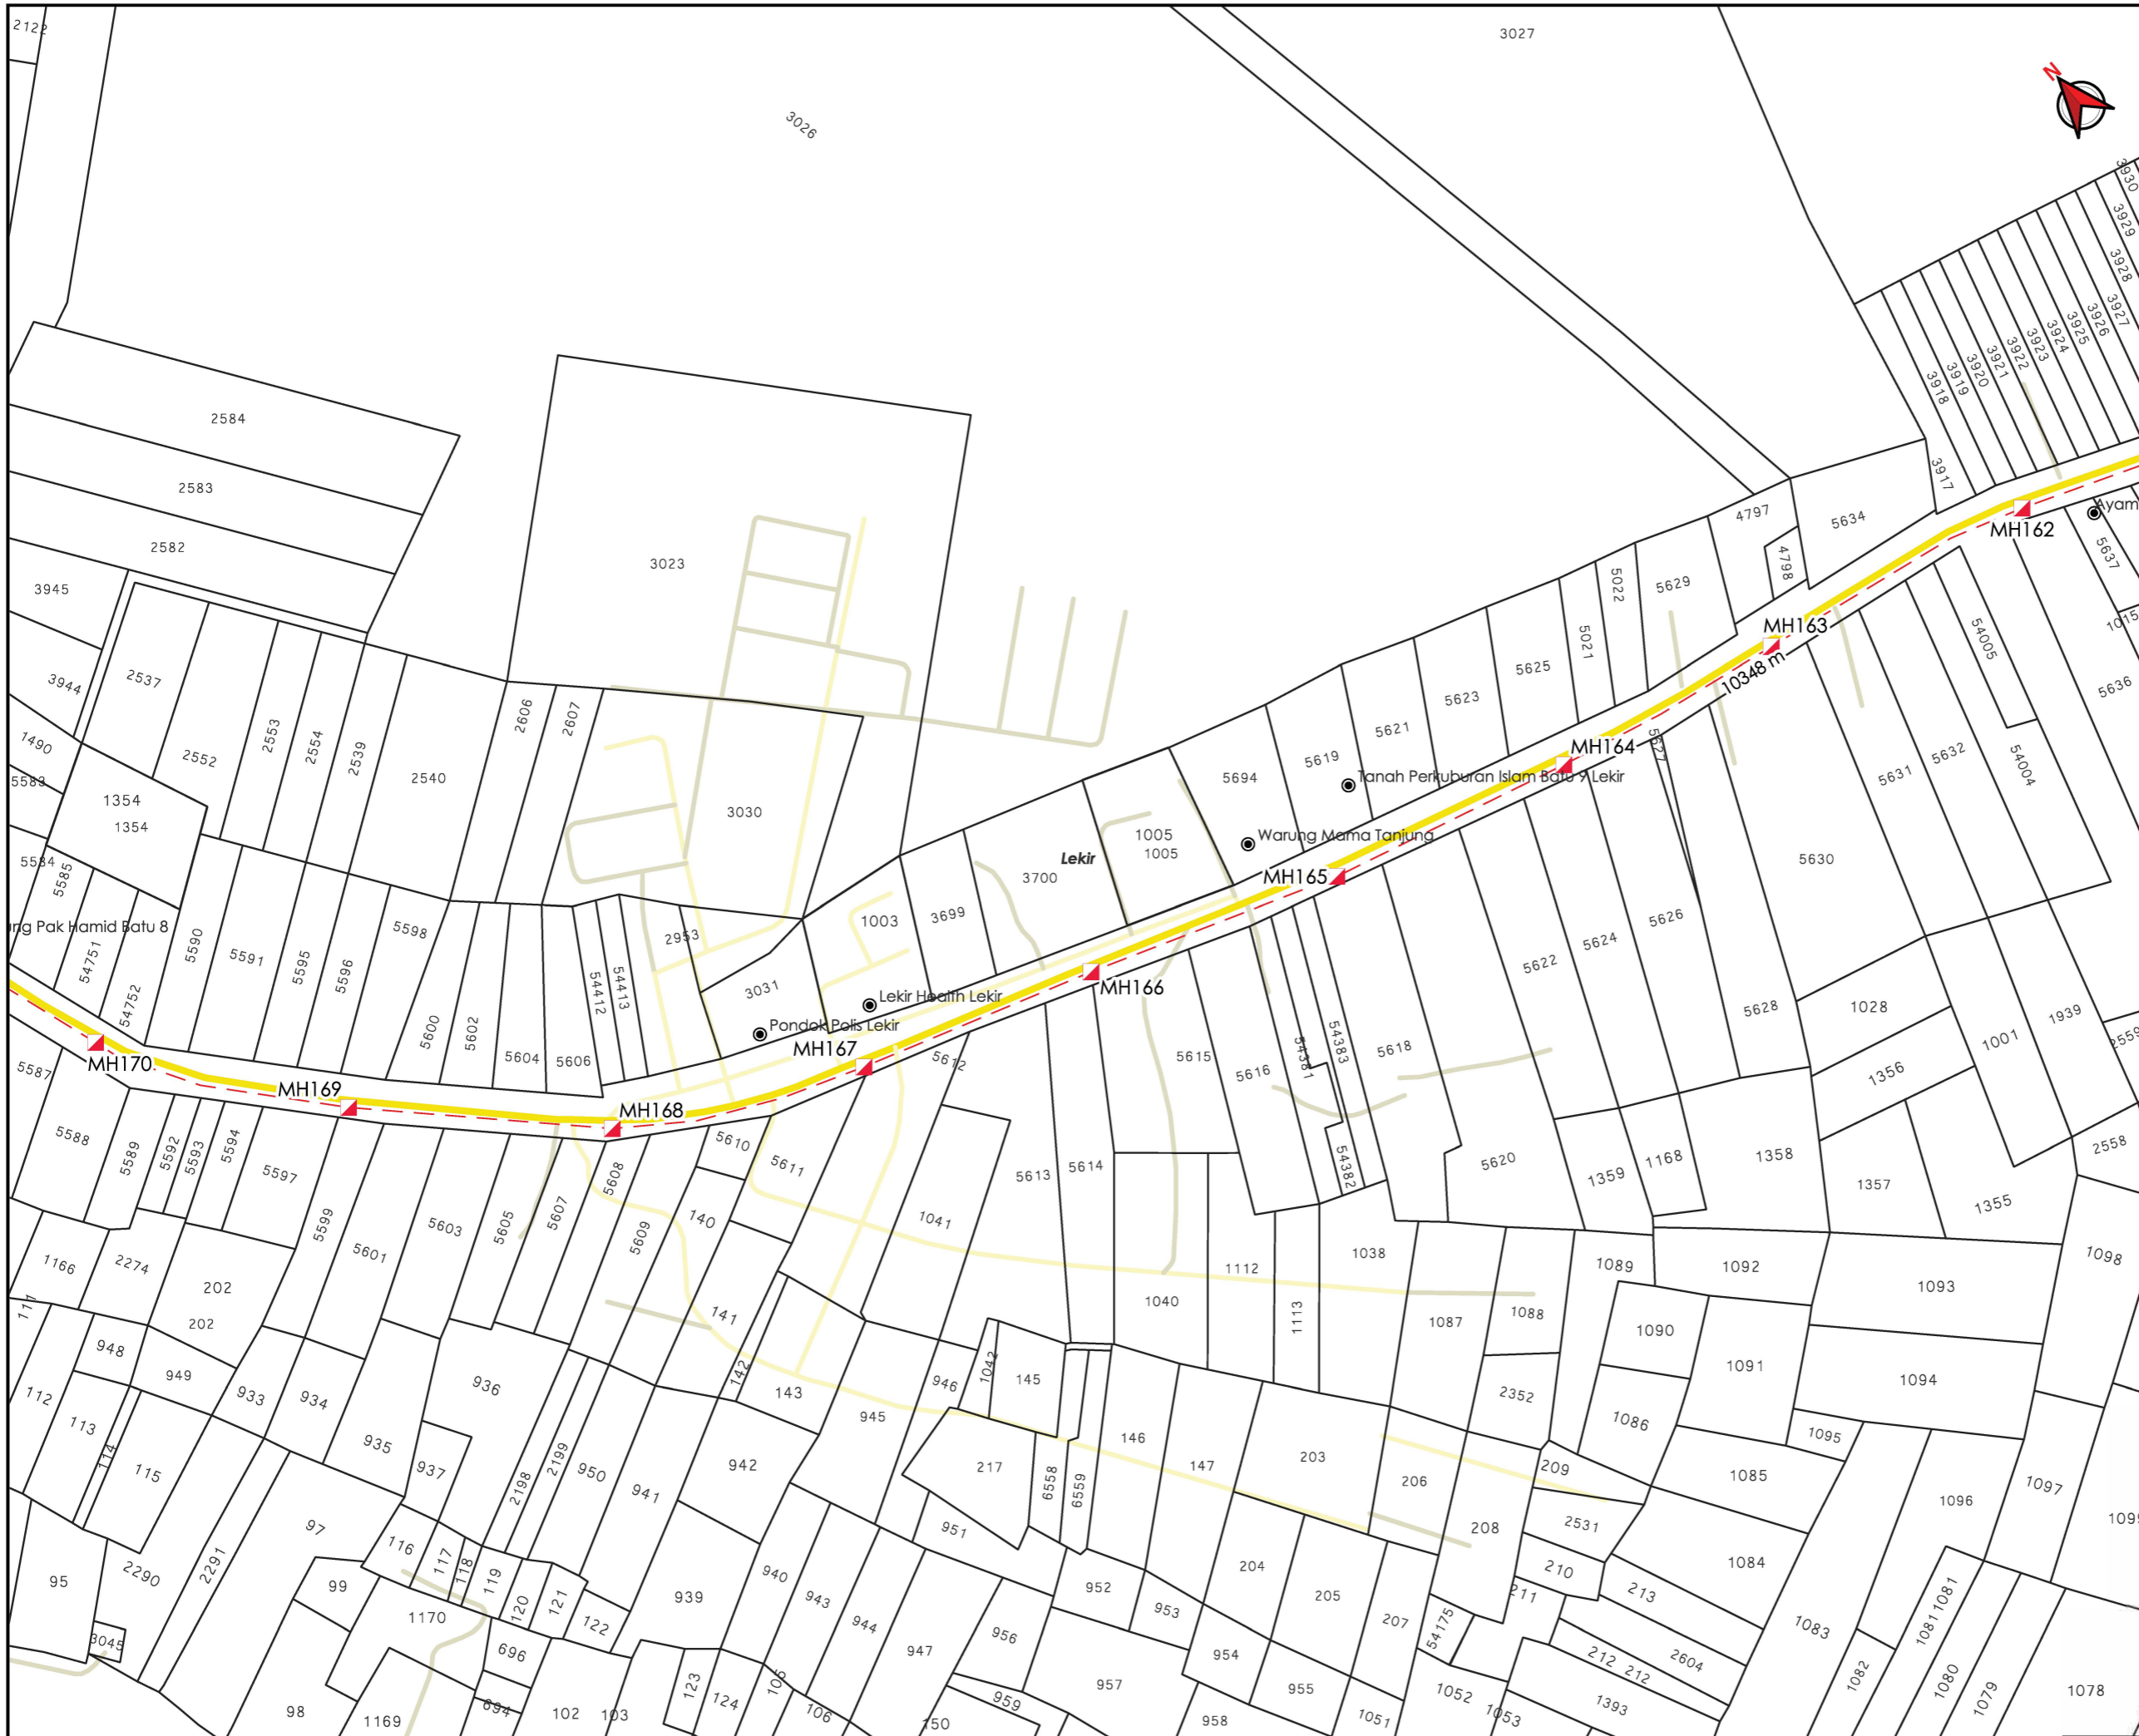

**TAJUK PERMOHONAN**  
 PERMOHONAN BAGI MENDAPATKAN KEBENARAN IZIN LALU SERTA PERMIT PEMASANGAN DAN PENYAMBUNGAN KEMUDAHAN UTILITI TELEKOMUNIKASI SERTA PENGOREKAN UNTUK PROJEK "FIBERISATION" MAXIS BROADBAND SDN BHD DI DALAM REZAB (SITE ID: ATWR-MELJ)

- PETUNJUK**
- JALAN JKR
  - JALAN PBT
  - JALAN PERSENDIRIAN
  - HORIZONTAL DIRECTIONAL DRILLING
  - MANHOLE CADANGAN

**PIHAK BERKUASA MELULUS**

	<b>JABATAN KERJA RAYA MANJUNG</b>
	<b>JABATAN PENGAIRAN DAN SALIRAN MANJUNG</b>

**PENYEDIA UTILITI**



<b>JENIS PELAN</b>	<b>PELAN IZIN LALU</b>
<b>PELUKIS PELAN</b>	<b>ADIB FARHAN</b>
<b>TARIKH DIKELUARKAN</b>	<b>2025-09-18</b>
<b>MUKA SURAT</b>	<b>20/22</b>
<b>NO FAIL RUJUKAN</b>	<b>PINDAAN</b>
<b>KUDR/MXS/A/09/25/0816</b>	<b>00</b>

**\*PENGUKURAN BERDASARKAN JARAK SATELIT**



AGENSI PENYELARAS  
**KORIDOR UTILITI**  
 DARUL RIDZUAN



**TAJUK PERMOHONAN**  
 PERMOHONAN BAGI MENDAPATKAN KEBENARAN IZIN LALU SERTA PERMIT PEMASANGAN DAN PENYAMBUNGAN KEMUDAHAN UTILITI TELEKOMUNIKASI SERTA PENGOREKAN UNTUK PROJEK "FIBERISATION" MAXIS BROADBAND SDN BHD DI DALAM REZAB (SITE ID: ATWR-MELI)

- PETUNJUK**
- JALAN JKR
  - JALAN PBT
  - JALAN PERSENDIRIAN
  - HORIZONTAL DIRECTIONAL DRILLING
  - MANHOLE CADANGAN

**PIHAK BERKUASA MELULUS**

**JABATAN KERJA RAYA MANJUNG**

**JABATAN PENGAIRAN DAN SALIRAN MANJUNG**

**PENYEDIA UTILITI**

**maxis**

JENIS PELAN	PELAN IZIN LALU
PELUKIS PELAN	ADIB FARHAN
TARIKH DIKELUARKAN	2025-09-18
MUKA SURAT	21/22
NO FAIL RUJUKAN	PINDAAN
KUDR/MXS/A/09/25/0816	<b>00</b>

**\*PENGUKURAN BERDASARKAN JARAK SATELIT**



AGENSI PENYELARAS  
**KORIDOR UTILITI**  
 DARUL RIDZUAN



**TAJUK PERMOHONAN**  
 PERMOHONAN BAGI MENDAPATKAN KEBENARAN IZIN LALU SERTA PERMIT PEMASANGAN DAN PENYAMBUNGAN KEMUDAHAN UTILITI TELEKOMUNIKASI SERTA PENGOREKAN UNTUK PROJEK "FIBERISATION" MAXIS BROADBAND SDN BHD DI DALAM REZAB (SITE ID: ATWR-MELI)

- PETUNJUK**
- JALAN JKR
  - JALAN PBT
  - JALAN PERSENDIRIAN
  - HORIZONTAL DIRECTIONAL DRILLING
  - MANHOLE SEDIA ADA
  - MANHOLE CADANGAN

**PIHAK BERKUASA MELULUS**

- JABATAN KERJA RAYA MANJUNG**
- JABATAN PENGAIRAN DAN SALIRAN MANJUNG**

**PENYEDIA UTILITI**



JENIS PELAN	PELAN IZIN LALU
PELUKIS PELAN	ADIB FARHAN
TARIKH DIKELUARKAN	2025-09-18
MUKA SURAT	22/22
NO FAIL RUJUKAN	PINDAAN
KUDR/MXS/A/09/25/0816	00

\*PENGUKURAN BERDASARKAN JARAK SATELIT


K U M P U L A N  
**Asiadebut**

**BORANG ULASAN PELAN IZIN LALU**


<b>NO FAIL</b>	#QZNKIRFU
<b>DAERAH</b>	MANJUNG
<b>PENYEDIA UTILITI</b>	MAXIS
<b>PENYEDIA PELAN</b>	ADIB FARHAN
<b>TARIKH PELAN</b>	18/09/2025

**ULASAN PELAN :**

<b>BIL</b>	<b>ULASAN</b>
1.	UNTUK MAKLUMAN, PERMOHONAN DIATAS DIDAPATI BERTINDIH DENGAN KUDR/TNBS/A3/05/24/0001 & KUDR/TNBS/B/04/25/0372.

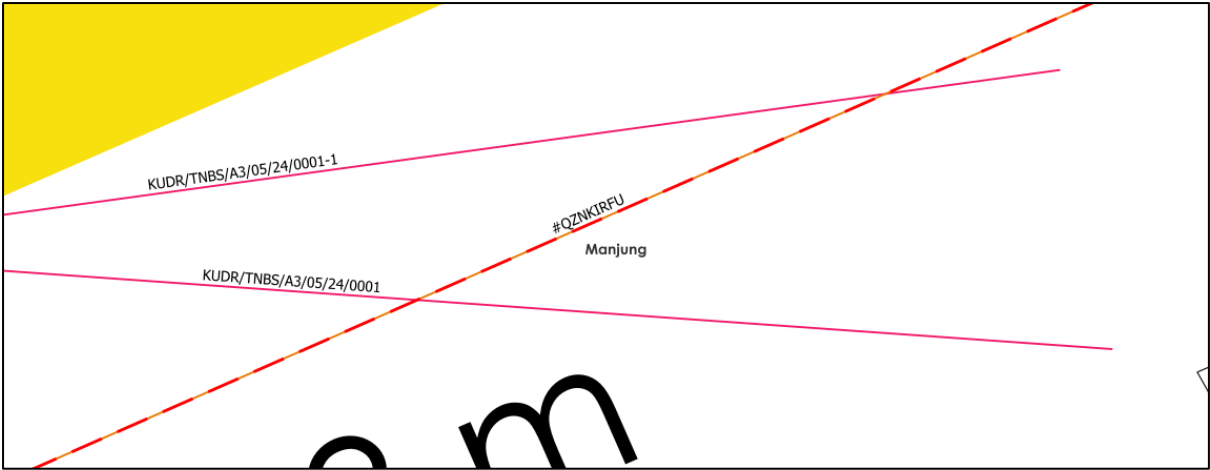

KOORDINAT BERTINDIH: 4.12919626, 100.75149088

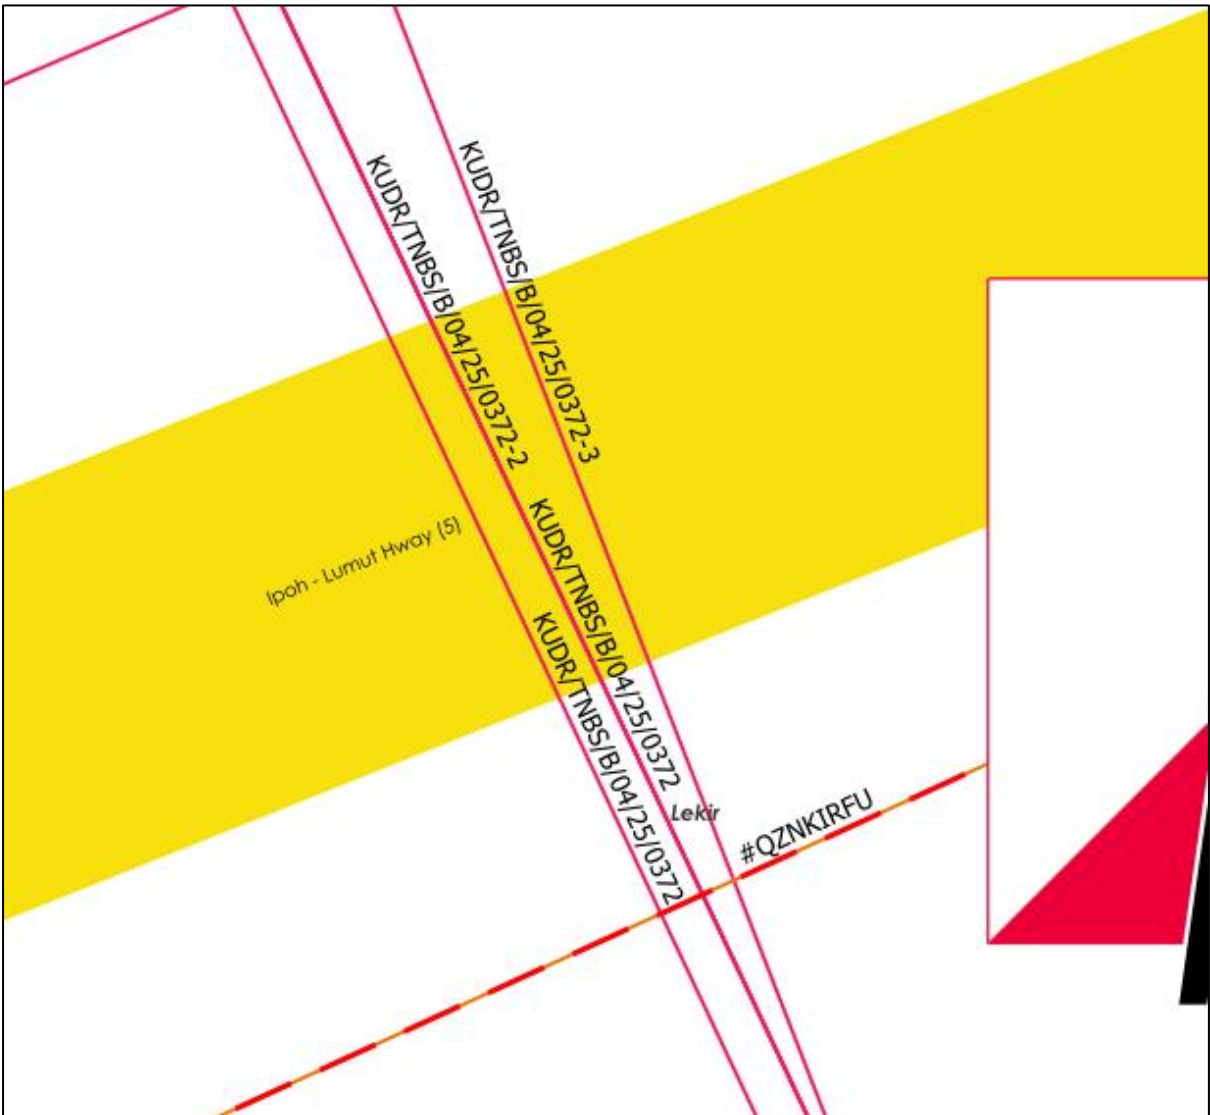

KOORDINAT BERTINDIH: 4.12752402, 100.75792808