

**KORIDOR
UTILITI**
DARUL RIDZUAN




maxis 

**PERMOHOHAN BAGI MENDAPATKAN KEBENARAN IZIN LALU SERTA
PERMIT PEMASANGAN DAN PENYAMBUNGAN KEMUDAHAN UTILITI
TELEKOMUNIKASI SERTA PENGOREKAN UNTUK PROJEK "FIBERISATION"
MAXIS BROADBAND SDN BHD DI DALAM REZAB (SITE ID: ATWR-MELI)**

**PELAN IZIN LALU
(PINDAAN 01)**

DAERAH HILIR PERAK/PERAK TENGAH/MANJUNG

**NO FAIL RUJUKAN
KUDR/MXS/A/09/25/0816**

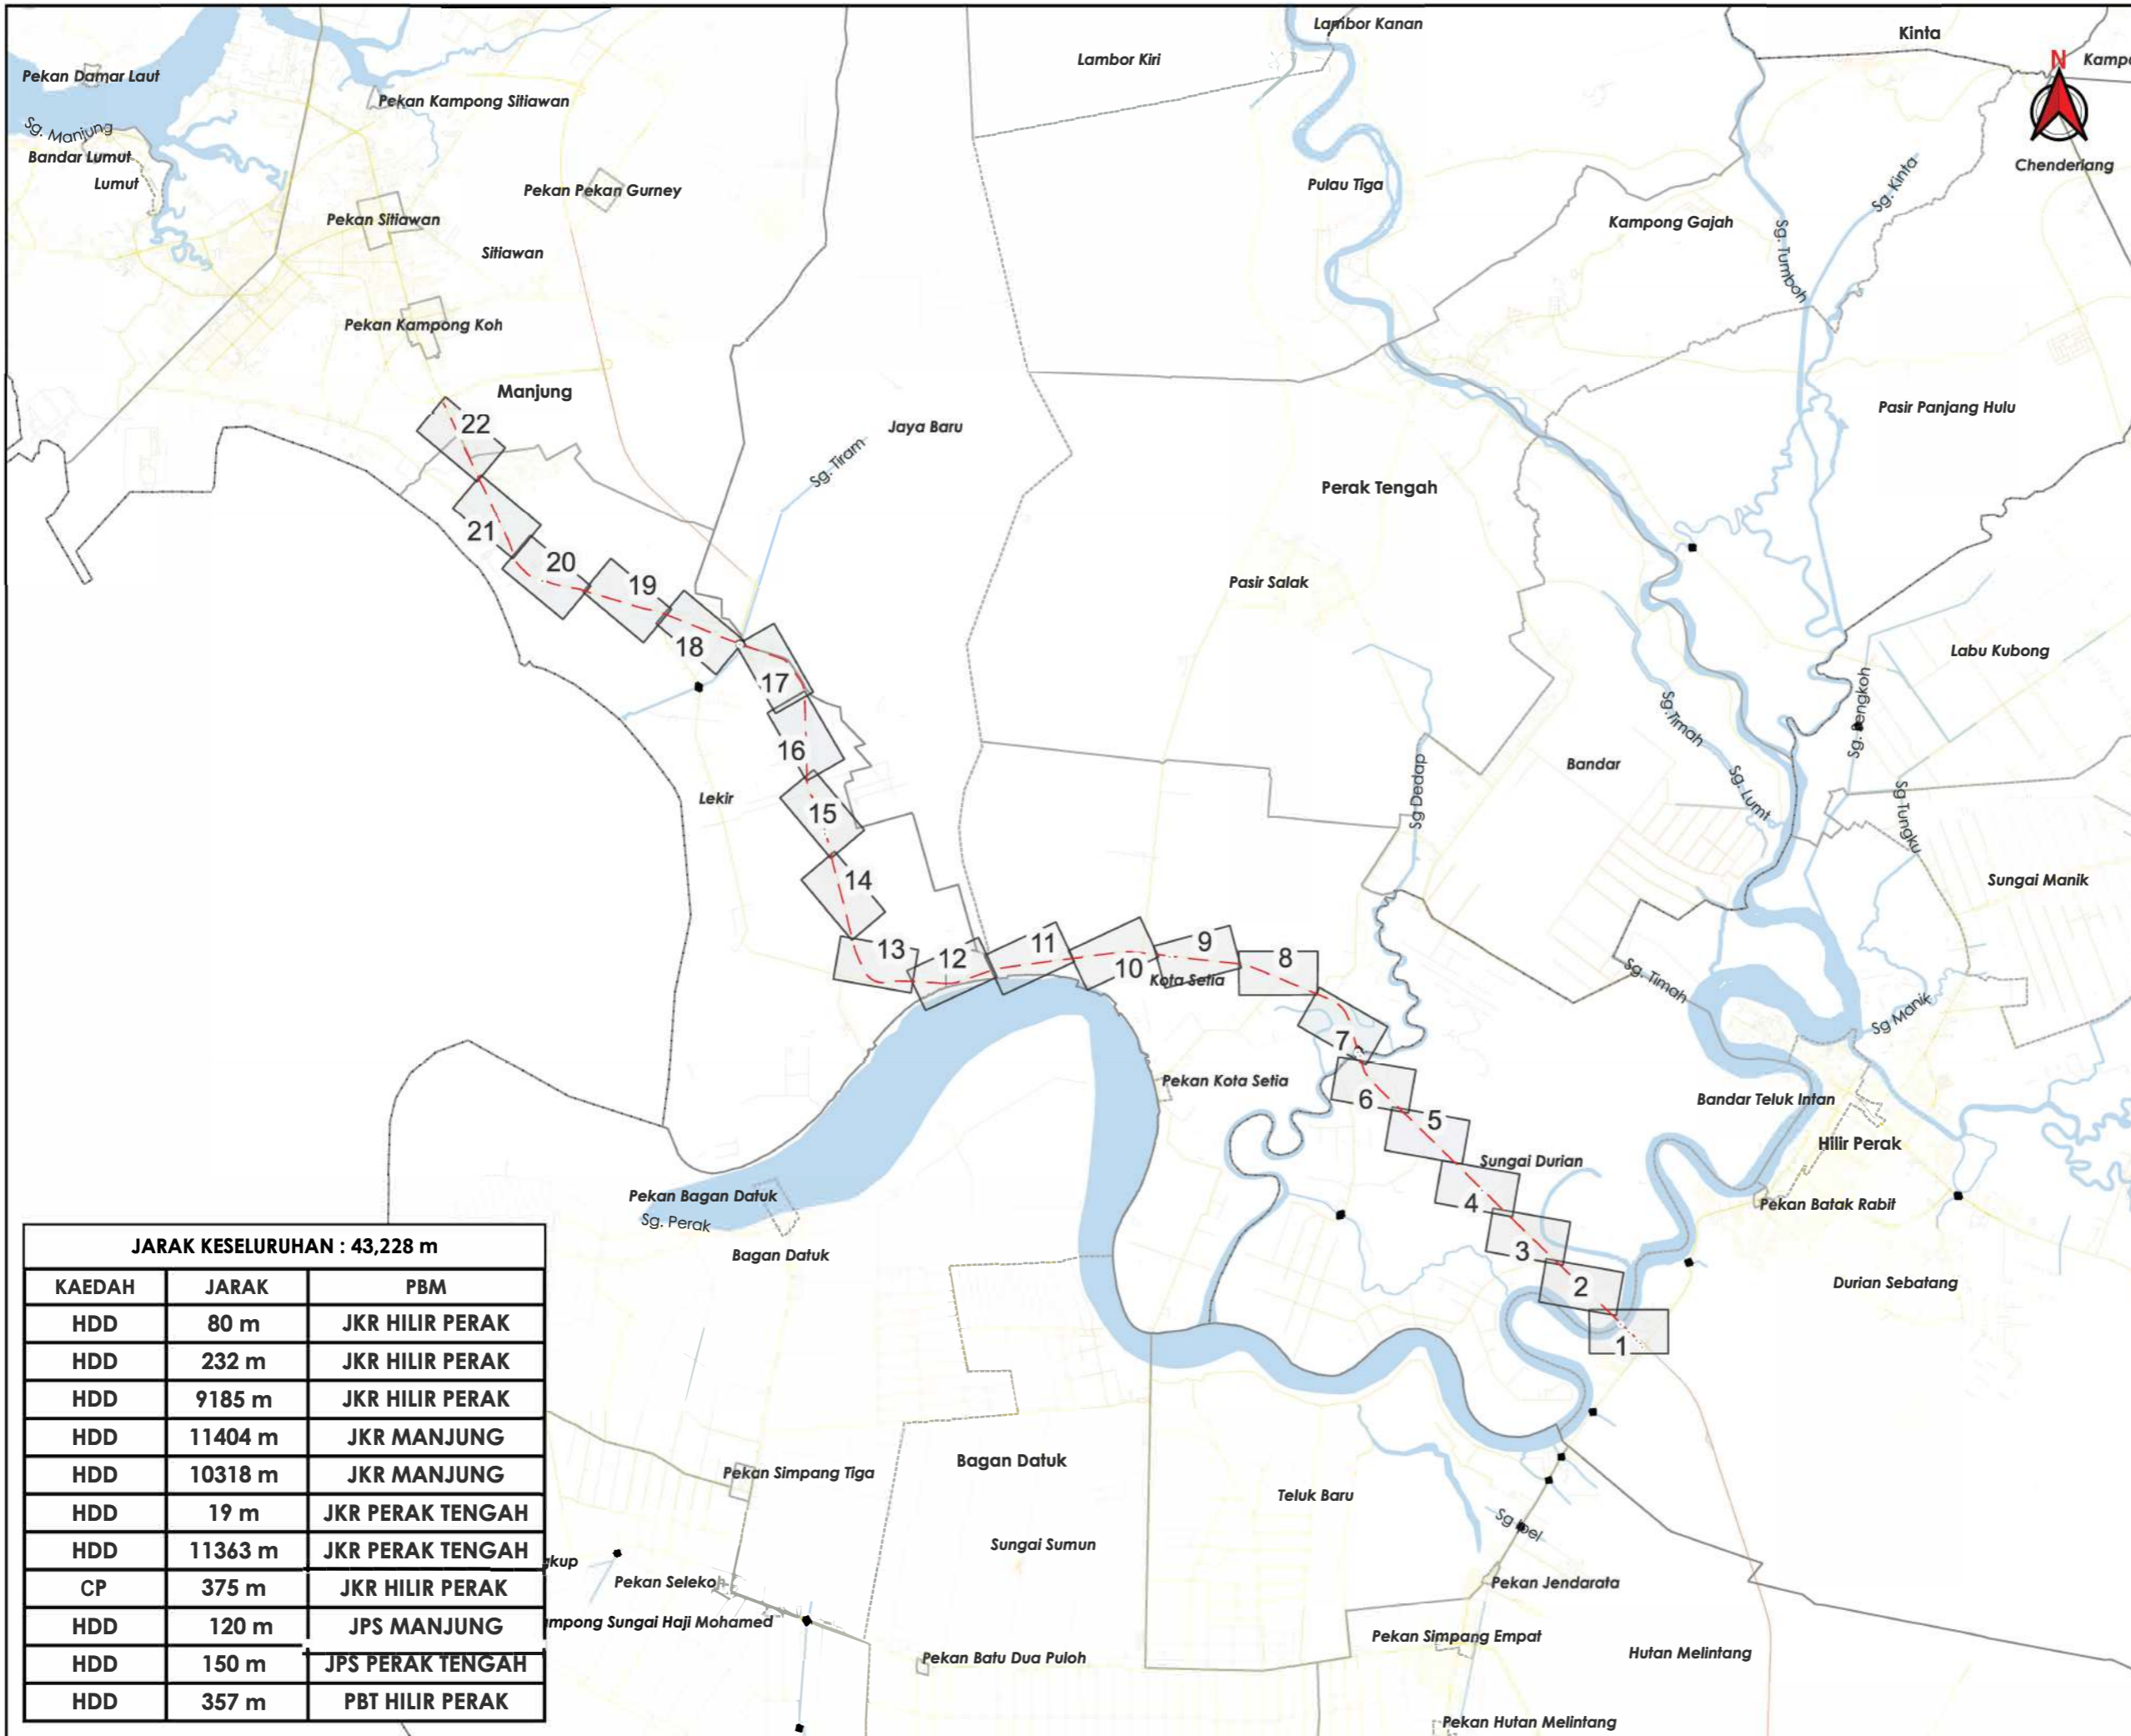

TAJUK PERMOHONAN
 PERMOHONAN BAGI MENDAPATKAN KEBENARAN IZIN LALU SERTA PERMIT PEMASANGAN DAN PENYAMBUNGAN KEMUDAHAN UTILITI TELEKOMUNIKASI SERTA PENGOREKAN UNTUK PROJEK "FIBERISATION" MAXIS BROADBAND SDN BHD DI DALAM REZAB (SITE ID: ATWR-MELI)

PETUNJUK

- JALAN LLM
- JALAN JKR
- JALAN PBT
- JALAN PERSENDIRIAN
- JALAN PEJABAT DAERAH
- JAMBATAN
- HORIZONTAL DIRECTIONAL DRILLING

PIHAK BERKUASA MELULUS

	JJABATAN KERJA RAYA HILIR PERAK, PERAK TENGAH DAN MANJUNG
	MAJLIS PERBANDARAN TELUK INTAN
	JABATAN PENGAIRAN DAN SALIRAN PERAK TENGAH DAN MANJUNG

PENYEDIA UTILITI



JARAK KESELURUHAN : 43,228 m

KAEDAH	JARAK	PBM
HDD	80 m	JKR HILIR PERAK
HDD	232 m	JKR HILIR PERAK
HDD	9185 m	JKR HILIR PERAK
HDD	11404 m	JKR MANJUNG
HDD	10318 m	JKR MANJUNG
HDD	19 m	JKR PERAK TENGAH
HDD	11363 m	JKR PERAK TENGAH
CP	375 m	JKR HILIR PERAK
HDD	120 m	JPS MANJUNG
HDD	150 m	JPS PERAK TENGAH
HDD	357 m	PBT HILIR PERAK

JENIS PELAN	PELAN IZIN LALU
PELUKIS PELAN	ZULHUSNI SYAZWAN
TARIKH DIKELUARKAN	2025-10-06
MUKA SURAT	0/22
NO FAIL RUJUKAN	PINDAAN
KUDR/MXS/A/09/25/0816	01

*PENGUKURAN BERDASARKAN JARAK SATELIT

**KORIDOR
UTILITI**
DARUL RIDZUAN



maxis 

**PERMOHOHAN BAGI MENDAPATKAN KEBENARAN IZIN LALU SERTA
PERMIT PEMASANGAN DAN PENYAMBUNGAN KEMUDAHAN UTILITI
TELEKOMUNIKASI SERTA PENGOREKAN UNTUK PROJEK "FIBERISATION"
MAXIS BROADBAND SDN BHD DI DALAM REZAB (SITE ID: ATWR-MELI)**

**PELAN IZIN LALU
(PINDAAN 01)**

**NO FAIL RUJUKAN
KUDR/MXS/A/09/25/0816**



TAJUK PERMOHONAN
 PERMOHONAN BAGI MENDAPATKAN
 KEBENARAN IZIN LALU SERTA PERMIT
 PEMASANGAN DAN PENYAMBUNGAN
 KEMUDAHAN UTILITI TELEKOMUNIKASI SERTA
 PENGOREKAN UNTUK PROJEK "FIBERISATION"
 MAXIS BROADBAND SDN BHD DI DALAM REZAB
 (SITE ID: ATWR-MELI)


- PETUNJUK**
- JALAN LLM
 - JALAN JKR
 - JALAN PBT
 - JALAN PERSENDIRIAN
 - HORIZONTAL DIRECTIONAL DRILLING
 - CABLE PULLING
 - ◻ MANHOLE SEDIA ADA
 - ◻ MANHOLE CADANGAN

PIHAK BERKUASA MELULUS

	JABATAN KERJA RAYA HILIR PERAK
	MAJLIS PERBANDARAN TELUK INTAN

PENYEDIA UTILITI

JENIS PELAN	PELAN IZIN LALU
PELUKIS PELAN	ZULHUSNI SYAZWAN
TARIKH DIKELUARKAN	2025-10-06
MUKA SURAT	1/22
NO FAIL RUJUKAN	PINDAAN
KUDR/MXS/A/09/25/0816	01

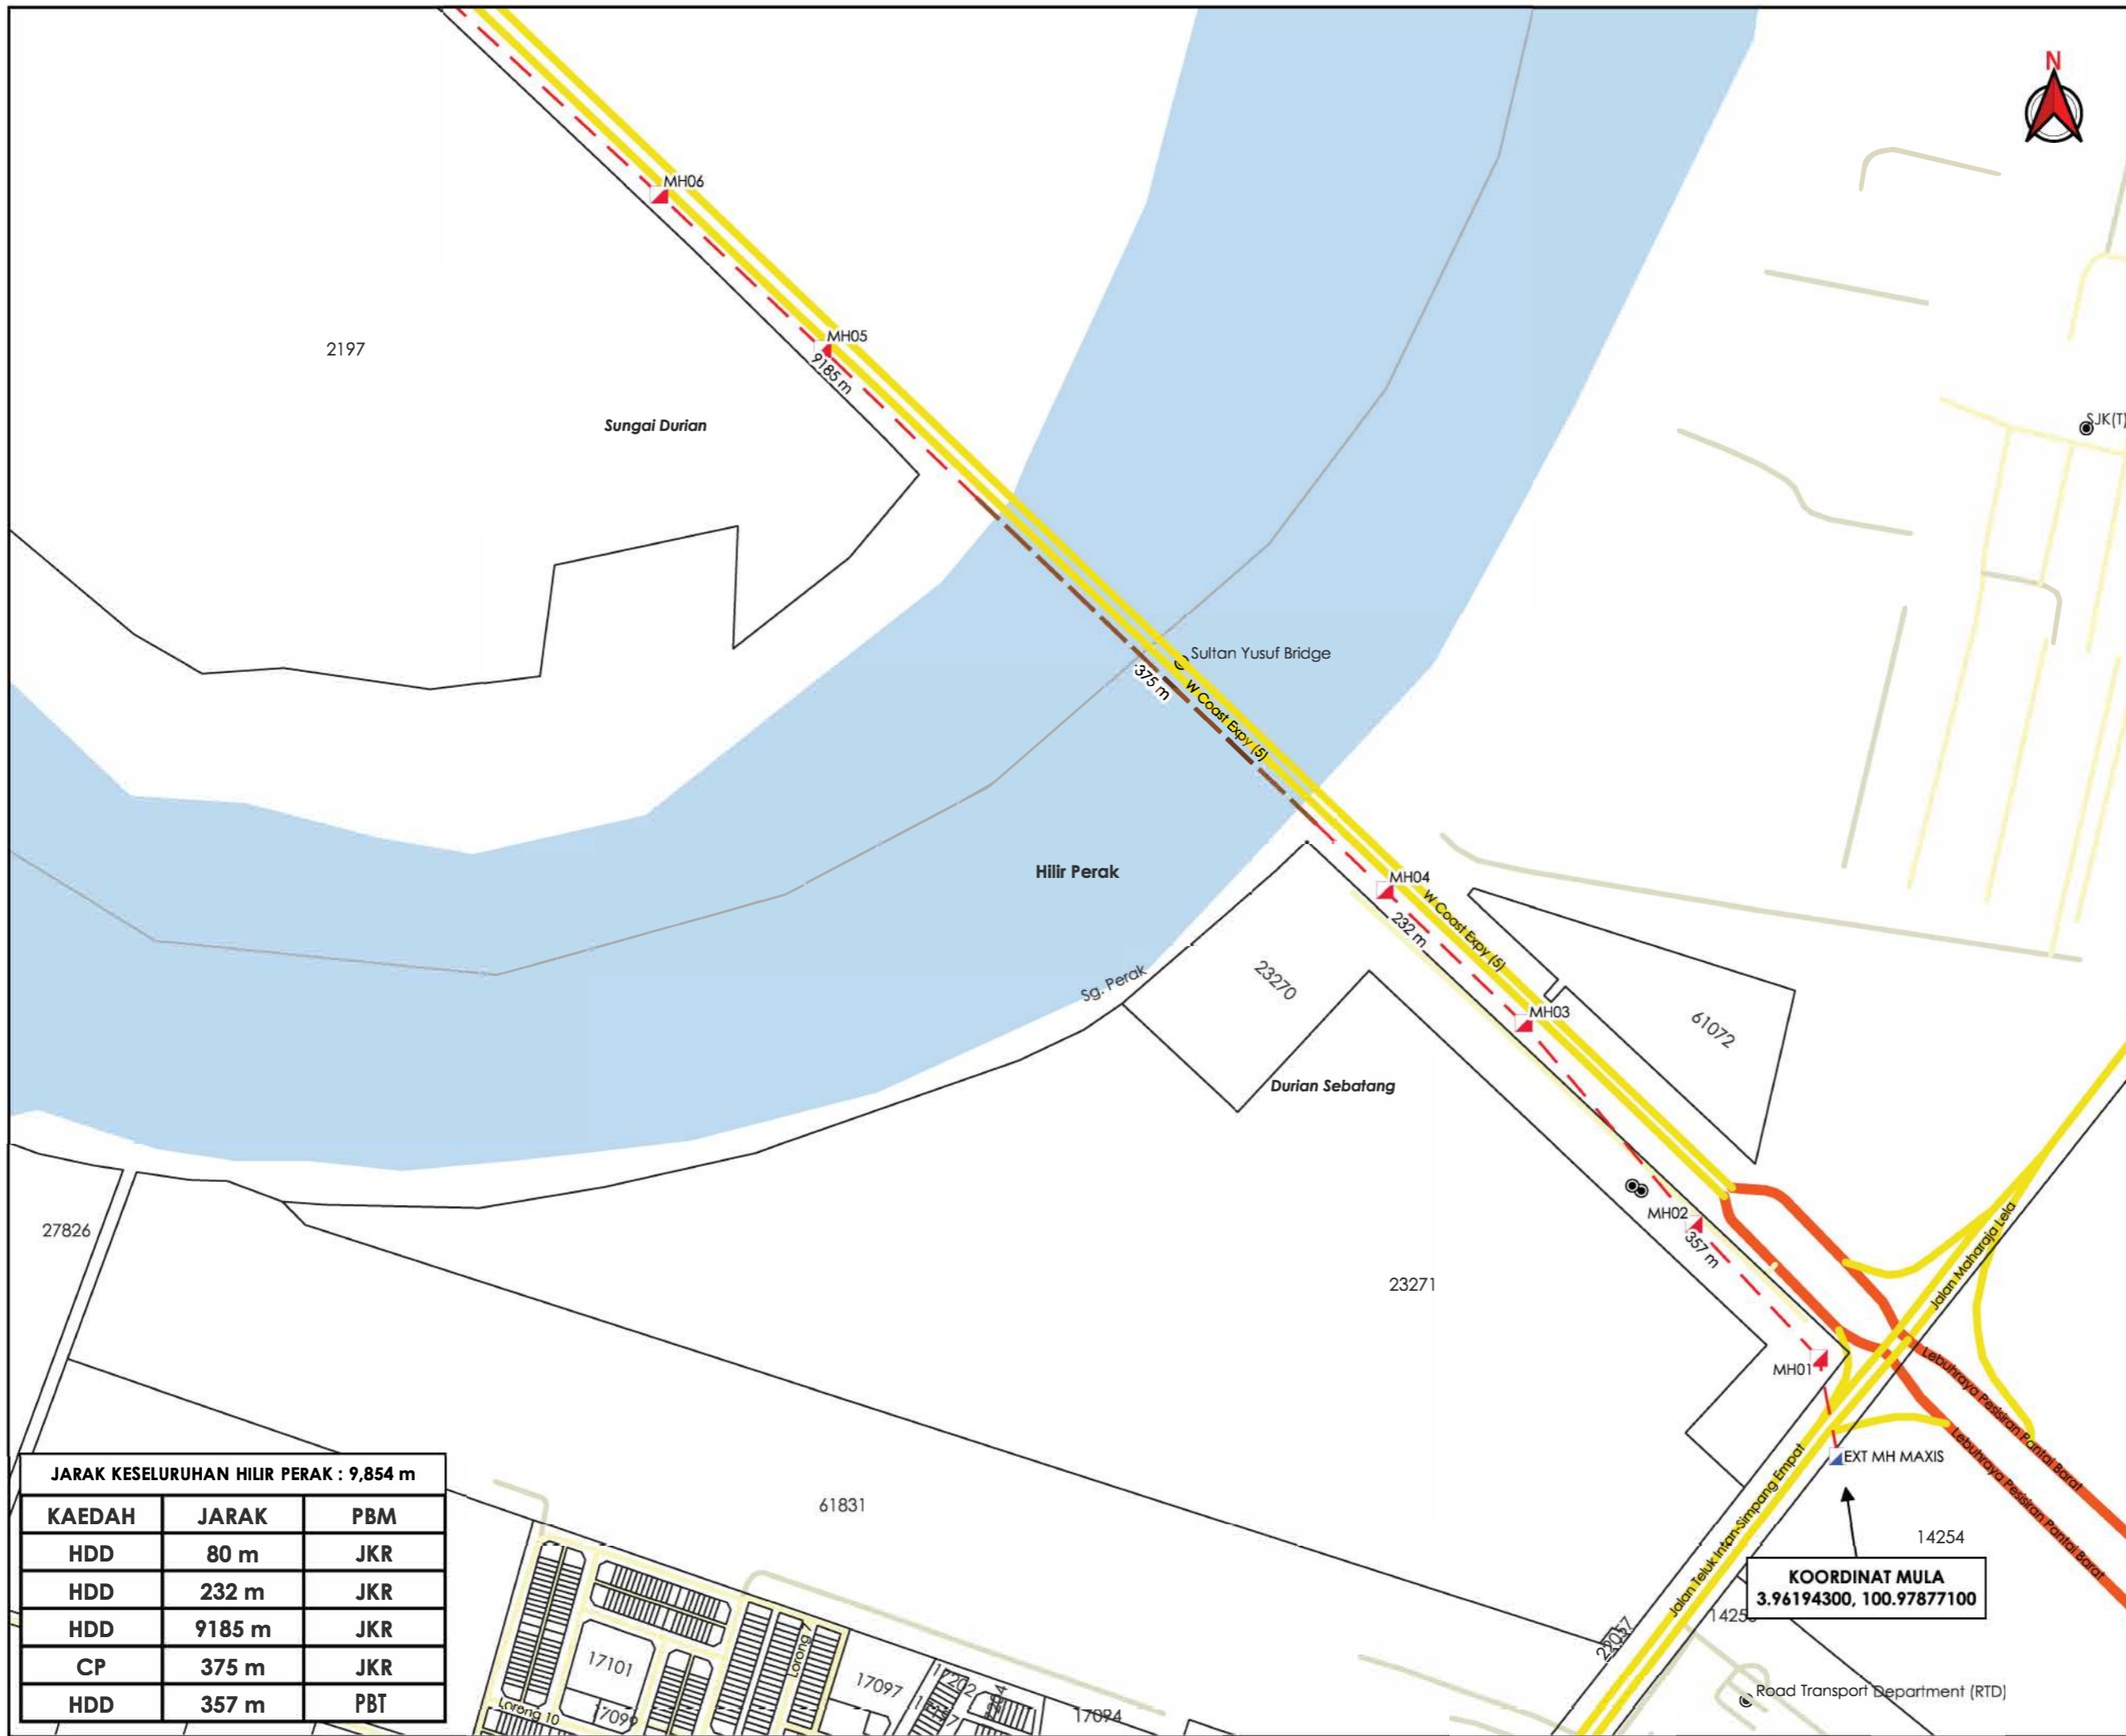

JARAK KESELURUHAN HILIR PERAK : 9,854 m

KAEDAH	JARAK	PBM
HDD	80 m	JKR
HDD	232 m	JKR
HDD	9185 m	JKR
CP	375 m	JKR
HDD	357 m	PBT

***PENGUKURAN BERDASARKAN JARAK SATELIT**



TAJUK PERMOHONAN
 PERMOHONAN BAGI MENDAPATKAN KEBENARAN IZIN LALU SERTA PERMIT PEMASANGAN DAN PENYAMBUNGAN KEMUDAHAN UTILITI TELEKOMUNIKASI SERTA PENGOREKAN UNTUK PROJEK "FIBERISATION" MAXIS BROADBAND SDN BHD DI DALAM REZAB (SITE ID: ATWR-MELI)

PETUNJUK

- JALAN JKR
- JALAN PBT
- JALAN PERSENDIRIAN
- - - HORIZONTAL DIRECTIONAL DRILLING
- ▲ MANHOLE CADANGAN


PIHAK BERKUASA MELULUS

	JABATAN KERJA RAYA HILIR PERAK
	MAJLIS PERBANDARAN TELUK INTAN

PENYEDIA UTILITI

JENIS PELAN	PELAN IZIN LALU
PELUKIS PELAN	ZULHUSNI SYAZWAN
TARIKH DIKELUARKAN	2025-10-06
MUKA SURAT	2/22
NO FAIL RUJUKAN	PINDAAN
KUDR/MXS/A/09/25/0816	01

*PENGUKURAN BERDASARKAN JARAK SATELIT

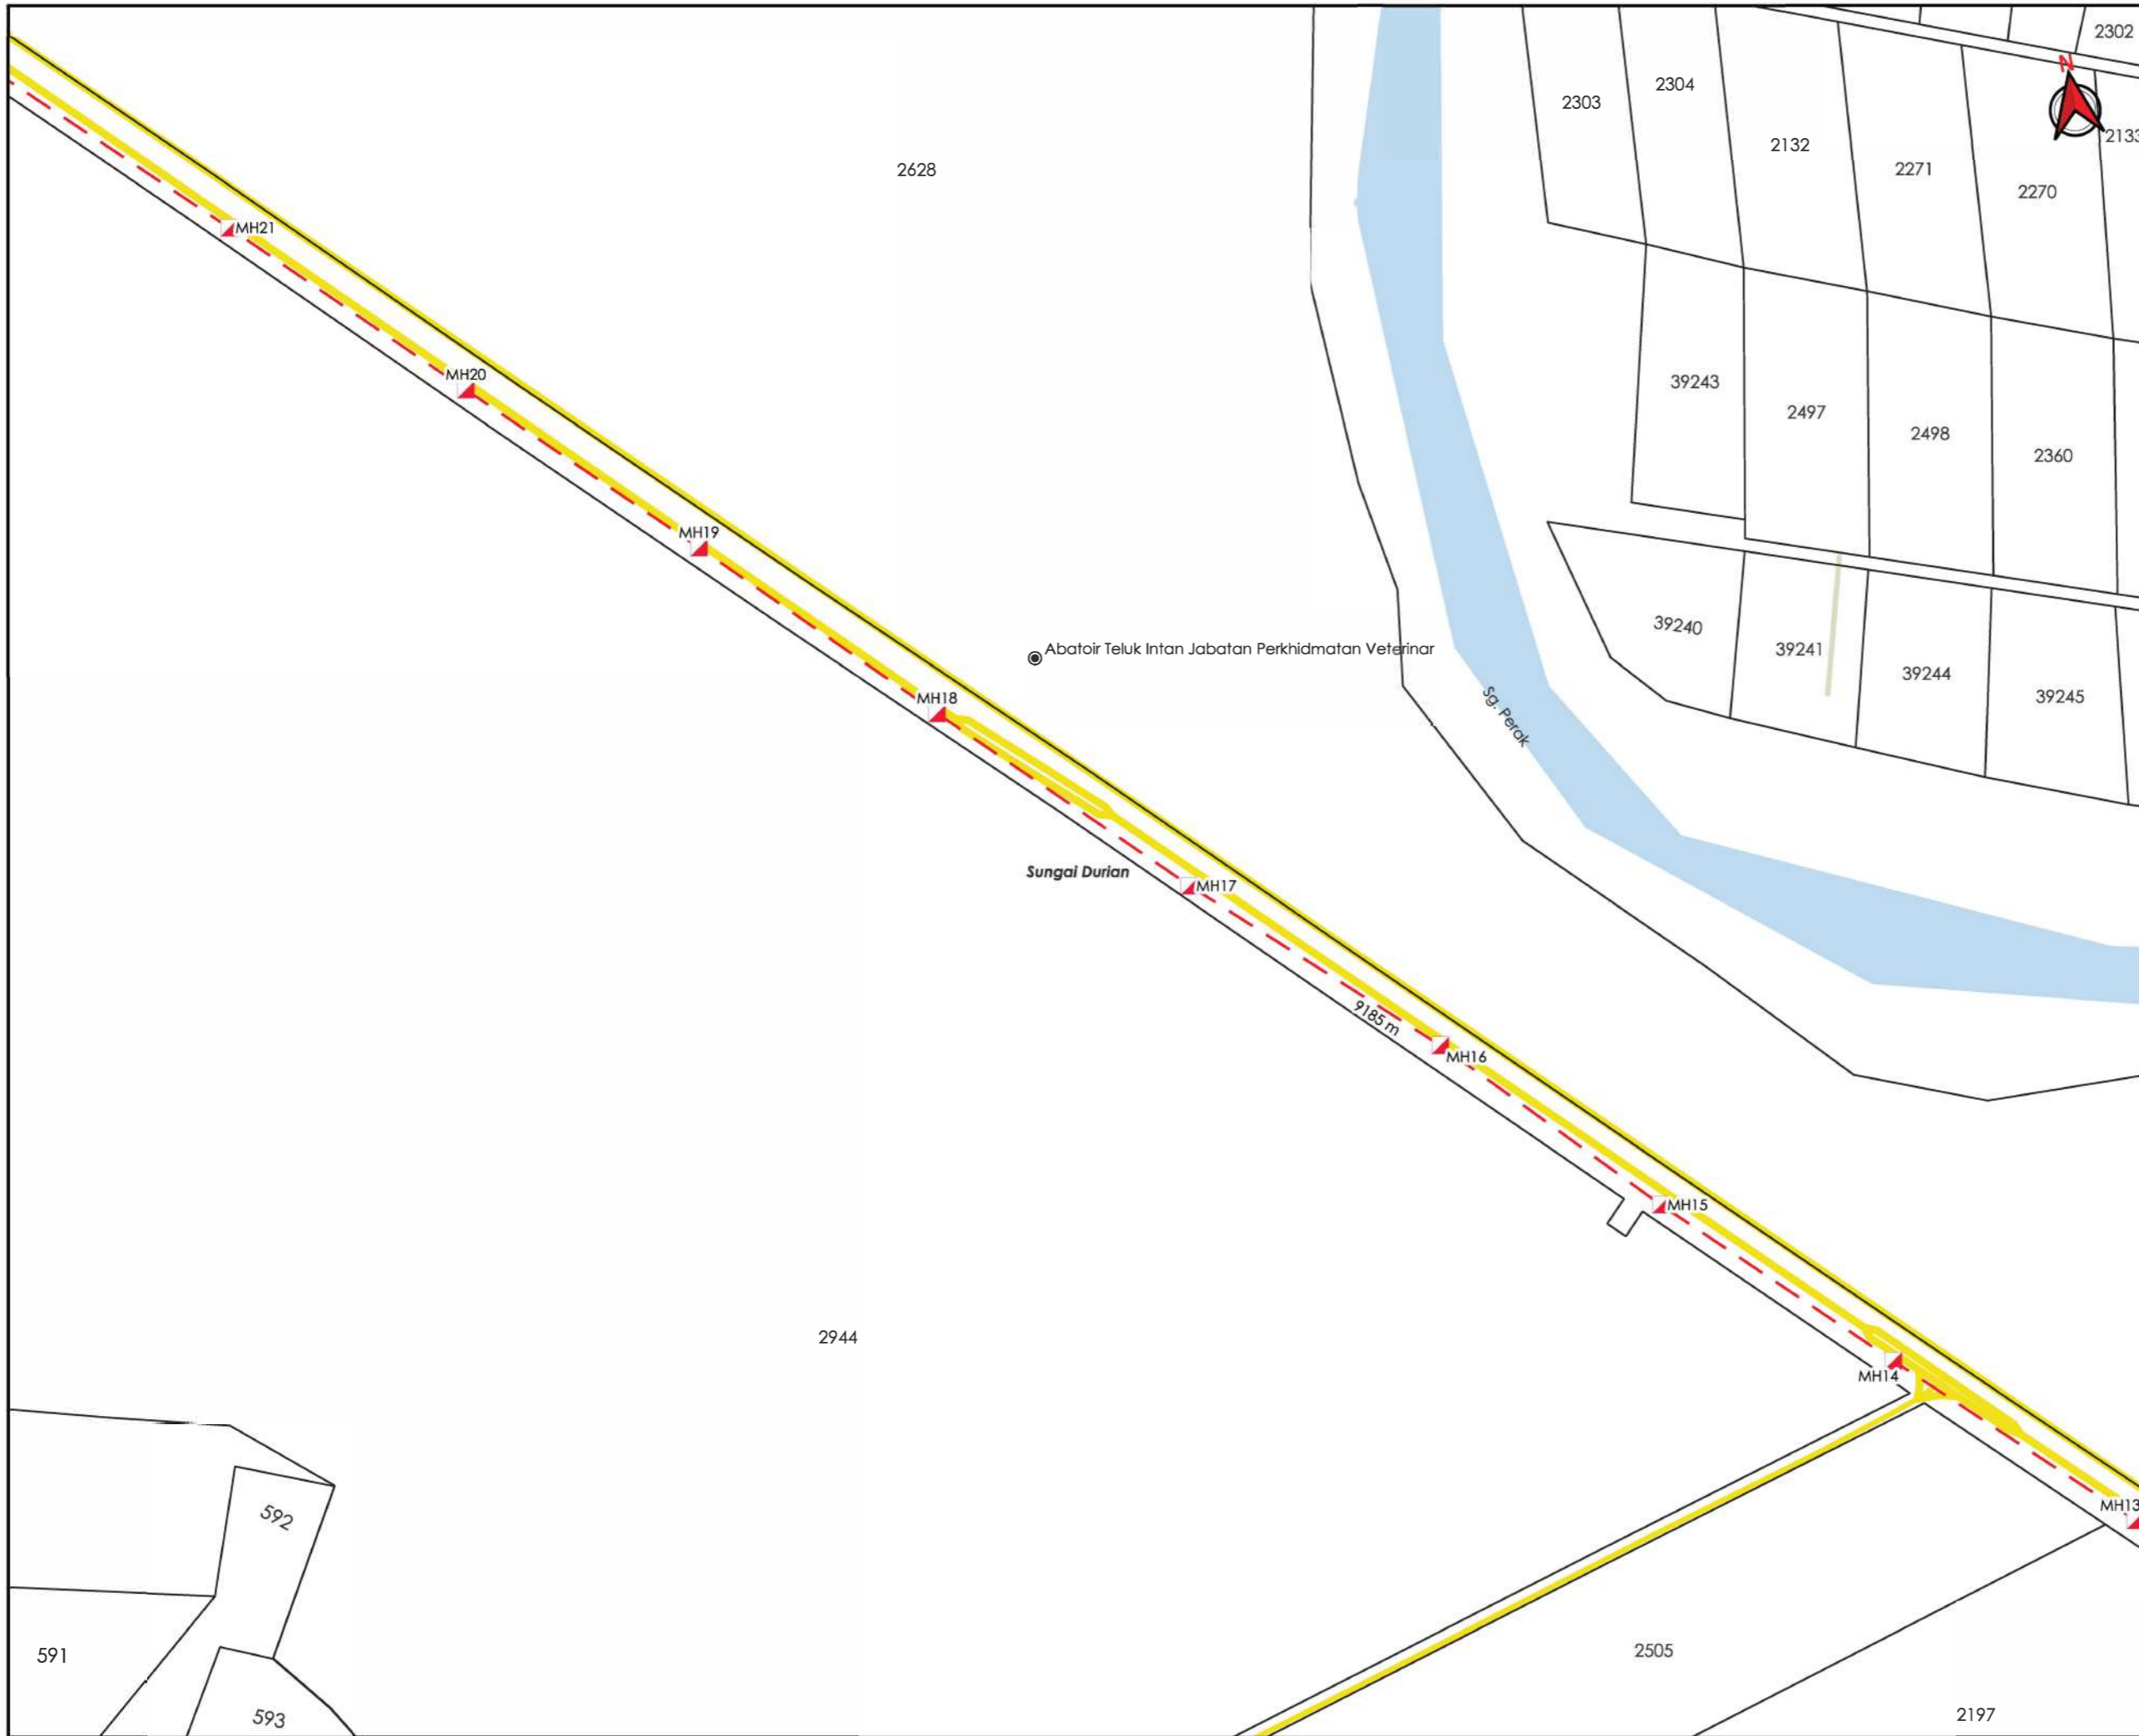

AGENSI PENYELARAS
KORIDOR UTILITI
 DARUL RIDZUAN



TAJUK PERMOHONAN
 PERMOHONAN BAGI MENDAPATKAN KEBENARAN IZIN LALU SERTA PERMIT PEMASANGAN DAN PENYAMBUNGAN KEMUDAHAN UTILITI TELEKOMUNIKASI SERTA PENGOREKAN UNTUK PROJEK "FIBERISATION" MAXIS BROADBAND SDN BHD DI DALAM REZAB (SITE ID: ATWR-MELI)

- PETUNJUK**
- JALAN JKR
 - JALAN PERSENDIRIAN
 - HORIZONTAL DIRECTIONAL DRILLING
 - MANHOLE CADANGAN


PIHAK BERKUASA MELULUS

	JABATAN KERJA RAYA HILIR PERAK
	MAJLIS PERBANDARAN TELUK INTAN

PENYEDIA UTILITI

JENIS PELAN	PELAN IZIN LALU
PELUKIS PELAN	ZULHUSNI SYAZWAN
TARIKH DIKELUARKAN	2025-10-06
MUKA SURAT	3/22
NO FAIL RUJUKAN	PINDAAN
KUDR/MXS/A/09/25/0816	01

*PENGUKURAN BERDASARKAN JARAK SATELIT

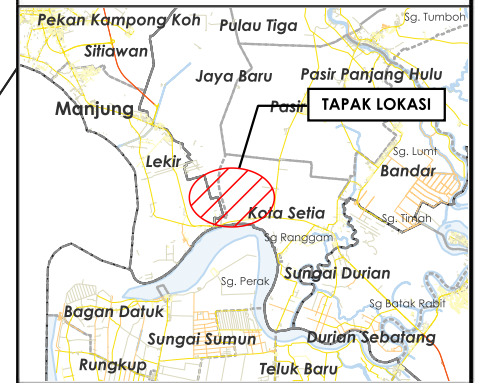

TAJUK PERMOHONAN
 PERMOHONAN BAGI MENDAPATKAN KEBENARAN IZIN LALU SERTA PERMIT PEMASANGAN DAN PENYAMBUNGAN KEMUDAHAN UTILITI TELEKOMUNIKASI SERTA PENGOREKAN UNTUK PROJEK "FIBERISATION" MAXIS BROADBAND SDN BHD DI DALAM REZAB (SITE ID: ATWR-MELI)

- PETUNJUK**
- JALAN JKR
 - JALAN PERSENDIRIAN
 - HORIZONTAL DIRECTIONAL DRILLING
 - MANHOLE CADANGAN


PIHAK BERKUASA MELULUS

	JABATAN KERJA RAYA HILIR PERAK
	MAJLIS PERBANDARAN TELUK INTAN

PENYEDIA UTILITI

JENIS PELAN	PELAN IZIN LALU
PELUKIS PELAN	ZULHUSNI SYAZWAN
TARIKH DIKELUARKAN	2025-10-06
MUKA SURAT	4/22
NO FAIL RUJUKAN	PINDAAN
KUDR/MXS/A/09/25/0816	01

***PENGUKURAN BERDASARKAN JARAK SATELIT**

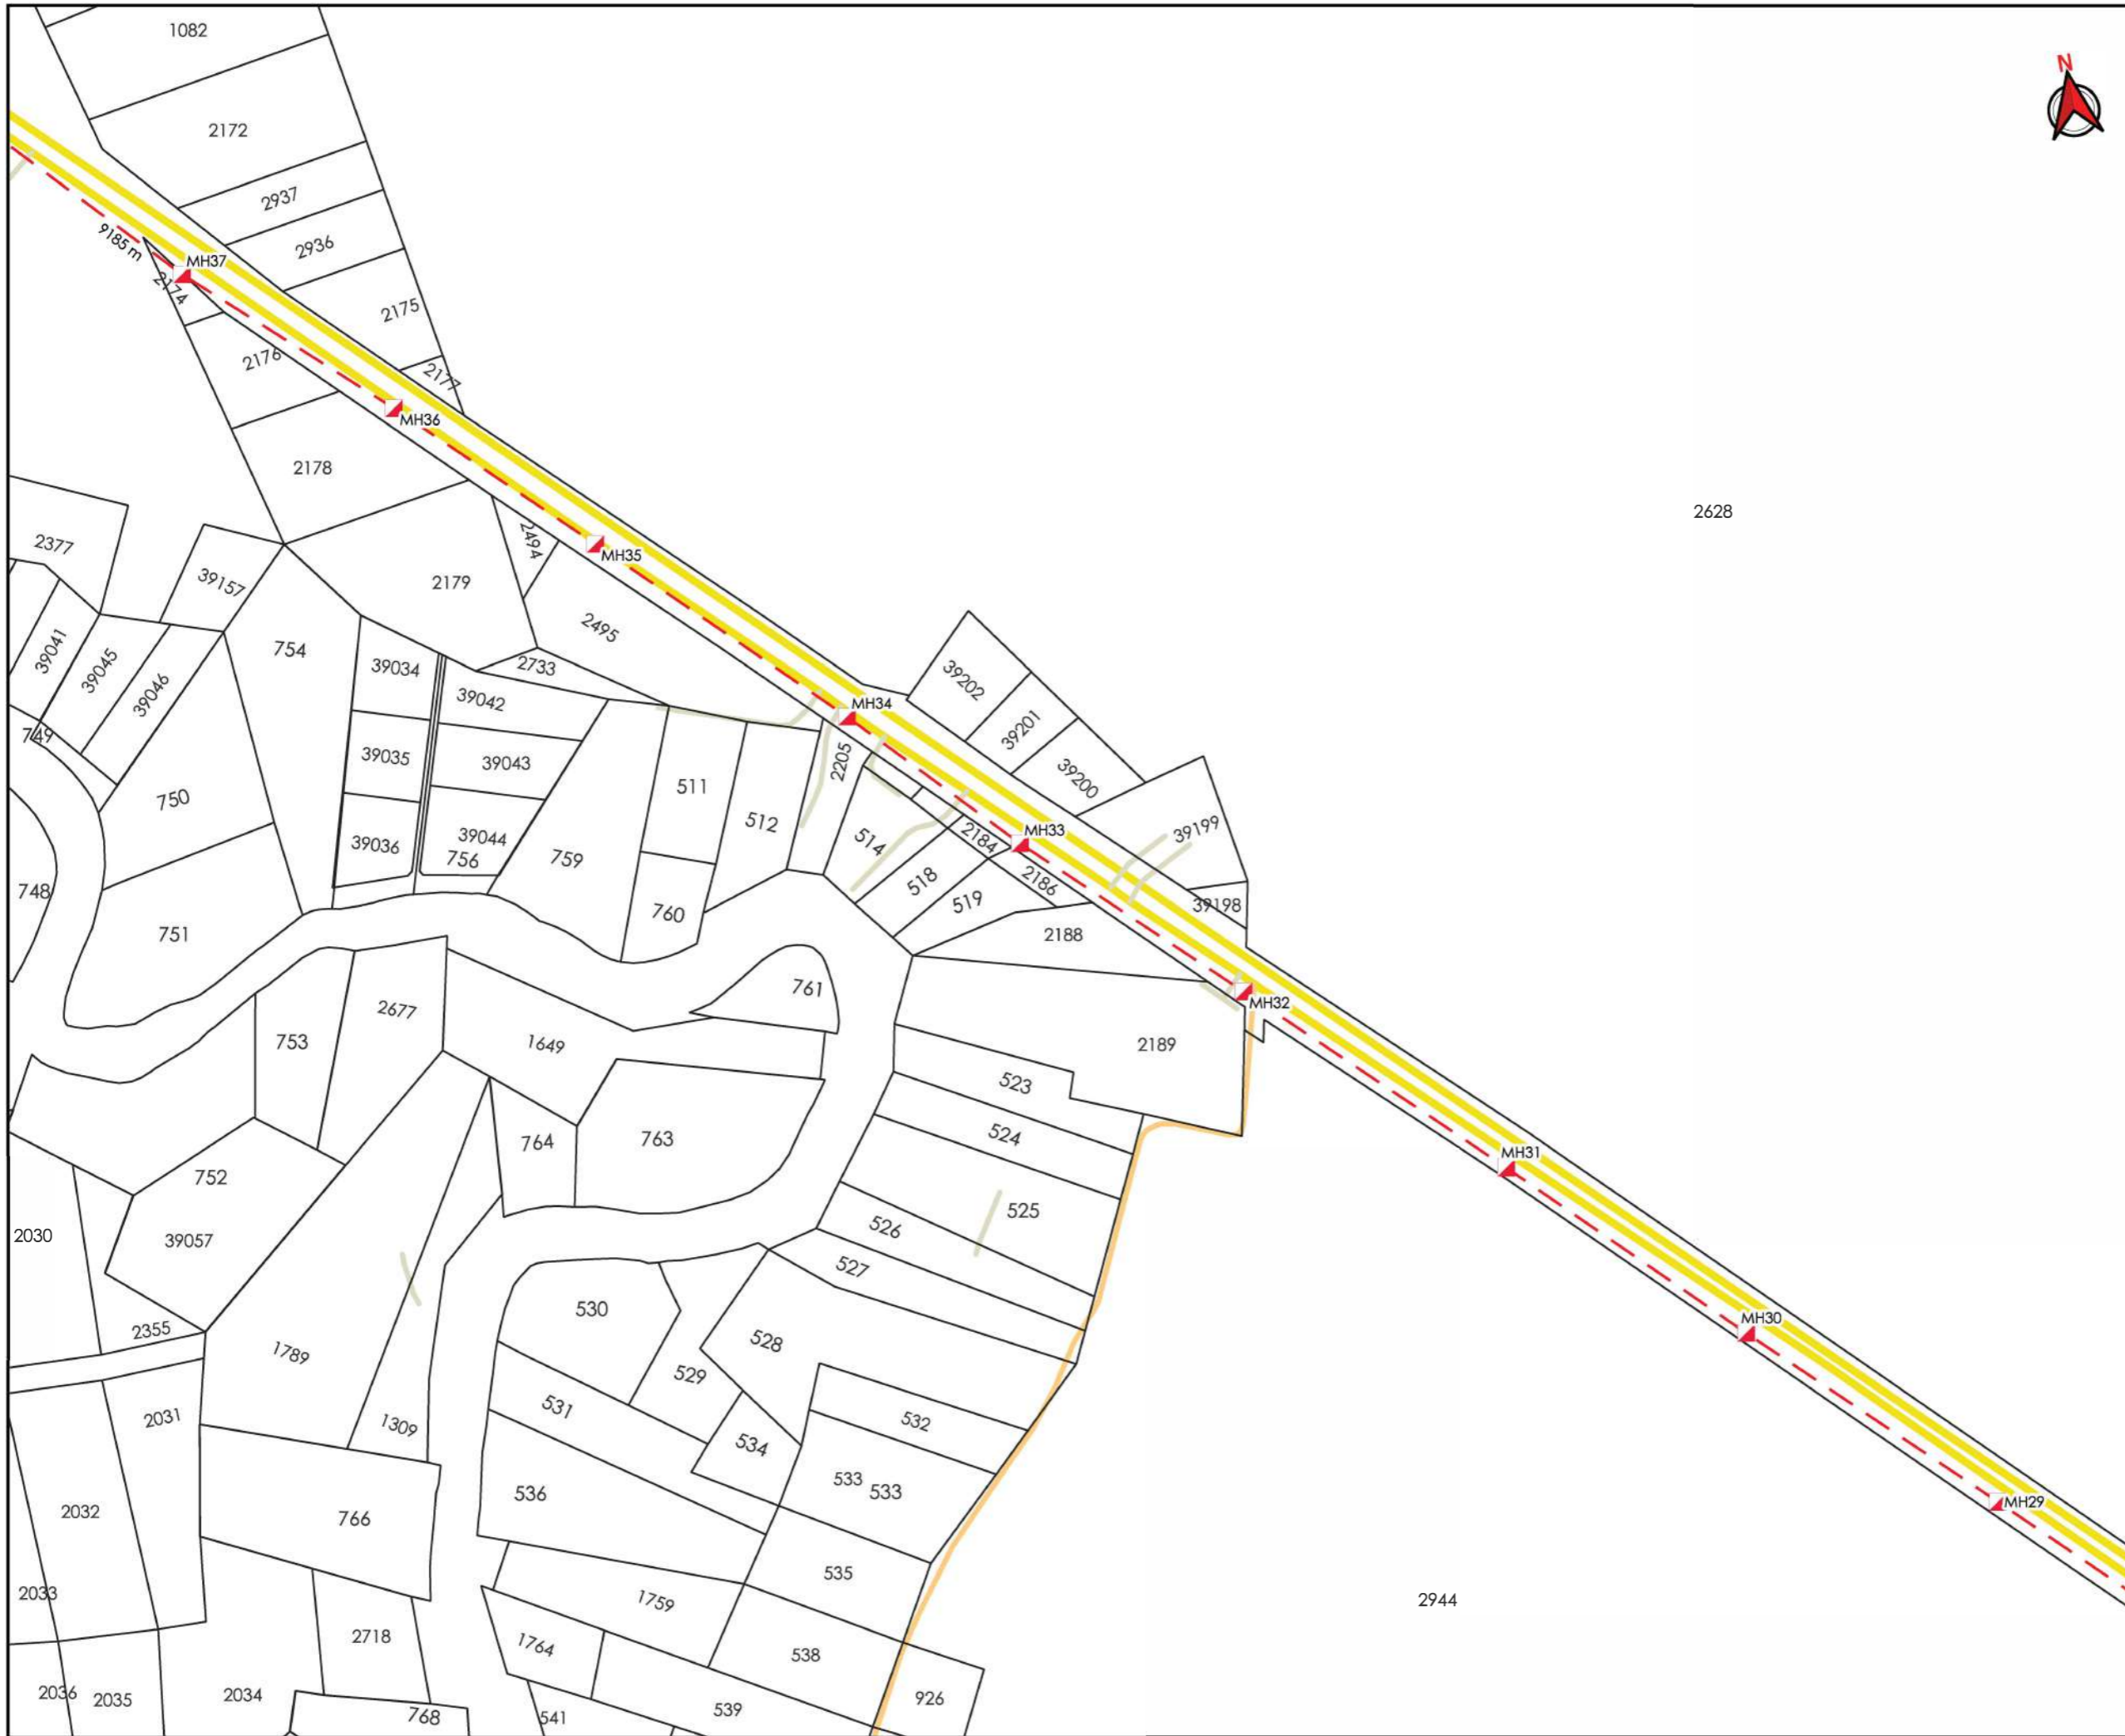

AGENSI PENYELARAS
KORIDOR UTILITI
 DARUL RIDZUAN



TAJUK PERMOHONAN
 PERMOHONAN BAGI MENDAPATKAN KEBENARAN IZIN LALU SERTA PERMIT PEMASANGAN DAN PENYAMBUNGAN KEMUDAHAN UTILITI TELEKOMUNIKASI SERTA PENGOREKAN UNTUK PROJEK "FIBERISATION" MAXIS BROADBAND SDN BHD DI DALAM REZAB (SITE ID: ATWR-MELI)

PETUNJUK

- JALAN JKR
- JALAN PERSENDIRIAN
- JALAN PEJABAT DAERAH
- HORIZONTAL DIRECTIONAL DRILLING
- ▲ MANHOLE CADANGAN

PIHAK BERKUASA MELULUS

	JABATAN KERJA RAYA HILIR PERAK
	MAJLIS PERBANDARAN TELUK INTAN

PENYEDIA UTILITI



JENIS PELAN	PELAN IZIN LALU
PELUKIS PELAN	ZULHUSNI SYAZWAN
TARIKH DIKELUARKAN	2025-10-06
MUKA SURAT	5/22
NO FAIL RUJUKAN	PINDAAN
KUDR/MXS/A/09/25/0816	01

***PENGUKURAN BERDASARKAN JARAK SATELIT**



TAJUK PERMOHONAN
 PERMOHONAN BAGI MENDAPATKAN KEBENARAN IZIN LALU SERTA PERMIT PEMASANGAN DAN PENYAMBUNGAN KEMUDAHAN UTILITI TELEKOMUNIKASI SERTA PENGOREKAN UNTUK PROJEK "FIBERISATION" MAXIS BROADBAND SDN BHD DI DALAM REZAB (SITE ID: ATWR-MELI)

- PETUNJUK**
- JALAN JKR
 - JALAN PBT
 - JALAN PERSENDIRIAN
 - JAMBATAN
 - HORIZONTAL DIRECTIONAL DRILLING
 - ▲ MANHOLE CADANGAN
 - TITIK MULA AKHIR

PIHAK BERKUASA MELULUS

	JABATAN KERJA RAYA HILIR PERAK
	MAJLIS PERBANDARAN TELUK INTAN

PENYEDIA UTILITI

JENIS PELAN	PELAN IZIN LALU
PELUKIS PELAN	ZULHUSNI SYAZWAN
TARIKH DIKELUARKAN	2025-10-06
MUKA SURAT	6/22
NO FAIL RUJUKAN	PINDAAN
KUDR/MXS/A/09/25/0816	01

*PENGUKURAN BERDASARKAN JARAK SATELIT

**KORIDOR
UTILITI**
DARUL RIDZUAN




maxis 

**PERMOHOHAN BAGI MENDAPATKAN KEBENARAN IZIN LALU SERTA
PERMIT PEMASANGAN DAN PENYAMBUNGAN KEMUDAHAN UTILITI
TELEKOMUNIKASI SERTA PENGOREKAN UNTUK PROJEK "FIBERISATION"
MAXIS BROADBAND SDN BHD DI DALAM REZAB (SITE ID: ATWR-MELI)**

**PELAN IZIN LALU
(PINDAAN 01)**

DAERAH PERAK TENGAH

**NO FAIL RUJUKAN
KUDR/MXS/A/09/25/0816**

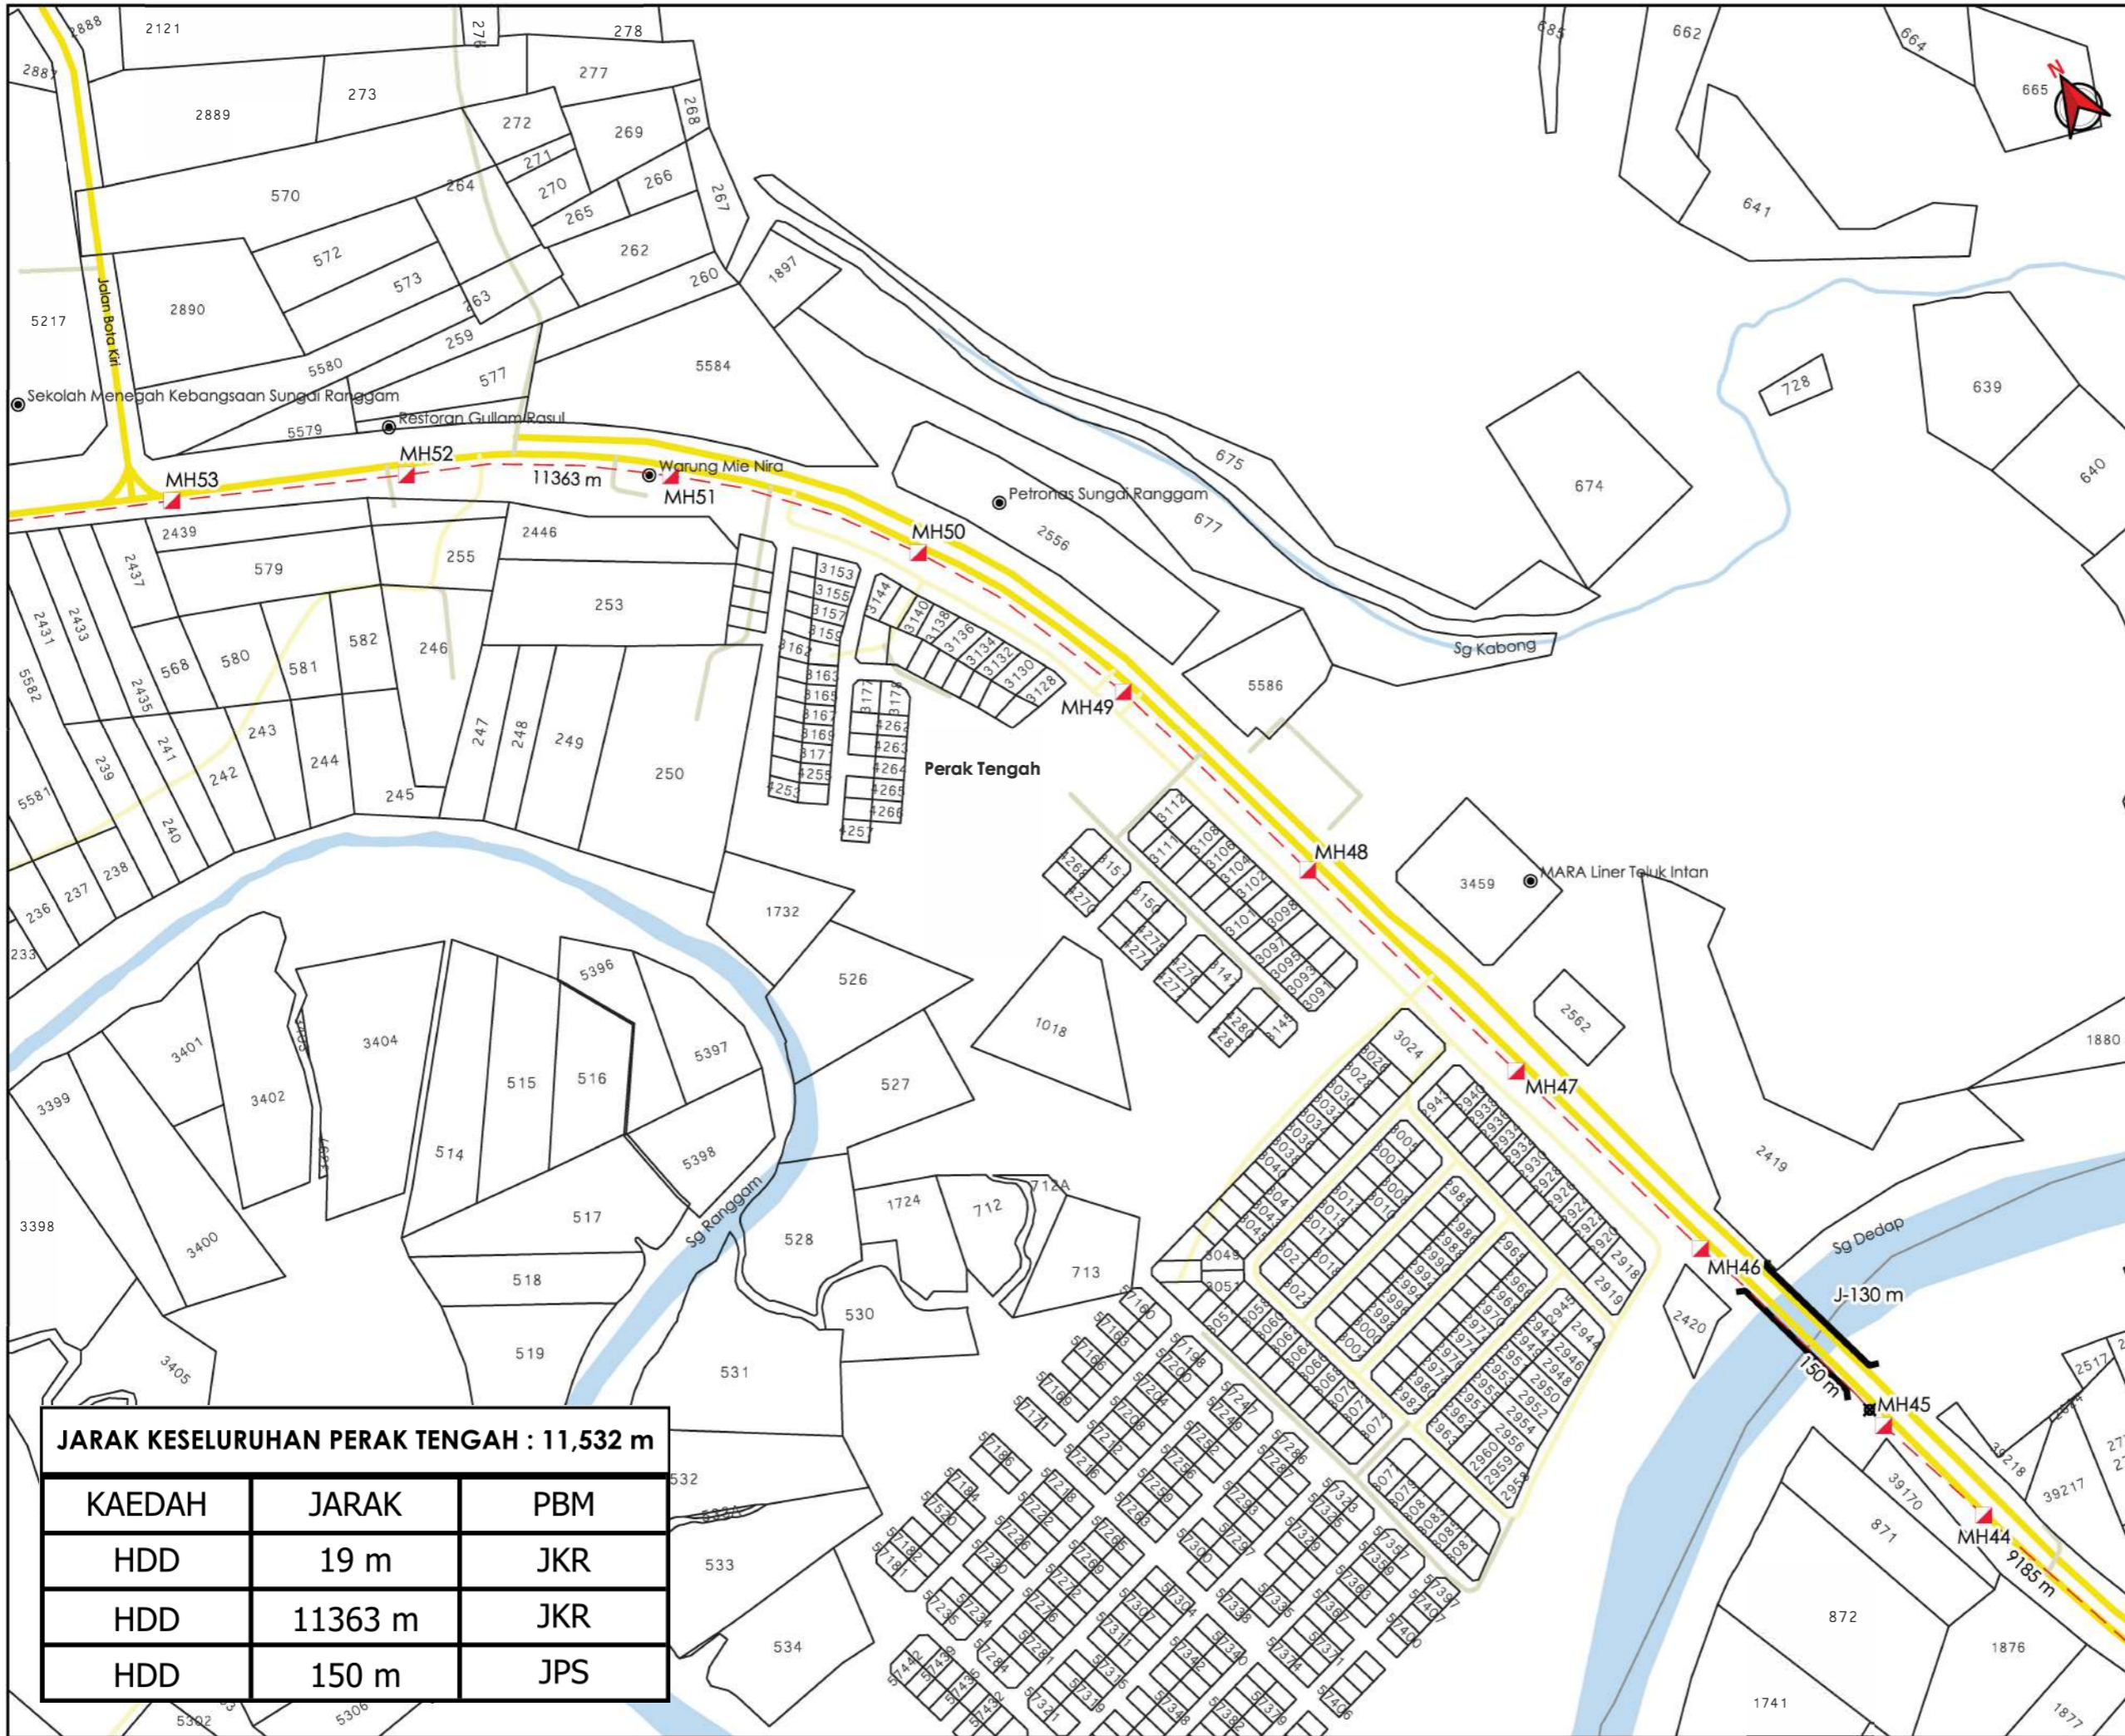

TAJUK PERMOHONAN
 PERMOHONAN BAGI MENDAPATKAN KEBENARAN IZIN LALU SERTA PERMIT PEMASANGAN DAN PENYAMBUNGAN KEMUDAHAN UTILITI TELEKOMUNIKASI SERTA PENGOREKAN UNTUK PROJEK "FIBERISATION" MAXIS BROADBAND SDN BHD DI DALAM REZAB (SITE ID: ATWR-MELI)

- PETUNJUK**
- JALAN JKR
 - JALAN PBT
 - JALAN PERSENDIRIAN
 - JAMBATAN
 - HORIZONTAL DIRECTIONAL DRILLING
 - MANHOLE CADANGAN
 - TITIK MULA AKHIR

- PIHAK BERKUASA MELULUS**
- JABATAN KERJA RAYA PERAK TENGAH**
 - JABATAN PENGAIRAN DAN SALIRAN PERAK TENGAH**

PENYEDIA UTILITI

JARAK KESELURUHAN PERAK TENGAH : 11,532 m

KAEDAH	JARAK	PBM
HDD	19 m	JKR
HDD	11363 m	JKR
HDD	150 m	JPS

JENIS PELAN	PELAN IZIN LALU
PELUKIS PELAN	ZULHUSNI SYAZWAN
TARIKH DIKELUARKAN	2025-10-06
MUKA SURAT	7/22
NO FAIL RUJUKAN	PINDAAN
KUDR/MXS/A/09/25/0816	01

*PENGUKURAN BERDASARKAN JARAK SATELIT



TAJUK PERMOHONAN
 PERMOHONAN BAGI MENDAPATKAN KEBENARAN IZIN LALU SERTA PERMIT PEMASANGAN DAN PENYAMBUNGAN KEMUDAHAN UTILITI TELEKOMUNIKASI SERTA PENGOREKAN UNTUK PROJEK "FIBERISATION" MAXIS BROADBAND SDN BHD DI DALAM REZAB (SITE ID: ATWR-MELI)


- PETUNJUK**
- JALAN JKR
 - JALAN PBT
 - JALAN PERSENDIRIAN
 - HORIZONTAL DIRECTIONAL DRILLING
 - MANHOLE CADANGAN

PIHAK BERKUASA MELULUS

	JABATAN KERJA RAYA PERAK TENGAH
	JABATAN PENGAIRAN DAN SALIRAN PERAK TENGAH

PENYEDIA UTILITI

JENIS PELAN	PELAN IZIN LALU
PELUKIS PELAN	ZULHUSNI SYAZWAN
TARIKH DIKELUARKAN	2025-10-06
MUKA SURAT	8/22
NO FAIL RUJUKAN	PINDAAN
KUDR/MXS/A/09/25/0816	01

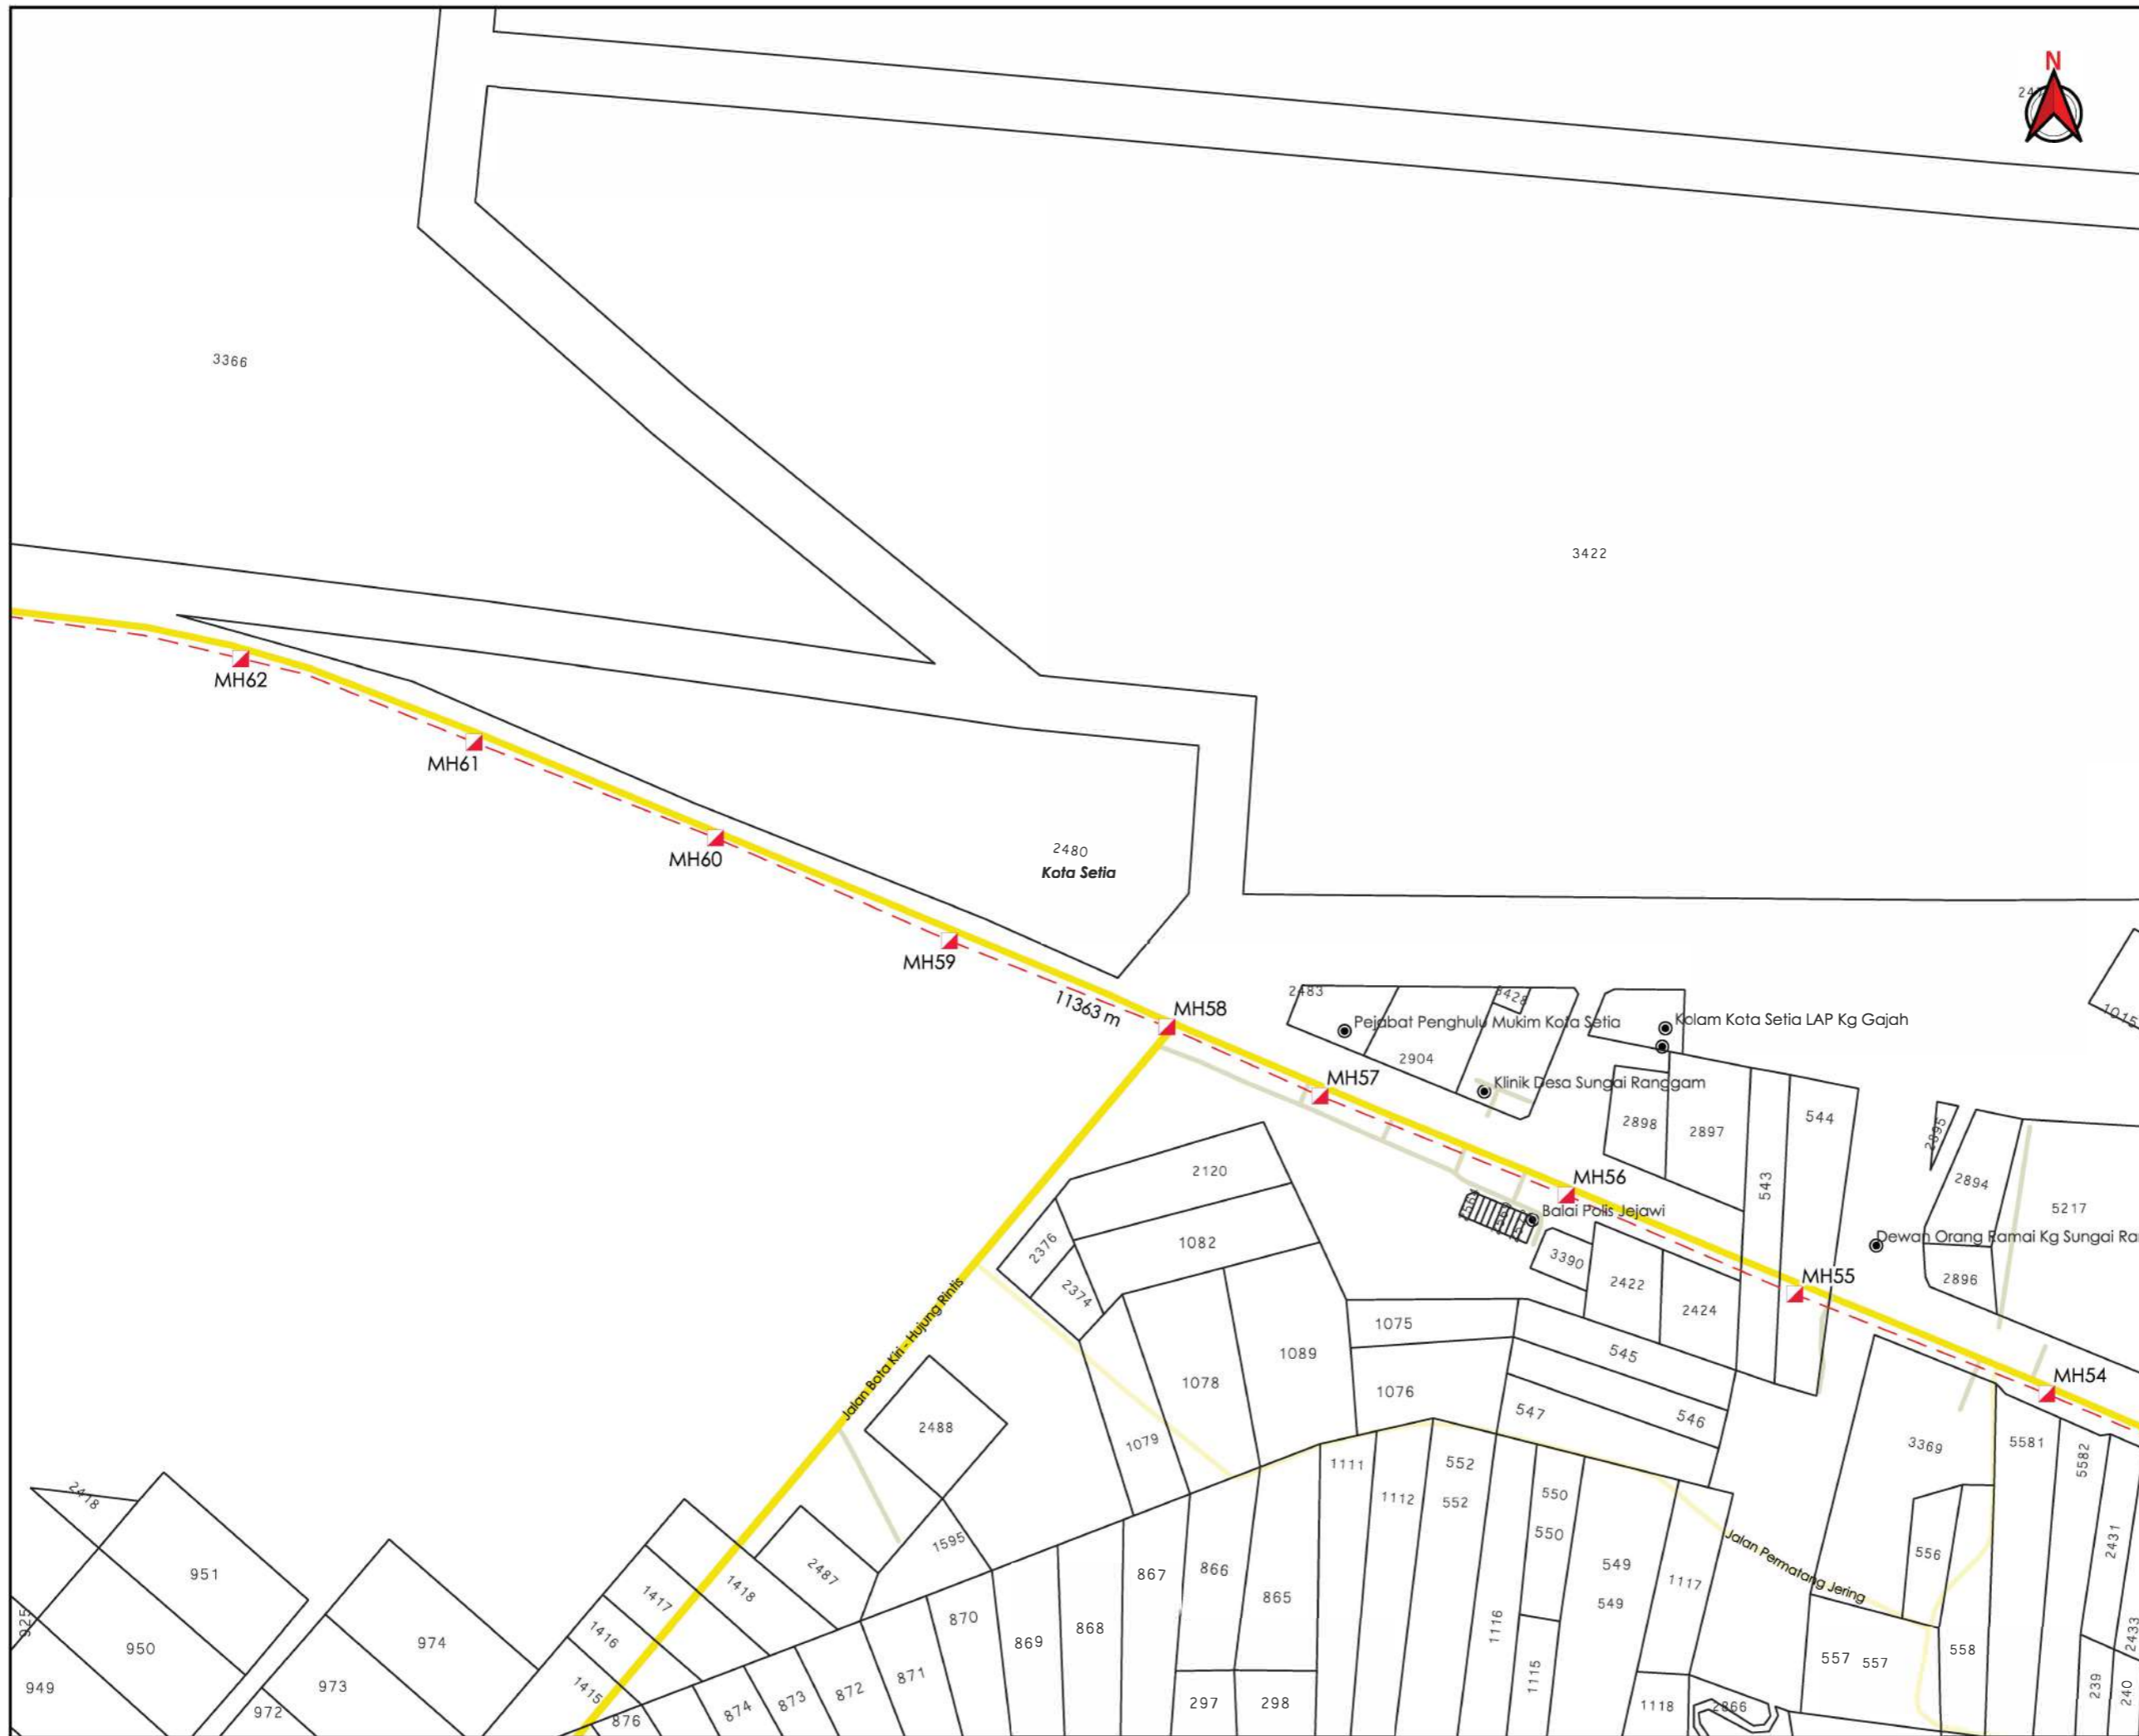




***PENGUKURAN BERDASARKAN JARAK SATELIT**

2475



TAJUK PERMOHONAN
 PERMOHONAN BAGI MENDAPATKAN KEBENARAN IZIN LALU SERTA PERMIT PEMASANGAN DAN PENYAMBUNGAN KEMUDAHAN UTILITI TELEKOMUNIKASI SERTA PENGOREKAN UNTUK PROJEK "FIBERISATION" MAXIS BROADBAND SDN BHD DI DALAM REZAB (SITE ID: ATWR-MELI)

PETUNJUK

-  JALAN JKR
-  HORIZONTAL DIRECTIONAL DRILLING
-  MANHOLE CADANGAN


PIHAK BERKUASA MELULUS

	JABATAN KERJA RAYA PERAK TENGAH
	JABATAN PENGAIRAN DAN SALIRAN PERAK TENGAH

PENYEDIA UTILITI



JENIS PELAN	PELAN IZIN LALU
PELUKIS PELAN	ZULHUSNI SYAZWAN
TARIKH DIKELUARKAN	2025-10-06
MUKA SURAT	9/22
NO FAIL RUJUKAN	PINDAAN
KUDR/MXS/A/09/25/0816	01

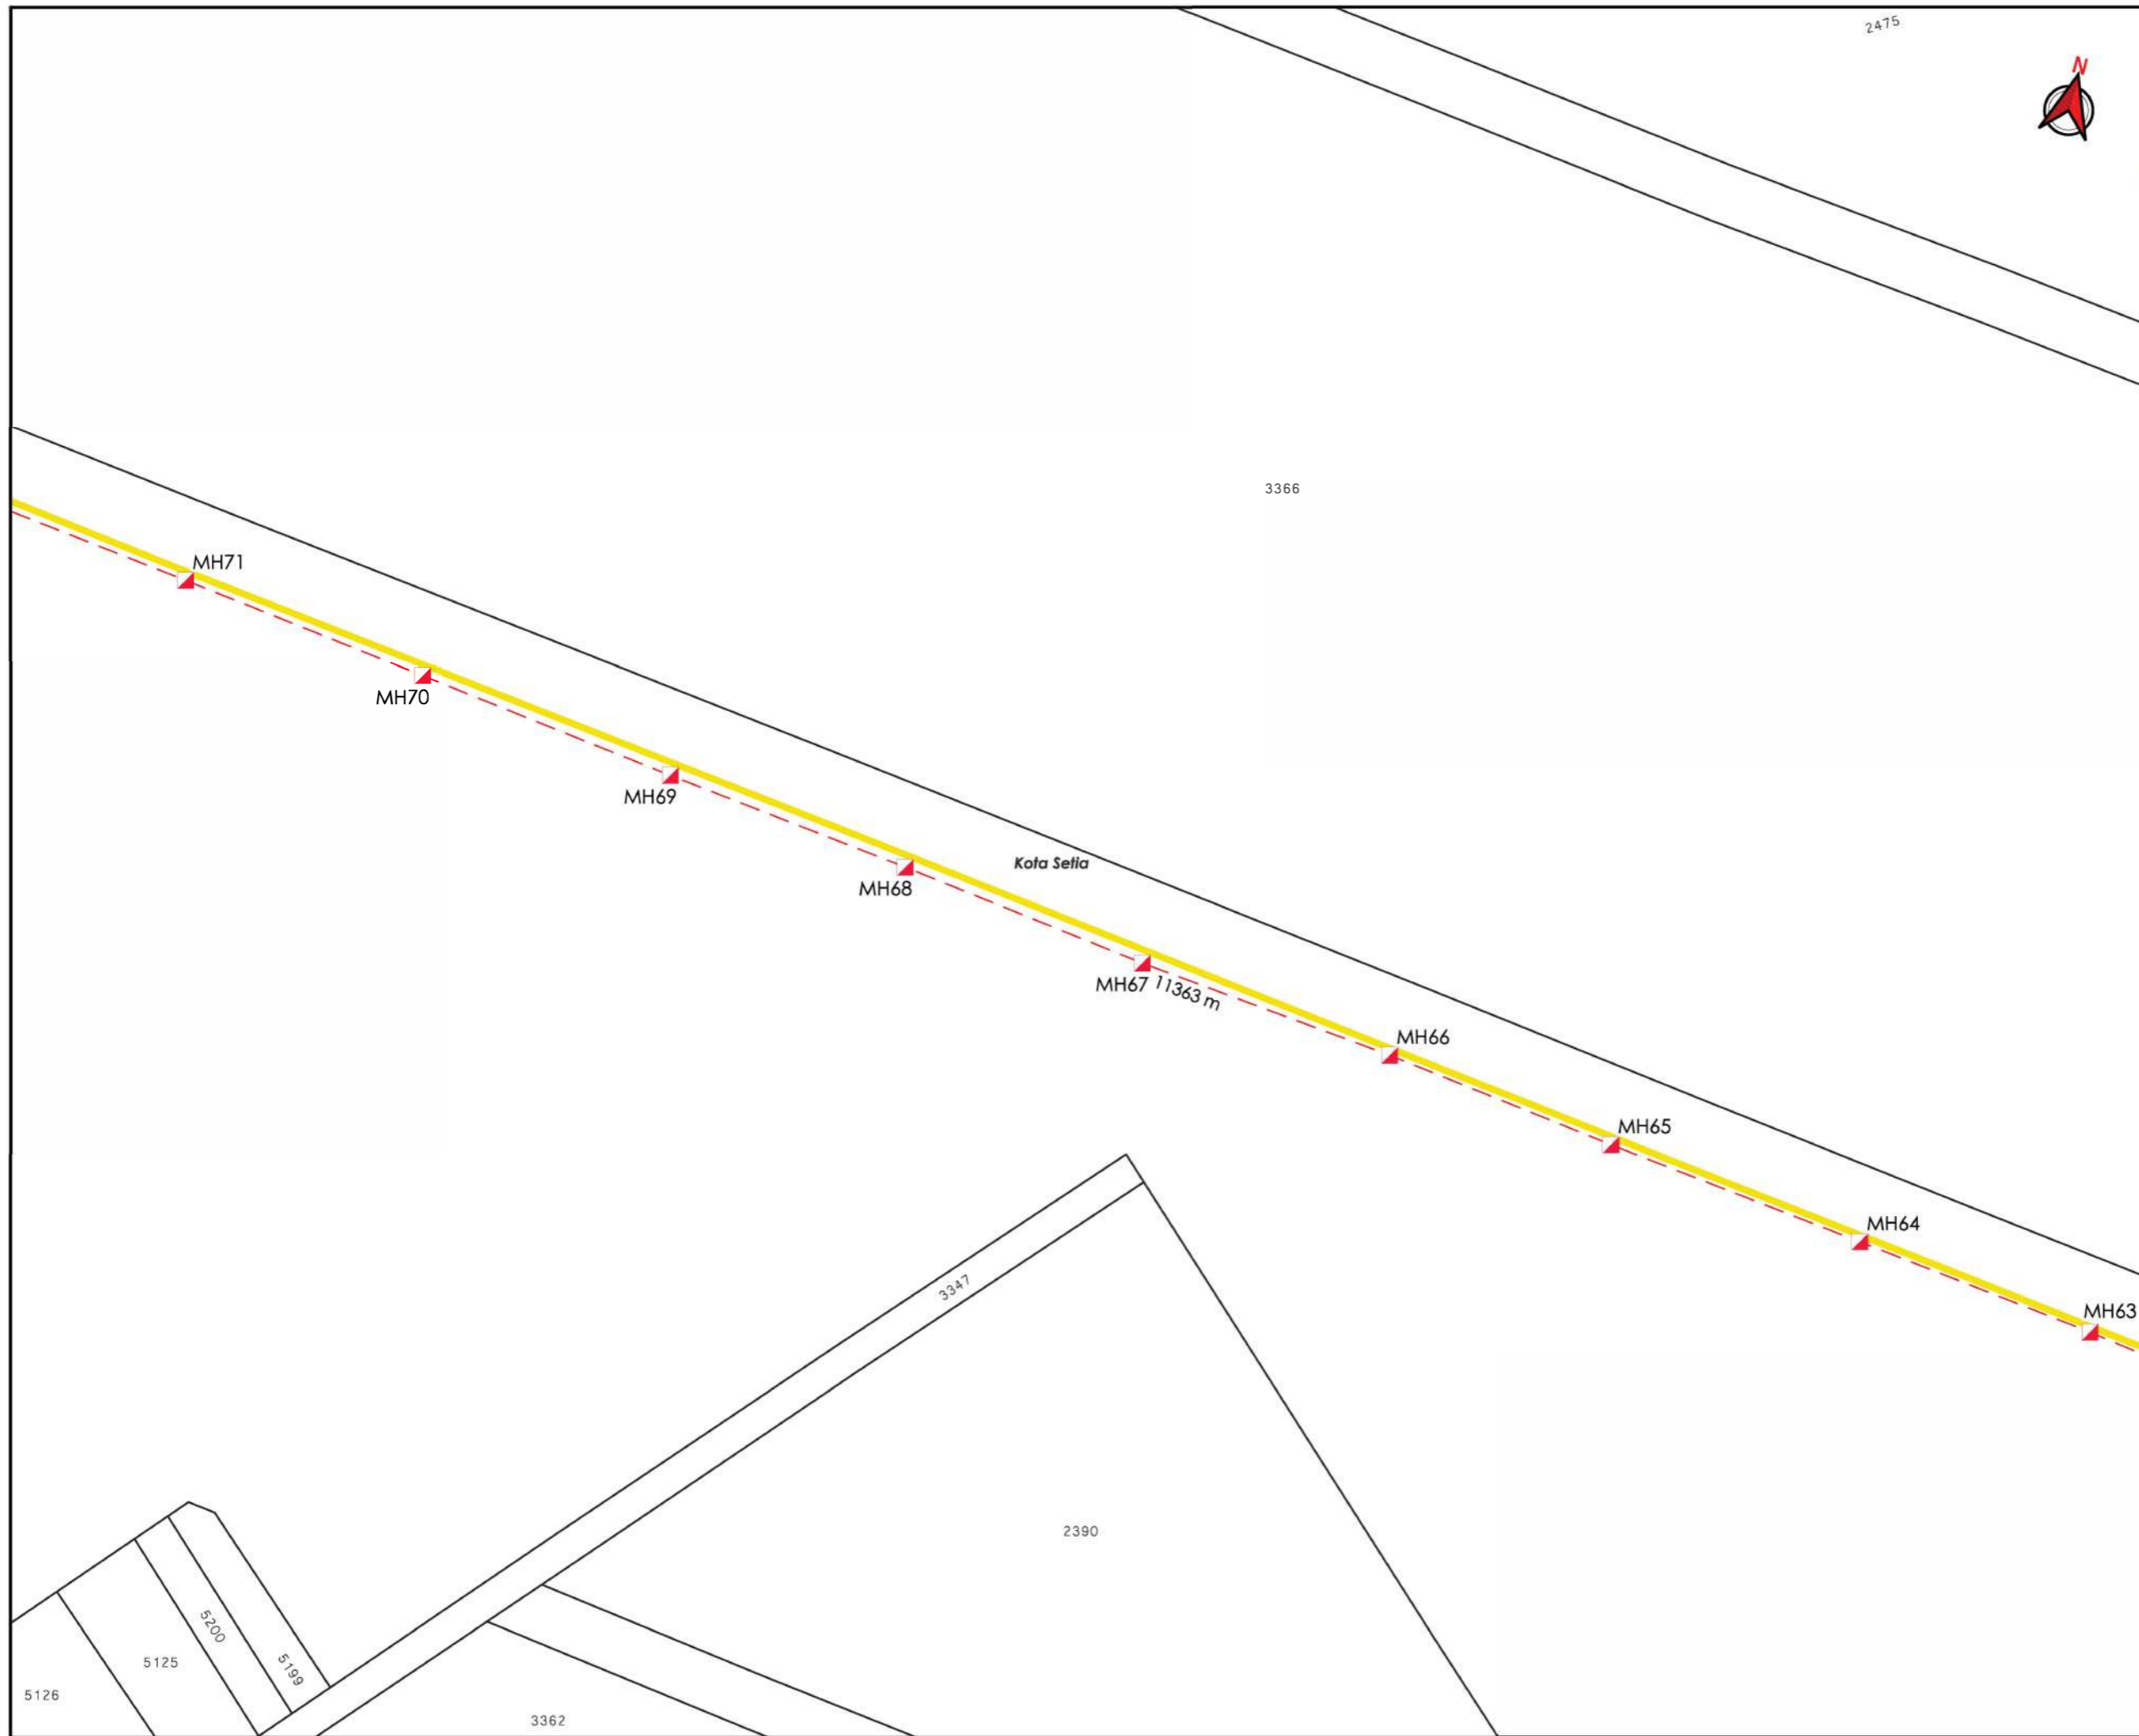

***PENGUKURAN BERDASARKAN JARAK SATELIT**



AGENSI PENYELARAS
KORIDOR UTILITI
 DARUL RIDZUAN



TAJUK PERMOHONAN
 PERMOHONAN BAGI MENDAPATKAN KEBENARAN IZIN LALU SERTA PERMIT PEMASANGAN DAN PENYAMBUNGAN KEMUDAHAN UTILITI TELEKOMUNIKASI SERTA PENGOREKAN UNTUK PROJEK "FIBERISATION" MAXIS BROADBAND SDN BHD DI DALAM REZAB (SITE ID: ATWR-MELI)

- PETUNJUK**
- JALAN JKR
 - JALAN PBT
 - JALAN PERSENDIRIAN
 - HORIZONTAL DIRECTIONAL DRILLING
 - MANHOLE CADANGAN

PIHAK BERKUASA MELULUS


	JABATAN KERJA RAYA PERAK TENGAH
	JABATAN PENGAIRAN DAN SALIRAN PERAK TENGAH

PENYEDIA UTILITI



JENIS PELAN	PELAN IZIN LALU
PELUKIS PELAN	ZULHUSNI SYAZWAN
TARIKH DIKELUARKAN	2025-10-06
MUKA SURAT	10/22
NO FAIL RUJUKAN	PINDAAN
KUDR/MXS/A/09/25/0816	01

*PENGUKURAN BERDASARKAN JARAK SATELIT

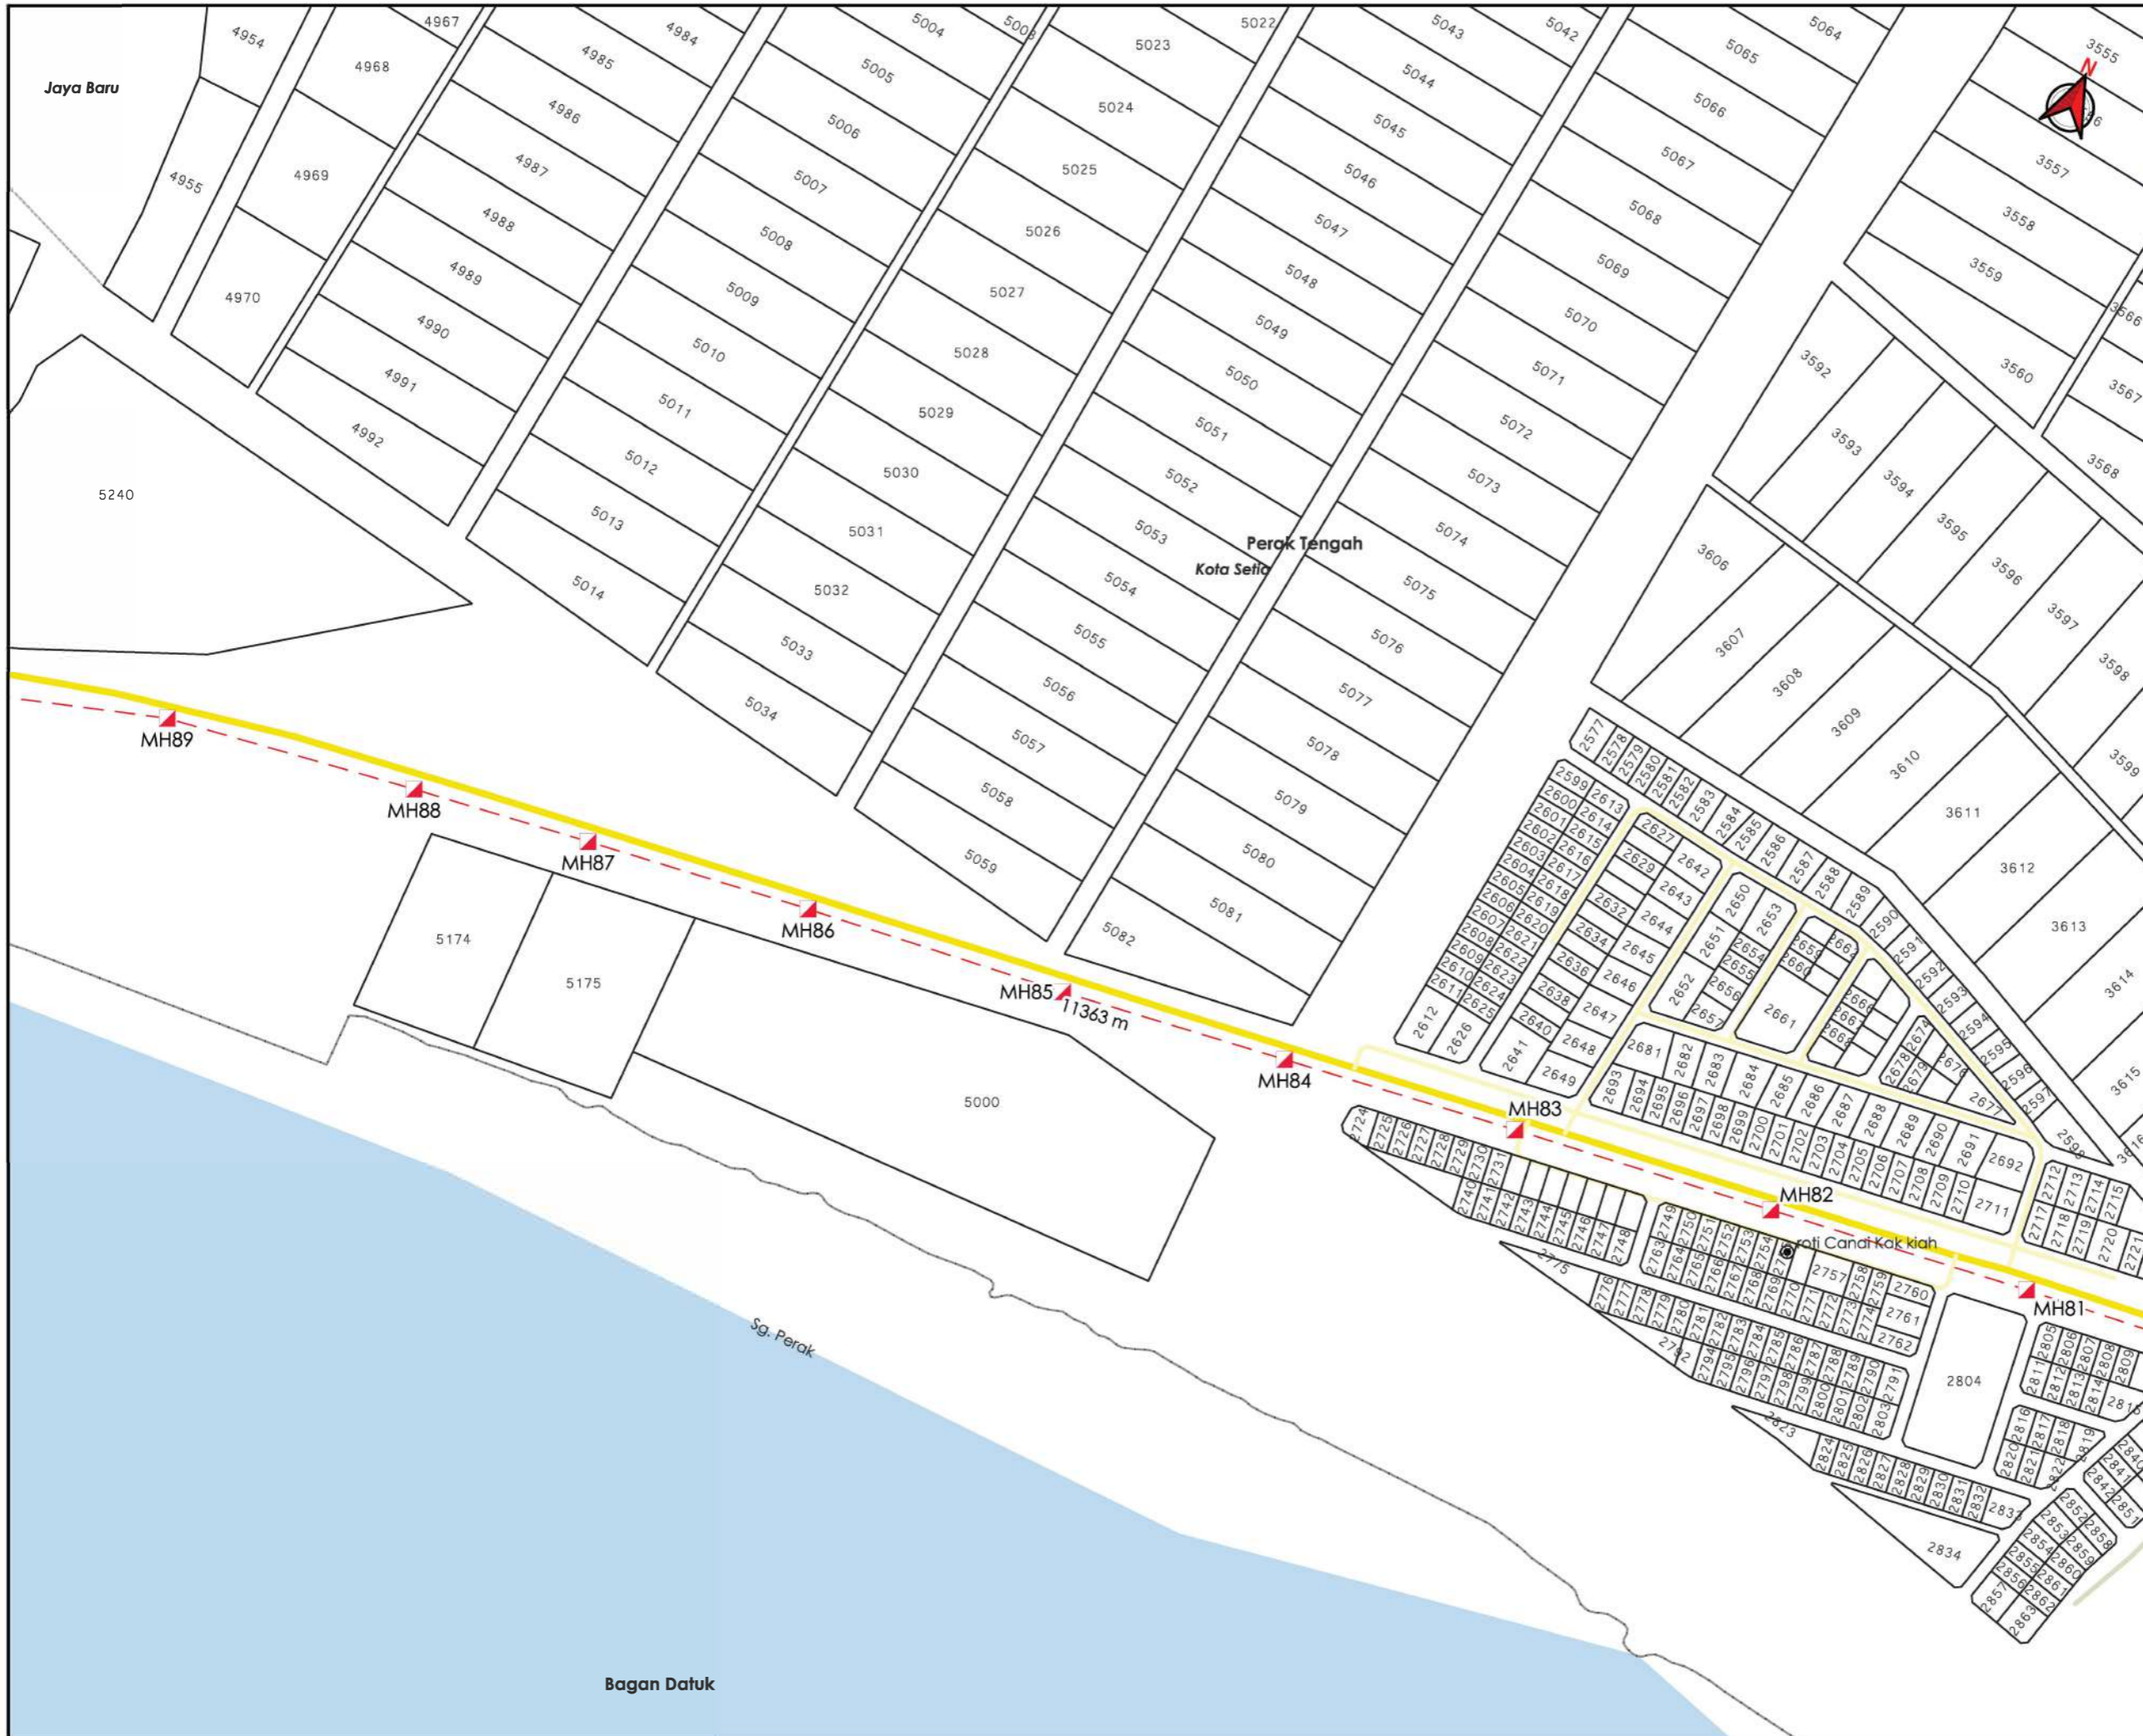

AGENS PENYELARAS
KORIDOR UTILITI
 DARUL RIDZUAN



TAJUK PERMOHONAN
 PERMOHONAN BAGI MENDAPATKAN KEBENARAN IZIN LALU SERTA PERMIT PEMASANGAN DAN PENYAMBUNGAN KEMUDAHAN UTILITI TELEKOMUNIKASI SERTA PENGOREKAN UNTUK PROJEK "FIBERISATION" MAXIS BROADBAND SDN BHD DI DALAM REZAB (SITE ID: ATWR-MELI)

- PETUNJUK**
- JALAN JKR
 - JALAN PBT
 - JALAN PERSENDIRIAN
 - HORIZONTAL DIRECTIONAL DRILLING
 - MANHOLE CADANGAN


PIHAK BERKUASA MELULUS

	JABATAN KERJA RAYA PERAK TENGAH
	JABATAN PENGAIRAN DAN SALIRAN PERAK TENGAH

PENYEDIA UTILITI

JENIS PELAN	PELAN IZIN LALU
PELUKIS PELAN	ZULHUSNI SYAZWAN
TARIKH DIKELUARKAN	2025-10-06
MUKA SURAT	11/22
NO FAIL RUJUKAN	PINDAAN
KUDR/MXS/A/09/25/0816	01

*PENGUKURAN BERDASARKAN JARAK SATELIT

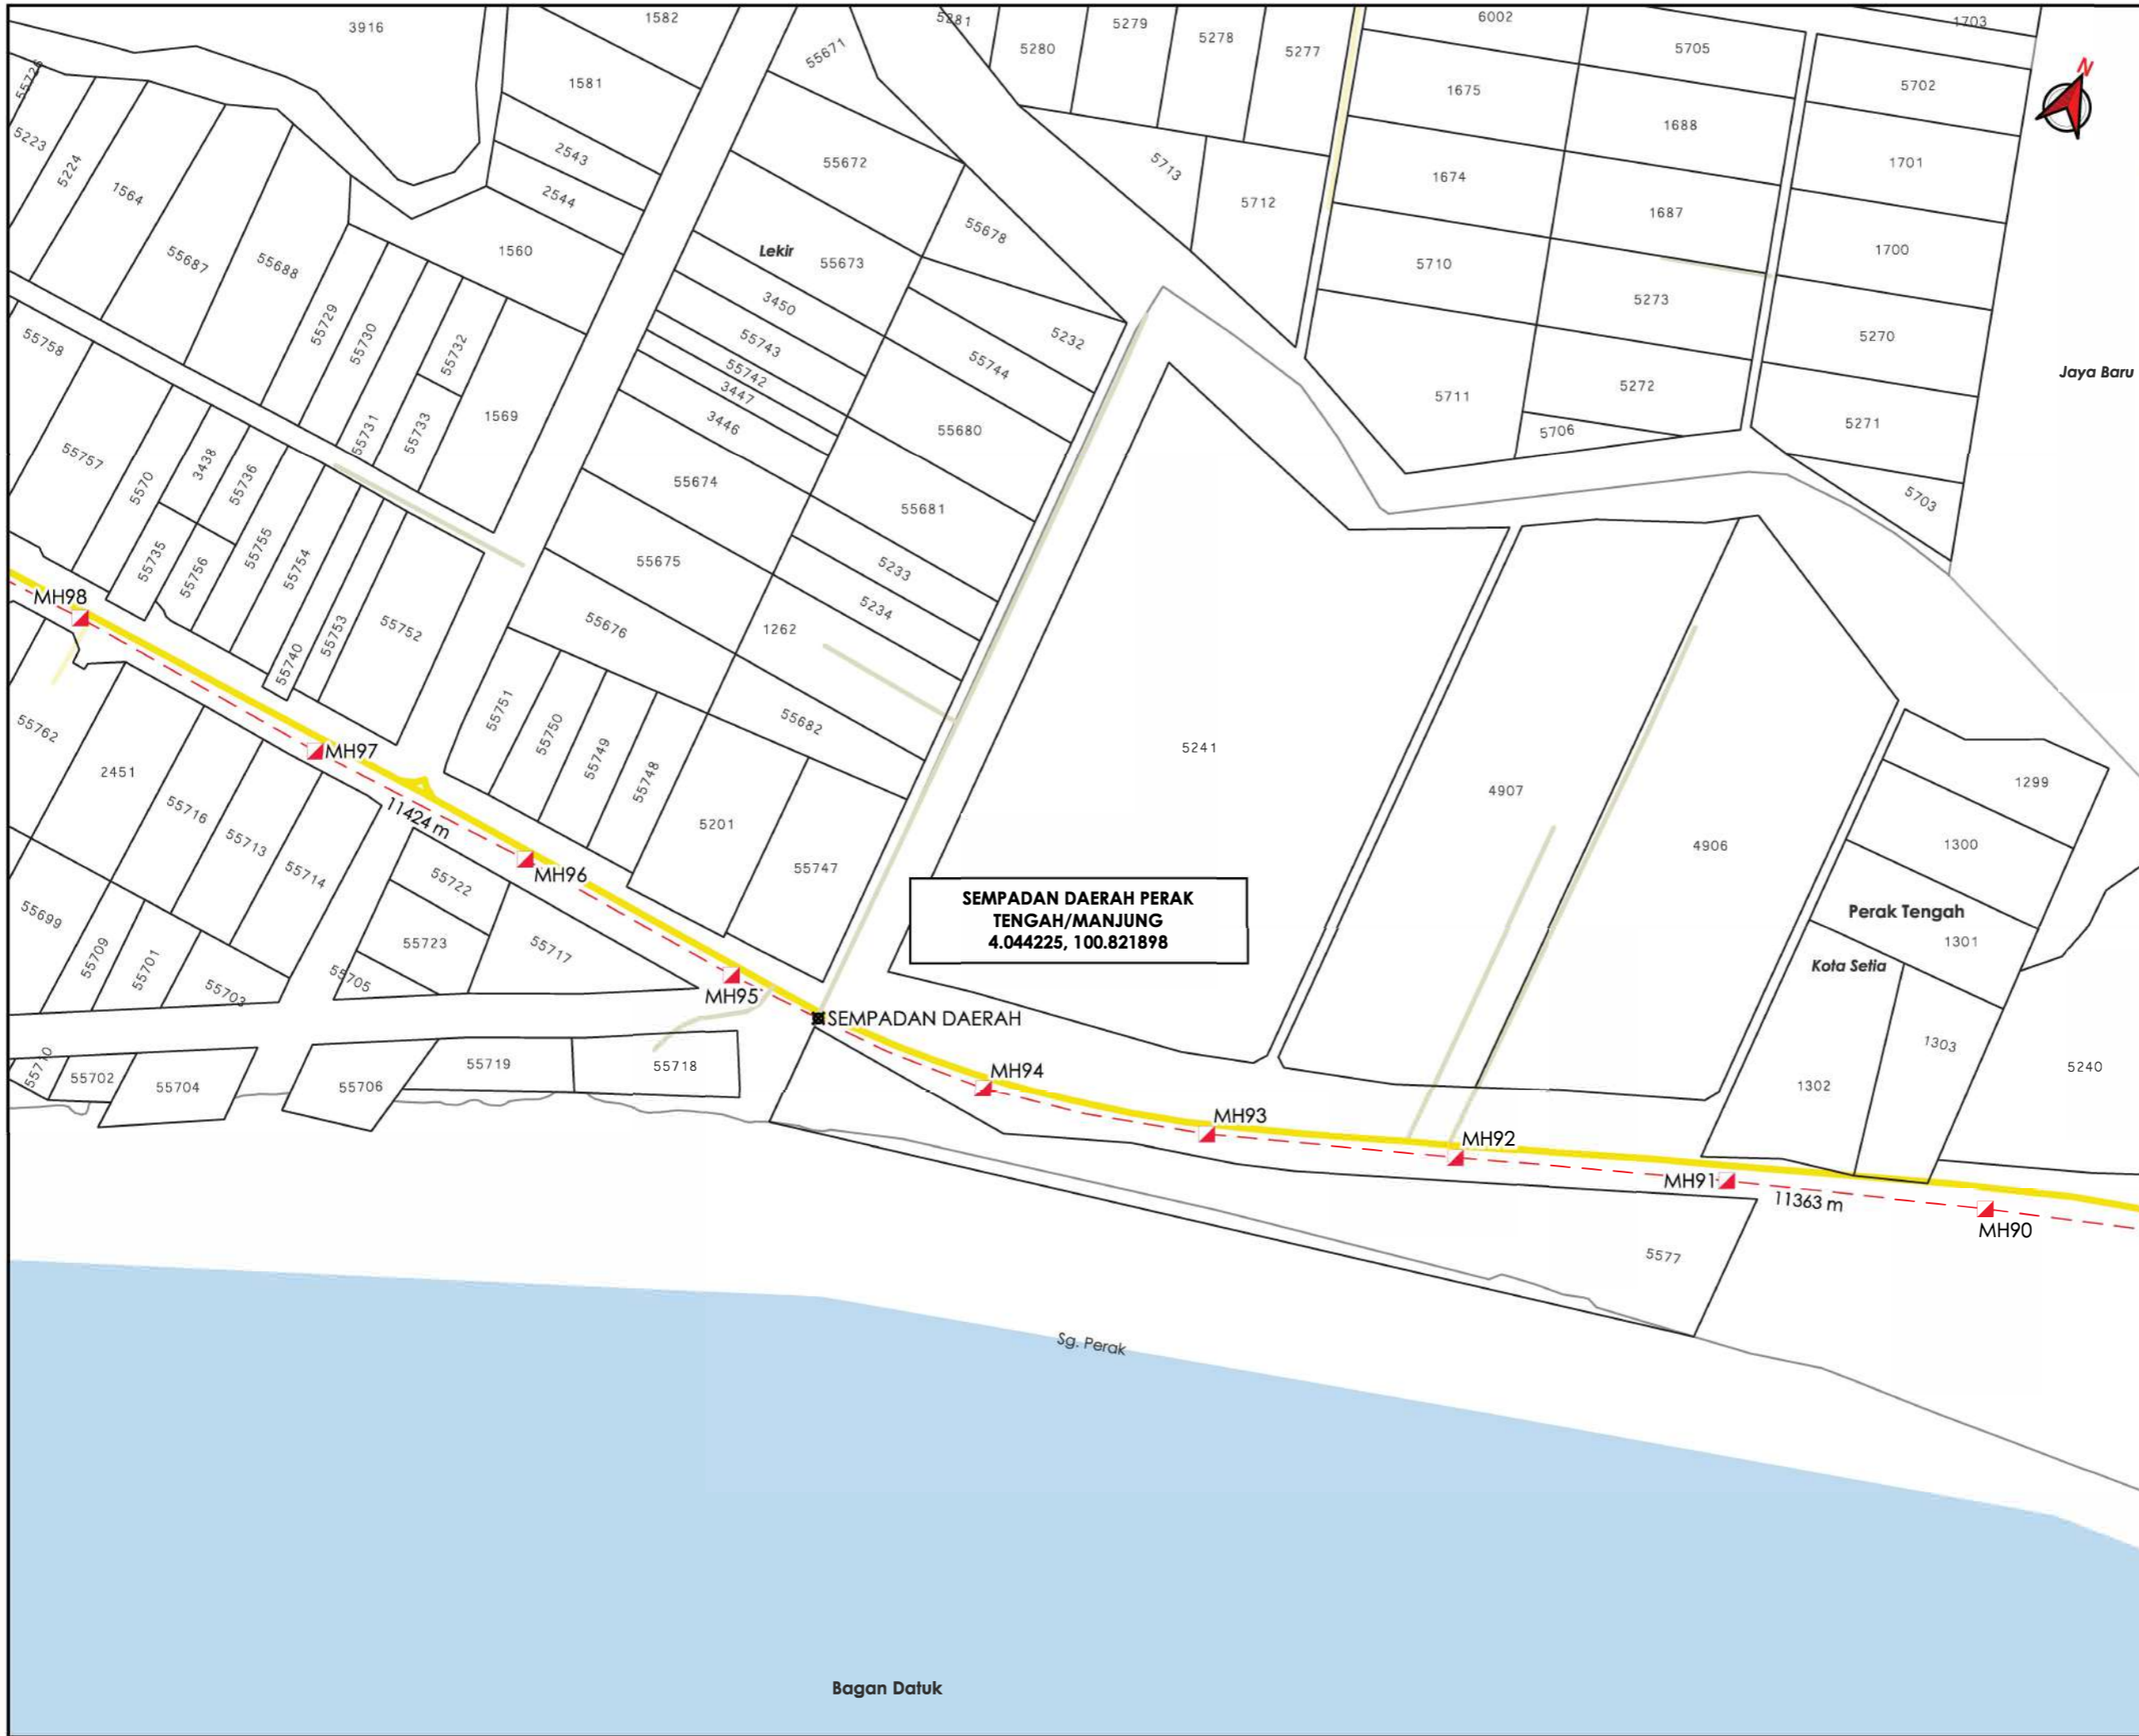

TAJUK PERMOHONAN
 PERMOHONAN BAGI MENDAPATKAN KEBENARAN IZIN LALU SERTA PERMIT PEMASANGAN DAN PENYAMBUNGAN KEMUDAHAN UTILITI TELEKOMUNIKASI SERTA PENGOREKAN UNTUK PROJEK "FIBERISATION" MAXIS BROADBAND SDN BHD DI DALAM REZAB (SITE ID: ATWR-MELI)

PETUNJUK

- JALAN JKR
- JALAN PBT
- JALAN PERSENDIRIAN
- HORIZONTAL DIRECTIONAL DRILLING
- MANHOLE CADANGAN
- TITIK MULA AKHIR

PIHAK BERKUASA MELULUS

	JABATAN KERJA RAYA PERAK TENGAH
	JABATAN PENGAIRAN DAN SALIRAN PERAK TENGAH

PENYEDIA UTILITI

JENIS PELAN	PELAN IZIN LALU
PELUKIS PELAN	ZULHUSNI SYAZWAN
TARIKH DIKELUARKAN	2025-10-06
MUKA SURAT	12/22
NO FAIL RUJUKAN	PINDAAN
KUDR/MXS/A/09/25/0816	01

*PENGUKURAN BERDASARKAN JARAK SATELIT

**KORIDOR
UTILITI**
DARUL RIDZUAN




maxis 

**PERMOHOHAN BAGI MENDAPATKAN KEBENARAN IZIN LALU SERTA
PERMIT PEMASANGAN DAN PENYAMBUNGAN KEMUDAHAN UTILITI
TELEKOMUNIKASI SERTA PENGOREKAN UNTUK PROJEK "FIBERISATION"
MAXIS BROADBAND SDN BHD DI DALAM REZAB (SITE ID: ATWR-MELI)**

**PELAN IZIN LALU
(PINDAAN 01)**

DAERAH MANJUNG

**NO FAIL RUJUKAN
KUDR/MXS/A/09/25/0816**

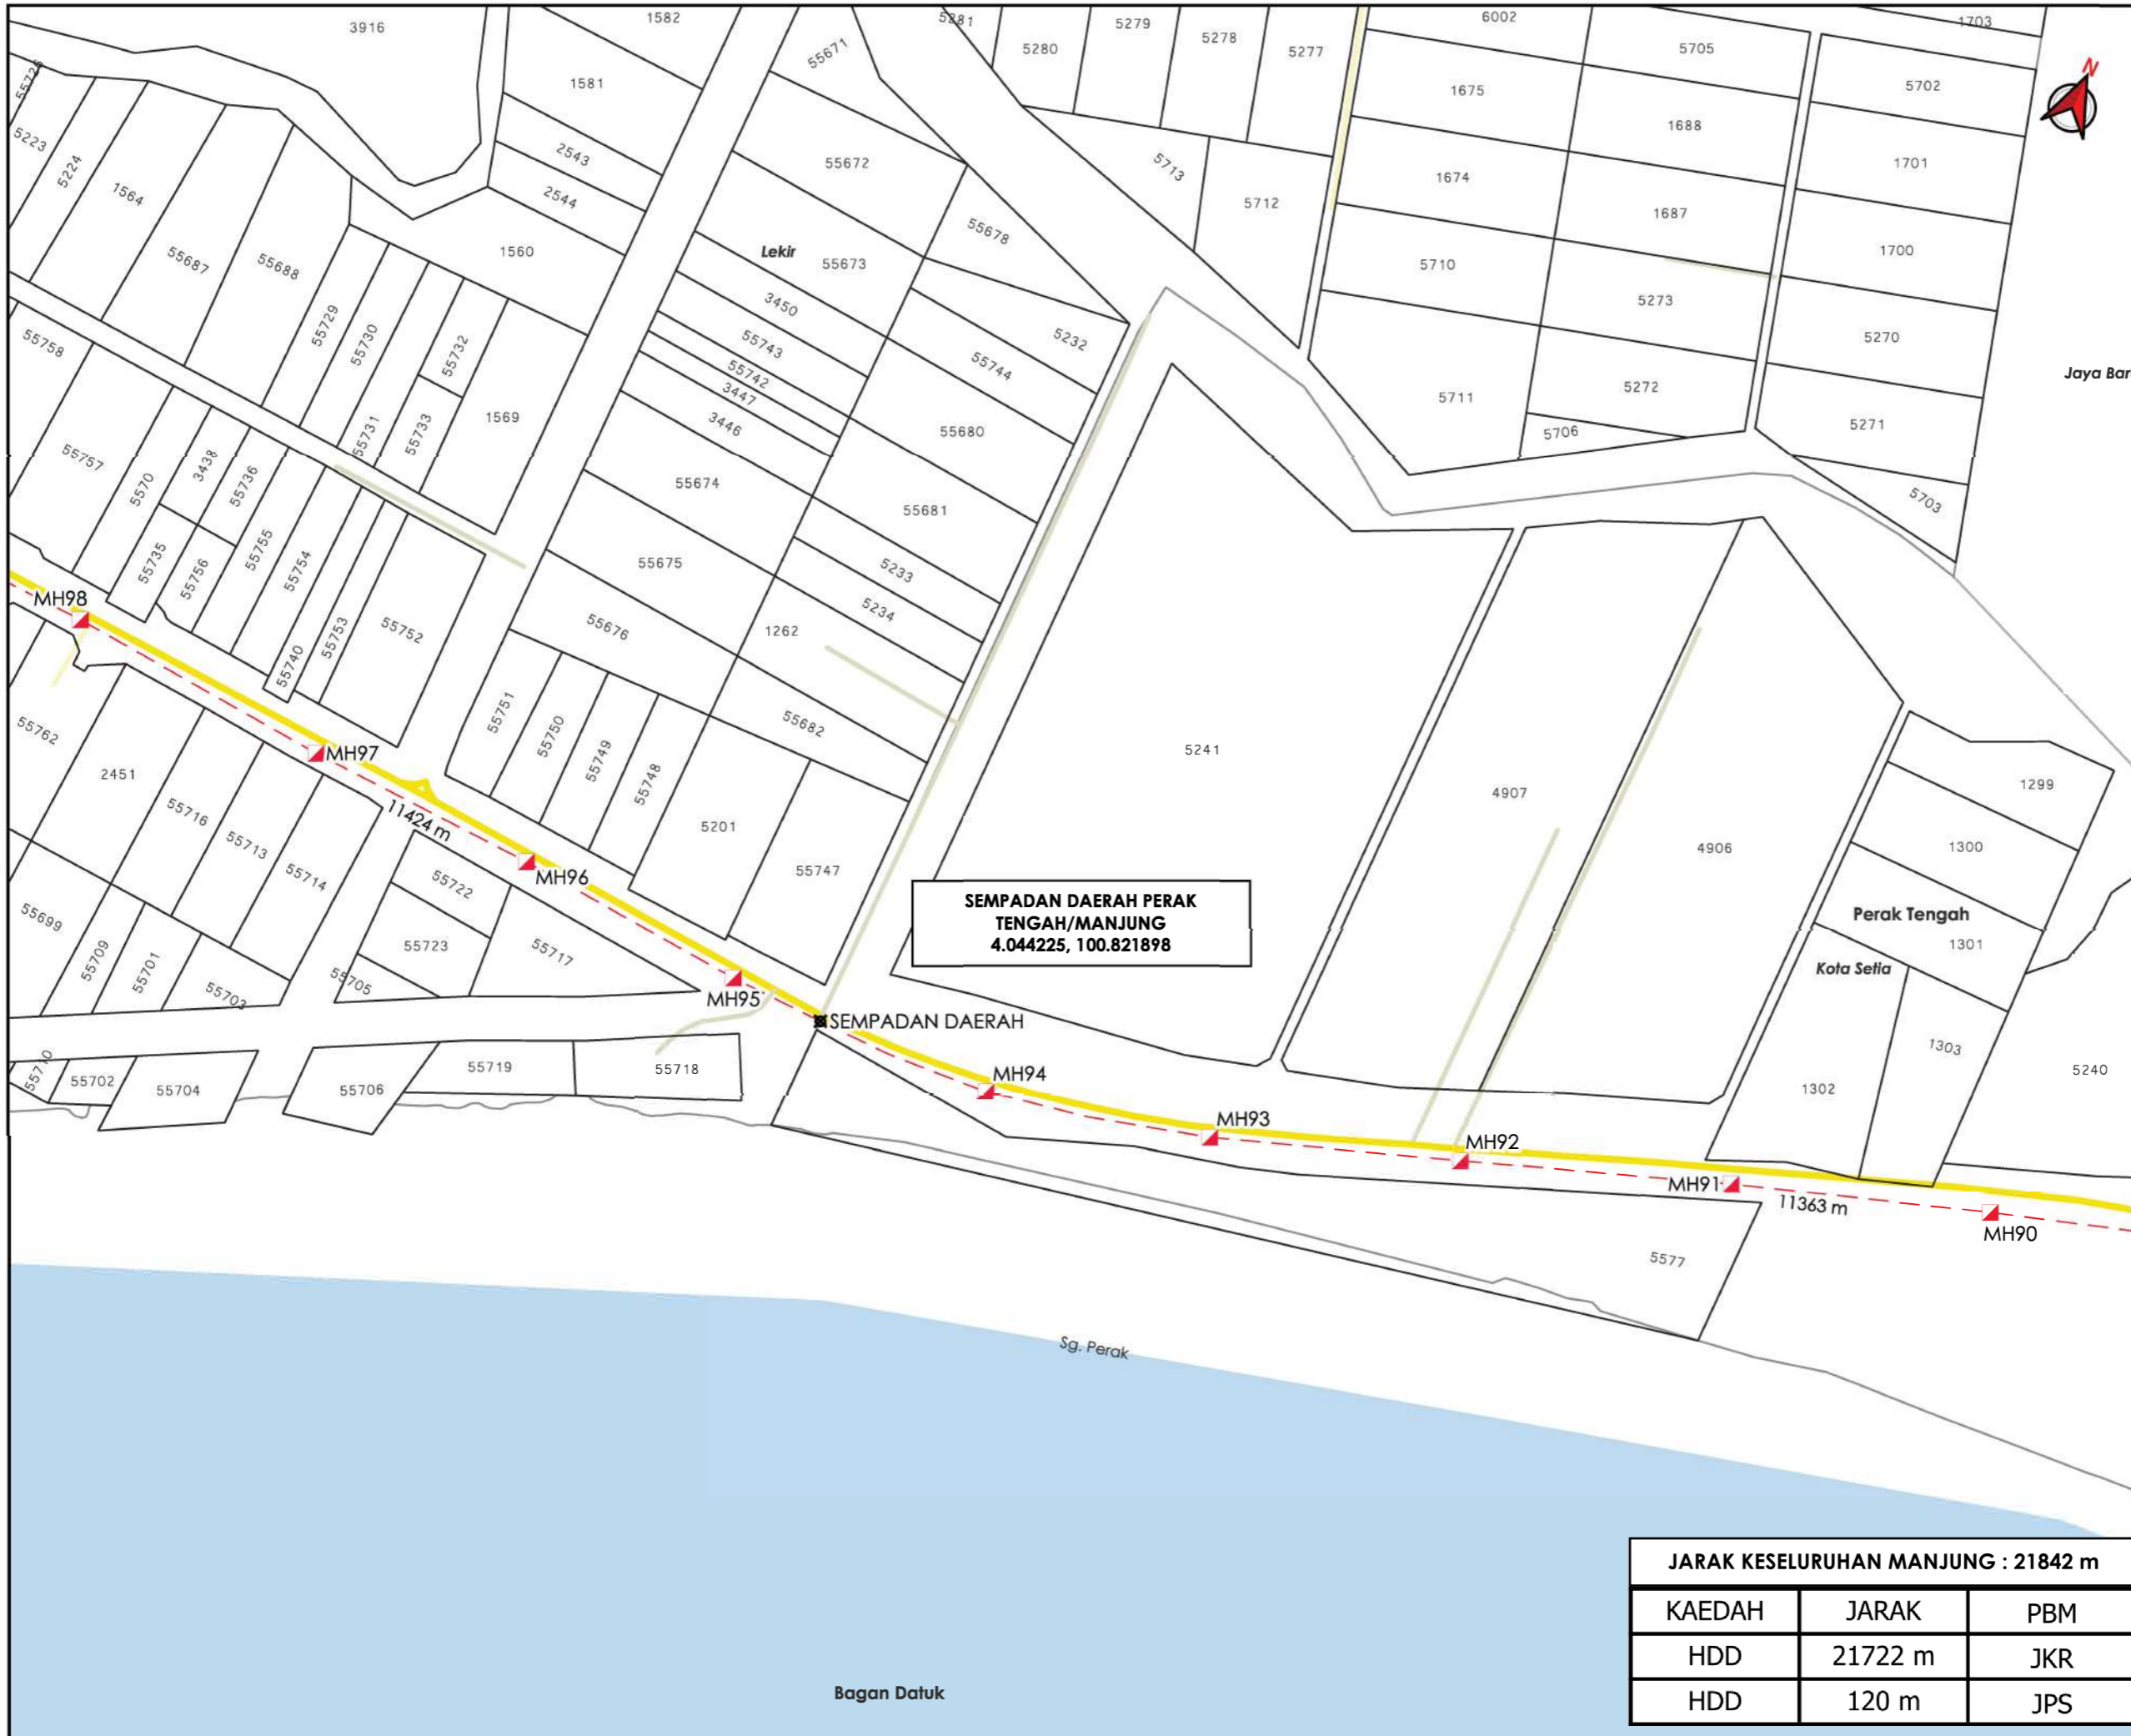

TAJUK PERMOHONAN
 PERMOHONAN BAGI MENDAPATKAN KEBENARAN IZIN LALU SERTA PERMIT PEMASANGAN DAN PENYAMBUNGAN KEMUDAHAN UTILITI TELEKOMUNIKASI SERTA PENGOREKAN UNTUK PROJEK "FIBERISATION" MAXIS BROADBAND SDN BHD DI DALAM REZAB (SITE ID: ATWR-MELI)

- PETUNJUK**
- JALAN JKR
 - JALAN PBT
 - JALAN PERSENDIRIAN
 - HORIZONTAL DIRECTIONAL DRILLING
 - MANHOLE CADANGAN
 - TITIK MULA AKHIR

PIHAK BERKUASA MELULUS

	JABATAN KERJA RAYA MANJUNG
	JABATAN PENGAIRAN DAN SALIRAN MANJUNG


PENYEDIA UTILITI

JARAK KESELURUHAN MANJUNG : 21842 m

KAEDAH	JARAK	PBM
HDD	21722 m	JKR
HDD	120 m	JPS

JENIS PELAN	PELAN IZIN LALU
PELUKIS PELAN	ZULHUSNI SYAZWAN
TARIKH DIKELUARKAN	2025-10-06
MUKA SURAT	12/22
NO FAIL RUJUKAN KUDR/MXS/A/09/25/0816	PINDAAN 01

*PENGUKURAN BERDASARKAN JARAK SATELIT

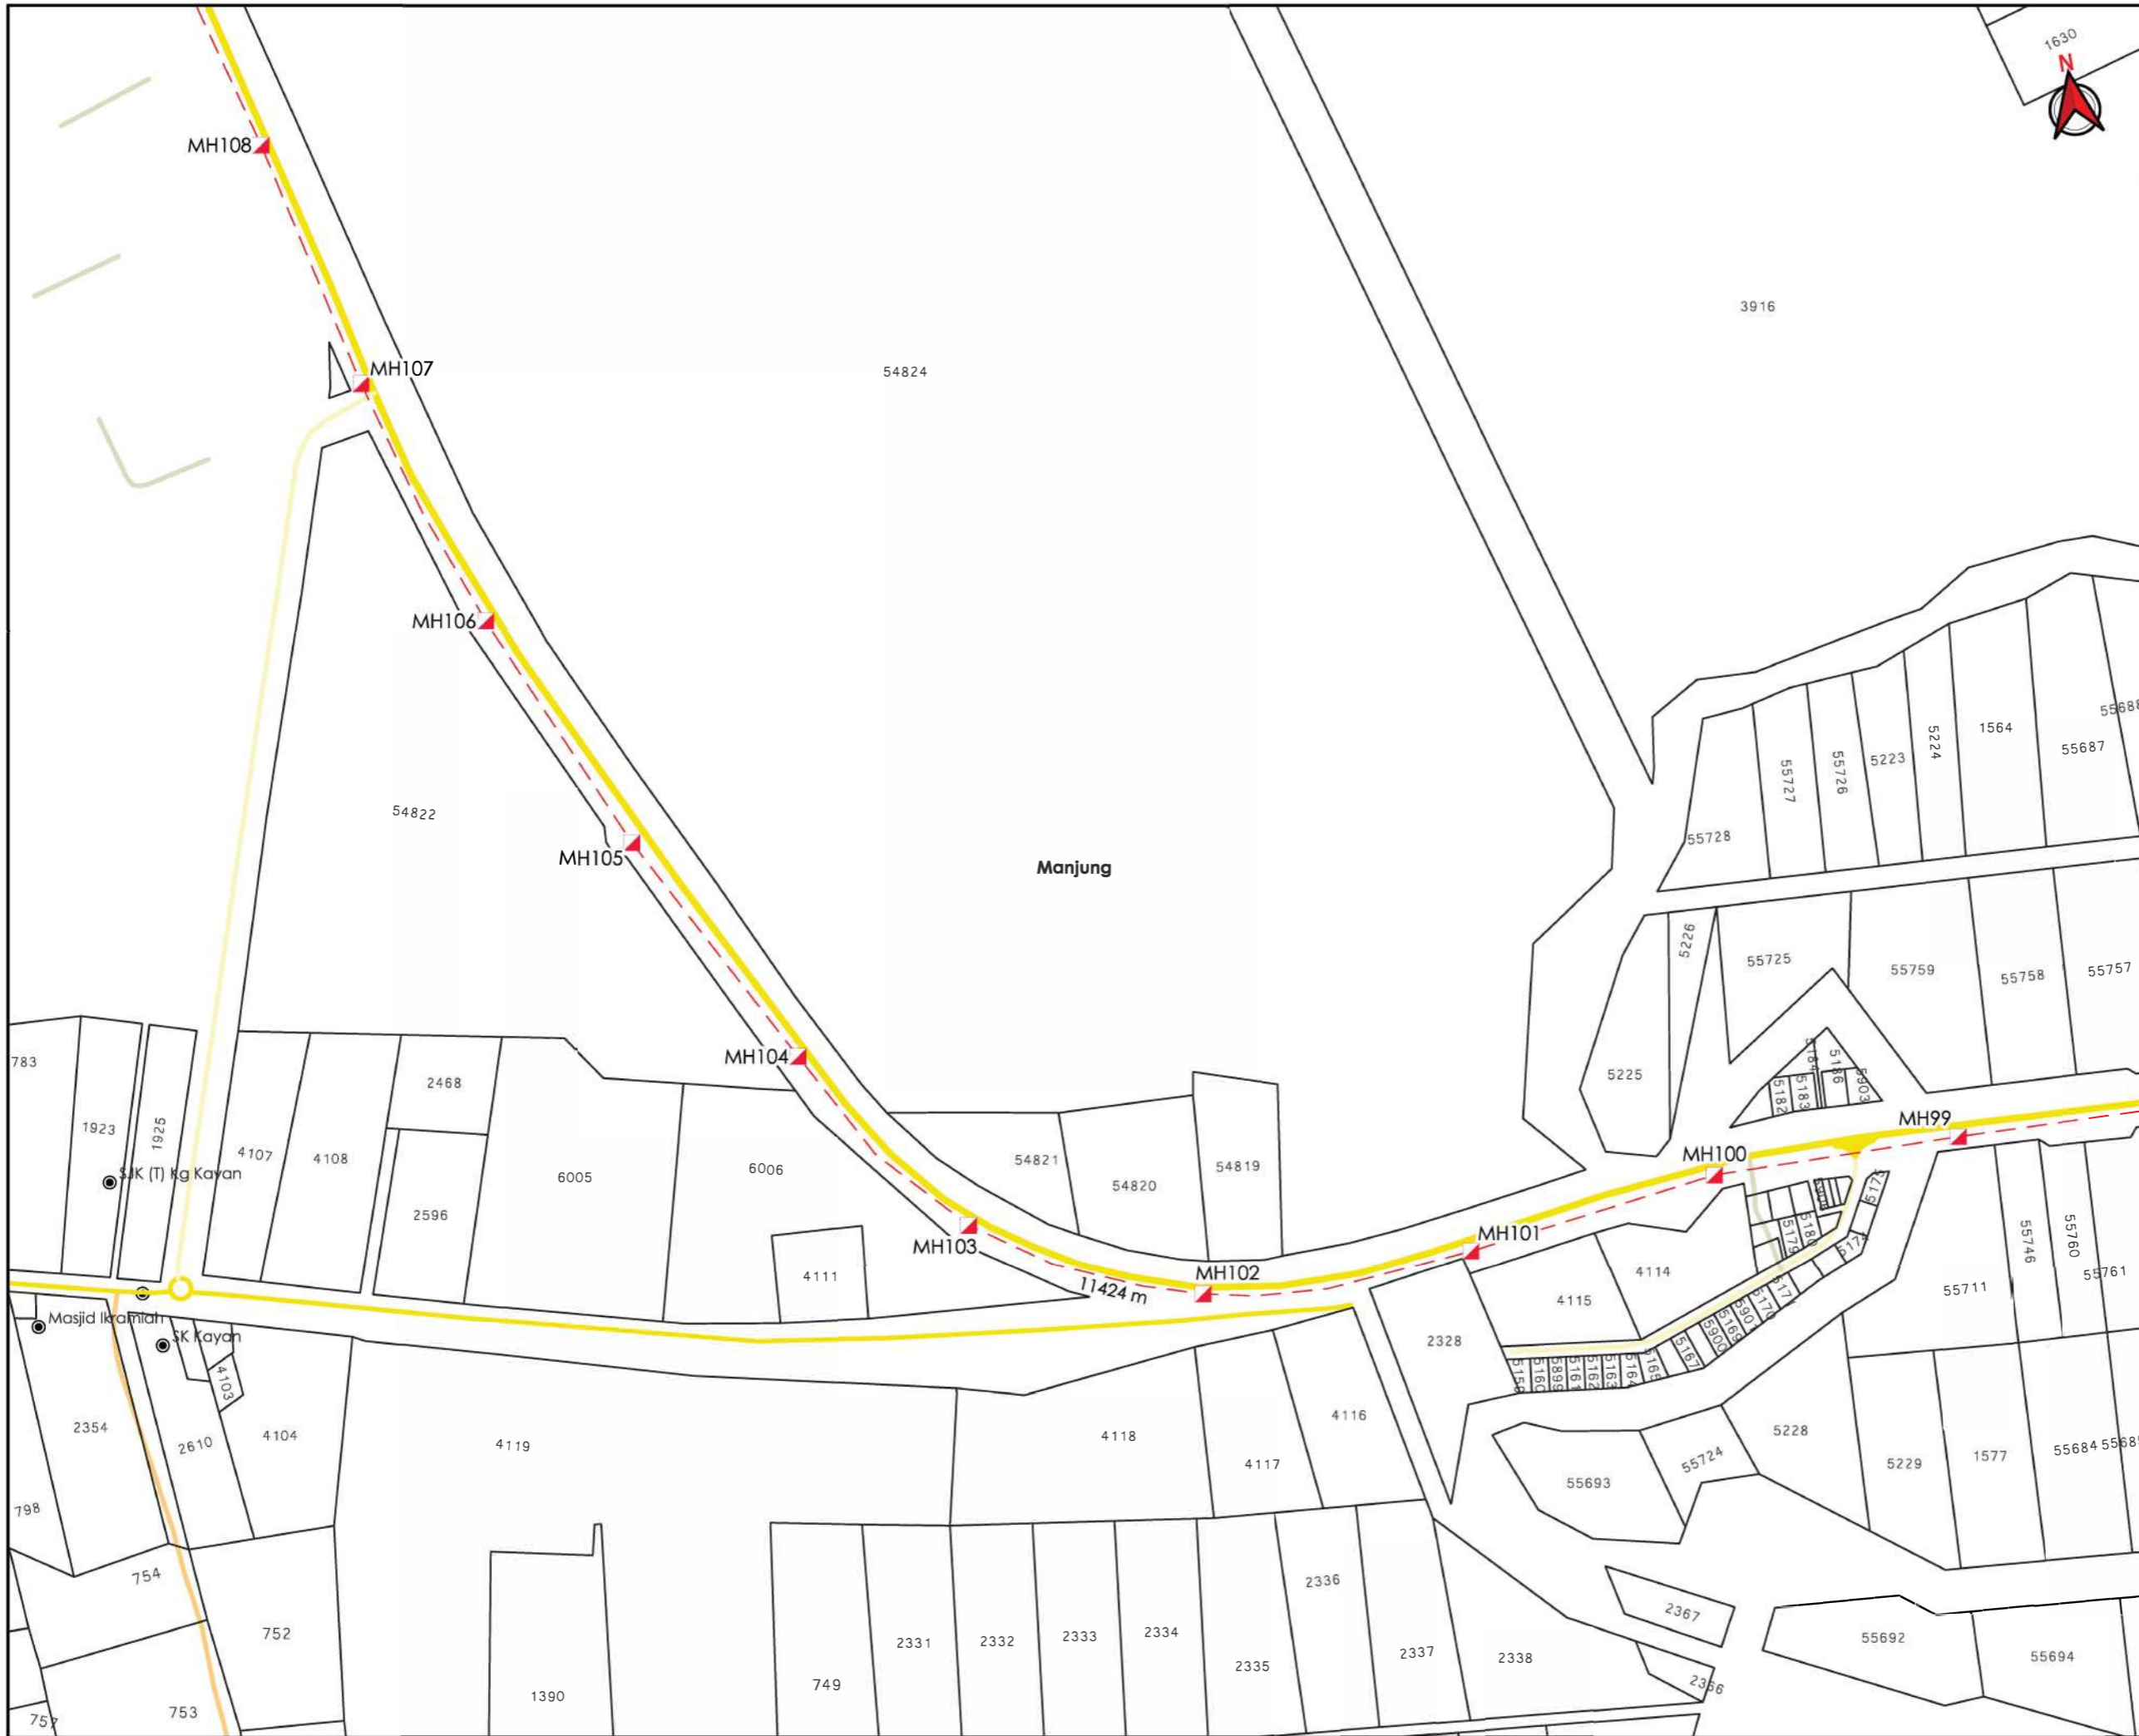

AGENSI PENYELARAS
KORIDOR UTILITI
 DARUL RIDZUAN



TAJUK PERMOHONAN
 PERMOHONAN BAGI MENDAPATKAN KEBENARAN IZIN LALU SERTA PERMIT PEMASANGAN DAN PENYAMBUNGAN KEMUDAHAN UTILITI TELEKOMUNIKASI SERTA PENGOREKAN UNTUK PROJEK "FIBERISATION" MAXIS BROADBAND SDN BHD DI DALAM REZAB (SITE ID: ATWR-MELI)

- PETUNJUK**
- JALAN JKR
 - JALAN PBT
 - JALAN PERSENDIRIAN
 - JALAN PEJABAT DAERAH
 - HORIZONTAL DIRECTIONAL DRILLING
 - MANHOLE CADANGAN

PIHAK BERKUASA MELULUS

- JABATAN KERJA RAYAMANJUNG**
- JABATAN PENGAIRAN DAN SALIRAN MANJUNG**

PENYEDIA UTILITI

JENIS PELAN	PELAN IZIN LALU
PELUKIS PELAN	ADIB FARHAN
TARIKH DIKELUARKAN	2025-10-06
MUKA SURAT	13/22
NO FAIL RUJUKAN	PINDAAN
KUDR/MXS/A/09/25/0816	01

***PENGUKURAN BERDASARKAN JARAK SATELIT**

3698



AGENCI PENYELARAS
KORIDOR UTILITI
 DARUL RIDZUAN



TAJUK PERMOHONAN
 PERMOHONAN BAGI MENDAPATKAN KEBENARAN IZIN LALU SERTA PERMIT PEMASANGAN DAN PENYAMBUNGAN KEMUDAHAN UTILITI TELEKOMUNIKASI SERTA PENGOREKAN UNTUK PROJEK "FIBERISATION" MAXIS BROADBAND SDN BHD DI DALAM REZAB (SITE ID: ATWR-MELI)

PETUNJUK


	JALAN JKR
	JALAN PERSENDIRIAN
	HORIZONTAL DIRECTIONAL DRILLING
	MANHOLE CADANGAN

PIHAK BERKUASA MELULUS


	JABATAN KERJA RAYA MANJUNG
	JABATAN PENGAIRAN DAN SALIRAN MANJUNG

PENYEDIA UTILITI

JENIS PELAN	PELAN IZIN LALU
PELUKIS PELAN	ZULHUSNI SYAZWAN
TARIKH DIKELUARKAN	2025-10-06
MUKA SURAT	14/22
NO FAIL RUJUKAN	PINDAAN
KUDR/MXS/A/09/25/0816	01

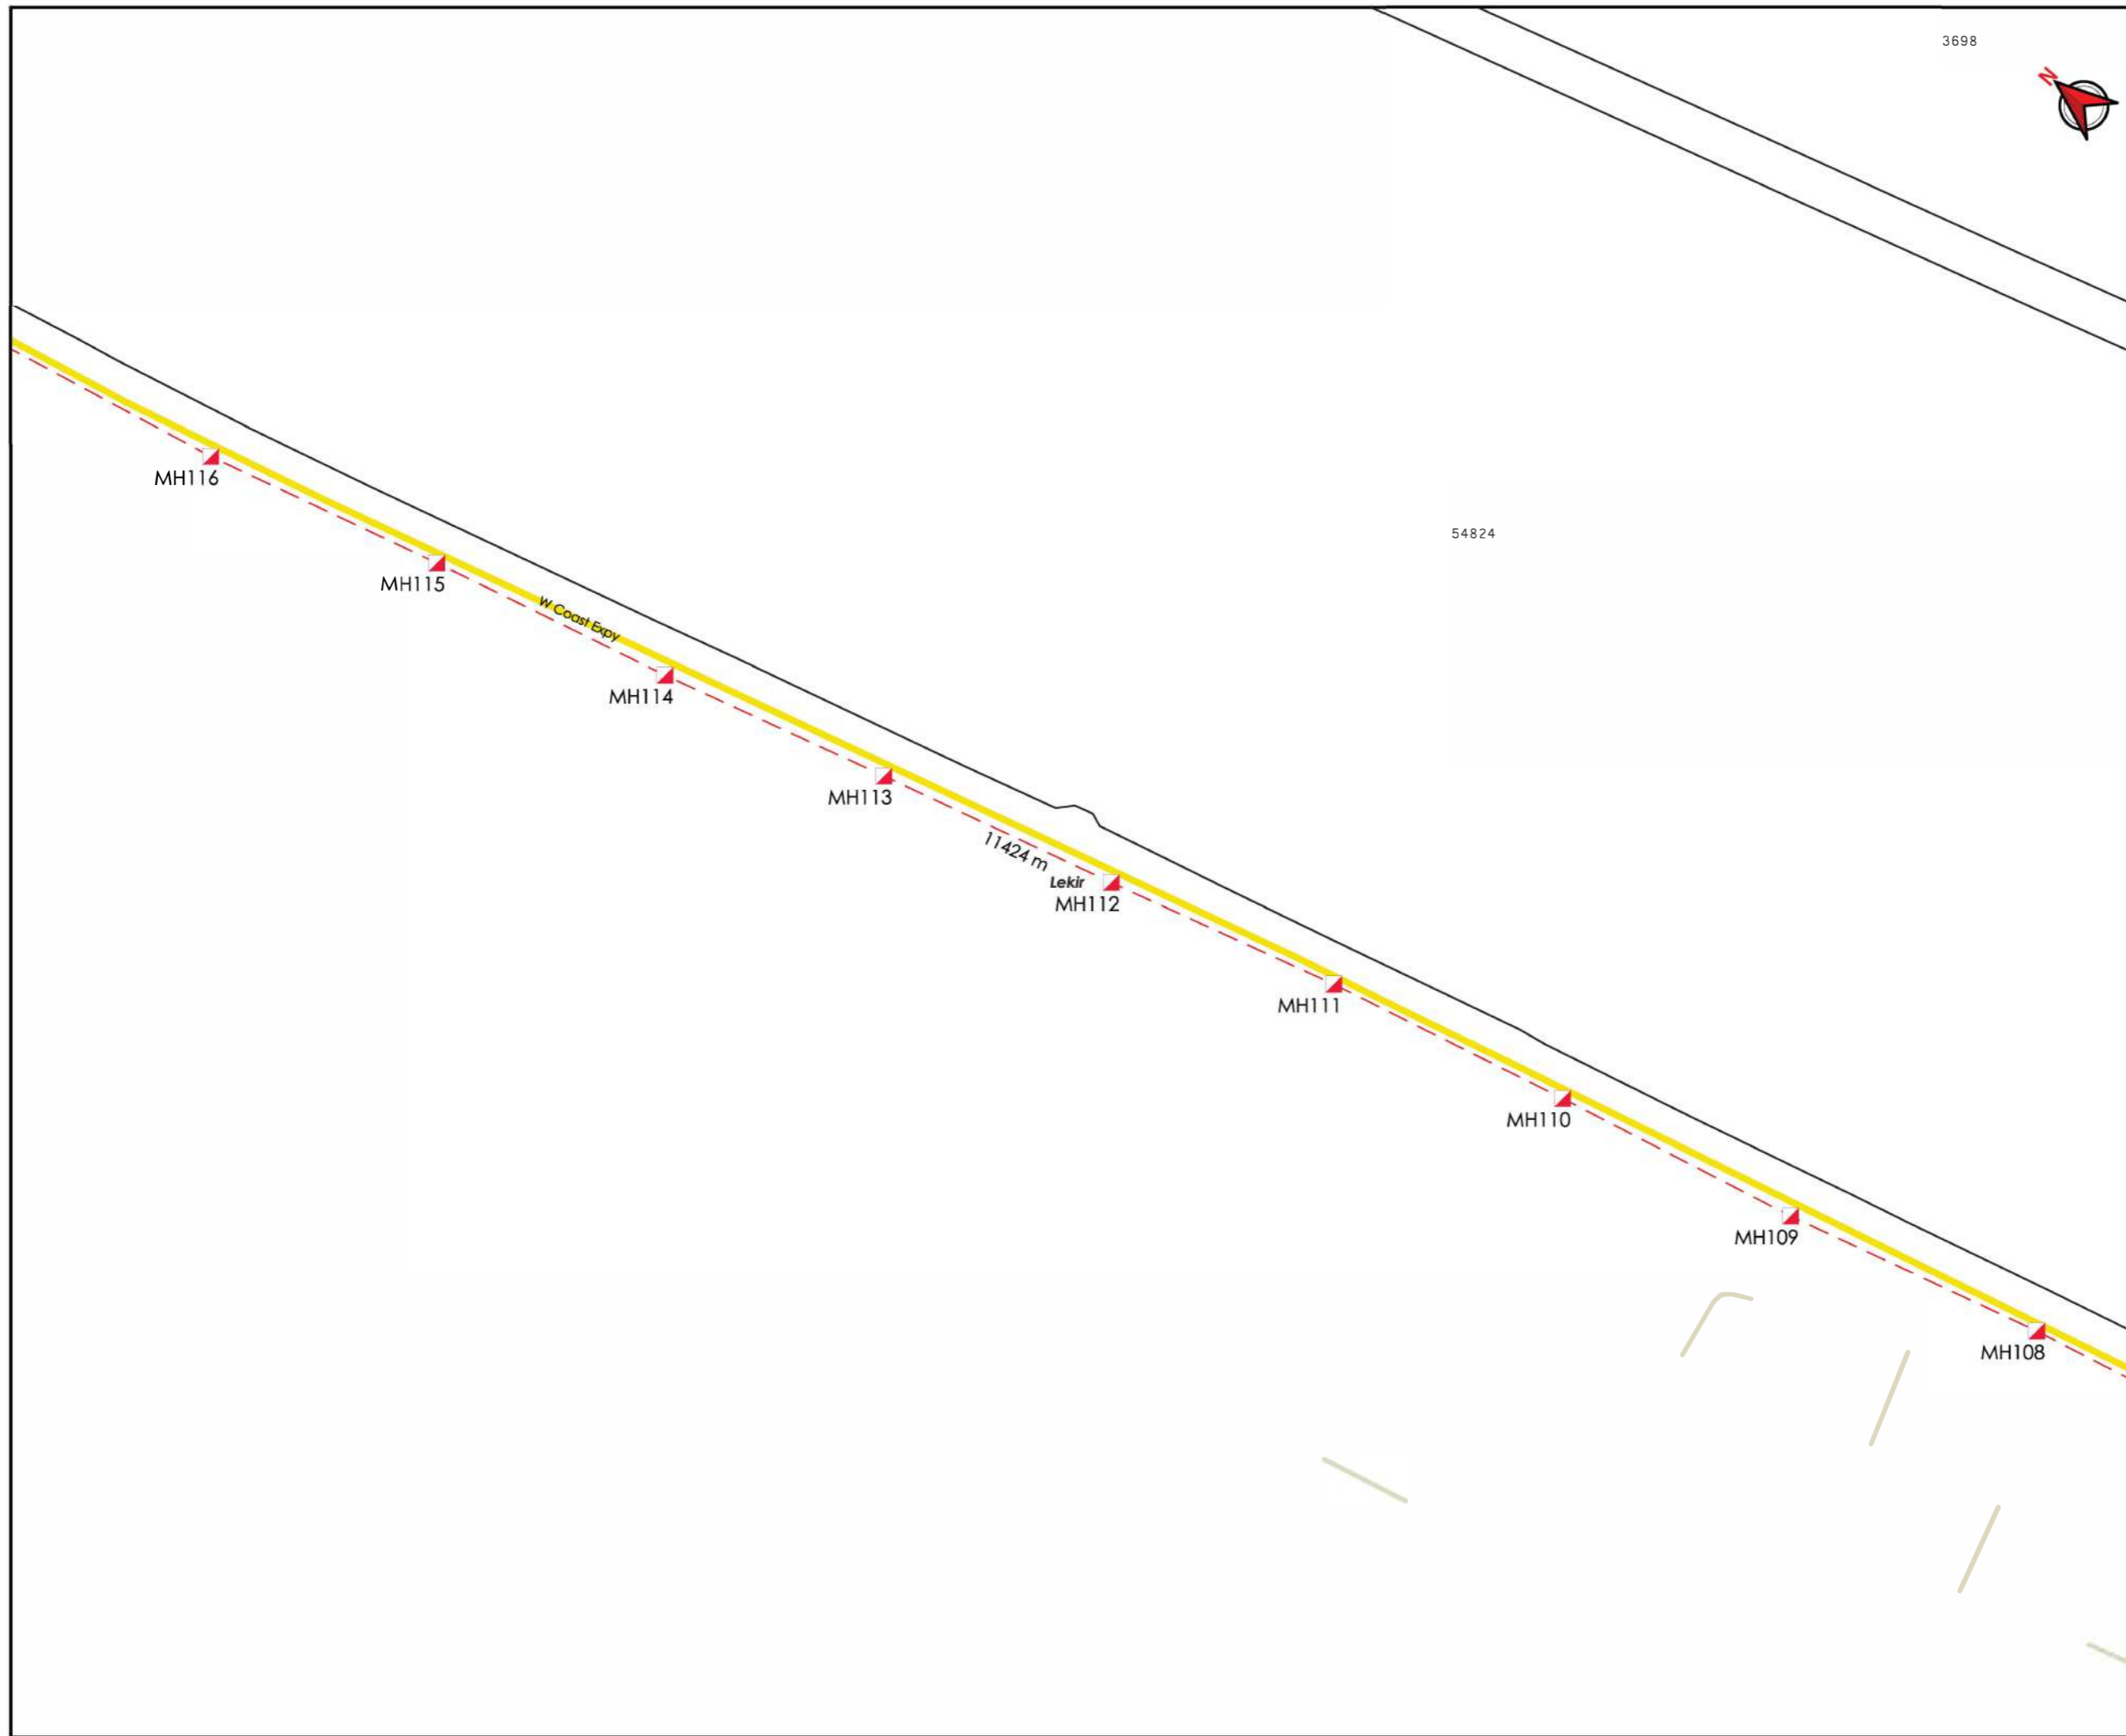

***PENGUKURAN BERDASARKAN JARAK SATELIT**

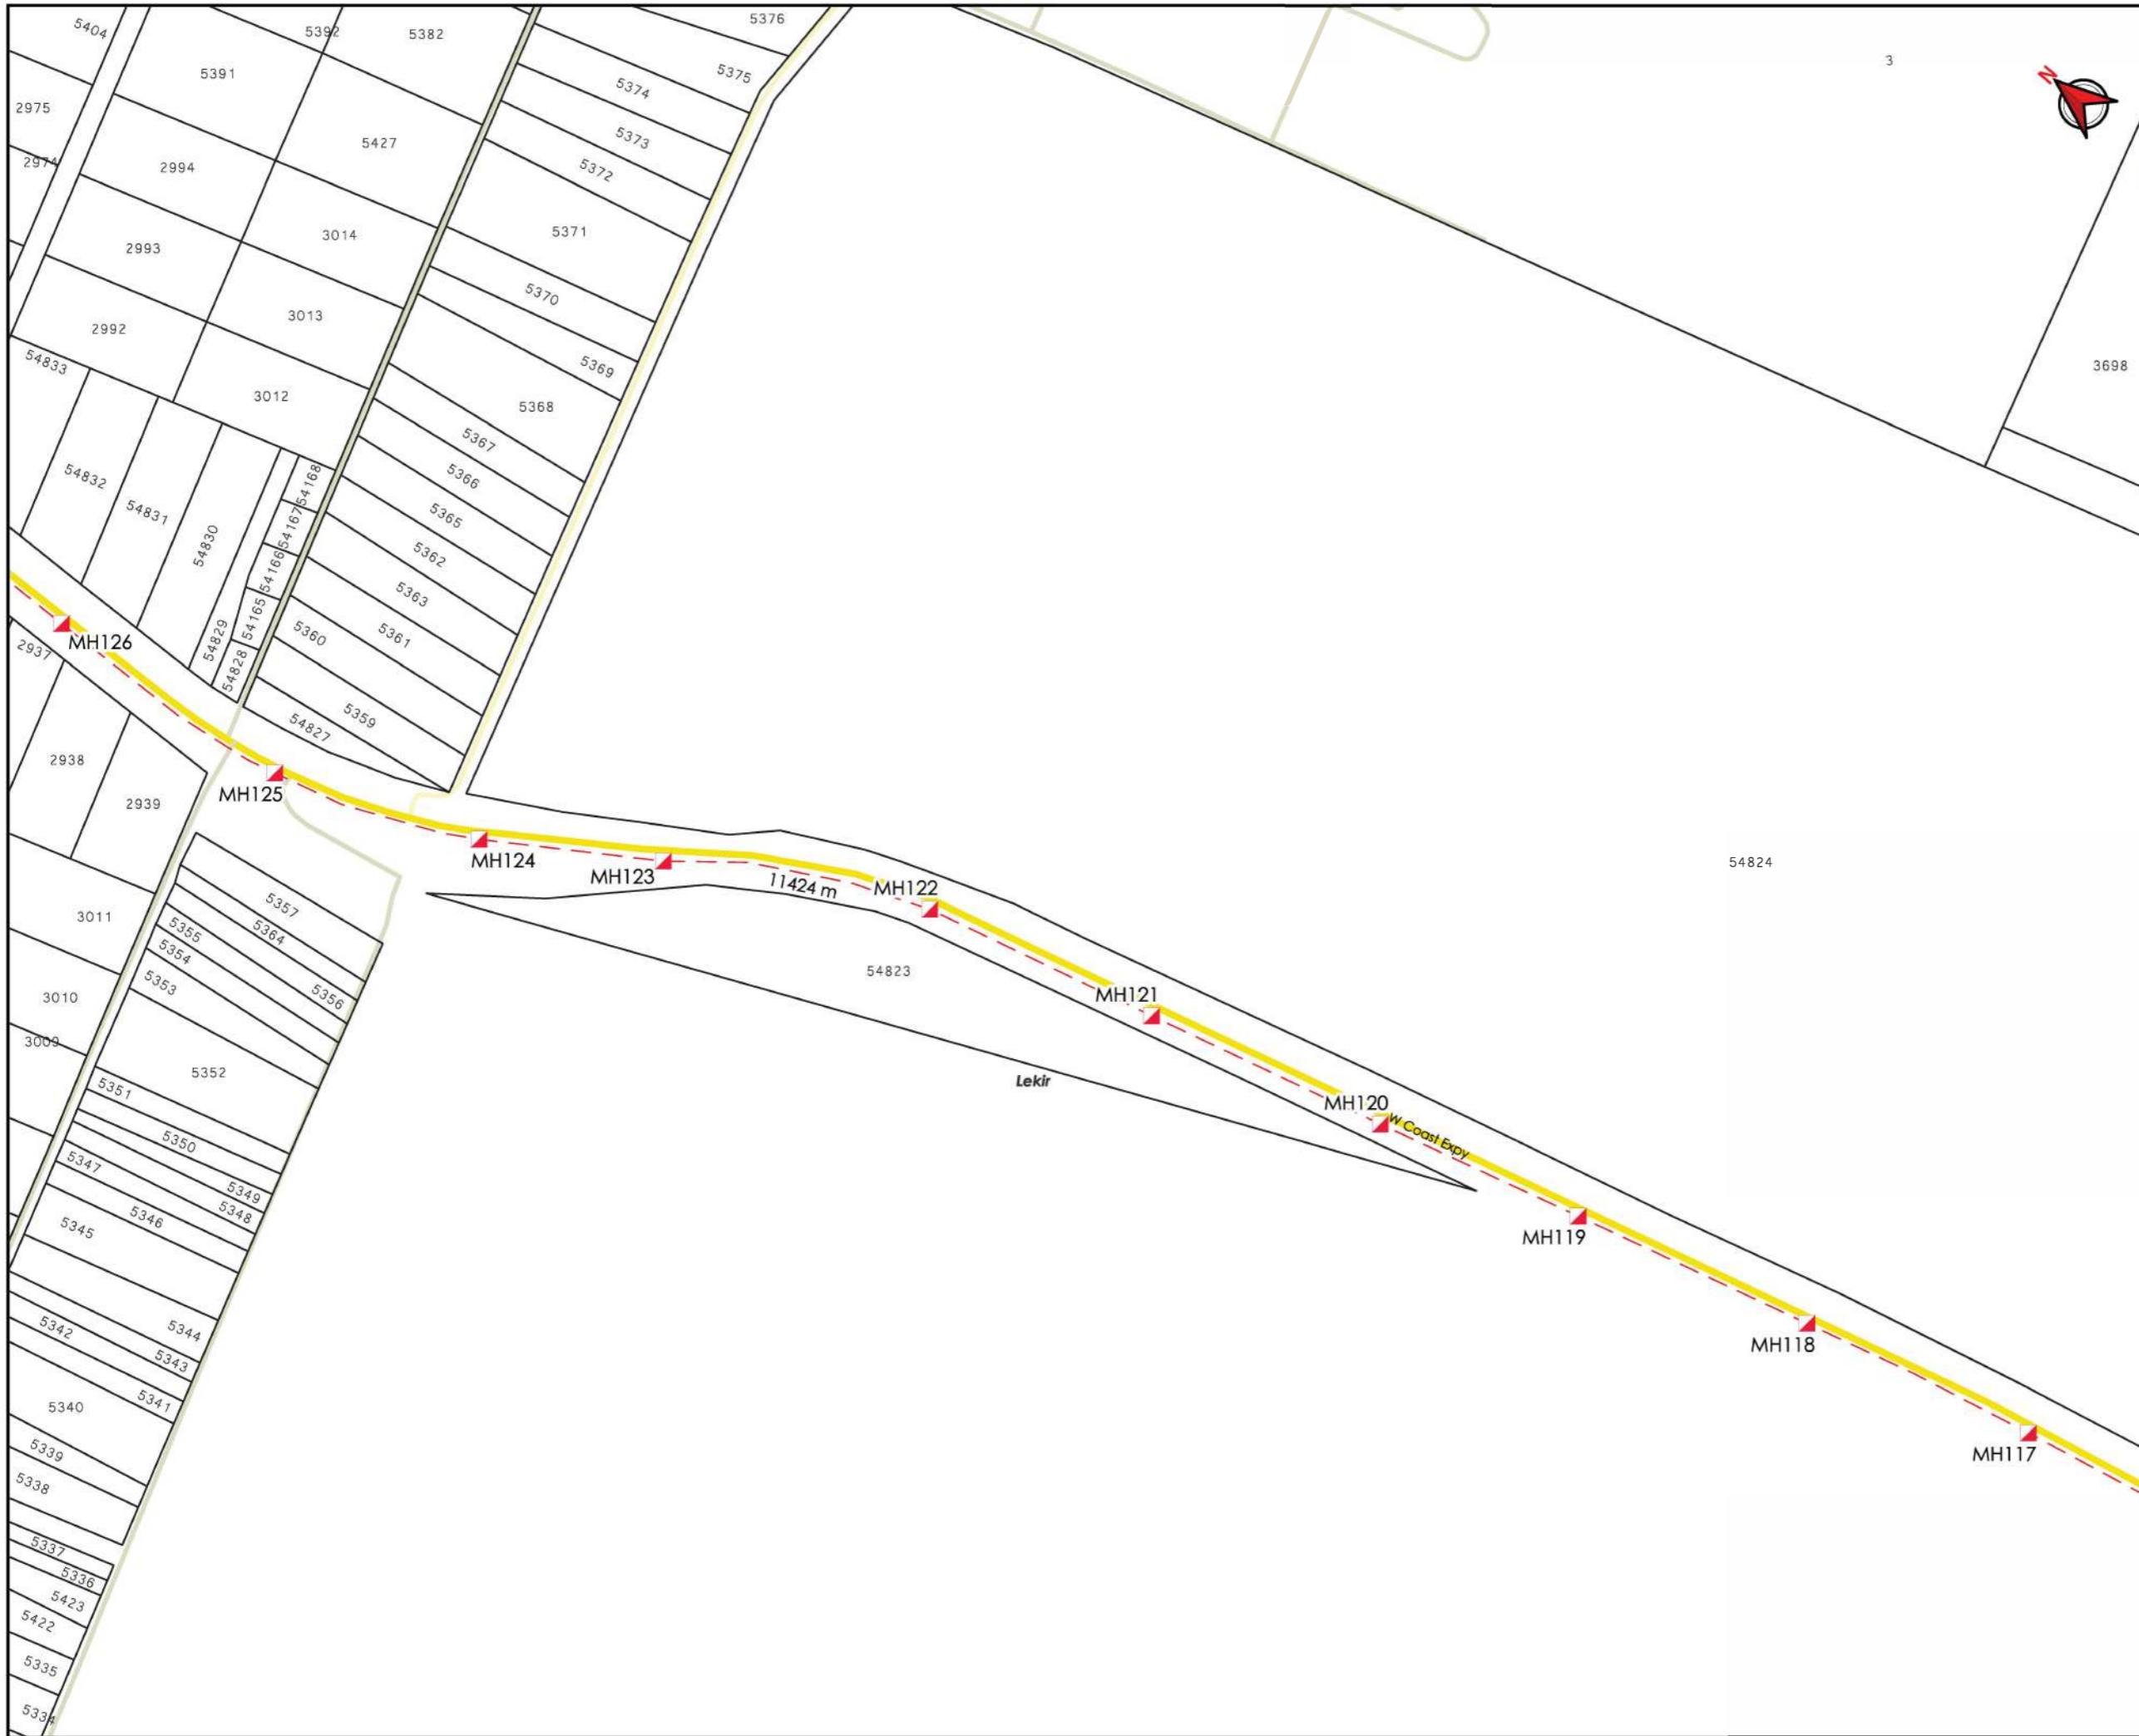

AGENCI PENYELARAS
KORIDOR UTILITI
 DARUL RIDZUAN



TAJUK PERMOHONAN
 PERMOHONAN BAGI MENDAPATKAN KEBENARAN IZIN LALU SERTA PERMIT PEMASANGAN DAN PENYAMBUNGAN KEMUDAHAN UTILITI TELEKOMUNIKASI SERTA PENGOREKAN UNTUK PROJEK "FIBERISATION" MAXIS BROADBAND SDN BHD DI DALAM REZAB (SITE ID: ATWR-MELI)

- PETUNJUK**
- JALAN JKR
 - JALAN PBT
 - JALAN PERSENDIRIAN
 - HORIZONTAL DIRECTIONAL DRILLING
 - MANHOLE CADANGAN

PIHAK BERKUASA MELULUS

- JABATAN KERJA RAYA MANJUNG**
- JABATAN PENGAIRAN DAN SALIRAN MANJUNG**

PENYEDIA UTILITI



JENIS PELAN	PELAN IZIN LALU
PELUKIS PELAN	ZULHUSNI SYAZWAN
TARIKH DIKELUARKAN	2025-10-06
MUKA SURAT	15/22
NO FAIL RUJUKAN	PINDAAN
KUDR/MXS/A/09/25/0816	01

***PENGUKURAN BERDASARKAN JARAK SATELIT**



AGENSI PENYELARAS
KORIDOR UTILITI
 DARUL RIDZUAN



TAJUK PERMOHONAN
 PERMOHONAN BAGI MENDAPATKAN KEBENARAN IZIN LALU SERTA PERMIT PEMASANGAN DAN PENYAMBUNGAN KEMUDAHAN UTILITI TELEKOMUNIKASI SERTA PENGOREKAN UNTUK PROJEK "FIBERISATION" MAXIS BROADBAND SDN BHD DI DALAM REZAB (SITE ID: ATWR-MELI)

- PETUNJUK**
- JALAN JKR
 - JALAN PBT
 - JALAN PERSENDIRIAN
 - HORIZONTAL DIRECTIONAL DRILLING
 - MANHOLE CADANGAN

PIHAK BERKUASA MELULUS

JABATAN KERJA RAYA MANJUNG


JABATAN PENGAIRAN DAN SALIRAN MANJUNG

PENYEDIA UTILITI

maxis

JENIS PELAN	PELAN IZIN LALU
PELUKIS PELAN	ZULHUSNI SYAZWAN
TARIKH DIKELUARKAN	2025-10-06
MUKA SURAT	16/22
NO FAIL RUJUKAN	PINDAAN
KUDR/MXS/A/09/25/0816	01

***PENGUKURAN BERDASARKAN JARAK SATELIT**

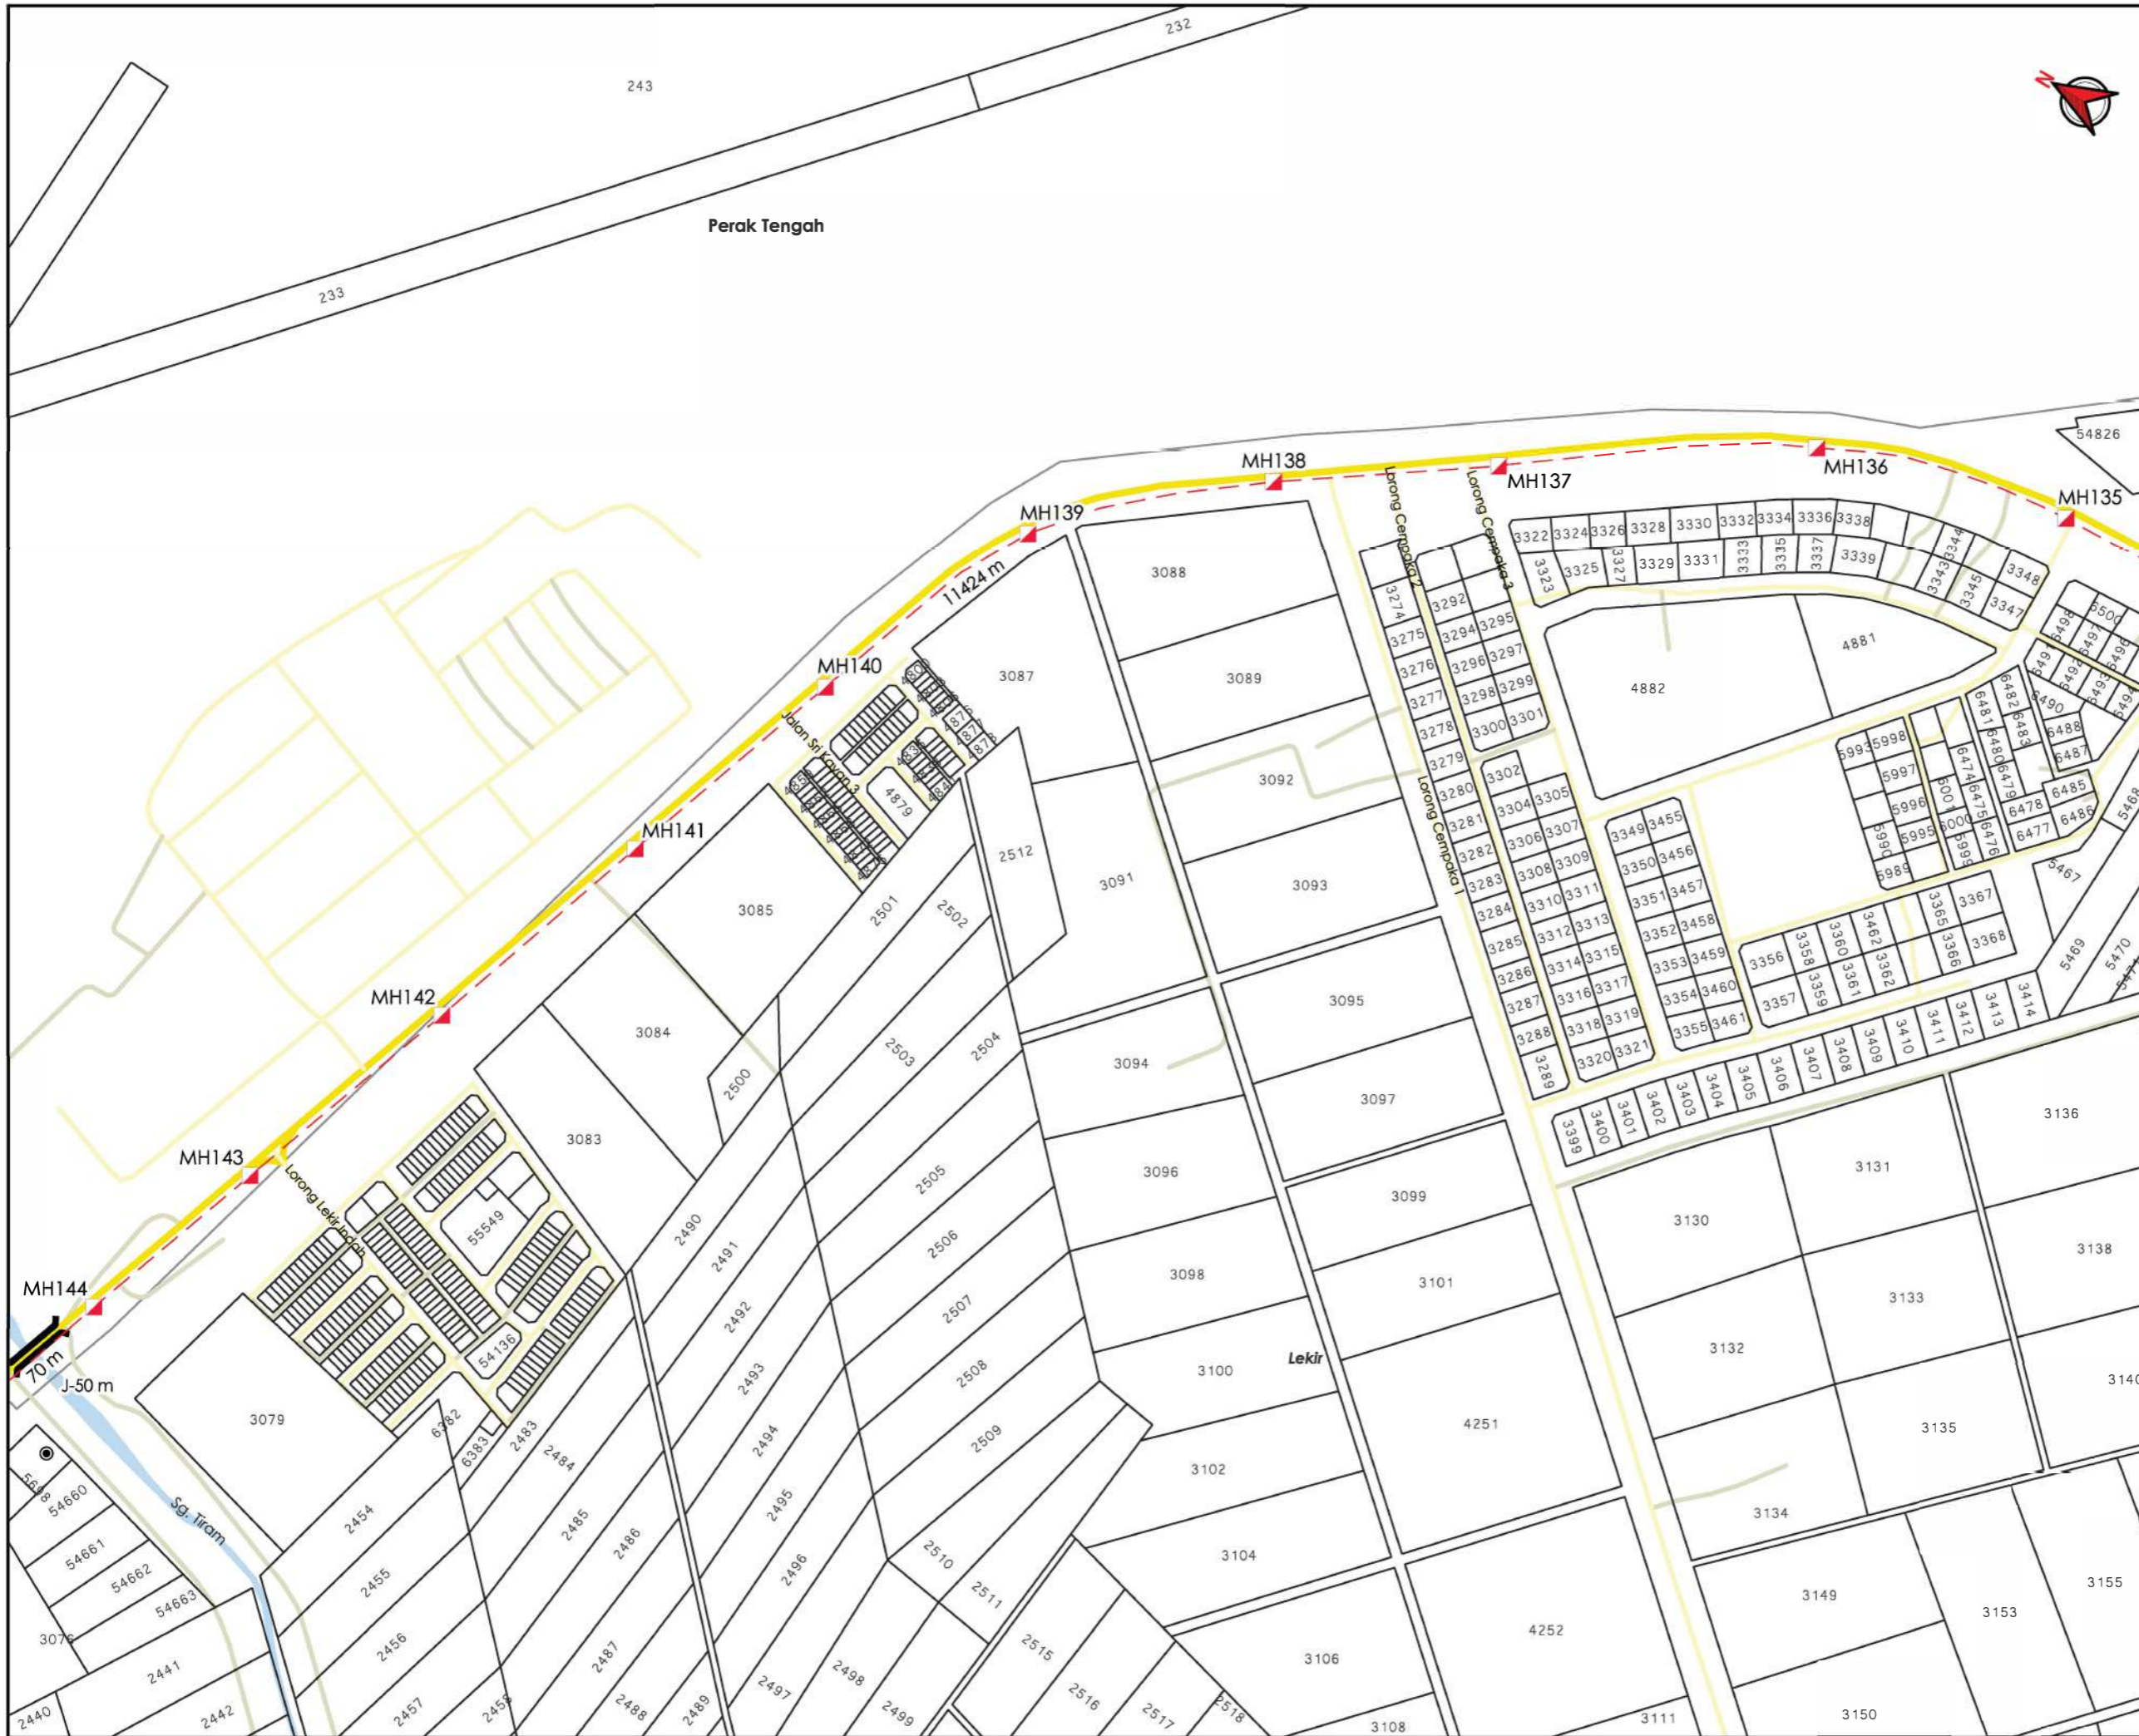

TAJUK PERMOHONAN
 PERMOHONAN BAGI MENDAPATKAN KEBENARAN IZIN LALU SERTA PERMIT PEMASANGAN DAN PENYAMBUNGAN KEMUDAHAN UTILITI TELEKOMUNIKASI SERTA PENGOREKAN UNTUK PROJEK "FIBERISATION" MAXIS BROADBAND SDN BHD DI DALAM REZAB (SITE ID: ATWR-MELI)

- PETUNJUK**
- JALAN JKR
 - JALAN PBT
 - JALAN PERSENDIRIAN
 - JAMBATAN
 - HORIZONTAL DIRECTIONAL DRILLING
 - MANHOLE CADANGAN

PIHAK BERKUASA MELULUS


	JABATAN KERJA RAYA MANJUNG
	JABATAN PENGAIRAN DAN SALIRAN MANJUNG

PENYEDIA UTILITI



JENIS PELAN	PELAN IZIN LALU
PELUKIS PELAN	ZULHUSNI SYAZWAN
TARIKH DIKELUARKAN	2025-10-06
MUKA SURAT	17/22
NO FAIL RUJUKAN	PINDAAN
KUDR/MXS/A/09/25/0816	01

***PENGUKURAN BERDASARKAN JARAK SATELIT**

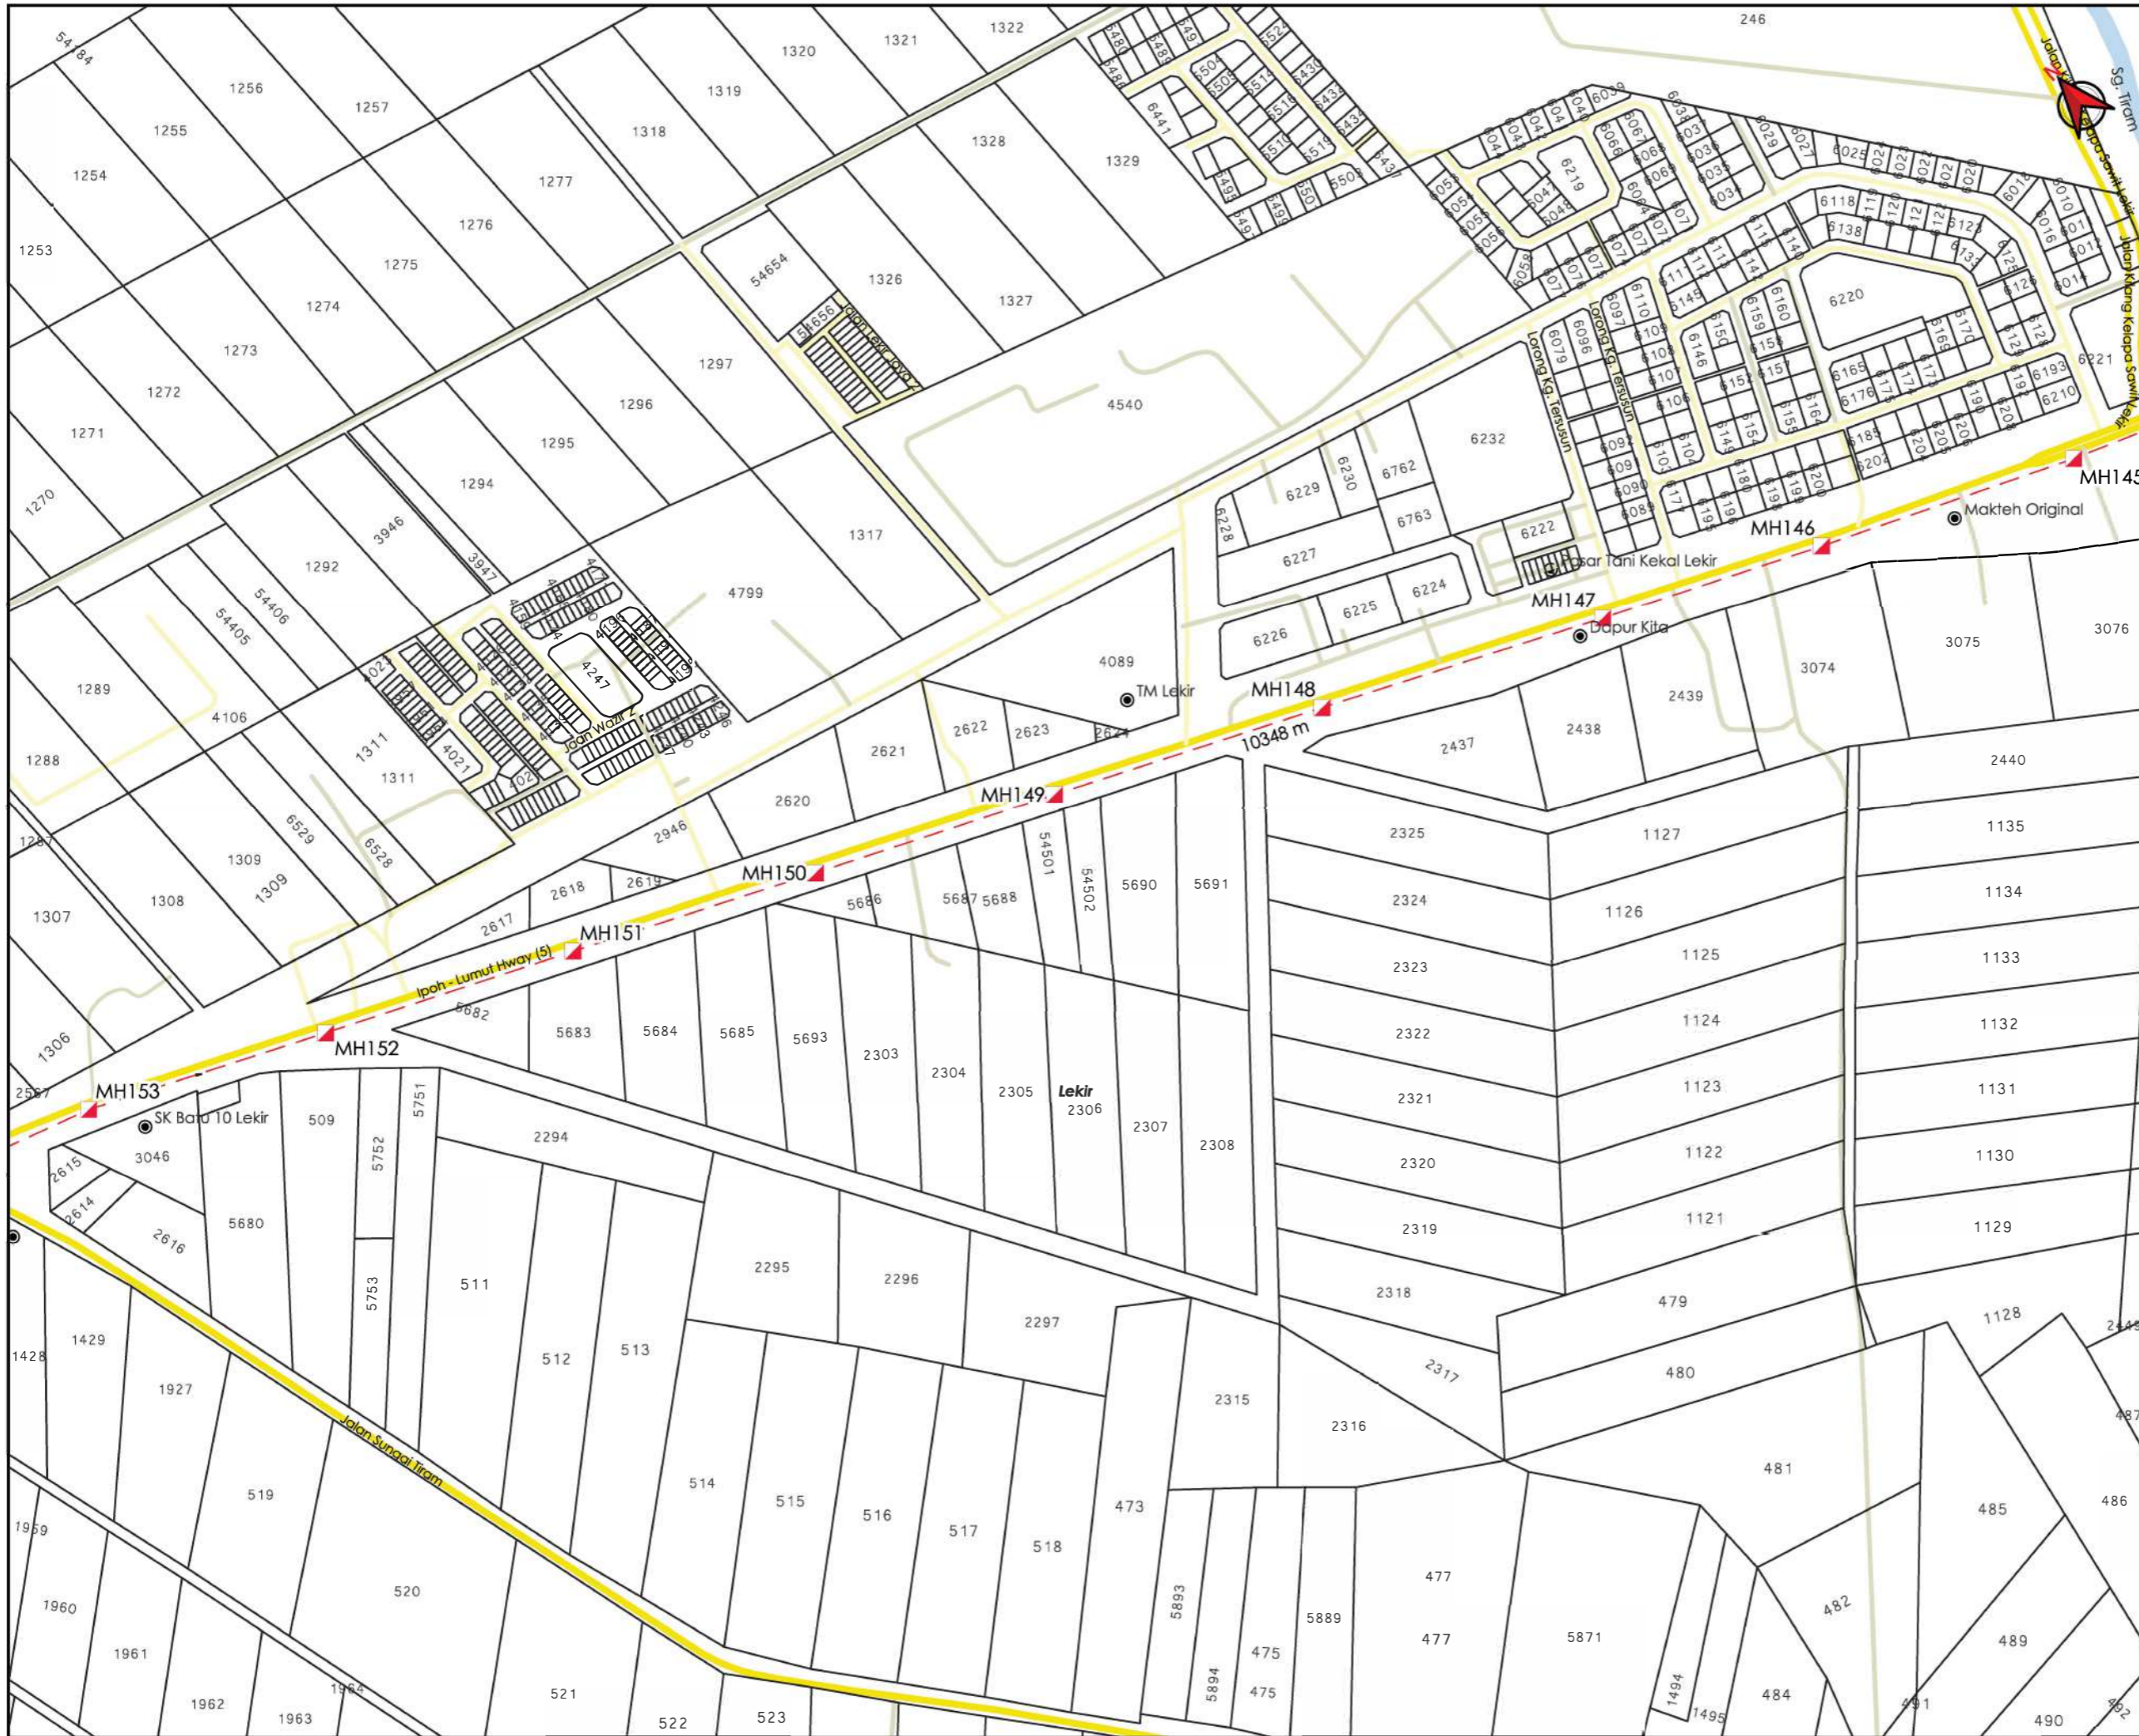

AGENSI PENYELARAS
KORIDOR UTILITI
 DARUL RIDZUAN



TAJUK PERMOHONAN
 PERMOHONAN BAGI MENDAPATKAN KEBENARAN IZIN LALU SERTA PERMIT PEMASANGAN DAN PENYAMBUNGAN KEMUDAHAN UTILITI TELEKOMUNIKASI SERTA PENGOREKAN UNTUK PROJEK "FIBERISATION" MAXIS BROADBAND SDN BHD DI DALAM REZAB (SITE ID: ATWR-MELI)

- PETUNJUK**
- JALAN JKR
 - JALAN PBT
 - JALAN PERSENDIRIAN
 - HORIZONTAL DIRECTIONAL DRILLING
 - MANHOLE CADANGAN

PIHAK BERKUASA MELULUS

JABATAN KERJA RAYA MANJUNG


JABATAN PENGAIRAN DAN SALIRAN MANJUNG

PENYEDIA UTILITI



JENIS PELAN	PELAN IZIN LALU
PELUKIS PELAN	ZULHUSNI SYAZWAN
TARIKH DIKELUARKAN	2025-10-06
MUKA SURAT	18/22
NO FAIL RUJUKAN	PINDAAN
KUDR/MXS/A/09/25/0816	01

***PENGUKURAN BERDASARKAN JARAK SATELIT**

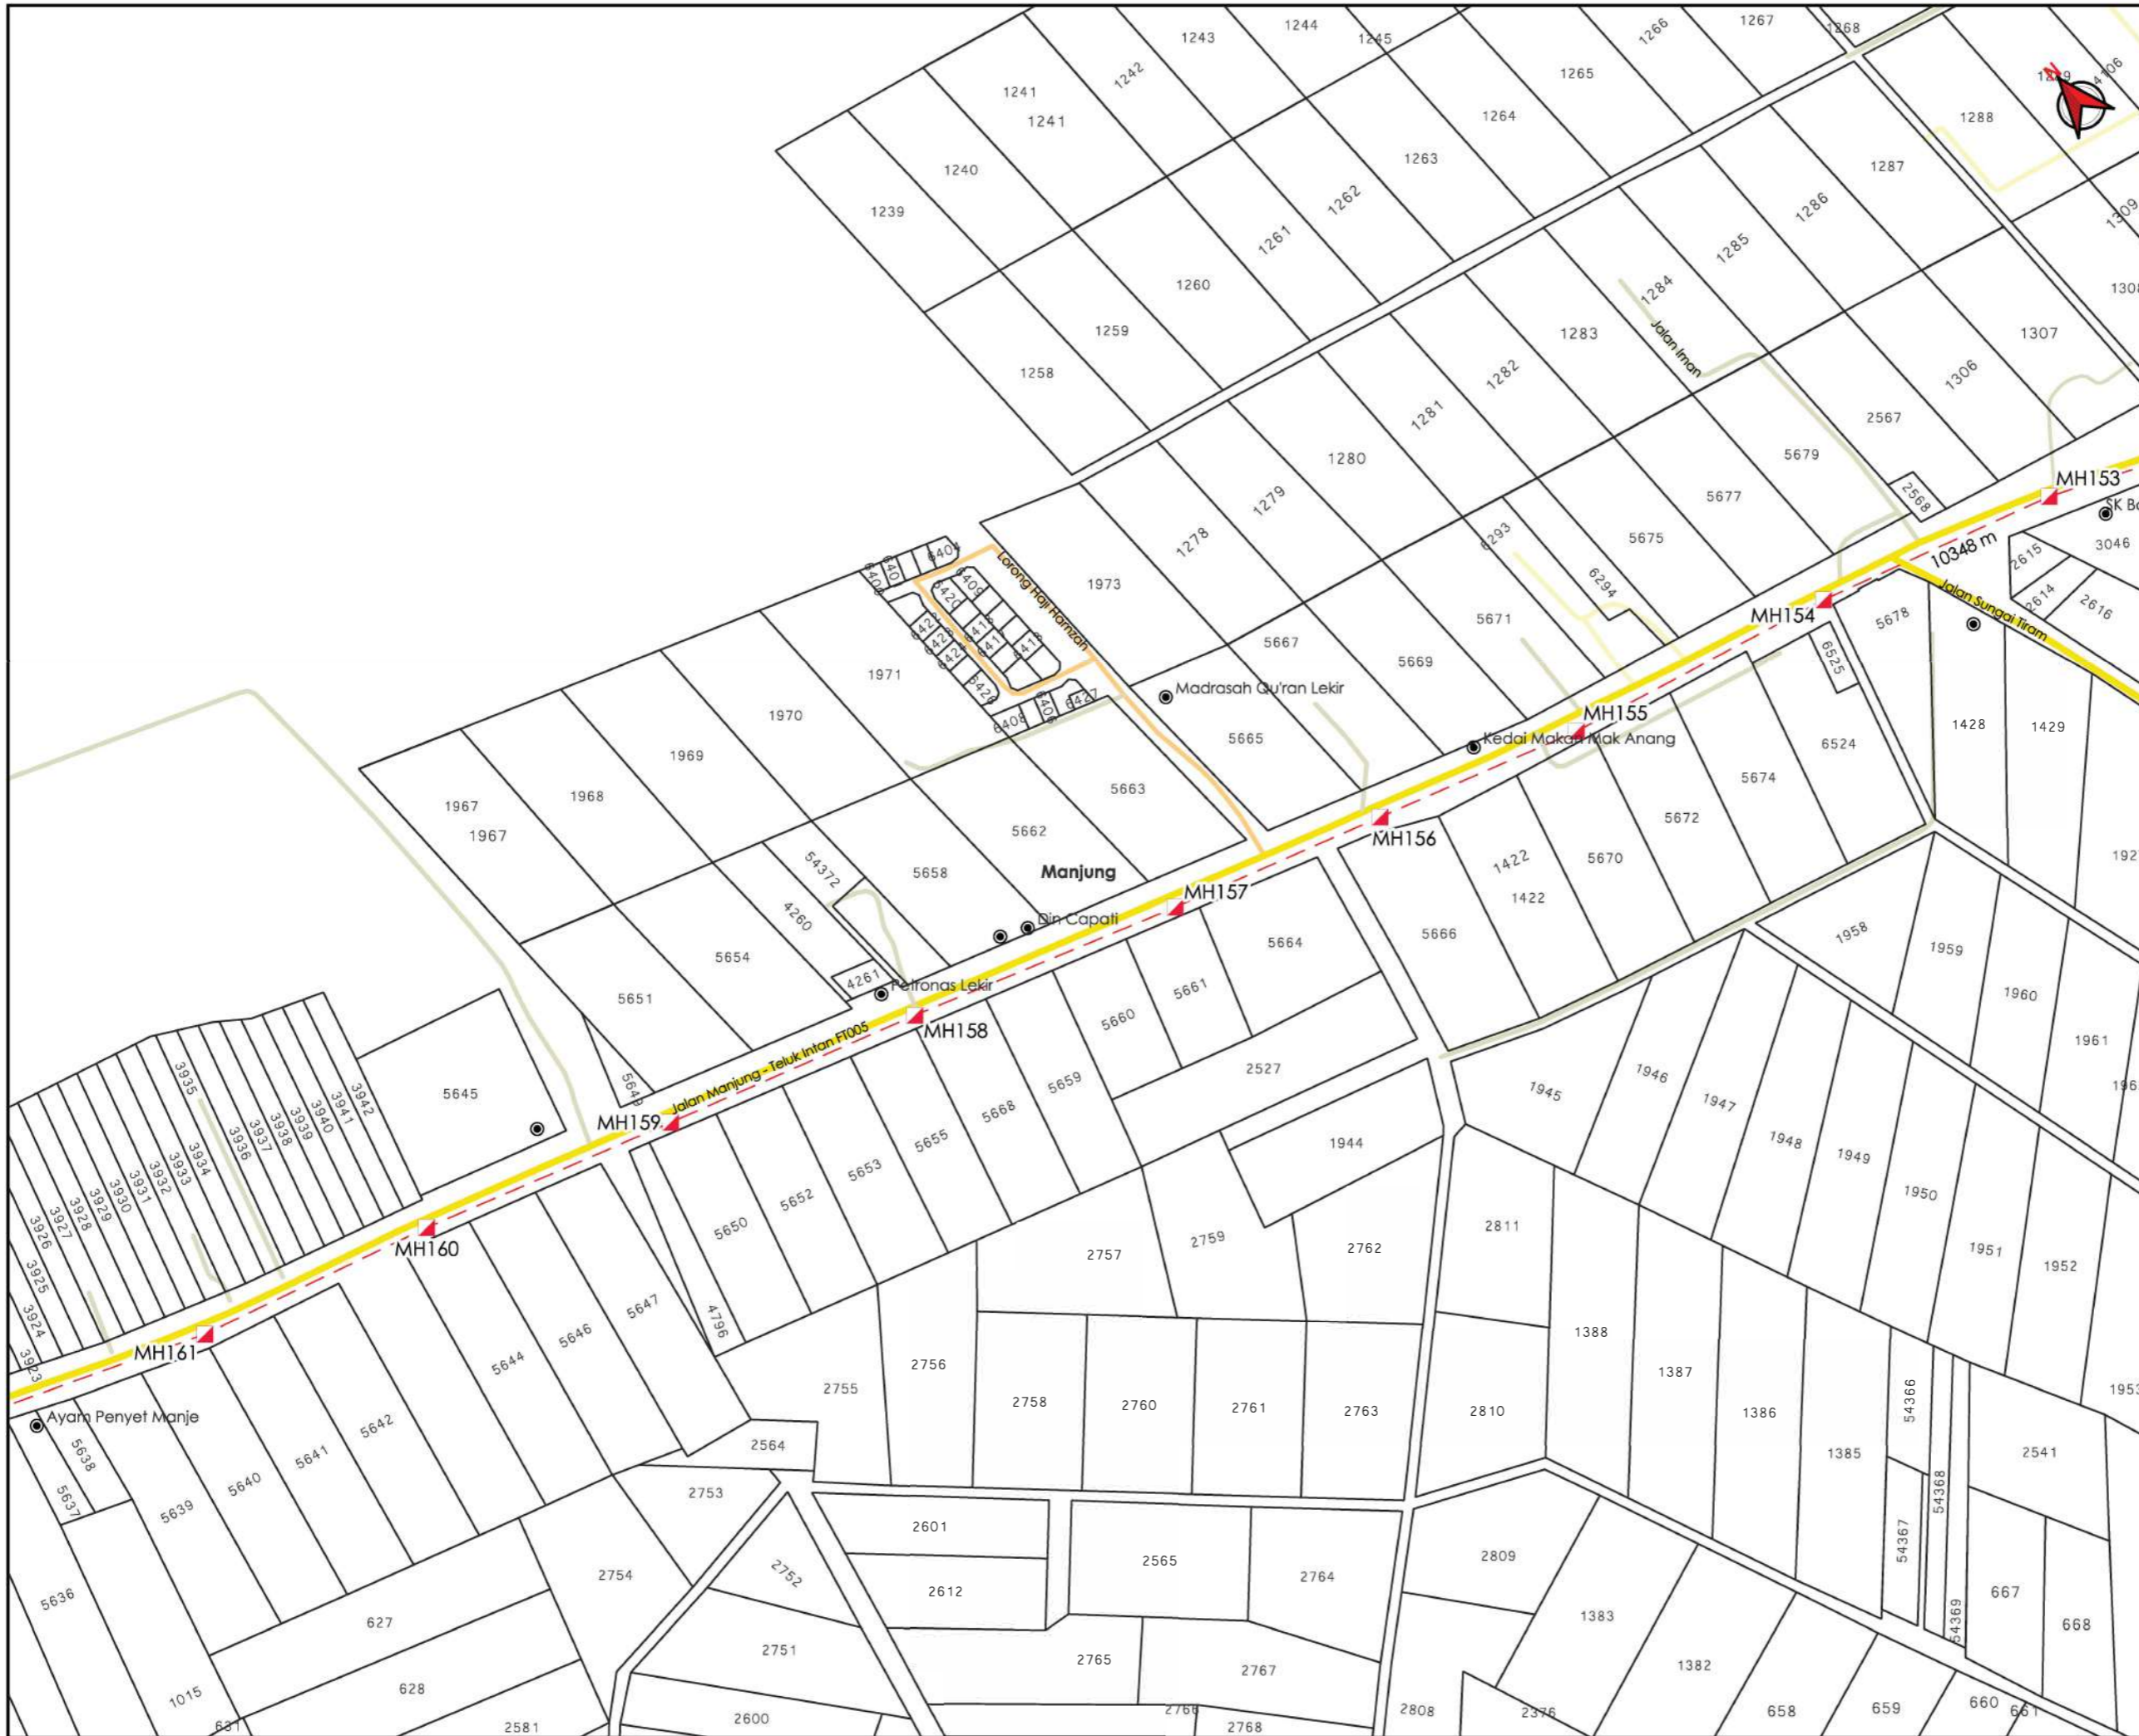

TAJUK PERMOHONAN
 PERMOHONAN BAGI MENDAPATKAN KEBENARAN IZIN LALU SERTA PERMIT PEMASANGAN DAN PENYAMBUNGAN KEMUDAHAN UTILITI TELEKOMUNIKASI SERTA PENGOREKAN UNTUK PROJEK "FIBERISATION" MAXIS BROADBAND SDN BHD DI DALAM REZAB (SITE ID: ATWR-MELI)

- PETUNJUK**
- JALAN JKR
 - JALAN PBT
 - JALAN PERSENDIRIAN
 - JALAN PEJABAT DAERAH
 - HORIZONTAL DIRECTIONAL DRILLING
 - MANHOLE CADANGAN


PIHAK BERKUASA MELULUS

	JABATAN KERJA RAYA MANJUNG
	JABATAN PENGAIRAN DAN SALIRAN MANJUNG

PENYEDIA UTILITI

JENIS PELAN	PELAN IZIN LALU
PELUKIS PELAN	ZULHUSNI SYAZWAN
TARIKH DIKELUARKAN	2025-10-06
MUKA SURAT	19/22
NO FAIL RUJUKAN	PINDAAN
KUDR/MXS/A/09/25/0816	01

***PENGUKURAN BERDASARKAN JARAK SATELIT**

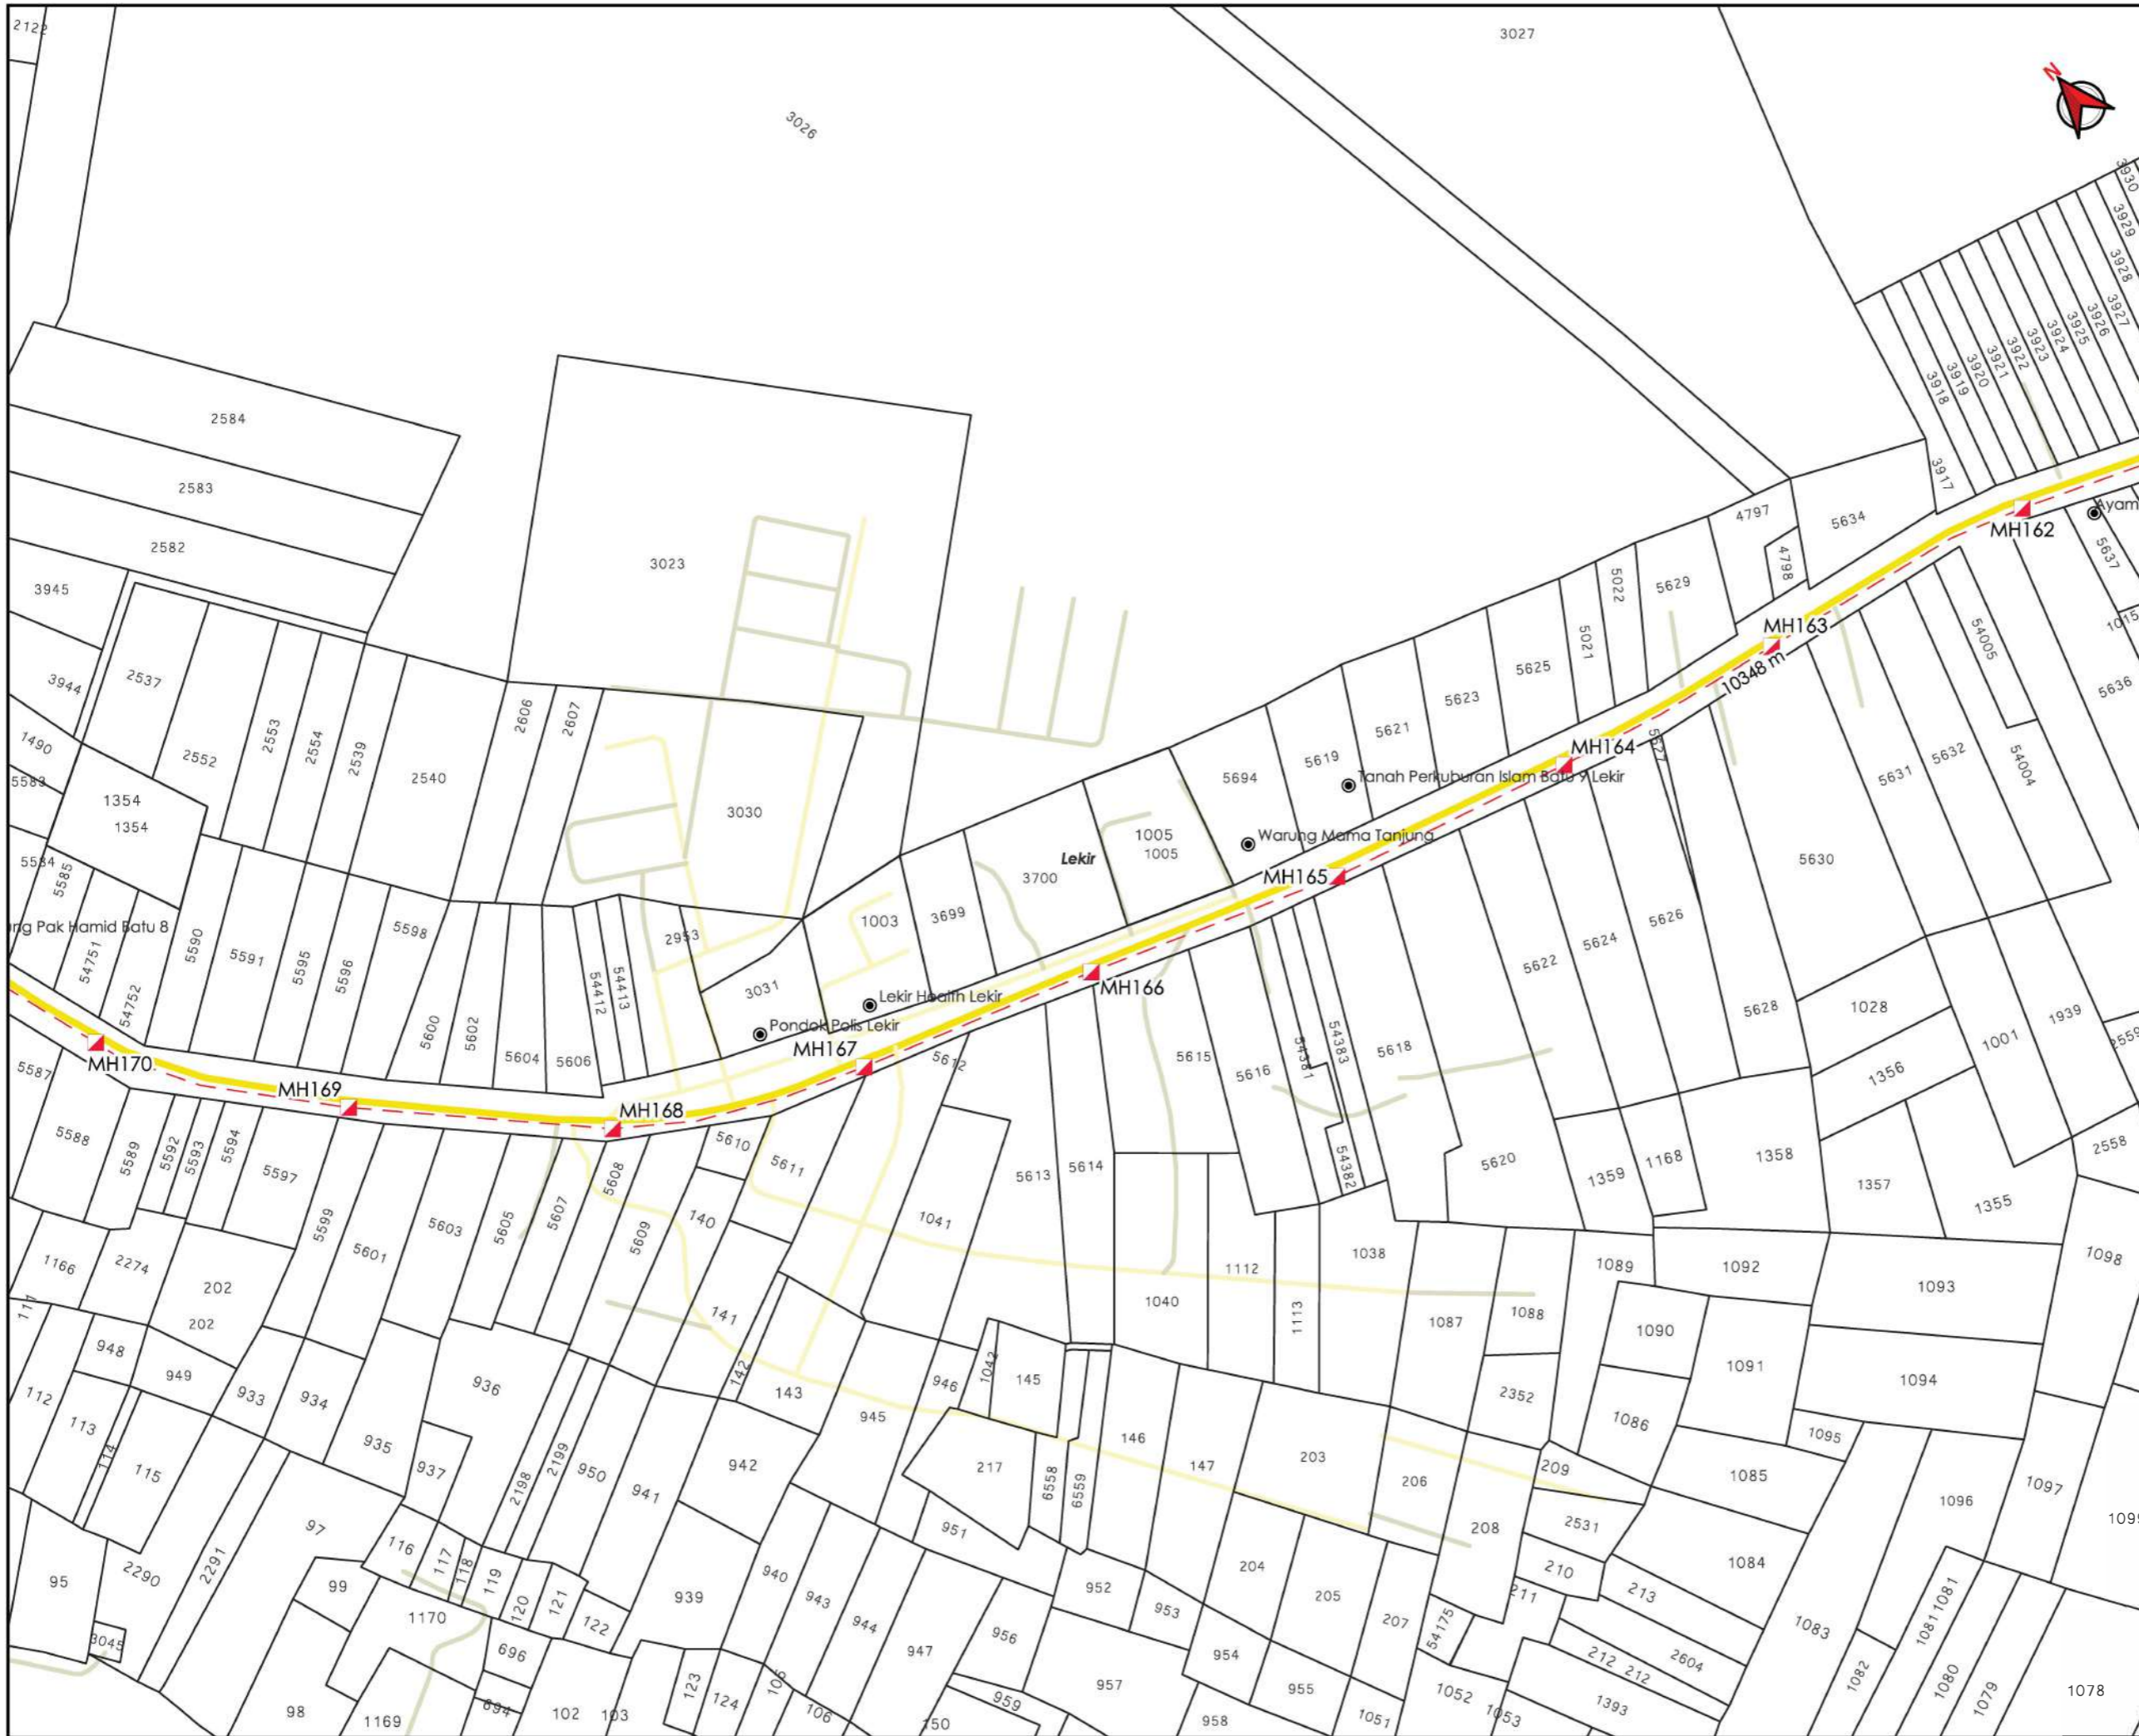

TAJUK PERMOHONAN
 PERMOHONAN BAGI MENDAPATKAN KEBENARAN IZIN LALU SERTA PERMIT PEMASANGAN DAN PENYAMBUNGAN KEMUDAHAN UTILITI TELEKOMUNIKASI SERTA PENGOREKAN UNTUK PROJEK "FIBERISATION" MAXIS BROADBAND SDN BHD DI DALAM REZAB (SITE ID: ATWR-MELJ)

- PETUNJUK**
- JALAN JKR
 - JALAN PBT
 - JALAN PERSENDIRIAN
 - HORIZONTAL DIRECTIONAL DRILLING
 - MANHOLE CADANGAN

PIHAK BERKUASA MELULUS

	JABATAN KERJA RAYA MANJUNG
	JABATAN PENGAIRAN DAN SALIRAN MANJUNG

PENYEDIA UTILITI

JENIS PELAN	PELAN IZIN LALU
PELUKIS PELAN	ZULHUSNI SYAZWAN
TARIKH DIKELUARKAN	2025-10-06
MUKA SURAT	20/22
NO FAIL RUJUKAN	PINDAAN
KUDR/MXS/A/09/25/0816	01

***PENGUKURAN BERDASARKAN JARAK SATELIT**



AGENSI PENYELARAS
KORIDOR UTILITI
 DARUL RIDZUAN



TAJUK PERMOHONAN
 PERMOHONAN BAGI MENDAPATKAN KEBENARAN IZIN LALU SERTA PERMIT PEMASANGAN DAN PENYAMBUNGAN KEMUDAHAN UTILITI TELEKOMUNIKASI SERTA PENGOREKAN UNTUK PROJEK "FIBERISATION" MAXIS BROADBAND SDN BHD DI DALAM REZAB (SITE ID: ATWR-MELI)

- PETUNJUK**
- JALAN JKR
 - JALAN PBT
 - JALAN PERSENDIRIAN
 - HORIZONTAL DIRECTIONAL DRILLING
 - MANHOLE CADANGAN

PIHAK BERKUASA MELULUS

- JABATAN KERJA RAYA MANJUNG**
- JABATAN PENGAIRAN DAN SALIRAN MANJUNG**

PENYEDIA UTILITI




JENIS PELAN	PELAN IZIN LALU
PELUKIS PELAN	ZULHUSNI SYAZWAN
TARIKH DIKELUARKAN	2025-10-06
MUKA SURAT	21/22
NO FAIL RUJUKAN	PINDAAN
KUDR/MXS/A/09/25/0816	01

***PENGUKURAN BERDASARKAN JARAK SATELIT**



AGENSI PENYELARAS
KORIDOR UTILITI
 DARUL RIDZUAN

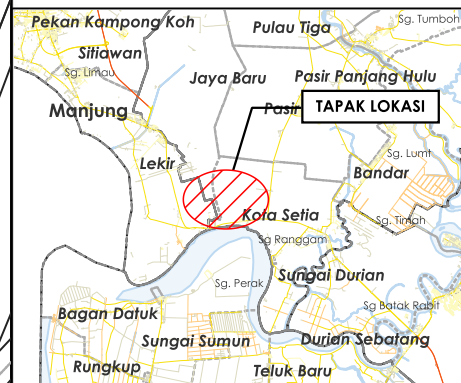

TAJUK PERMOHONAN
 PERMOHONAN BAGI MENDAPATKAN KEBENARAN IZIN LALU SERTA PERMIT PEMASANGAN DAN PENYAMBUNGAN KEMUDAHAN UTILITI TELEKOMUNIKASI SERTA PENGOREKAN UNTUK PROJEK "FIBERISATION" MAXIS BROADBAND SDN BHD DI DALAM REZAB (SITE ID: ATWR-MEU)

- PETUNJUK**
- JALAN JKR
 - JALAN PBT
 - JALAN PERSENDIRIAN
 - - - HORIZONTAL DIRECTIONAL DRILLING
 - MANHOLE SEDIA ADA
 - MANHOLE CADANGAN

PIHAK BERKUASA MELULUS

	JABATAN KERJA RAYA MANJUNG
	JABATAN PENGAIRAN DAN SALIRAN MANJUNG

PENYEDIA UTILITI



JENIS PELAN	PELAN IZIN LALU
PELUKIS PELAN	ZULHUSNI SYAZWAN
TARIKH DIKELUARKAN	2025-10-07
MUKA SURAT	22/22
NO FAIL RUJUKAN	PINDAAN
KUDR/MXS/A/09/25/0816	01

***PENGUKURAN BERDASARKAN JARAK SATELIT**


K U M P U L A N
Asiadebut

BORANG ULASAN PELAN IZIN LALU


NO FAIL	#QZNKIRFU
DAERAH	HILIR PERAK
PENYEDIA UTILITI	MAXIS
PENYEDIA PELAN	ZULHUSNI SYAZWAN
TARIKH PELAN	06/10/2025

ULASAN PELAN :

BIL	ULASAN
1.	UNTUK MAKLUMAN, PERMOHONAN DIATAS DIDAPATI BERTINDIH DENGAN KUDR/TNBS/A3/05/24/0001 & KUDR/TNBS/B/04/25/0372.

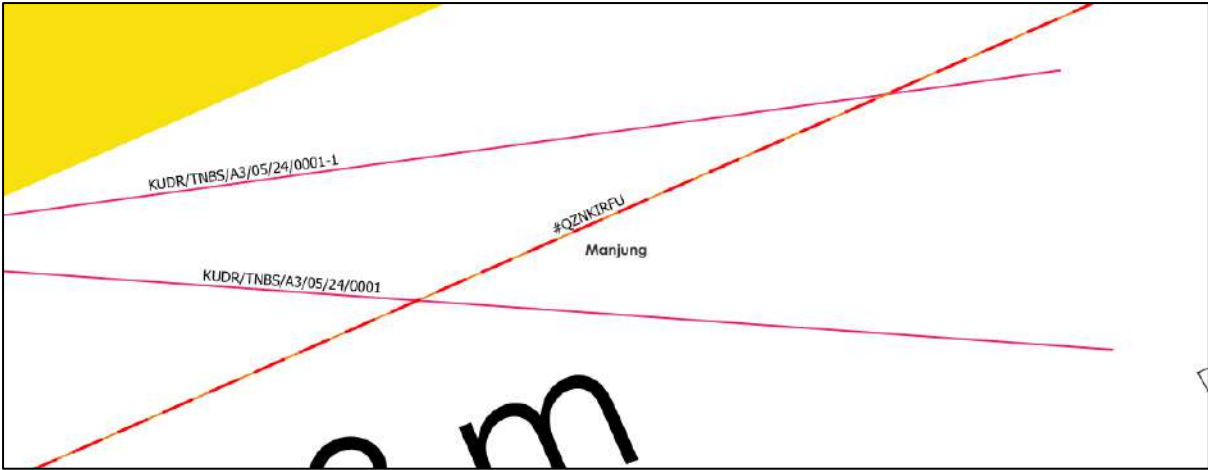

KOORDINAT BERTINDIH: 4.12919626, 100.75149088

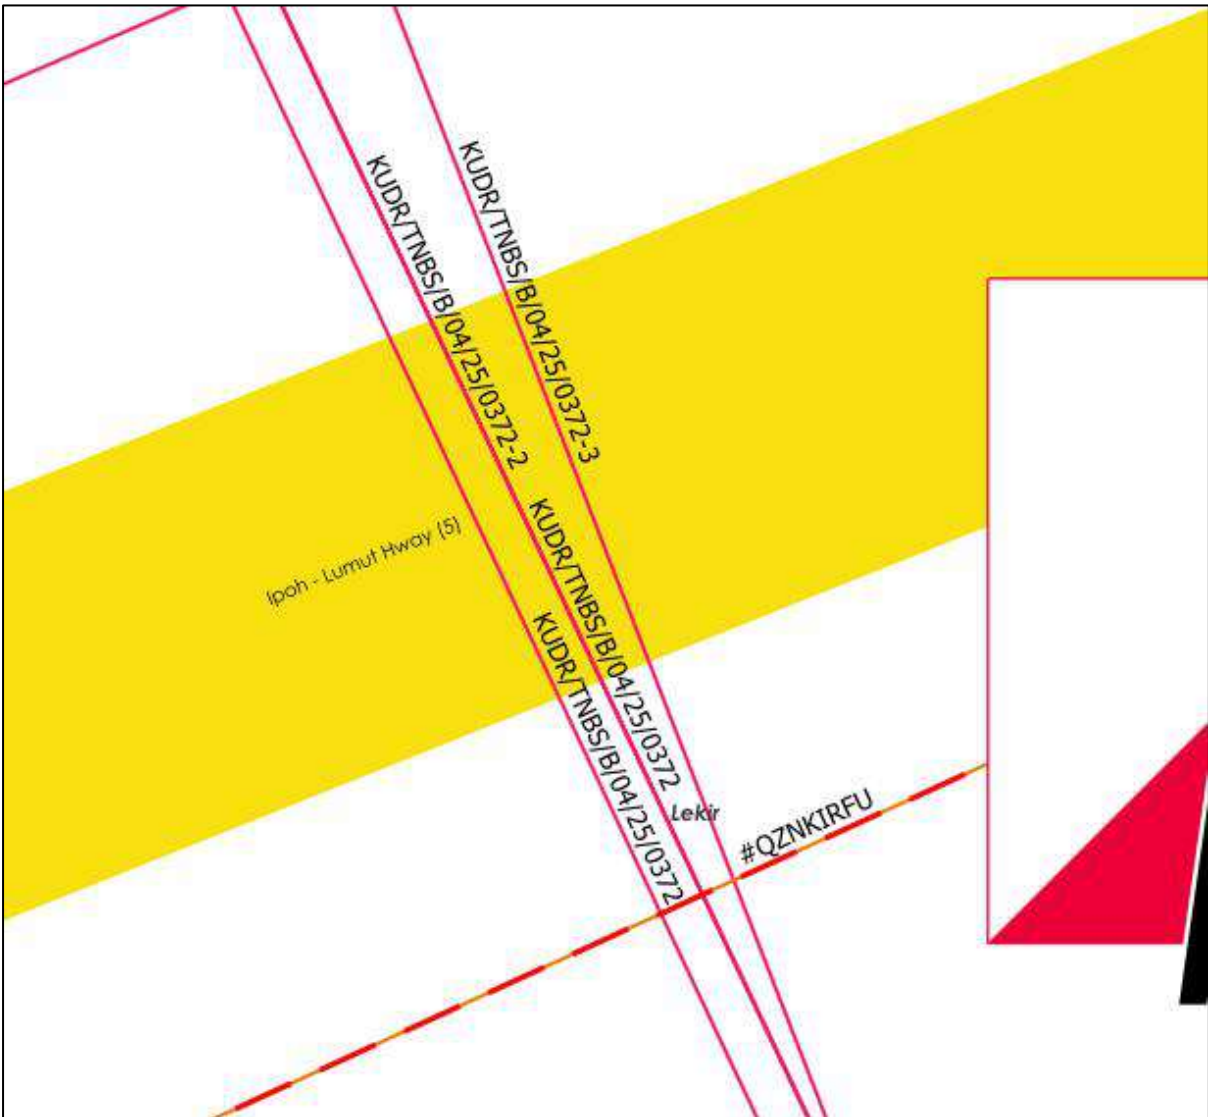

KOORDINAT BERTINDIH: 4.12752402, 100.75792808