


**KORIDOR
UTILITI**
DARUL RIDZUAN



**PROJEK PENYEDIAAN POINT OF PRESENCE (POP) FASA 2 HAB
INFRASTUKTUR GENTIAN OPTIK BERHAMPIRAN DENGAN
SEKOLAH, PREMIS KERAJAAN DAN KOMUNITI SEKITARNYA
OLEH KEMENTERIAN KOMUNIKASI (ZON UTARA – PERAK &
KEDAH) SERAHAN DOKUMEN LENGKAP BAGI PERMOHONAN
KELULUSAN IZIN LALU ABA4043 – SEKOLAH KEBANGSAAN
KAMPUNG MAAMOR**

PELAN IZIN LALU

**NO FAIL RUJUKAN
KUDR/KACP/A/05/25/0500**

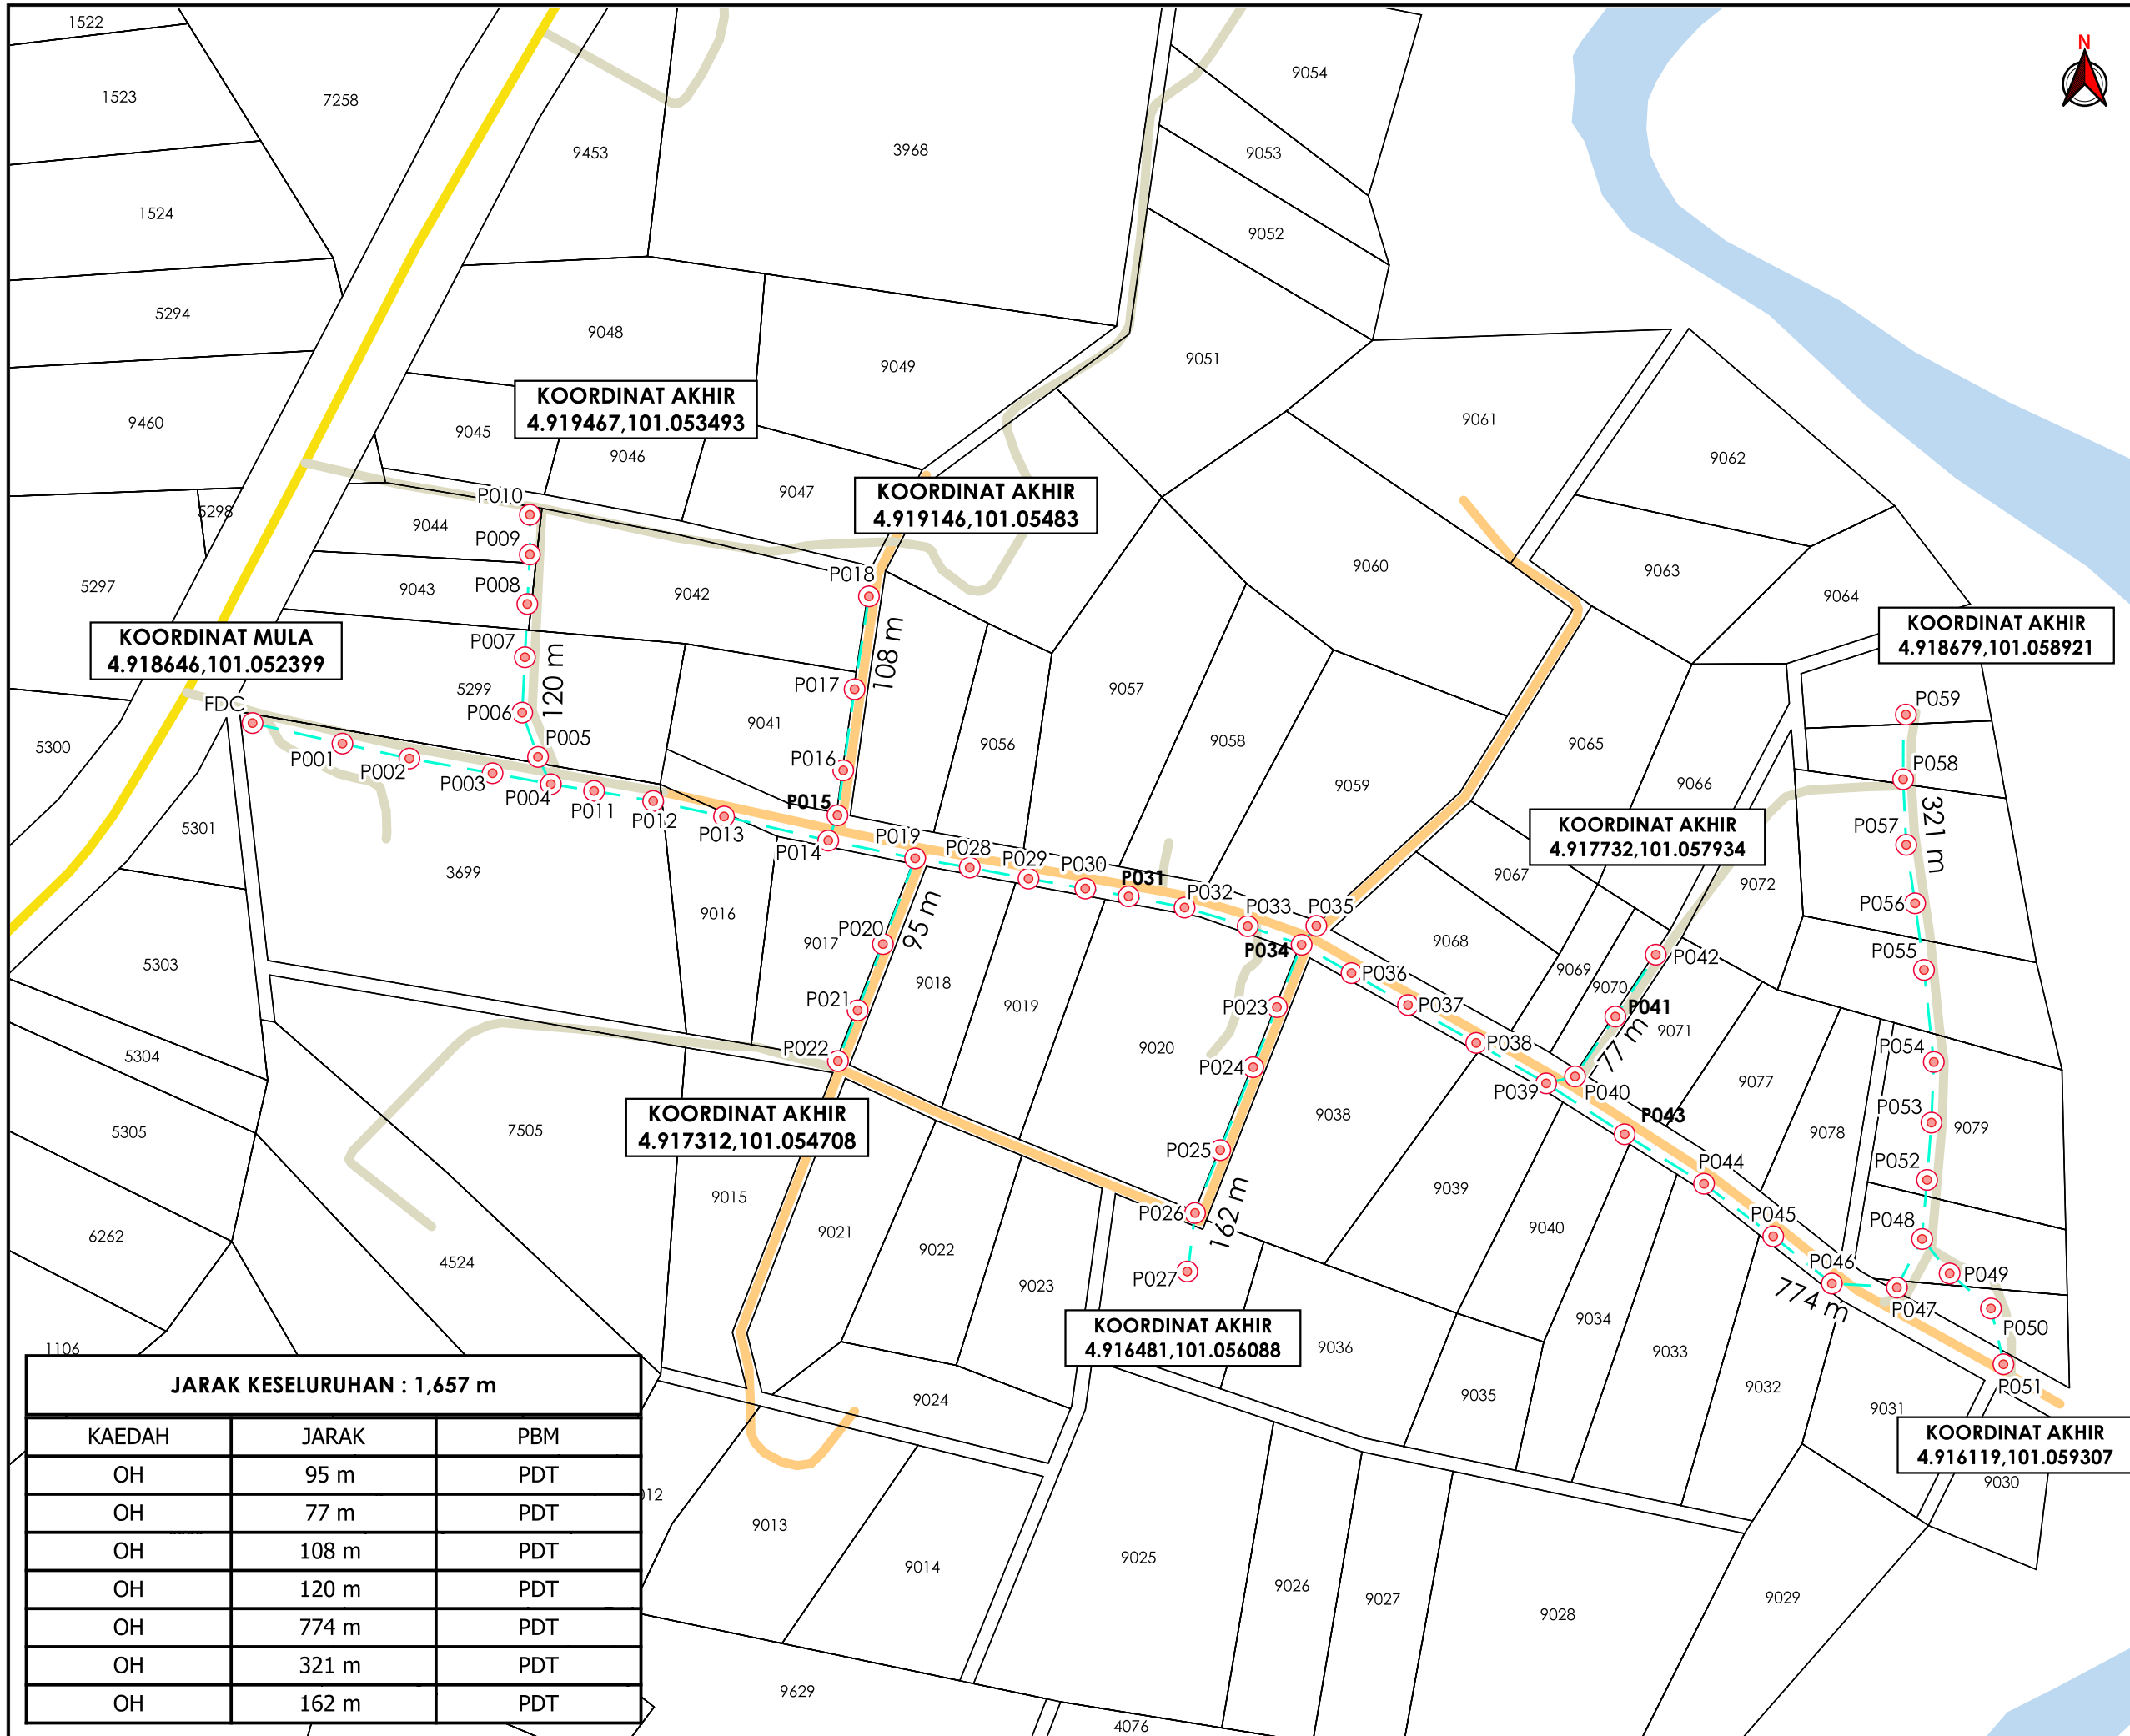

TAJUK PERMOHONAN
 PROJEK PENYEDIAAN POINT OF PRESENCE (POP) FASA 2 HAB INFRASTRUKTUR GENTIAN OPTIK BERHAMPIRAN DENGAN SEKOLAH, PREMIS KERAJAAN DAN KOMUNITI SEKITARNYA OLEH KEMENTERIAN KOMUNIKASI (ZON UTARA - PERAK & KEDAH) SERAHAN DOKUMEN LENGKAP BAGI PERMOHONAN KELULUSAN IZIN LALU ABA4043 - SEKOLAH KEBANGSAAN KAMPUNG MAAMOR

PETUNJUK

- JALAN JKR
- JALAN PERSENDIRIAN
- JALAN PEJABAT DAERAH
- - - OVERHEAD
- TIANG CADANGAN

PIHAK BERKUASA MELULUS

	PEJABAT DAERAH & TANAH KECIL SG SIPUT

PENYEDIA UTILITI

JENIS PELAN	PELAN IZIN LALU
PELUKIS PELAN	SYAHMIZA SUHAILA
TARIKH DIKELUARKAN	2025-06-16
MUKA SURAT	1/1
NO FAIL RUJUKAN	PINDAAN
KUDR/KACP/A/05/25/0500	00

KOORDINAT MULA
 4.918646,101.052399

KOORDINAT AKHIR
 4.919467,101.053493

KOORDINAT AKHIR
 4.919146,101.05483

KOORDINAT AKHIR
 4.918679,101.058921

KOORDINAT AKHIR
 4.917732,101.057934

KOORDINAT AKHIR
 4.917312,101.054708

KOORDINAT AKHIR
 4.916481,101.056088

KOORDINAT AKHIR
 4.916119,101.059307

JARAK KESELURUHAN : 1,657 m

KAEDAH	JARAK	PBM
OH	95 m	PDT
OH	77 m	PDT
OH	108 m	PDT
OH	120 m	PDT
OH	774 m	PDT
OH	321 m	PDT
OH	162 m	PDT