


**KORIDOR  
UTILITI**  
DARUL RIDZUAN



**PERMOHONAN KELULUSAN IZIN LALU KORIDOR UTILITI LADANG SOLAR  
KE STESEN SUIS, PROJEK LSS5 MANJUNG**

**PELAN IZIN LALU  
(PINDAAN 01)**

**NO FAIL RUJUKAN  
KUDR/UNK/A/10/25/0877**

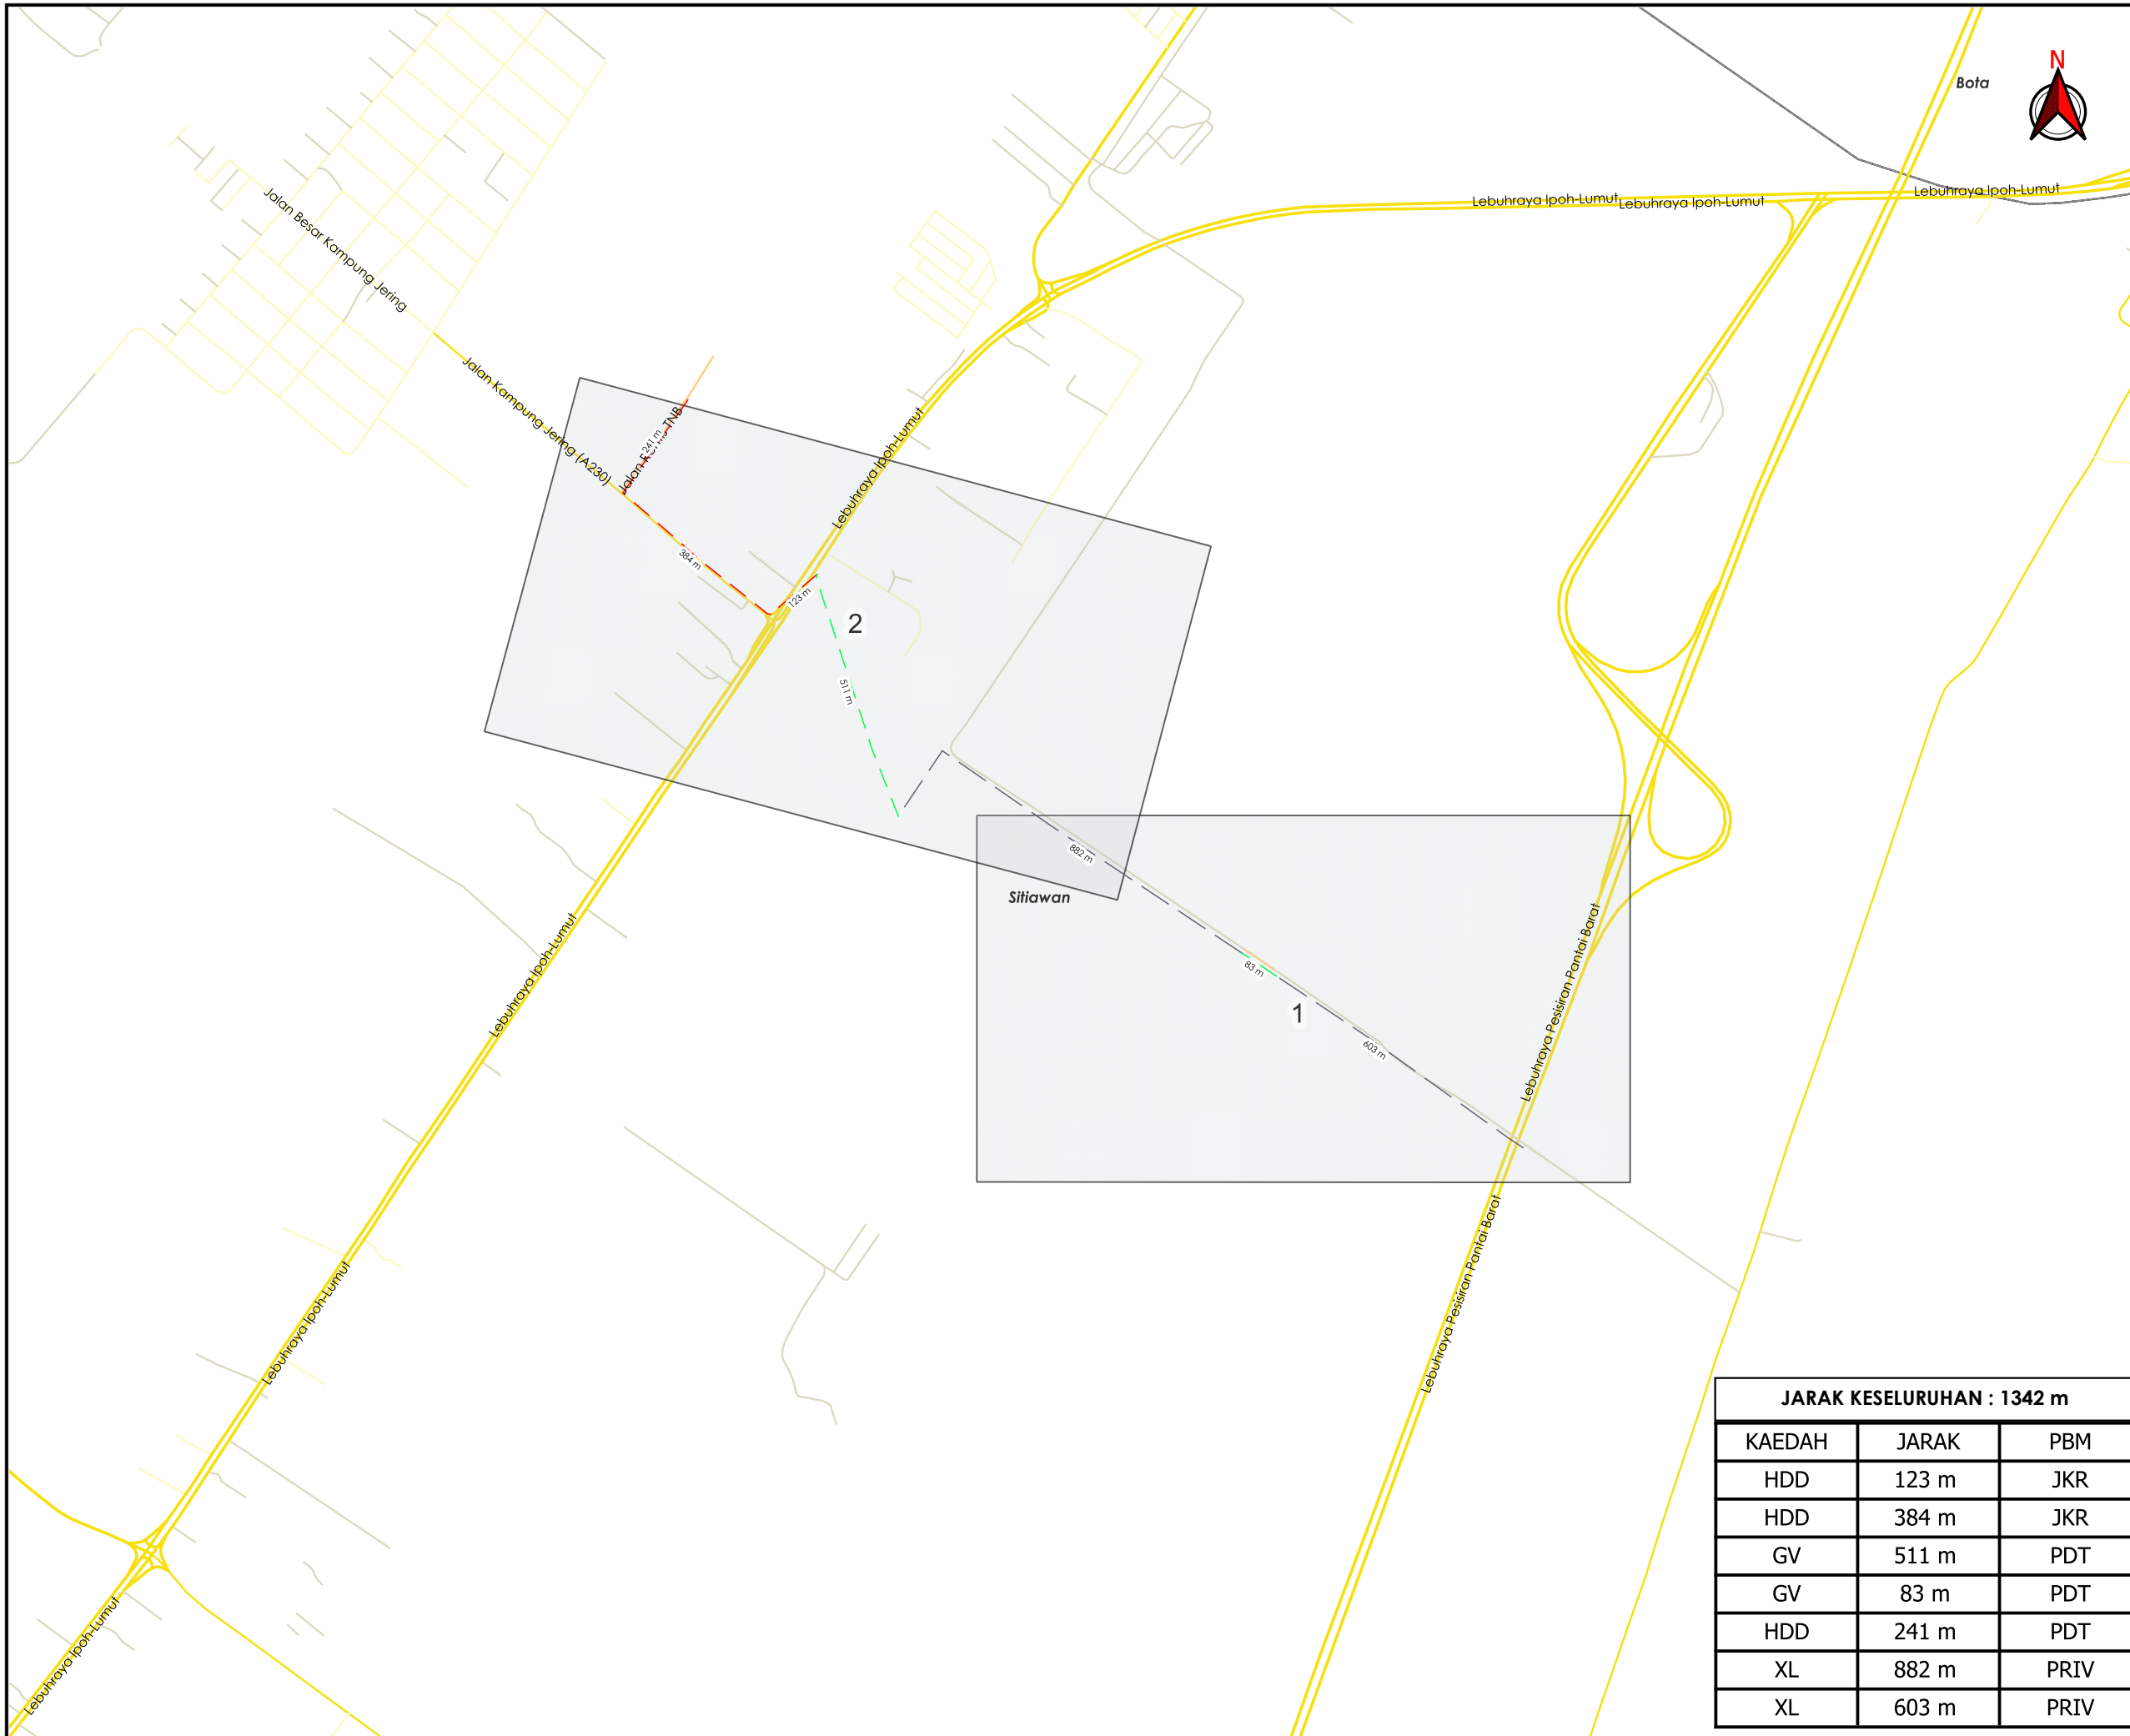

**TAJUK PERMOHONAN**  
 PERMOHONAN KELULUSAN IZIN LALU KORIDOR UTILITI LADANG SOLAR KE STESEN SUIS, PROJEK LSS5 MANJUNG

**PETUNJUK**

- JALAN JKR
- JALAN PBT
- JALAN PERSENDIRIAN
- JALAN PEJABAT DAERAH
- GRASS VERGE
- HORIZONTAL DIRECTIONAL DRILLING
- JAJARAN TIDAK TERLIBAT

**PIHAK BERKUASA MELULUS**

	<b>JABATAN KERJA RAYA MANJUNG</b>
	<b>PEJABAT DAERAH &amp; TANAH MANJUNG</b>

**PENYEDIA UTILITI**

--	--

<b>JENIS PELAN</b>	<b>PELAN IZIN LALU</b>
<b>PELUKIS PELAN</b>	<b>ADIB FARHAN</b>
<b>TARIKH DIKELUARKAN</b>	<b>2026-02-04</b>
<b>MUKA SURAT</b>	<b>0/2</b>
<b>NO FAIL RUJUKAN</b>	<b>PINDAAN</b>
<b>KUDR/UNK/A/10/25/0877</b>	<b>01</b>

**JARAK KESELURUHAN : 1342 m**

KAEDAH	JARAK	PBM
HDD	123 m	JKR
HDD	384 m	JKR
GV	511 m	PDT
GV	83 m	PDT
HDD	241 m	PDT
XL	882 m	PRIV
XL	603 m	PRIV


**\*PENGUKURAN BERDASARKAN JARAK SATELIT**



AGENSI PENYELARAS

# KORIDOR UTILITI

DARUL RIDZUAN

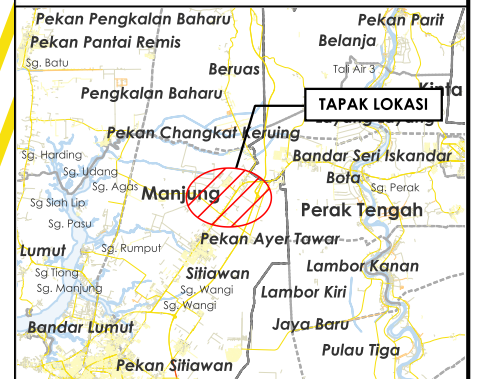

### TAJUK PERMOHONAN

PERMOHONAN KELULUSAN IZIN LALU KORIDOR UTILITI LADANG SOLAR KE STESEN SUIS, PROJEK LSS5 MANJUNG

### PETUNJUK


-  JALAN JKR
-  JALAN PERSENDIRIAN
-  JALAN PEJABAT DAERAH
-  GRASS VERGE
-  JAJARAN TIDAK TERLIBAT
-  TITIK MULA AKHIR

### PIHAK BERKUASA MELULUS

	JABATAN KERJA RAYA MANJUNG
	PEJABAT DAERAH & TANAH MANJUNG

### PENYEDIA UTILITI


JENIS PELAN	PELAN IZIN LALU
PELUKIS PELAN	ADIB FARHAN
TARIKH DIKELUARKAN	2026-02-04
MUKA SURAT	1/2
NO FAIL RUJUKAN	PINDAAN
KUDR/UNK/A/10/25/0877	<b>01</b>

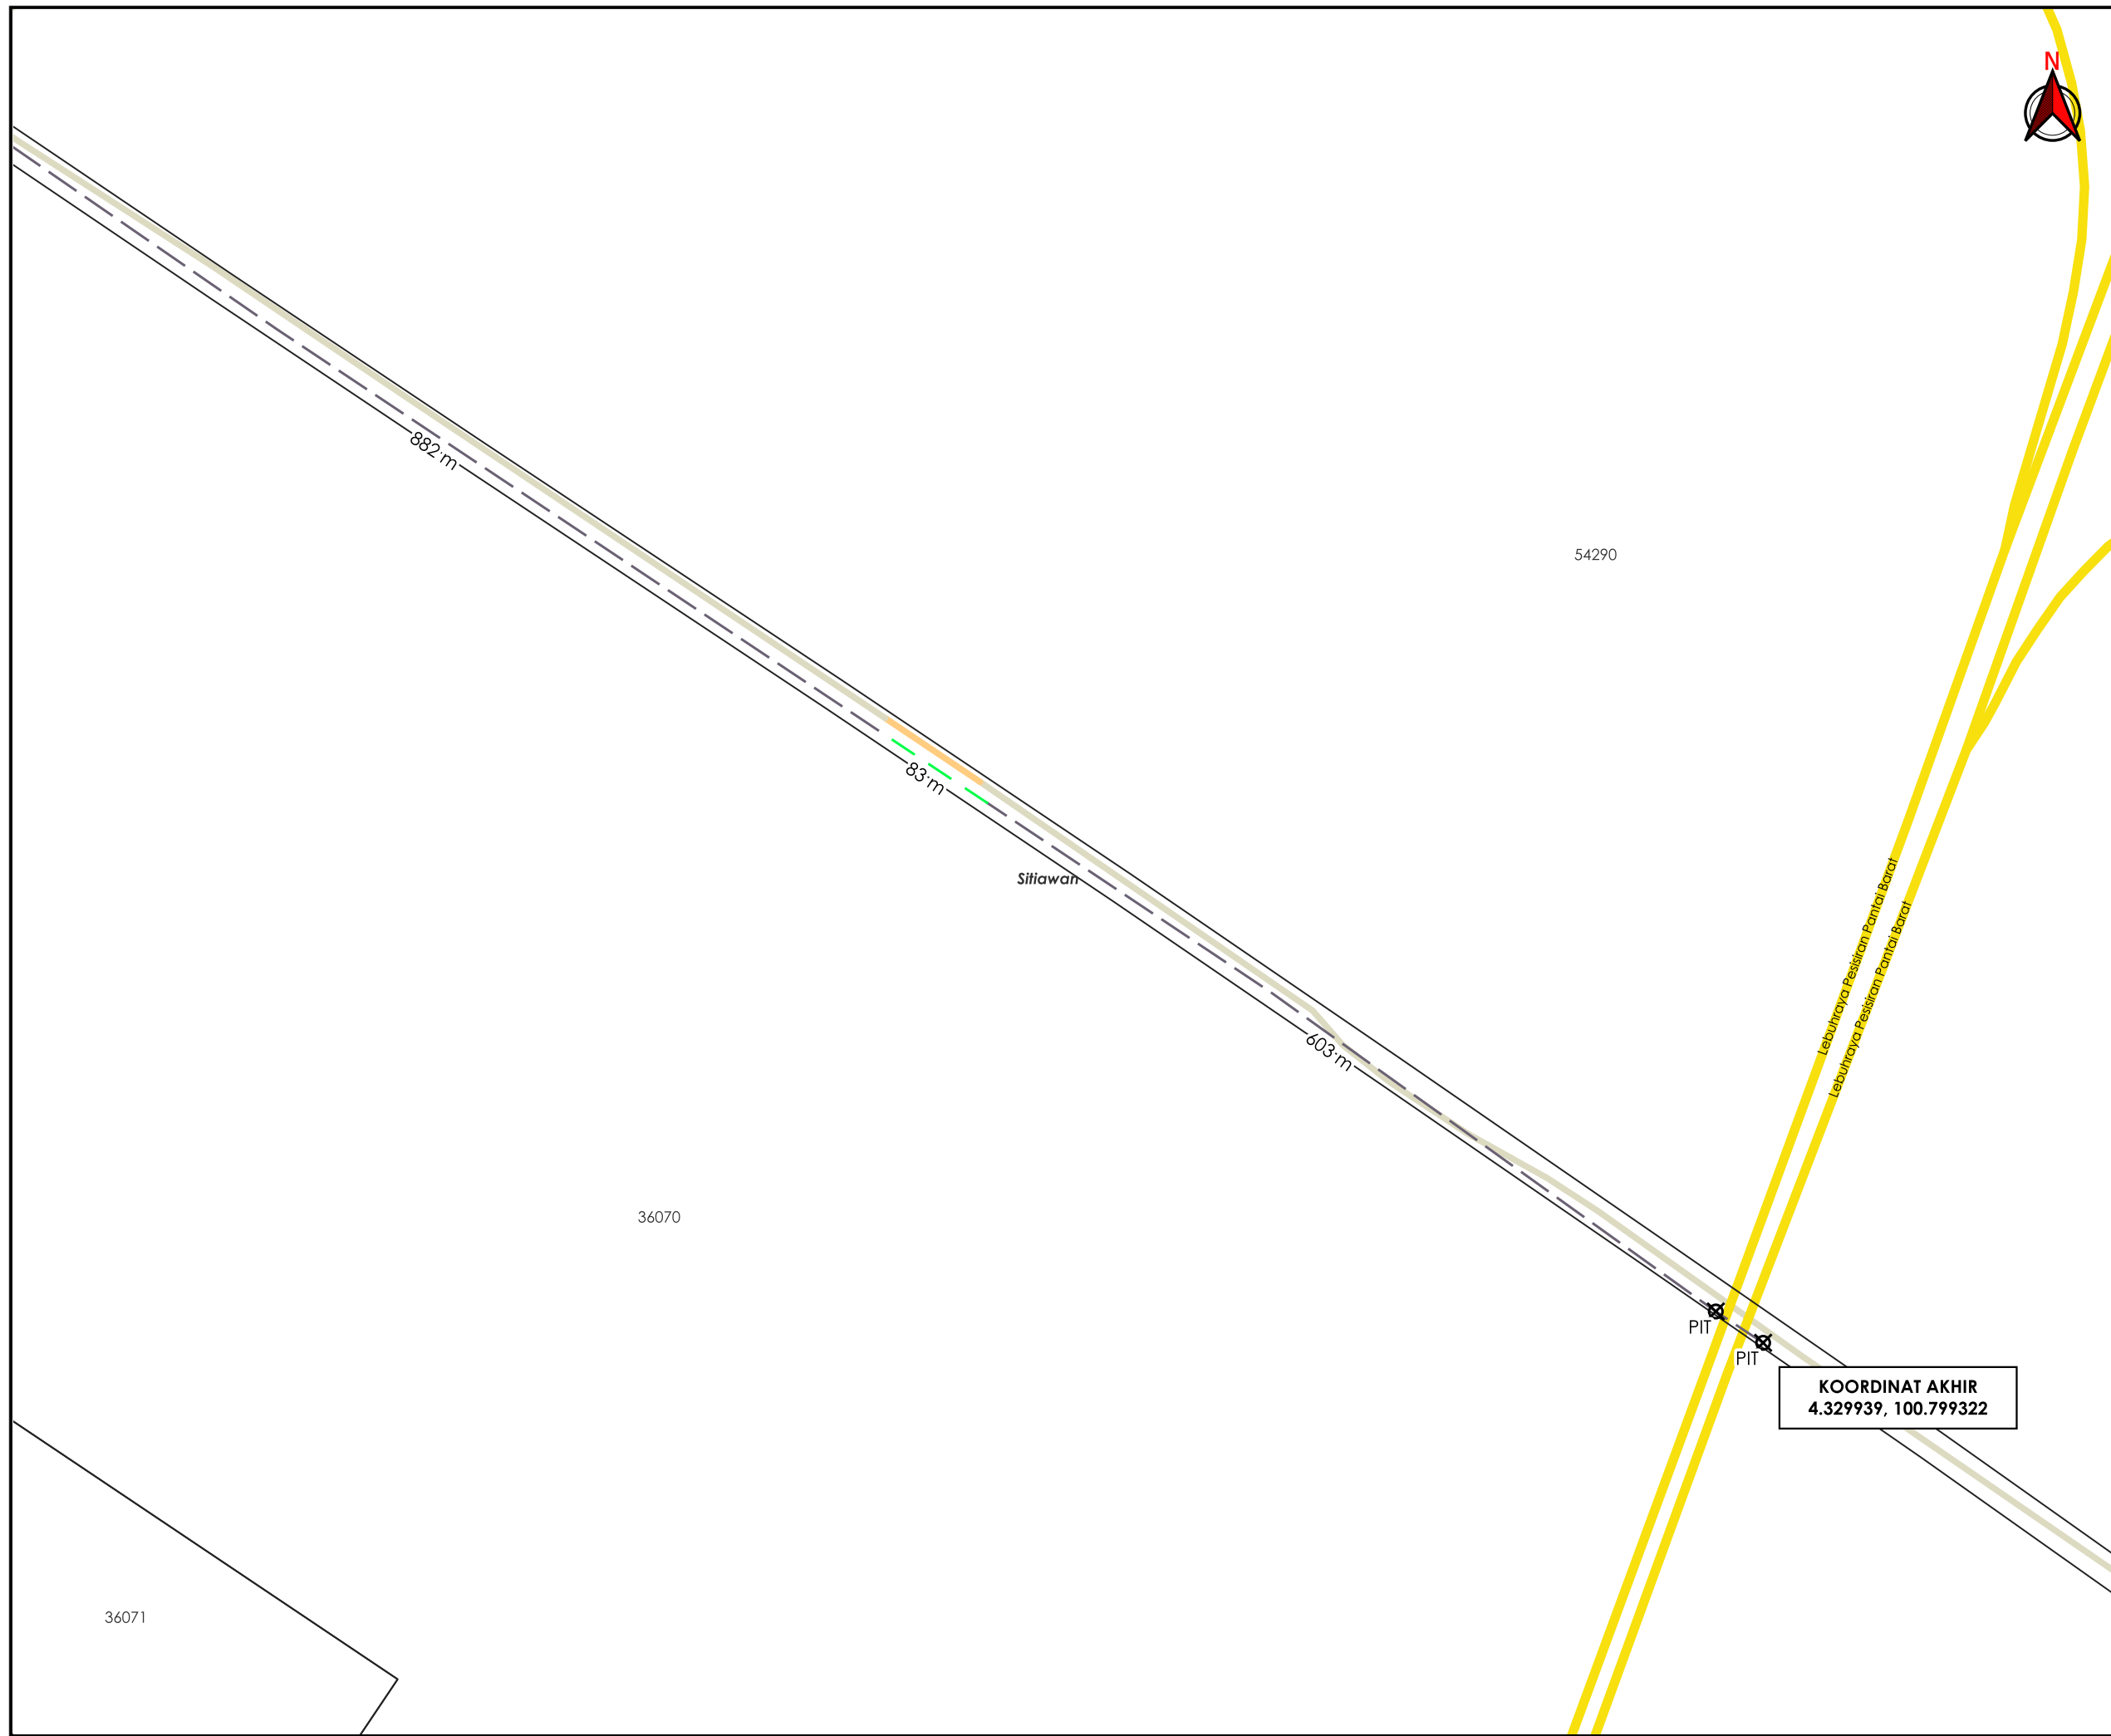


**\*PENGUKURAN BERDASARKAN JARAK SATELIT**



**KOORDINAT AKHIR**  
4.343565, 100.784293



AGENSI PENYELARAS  
**KORIDOR UTILITI**  
DARUL RIDZUAN

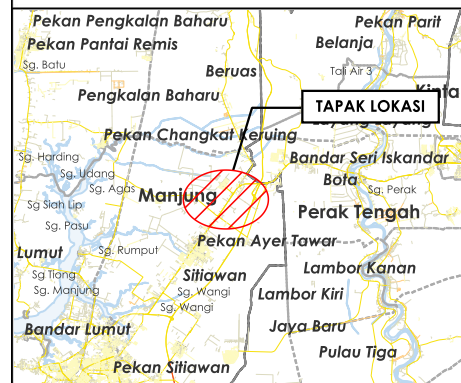

**TAJUK PERMOHONAN**  
PERMOHONAN KELULUSAN IZIN LALU KORIDOR UTILITI  
LADANG SOLAR KE STESEN SUIS, PROJEK LSS5 MANJUNG

**PETUNJUK**

- JALAN JKR
- JALAN PBT
- JALAN PERSENDIRIAN
- JALAN PEJABAT DAERAH
- GRASS VERGE
- HORIZONTAL DIRECTIONAL DRILLING
- JAJARAN TIDAK TERLIBAT
- TITIK MULA AKHIR

**PIHAK BERKUASA MELULUS**

	<b>JABATAN KERJA RAYA MANJUNG</b>
	<b>PEJABAT DAERAH &amp; TANAH MANJUNG</b>

**PENYEDIA UTILITI**


<b>JENIS PELAN</b>	PELAN IZIN LALU
<b>PELUKIS PELAN</b>	ADIB FARHAN
<b>TARIKH DIKELUARKAN</b>	2026-02-04
<b>MUKA SURAT</b>	2/2
<b>NO FAIL RUJUKAN</b>	PINDAAN
KUDR/UNK/A/10/25/0877	<b>01</b>

**\*PENGUKURAN BERDASARKAN JARAK SATELIT**