

**KORIDOR  
UTILITI**  
DARUL RIDZUAN



**PROJEK PENYEDIAAN POINT OF PRESENCE (POP) FASA 2 HAB  
INFRASTRUKTUR GENTIAN OPTIK BERHAMPIRAN DENGAN SEKOLAH,  
PREMIS KERAJAAN DAN KOMUNITI SEKITARNYA OLEH  
KEMENTERIAN KOMUNIKASI (ZON UTARA – PERAK & KEDAH)  
SERAHAN DOKUMEN LENGKAP BAGI PERMOHONAN KELULUSAN  
IZIN LALU AEA4083 – SEKOLAH MENENGAH KEBANGSAAN  
TEMENGGONG**

**PELAN IZIN LALU**


**NO FAIL RUJUKAN  
KUDR/KACP/A/05/25/0576**



AGENSI PENYELARAS

# KORIDOR UTILITI

DARUL RIDZUAN

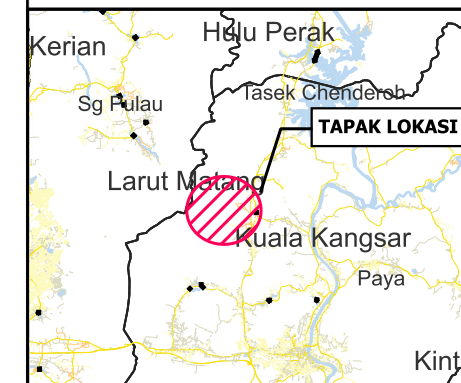

**TAJUK PERMOHONAN**  
PROJEK PENYEDIAAN POINT OF PRESENCE (POP) FASA 2 HAB INFRASTRUKTUR GENTIAN OPTIK BERHAMPIRAN DENGAN SEKOLAH, PREMIS KERAJAAN DAN KOMUNITI SEKITARNYA OLEH KEMENTERIAN KOMUNIKASI (ZON UTARA - PERAK & KEDAH) SERAHAN DOKUMEN LENGKAP BAGI PERMOHONAN KELULUSAN IZIN LALU AEA4083 - SEKOLAH MENENGAH KEBANGSAAN TEMENGGONG

### PETUNJUK

- JALAN JKR
- JALAN PBT
- JALAN PERSENDIRIAN

### PIHAK BERKUASA MELULUS

	JABATAN KERJA RAYA KUALA KANGSAR
--	----------------------------------


### PENYEDIA UTILITI




JENIS PELAN	PELAN IZIN LALU
PELUKIS PELAN	NUR ZAHIDAH
TARIKH DIKELUARKAN	2025-06-16
MUKA SURAT	0/2
NO FAIL RUJUKAN	PINDAAN
KUDR/KACP/A/05/25/0576	<b>0</b>

**JARAK KESELURUHAN : 2015 m**

KAEDAH	JARAK	PBM
GV	6 m	JKR
HDD	38 m	JKR
OH	1971 m	JKR
XL	407 m	PRIV

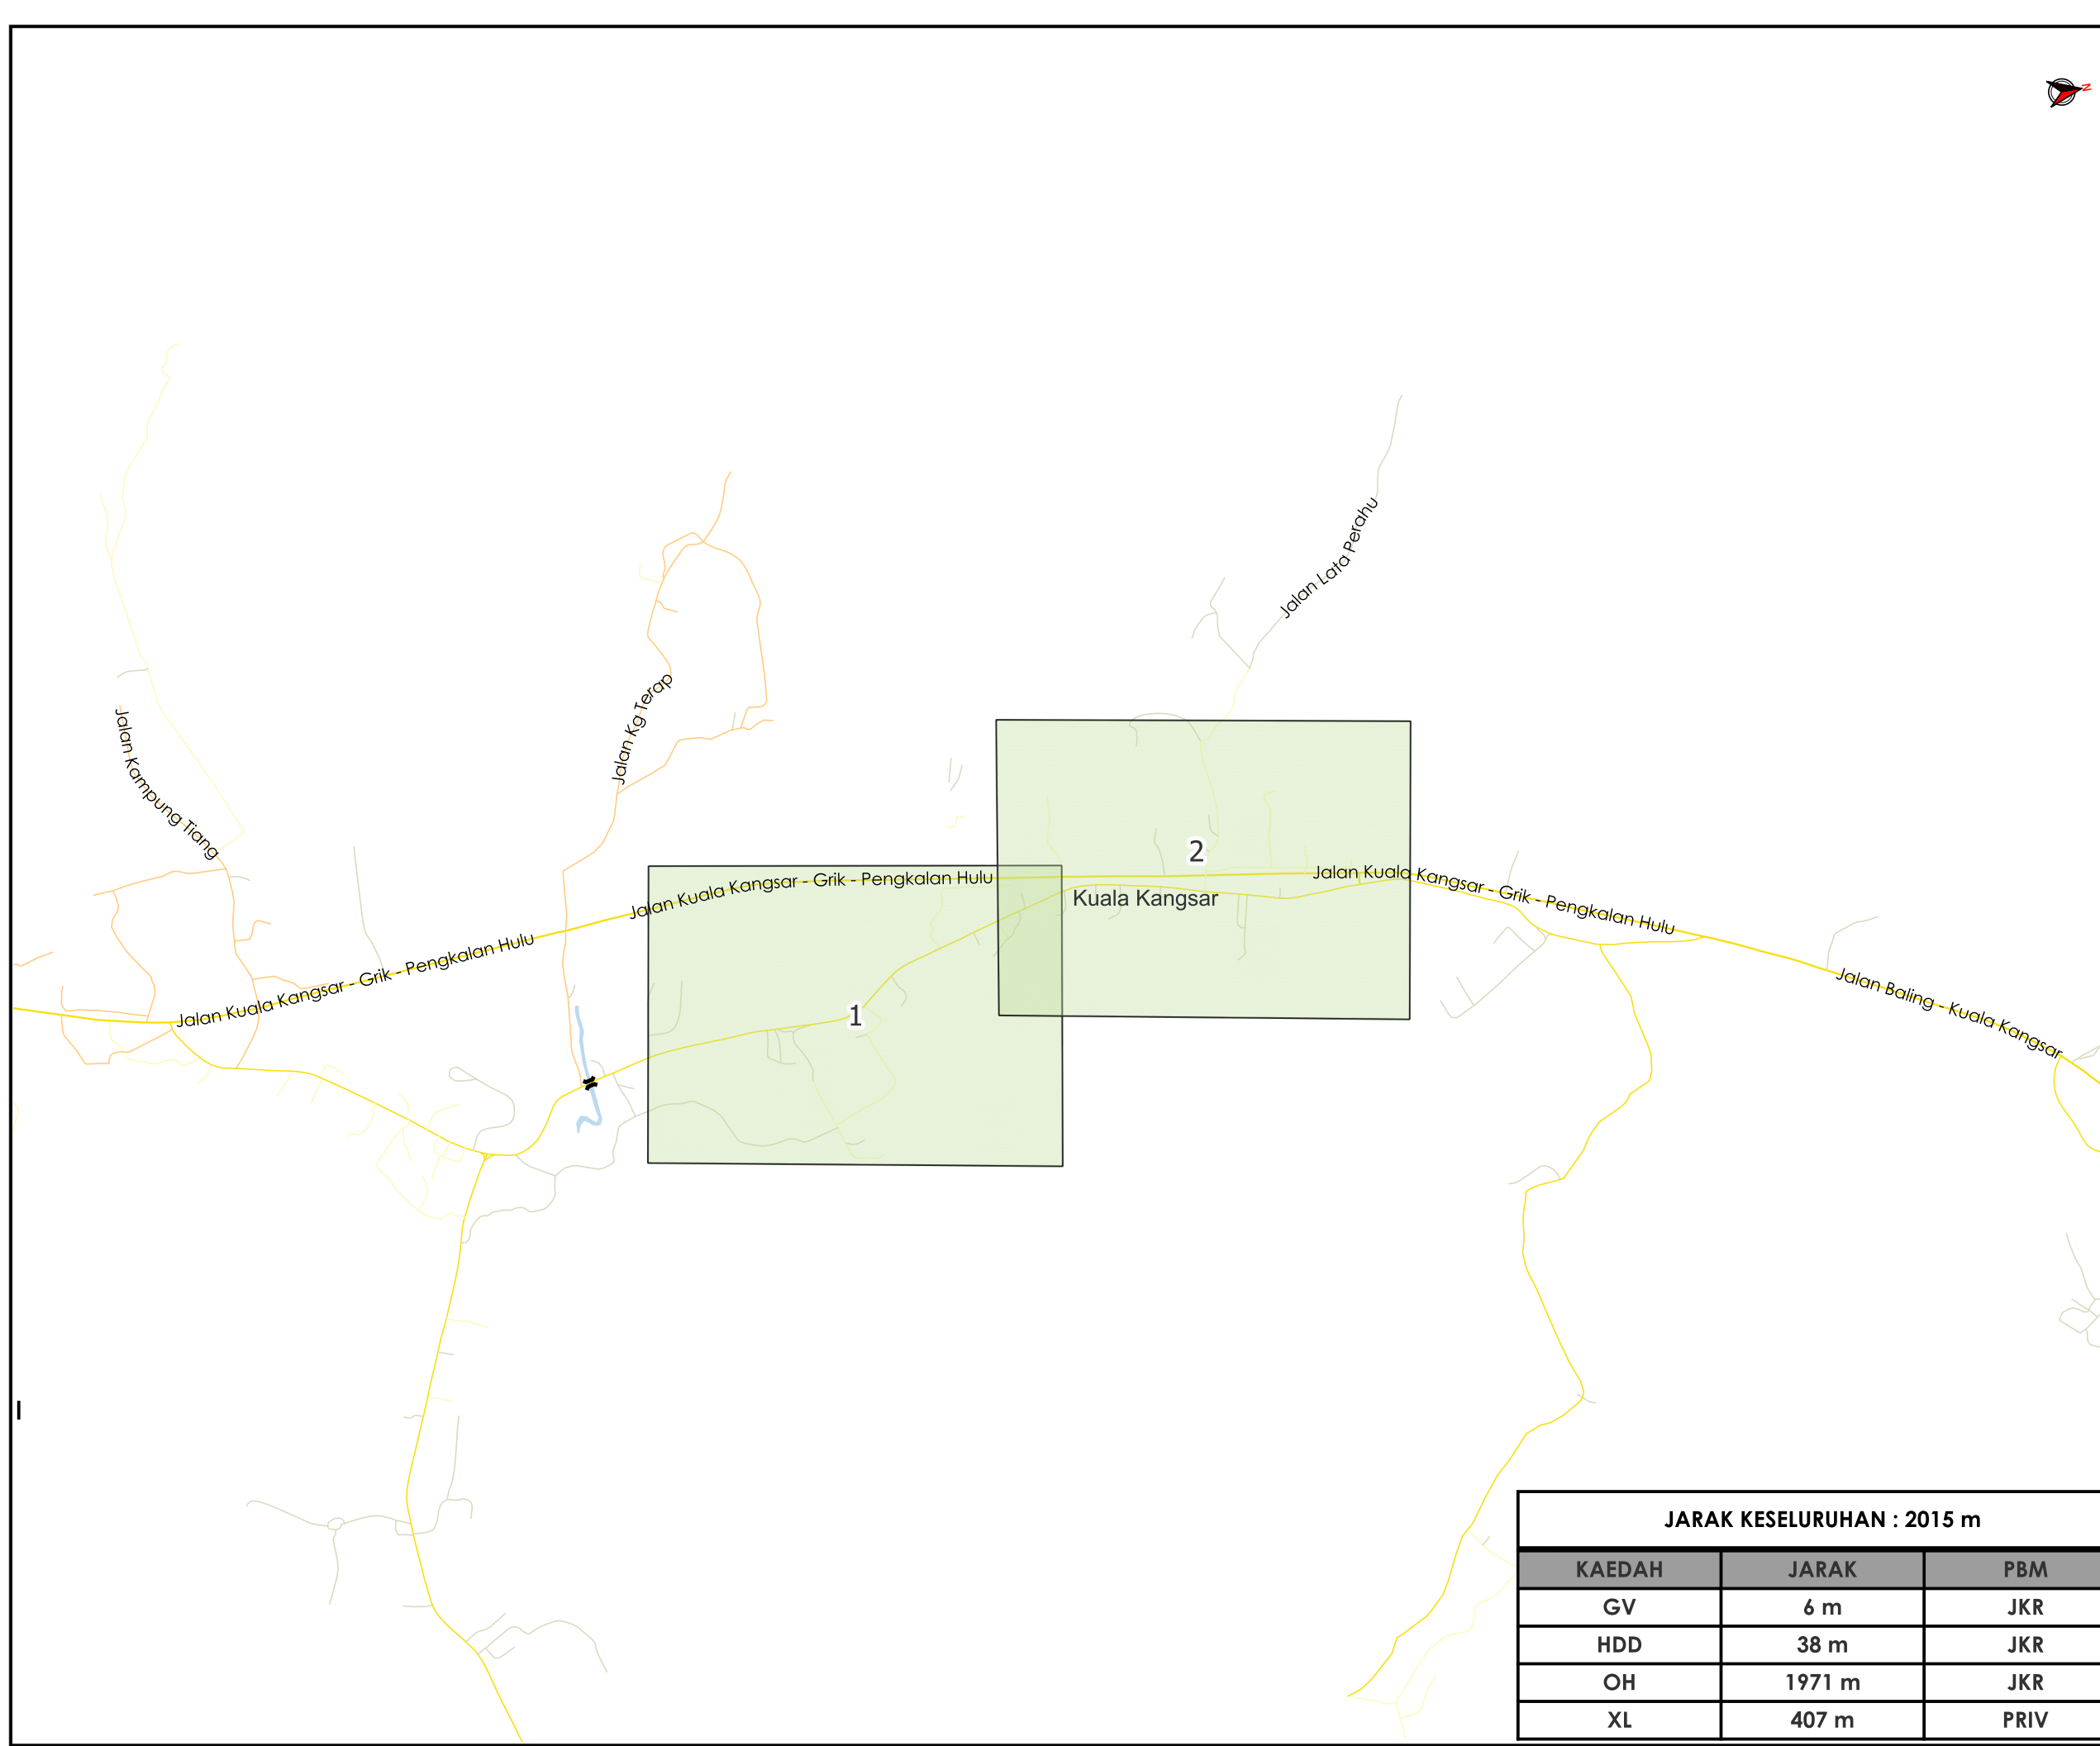

**\*PENGUKURAN BERDASARKAN JARAK SATELIT**

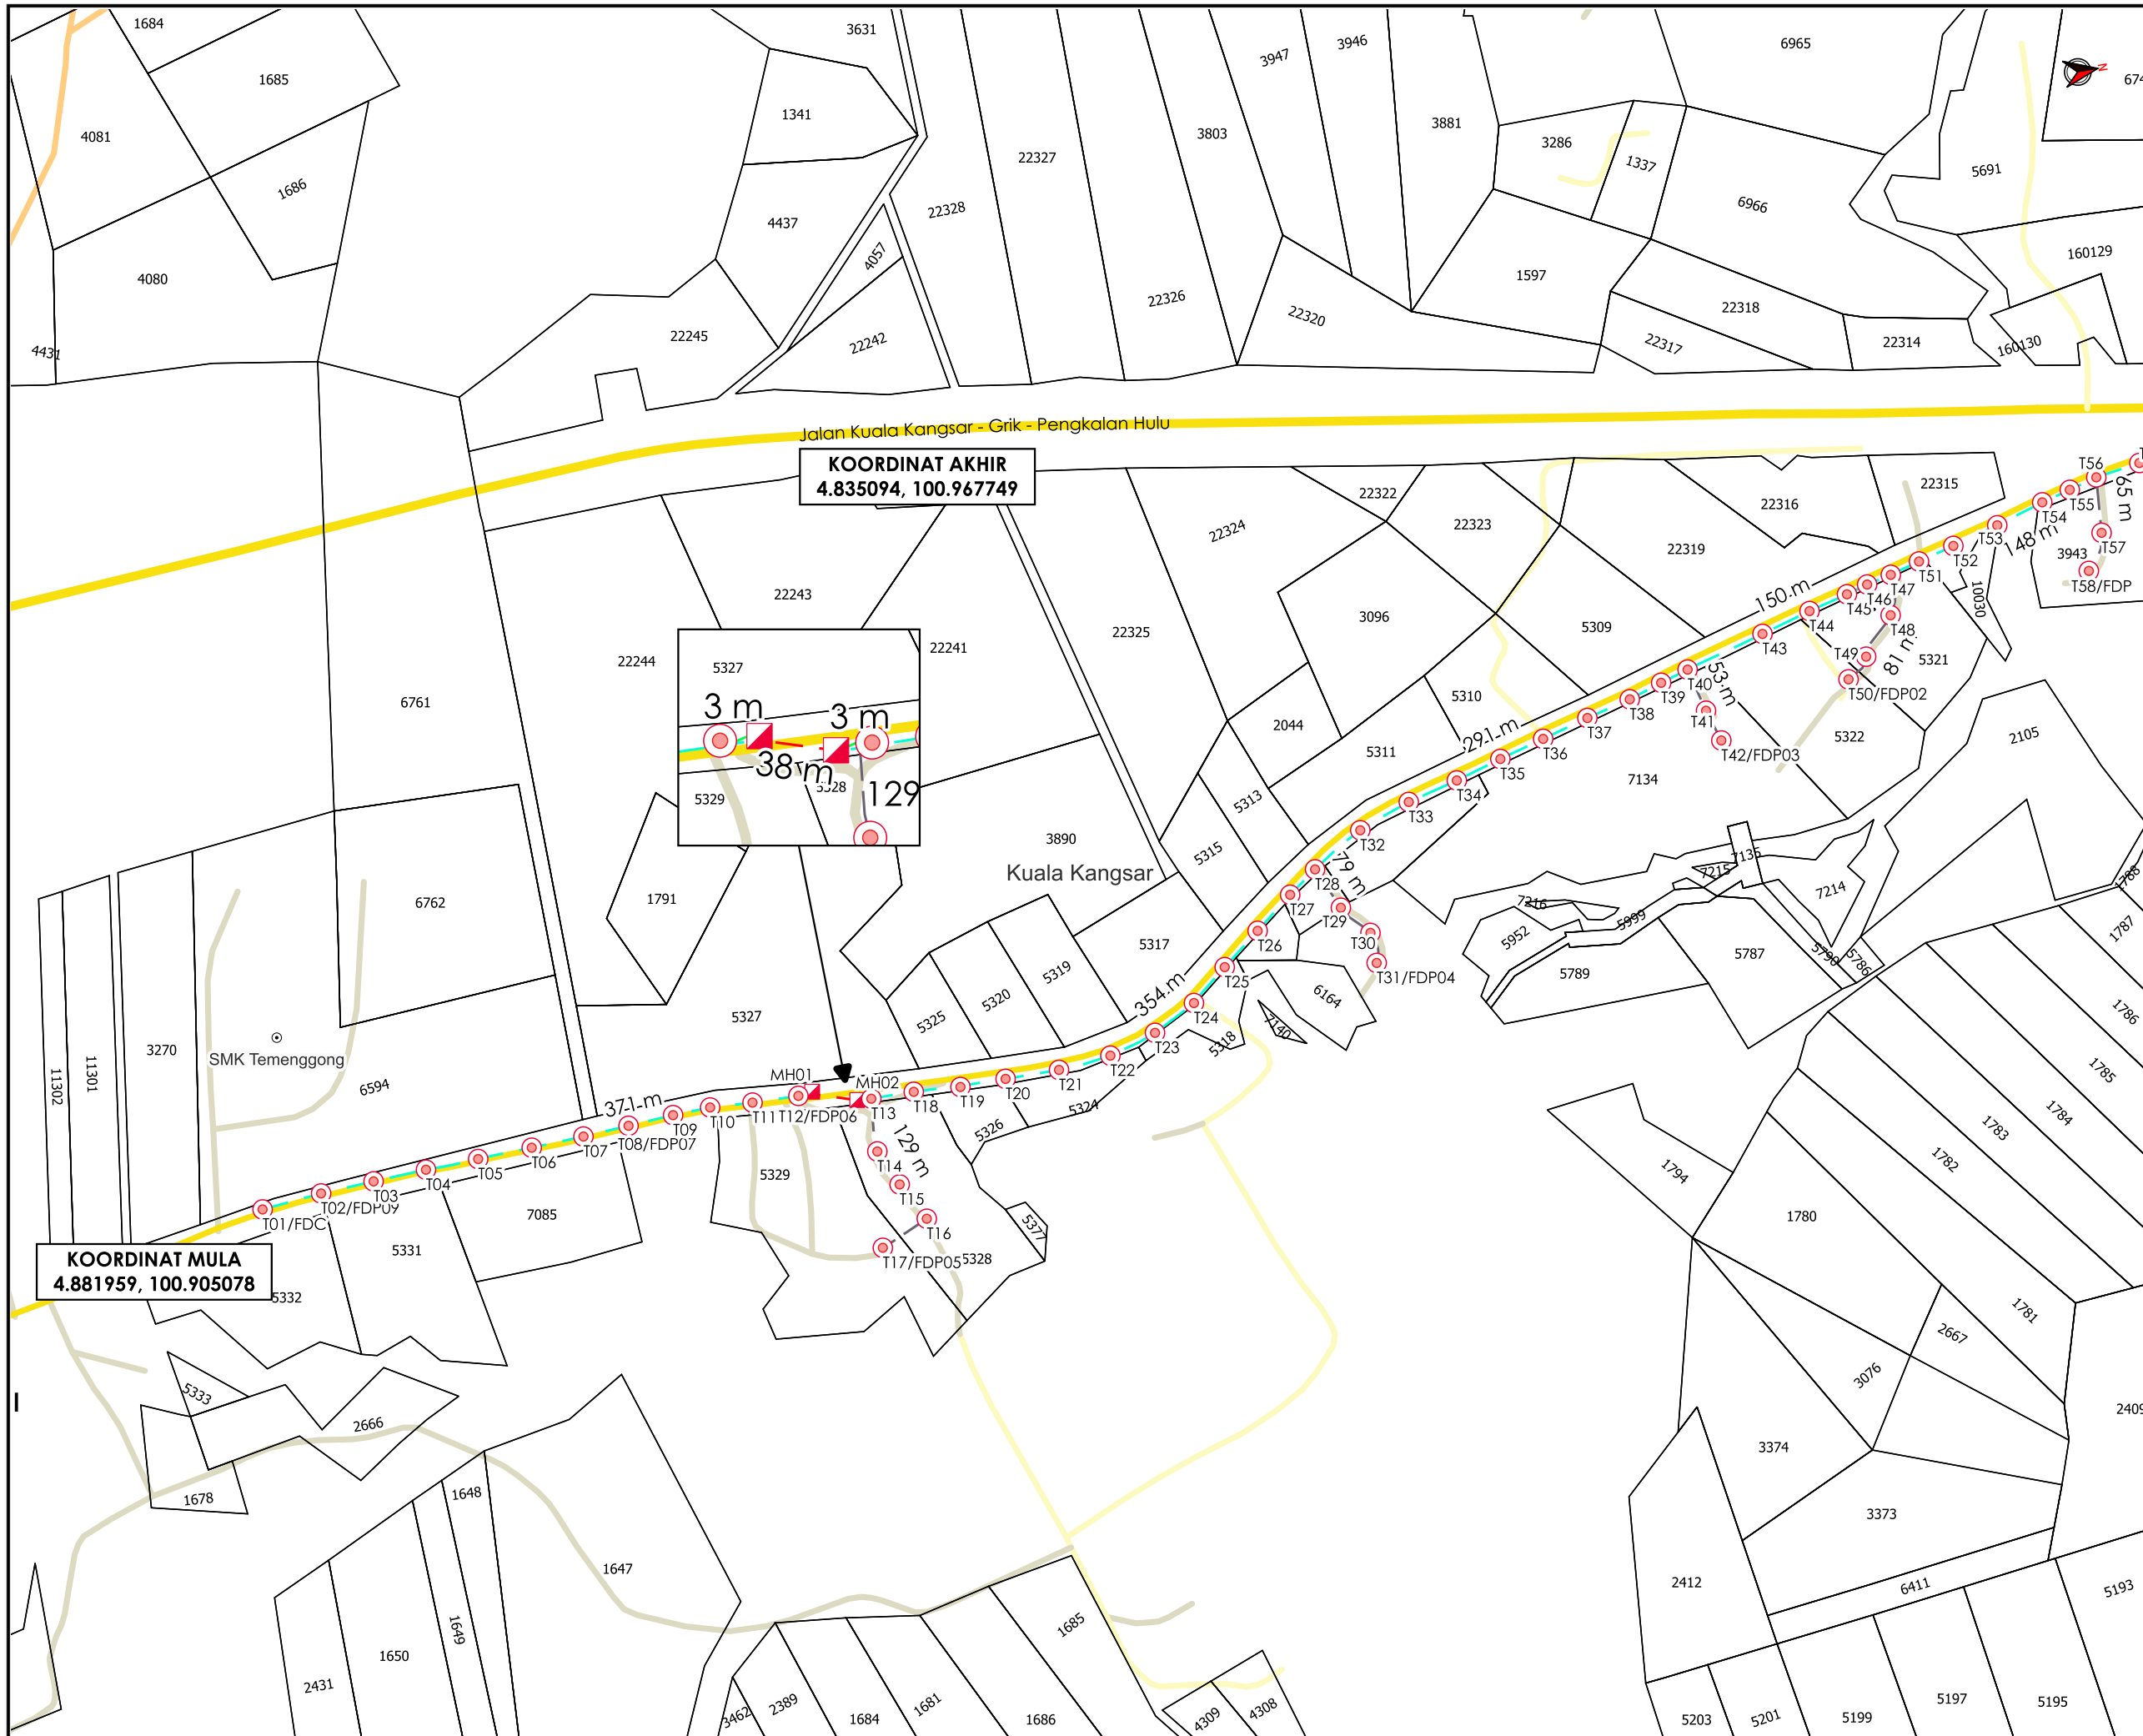

**KOORDINAT MULA**  
4.881959, 100.905078

**KOORDINAT AKHIR**  
4.835094, 100.967749

AGENSI PENYELARAS  
**KORIDOR UTILITI**  
DARUL RIDZUAN



**TAJUK PERMOHONAN**  
PROJEK PENYEDIAAN POINT OF PRESENCE (POP) FASA 2 HAB INFRASTRUKTUR GENTIAN OPTIK BERHAMPIRAN DENGAN SEKOLAH, PREMIS KERAJAAN DAN KOMUNITI SEKITARNYA OLEH KEMENTERIAN KOMUNIKASI (ZON UTARA - PERAK & KEDAH) SERAHAN DOKUMEN LENGKAP BAGI PERMOHONAN KELULUSAN IZIN LALU AEA4083 - SEKOLAH MENENGAH KEBANGSAAN TEMENGGONG

- PETUNJUK**
- JALAN JKR
  - JALAN PBT
  - JALAN PERSENDIRIAN
  - - - HORIZONTAL DIRECTIONAL DRILLING
  - KABEL FIBRE OPTIK
  - - - JALAN TIDAK TERLIBAT
  - ◻ MANHOLE CADANGAN
  - TIANG CADANGAN

**PIHAK BERKUASA MELULUS**


**JABATAN KERJA RAYA KUALA KANGSAR**

**PENYEDIA UTILITI**

**COMMUNICATIONS SDN BHD**

JENIS PELAN	PELAN IZIN LALU
PELUKIS PELAN	NUR ZAHIDAH
TARIKH DIKELUARKAN	2025-06-16
MUKA SURAT	1/2
NO FAIL RUJUKAN	PINDAAN
KUDR/KACP/A/05/25/0576	<b>0</b>


**\*PENGUKURAN BERDASARKAN JARAK SATELIT**

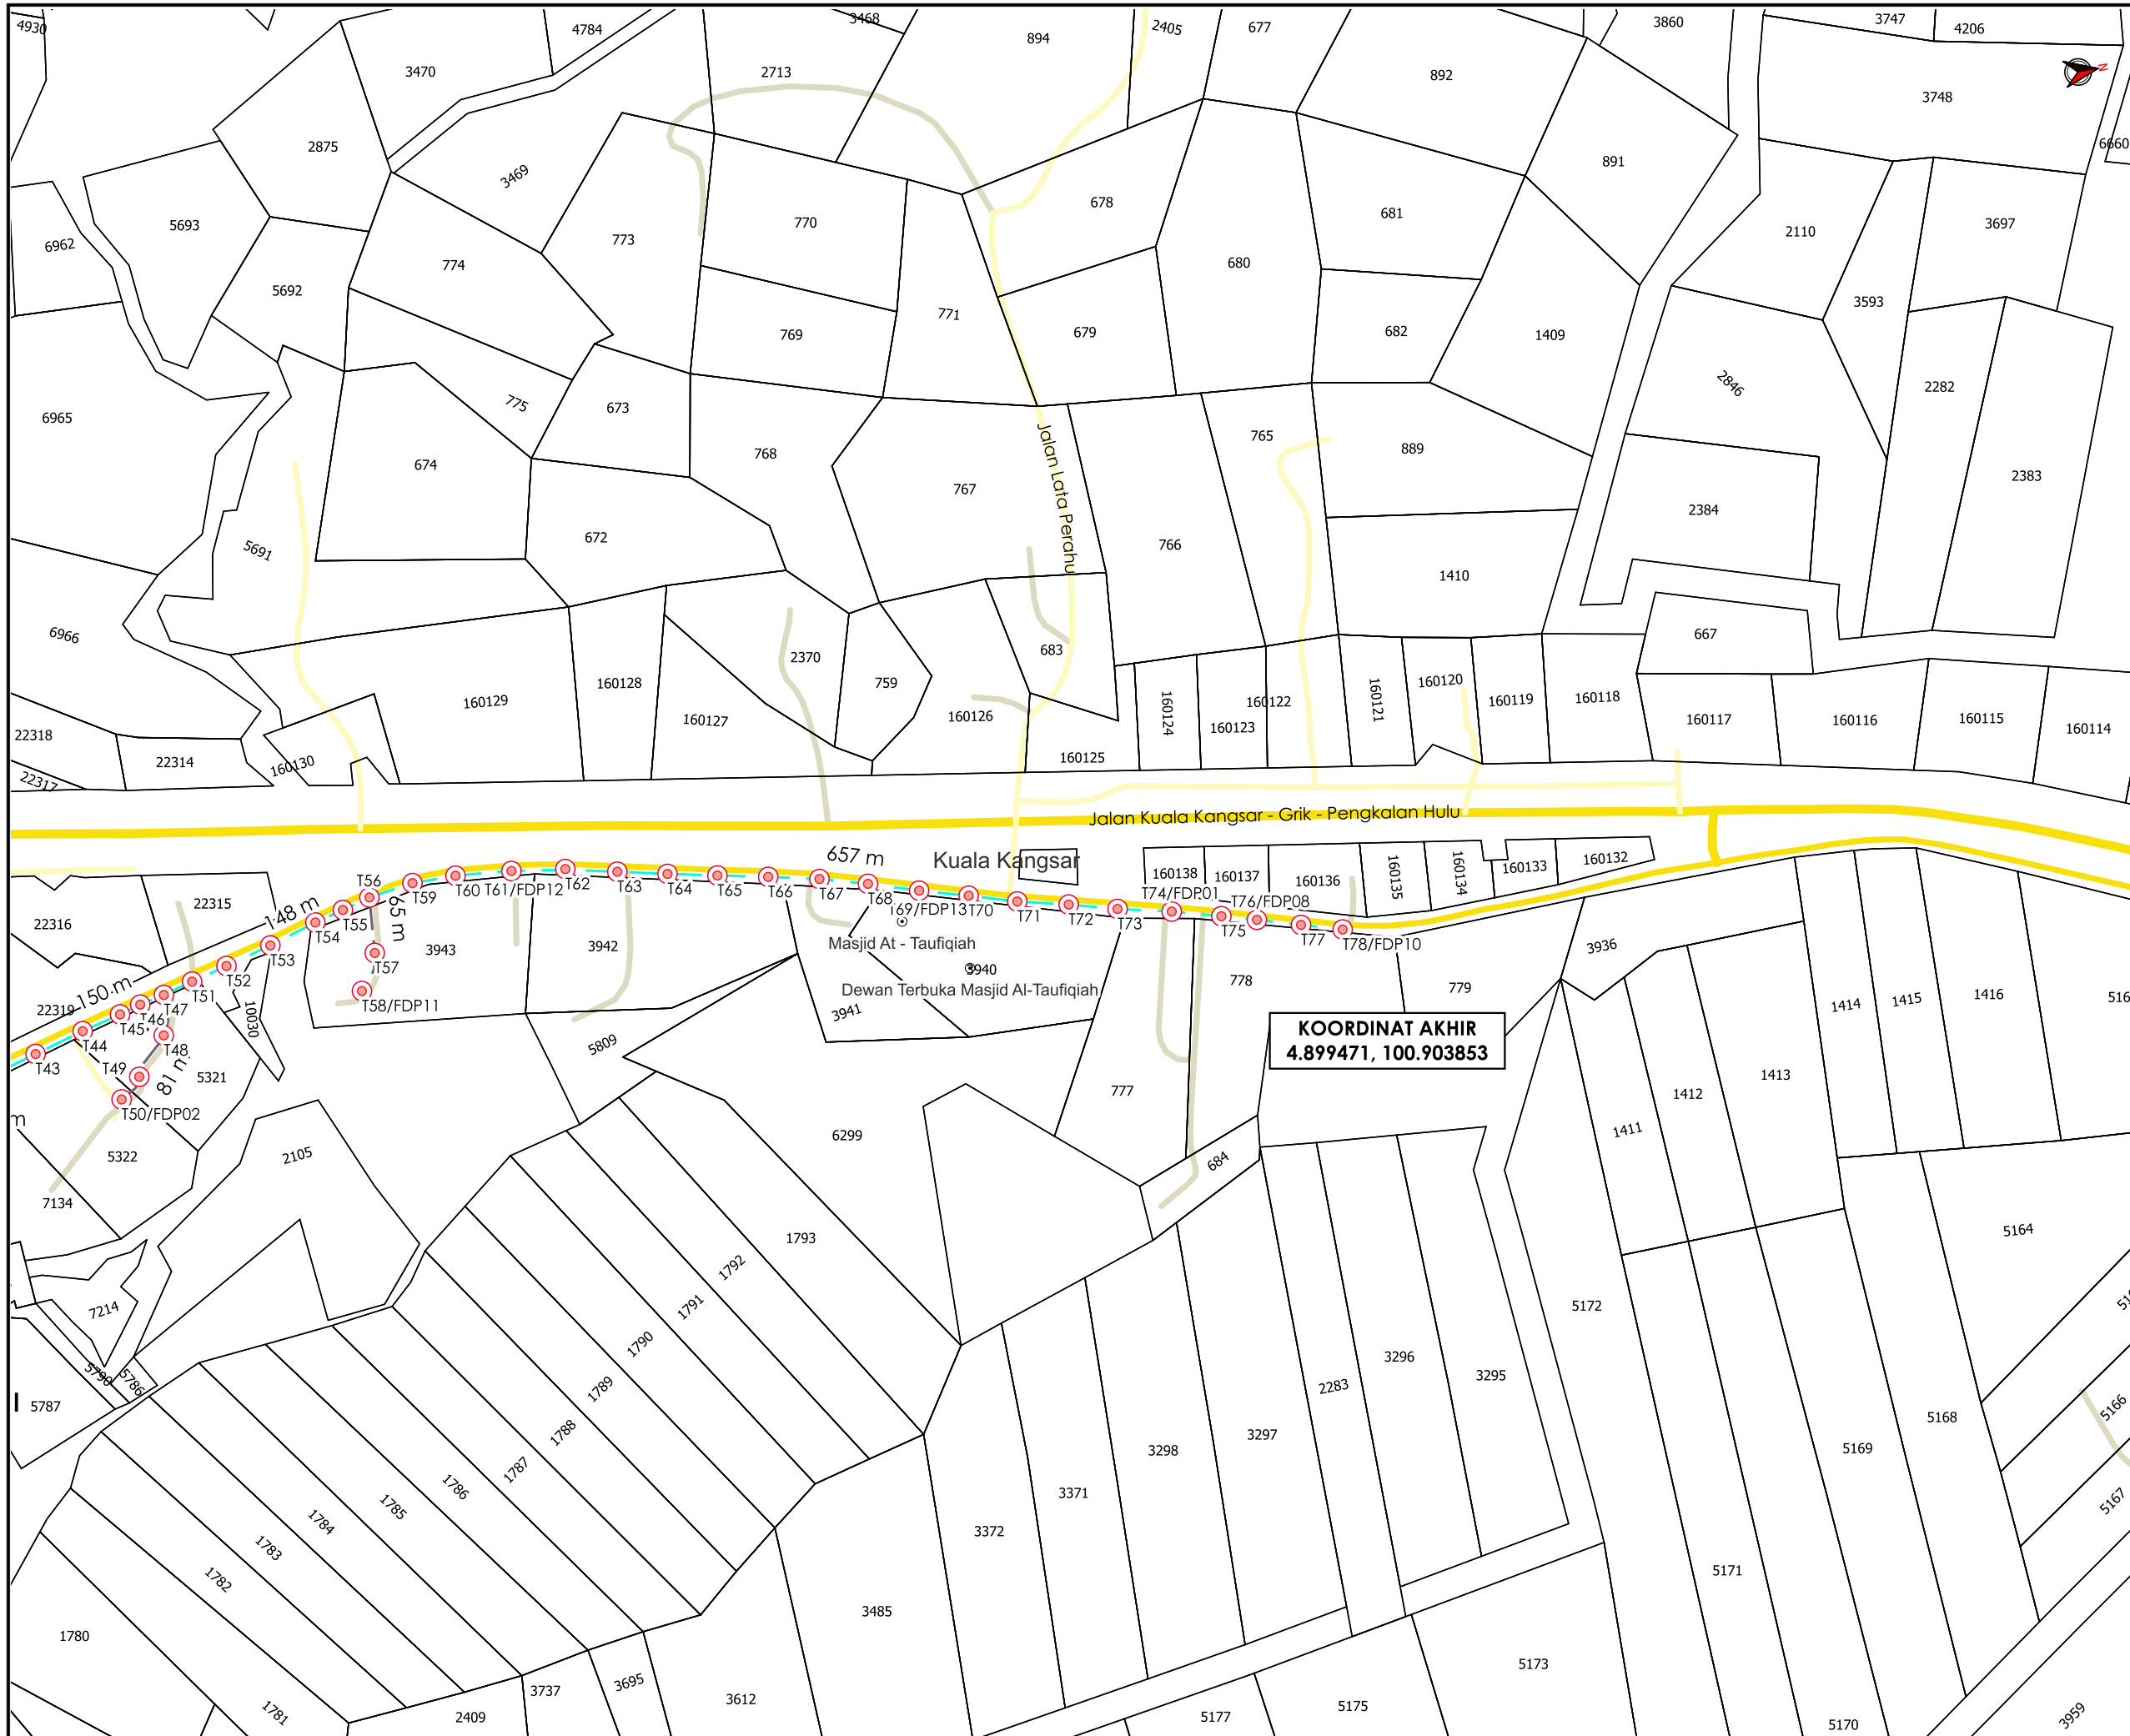

**TAJUK PERMOHONAN**  
 PROJEK PENYEDIAAN POINT OF PRESENCE (POP) FASA 2 HAB INFRASTRUKTUR GENTIAN OPTIK BERHAMPIRAN DENGAN SEKOLAH, PREMIS KERAJAAN DAN KOMUNITI SEKITARNYA OLEH KEMENTERIAN KOMUNIKASI (ZON UTARA - PERAK & KEDAH) SERAHAN DOKUMEN LENGKAP BAGI PERMOHONAN KELULUSAN IZIN LALU AEA4083 - SEKOLAH MENENGAH KEBANGSAAN TEMENGGONG

- PETUNJUK**
- JALAN JKR
  - JALAN PBT
  - JALAN PERSENDIRIAN
  - GRASS VERGE
  - HORIZONTAL DIRECTIONAL DRILLING
  - KABEL FIBRE OPTIK
  - JALAN TIDAK TERLIBAT
  - MANHOLE CADANGAN
  - TIANG CADANGAN

**PIHAK BERKUASA MELULUS**

 **JABATAN KERJA RAYA KUALA KANGSAR**

**PENYEDIA UTILITI**



JENIS PELAN	PELAN IZIN LALU
PELUKIS PELAN	NUR ZAHIDAH
TARIKH DIKELUARKAN	2025-06-16
MUKA SURAT	2/2
NO FAIL RUJUKAN	PINDAAN
KUDR/KACP/A/05/25/0576	<b>0</b>

**BORANG ULASAN PELAN IZIN LALU**

<b>NO FAIL</b>	KUDR/KACP/A/05/25/0576
<b>DAERAH</b>	KUALA KANGSAR
<b>PENYEDIA UTILITI</b>	APEX
<b>PENYEDIA PELAN</b>	NUR ZAHIDAH
<b>TARIKH PELAN</b>	16/06/2025

**ULASAN PELAN :**

<b>BIL</b>	<b>ULASAN</b>
1.	GIS MEMERLUKAN KEPASTIAN PBM DAN NAMA JALAN YANG TERLIBAT.