


**KORIDOR
UTILITI**
DARUL RIDZUAN



**PROJEK PENYEDIAAN POINT OF PRESENCE (POP) FASA 2 HAB INFRASTUKTUR
GENTIAN OPTIK BERHAMPIRAN DENGAN SEKOLAH, PREMIS KERAJAAN DAN
KOMUNITI SEKITARNYA OLEH KEMENTERIAN KOMUNIKASI (ZON UTARA –
PERAK & KEDAH) SERAHAN DOKUMEN LENGKAP BAGI PERMOHONAN
KELULUSAN IZIN LALU ABB8225 – SEKOLAH KEBANGSAAN LAMBOR KANAN**

PELAN IZIN LALU

**NO FAIL RUJUKAN
KUDR/KACP/A/11/25/0906**

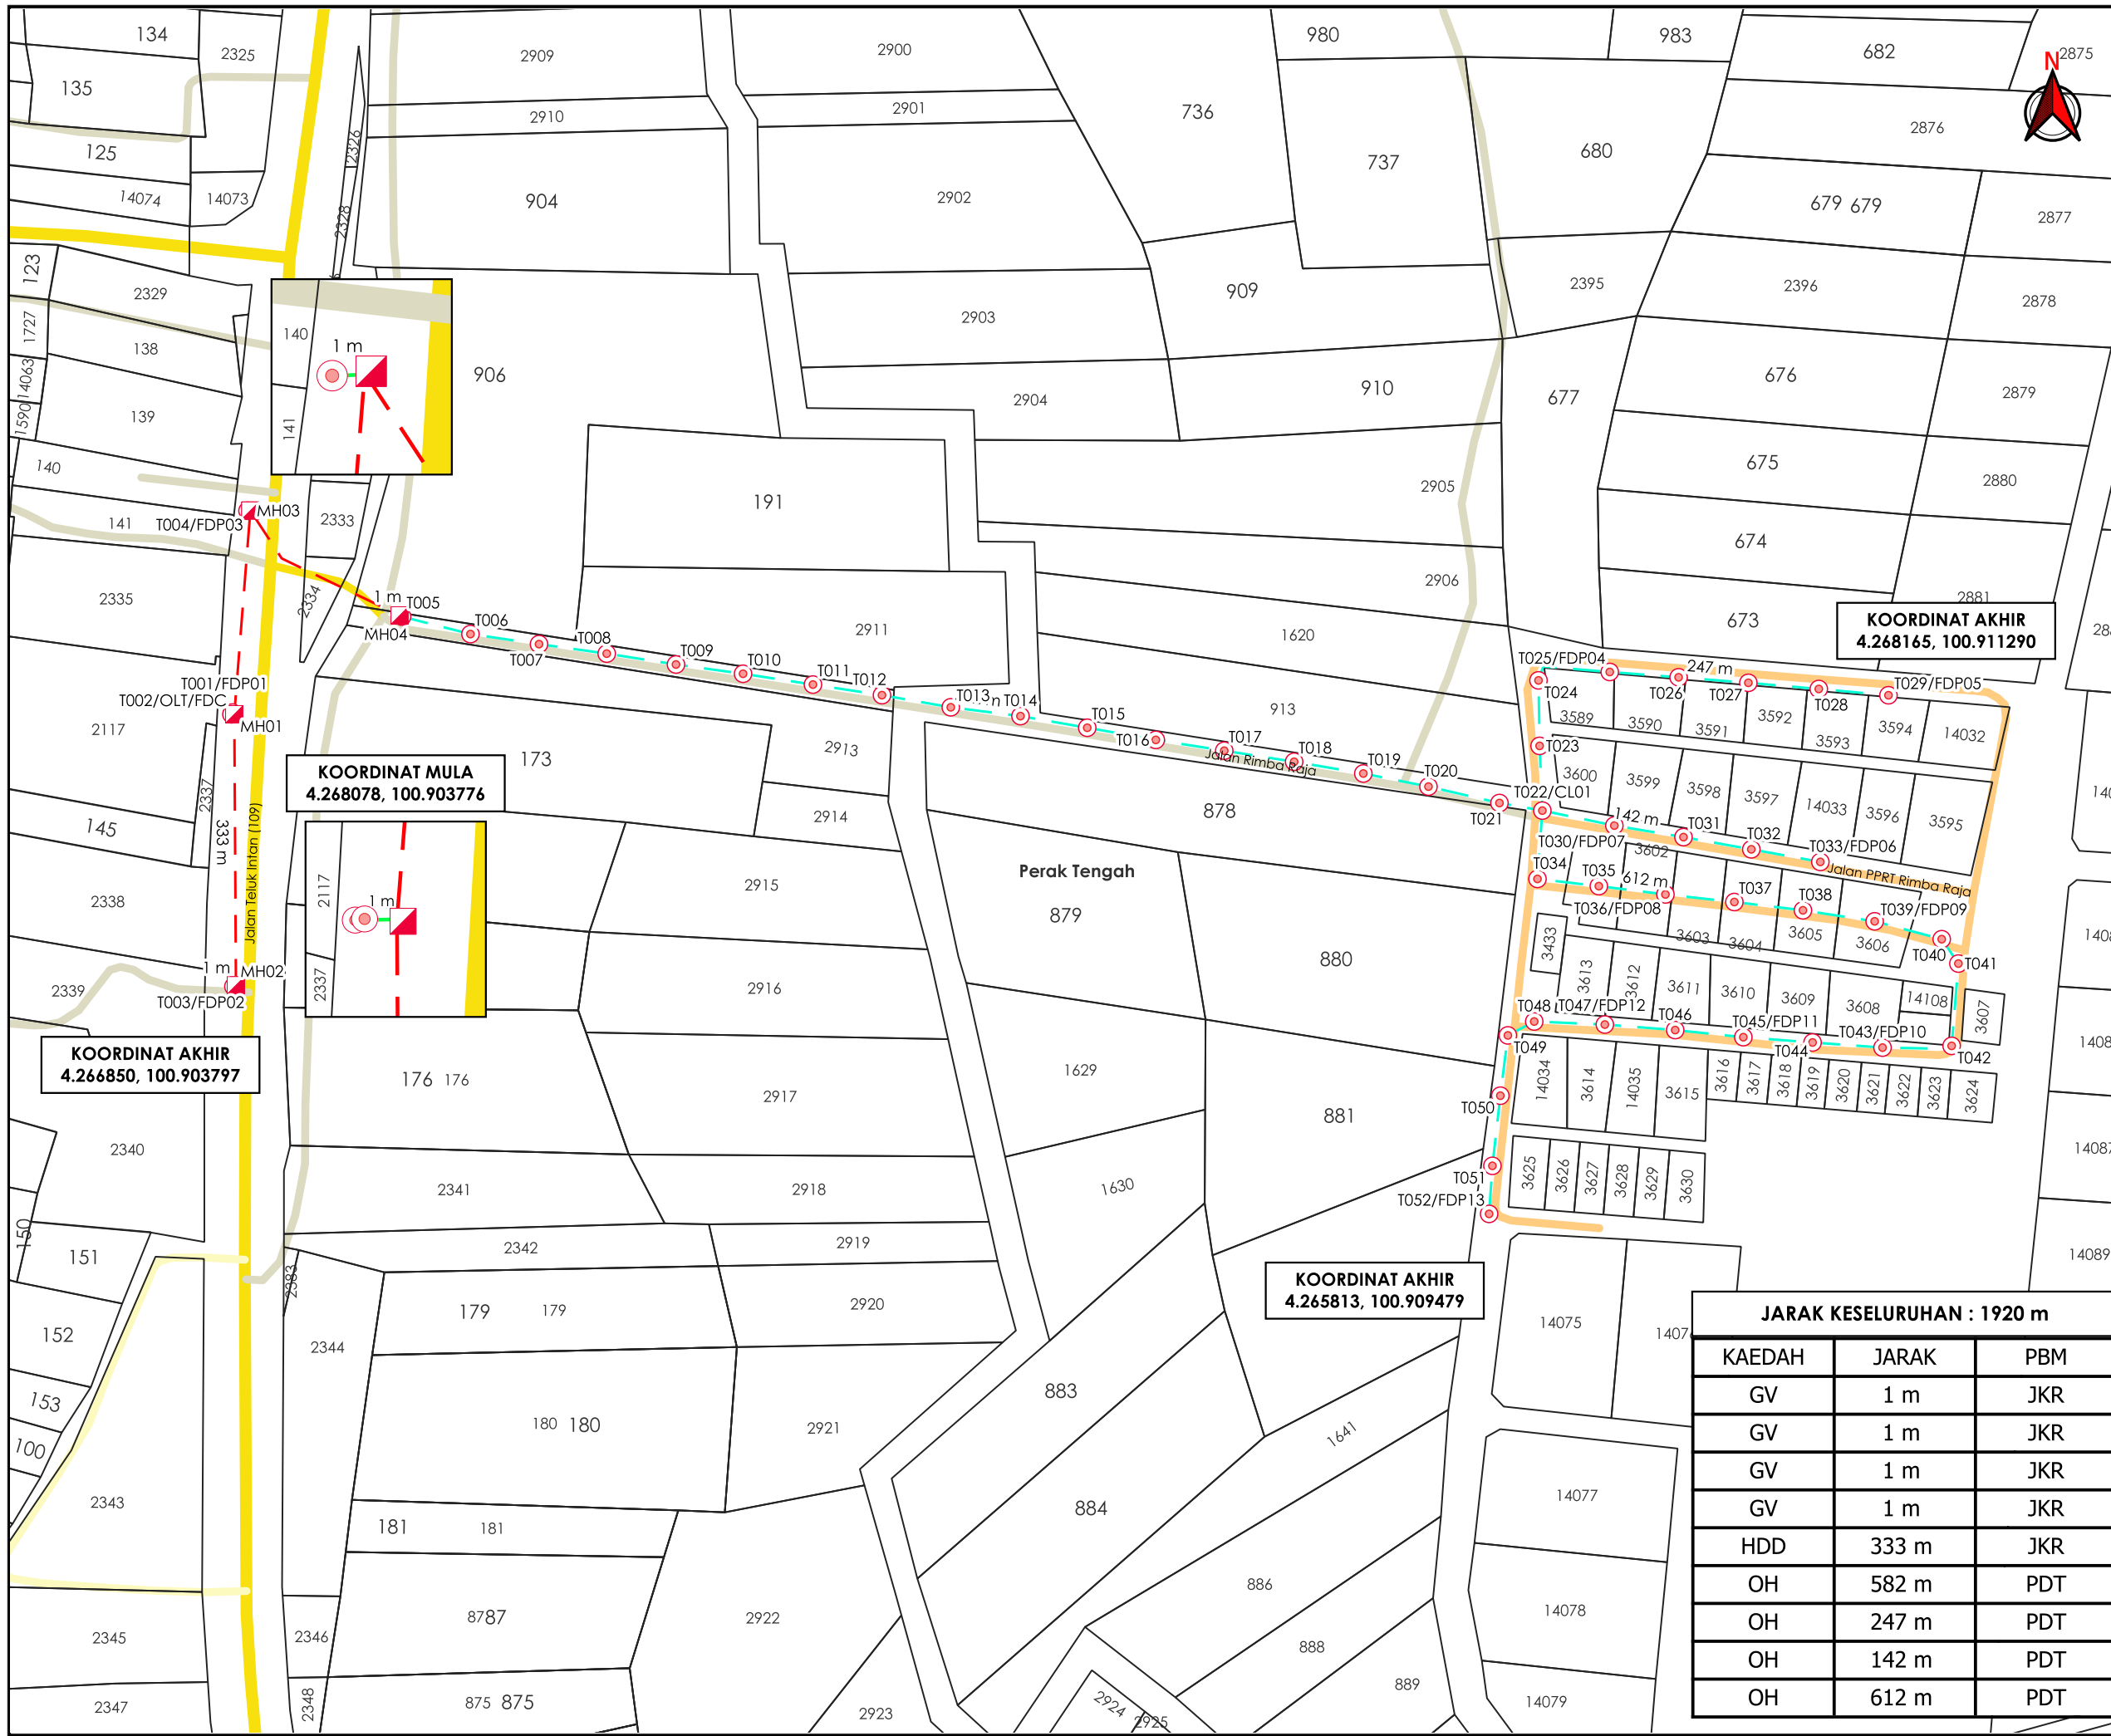

TAJUK PERMOHONAN
 PROJEK PENYEDIAAN POINT OF PRESENCE (POP) FASA 2 HAB INFRASTRUKTUR GENTIAN OPTIK BERHAMPIRAN DENGAN SEKOLAH, PREMIS KERAJAAN DAN KOMUNITI SEKITARNYA OLEH KEMENTERIAN KOMUNIKASI (ZON UTARA – PERAK & KEDAH) SERAHAN DOKUMEN LENGKAP BAGI PERMOHONAN KELULUSAN IZIN LALU ABB8225 – SEKOLAH KEBANGSAAN LAMBOR KANAN

KOORDINAT AKHIR
 4.268165, 100.911290

KOORDINAT MULA
 4.268078, 100.903776

KOORDINAT AKHIR
 4.266850, 100.903797

KOORDINAT AKHIR
 4.265813, 100.909479

- PETUNJUK**
- █ JALAN JKR
 - █ JALAN PBT
 - █ JALAN PERSENDIRIAN
 - █ JALAN PEJABAT DAERAH
 - █ GRASS VERGE
 - - - HORIZONTAL DIRECTIONAL DRILLING
 - - - OVERHEAD
 - ◻ MANHOLE CADANGAN
 - TIANG CADANGAN

PIHAK BERKUASA MELULUS

JABATAN KERJA RAYA PERAK TENGAH

PEJABAT DAERAH & TANAH PERAK TENGAH, SERI ISKANDAR

JARAK KESELURUHAN : 1920 m

KAEDAH	JARAK	PBM
GV	1 m	JKR
GV	1 m	JKR
GV	1 m	JKR
GV	1 m	JKR
HDD	333 m	JKR
OH	582 m	PDT
OH	247 m	PDT
OH	142 m	PDT
OH	612 m	PDT

PENYEDIA UTILITI

APEX COMMUNICATIONS SDN BHD

JENIS PELAN	PELAN IZIN LALU
PELUKIS PELAN	ADIB FARHAN
TARIKH DIKELUARKAN	2025-11-19
MUKA SURAT	1/1
NO FAIL RUJUKAN	PINDAAN
KUDR/KACP/A/11/25/0906	00