



**KORIDOR  
UTILITI**  
DARUL RIDZUAN



**PROJEK PENYEDIAAN POINT OF PRESENCE (POP) FASA 2  
HAB INFRASTUKTUR GENTIAN OPTIK BERHAMPIRAN DENGAN  
SEKOLAH, PREMIS KERAJAAN DAN KOMUNITI SEKITARNYA  
OLEH KEMENTERIAN KOMUNIKASI (ZON UTARA – PERAK &  
KEDAH) SERAHAN DOKUMEN LENGKAP BAGI PERMOHONAN  
KELULUSAN IZIN LALU (ARA9001 – SBPI GOPENG, KOTA  
IPOH)**

**PELAN IZIN LALU**

**NO FAIL RUJUKAN  
KUDR/KACP/A/05/25/0557**

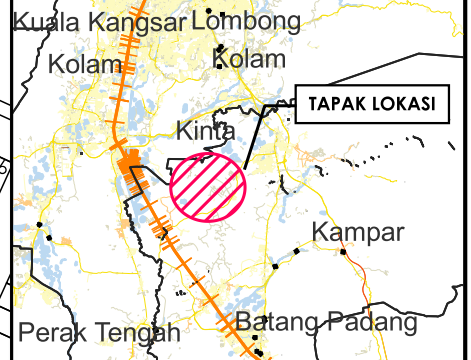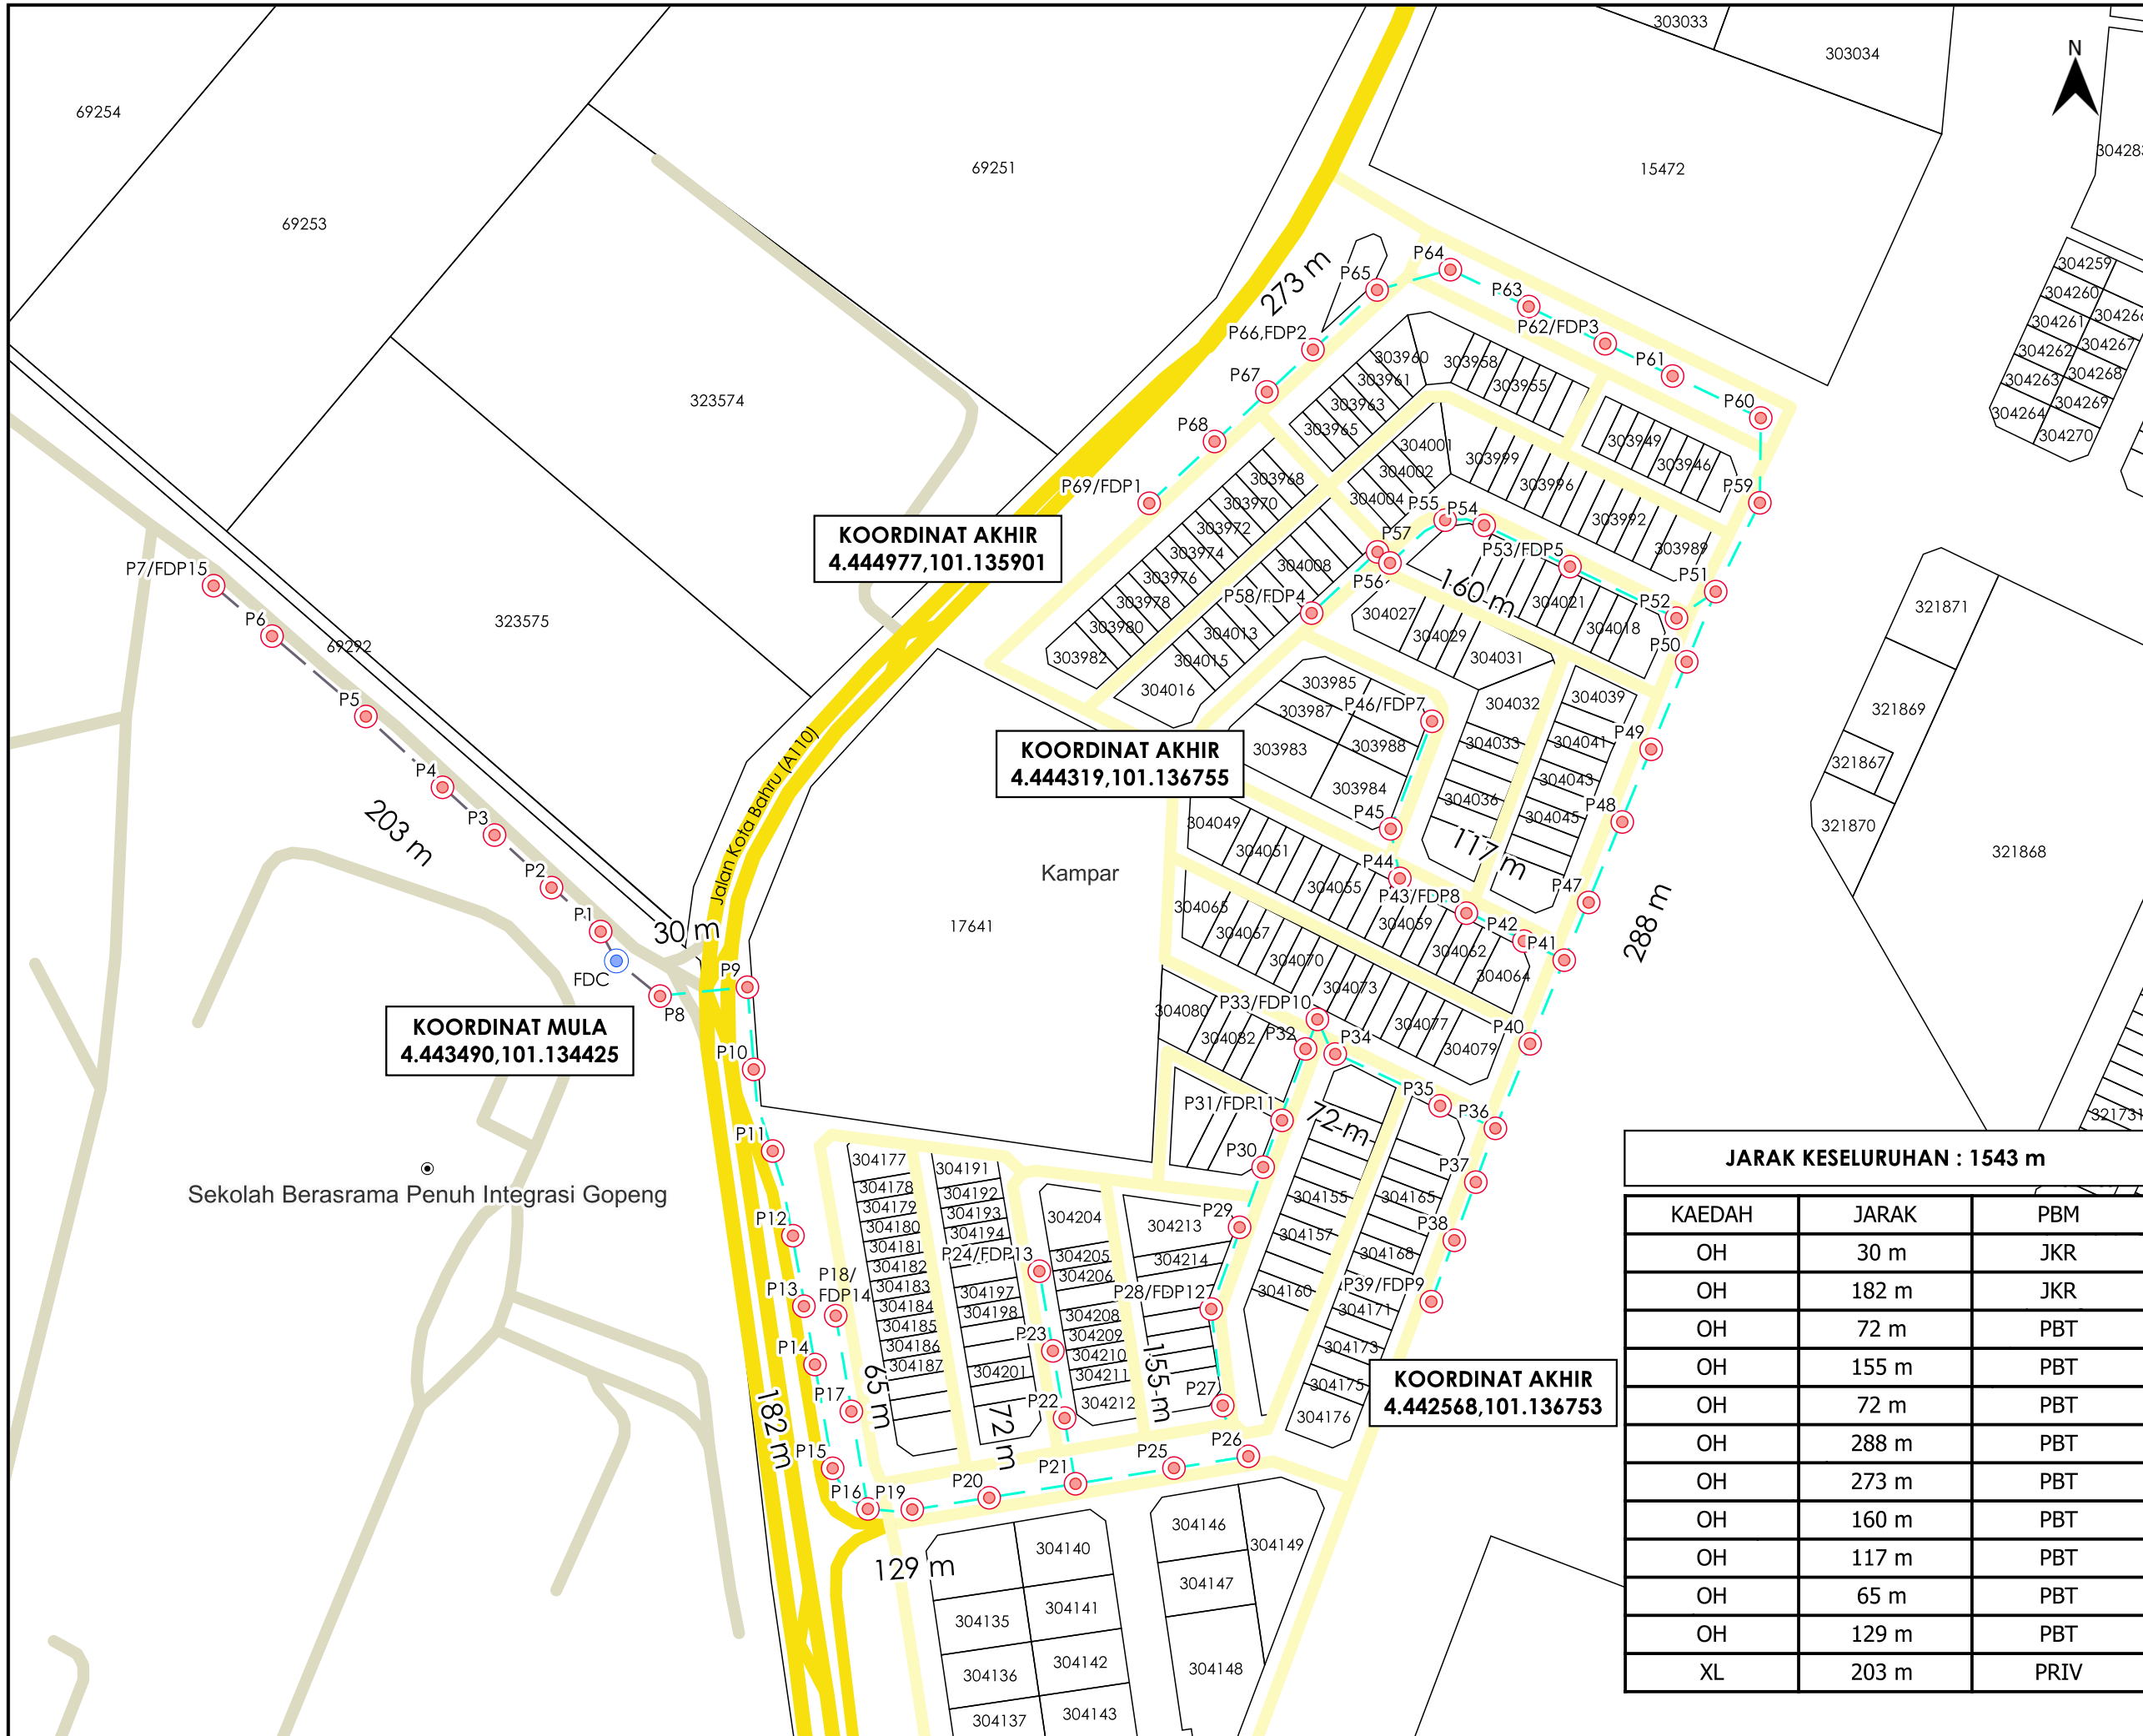

**TAJUK PERMOHONAN**  
 PROJEK PENYEDIAAN POINT OF PRESENCE (POP) FASA 2 HAB INFRASTRUKTUR GENTIAN OPTIK BERHAMPARAN DENGAN SEKOLAH, PREMIS KERAJAAN DAN KOMUNITI SEKITARNYA OLEH KEMENTERIAN KOMUNIKASI (ZON UTARA - PERAK & KEDAH) SERAHAN DOKUMEN LENGKAP BAGI PERMOHONAN KELULUSAN IZIN LALU (ARA9001 - SBPI GOPENG, KOTA IPOH)

**PETUNJUK**

- JALAN JKR
- JALAN PBT
- JALAN PERSENDIRIAN
- OVERHEAD
- LALUAN TIDAK TERLIBAT
- TANG CADANGAN
- TANG SEDIA ADA

**PIHAK BERKUASA MELULUS**

	<b>JABATAN KERJA RAYA KAMPAR</b>
	<b>MAJLIS DAERAH KAMPAR</b>

**JARAK KESELURUHAN : 1543 m**

KAEDAH	JARAK	PBM
OH	30 m	JKR
OH	182 m	JKR
OH	72 m	PBT
OH	155 m	PBT
OH	72 m	PBT
OH	288 m	PBT
OH	273 m	PBT
OH	160 m	PBT
OH	117 m	PBT
OH	65 m	PBT
OH	129 m	PBT
XL	203 m	PRIV

**PENYEDIA UTILITI**

JENIS PELAN	PELAN IZIN LALU
PELUKIS PELAN	NURUL ASHIKEEN
TARIKH DIKELUARKAN	2025-06-25
MUKA SURAT	1/1
NO FAIL RUJUKAN	PINDAAN
KUDR/KACP/A/05/25/0557	<b>00</b>

\*PENGUKURAN BERDASARKAN JARAK SATELIT