

**KORIDOR
UTILITI**
DARUL RIDZUAN




IndahWater

**PROJEK MENAIKTARAF LOJI RAWATAN KUMBAHAN SEDIA ADA
PHP003 DAN KERJA RASIONALISASI BAGI KAWASAN TADAHAN
PEMBETUNGAN DI TAMAN MUHIBAH, TELUK INTAN, PERAK (REKA DAN
BINA)**

PELAN IZIN LALU

**NO FAIL RUJUKAN
KUDR/IWK/A/11/25/0934**

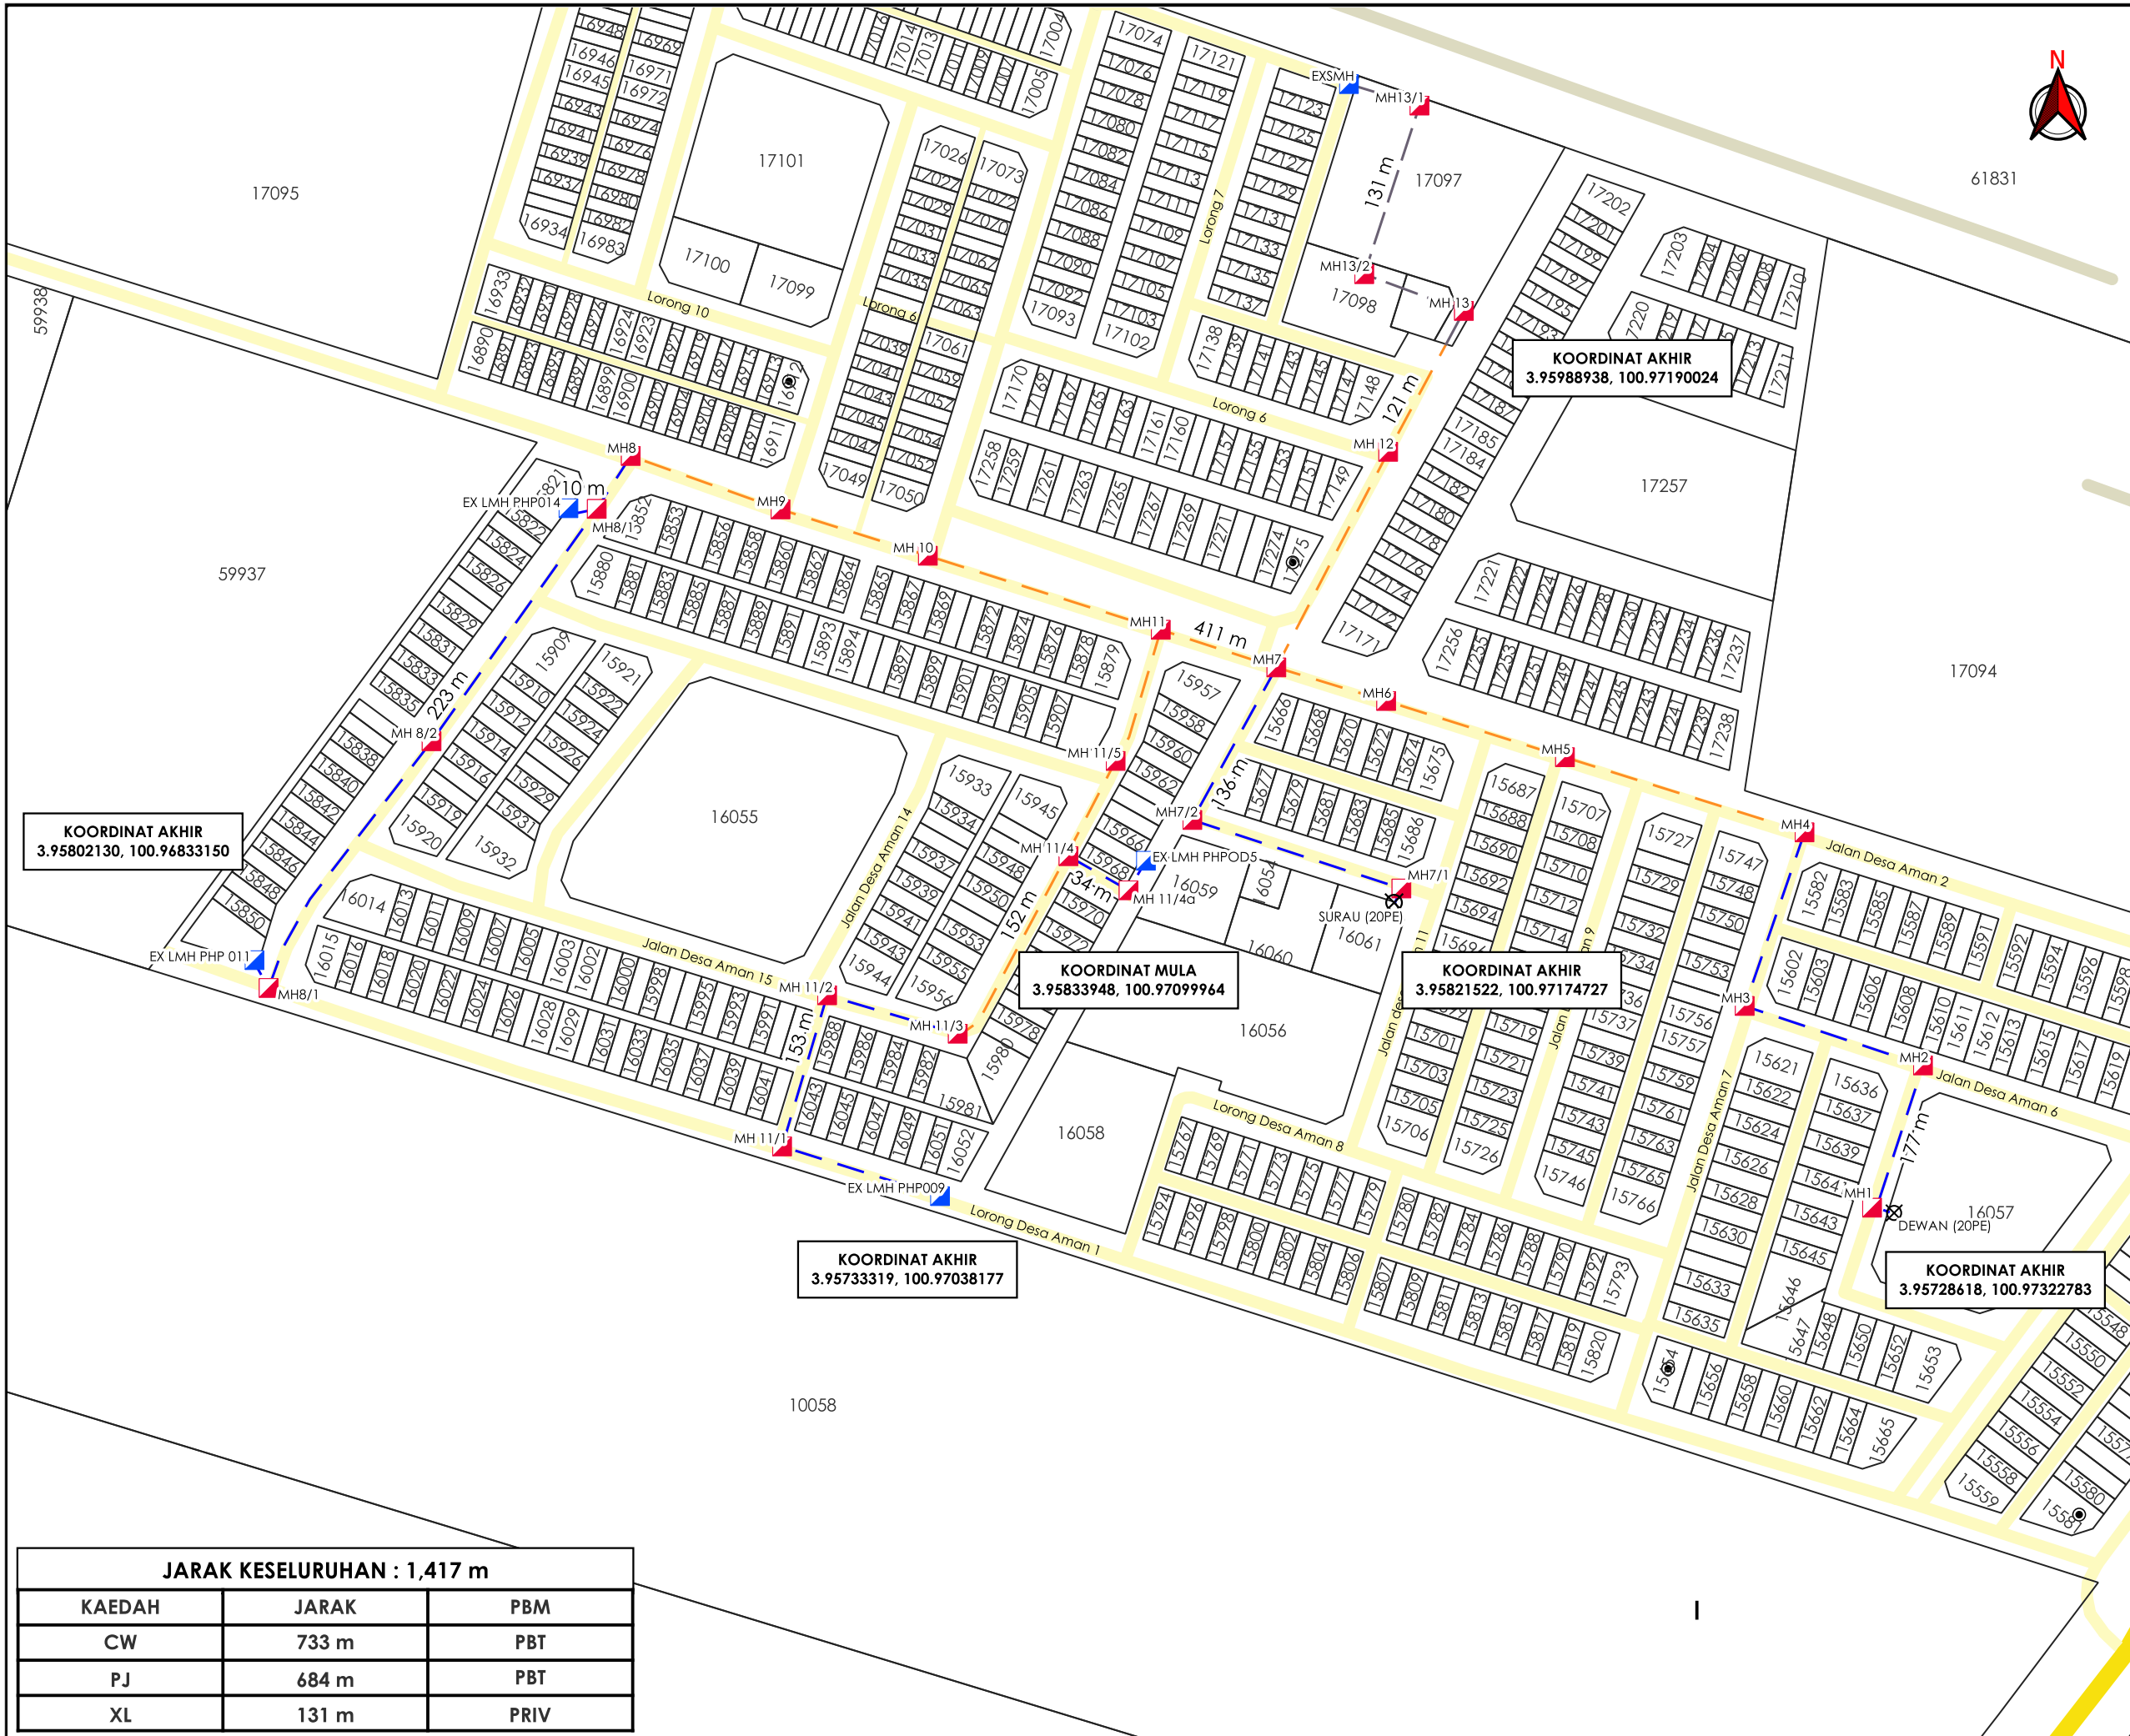

TAJUK PERMOHONAN
 PROJEK MENAIKTARAF LOJI RAWATAN KUMBAHAN SEDIA ADA PHP003 DAN KERJA RASIONALISASI BAGI KAWASAN TADAHAN PEMBETUNGAN DI TAMAN MUHIBAH, TELUK INTAN, PERAK (REKA DAN BINA)

- PETUNJUK**
- JALAN JKR
 - JALAN PBT
 - JALAN PERSENDIRIAN
 - CARRIAGE WAY
 - PIPE JACKING
 - JALAN TIDAK TERLIBAT
 - MANHOLE CADANGAN
 - MANHOLE SEDIA ADA
 - ⊗ TITIK MULA/AKHIR

PIHAK BERKUASA MELULUS

	MAJLIS PERBANDARAN TELUK INTAN

PENYEDIA UTILITI



JENIS PELAN	PELAN IZIN LALU
PELUKIS PELAN	ZULHUSNI SYAZWAN
TARIKH DIKELUARKAN	2025-11-19
MUKA SURAT	1/1
NO FAIL RUJUKAN	PINDAAN
KUDR/IWK/A/11/25/0934	00

KOORDINAT AKHIR
 3.95802130, 100.96833150

KOORDINAT AKHIR
 3.95988938, 100.97190024

KOORDINAT MULA
 3.95833948, 100.97099964

KOORDINAT AKHIR
 3.95821522, 100.97174727

KOORDINAT AKHIR
 3.95733319, 100.97038177

KOORDINAT AKHIR
 3.95728618, 100.97322783

JARAK KESELURUHAN : 1,417 m		
KAEDAH	JARAK	PBM
CW	733 m	PBT
PJ	684 m	PBT
XL	131 m	PRIV