

**KORIDOR
UTILITI**
DARUL RIDZUAN



**PROJEK PENYEDIAAN POINT OF PRESENCE (POP) FASA 2 HAB
INFRASTRUKTUR GENTIAN OPTIK BERHAMPIRAN DENGAN SEKOLAH,
PREMIS KERAJAAN DAN KOMUNITI SEKITARNYA OLEH
KEMENTERIAN KOMUNIKASI (ZON UTARA – PERAK & KEDAH)
SERAHAN DOKUMEN LENGKAP BAGI PERMOHONAN KELULUSAN
IZIN LALU ABA8205 - SEKOLAH KEBANGSAAN SIMPANG TIGA**

PELAN IZIN LALU


**NO FAIL RUJUKAN
KUDR/KACP/A/05/25/0468**



TAJUK PERMOHONAN
PROJEK PENYEDIAAN POINT OF PRESENCE (POP) FASA 2 HAB INFRASTRUKTUR GENTIAN OPTIK BERHAMPIRAN DENGAN SEKOLAH, PREMIS KERAJAAN DAN KOMUNITI SEKITARNYA OLEH KEMENTERIAN KOMUNIKASI (ZON UTARA - PERAK & KEDAH) SERAHAN DOKUMEN LENGKAP BAGI PERMOHONAN KELULUSAN IZIN LALU ABA8205 - SEKOLAH KEBANGSAAN SIMPANG TIGA

PETUNJUK

- JALAN JKR
- JALAN PBT
- JALAN PERSENDIRIAN
- JALAN PEJABAT DAERAH
- GRASS VERGE
- HORIZONTAL DIRECTIONAL DRILLING
- OVERHEAD

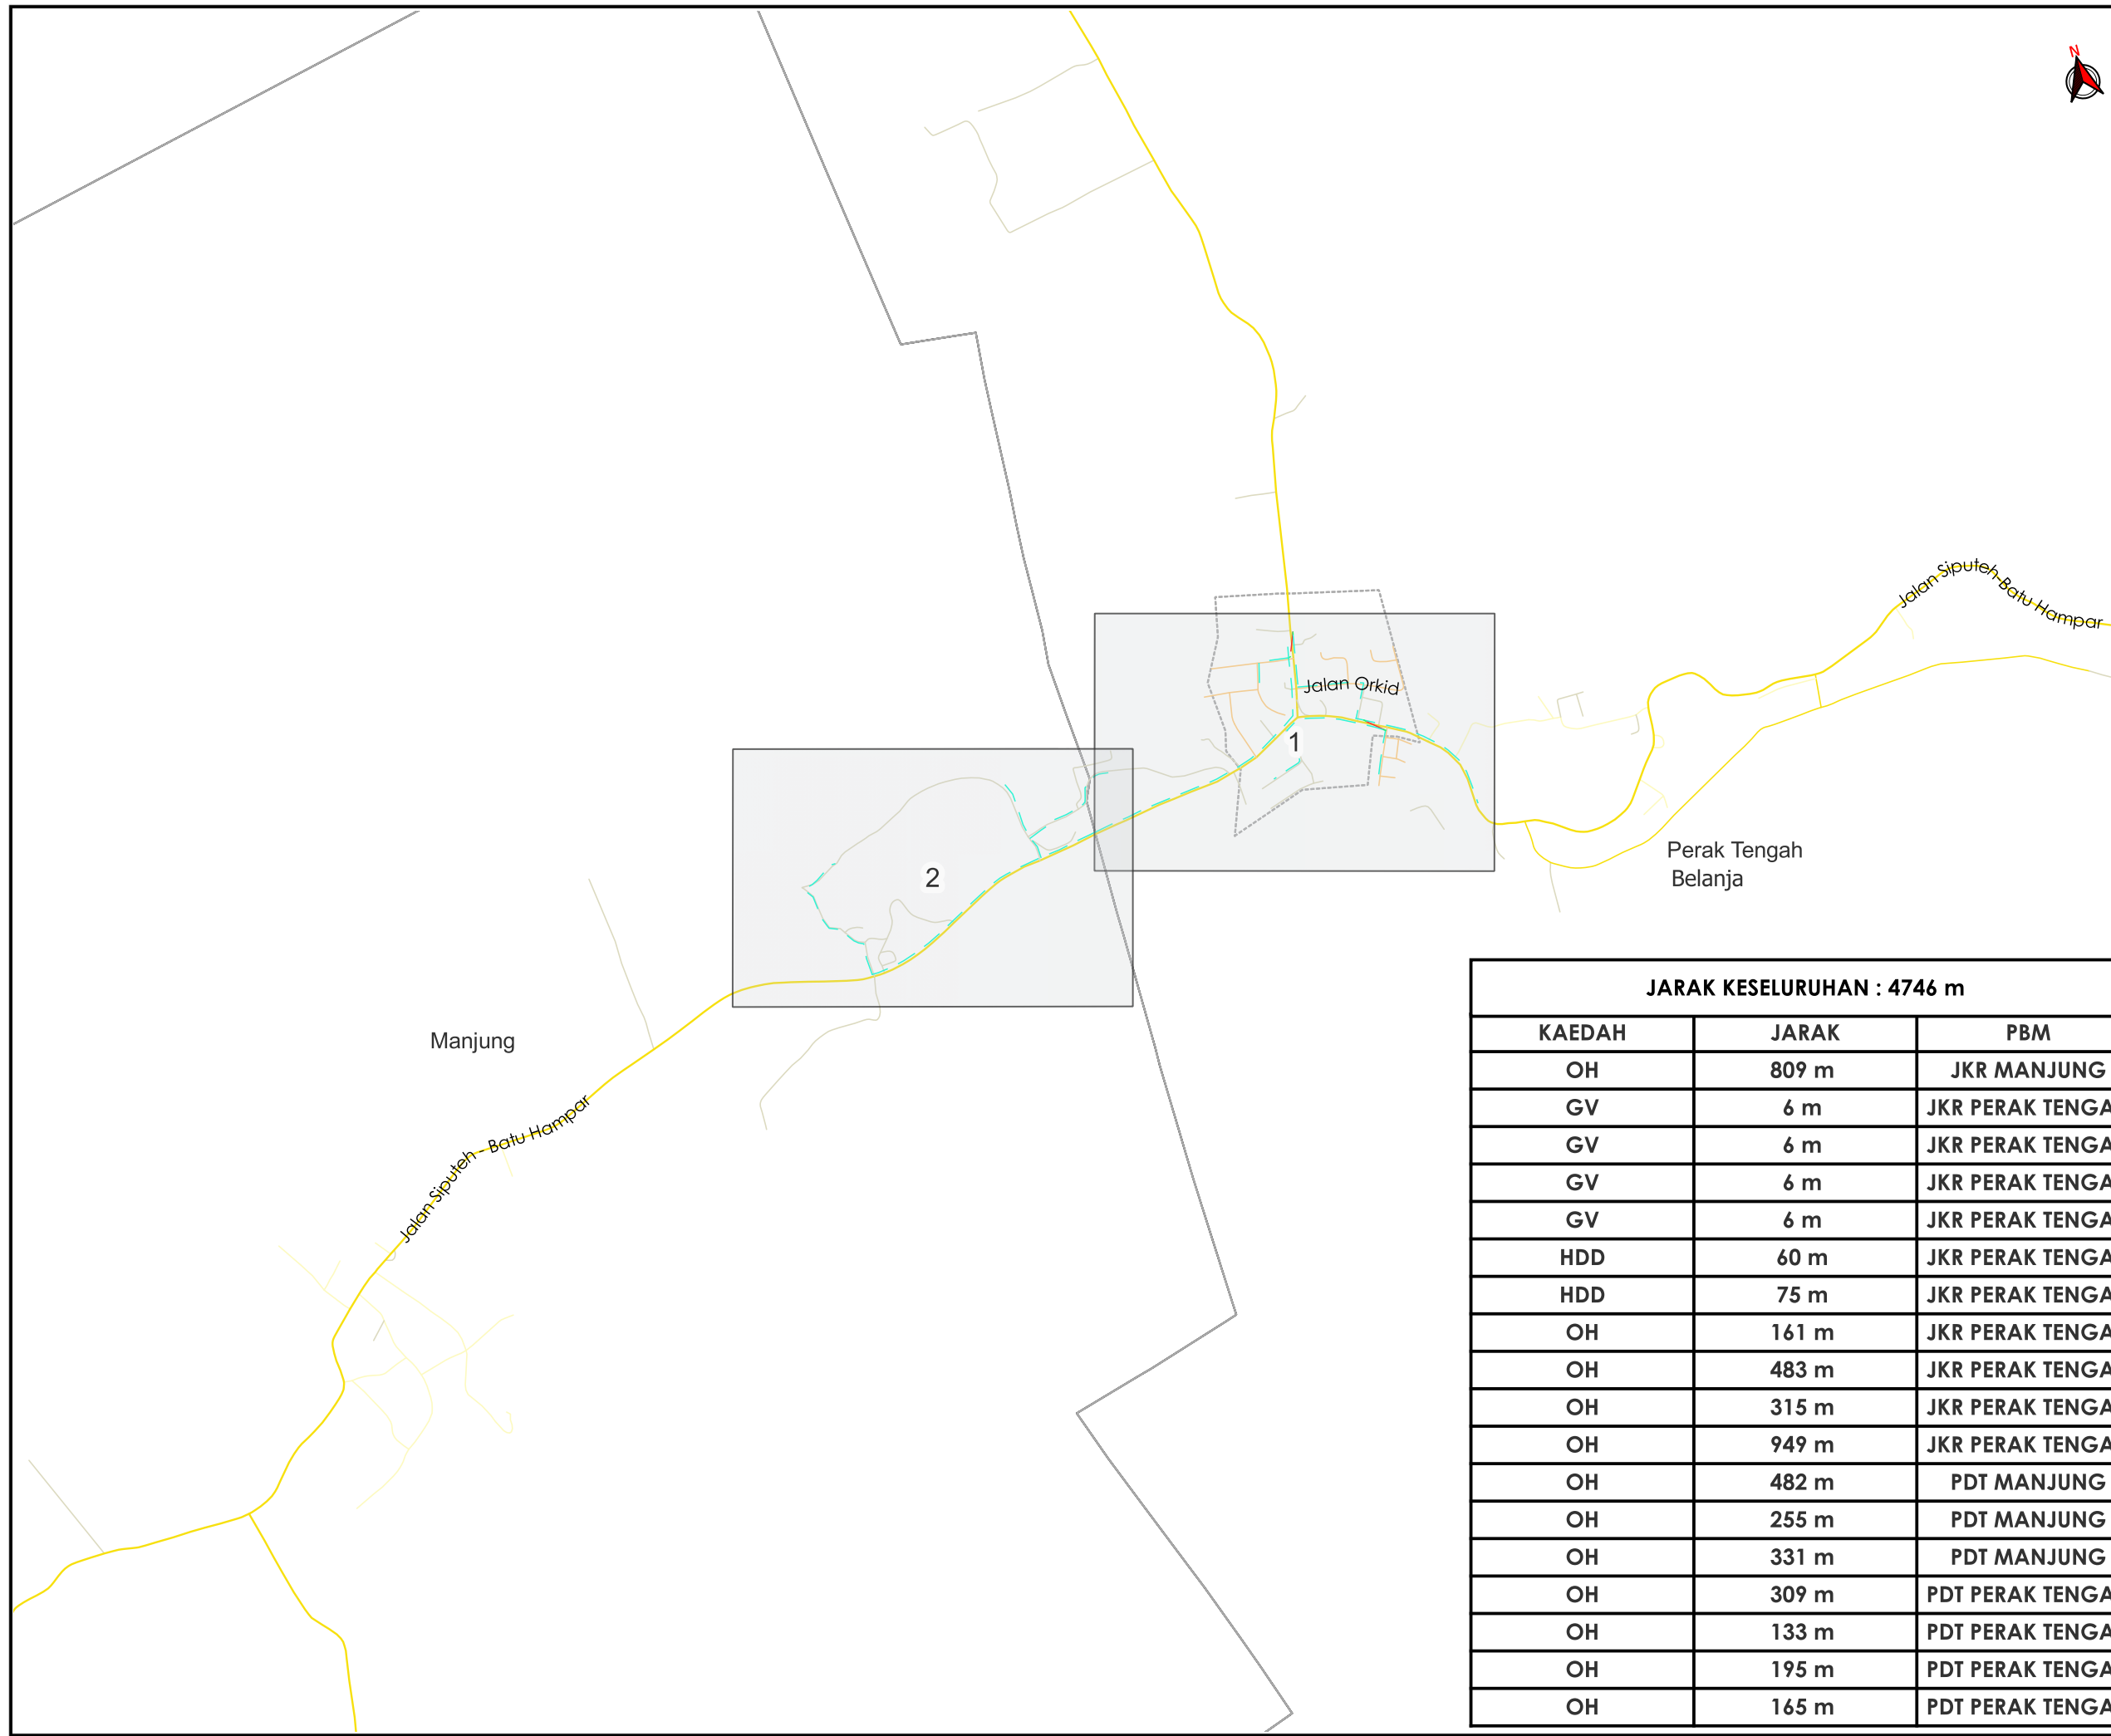

JARAK KESELURUHAN : 4746 m

KAEDAH	JARAK	PBM
OH	809 m	JKR MANJUNG
GV	6 m	JKR PERAK TENGAH
GV	6 m	JKR PERAK TENGAH
GV	6 m	JKR PERAK TENGAH
GV	6 m	JKR PERAK TENGAH
HDD	60 m	JKR PERAK TENGAH
HDD	75 m	JKR PERAK TENGAH
OH	161 m	JKR PERAK TENGAH
OH	483 m	JKR PERAK TENGAH
OH	315 m	JKR PERAK TENGAH
OH	949 m	JKR PERAK TENGAH
OH	482 m	PDT MANJUNG
OH	255 m	PDT MANJUNG
OH	331 m	PDT MANJUNG
OH	309 m	PDT PERAK TENGAH
OH	133 m	PDT PERAK TENGAH
OH	195 m	PDT PERAK TENGAH
OH	165 m	PDT PERAK TENGAH


PIHAK BERKUASA MELULUS

- JABATAN KERJA RAYA PERAK TENGAH
- JABATAN KERJA RAYA MANJUNG
- PEJABAT DAERAH & TANAH PERAK TENGAH, SERI ISKANDAR
- PEJABAT DAERAH & TANAH MANJUNG

PENYEDIA UTILITI



JENIS PELAN	PELAN IZIN LALU
PELUKIS PELAN	SYAHMIZA SUHAILA
TARIKH DIKELUARKAN	2025-06-08
MUKA SURAT	0/2
NO FAIL RUJUKAN	PINDAAN
KUDR/KACP/A/05/25/0468	00

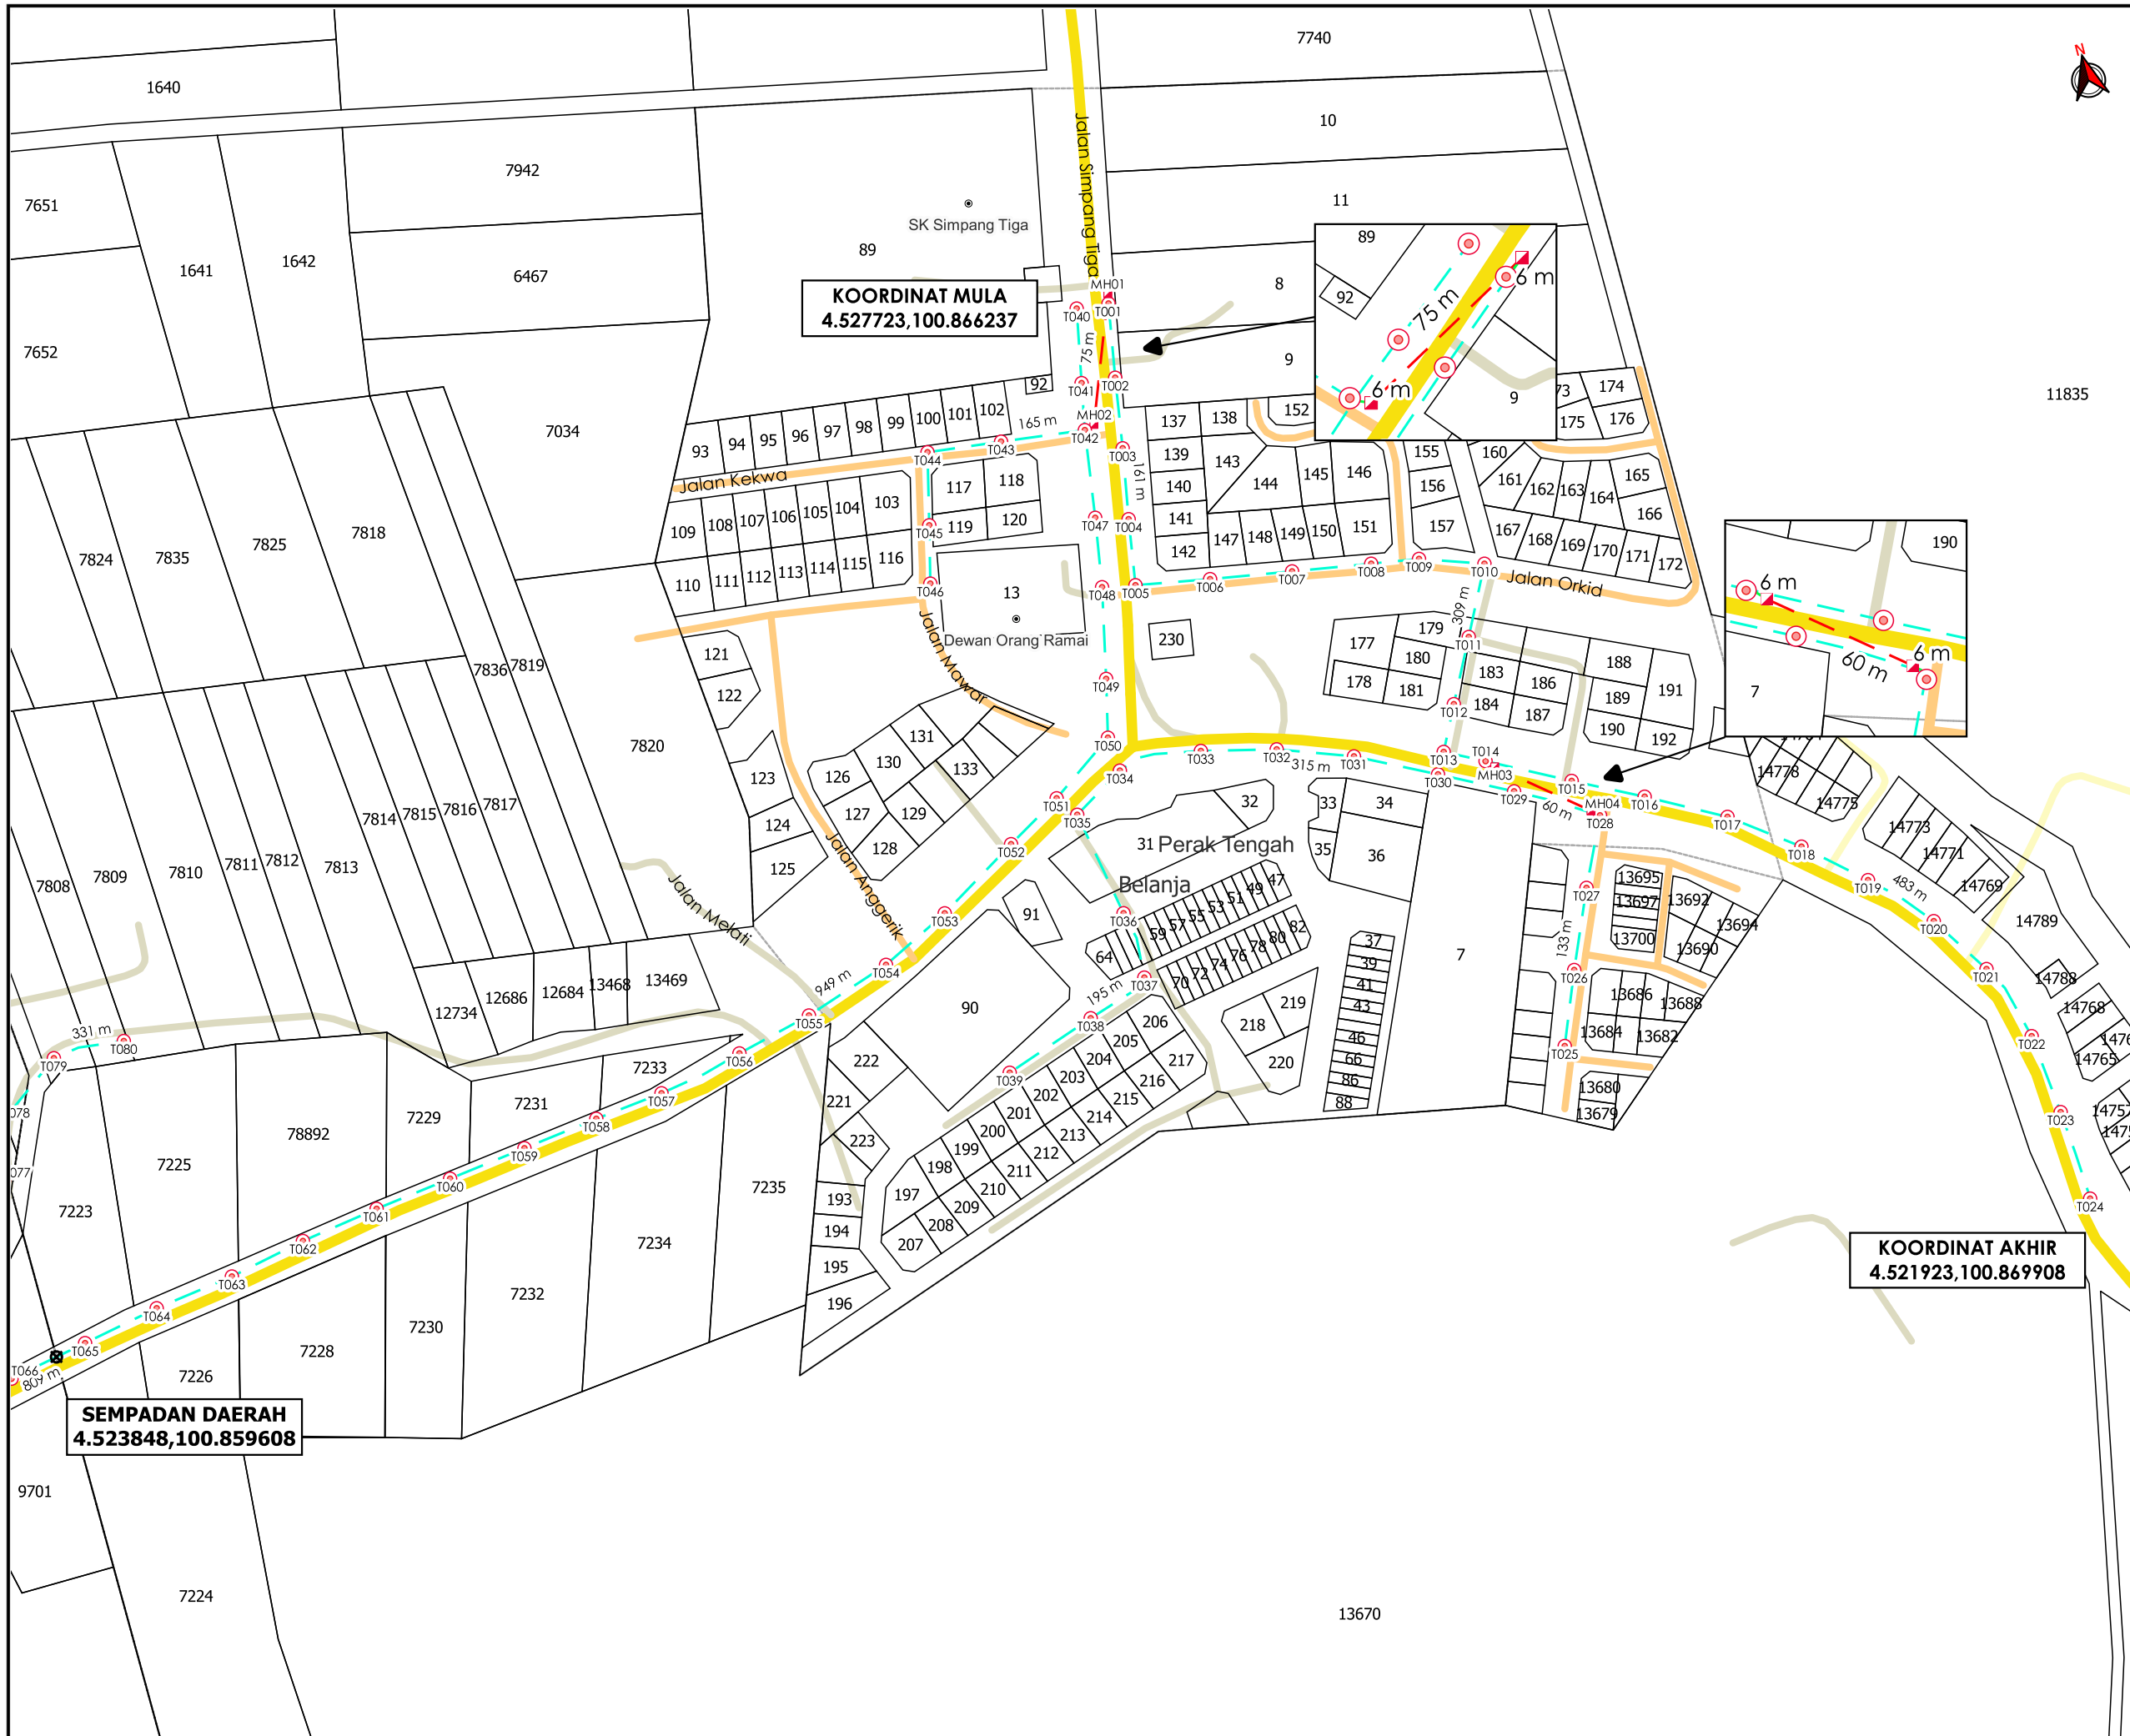

TAJUK PERMOHONAN
 PROJEK PENYEDIAAN POINT OF PRESENCE (POP) FASA 2 HAB INFRASTRUKTUR GENTIAN OPTIK BERHAMPIRAN DENGAN SEKOLAH, PREMIS KERAJAAN DAN KOMUNITI SEKITARNYA OLEH KEMENTERIAN KOMUNIKASI (ZON UTARA - PERAK & KEDAH) SERAHAN DOKUMEN LENGKAP BAGI PERMOHONAN KELULUSAN IZIN LALU ABA8205 - SEKOLAH KEBANGSAAN SIMPANG TIGA

- PETUNJUK**
- JALAN JKR
 - JALAN PBT
 - JALAN PERSENDIRIAN
 - JALAN PEJABAT DAERAH
 - GRASS VERGE
 - HORIZONTAL DIRECTIONAL DRILLING
 - OVERHEAD
 - MANHOLE CADANGAN
 - TITIK MULA/AKHIR
 - TIANG CADANGAN

PIHAK BERKUASA MELULUS

	JABATAN KERJA RAYA PERAK TENGAH
	PEJABAT DAERAH & TANAH PERAK TENGAH, SERI ISKANDAR

PENYEDIA UTILITI

JENIS PELAN	PELAN IZIN LALU
PELUKIS PELAN	SYAHMIZA SUHAILA
TARIKH DIKELUARKAN	2025-06-08
MUKA SURAT	1/2
NO FAIL RUJUKAN	PINDAAN
KUDR/KACP/A/05/25/0468	00

