

**KORIDOR
UTILITI**
DARUL RIDZUAN




**TENAGA
NASIONAL**

**BEKALAN ELEKTRIK BAGI FASA 6B: A) 13 UNIT RUMAH TERES 2
TINGKAT (22'X65'-JENIS B) DI ATAS PLOT 167B (PT 235396) – PLOT
179B (PT 235408 B) 13 UNIT RUMAH TERES 2 TINGKAT (22'X70' –
JENIS C) DI ATAS PLOT 282 (PT 235433) – PLOT 294 (PT 235445)
UNTUK TETUAN NAMCOM DEVELOPMENT SDN BHD**

PELAN IZIN LALU

**NO FAIL RUJUKAN
KUDR/TNBB/B/06/25/0663**

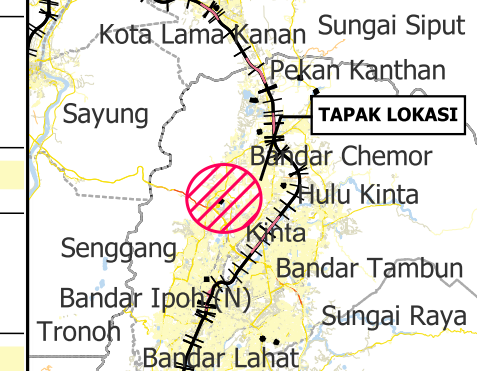

TAJUK PERMOHONAN
 BEKALAN ELEKTRIK BAGI FASA 6B: A) 13 UNIT RUMAH TERES 2 TINGKAT (22'X65'-JENIS B) DI ATAS PLOT 167B (PT 235396) - PLOT 179B (PT 235408 B) 13 UNIT RUMAH TERES 2 TINGKAT (22'X70' - JENIS C) DI ATAS PLOT 282 (PT 235433) - PLOT 294 (PT 235445) UNTUK TETUAN NAMCOM DEVELOPMENT SDN BHD

- PETUNJUK**
- JALAN PBT
 - CARRIAGE WAY
 - JALAN TIDAK TERLIBAT
 - ⊗ TITIK MULA/AKHIR


PIHAK BERKUASA MELULUS

	MAJLIS BANDARAYA IPOH

PENYEDIA UTILITI



JENIS PELAN	PELAN IZIN LALU
PELUKIS PELAN	SYAHMIZA SUHAILA
TARIKH DIKELUARKAN	2025-06-27
MUKA SURAT	1/1
NO FAIL RUJUKAN	PINDAAN
KUDR/TNBB/B/06/25/0663	00

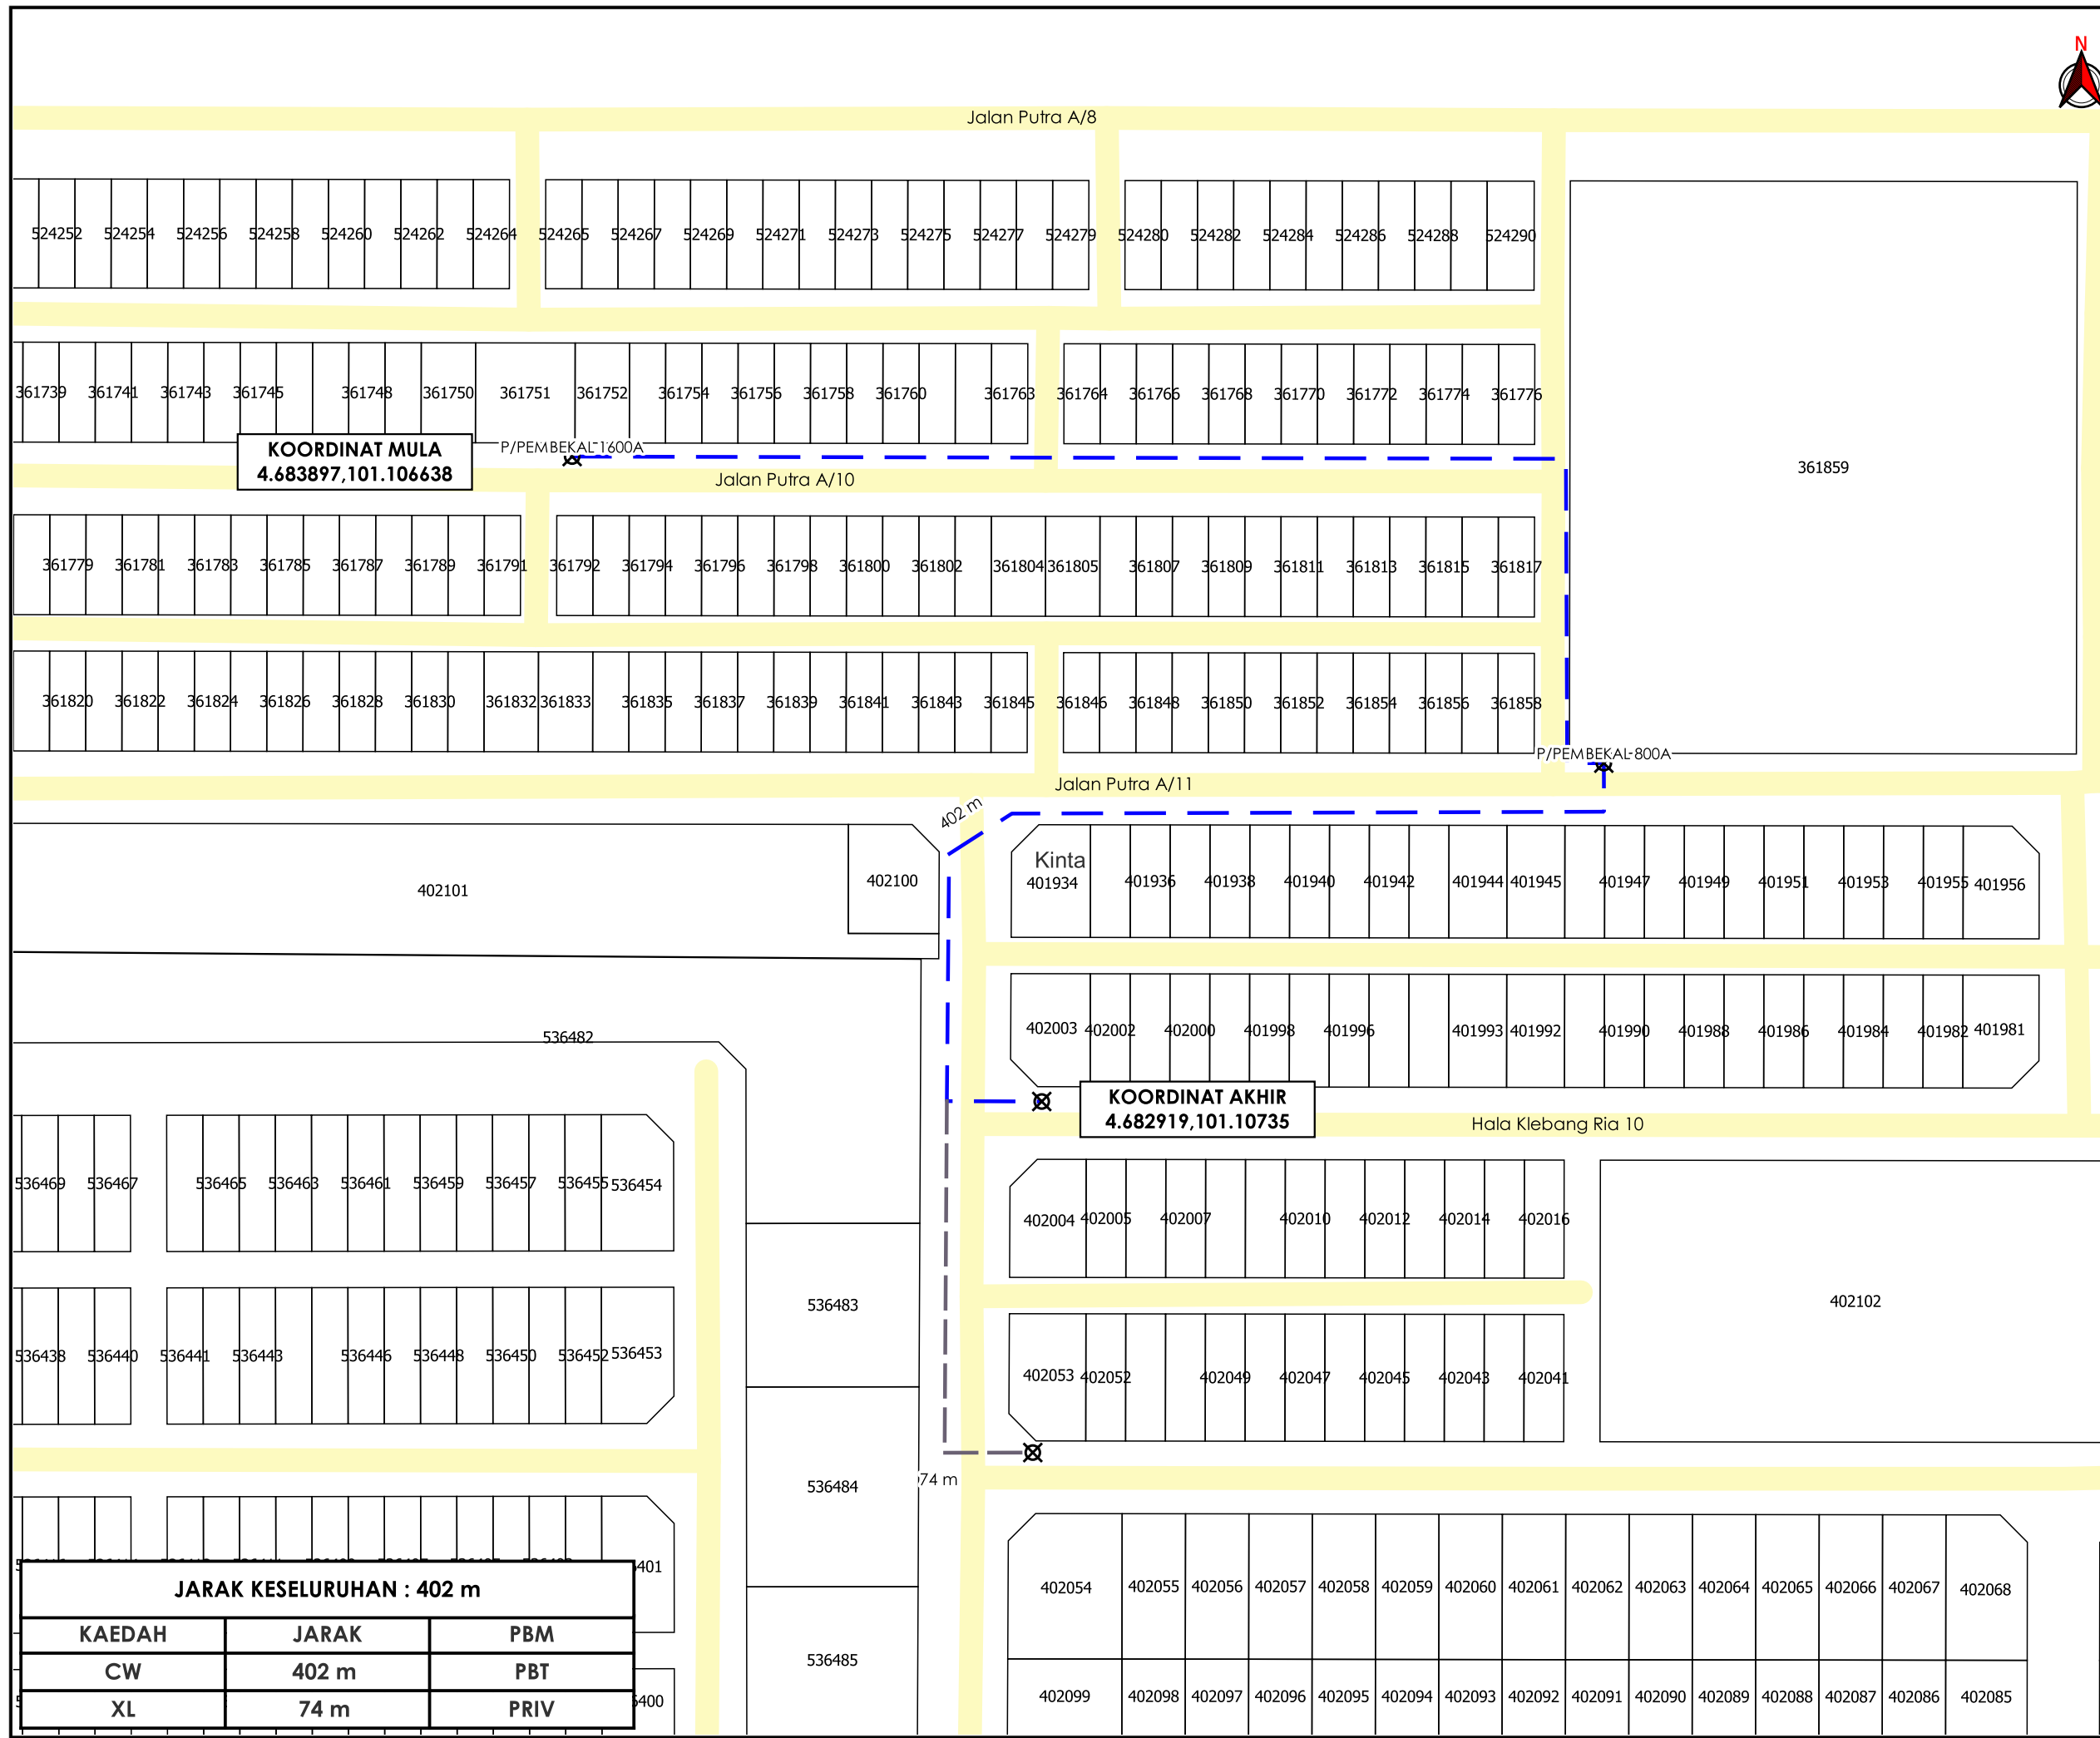

JARAK KESELURUHAN : 402 m		
KAEDAH	JARAK	PBM
CW	402 m	PBT
XL	74 m	PRIV

***PENGUKURAN BERDASARKAN JARAK SATELIT**